

Сообщение о возможном установлении публичного сервитута

Администрация городского округа «Город Йошкар-Ола», рассмотрев ходатайство Государственного казенного учреждения Республики Марий Эл «Газовые сети», в соответствии со статьей 39.42 Земельного кодекса Российской Федерации, сообщает о возможном установлении публичного сервитута для целей эксплуатации линейных объектов системы газоснабжения, его неотъемлемых технологических частей (объект местного значения), принадлежащие заявителю на праве оперативного управления:

1. «Газопровод к жилому дому № 73 по ул.Конакова» с кадастровым номером 12:05:0505002:1512, расположенным по адресу: Республика Марий Эл, г.Йошкар-Ола, ул. Конакова, в отношении земель и земельных участков:

части земельного участка с кадастровым номером 12:05:0505002:63, расположенного по адресу: г.Йошкар-Ола, ул.Пролетарская, д. 25,

части земельного участка с кадастровым номером 12:05:0505002:1267, расположенного по адресу: г.Йошкар-Ола, ул.Конакова, д. 73а, согласно схеме № 1 расположения публичного сервитута.

2. «Газопровод к жилому дому № 2а пер.Заводской» с кадастровым номером 12:05:0503002:1145, расположенным по адресу: Республика Марий Эл, г. Йошкар-Ола, пер. Заводской, в отношении земель и земельных участков:

части земельного участка с кадастровым номером 12:05:0503002:64; расположенного по адресу: г.Йошкар-Ола, пер.Заводской, д. 2,

части земельного участка с кадастровым номером 12:05:0503002:62; расположенного по адресу: г.Йошкар-Ола, пер. Заводской, д. 2а,

части земельного участка с кадастровым номером 12:05:0503002:65, расположенного по адресу: г.Йошкар-Ола, пер.Заводской, д. 4, согласно схеме № 2 расположения публичного сервитута.

3. «Газопровод к жилому дому 15а по ул. Кирова в м-не Восточный», кадастровый номер 12:05:0701006:6439, в отношении земель и земельных участков:

части земельного участка с кадастровым номером 12:05:0701006:20; расположенного по адресу: г.Йошкар-Ола, ул.Кирова, д. 15,

части земельного участка с кадастровым номером 12:05:0701006:5109, расположенного по адресу: г.Йошкар-Ола, ул. Кирова, д. 15а,

части земельного участка с кадастровым номером 12:05:0701006:81, расположенного по адресу: г.Йошкар-Ола, в юго-восточной части кадастрового квартала 12:05:0701006, согласно схеме № 3 расположения публичного сервитута.

4. «Газопровод к жилому дому по ул. Свердлова, 35 поз. 3 в кв.77», кадастровый номер 12:05:0503002:1144, в отношении земель и земельных участков:

части земельного участка с кадастровым номером 12:05:0503002:75; расположенного по адресу: г.Йошкар-Ола, бул. Победы, д. 35,

части земельного участка с кадастровым номером 12:05:0503002:3, расположенного по адресу: г.Йошкар-Ола, пр-кт Ленинский, д. 68, согласно схеме № 4 расположения публичного сервитута.

5. «Шкафной газорегуляторный пункт (ШРП №124) и участок надземного стального газопровода высокого давления по ул. Складская, д. 25», кадастровый номер 12:05:0801005:600, в отношении земель и земельных участков:

части земельного участка с кадастровым номером 12:05:0801005:585, расположенного по адресу: г.Йошкар-Ола, ул.Луначарского,

части земельного участка с кадастровым номером 12:05:0801005:589, расположенного по адресу: г.Йошкар-Ола, ул. Луначарского, согласно схеме № 5 расположения публичного сервитута.

6. «Шкафной газорегуляторный пункт (ШРП №183) и надземный стальной газопровод высокого давления диаметром 57мм по ул.Луначарского, 44», кадастровый номер 12:05:0801005:601, в отношении земель и земельных участков:

части земельного участка с кадастровым номером 12:05:0801005:110, входящий в состав Единого землепользования 12:05:0000000:42, расположенного по адресу: г.Йошкар-Ола, в юго-восточной части кадастрового района,

части земельного участка с кадастровым номером 12:05:0801005:319, расположенного по адресу: г.Йошкар-Ола, ул. Луначарского,

части земельного участка с кадастровым номером 12:05:0000000:14102, расположенного по адресу: г.Йошкар-Ола, ул.

части земельного участка с кадастровым номером 12:05:0801005:599, расположенного по адресу: г.Йошкар-Ола, ул. Складская,

части земельного участка с кадастровым номером 12:05:0801005:590, расположенного по адресу: г.Йошкар-Ола, ул. Луначарского,

части земельного участка с кадастровым номером 12:05:0801005:317, расположенного по адресу: г.Йошкар-Ола, ул. Луначарского, согласно схеме № 6 расположения публичного сервитута.

7. «Наружные сети газоснабжения», кадастровый номер 12:05:0000000:13046, расположенный по адресу: Республика Марий Эл, г.Йошкар-Ола, ул. Петрова, д. 22б, в отношении земель и земельных участков:

части земельного участка с кадастровым номером 12:05:0701006:70, расположенного по адресу: г.Йошкар-Ола, ул. Петрова, д. 20,

части земельного участка с кадастровым номером 12:05:0701006:5110, расположенного по адресу: г.Йошкар-Ола, ул. Петрова, д. 22б,

части земельного участка с кадастровым номером 12:05:0701006:84, расположенного по адресу: г.Йошкар-Ола, б-р Ураева, д. 9, согласно схеме № 7 расположения публичного сервитута

Заинтересованные лица в установлении публичного сервитута в течении 15-ти дней соответственно со дня опубликования и размещения настоящего сообщения подают заявления об учете их прав (обременений права) на земельные участки в комитете по управлению муниципальным имуществом администрации городского округа «Город Йошкар-Ола».

Ознакомиться с поступившим ходатайством об установлении публичного сервитута и прилагаемым к нему описанием местоположения границ публичного сервитута, а также подать заявление об учете прав на земельные участки возможно по рабочим дням с 8 часов 30 минут до 12 часов 30 минут и с 13 часов 30 минут до 17 часов 00 минут по адресу: Республика Марий Эл, г. Йошкар-Ола, проспект Гагарина, д. 2, каб.104, тел. 56-67-51.

Схема № 1 расположения публичного сервитута



Масштаб 1:1000
Условные обозначения:



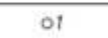

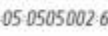


	- граница публичного сервитута
	- граница газораспределительной сети с кадастровым номером 12 05 0505002 15 12, сведения о которой содержатся в ЕГРН
	- характерная точка границы, сведения о которой позволяют однозначно определить ее местоположение на местности
	- граница земельного участка, установленная в соответствии с федеральным законодательством, включенная в ЕГРН
	- кадастровый номер земельного участка
	- граница кадастрового квартала, установленная в соответствии с федеральным законодательством, включенная в ЕГРН
	- надпись номера кадастрового квартала

Схема № 2 расположения публичного сервитута



Масштаб 1500

Условные обозначения:



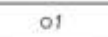

	- граница публичного сервитута
	- граница газораспределительной сети с кадастровым номером 12-05-0503002-114-5, сведения о которой содержатся в ЕГРН
	- характерная точка границы, сведения о которой позволяют однозначно определить ее местоположение на местности
	- граница земельного участка, установленная в соответствии с федеральным законодательством, включенная в ЕГРН
12-05-0503002-64	- кадастровый номер земельного участка
12-05-0503002	- надпись номера кадастрового квартала

Схема № 3 расположения публичного сервитута



Масштаб 1:500

Условные обозначения:







	- граница публичного сервитута
	- граница газораспределительной сети с кадастровым номером 12-05-0701006-6439, сведения о которой содержатся в ЕГРН
	- характерная точка границы, сведения о которой позволяют однозначно определить ее местоположение на местности
	- граница земельного участка, установленная в соответствии с федеральным законодательством, включенная в ЕГРН
	- кадастровый номер земельного участка
	- надпись номера кадастрового квартала

Схема № 4 расположения публичного сервитута



Масштаб 1500

Условные обозначения:

- граница публичного сервитута

- граница газораспределительной сети с кадастровым номером 12-05-0503002 114 4, сведения о которой содержатся в ЕГРН

- характерная точка границы, сведения о которой позволяют однозначно определить ее местоположение на местности

- граница земельного участка, установленная в соответствии с федеральным законодательством, включенная в ЕГРН

- кадастровый номер земельного участка

- граница кадастрового квартала, установленная в соответствии с федеральным законодательством, включенная в ЕГРН

- надпись номера кадастрового квартала

Схема №5 расположения публичного сервитута



Масштаб 1:500

Условные обозначения:








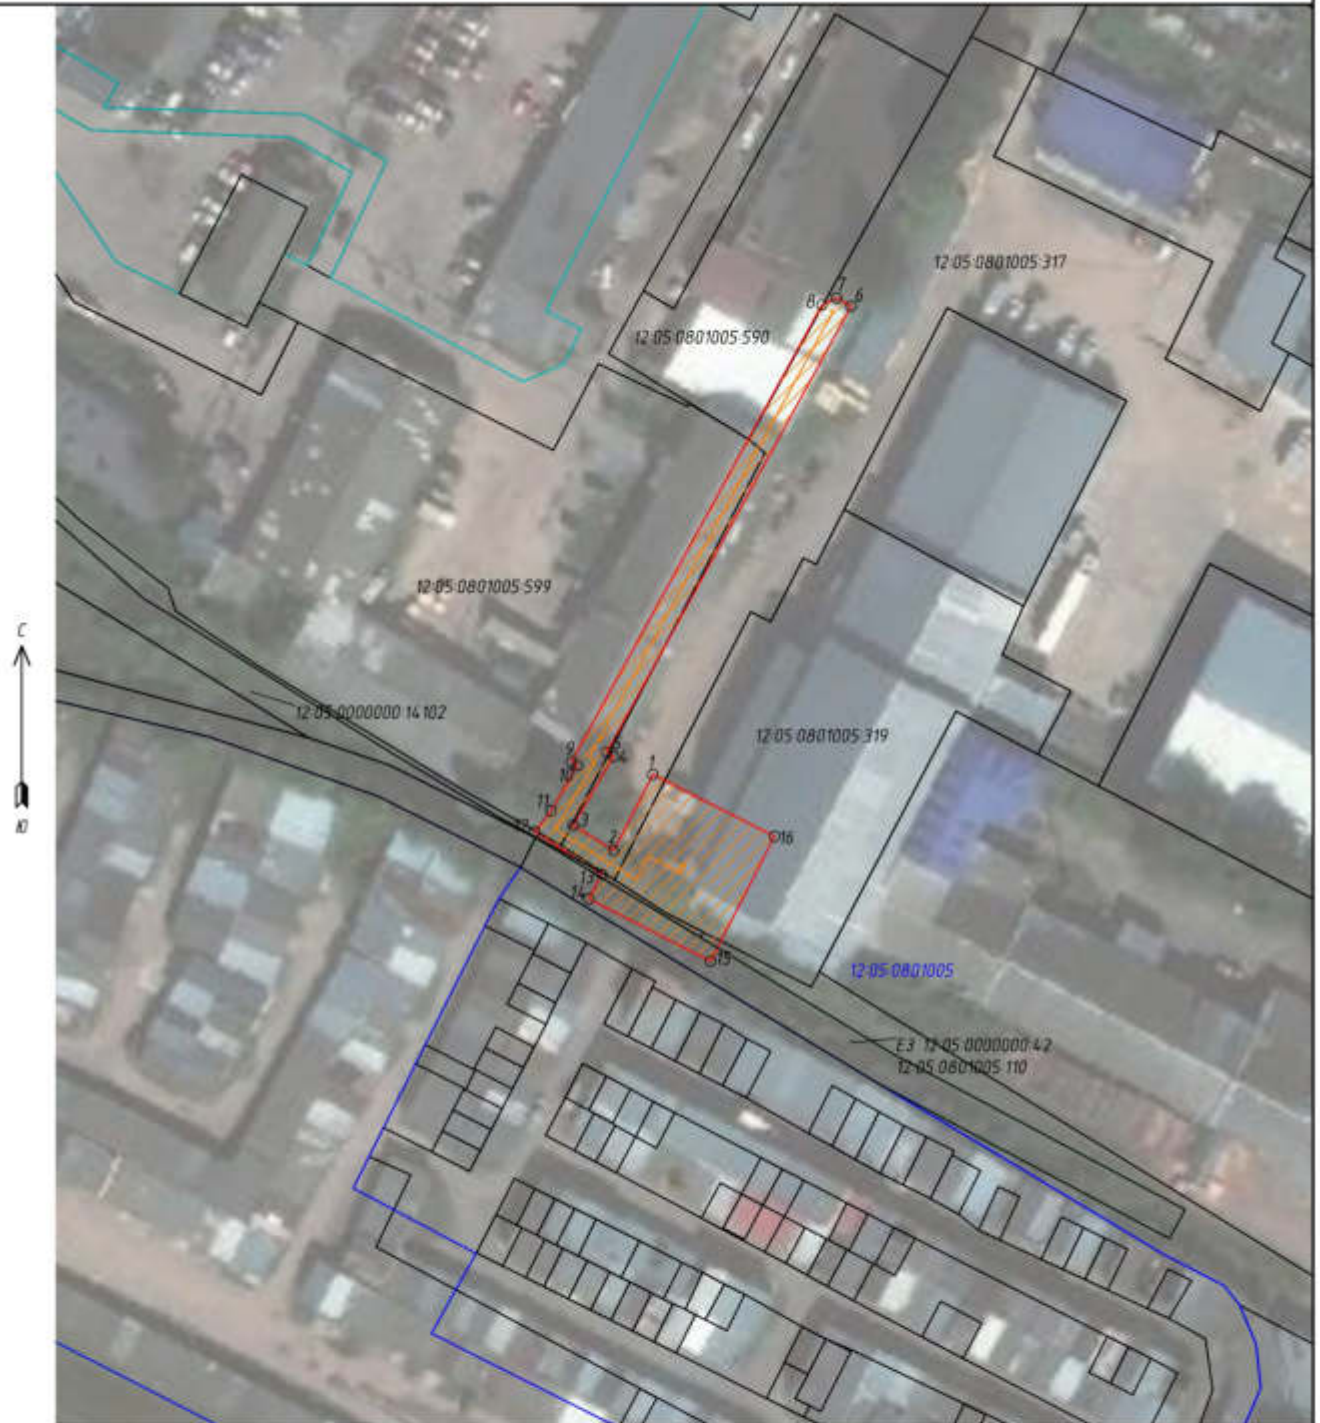
	- граница публичного сервитута
	- граница газораспределительной сети с кадастровым номером 12-05-0801005-600, сведения о которой содержатся в ЕГРН
	- характерная точка границы, сведения о которой позволяют однозначно определить ее местоположение на местности
	- граница земельного участка, установленная в соответствии с федеральным законодательством, включенная в ЕГРН
	- кадастровый номер земельного участка
	- граница кадастрового квартала, установленная в соответствии с федеральным законодательством, включенная в ЕГРН
	- надпись номера кадастрового квартала

Схема №6 расположения публичного сервитута

Схема расположения границ публичного сервитута



Масштаб 1:1000
Условные обозначения








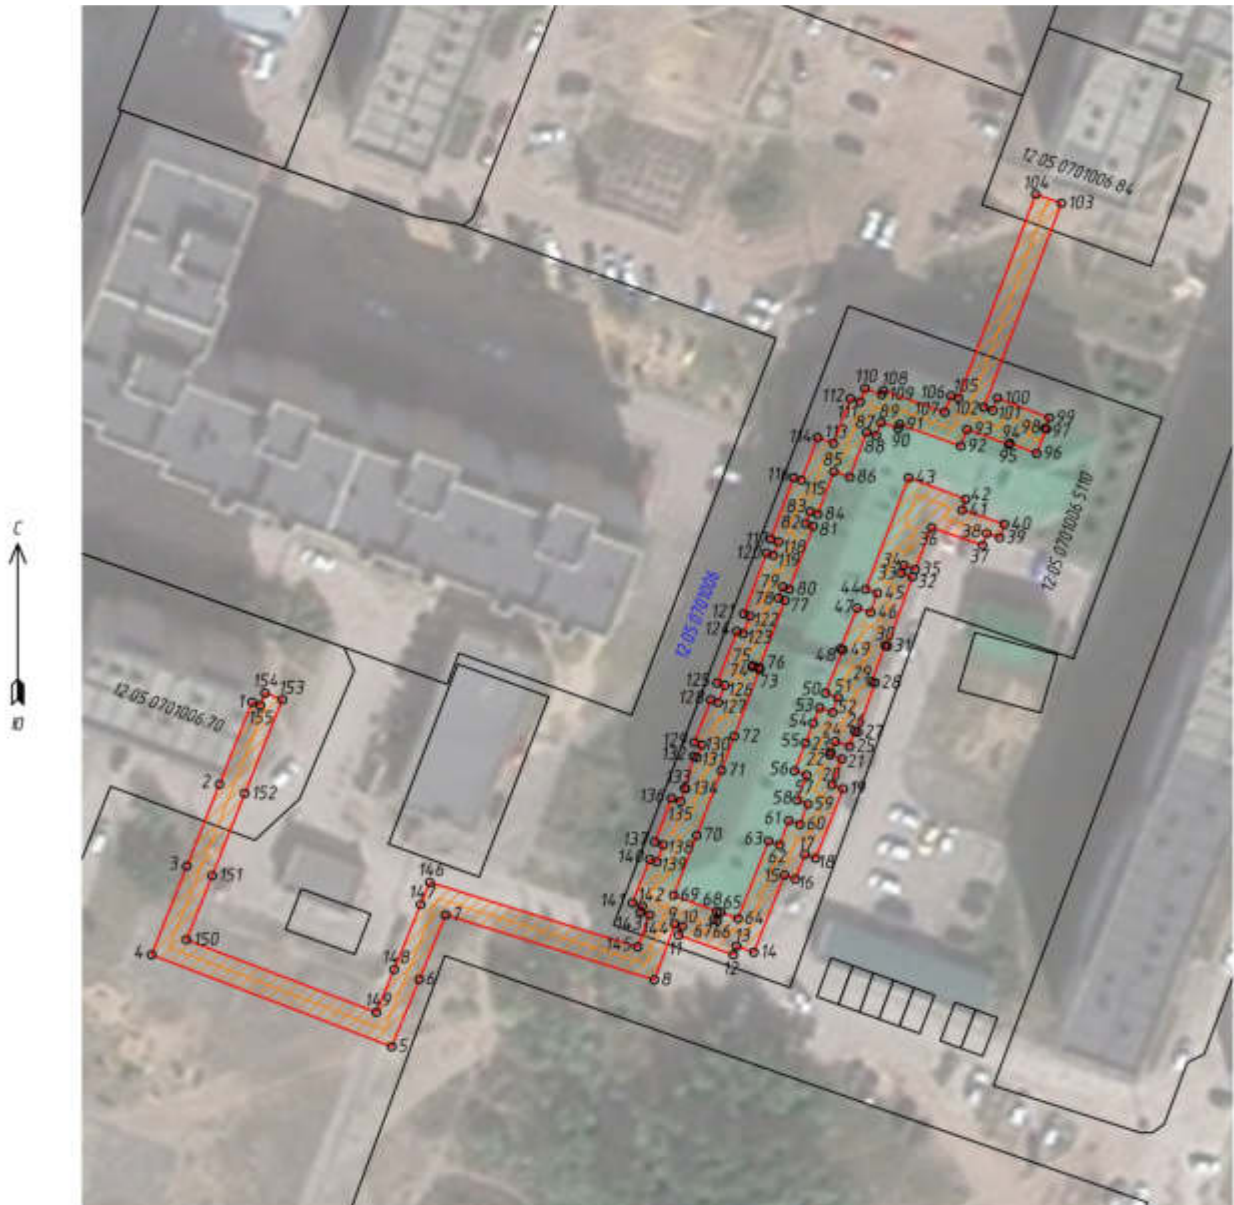







	- граница публичного сервитута
	- граница газораспределительной сети с кадастровым номером 12-05-0801005-601, сведения о которой содержатся в ЕГРН
	- характерная точка границы, сведения о которой позволяют однозначно определить ее местоположение на местности
	- граница земельного участка, установленная в соответствии с федеральным законодательством, включенная в ЕГРН
	- кадастровый номер земельного участка
	- граница кадастрового квартала, установленная в соответствии с федеральным законодательством, включенная в ЕГРН
	- надпись номера кадастрового квартала

Схема №7 расположения публичного сервитута



Масштаб 1:1000

Условные обозначения:

	- граница публичного сервитута
	- граница газораспределительной сети с кадастровым номером 12.05.0000000.13046, сведения о которой содержатся в ЕГРН
	- характерная точка границы, сведения о которой позволяют однозначно определить ее местоположение на местности
	- граница земельного участка, установленная в соответствии с федеральным законодательством, включенная в ЕГРН
	- кадастровый номер земельного участка
	- граница кадастрового квартала, установленная в соответствии с федеральным законодательством, включенная в ЕГРН
	- надпись номера кадастрового квартала