

Утверждена:

(наименование документа об утверждении, включая наименования

органов государственной власти или органов местного

самоуправления, принявших решение об утверждении схемы

или подписавших соглашение о перераспределении земельных участков)

от 07.06.2016 № 17/06


**Схема расположения земельного участка или земельных участков
на кадастровом плане территории**

Местоположение участка: РМЭ, г.Йошкар-Ола, п.Нолька, ул.Заречная, дом 9

Кадастровый квартал 12:04:0210106

Площадь земельного участка 600 кв.м.

Обозначение характерной точки границы	Координаты, м	
	X	Y
1	2	3
н1	359289.66	1271595.20
н2	359283.20	1271629.44
н3	359264.53	1271625.42
н4	359274.64	1271591.96
н1	359289.66	1271595.20

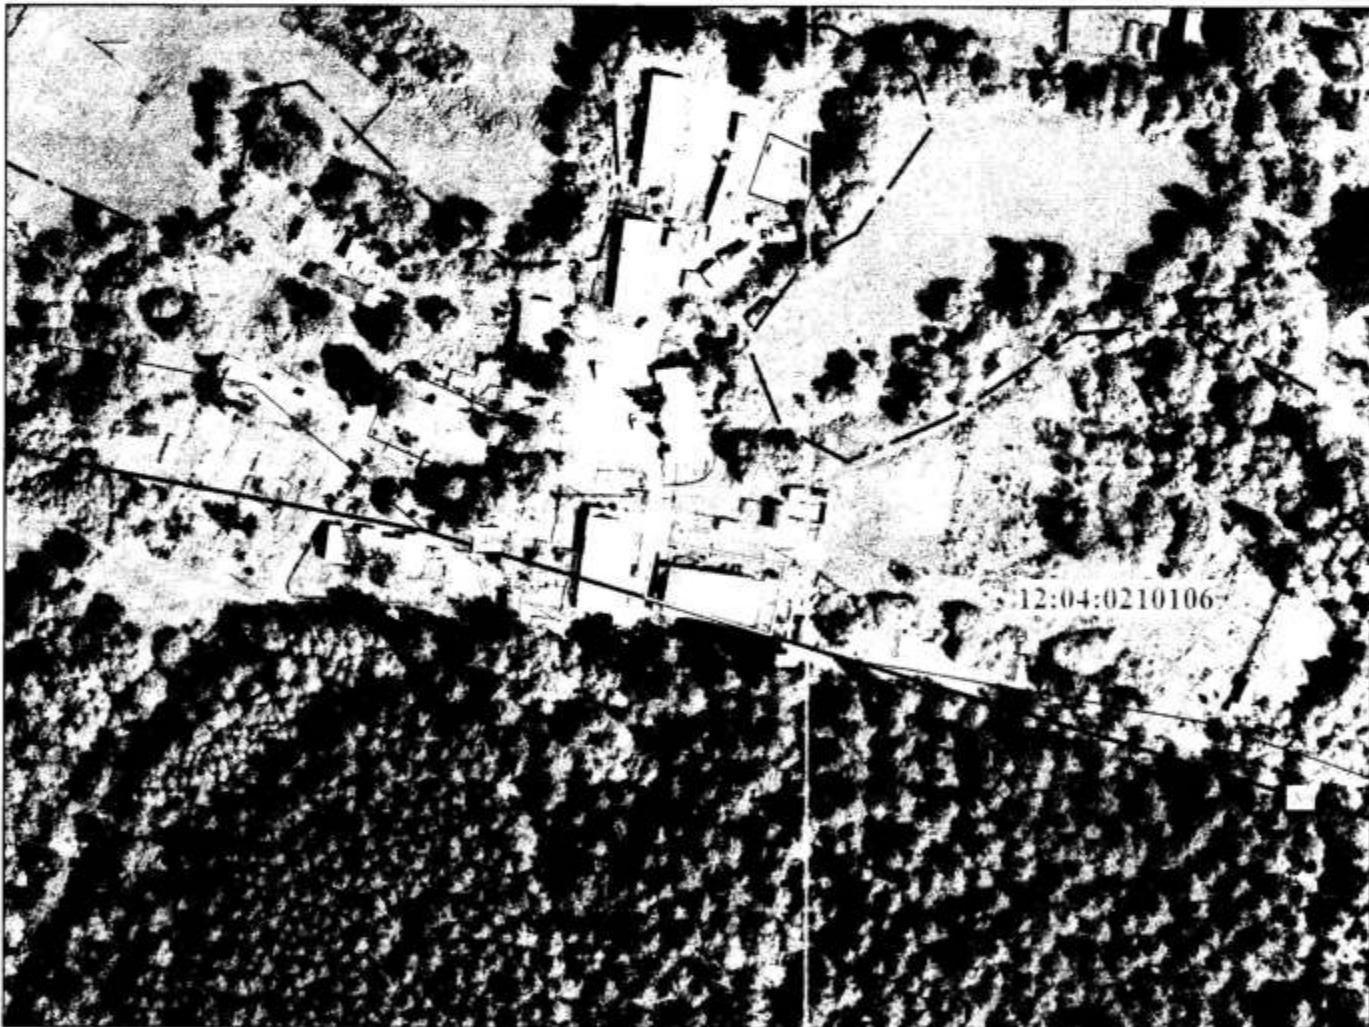

Масштаб 1: 2000

Условные обозначения:

- 12:04:0210106 - граница кадастрового квартала
1149 - номер кадастрового квартала
- граница учтенного земельного участка
- обозначение учтенного земельного участка
- граница образуемого земельного участка
- обозначение образуемого земельного участка
- обозначение точки границы образуемого земельного участка