

Сообщение о возможном установлении публичного сервитута

Администрация городского округа «Город Йошкар-Ола», рассмотрев ходатайства МУП «Водоканал», в соответствии со статьей 39.42 Земельного кодекса Российской Федерации сообщает о возможном установлении публичного сервитута для целей:

1) размещения объектов водопроводных сетей для организации подключения (технологического подключения) к сетям инженерно-технического обеспечения, расположенных по адресу: Республика Марий Эл, г. Йошкар-Ола, ул. Панфилова, в отношении земельного участка с кадастровым номером 12:05:0303005:933, расположенного по адресу: г. Йошкар-Ола, ул. Панфилова;

Схема расположения публичного сервитута на земельном участке

Местоположение: РМЭ, г. Йошкар-Ола, ул. Панфилова								
Площадь сервитута 7929 кв.м.								
Система координат: МСК-12								
Кадастровый номер земельного участка: 12:05:0303005:933								
Обозначение характерной точки границы	Координаты, м							
	X	Y	19	363588.08	1270140.78	42	363628.53	1270260.35
1	2	3	20	363551.16	1270168.48	43	363503.68	1270286.80
2	363715.18	1270138.27	21	363552.66	1270170.44	44	363546.59	1270223.36
3	363678.97	1270190.69	22	363544.71	1270176.50	45	363517.98	1270244.99
4	363657.85	1270206.61	23	363543.61	1270175.07	46	363517.77	1270251.60
5	363652.70	1270202.77	24	363534.34	1270190.68	47	363511.22	1270262.31
6	363665.00	1270193.33	25	363551.59	1270213.31	48	363508.25	1270258.24
7	363702.78	1270138.63	26	363595.69	1270272.72	49	363477.72	1270309.47
8	363635.26	1270051.82	27	363622.29	1270252.53	50	363482.39	1270315.73
9	363625.44	1270059.23	28	363609.68	1270235.80	51	363477.78	1270319.06
10	363626.81	1270061.03	29	363651.41	1270203.76	52	363471.17	1270308.64
11	363618.86	1270067.09	30	363638.49	1270221.20	53	363507.86	1270248.63
12	363617.57	1270065.40	31	363625.75	1270230.80	54	363508.14	1270239.82
13	363611.02	1270070.70	32	363628.41	1270234.02	55	363518.38	1270232.27
14	363585.92	1270109.87	33	363623.63	1270237.70	56	363540.58	1270215.37
15	363589.73	1270114.88	34	363633.18	1270250.37	57	363522.30	1270191.37
16	363581.77	1270120.94	35	363666.65	1270289.83	58	363537.23	1270166.23
17	363580.19	1270118.86	36	363678.90	1270303.45	59	363574.19	1270138.71
18	363576.41	1270124.80	37	363679.01	1270304.53	60	363564.32	1270125.19
			38	363681.22	1270311.39	61	363603.47	1270063.95
			39	363702.13	1270334.55	62	363615.30	1270054.29
			40	363696.70	1270338.17	1	363637.10	1270037.90
			41	363659.11	1270296.41			



Условные обозначения:


- 12:05:0303005 - граница кадастрового квартала
- 12:05:0303005 - номер кадастрового квартала
- - граница учтенного земельного участка
- :933 - обозначение учтенного земельного участка
- - граница сервитута
- :933/чзп1 - обозначение сервитута
- 1 - обозначение характерной точки границы сервитута

Масштаб 1: 2000

2) размещения объектов сетей водоотведения для организации подключения (технологического подключения) к сетям инженерно-технического обеспечения, расположенных по адресу: Республика Марий Эл, г. Йошкар-Ола, ул. Панфилова, в отношении земельного участка с кадастровым номером 12:05:0303005:933, расположенного по адресу: г. Йошкар-Ола, ул. Панфилова;

Схема расположения публичного сервитута на земельном участке

Местоположение: РМЭ, г. Йошкар-Ола, ул. Панфилова								
Площадь сервитута 6386 кв. м.								
Система координат: МСК-12								
Кадастровый номер земельного участка: 12:05:0303005:933								
Обозначение характерной точки границы	Координаты, м							
	X	Y						
1	2	3	22	363593.36	1270282.18	48	363630.98	1270213.16
2	363626.07	1270082.07	23	363570.30	1270251.63	49	363645.16	1270202.21
3	363641.39	1270102.08	24	363579.82	1270244.52	50	363664.80	1270173.14
4	363653.93	1270118.40	25	363571.77	1270234.11	51	363645.44	1270148.11
5	363667.24	1270135.69	26	363558.95	1270217.42	52	363654.68	1270135.77
6	363658.00	1270148.01	27	363543.56	1270197.44	53	363646.01	1270124.50
7	363677.14	1270172.74	28	363551.48	1270191.34	54	363633.45	1270108.16
8	363655.46	1270204.83	29	363566.87	1270211.32	55	363618.13	1270088.15
9	363652.34	1270202.50	30	363579.69	1270228.01	1	363626.07	1270082.07
10	363640.58	1270218.38	31	363593.94	1270246.44			
11	363632.88	1270224.32	32	363584.34	1270253.63	56	363527.20	1270257.17
12	363618.40	1270235.15	33	363595.30	1270268.14	57	363544.53	1270281.06
13	363629.11	1270248.75	34	363613.12	1270254.59	58	363539.53	1270284.56
14	363658.93	1270291.83	35	363618.04	1270250.86	59	363550.65	1270299.42
15	363689.29	1270327.04	36	363604.20	1270233.27	60	363565.14	1270319.92
16	363697.28	1270337.78	37	363623.01	1270219.21	61	363557.25	1270325.50
17	363690.78	1270342.12	38	363608.34	1270198.73	62	363555.53	1270323.14
18	363666.46	1270314.55	39	363618.05	1270189.27	63	363543.58	1270306.74
19	363665.78	1270315.09	40	363609.70	1270178.06	64	363542.57	1270305.30
20	363651.01	1270297.95	41	363597.38	1270161.87	65	363541.38	1270303.72
21	363623.98	1270258.91	42	363581.22	1270140.68	66	363525.63	1270282.10
	363619.16	1270262.55	43	363589.17	1270134.61	67	363530.47	1270278.70
			44	363605.34	1270155.81	68	363519.11	1270263.04
			45	363617.70	1270172.04	56	363527.20	1270257.17
			46	363631.29	1270190.33			
			47	363621.48	1270199.89			

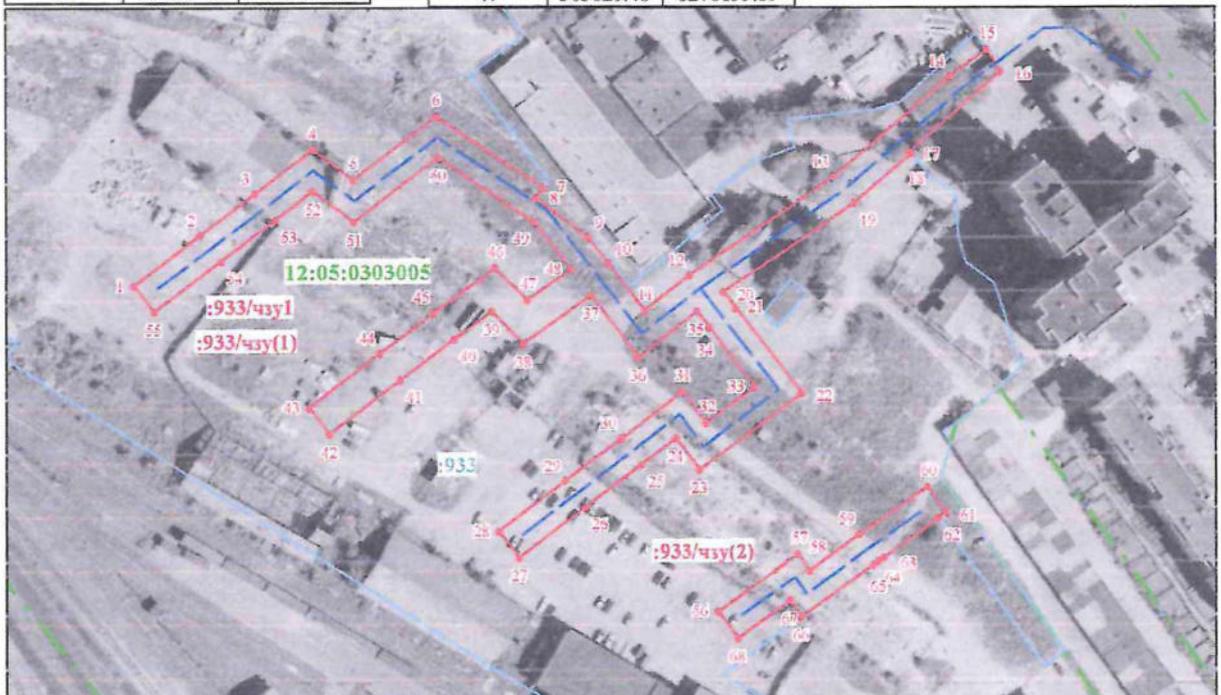

Масштаб 1: 2000

Условные обозначения:

- граница кадастрового квартала
- 12:05:0303005 - номер кадастрового квартала
- граница учтённого земельного участка
- :933 - обозначение учтённого земельного участка
- граница сервитута
- :933/чзу1 - обозначение сервитута
- :933/чзу1(1) - обозначение контура многоконтурного сервитута
- 1 - обозначение характерной точки границы сервитута

Заинтересованные лица в установлении публичного сервитута в течении 30-ти дней соответственно со дня опубликования и размещения настоящего сообщения подают заявления об учете их прав (обременений права) на земельные участки в комитете по управлению муниципальным имуществом администрации городского округа «Город Йошкар-Ола».

Ознакомиться с поступившим ходатайством об установлении публичного сервитута и прилагаемым к нему описанием местоположения границ публичного сервитута, а также подать заявление об учете прав на земельные участки возможно по рабочим дням с 8 часов 30 минут до 12 часов 30 минут и с 13 часов 30 минут до 17 часов 00 минут по адресу: Республика Марий Эл, г. Йошкар-Ола, проспект Гагарина, д. 2, каб. 104, тел. 56-67-51.
