


**Схема расположения
земельного участка на кадастровом плане территории
№12/5001/2015-35933 от 02.03.2015г.**

Условный номер	-		
Площадь земельного участка	1276,00 кв.м.		
Категория земель	земли населенных пунктов		
Территориальная зона	зона городских парков, скверов, бульваров (P-1)		
Вид разрешенного использования	религиозное использование		
Местоположение объекта	РМЭ, г.Йошкар-Ола, ул.Йывана Кырли		
Обозначение характерных точек границ	Координаты, м (система координат местная МСК-12)		
	1	X	Y
1	2	3	
1	365325	1267880	
2	365331	1267964	
3	365324	1267964	
4	365321	1267916	
5	365318	1267917	
6	365316	1267882	
7	365293	1267883	
8	365295	1267919	
9	365292	1267919	
10	365295	1267967	
11	365289	1267967	
12	365284	1267883	
1	365325	1267880	

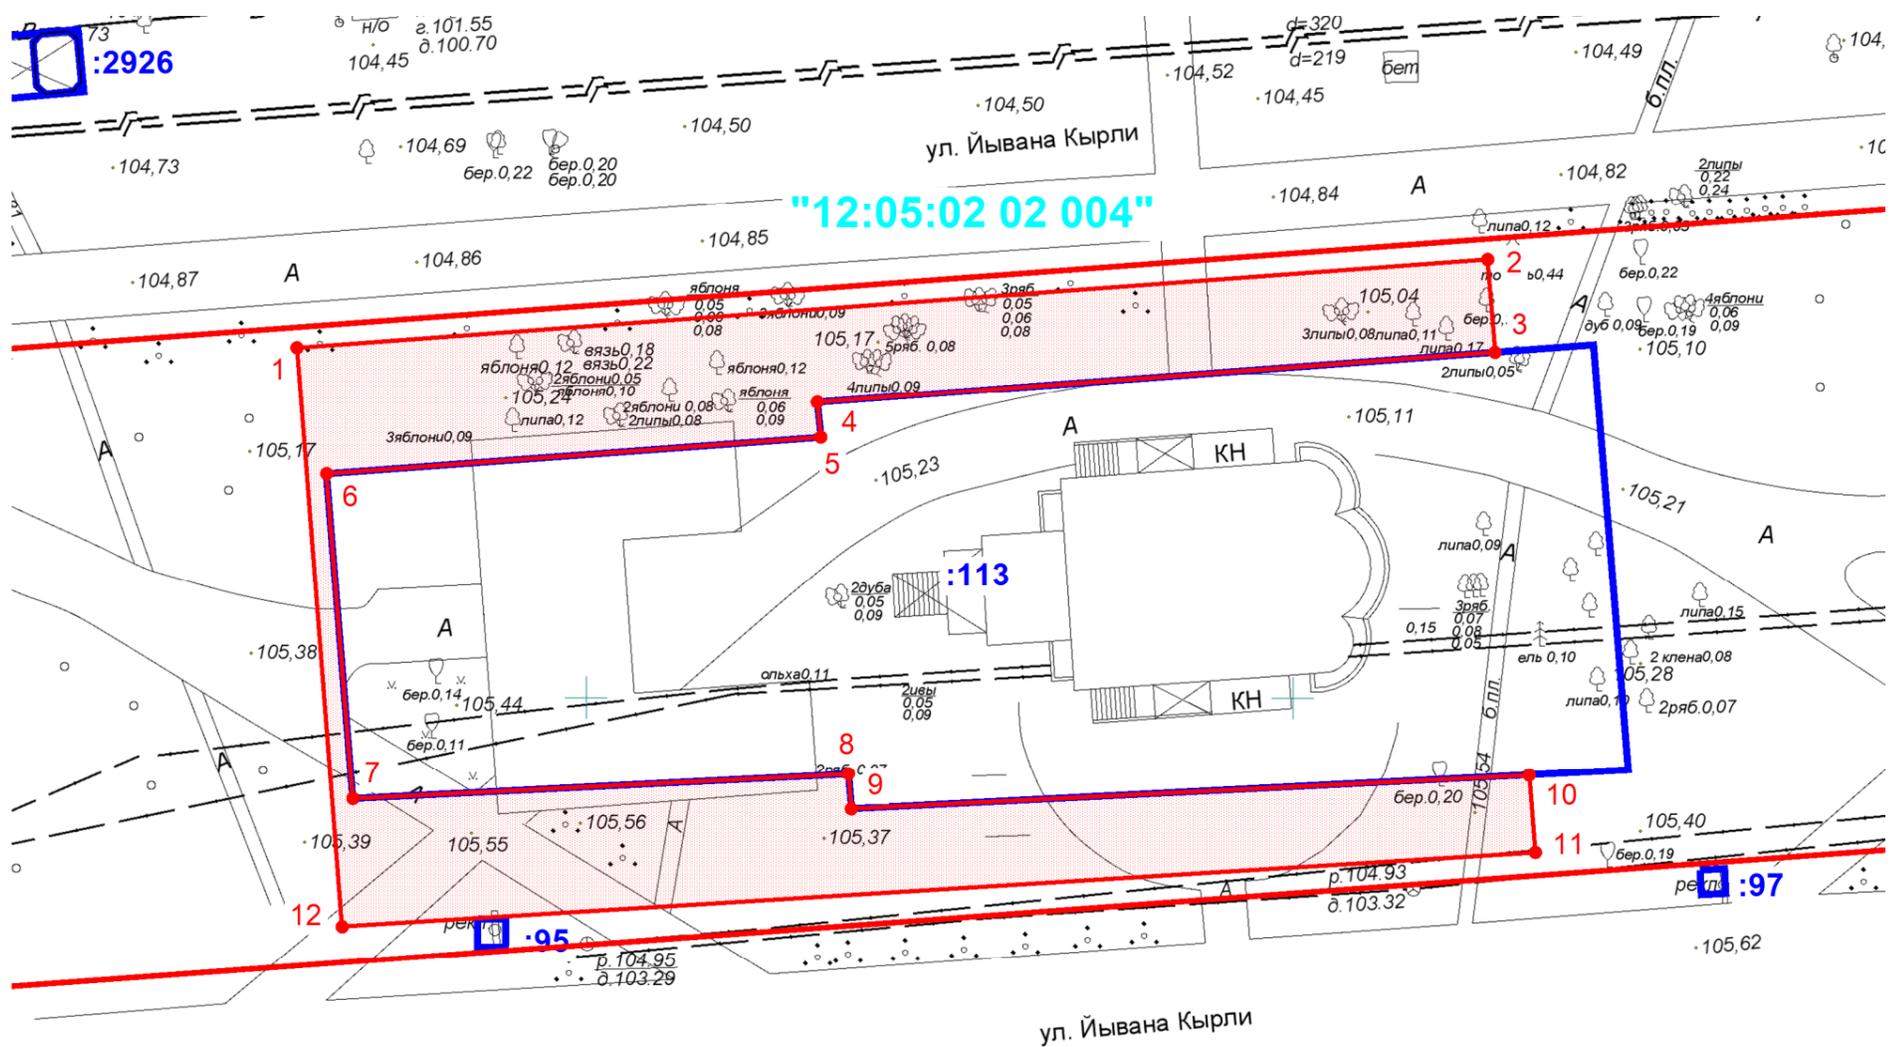

Масштаб 1:500

Условные обозначения:

- образуемый земельный участок
- земельные участки, поставленные на кадастровый учет
- :25 - кадастровые номера земельных участков, поставленных на кадастровый учет
- границы кадастровых кварталов
- "12:05:33 01 001" - номер кадастрового квартала
- красная линия