

Постановление
администрации городского округа
«Город Йошкар-Ола»
от 16.10.2024 №1279

**Об установлении публичного сервитута в целях
эксплуатации линейных объектов системы газоснабжения,
расположенных в границах городского округа «Город Йошкар-Ола»**

Рассмотрев ходатайства общества с ограниченной ответственностью «Газпром газораспределение Йошкар-Ола» (ИНН 1215058620, адрес юридического лица: 424002, Республика Марий Эл, г. Йошкар-Ола, ул. Якова Эшпая, д. 145) (далее – обладатель публичного сервитута), в соответствии со статьями 23, 39.37, 39.43 Земельного кодекса Российской Федерации от 25.10.2001 № 136-ФЗ, статьей 3.9 Федерального закона от 25.10.2001 №137-ФЗ «О введении в действие Земельного кодекса Российской Федерации», статьей 16 Федерального закона от 29.12.2004 № 189-ФЗ «О введении в действие Жилищного кодекса Российской Федерации», статьей 16 Федерального закона от 06.10.2003 № 131-ФЗ «Об общих принципах организации местного самоуправления в Российской Федерации» п о с т а н о в л я ю:

1. Установить сроком на 10 (десять) лет публичный сервитут, общей площадью 7149 кв.м, в целях эксплуатации линейного объекта системы газоснабжения: «Газопроводы ул. Баумана, д. 12а, ул. Й. Кырли, д. 21, д. 176 и т. д.», протяженность - 2212 м, в отношении земель и следующих земельных участков:

1) части земельного участка с кадастровым номером 12:05:0202010:108, вид разрешенного использования: для размещения и обслуживания здания детского сада, расположенного по адресу: Республика Марий Эл, г. Йошкар-Ола, ул. 40 лет Октября, д. 42;

2) части земельного участка с кадастровым номером 12:05:0202010:126, вид разрешенного использования: для строительства многоквартирного дома, расположенного по адресу: Республика Марий Эл, г. Йошкар-Ола, микрорайон «Западный», позиция 7;

3) части земельного участка с кадастровым номером 12:05:0202003:26, вид разрешенного использования: для размещения многоквартирного дома, расположенного по адресу: Республика Марий Эл, г. Йошкар-Ола, ул. Анникова, д. 4;

4) части земельного участка с кадастровым номером 12:05:0000000:105, вид разрешенного использования: для строительства 2 этажного пристроя магазина с офисными помещениями, расположенного по адресу: Республика Марий Эл, г. Йошкар-Ола, ул. Анникова, 4а;

5) части земельного участка с кадастровым номером 12:05:0000000:12536, вид разрешенного использования: под многоквартирным домом, расположенного по адресу: Республика Марий Эл, г.Йошкар-Ола, ул.Анникова, д. 2;

6) части земельного участка с кадастровым номером 12:05:0202007:78, вид разрешенного использования: для размещения жилого дома с встроенными помещениями, расположенного по адресу: Республика Марий Эл, г.Йошкар-Ола, ул.Анникова, д. 2;

7) части земельного участка с кадастровым номером 12:05:0202004:85, вид разрешенного использования: для размещения многоквартирного дома, расположенного по адресу: Республика Марий Эл, г.Йошкар-Ола, ул. Анникова, д. 1;

8) части земельного участка с кадастровым номером 12:05:0202004:17, вид разрешенного использования: для размещения многоквартирного дома, расположенного по адресу: Республика Марий Эл, г.Йошкар-Ола, ул. Анникова, д. 1а;

9) части земельного участка с кадастровым номером 12:05:0202004:82, вид разрешенного использования: для размещения многоквартирного дома, расположенного по адресу: Республика Марий Эл, г.Йошкар-Ола, ул. Баумана, д. 10а;

10) части земельного участка с кадастровым номером 12:05:0202004:90, вид разрешенного использования: размещение многоквартирного дома, расположенного по адресу: Республика Марий Эл, г.Йошкар-Ола, ул. Баумана, д. 12а;

11) части земельного участка с кадастровым номером 12:05:0202004:84, вид разрешенного использования: для размещения многоквартирного дома, расположенного по адресу: Республика Марий Эл, г.Йошкар-Ола, ул.Баумана, д. 12;

12) части земельного участка с кадастровым номером 12:05:0202004:86, вид разрешенного использования: для размещения многоквартирного дома, расположенного по адресу: Республика Марий Эл, г.Йошкар-Ола, ул.Йывана Кырли, д. 17а;

13) части земельного участка с кадастровым номером 12:05:0202004:2935, вид разрешенного использования: для размещения многоквартирного дома, расположенного по адресу: Республика Марий Эл, г.Йошкар-Ола, ул. Йывана Кырли, д. 21;

14) части земельного участка с кадастровым номером 12:05:0202004:79, вид разрешенного использования: для размещения многоквартирного дома, расположенного по адресу: Республика Марий Эл, г.Йошкар-Ола, ул. Фестивальная, д. 77;

15) части земельного участка с кадастровым номером 12:05:0202004:3250, вид разрешенного использования: среднеэтажная жилая застройка, расположенного по адресу: Республика Марий Эл, г.Йошкар-Ола, ул. Фестивальная;

16) части земельного участка с кадастровым номером 12:05:0202004:101, вид разрешенного использования: размещение

многоквартирного дома, расположенного по адресу: Республика Марий Эл, г.Йошкар-Ола, ул. Фестивальная, д. 77а;

17) части земельного участка с кадастровым номером 12:05:0202004:81, вид разрешенного использования: для размещения многоквартирного дома, расположенного по адресу: Республика Марий Эл, г.Йошкар-Ола, ул.Анникова, д. 9а.

Утвердить схему расположения границ публичного сервитута с описанием местоположения границ (приложение № 1).

2. Установить сроком на 10 (десять) лет публичный сервитут, общей площадью 279 кв.м, в целях эксплуатации линейного объекта системы газоснабжения: «Газопровод к жилому дому ул.Пролетарская, д.44 (угл.блок-секц.), г. Йошкар-Ола», протяженность - 78 м, в отношении земель и части земельного участка с кадастровым номером 12:05:0502005:1420, вид разрешенного использования: под многоквартирным домом, расположенного по адресу: Республика Марий Эл, г.Йошкар-Ола, ул.Пролетарская, д. 44.

Утвердить схему расположения границ публичного сервитута с описанием местоположения границ (приложение № 2).

3. Установить сроком на 10 (десять) лет публичный сервитут, общей площадью 340 кв.м, в целях эксплуатации линейного объекта системы газоснабжения: «Газопровод к жилому дому ул.Пролетарская, д. 44 (1 оч.стр.), г. Йошкар-Ола», протяженность - 93 м, в отношении части земельного участка с кадастровым номером 12:05:0502005:1420, вид разрешенного использования: под многоквартирным домом, расположенного по адресу: Республика Марий Эл, г.Йошкар-Ола, ул.Пролетарская, д. 44.

Утвердить схему расположения границ публичного сервитута с описанием местоположения границ (приложение № 3).

4. Считать публичный сервитут установленным с момента внесения соответствующих сведений о нем в Единый государственный реестр недвижимости.

5. Порядок установления зон с особыми условиями использования территорий и содержание ограничений прав на земли и части земельных участков в границах таких зон определяются в соответствии с правилами охраны газораспределительных сетей, утвержденными постановлением Правительства Российской Федерации от 20.11.2000 № 878 «Об утверждении правил охраны газораспределительных сетей».

6. Установить в соответствии с пунктами 2, 3, 4 статьи 39.46 Земельного кодекса Российской Федерации размер платы за публичный сервитут в отношении земель (приложение № 4).

Плата за публичный сервитут вносится единовременным платежом за весь срок публичного сервитута не позднее шести месяцев со дня принятия настоящего постановления по следующим реквизитам:

ИНН 1215003356; УФК по Республике Марий Эл (КУМИ г.Йошкар-Олы л/с 04083А07980); БИК: 018860003; Банк получателя: ОТДЕЛЕНИЕ – НБ РЕСПУБЛИКА МАРИЙ ЭЛ БАНКА РОССИИ//УФК по Республике Марий Эл г. Йошкар-Ола; Счет: 40102810545370000075; Номер счета получателя: 03100643000000010800; КПП 121501001; ОКТМО 88701000.

Назначение платежа: КБК 903 111 0541 004 0000 120. (Плата за публичный сервитут).

7. Обязать общество с ограниченной ответственностью «Газпром газораспределение Йошкар-Ола»:

1) заключить соглашения об осуществлении публичного сервитута с правообладателями земельных участков с кадастровыми номерами 12:05:0202010:108, 12:05:0202010:126, 12:05:0202003:26, 12:05:0000000:105, 12:05:0000000:12536, 12:05:0202007:78, 12:05:0202004:85, 12:05:0202004:17, 12:05:0202004:82, 12:05:0202004:90, 12:05:0202004:84, 12:05:0202004:86, 12:05:0202004:2935, 12:05:0202004:79, 12:05:0202004:3250, 12:05:0202004:101, 12:05:0202004:81, 12:05:0502005:1420 в порядке, установленном статьей 39.47 Земельного кодекса Российской Федерации;

2) привести земельные участки в состояние, пригодное для их использования в соответствии с разрешенным использованием, в срок не позднее чем три месяца после завершения строительства, капитального или текущего ремонта, реконструкции, эксплуатации, консервации, сноса инженерного сооружения, для размещения которого был установлен публичный сервитут, после завершения на земельном участке деятельности, для обеспечения которой установлен публичный сервитут;

3) содержать земли и части земельных участков, государственная собственность на которые не разграничена и которые не обременены правами третьих лиц, в отношении которых установлен публичный сервитут в пределах утвержденных границ сервитута;

8. Администрации городского округа «Город Йошкар-Ола» в течение пяти рабочих дней со дня принятия настоящего постановления направить его копию:

1) в Управление Федеральной службы государственной регистрации, кадастра и картографии по Республике Марий Эл;

2) обладателю публичного сервитута.

9. В течение пяти рабочих дней со дня принятия настоящего постановления разместить настоящее постановление на официальном сайте администрации городского округа «Город Йошкар-Ола» в информационно-телекоммуникационной сети «Интернет».

10. Контроль за исполнением настоящего постановления возложить на заместителя мэра города Йошкар-Олы, председателя комитета по управлению муниципальным имуществом администрации городского округа «Город Йошкар-Ола» Николаева Д.В.

Временно
исполняющий обязанности
мэра города Йошкар-Олы

А.Трудинов

ПРИЛОЖЕНИЕ № 1
к постановлению администрации
городского округа «Город Йошкар-Ола»
от 16.10.2024 №1279

ГРАФИЧЕСКОЕ ОПИСАНИЕ

местоположения границ публичного сервитута в целях эксплуатации линейного объекта системы газоснабжения «Газопроводы ул. Баумана д. 12а, ул. Й. Кырли д. 21, д. 176 и т. д.», устанавливается
в интересах ООО "Газпром газораспределение Йошкар-Ола". Почтовый адрес: Республика Марий Эл,
г. Йошкар-Ола, ул. Я.Эшпая, 145, адрес электронной почты: marigas@mari-el.ru

Сведения об объекте		
№ п/п	Характеристики объекта	Описание характеристик
1	Местоположение объекта	Республика Марий Эл, Йошкар-Ола г
2	Площадь объекта ± величина погрешности определения площади ($P \pm \Delta P$), м²	7149 ± 30
3	Иные характеристики объекта	1. Цель установления публичного сервитута: Размещение объектов электросетевого хозяйства, тепловых сетей, водопроводных сетей, сетей водоотведения, линий и сооружений связи, линейных объектов системы газоснабжения, нефтепроводов и нефтепродуктопроводов, их неотъемлемых технологических частей, если указанные объекты являются объектами федерального, регионального или местного значения, либо необходимы для организации электро-, газо-, тепло-, водоснабжения населения и водоотведения, подключения (технологического присоединения) к сетям инженерно-технического обеспечения, либо переносятся в связи с изъятием земельных участков, на которых они ранее располагались, для государственных или муниципальных нужд (далее также - инженерные сооружения) 2. Срок публичного сервитута: Продолжительность: 10 лет

Сведения о характерных точках части (частей) границы объекта					
Обозначение характерных точек части границы	Координаты, м		Метод определения координат характерной точки	Средняя квадратическая погрешность положения характерной точки (M _t), м	Описание обозначения точки на местности (при наличии)
	X	Y			
1	2	3	4	5	6
Часть N 1					
1	365805.85	1268147.16	Аналитический метод	0.1	-
2	365805.76	1268145.79	Аналитический метод	0.1	-
3	365797.85	1268146.28	Аналитический метод	0.1	-
4	365797.39	1268138.83	Аналитический метод	0.1	-
5	365796.56	1268138.89	Аналитический метод	0.1	-
6	365796.00	1268132.03	Аналитический метод	0.1	-
7	365792.65	1268132.31	Аналитический метод	0.1	-
8	365792.37	1268128.82	Аналитический метод	0.1	-
9	365785.24	1268129.33	Аналитический метод	0.1	-
10	365783.44	1268103.95	Аналитический метод	0.1	-
11	365784.02	1268103.91	Аналитический метод	0.1	-
12	365783.97	1268103.29	Аналитический метод	0.1	-
13	365782.86	1268103.37	Аналитический метод	0.1	-
14	365782.13	1268093.32	Аналитический метод	0.1	-
15	365778.23	1268093.59	Аналитический метод	0.1	-
16	365776.45	1268074.64	Аналитический метод	0.1	-
17	365772.73	1268074.95	Аналитический метод	0.1	-
18	365772.39	1268070.97	Аналитический метод	0.1	-
19	365780.07	1268070.32	Аналитический метод	0.1	-
20	365781.85	1268089.33	Аналитический метод	0.1	-
21	365785.83	1268089.06	Аналитический метод	0.1	-
22	365786.56	1268099.09	Аналитический метод	0.1	-
23	365787.67	1268099.01	Аналитический метод	0.1	-
24	365788.30	1268107.63	Аналитический метод	0.1	-
25	365787.72	1268107.67	Аналитический метод	0.1	-
26	365788.94	1268125.05	Аналитический метод	0.1	-

1	2	3	4	5	6
27	365796.03	1268124.54	Аналитический метод	0.1	-
28	365796.31	1268127.99	Аналитический метод	0.1	-
29	365831.77	1268125.04	Аналитический метод	0.1	-
30	365854.58	1268123.30	Аналитический метод	0.1	-
31	365854.72	1268125.17	Аналитический метод	0.1	-
32	365858.34	1268124.90	Аналитический метод	0.1	-
33	365858.39	1268125.51	Аналитический метод	0.1	-
34	365869.59	1268124.71	Аналитический метод	0.1	-
35	365869.87	1268128.69	Аналитический метод	0.1	-
36	365854.73	1268129.79	Аналитический метод	0.1	-
37	365854.68	1268129.18	Аналитический метод	0.1	-
38	365851.04	1268129.45	Аналитический метод	0.1	-
39	365850.90	1268127.60	Аналитический метод	0.1	-
40	365832.09	1268129.02	Аналитический метод	0.1	-
41	365800.95	1268131.62	Аналитический метод	0.1	-
42	365801.59	1268142.04	Аналитический метод	0.1	-
43	365809.50	1268141.55	Аналитический метод	0.1	-
44	365809.59	1268142.92	Аналитический метод	0.1	-
45	365818.25	1268142.38	Аналитический метод	0.1	-
46	365818.15	1268140.72	Аналитический метод	0.1	-
47	365838.97	1268139.42	Аналитический метод	0.1	-
48	365839.11	1268140.99	Аналитический метод	0.1	-
49	365847.43	1268140.29	Аналитический метод	0.1	-
50	365847.29	1268138.68	Аналитический метод	0.1	-
51	365850.23	1268138.46	Аналитический метод	0.1	-
52	365850.67	1268144.03	Аналитический метод	0.1	-
53	365835.47	1268145.31	Аналитический метод	0.1	-
54	365835.33	1268143.66	Аналитический метод	0.1	-
55	365822.39	1268144.46	Аналитический метод	0.1	-
56	365822.49	1268146.12	Аналитический метод	0.1	-
1	365805.85	1268147.16	Аналитический метод	0.1	-
Часть N 2					
57	365394.07	1267692.75	Аналитический метод	0.1	-
58	365392.76	1267673.79	Аналитический метод	0.1	-
59	365394.84	1267673.56	Аналитический метод	0.1	-
60	365394.70	1267671.10	Аналитический метод	0.1	-
61	365411.09	1267669.87	Аналитический метод	0.1	-
62	365411.39	1267673.85	Аналитический метод	0.1	-
63	365398.92	1267674.80	Аналитический метод	0.1	-
64	365399.06	1267677.14	Аналитический метод	0.1	-
65	365397.02	1267677.35	Аналитический метод	0.1	-
66	365397.77	1267688.21	Аналитический метод	0.1	-
67	365417.81	1267686.02	Аналитический метод	0.1	-
68	365439.40	1267683.90	Аналитический метод	0.1	-
69	365439.80	1267687.88	Аналитический метод	0.1	-
70	365418.23	1267690.00	Аналитический метод	0.1	-
71	365398.72	1267692.12	Аналитический метод	0.1	-
57	365394.07	1267692.75	Аналитический метод	0.1	-
Часть N 3					
72	365677.40	1267724.22	Аналитический метод	0.1	-
73	365676.63	1267715.48	Аналитический метод	0.1	-
74	365675.49	1267715.57	Аналитический метод	0.1	-
75	365674.41	1267704.01	Аналитический метод	0.1	-
76	365675.60	1267703.90	Аналитический метод	0.1	-
77	365674.20	1267686.77	Аналитический метод	0.1	-
78	365672.84	1267686.78	Аналитический метод	0.1	-
79	365671.80	1267674.75	Аналитический метод	0.1	-
80	365673.03	1267674.64	Аналитический метод	0.1	-
81	365671.73	1267657.75	Аналитический метод	0.1	-
82	365670.48	1267657.81	Аналитический метод	0.1	-

1	2	3	4	5	6
83	365670.29	1267654.85	Аналитический метод	0.1	-
84	365660.02	1267655.74	Аналитический метод	0.1	-
85	365655.04	1267639.90	Аналитический метод	0.1	-
86	365658.86	1267638.70	Аналитический метод	0.1	-
87	365662.88	1267651.48	Аналитический метод	0.1	-
88	365674.01	1267650.51	Аналитический метод	0.1	-
89	365674.22	1267653.63	Аналитический метод	0.1	-
90	365675.41	1267653.57	Аналитический метод	0.1	-
91	365677.33	1267678.26	Аналитический метод	0.1	-
92	365676.12	1267678.37	Аналитический метод	0.1	-
93	365676.50	1267682.76	Аналитический метод	0.1	-
94	365677.88	1267682.75	Аналитический метод	0.1	-
95	365679.90	1267707.50	Аналитический метод	0.1	-
96	365678.77	1267707.61	Аналитический метод	0.1	-
97	365679.11	1267711.25	Аналитический метод	0.1	-
98	365680.27	1267711.14	Аналитический метод	0.1	-
99	365681.38	1267723.88	Аналитический метод	0.1	-
72	365677.40	1267724.22	Аналитический метод	0.1	-
Часть N 4					
100	365616.93	1267768.71	Аналитический метод	0.1	-
101	365615.24	1267746.74	Аналитический метод	0.1	-
102	365611.88	1267697.59	Аналитический метод	0.1	-
103	365610.61	1267680.30	Аналитический метод	0.1	-
104	365615.45	1267679.75	Аналитический метод	0.1	-
105	365614.32	1267667.53	Аналитический метод	0.1	-
106	365611.48	1267642.74	Аналитический метод	0.1	-
107	365615.46	1267642.28	Аналитический метод	0.1	-
108	365618.30	1267667.11	Аналитический метод	0.1	-
109	365619.79	1267683.27	Аналитический метод	0.1	-
110	365614.89	1267683.84	Аналитический метод	0.1	-
111	365615.88	1267697.31	Аналитический метод	0.1	-
112	365619.22	1267746.46	Аналитический метод	0.1	-
113	365620.91	1267768.41	Аналитический метод	0.1	-
100	365616.93	1267768.71	Аналитический метод	0.1	-
Часть N 5					
114	365452.62	1267967.58	Аналитический метод	0.1	-
115	365452.50	1267963.58	Аналитический метод	0.1	-
116	365479.01	1267962.81	Аналитический метод	0.1	-
117	365478.25	1267950.28	Аналитический метод	0.1	-
118	365472.33	1267862.62	Аналитический метод	0.1	-
119	365469.97	1267862.66	Аналитический метод	0.1	-
120	365469.78	1267858.87	Аналитический метод	0.1	-
121	365460.08	1267859.37	Аналитический метод	0.1	-
122	365459.78	1267853.24	Аналитический метод	0.1	-
123	365464.02	1267853.01	Аналитический метод	0.1	-
124	365464.10	1267855.17	Аналитический метод	0.1	-
125	365473.56	1267854.67	Аналитический метод	0.1	-
126	365473.77	1267858.60	Аналитический метод	0.1	-
127	365476.07	1267858.56	Аналитический метод	0.1	-
128	365482.25	1267950.02	Аналитический метод	0.1	-
129	365483.25	1267966.69	Аналитический метод	0.1	-
114	365452.62	1267967.58	Аналитический метод	0.1	-
Часть N 6					
130	365572.97	1267781.42	Аналитический метод	0.1	-
131	365571.00	1267757.43	Аналитический метод	0.1	-
132	365569.48	1267736.72	Аналитический метод	0.1	-
133	365567.19	1267703.16	Аналитический метод	0.1	-
134	365569.70	1267703.19	Аналитический метод	0.1	-
135	365569.43	1267693.13	Аналитический метод	0.1	-
136	365573.53	1267692.91	Аналитический метод	0.1	-


1	2	3	4	5	6
137	365573.16	1267687.47	Аналитический метод	0.1	-
138	365569.25	1267687.73	Аналитический метод	0.1	-
139	365568.96	1267683.52	Аналитический метод	0.1	-
140	365561.33	1267684.04	Аналитический метод	0.1	-
141	365561.62	1267688.39	Аналитический метод	0.1	-
142	365550.47	1267689.15	Аналитический метод	0.1	-
143	365550.38	1267687.82	Аналитический метод	0.1	-
144	365533.09	1267688.99	Аналитический метод	0.1	-
145	365533.18	1267690.32	Аналитический метод	0.1	-
146	365521.56	1267691.11	Аналитический метод	0.1	-
147	365521.47	1267689.79	Аналитический метод	0.1	-
148	365504.12	1267691.07	Аналитический метод	0.1	-
149	365504.17	1267692.25	Аналитический метод	0.1	-
150	365500.73	1267692.53	Аналитический метод	0.1	-
151	365500.77	1267693.69	Аналитический метод	0.1	-
152	365492.48	1267694.36	Аналитический метод	0.1	-
153	365492.44	1267693.16	Аналитический метод	0.1	-
154	365480.17	1267694.04	Аналитический метод	0.1	-
155	365479.89	1267690.06	Аналитический метод	0.1	-
156	365497.31	1267688.79	Аналитический метод	0.1	-
157	365496.09	1267668.09	Аналитический метод	0.1	-
158	365500.09	1267667.85	Аналитический метод	0.1	-
159	365501.23	1267687.28	Аналитический метод	0.1	-
160	365525.19	1267685.51	Аналитический метод	0.1	-
161	365525.28	1267686.85	Аналитический метод	0.1	-
162	365528.92	1267686.60	Аналитический метод	0.1	-
163	365528.83	1267685.27	Аналитический метод	0.1	-
164	365554.10	1267683.56	Аналитический метод	0.1	-
165	365554.19	1267684.89	Аналитический метод	0.1	-
166	365557.36	1267684.67	Аналитический метод	0.1	-
167	365557.07	1267680.32	Аналитический метод	0.1	-
168	365572.68	1267679.26	Аналитический метод	0.1	-
169	365572.97	1267683.47	Аналитический метод	0.1	-
170	365576.88	1267683.21	Аналитический метод	0.1	-
171	365577.79	1267696.69	Аналитический метод	0.1	-
172	365573.53	1267696.91	Аналитический метод	0.1	-
173	365573.82	1267707.25	Аналитический метод	0.1	-
174	365571.47	1267707.22	Аналитический метод	0.1	-
175	365573.48	1267736.44	Аналитический метод	0.1	-
176	365574.98	1267757.13	Аналитический метод	0.1	-
177	365576.95	1267781.10	Аналитический метод	0.1	-
130	365572.97	1267781.42	Аналитический метод	0.1	-
Часть N 7					
178	365597.68	1268144.74	Аналитический метод	0.1	-
179	365593.42	1268087.34	Аналитический метод	0.1	-
180	365566.83	1268088.77	Аналитический метод	0.1	-
181	365535.21	1268091.59	Аналитический метод	0.1	-
182	365515.79	1268092.78	Аналитический метод	0.1	-
183	365515.55	1268088.78	Аналитический метод	0.1	-
184	365534.91	1268087.61	Аналитический метод	0.1	-
185	365566.55	1268084.77	Аналитический метод	0.1	-
186	365595.18	1268083.24	Аналитический метод	0.1	-
187	365623.88	1268082.24	Аналитический метод	0.1	-
188	365634.68	1268081.18	Аналитический метод	0.1	-
189	365633.79	1268068.97	Аналитический метод	0.1	-
190	365637.77	1268068.67	Аналитический метод	0.1	-
191	365638.96	1268084.74	Аналитический метод	0.1	-
192	365633.01	1268085.38	Аналитический метод	0.1	-
193	365633.71	1268105.01	Аналитический метод	0.1	-
194	365635.70	1268131.68	Аналитический метод	0.1	-

1	2	3	4	5	6
195	365636.37	1268137.86	Аналитический метод	0.1	-
196	365695.00	1268134.78	Аналитический метод	0.1	-
197	365692.12	1268097.81	Аналитический метод	0.1	-
198	365708.20	1268096.67	Аналитический метод	0.1	-
199	365710.29	1268125.59	Аналитический метод	0.1	-
200	365706.31	1268125.87	Аналитический метод	0.1	-
201	365704.50	1268100.95	Аналитический метод	0.1	-
202	365696.42	1268101.51	Аналитический метод	0.1	-
203	365699.32	1268138.62	Аналитический метод	0.1	-
204	365632.81	1268142.06	Аналитический метод	0.1	-
205	365631.72	1268132.04	Аналитический метод	0.1	-
206	365629.71	1268105.23	Аналитический метод	0.1	-
207	365629.01	1268085.78	Аналитический метод	0.1	-
208	365624.14	1268086.24	Аналитический метод	0.1	-
209	365597.41	1268087.17	Аналитический метод	0.1	-
210	365601.66	1268144.44	Аналитический метод	0.1	-
178	365597.68	1268144.74	Аналитический метод	0.1	-
Часть N 8					
211	366054.90	1268105.44	Аналитический метод	0.1	-
212	366042.51	1268102.08	Аналитический метод	0.1	-
213	366039.98	1268101.16	Аналитический метод	0.1	-
214	365975.72	1268077.70	Аналитический метод	0.1	-
215	365953.86	1268070.74	Аналитический метод	0.1	-
216	365940.95	1268066.06	Аналитический метод	0.1	-
217	365957.91	1268021.04	Аналитический метод	0.1	-
218	365943.34	1268015.72	Аналитический метод	0.1	-
219	365942.60	1268005.87	Аналитический метод	0.1	-
220	365925.61	1268006.99	Аналитический метод	0.1	-
221	365880.70	1268009.81	Аналитический метод	0.1	-
222	365823.45	1268014.28	Аналитический метод	0.1	-
223	365824.19	1268027.45	Аналитический метод	0.1	-
224	365773.01	1268031.48	Аналитический метод	0.1	-
225	365773.72	1268040.80	Аналитический метод	0.1	-
226	365772.35	1268040.90	Аналитический метод	0.1	-
227	365773.17	1268051.78	Аналитический метод	0.1	-
228	365769.19	1268052.08	Аналитический метод	0.1	-
229	365768.07	1268037.20	Аналитический метод	0.1	-
230	365769.42	1268037.10	Аналитический метод	0.1	-
231	365767.61	1268013.32	Аналитический метод	0.1	-
232	365765.33	1267983.71	Аналитический метод	0.1	-
233	365763.78	1267983.83	Аналитический метод	0.1	-
234	365763.29	1267972.22	Аналитический метод	0.1	-
235	365774.57	1267971.43	Аналитический метод	0.1	-
236	365774.66	1267972.77	Аналитический метод	0.1	-
237	365776.33	1267972.68	Аналитический метод	0.1	-
238	365776.33	1267972.39	Аналитический метод	0.1	-
239	365778.48	1267972.24	Аналитический метод	0.1	-
240	365778.80	1267976.55	Аналитический метод	0.1	-
241	365770.90	1267976.99	Аналитический метод	0.1	-
242	365770.83	1267975.71	Аналитический метод	0.1	-
243	365767.45	1267975.94	Аналитический метод	0.1	-
244	365767.60	1267979.51	Аналитический метод	0.1	-
245	365769.01	1267979.39	Аналитический метод	0.1	-
246	365771.59	1268013.02	Аналитический метод	0.1	-
247	365772.70	1268027.50	Аналитический метод	0.1	-
248	365819.97	1268023.77	Аналитический метод	0.1	-
249	365819.23	1268010.60	Аналитический метод	0.1	-
250	365880.42	1268005.81	Аналитический метод	0.1	-
251	365925.35	1268002.99	Аналитический метод	0.1	-
252	365946.28	1268001.63	Аналитический метод	0.1	-

1	2	3	4	5	6
253	365947.14	1268012.84	Аналитический метод	0.1	-
254	365963.07	1268018.66	Аналитический метод	0.1	-
255	365946.13	1268063.68	Аналитический метод	0.1	-
256	365955.15	1268066.95	Аналитический метод	0.1	-
257	365977.02	1268073.92	Аналитический метод	0.1	-
258	366041.36	1268097.40	Аналитический метод	0.1	-
259	366045.08	1268098.63	Аналитический метод	0.1	-
260	366055.94	1268101.58	Аналитический метод	0.1	-
211	366054.90	1268105.44	Аналитический метод	0.1	-

Схема расположения границ публичного сервитута


«Газопроводы ул. Баумана д. 12а, ул. Й. Кырли д. 21, д. 176 и т. д.»

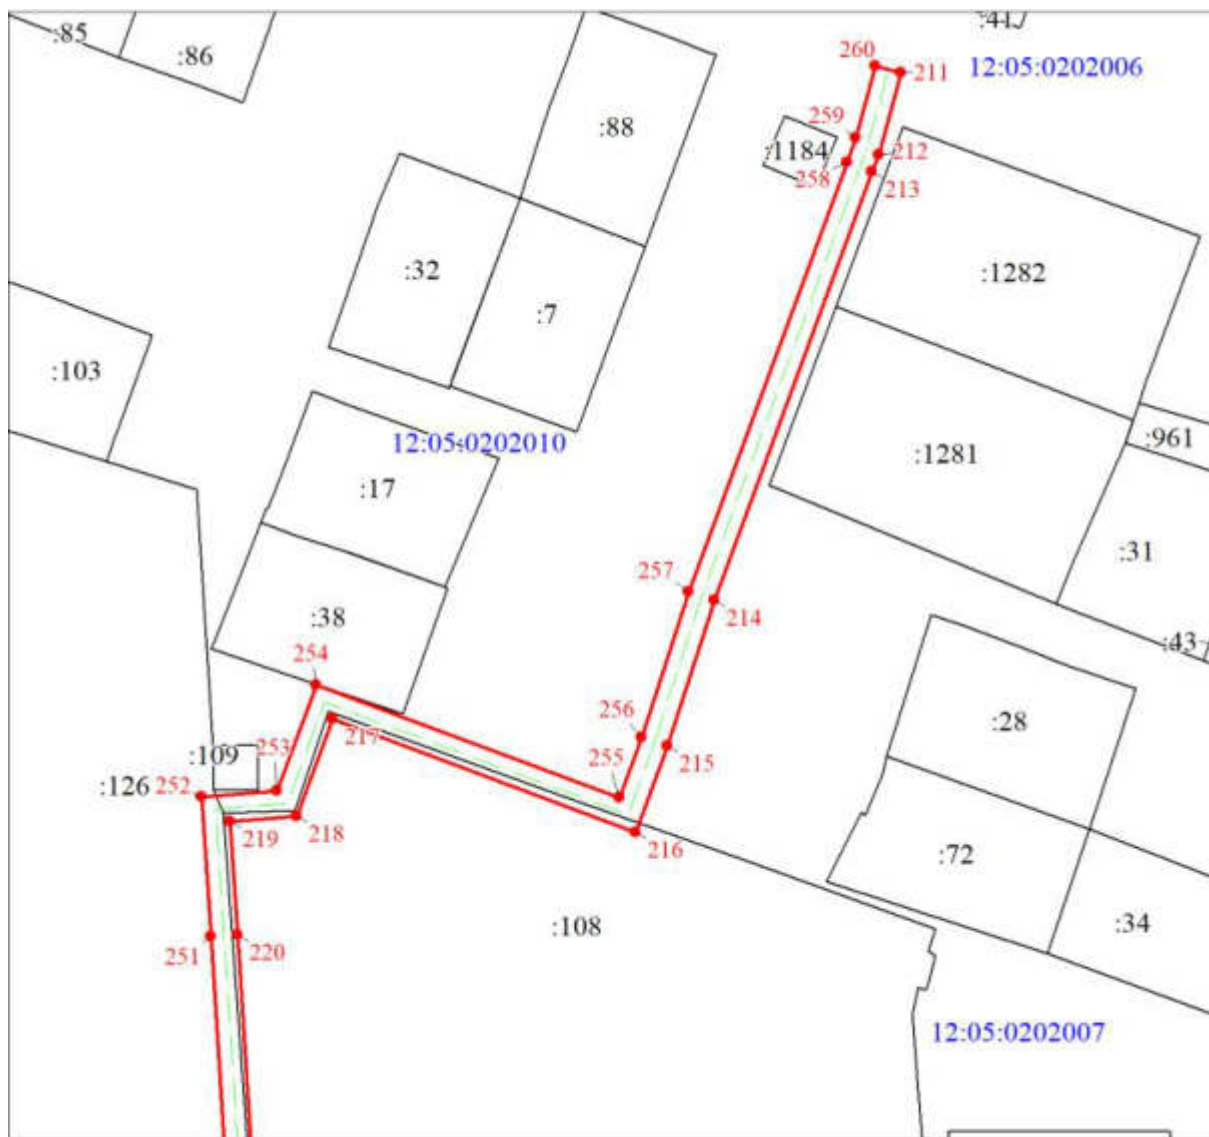

Масштаб 1:1000


Используемые условные знаки и обозначения:	
	Граница охранной зоны
	Часть границы, сведения ЕГРН о которой позволяют однозначно определить ее положение на местности
	Надписи кадастрового номера земельного участка
	Объект капитального строительства
	Объект капитального строительства

Схема расположения границ публичного сервитута «Газопроводы ул. Баумана д. 12а, ул. Й. Кырли д. 21, д. 176 и т. д.»

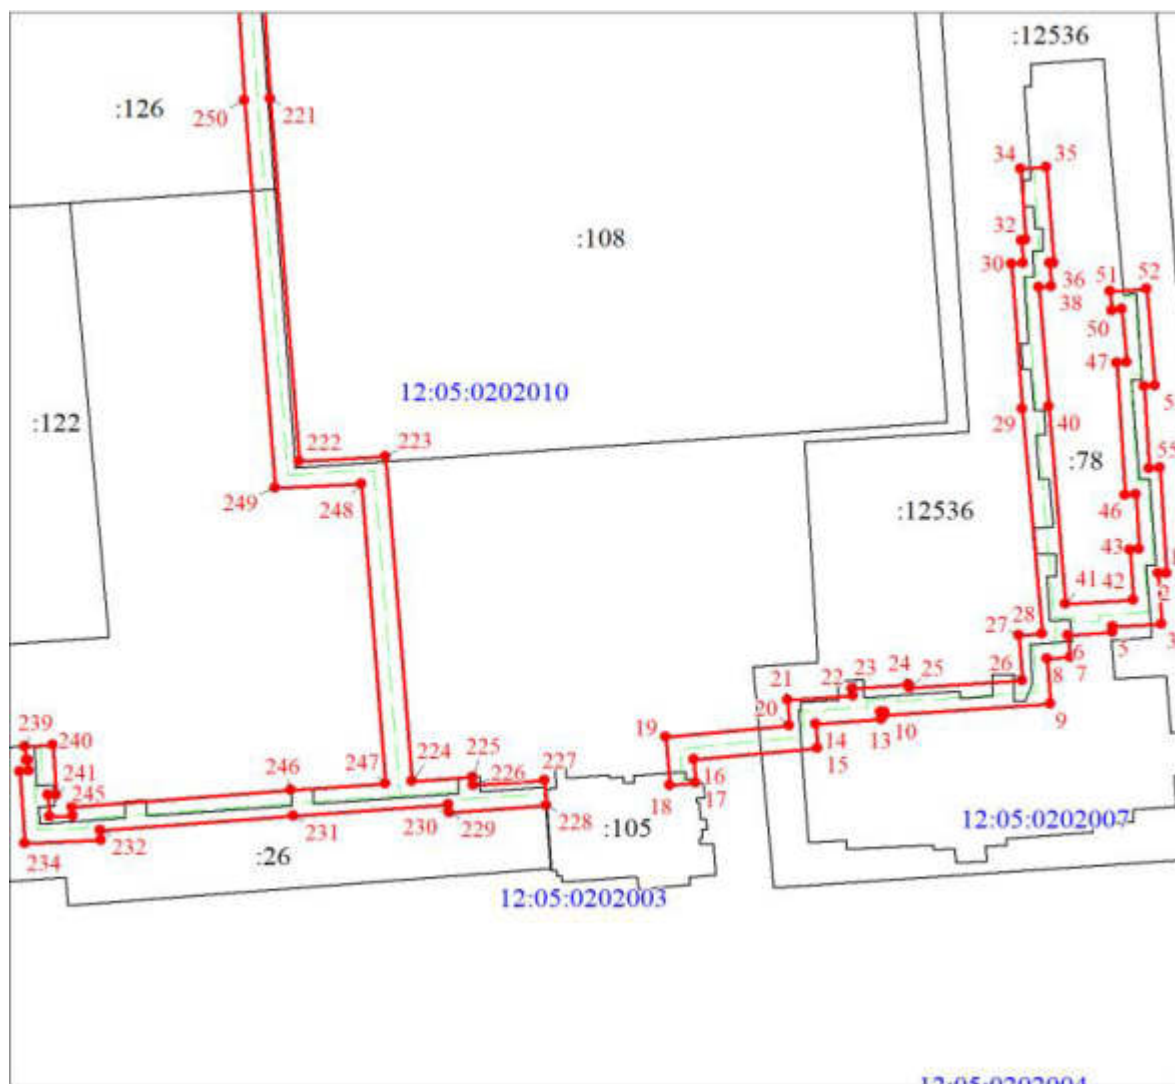

Масштаб 1:1000

Используемые условные знаки и обозначения:	
	Граница охранной зоны
	Часть границы, сведения ЕГРН о которой позволяют однозначно определить ее положение на местности
	Надписи кадастрового номера земельного участка
	Объект капитального строительства
	Объект капитального строительства

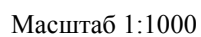


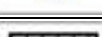
Используемые условные знаки и обозначения:	
	Граница охранной зоны
	Часть границы, сведения ЕГРН о которой позволяют однозначно определить ее положение на местности
	Надписи кадастрового номера земельного участка
	Объект капитального строительства
	Объект капитального строительства


Схема расположения границ публичного сервитута «Газопроводы ул. Баумана д. 12а, ул. Й. Кырли д. 21, д. 176 и т. д.»

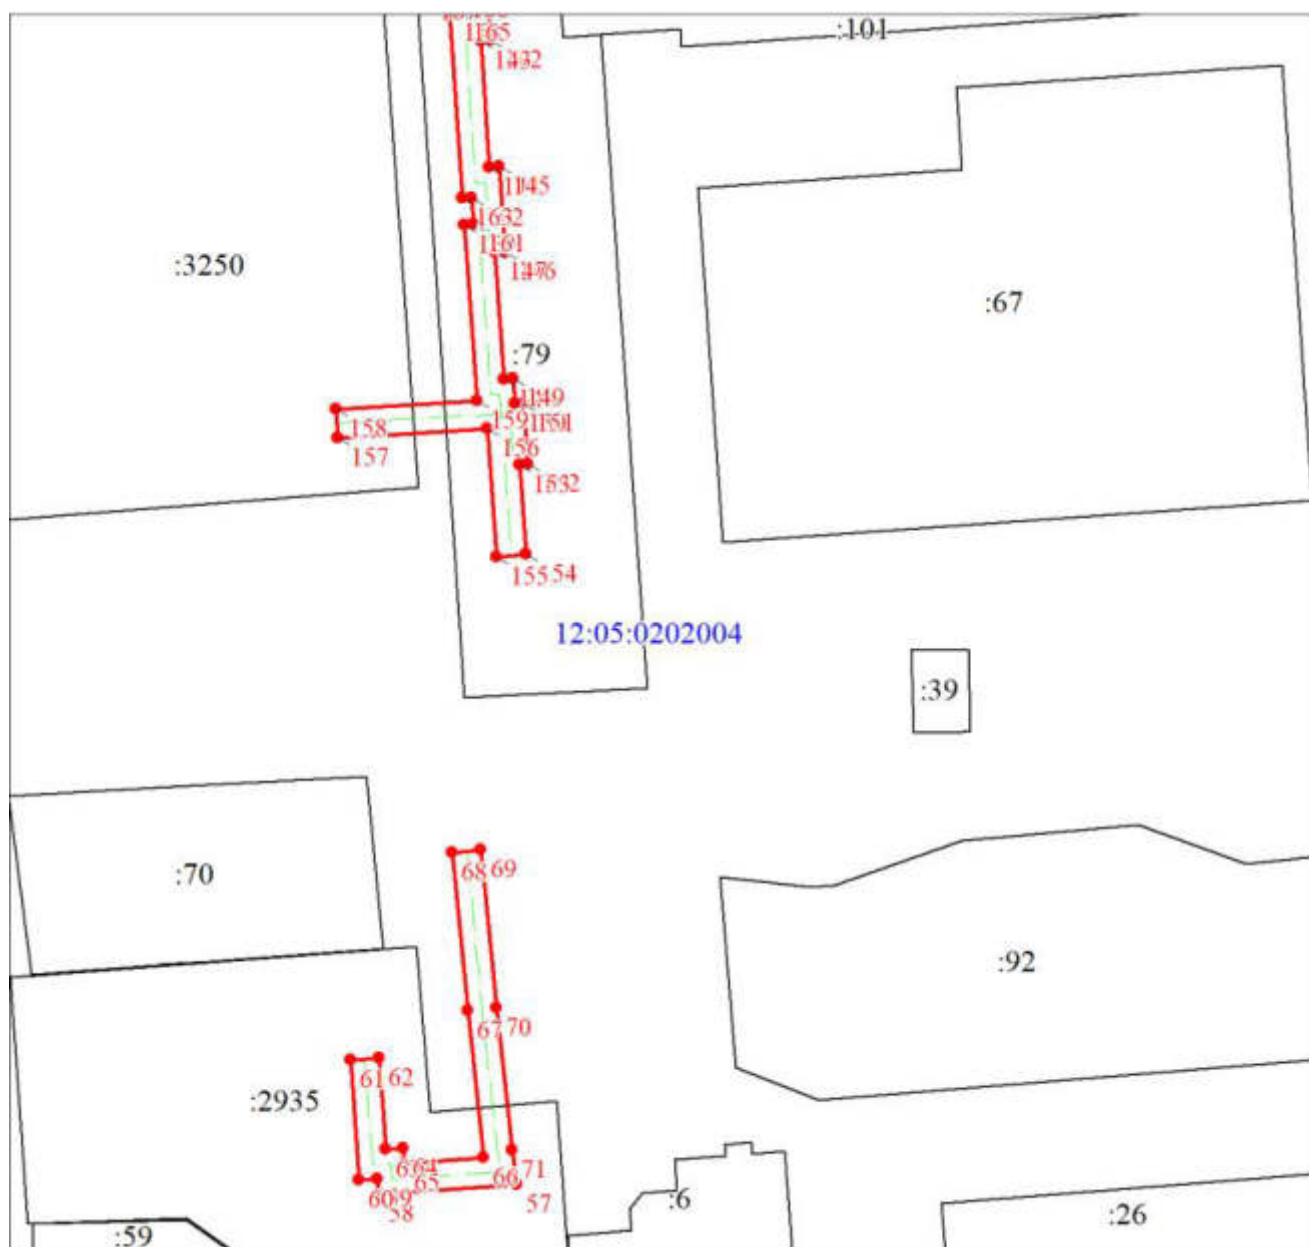

Масштаб 1:1000

Используемые условные знаки и обозначения:	
	Граница охранной зоны
	Часть границы, сведения ЕГРН о которой позволяют однозначно определить ее положение на местности
	Надписи кадастрового номера земельного участка
	Объект капитального строительства
	Объект капитального строительства

Схема расположения границ публичного сервитута
«Газопроводы ул. Баумана д. 12а, ул. Й. Кырли д. 21, д. 176 и т. д.»

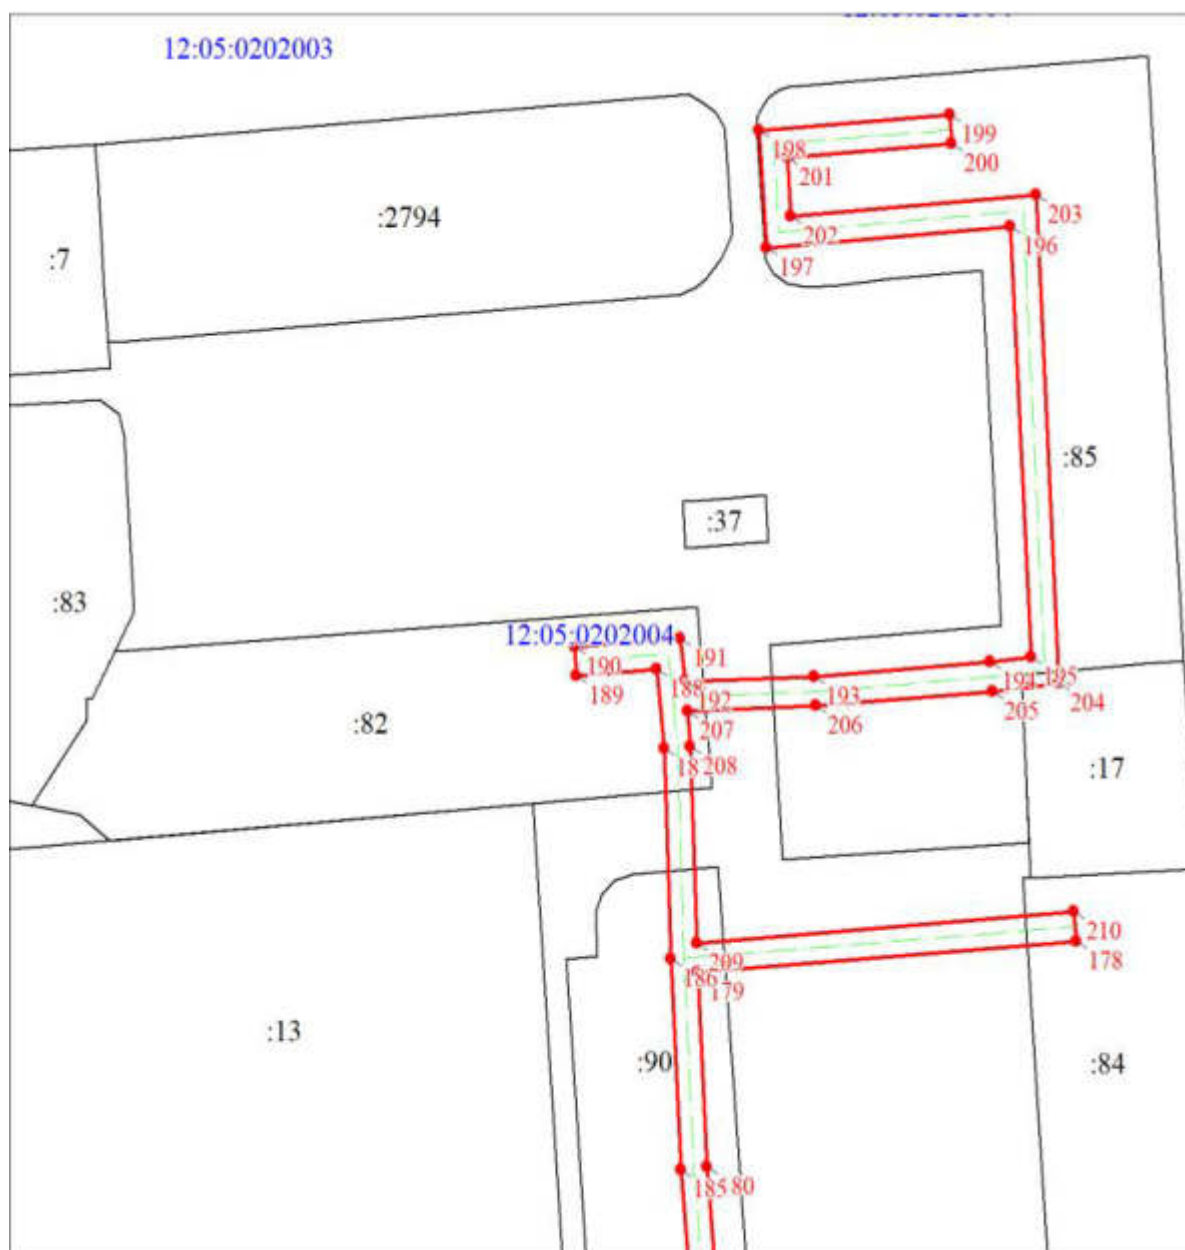


Масштаб 1:1000

Используемые условные знаки и обозначения:	
	Граница охранной зоны
	Часть границы, сведения ЕГРН о которой позволяют однозначно определить ее положение на местности
	Надписи кадастрового номера земельного участка
	Объект капитального строительства
	Объект капитального строительства

Схема расположения границ публичного сервитута

«Газопроводы ул. Баумана д. 12а, ул. Й. Кырли д. 21, д. 176 и т. д.»

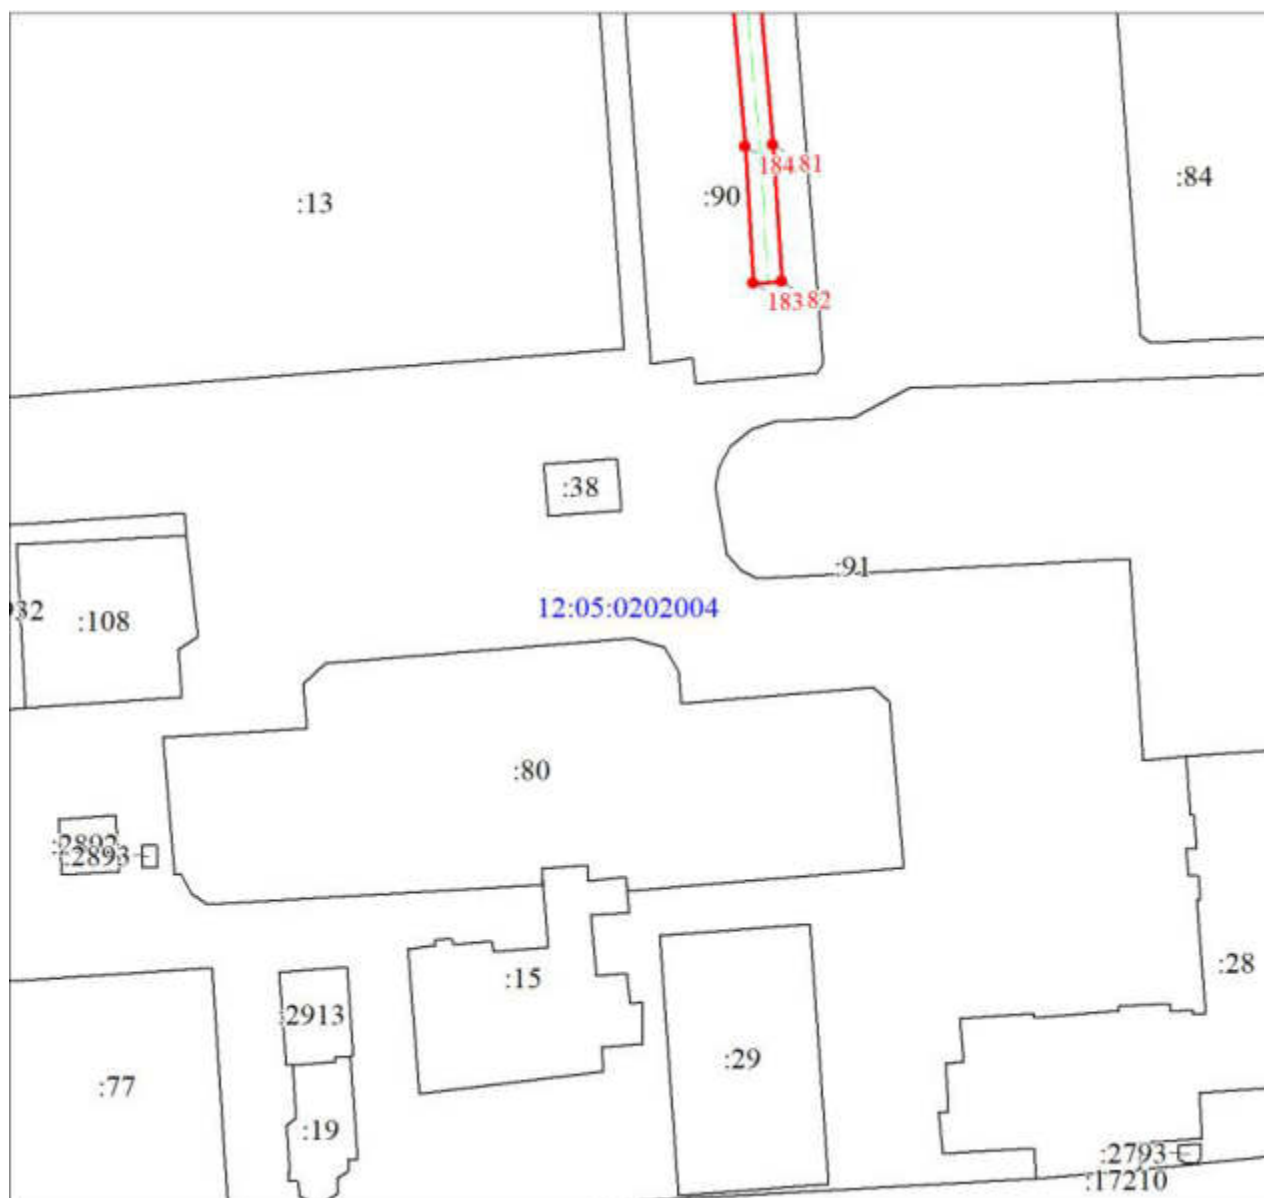

Масштаб 1:1000



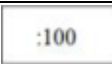
Используемые условные знаки и обозначения:	
	Граница охранной зоны
	Часть границы, сведения ЕГРН о которой позволяют однозначно определить ее положение на местности
	Надписи кадастрового номера земельного участка
	Объект капитального строительства
	Объект капитального строительства

Схема расположения границ публичного сервитута
«Газопроводы ул. Баумана д. 12а, ул. Й. Кырли д. 21, д. 176 и т. д.»

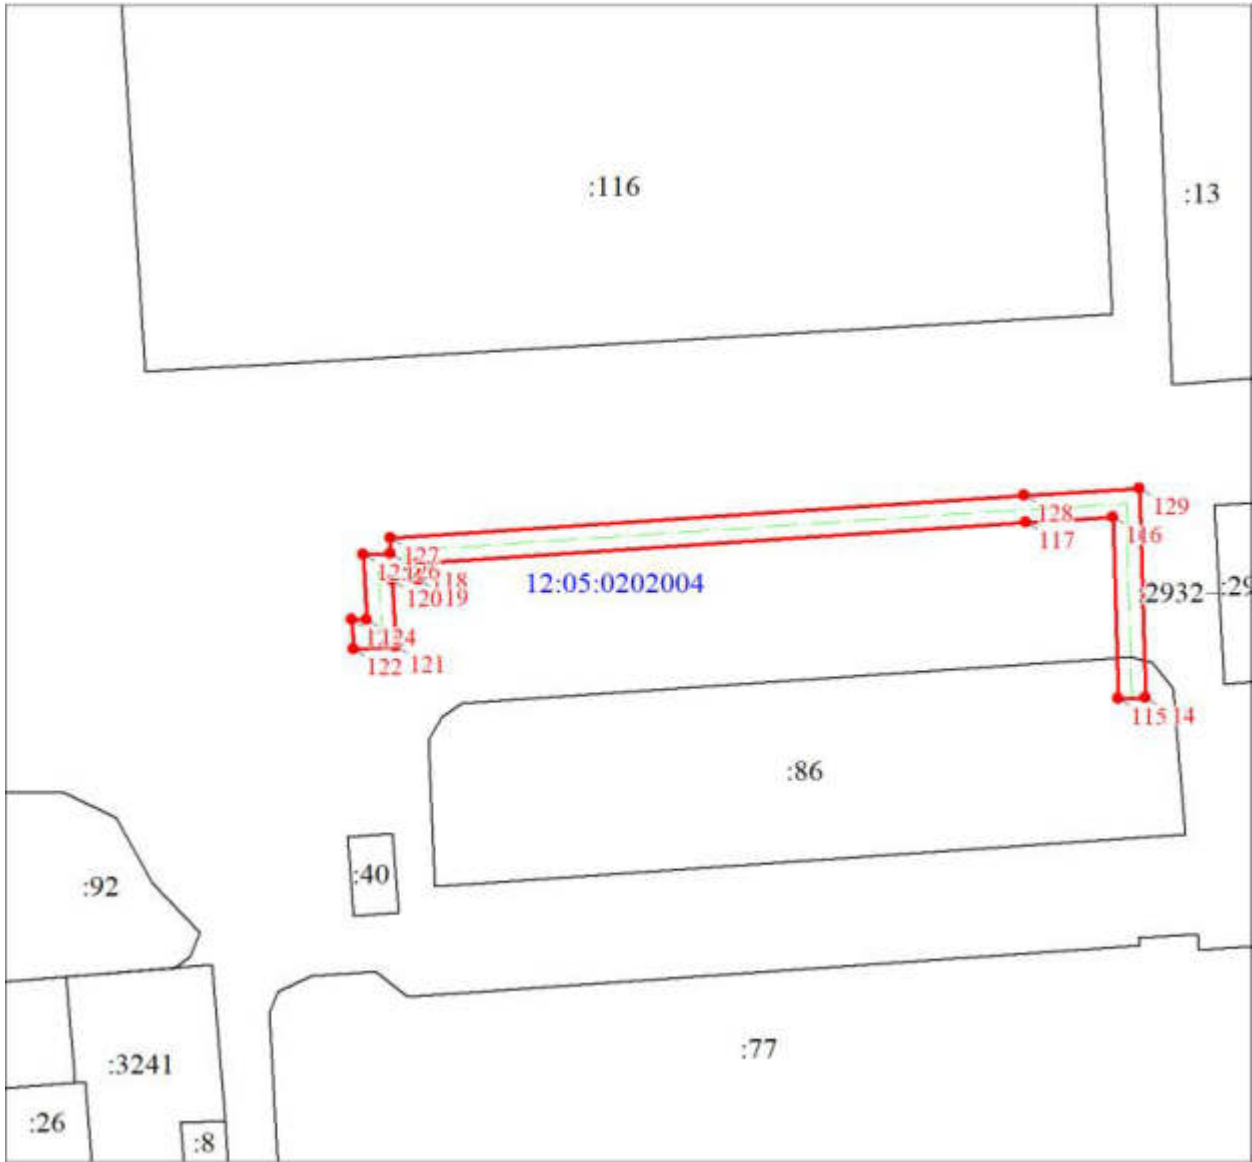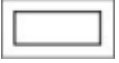

Масштаб 1:1000

Используемые условные знаки и обозначения:	
	Граница охранной зоны
	Часть границы, сведения ЕГРН о которой позволяют однозначно определить ее положение на местности
	Надписи кадастрового номера земельного участка
	Объект капитального строительства
	Объект капитального строительства

ПРИЛОЖЕНИЕ № 2
к постановлению администрации
городского округа «Город Йошкар-Ола»
от 16.10.2024 №1279

ГРАФИЧЕСКОЕ ОПИСАНИЕ


местоположения границ публичного сервитута для использования земельных участков и (или) земель в целях эксплуатации линейного объекта системы газоснабжения, их неотъемлемых технологических частей, являющихся объектами местного значения «Газопровод к жилому дому ул. Пролетарская д. 44 (угл.блок-секц.) г. Йошкар-Ола», устанавливается в интересах ООО "Газпром газораспределение Йошкар-Ола". Почтовый адрес: Республика Марий Эл, г. Йошкар-Ола, ул. Я.Эшпая, 145, адрес электронной почты: marigas@mari-el.ru

Сведения об объекте		
N п/п	Характеристики объекта	Описание характеристик
1	Местоположение объекта	Республика Марий Эл, Йошкар-Ола г
2	Площадь объекта ± величина погрешности определения площади ($P \pm \Delta P$), м ²	279 ± 6
3	Иные характеристики объекта	1. Цель установления публичного сервитута: Размещение объектов электросетевого хозяйства, тепловых сетей, водопроводных сетей, сетей водоотведения, линий и сооружений связи, линейных объектов системы газоснабжения, нефтепроводов и нефтепродуктопроводов, их неотъемлемых технологических частей, если указанные объекты являются объектами федерального, регионального или местного значения, либо необходимы для организации электро-, газо-, тепло-, водоснабжения населения и водоотведения, подключения (технологического присоединения) к сетям инженерно-технического обеспечения, либо переносятся в связи с изъятием земельных участков, на которых они ранее располагались, для государственных или муниципальных нужд (далее также - инженерные сооружения) 2. Срок публичного сервитута: Продолжительность: 10 лет


Сведения о местоположении границ объекта					
1. Система координат МСК-12, зона 1					
2. Сведения о характерных точках границ объекта					
3. Сведения о характерных точках части (частей) границы объекта					
Обозначение характерных точек части границы	Координаты, м		Метод определения координат характерной точки	Средняя квадратическая погрешность положения характерной точки (Mt), м	Описание обозначения точки на местности (при наличии)
	X	Y			
1	2	3	4	5	6
Часть N 1					
1	366022.60	1270900.56	Аналитический метод	0.1	-
2	366018.84	1270899.18	Аналитический метод	0.1	-
3	366021.41	1270892.24	Аналитический метод	0.1	-
4	366013.81	1270889.50	Аналитический метод	0.1	-
5	366016.20	1270882.99	Аналитический метод	0.1	-
6	366003.50	1270878.35	Аналитический метод	0.1	-
7	366004.88	1270874.59	Аналитический метод	0.1	-
8	366021.34	1270880.61	Аналитический метод	0.1	-
9	366018.95	1270887.10	Аналитический метод	0.1	-
10	366020.53	1270887.67	Аналитический метод	0.1	-
11	366020.85	1270886.63	Аналитический метод	0.1	-
12	366026.78	1270889.26	Аналитический метод	0.1	-
1	366022.60	1270900.56	Аналитический метод	0.1	-
Часть N 2					
13	366041.89	1270886.60	Аналитический метод	0.1	-
14	366038.13	1270885.24	Аналитический метод	0.1	-
15	366047.07	1270858.29	Аналитический метод	0.1	-
16	366050.87	1270859.55	Аналитический метод	0.1	-
13	366041.89	1270886.60	Аналитический метод	0.1	-

Схема расположения границ публичного сервитута

«Газопровод к жилому дому ул. Пролетарская д. 44 (угл.блок-секц.) г. Йошкар-Ола»

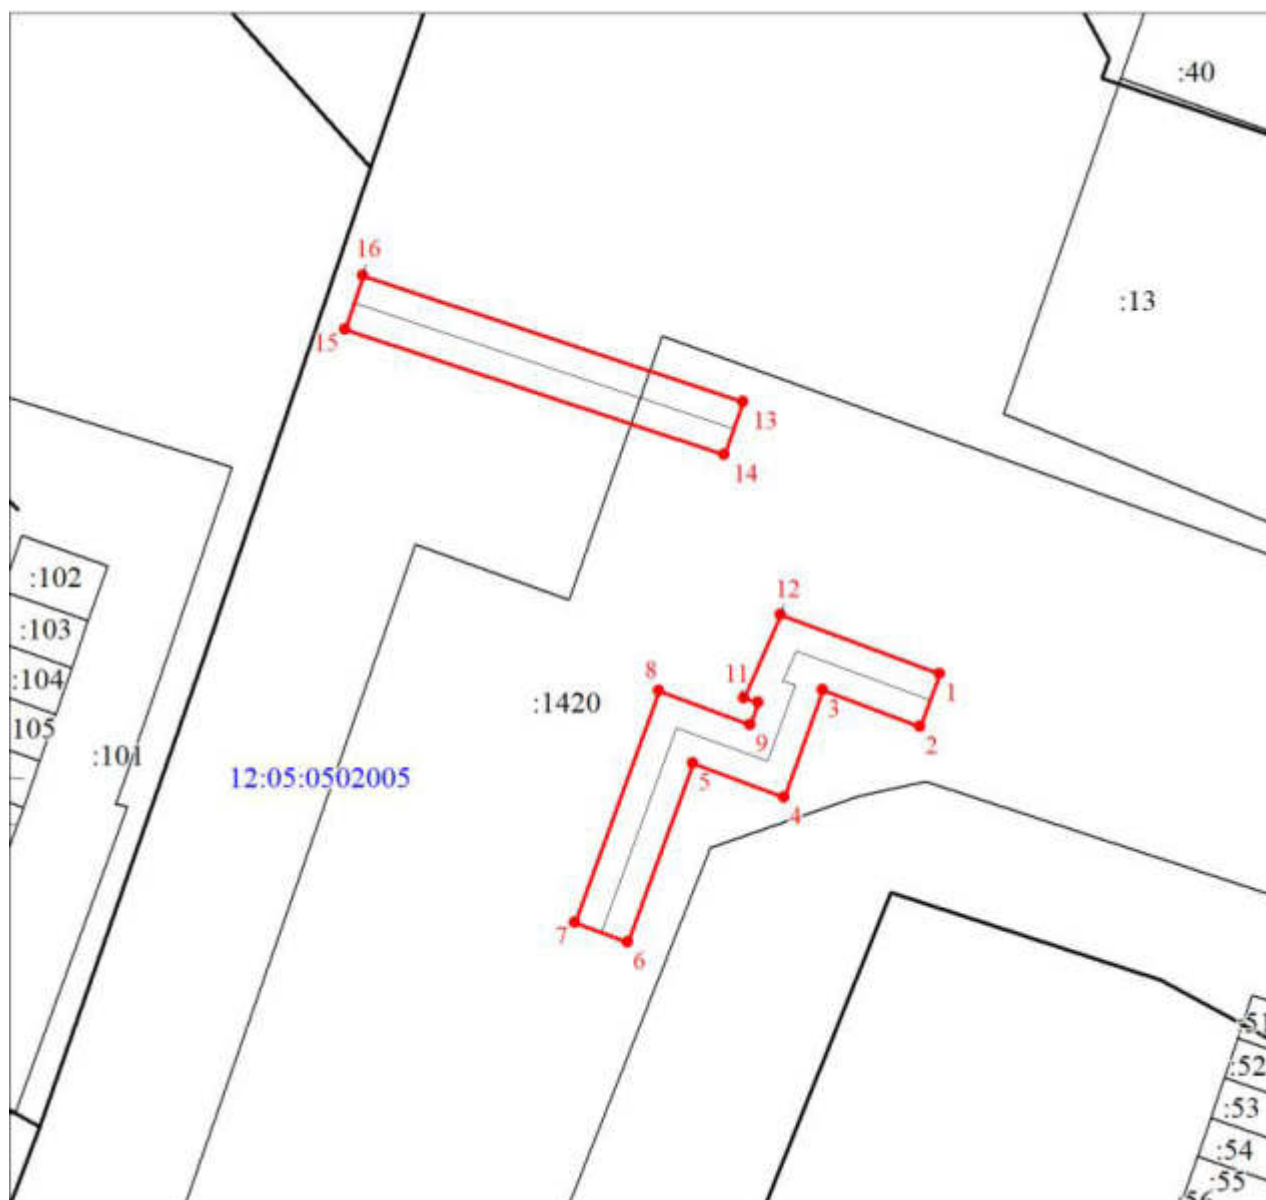

Масштаб 1:500

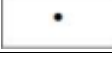Используемые условные знаки и обозначения:	
	Граница охранной зоны
	Часть границы, сведения ЕГРН о которой позволяют однозначно определить ее положение на местности
	Надписи кадастрового номера земельного участка
	Объект капитального строительства
	Объект капитального строительства

ПРИЛОЖЕНИЕ № 3
к постановлению администрации
городского округа «Город Йошкар-Ола»
от 16.10.2024 №1279

ГРАФИЧЕСКОЕ ОПИСАНИЕ

местоположения границ публичного сервитута для использования земельных участков и (или) земель в целях эксплуатации линейного объекта системы газоснабжения, их неотъемлемых технологических частей, являющихся объектами местного значения «Газопровод к жилому дому ул. Пролетарская д. 44 (1 оч.стр.) г.Йошкар-Ола», устанавливается в интересах ООО "Газпром газораспределение Йошкар-Ола". Почтовый адрес: Республика Марий Эл, г. Йошкар-Ола, ул. Я.Эшпая, 145, адрес электронной почты: marigas@mari-el.ru


Сведения об объекте		
N п/п	Характеристики объекта	Описание характеристик
1	Местоположение объекта	Республика Марий Эл, Йошкар-Ола г
2	Площадь объекта ± величина погрешности определения площади ($P \pm \Delta P$), м ²	340 ± 6
3	Иные характеристики объекта	1. Цель установления публичного сервитута: Размещение объектов электросетевого хозяйства, тепловых сетей, водопроводных сетей, сетей водоотведения, линий и сооружений связи, линейных объектов системы газоснабжения, нефтепроводов и нефтепродуктопроводов, их неотъемлемых технологических частей, если указанные объекты являются объектами федерального, регионального или местного значения, либо необходимы для организации электро-, газо-, тепло-, водоснабжения населения и водоотведения, подключения (технологического присоединения) к сетям инженерно-технического обеспечения, либо переносятся в связи с изъятием земельных участков, на которых они ранее располагались, для государственных или муниципальных нужд (далее также - инженерные сооружения) 2. Срок публичного сервитута: Продолжительность: 10 лет

Сведения о местоположении границ объекта					
1. Система координат МСК-12, зона 1					
2. Сведения о характерных точках границ объекта					
Обозначение характерных точек границ	Координаты, м		Метод определения координат характерной точки	Средняя квадратическая погрешность положения характерной точки (Mt), м	Описание обозначения точки на местности (при наличии)
	X	Y			
1	2	3	4	5	6
1	365955.63	1270907.01	Аналитический метод	0.1	-
2	365951.85	1270905.69	Аналитический метод	0.1	-
3	365964.09	1270870.72	Аналитический метод	0.1	-
4	365963.09	1270870.33	Аналитический метод	0.1	-
5	365966.22	1270861.03	Аналитический метод	0.1	-
6	366004.88	1270874.59	Аналитический метод	0.1	-
7	366003.50	1270878.35	Аналитический метод	0.1	-
8	365968.72	1270866.15	Аналитический метод	0.1	-
9	365968.09	1270867.99	Аналитический метод	0.1	-
10	365969.13	1270868.40	Аналитический метод	0.1	-
1	365955.63	1270907.01	Аналитический метод	0.1	-

Схема расположения границ публичного сервитута



Масштаб 1:1000

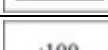Используемые условные знаки и обозначения:	
	Граница охранной зоны
	Часть границы, сведения ЕГРН о которой позволяют однозначно определить ее положение на местности
	Надписи кадастрового номера земельного участка
	Объект капитального строительства
	Объект капитального строительства

ПРИЛОЖЕНИЕ № 4
к постановлению администрации
городского округа «Город Йошкар-Ола»
от 16.10.2024 №1279

1. Расчет платы за публичный сервитут, указанный в пункте 1 настоящего постановления:

Кадастровый квартал	12:05:0202003, 12:05:0202004, 12:05:0202006 12:05:0202007, 12:05:0202010,
Площадь земель, кв.м	2792
Средний показатель кадастровой стоимости земельных участков по городскому округу, руб./кв.м.	738,44
Процент от кадастровой стоимости	0,01
Годовая плата за публичный сервитут, руб.	206,17
Итоговая плата за весь период установления публичного сервитута, руб	2061,70

Итоговая плата за 10 (десять) лет – 2061 руб. 70 коп. (две тысячи шестьдесят один руб. 70 коп.)

2. Расчет платы за публичный сервитут, указанный в пункте 2 настоящего постановления:

Кадастровый квартал	12:05:0502005
Площадь земель, кв.м	86
Средний показатель кадастровой стоимости земельных участков по городскому округу, руб./кв.м.	738,44
Процент от кадастровой стоимости	0,01
Годовая плата за публичный сервитут, руб.	6,35
Итоговая плата за весь период установления публичного сервитута, руб	63,50

Итоговая плата за 10 (десять) лет – 63 руб. 50 коп. (шестьдесят три руб. 50 коп.)
