

Постановление  
администрации городского  
округа «Город Йошкар-Ола»  
от 22.07.2024 № 805

**Об установлении публичного сервитута в целях  
эксплуатации линейных объектов системы газоснабжения,  
расположенных в границах городского округа «Город Йошкар-Ола»**

Рассмотрев ходатайства общества с ограниченной ответственностью «Газпром газораспределение Йошкар-Ола» (ИНН 1215058620, адрес юридического лица: 424002, Республика Марий Эл, г. Йошкар-Ола, ул.Якова Эшпая, д. 145) (далее – обладатель публичного сервитута), в соответствии со статьями 23, 39.37, 39.43 Земельного кодекса Российской Федерации от 25.10.2001 № 136-ФЗ, статьей 3.9 Федерального закона от 25.10.2001 №137-ФЗ «О введении в действие Земельного кодекса Российской Федерации», статьей 16 Федерального закона от 29.12.2004 № 189-ФЗ «О введении в действие Жилищного кодекса Российской Федерации», статьей 15 Федерального закона от 06.10.2003 № 131-ФЗ «Об общих принципах организации местного самоуправления в Российской Федерации» п о с т а н о в л я ю:

1. Установить сроком на 10 (десять) лет публичный сервитут, общей площадью 107 кв.м, в целях эксплуатации линейного объекта системы газоснабжения: «Газопровод на 4-ю блок-секцию жилого дома ул.Куйбышева, д. 35», протяженность – 27 м, расположенного по адресу: Республика Марий Эл, г.Йошкар-Ола, в отношении части земельного участка с кадастровым номером 12:05:0202009:21, вид разрешенного использования: размещение многоквартирного дома, категория земель – земли населенных пунктов, расположенного по адресу: Республика Марий Эл, г.Йошкар-Ола, ул.Куйбышева, д. 35.

Утвердить схему расположения границ публичного сервитута с описанием местоположения границ (приложение № 1).

2. Установить сроком на 10 (десять) лет публичный сервитут, общей площадью 7201 кв.м, в целях эксплуатации линейного объекта системы газоснабжения: «Газопровод ул. Серова (от ул. Осипенко до ул. Чапаева) г. Йошкар-Олы», протяженность – 1829 м, расположенного по адресу: Республика Марий Эл, г. Йошкар-Ола, в отношении земель, расположенных по адресу: Республика Марий Эл, г. Йошкар-Ола.

Утвердить схему расположения границ публичного сервитута с описанием местоположения границ (приложение № 2).

3. Считать публичный сервитут установленным с момента внесения соответствующих сведений о нем в Единый государственный реестр недвижимости.

4. Порядок установления зон с особыми условиями использования территорий и содержание ограничений прав на земли и части земельных участков в границах таких зон определяются в соответствии с правилами охраны газораспределительных сетей, утвержденными постановлением Правительства Российской Федерации от 20.11.2000 №878 «Об утверждении правил охраны газораспределительных сетей».

5. Установить в соответствии с пунктами 2, 3, 4, 5 статьи 39.46 Земельного кодекса Российской Федерации размер платы за публичный сервитут в отношении земель (приложение № 3).

Плата за публичный сервитут вносится единовременным платежом за весь срок публичного сервитута не позднее шести месяцев со дня принятия настоящего постановления.

6. Обязать общество с ограниченной ответственностью «Газпром газораспределение Йошкар-Ола»:

1) заключить соглашения об осуществлении публичного сервитута с правообладателями земельного участка с кадастровым номером 12:05:0202009:21 в порядке, установленном статьей 39.47 Земельного кодекса Российской Федерации;

2) привести земельные участки в состояние, пригодное для их использования в соответствии с разрешенным использованием, в срок не позднее чем три месяца после завершения строительства, капитального или текущего ремонта, реконструкции, эксплуатации, консервации, сноса инженерного сооружения, для размещения которого был установлен публичный сервитут, после завершения на земельном участке деятельности, для обеспечения которой установлен публичный сервитут;

3) содержать земли и части земельных участков, государственная собственность на которые не разграничена и которые не обременены правами третьих лиц, в отношении которых установлен публичный сервитут в пределах утвержденных границ сервитута.

7. Администрации городского округа «Город Йошкар-Ола» в течение пяти рабочих дней со дня принятия настоящего постановления направить его копию:

1) в Управление Федеральной службы государственной регистрации, кадастра и картографии по Республике Марий Эл;

2) обладателю публичного сервитута.

8. В течение пяти рабочих дней со дня принятия настоящего постановления разместить настоящее постановление на официальном сайте администрации городского округа «Город Йошкар-Ола» в информационно-телекоммуникационной сети «Интернет».


9. Контроль за исполнением настоящего постановления возложить на заместителя мэра города Йошкар-Олы, председателя комитета по управлению муниципальным имуществом администрации городского округа «Город Йошкар-Ола» Николаева Д.В.

Временно  
исполняющий обязанности  
мэра города Йошкар-Олы

А.Трудинов

ПРИЛОЖЕНИЕ № 1  
к постановлению администрации  
городского округа «Город Йошкар-Ола»  
от «22» 07. 2024 № 805

Схема расположения границ публичного сервитута

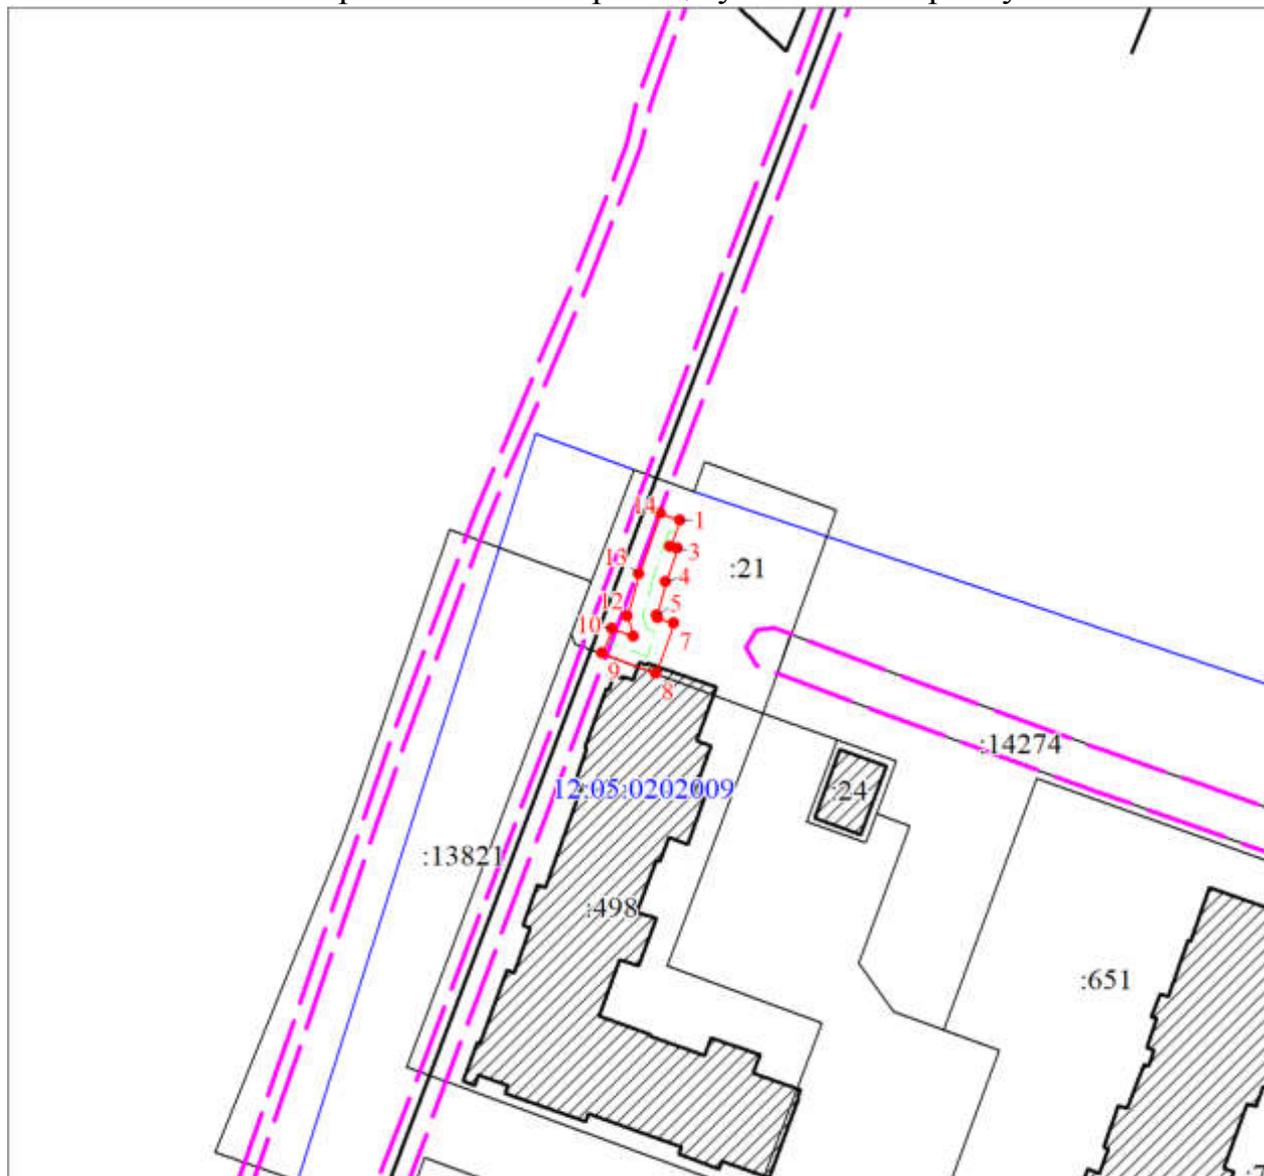

Масштаб 1:1000

Используемые условные знаки и обозначения:



Граница охранной зоны



Часть границы, сведения ЕГРН о которой позволяют однозначно определить ее положение на местности



Надписи кадастрового номера земельного участка



Объект капитального строительства



Объект капитального строительства


**ГРАФИЧЕСКОЕ ОПИСАНИЕ**  
**местоположения границ публичного сервитута в целях эксплуатации линейного объекта**  
**«Газопровод на 4-ю блок-секцию жилого дома ул. Куйбышева д. 35»**  
(наименование объекта, местоположение границ которого описано (далее - объект))

Сведения об объекте		
№ п/п	Характеристики объекта	Описание характеристик
1	Местоположение объекта	Республика Марий Эл, Йошкар-Ола г
2	Площадь объекта ± величина погрешности определения площади ( $P \pm \Delta P$ ), м <sup>2</sup>	107 ± 4
3	Иные характеристики объекта	1. Публичный сервитут в целях эксплуатации линейного объекта «Газопровод на 4-ю блок-секцию жилого дома ул. Куйбышева д. 35» устанавливается сроком на 10 лет в интересах ООО "Газпром газораспределение Йошкар-Ола". Почтовый адрес: Республика Марий Эл, г. Йошкар-Ола, ул. Я.Эшпая, 145, адрес электронной почты: marigas@mari-el.ru

Сведения о местоположении границ объекта					
1. Система координат МСК-12, зона 1					
2. Сведения о характерных точках границ объекта					
Обозначение характерных точек границ	Координаты, м		Метод определения координат характерной точки	Средняя квадратическая погрешность положения характерной точки (Mt), м	Описание обозначения точки на местности (при наличии)
	X	Y			
1	2	3	4	5	6
1	366132.96	1268458.08	Аналитический метод	0.1	-
2	366129.20	1268456.70		0.1	-
3	366128.86	1268457.63		0.1	-
4	366124.11	1268455.99		0.1	-
5	366119.19	1268454.74		0.1	-
6	366118.88	1268454.83		0.1	-
7	366118.10	1268457.10		0.1	-
8	366110.87	1268454.59		0.1	-
9	366113.73	1268446.99		0.1	-
10	366117.36	1268448.42		0.1	-
11	366116.18	1268451.46		0.1	-
12	366119.09	1268450.58		0.1	-
13	366125.25	1268452.15		0.1	-
14	366134.02	1268455.19		0.1	-
1	366132.96	1268458.08	0.1	-	

ПРИЛОЖЕНИЕ № 2  
к постановлению администрации  
городского округа «Город Йошкар-Ола»  
от «22» 07. 2024 № 805

Схема расположения границ публичного сервитута

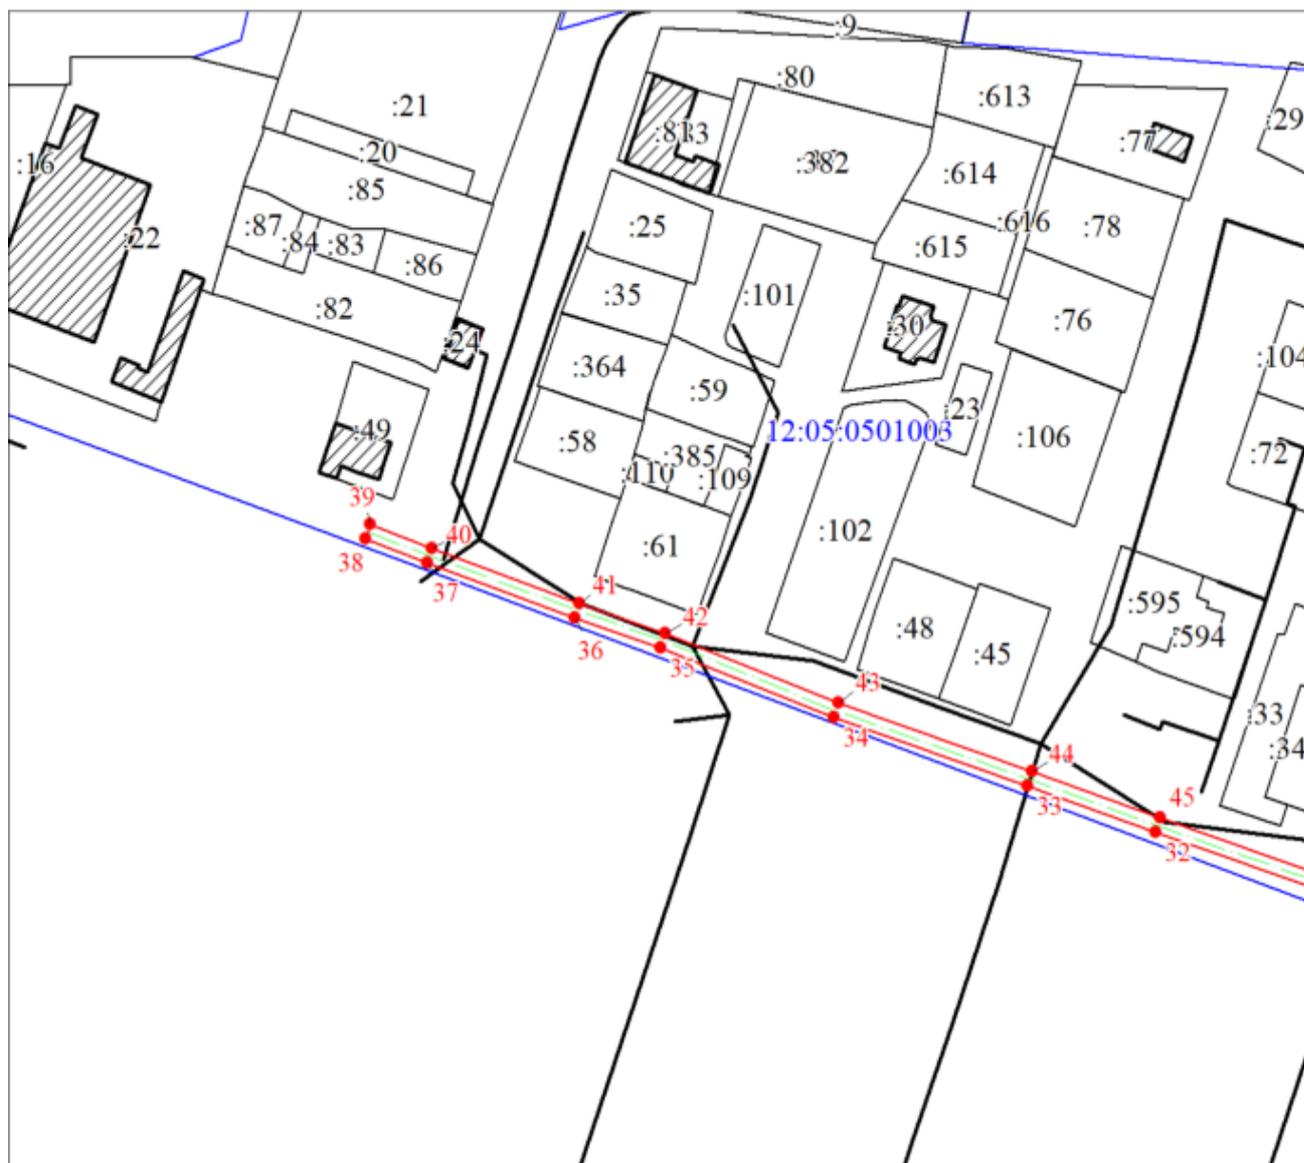

Масштаб 1:2000

Используемые условные знаки и обозначения:



Граница охранной зоны



Часть границы, сведения ЕГРН о которой позволяют однозначно определить ее положение на местности




Надписи кадастрового номера земельного участка



Объект капитального строительства




Объект капитального строительства

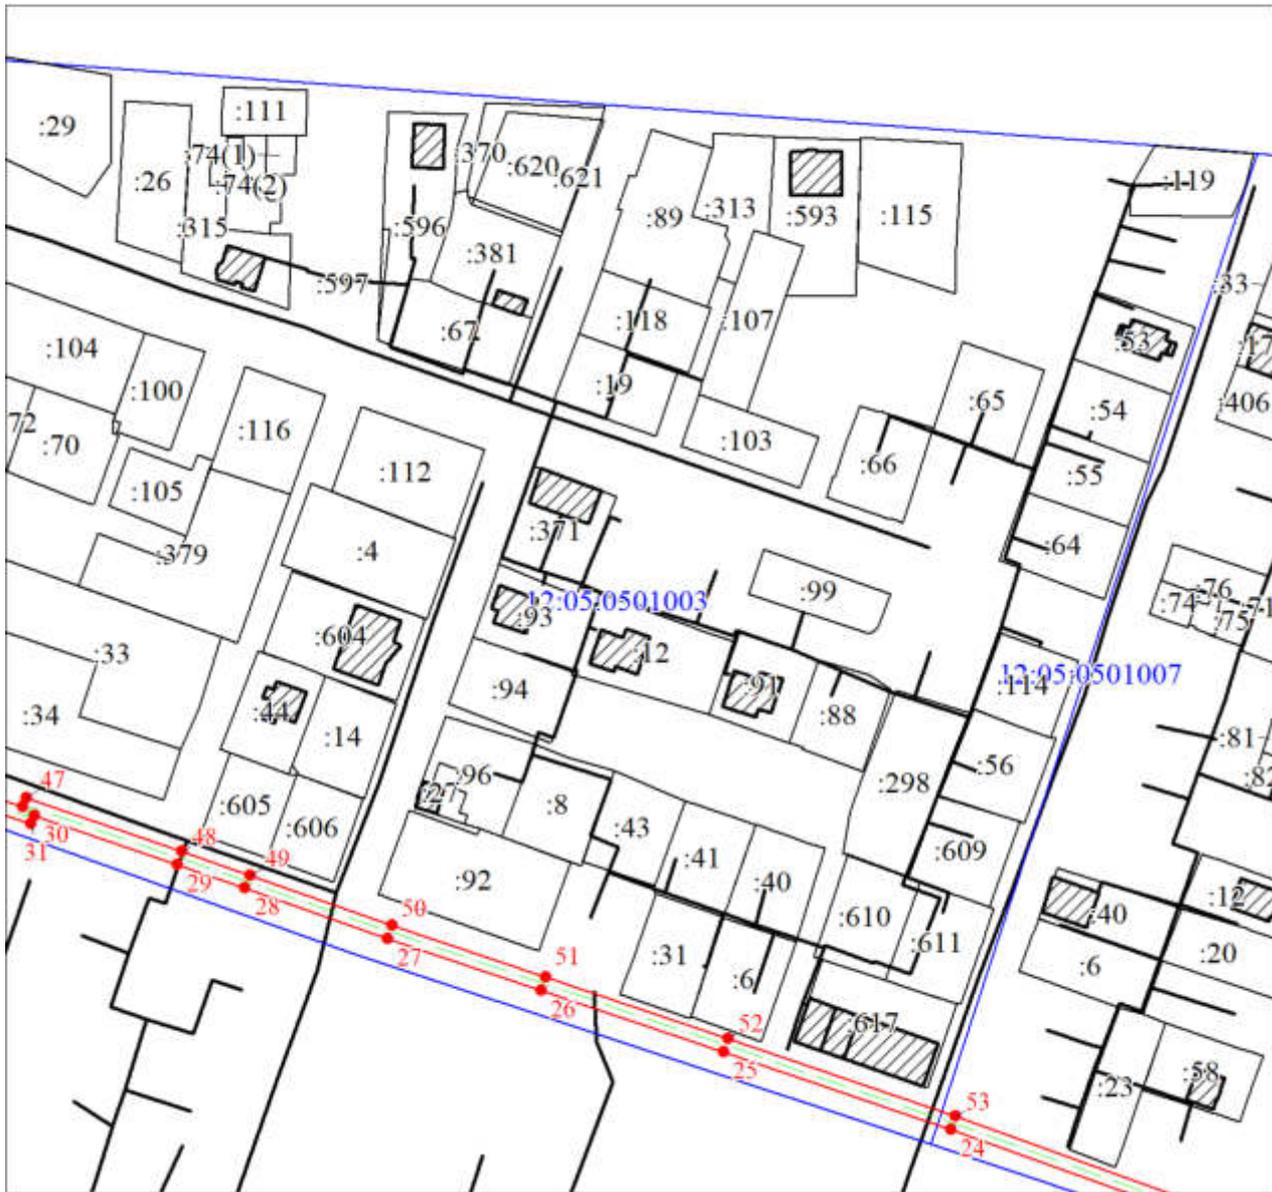


Масштаб 1:2000




Масштаб 1:2000

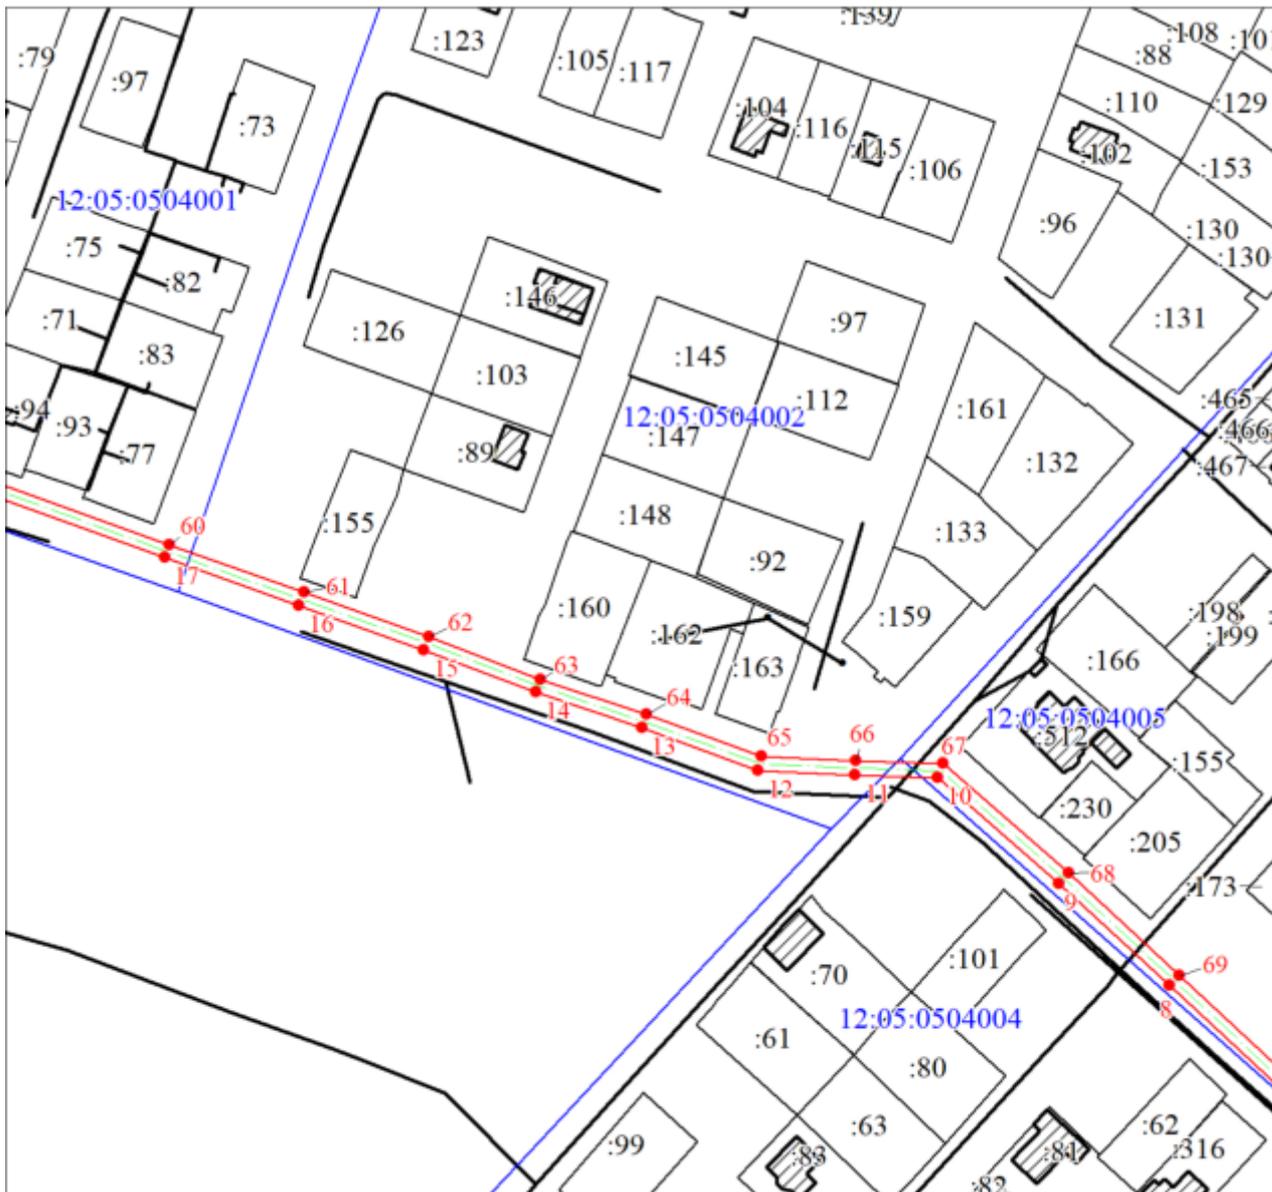

Масштаб 1:2000

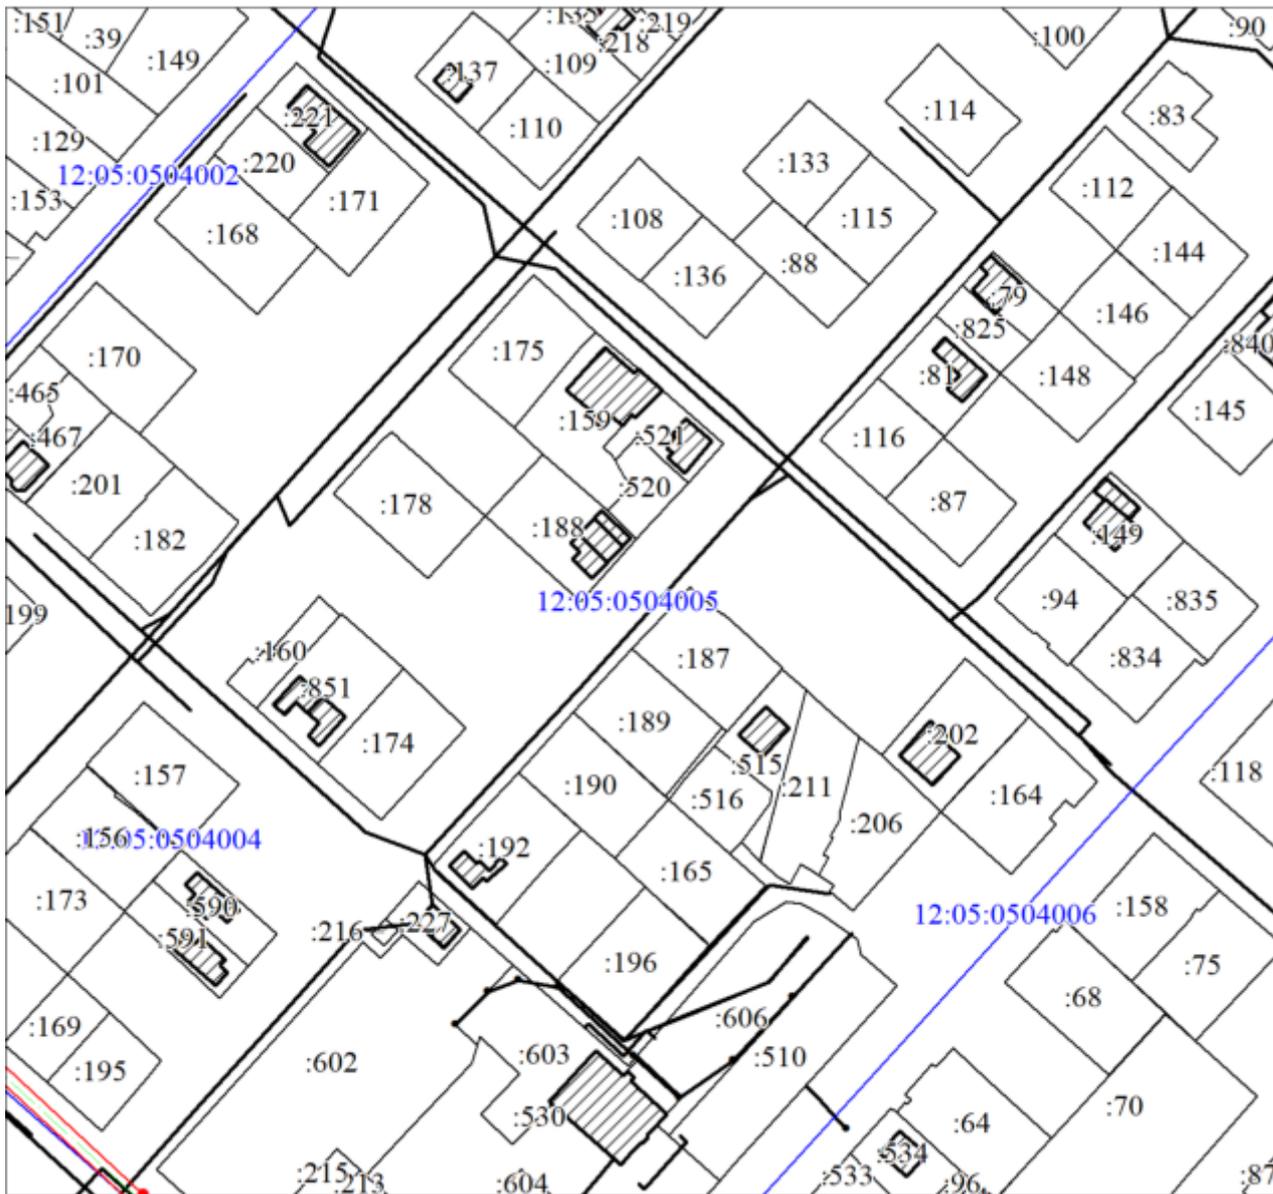

Масштаб 1:2000

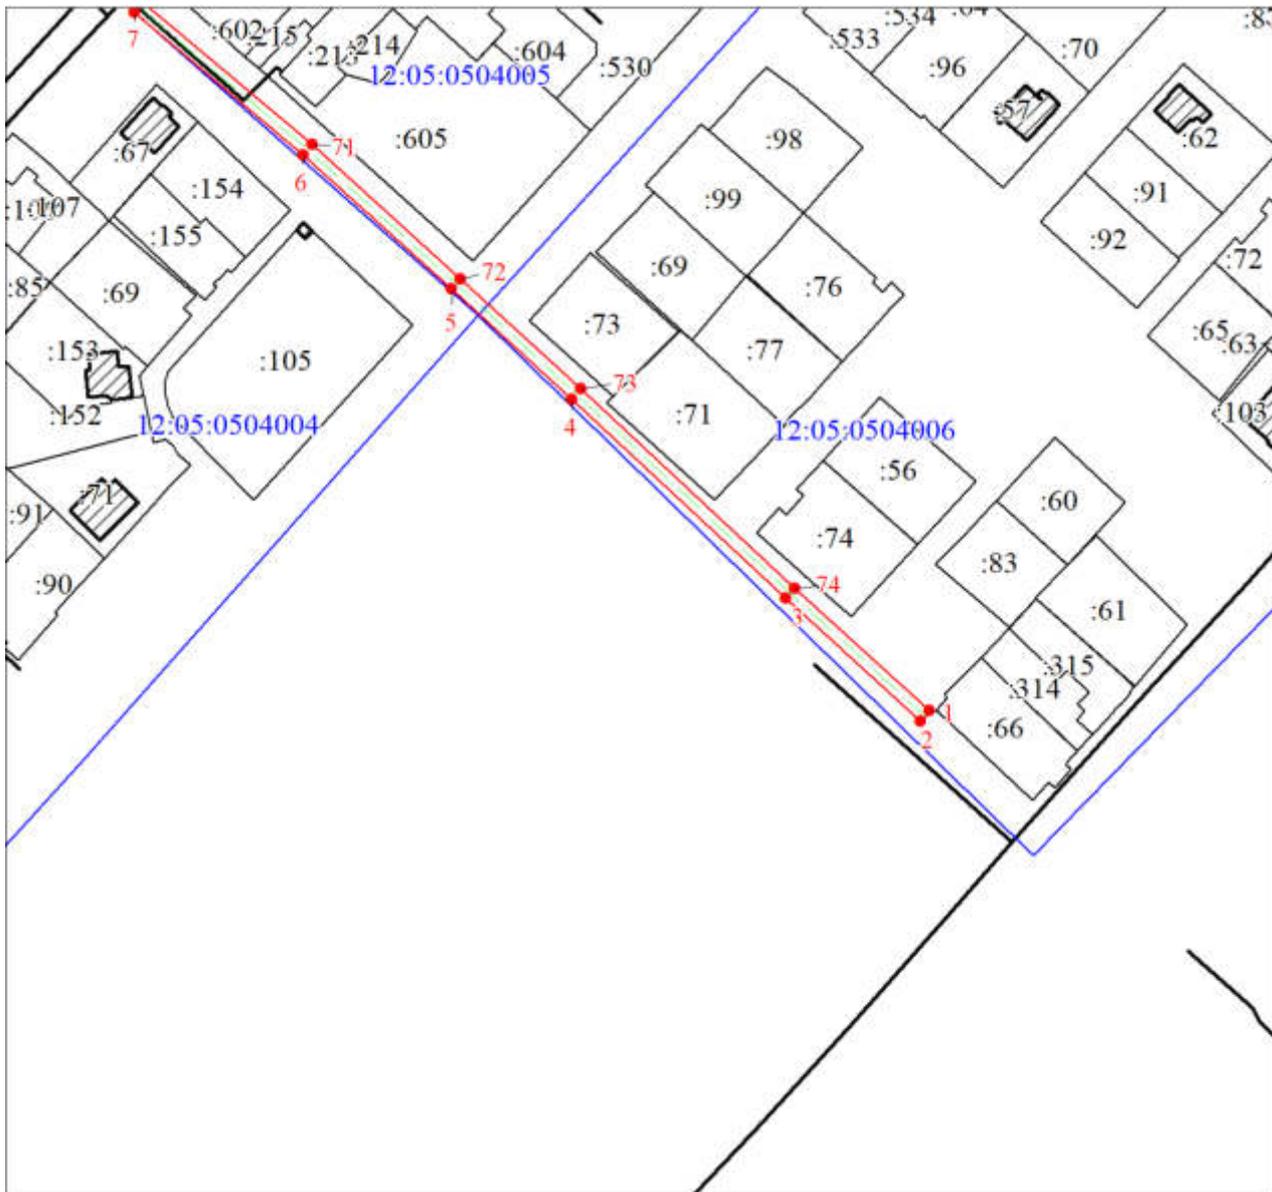

Масштаб 1:2000

**ГРАФИЧЕСКОЕ ОПИСАНИЕ**  
местоположения границ публичного сервитута в целях эксплуатации линейного объекта  
«Газопровод ул. Серова (от ул. Осипенко до ул. Чапаева) г. Йошкар-Олы»  
(наименование объекта, местоположение границ которого описано (далее - объект))

Сведения об объекте		
№ п/п	Характеристики объекта	Описание характеристик
1	Местоположение объекта	Республика Марий Эл, Йошкар-Ола г
2	Площадь объекта ± величина погрешности определения площади ( $P \pm \Delta P$ ), м <sup>2</sup>	7201 ± 30
3	Иные характеристики объекта	1. Публичный сервитут в целях эксплуатации линейного объекта «Газопровод ул. Серова (от ул. Осипенко до ул. Чапаева) г. Йошкар-Олы» устанавливается сроком на 10 лет в интересах ООО "Газпром газораспределение Йошкар-Ола". Почтовый адрес: Республика Марий Эл, г. Йошкар-Ола, ул. Я.Эшпая, 145, адрес электронной почты: marigas@mari-el.ru

Сведения о местоположении границ объекта					
1. Система координат МСК-12, зона 1					
2. Сведения о характерных точках границ объекта					
Обозначение характерных точек границ	Координаты, м		Метод определения координат характерной точки	Средняя квадратическая погрешность положения характерной точки (Mt), м	Описание обозначения точки на местности (при наличии)
	X	Y			
1	2	3	4	5	6
1	366086.19	1272336.39	Аналитический метод	0.1	-
2	366083.25	1272333.69		0.1	-
3	366118.21	1272295.58		0.1	-
4	366175.02	1272235.11		0.1	-
5	366206.36	1272201.05		0.1	-
6	366244.53	1272159.07		0.1	-
7	366285.11	1272111.28		0.1	-
8	366347.82	1272044.29		0.1	-
9	366376.93	1272012.99		0.1	-
10	366407.21	1271978.65		0.1	-
11	366407.89	1271955.34		0.1	-
12	366409.27	1271927.91		0.1	-
13	366421.34	1271894.95		0.1	-
14	366431.44	1271865.04		0.1	-
15	366443.56	1271833.33		0.1	-
16	366456.20	1271797.99		0.1	-
17	366469.83	1271759.92		0.1	-
18	366489.16	1271706.76		0.1	-
19	366508.66	1271653.64		0.1	-
20	366525.59	1271605.04		0.1	-
21	366536.70	1271572.19		0.1	-
22	366560.87	1271502.44		0.1	-
23	366595.29	1271402.97		0.1	-
24	366646.24	1271262.48		0.1	-
25	366668.37	1271198.01		0.1	-
26	366685.97	1271146.54		0.1	-
27	366700.73	1271103.08		0.1	-
28	366714.99	1271062.73		0.1	-
29	366721.85	1271043.50		0.1	-
30	366735.76	1271003.11		0.1	-

1	2	3	4	5	6
31	366733.34	1271002.07	Аналитический метод	0.1	-
32	366750.37	1270951.15		0.1	-
33	366762.62	1270915.90		0.1	-
34	366780.68	1270862.47		0.1	-
35	366799.02	1270814.76		0.1	-
36	366806.91	1270791.20		0.1	-
37	366821.31	1270750.47		0.1	-
38	366827.69	1270733.36		0.1	-
39	366831.43	1270734.76		0.1	-
40	366825.07	1270751.83		0.1	-
41	366810.69	1270792.50		0.1	-
42	366802.78	1270816.12		0.1	-
43	366784.44	1270863.83		0.1	-
44	366766.40	1270917.20		0.1	-
45	366754.15	1270952.45		0.1	-
46	366738.30	1270999.85		0.1	-
47	366740.76	1271000.91		0.1	-
48	366725.63	1271044.82		0.1	-
49	366718.75	1271064.07		0.1	-
50	366704.51	1271104.38		0.1	-
51	366689.75	1271147.84		0.1	-
52	366672.15	1271199.31		0.1	-
53	366650.02	1271263.82		0.1	-
54	366599.07	1271404.31		0.1	-
55	366564.65	1271503.74		0.1	-
56	366540.48	1271573.49		0.1	-
57	366529.37	1271606.34		0.1	-
58	366512.42	1271654.98		0.1	-
59	366492.92	1271708.14		0.1	-
60	366473.59	1271761.28		0.1	-
61	366459.96	1271799.33		0.1	-
62	366447.32	1271834.71		0.1	-
63	366435.20	1271866.40		0.1	-
64	366425.12	1271896.27		0.1	-
65	366413.23	1271928.71		0.1	-
66	366411.89	1271955.50		0.1	-
67	366411.17	1271980.21		0.1	-
68	366379.89	1272015.67		0.1	-
69	366350.74	1272047.01		0.1	-
70	366288.09	1272113.94		0.1	-
71	366247.53	1272161.71		0.1	-
72	366209.32	1272203.75		0.1	-
73	366177.94	1272237.83		0.1	-
74	366121.15	1272298.30		0.1	-
1	366086.19	1272336.39		0.1	-

ПРИЛОЖЕНИЕ № 3  
к постановлению администрации  
городского округа «Город Йошкар-Ола»  
от «22» 07. 2024 № 805

Расчет платы за публичный сервитут, указанный в пункте 2 настоящего постановления

Кадастровый квартал	12:05:0501003, 12:05:0501007, 12:05:0504001, 12:05:0504002, 12:05:0504004 ,12:05:0504005, 12:05:0504006
Площадь земель, кв.м	7201,0
Средний показатель кадастровой стоимости земель, руб./кв.м.	738,44
Процент от кадастровой стоимости	0,01
Годовая плата за публичный сервитут, руб.	531,75
Итоговая плата за весь период установления публичного сервитута, руб	5317,50

Итоговая плата за 10 (десять) лет –5317 руб. 50 коп. (пять тысяч триста семнадцать руб. 50 коп).

Плата за публичный сервитут в отношении земель вносится по следующим реквизитам:

ИНН 1215003356; УФК по Республике Марий Эл (КУМИ г.Йошкар-Олы л/с 04083А07980); БИК: 018860003; Банк получателя: ОТДЕЛЕНИЕ – НБ РЕСПУБЛИКА МАРИЙ ЭЛ БАНКА РОССИИ//УФК по Республике Марий Эл г. Йошкар-Ола; Счет: 40102810545370000075; Номер счета получателя: 03100643000000010800; КПП 121501001; ОКТМО 88701000. Назначение платежа: КБК 903 111 0541 004 0000 120. (Плата за публичный сервитут).

---