

Постановление
администрации городского округа
«Город Йошкар-Ола»
от 30.12.2025 №1543

**О внесении изменений
в постановление администрации городского округа
«Город Йошкар-Ола» от 24.10.2025 № 1202**

ПОСТАНОВЛЯЮ:

1. Внести в постановление администрации городского округа «Город Йошкар-Ола» от 24.10.2025 № 1202 «Об установлении публичного сервитута в целях эксплуатации линейного объекта системы газоснабжения, расположенного в границах городского округа «Город Йошкар-Ола» следующие изменения:

а) в пункте 1 подпункт 45 изложить в следующей редакции:

«45) земельного участка с кадастровым номером 12:05:3101001:1618, расположенного по адресу: Республика Марий Эл, г. Йошкар-Ола, д.Савино, ул. Ключевая»;

б) пункт 1 дополнить пунктом 109 следующего содержания:

«109) земельного участка с кадастровым номером 12:05:3101001:1591, расположенного по адресу: Республика Марий Эл, г.Йошкар-Ола, д.Савино, земельный участок 45»;

в) приложение №1 изложить в новой редакции согласно приложению № 1 к настоящему постановлению;

г) приложение №2 изложить в новой редакции согласно приложению к настоящему постановлению.

2. Разместить настоящее постановление на официальном сайте администрации городского округа «Город Йошкар-Ола» в информационно-телекоммуникационной сети «Интернет» в течение пяти рабочих дней со дня его принятия.

Временно
исполняющий обязанности
мэра города Йошкар-Олы

А.Трудинов

ПРИЛОЖЕНИЕ
к постановлению администрации
городского округа «Город Йошкар-Ола»
от «30»12.2025 № 1543

«ПРИЛОЖЕНИЕ № 1
к постановлению администрации
городского округа «Город Йошкар-Ола»
от 24.10.2025 № 1202

ГРАФИЧЕСКОЕ ОПИСАНИЕ


местоположения границ населенных пунктов, территориальных зон, особо охраняемых природных территорий, зон с особыми условиями использования территории

Публичный сервитут в целях эксплуатации линейного объекта системы газоснабжения: «Газопровод к котельной УПП ВОС и газопровод от д.№3 до д.4а ул.Школьная в п.Савино Медведевского района» устанавливается в интересах ООО "Газпром газораспределение Йошкар-Ола". Почтовый адрес: Республика Марий Эл, г. Йошкар-Ола, ул. Я.Эшпая, 145, адрес электронной почты: marigas@mari-el.ru


(наименование объекта, местоположение границ которого описано (далее - объект)

Сведения об объекте		
N п/п	Характеристики объекта	Описание характеристик
1	2	3
1	Местоположение объекта	Республика Марий Эл, Йошкар-Ола г, Савино д
2	Площадь объекта ± величина погрешности определения площади ($P \pm \Delta P$), м ²	13342 ± 40
3	Иные характеристики объекта	<p>1. Публичный сервитут в целях эксплуатации линейного объекта системы газоснабжения: «Газопровод к котельной УПП ВОС и газопровод от д.№3 до д.4а ул.Школьная в п.Савино Медведевского района»</p> <p>2. Иные идентифицирующие сведения: Постановление № _____ от _____ 2025 г. Утверждено: Источник официального опубликования:</p> <p>3. Цель установления публичного сервитута: Размещение объектов электросетевого хозяйства, тепловых сетей, водопроводных сетей, сетей водоотведения, линий и сооружений связи, линейных объектов системы газоснабжения, нефтепроводов и нефтепродуктопроводов, их неотъемлемых технологических частей, если указанные объекты являются объектами федерального, регионального или местного значения, либо необходимы для организации электро-, газо-, тепло-, водоснабжения населения и водоотведения, подключения (технологического присоединения) к сетям инженерно-технического обеспечения, либо переносятся в связи с изъятием земельных участков, на которых они ранее располагались, для государственных или муниципальных нужд (далее также - инженерные сооружения)</p> <p>4. Срок публичного сервитута: Продолжительность: 10 лет</p> <p>5. Описание иной цели: Публичный сервитут в целях эксплуатации линейного объекта системы газоснабжения: «Газопровод к котельной УПП ВОС и газопровод от д.№3 до д.4а ул.Школьная в п.Савино Медведевского района», устанавливается в интересах ООО "Газпром газораспределение Йошкар-Ола". Почтовый адрес: Республика Марий Эл, г. Йошкар-Ола, ул. Я.Эшпая, 145, адрес электронной почты: marigas@mari-el.ru</p>


Схема расположения границ публичного сервитута

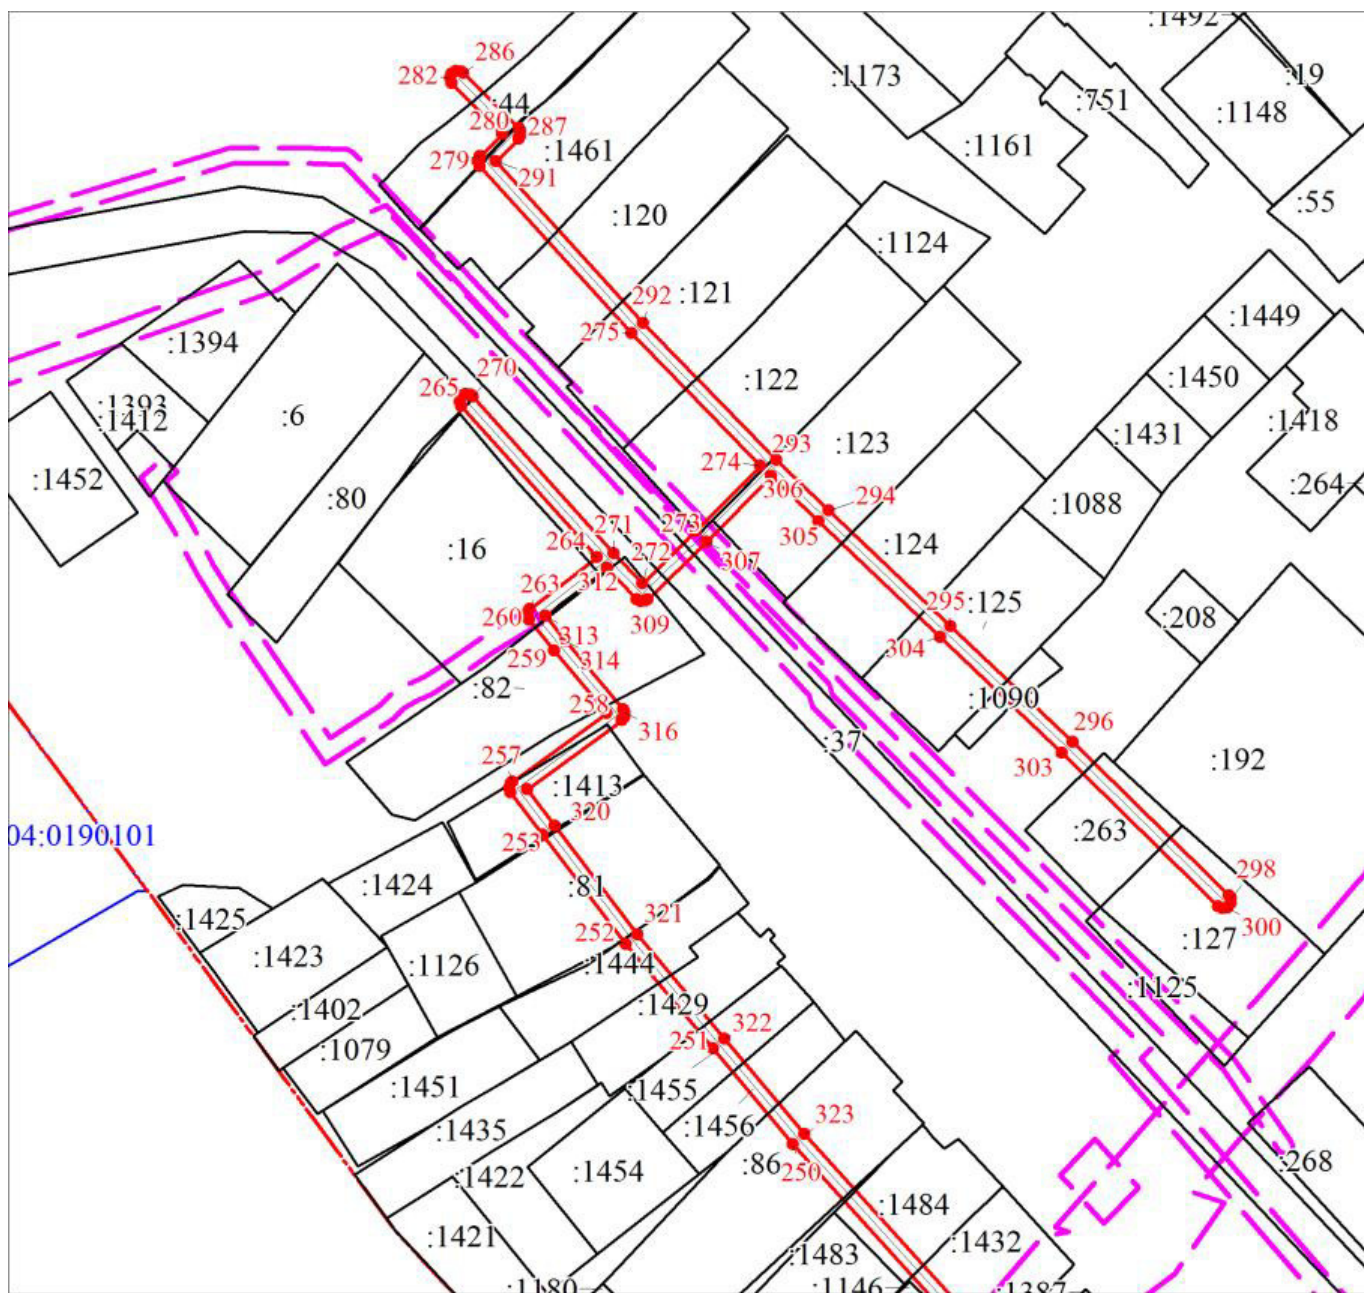


Масштаб 1:2000

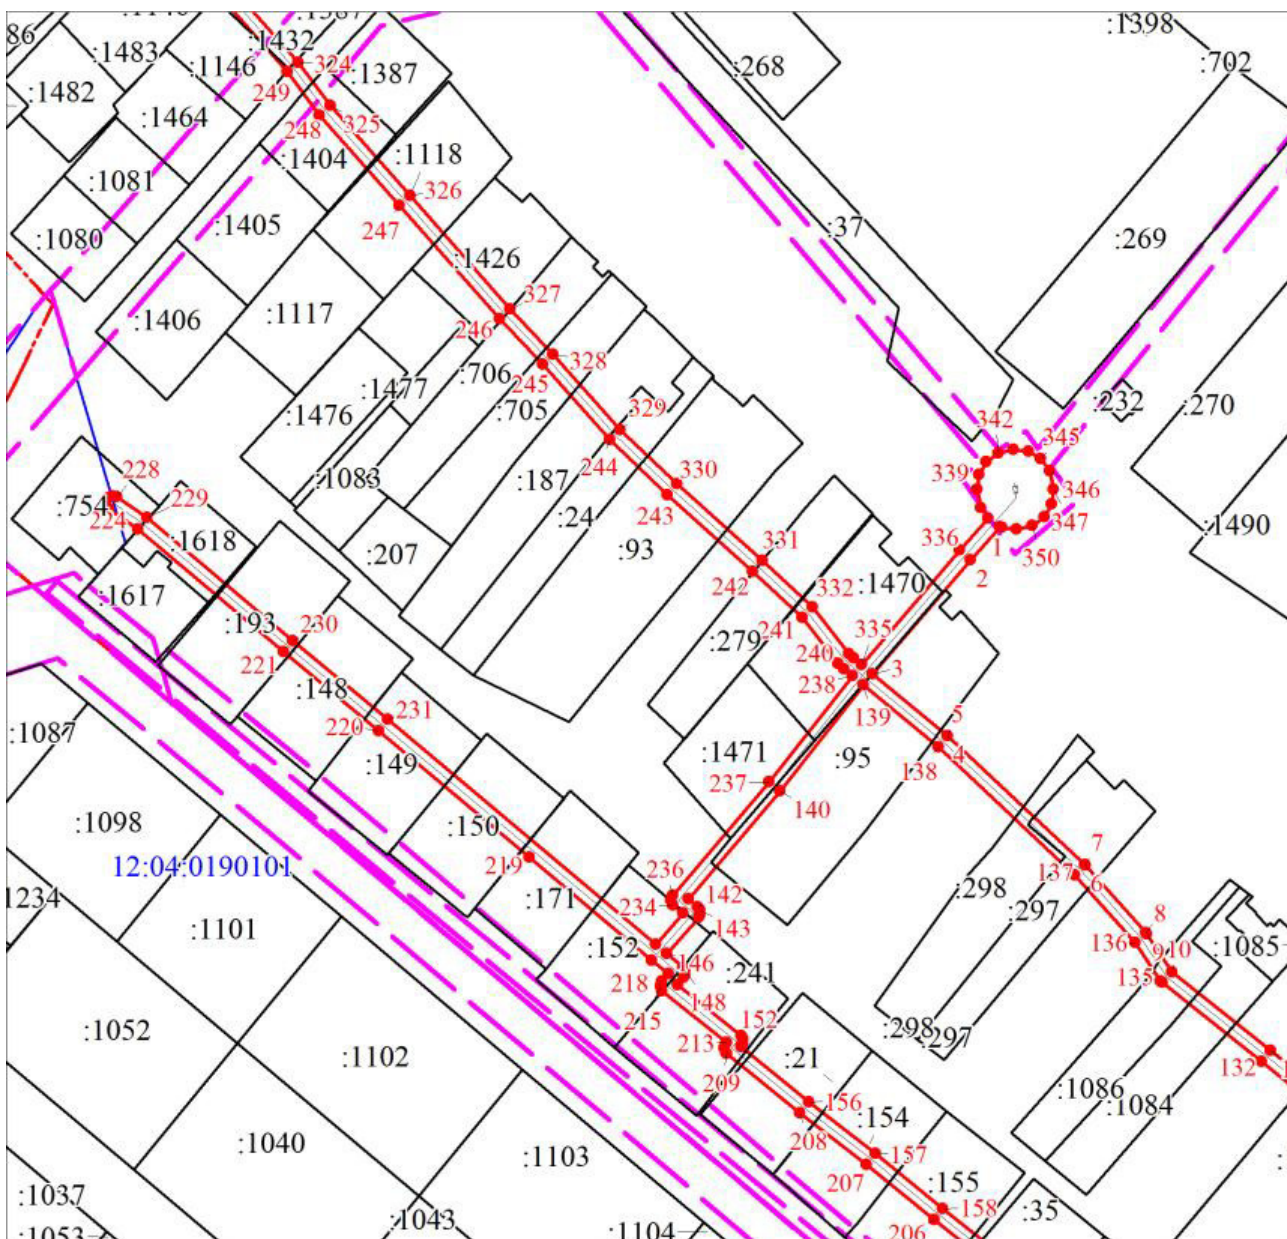

Мащтаб 1:2000

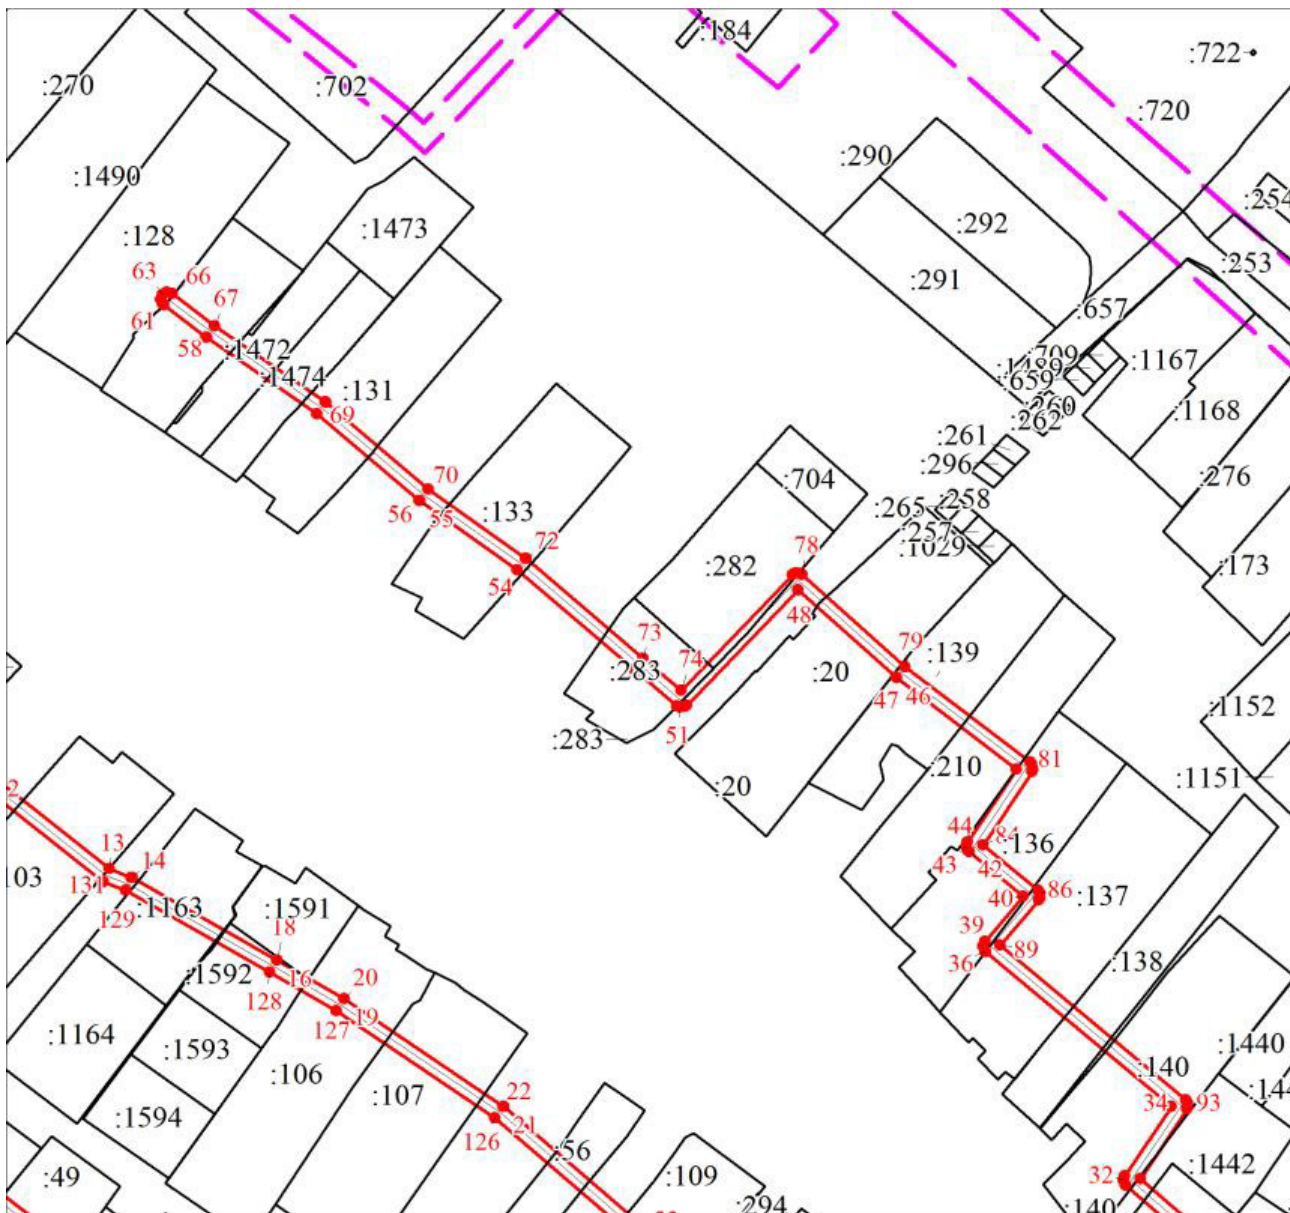

Масштаб 1:2000

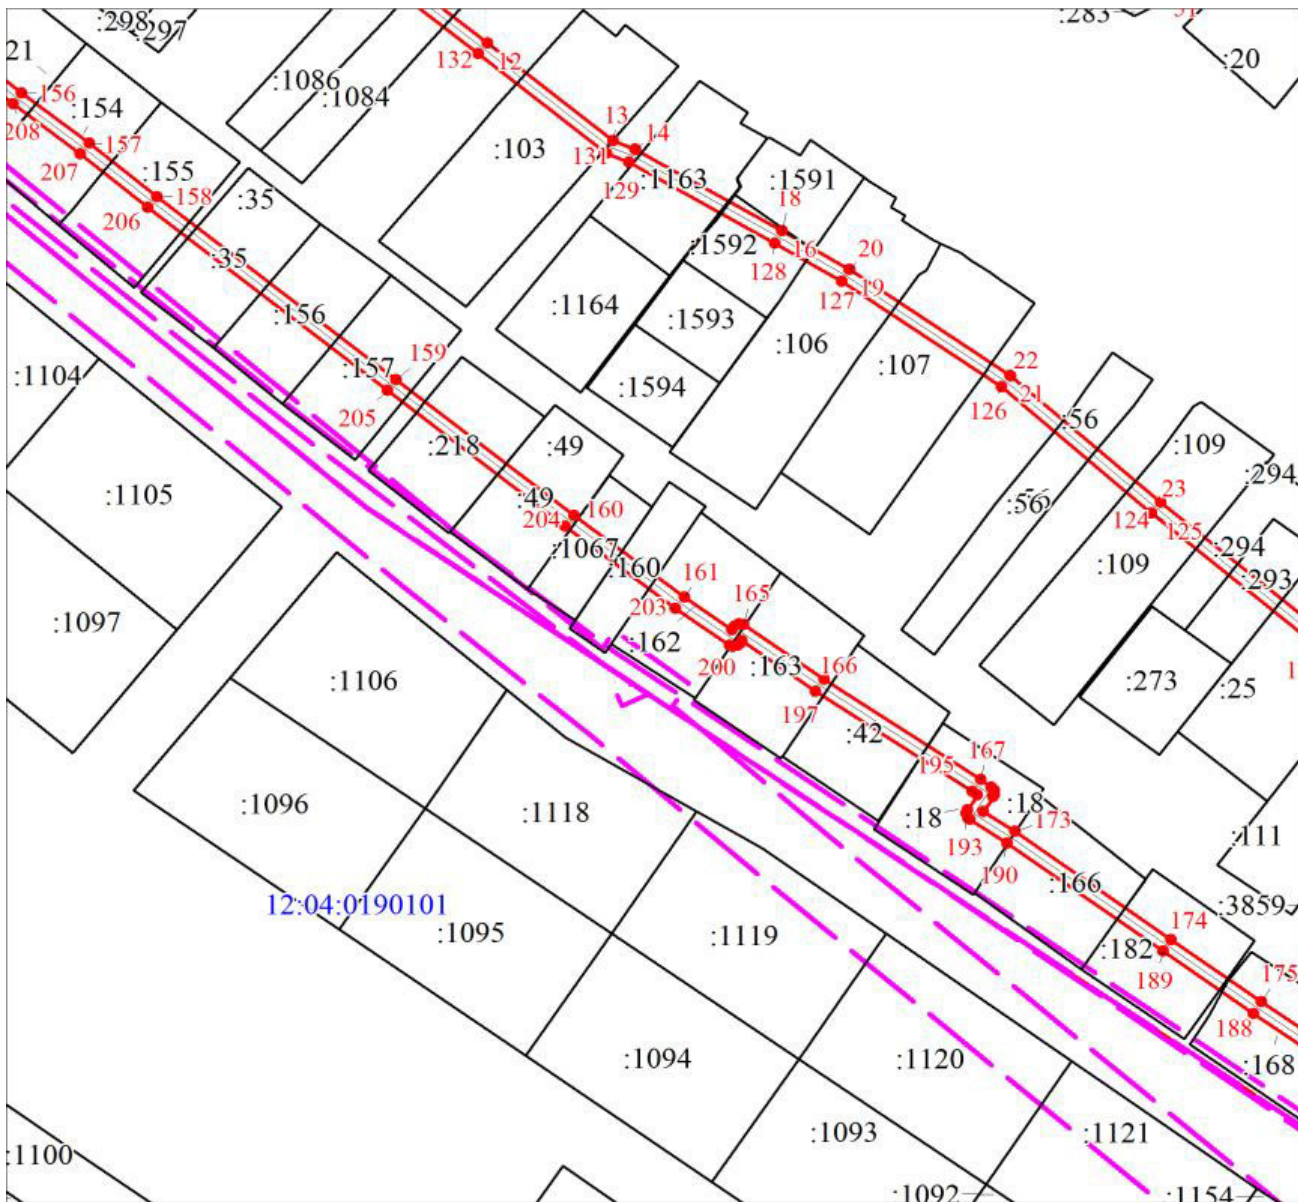





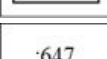




Масштаб 1:2000



Масштаб 1:2000

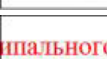Используемые условные знаки и обозначения:

	Характерная точка границы объекта
	Надписи номеров характерных точек границы объекта
	Образуемая граница объекта
	Граница территориальной зоны
	Обозначение границы территориальной зоны
	Часть границы, сведения ЕГРН о которой позволяют однозначно определить ее положение на местности
	Надписи кадастрового номера земельного участка
	Граница кадастрового квартала
	Обозначение кадастрового квартала

ПРИЛОЖЕНИЕ № 2
к постановлению администрации
городского округа «Город Йошкар-Ола»
от «30» 12. 2025 №1543

«ПРИЛОЖЕНИЕ № 2
к постановлению администрации
городского округа «Город Йошкар-Ола»
от 24.10.2025 № 1202

Расчет платы за публичный сервитут, указанный в пункте 2
настоящего постановления

Кадастровый квартал	12:05:3101001
Площадь земель, кв.м	2237
Средний показатель кадастровой стоимости земельных участков по городскому округу, руб./кв.м.	738,44
Процент от кадастровой стоимости	0,01
Годовая плата за публичный сервитут, руб.	165,19
Итоговая плата за весь период установления публичного сервитута, руб	1651,90

Итоговая плата за 10 (десять) лет – 1651 руб. 90 коп. (одна тысяча шестьсот пятьдесят один руб. 90 коп).

Плата за публичный сервитут в отношении земель вносится по следующим реквизитам:

ИНН: 1215003356, УФК по Республике Марий Эл (КУМИ г. Йошкар-Олы л/с 04083А07980), БИК: 042202107, КПП: 121501001; ОГРН: 1021200761658; ОКТМО: 88701000; Казначейский счет: 03100643000000010800 в ВОЛГО-ВЯТСКОЕ ГУ БАНКА РОССИИ//УФК по Республике Марий Эл г. Йошкар-Ола; Корреспондентский счет: 40102810345370000107; Назначение платежа: **КБК 903 111 0541 004 0000 120.** (Плата за публичный сервитут).»
