

Постановление
администрации городского
округа «Город Йошкар-Ола»

01.08.2024 №850

**Об установлении публичного сервитута в целях
эксплуатации линейных объектов системы газоснабжения,
расположенных в границах городского округа «Город Йошкар-Ола»**

Рассмотрев ходатайства общества с ограниченной ответственностью «Газпром газораспределение Йошкар-Ола» (ИНН 1215058620, адрес юридического лица: 424002, Республика Марий Эл, г. Йошкар-Ола, ул.Якова Эшпая, д. 145) (далее – обладатель публичного сервитута), в соответствии со статьями 23, 39.37, 39.43 Земельного кодекса Российской Федерации от 25.10.2001 № 136-ФЗ, статьей 16 Федерального закона от 29.12.2004 № 189-ФЗ «О введении в действие Жилищного кодекса Российской Федерации», статьей 15 Федерального закона от 06.10.2003 № 131-ФЗ «Об общих принципах организации местного самоуправления в Российской Федерации» п о с т а н о в л я ю:

1. Установить сроком на 10 (десять) лет публичный сервитут, общей площадью 630 кв.м, в целях эксплуатации линейного объекта системы газоснабжения: «Газопровод низкого давления надземный к кафе по Сернурскому тракту г. Йошкар-Ола», протяженность - 177 м, в отношении земель и следующих земельных участков:

1) части земельного участка с кадастровым номером 12:05:0702001:1414, вид разрешенного использования: производственные цели, расположенного по адресу: Республика Марий Эл, город Йошкар-Ола, Сернурский тракт;

2) части земельного участка с кадастровым номером 12:05:0702001:148, вид разрешенного использования: для размещения

площадки под благоустройство, расположенного по адресу: Республика Марий Эл, г. Йошкар-Ола, тракт Сernурский, д 18а;

3) части земельного участка с кадастровым номером 12:05:0702001:52, вид разрешенного использования: под производственные цели, расположенного по адресу: Республика Марий Эл, г. Йошкар-Ола, ул.Кирова, д. 44;

4) части земельного участка с кадастровым номером 12:05:0702001:855, вид разрешенного использования: предпринимательство, расположенного по адресу: Республика Марий Эл, г. Йошкар-Ола, тракт Сernурский, д. 18а.

Утвердить схему расположения границ публичного сервитута с описанием местоположения границ (приложение № 1).

2. Установить сроком на 10 (десять) лет публичный сервитут, общей площадью 533 кв.м, в целях эксплуатации линейного объекта системы газоснабжения: «Газопровод к жилому дому № 45 по ул. Зарубина г. Йошкар-Ола», протяженность - 176 м, в отношении земель и следующих земельных участков:

1) части земельного участка с кадастровым номером 12:05:0303001:1690, вид разрешенного использования: среднеэтажная жилая застройка, расположенного по адресу: Республика Марий Эл, г. Йошкар-Ола, ул. Зарубина, д. 45;

2) части земельного участка с кадастровым номером 12:05:0303001:6, вид разрешенного использования: для размещения жилого дома со встроенным помещением, расположенного по адресу: Республика Марий Эл, г. Йошкар-Ола, ул. Машиностроителей, д.63.

Утвердить схему расположения границ публичного сервитута с описанием местоположения границ (приложение № 2).

3. Установить сроком на 10 (десять) лет публичный сервитут, общей площадью 449 кв.м, в целях эксплуатации линейного объекта системы газоснабжения: «Газопровод к жилым домам (секции 6г и 6д) по ул.Анциферова д.12-Б», протяженность - 114 м, в отношении земель и части земельного участка с кадастровым номером: 12:05:0302006:1143, вид разрешенного использования: для размещения многоквартирного дома, расположенного по адресу: Республика Марий Эл, г Йошкар-Ола, ул.Анциферова, д 12Б.

Утвердить схему расположения границ публичного сервитута с описанием местоположения границ (приложение № 3).

4. Установить сроком на 10 (десять) лет публичный сервитут, общей площадью 87 кв.м, в целях эксплуатации линейного объекта системы газоснабжения: «Газопровод по ул. Транспортная д. 4, III очередь строительства (II блок-секции)», протяженность - 26 м, в отношении земель и следующих земельных участков:

1) части земельного участка с кадастровым номером 12:05:0000000:12544, вид разрешенного использования: для размещения строительной площадки, расположенного по адресу: Республика Марий Эл, г.Йошкар-Ола, ул.Транспортная;

2) части земельного участка с кадастровым номером 12:05:0202011:5, вид разрешенного использования: для строительства многоквартирного жилого дома, расположенного по адресу: Республика Марий Эл, г.Йошкар-Ола, ул. Транспортная, д. 4.

Утвердить схему расположения границ публичного сервитута с описанием местоположения границ (приложение № 4).

5. Установить сроком на 10 (десять) лет публичный сервитут, общей площадью 418 кв.м, в целях эксплуатации линейного объекта системы газоснабжения: «Газопровод к жилым домам ул. Транспортная д. 4 УКС», протяженность - 152 м, в отношении земель, расположенных по адресу: Республика Марий Эл, г.Йошкар-Ола.

Утвердить схему расположения границ публичного сервитута с описанием местоположения границ (приложение № 5).

6. Установить сроком на 10 (десять) лет публичный сервитут, общей площадью 851 кв.м, в целях эксплуатации линейного объекта системы газоснабжения: «Газопровод (закольцовка) низкого давления от ул.Ползунова до ул. Зарубина», протяженность - 232 м, в отношении земель и следующих земельных участков:

1) части земельного участка с кадастровым номером 12:05:0302006:371, вид разрешенного использования: деловое управление, расположенного по адресу: Республика Марий Эл, г. Йошкар-Ола, ул.Свердлова, д. 54;

2) части земельного участка с кадастровым номером 12:05:0302006:465, вид разрешенного использования: размещение и обслуживание многоквартирного дома, расположенного по адресу: Республика Марий Эл, г.Йошкар-Ола, ул. Свердлова, д. 52.

Утвердить схему расположения границ публичного сервитута с описанием местоположения границ (приложение № 6).

7. Установить сроком на 10 (десять) лет публичный сервитут, общей площадью 201 кв.м, в целях эксплуатации линейного объекта системы газоснабжения: «Газопровод к зданию многофункционального назначения г.Йошкар-Ола, ул. Прохорова, 44», протяженность - 50 м, в отношении земель и следующих частей земельных участков с кадастровыми номерами:

1) части земельного участка с кадастровым номером 12:05:0301002:74, вид разрешенного использования: для размещения здания, расположенного по адресу: Республика Марий Эл, г. Йошкар-Ола, ул. Прохорова, д. 44;

2) части земельного участка с кадастровым номером 12:05:0301002:11518, вид разрешенного использования: деловое управление, расположенного по адресу: Республика Марий Эл, г. Йошкар-Ола, ул.Прохорова;

3) части земельного участка с кадастровым номером 12:05:0301002:11519, вид разрешенного использования: среднеэтажная жилая застройка, расположенного по адресу: Республика Марий Эл, г. Йошкар-Ола, ул. Прохорова.

Утвердить схему расположения границ публичного сервитута с описанием местоположения границ (приложение № 7).

8. Установить сроком на 10 (десять) лет публичный сервитут,

общей площадью 1718 кв.м, в целях эксплуатации линейного объекта системы газоснабжения: «Газопровод к жилому дому № 45 по ул. Земнухова в г.Йошкар-Оле», протяженность - 508 м, в отношении земель и следующих земельных участков:

1) части земельного участка с кадастровым номером 12:05:0000000:17211, вид разрешенного использования: многоэтажная жилая застройка (высотная застройка), расположенного по адресу: Республика Марий Эл, г Йошкар-Ола, ул. Земнухова;

2) части земельного участка с кадастровым номером 12:05:0703001:2320, вид разрешенного использования: для многоэтажной застройки, расположенного по адресу: Российская Федерация, Республика Марий Эл, г.Йошкар-Ола, ул.Павленко;

3) части земельного участка с кадастровым номером 12:05:0703001:2321, вид разрешенного использования: Многоэтажная жилая застройка (высотная застройка), расположенного по адресу: Республика Марий Эл, г. Йошкар-Ола, ул.Павленко;

4) части земельного участка с кадастровым номером 12:05:0703001:2323, вид разрешенного использования: Многоэтажная жилая застройка (высотная застройка), расположенного по адресу: Республика Марий Эл, г. Йошкар-Ола, ул. Карла Либкнехта;

5) части земельного участка с кадастровым номером 12:05:0703001:30, вид разрешенного использования: для размещения многоквартирного дома, расположенного по адресу: Республика Марий Эл, г.Йошкар-Ола, ул.Целинная 2-я, д. 58;

6) части земельного участка с кадастровым номером 12:05:0703001:31, вид разрешенного использования: для размещения многоквартирного дома, расположенного по адресу: Республика Марий Эл, г.Йошкар-Ола, ул.Целинная 2-я, д. 52;

7) части земельного участка с кадастровым номером 12:05:0703001:49, вид разрешенного использования: под многоквартирным домом, расположенного по адресу: Республика Марий Эл, г.Йошкар-Ола, ул.Земнухова, д 45.

Утвердить схему расположения границ публичного сервитута с описанием местоположения границ (приложение № 8).

9. Установить сроком на 10 (десять) лет публичный сервитут, общей площадью 254 кв.м, в целях эксплуатации линейного объекта системы газоснабжения: «Газопровод по фасаду 16-кв. жилому дому по ул. Я. Эшпая д.82а г. Йошкар-Ола», протяженность - 64 м, в отношении земель и следующих земельных участков:

1) части земельного участка с кадастровым номером 12:05:0501006:207, вид разрешенного использования: размещение многоквартирного дома, расположенного по адресу: Республика Марий Эл, г.Йошкар-Ола, ул. Якова Эшпая, д. 82;

2) части земельного участка с кадастровым номером 12:05:0501006:208, вид разрешенного использования: размещение

многоквартирного дома, расположенного по адресу: Республика Марий Эл, г.Йошкар-Ола, ул. Якова Эшпая, д. 82а.

Утвердить схему расположения границ публичного сервитута с описанием местоположения границ (приложение № 9).

10. Установить сроком на 10 (десять) лет публичный сервитут, общей площадью 212 кв.м, в целях эксплуатации линейного объекта системы газоснабжения: «Газопровод по ул. Березово г. Йошкар-Ола», протяженность - 55 м, в отношении земель и следующих земельных участков:

1) части земельного участка с кадастровым номером 12:05:0202010:1644, вид разрешенного использования: многоэтажная жилая застройка (высотная застройка), расположенного по адресу: Республика Марий Эл, г Йошкар-Ола, ул. Березово;

2) части земельного участка с кадастровым номером 12:05:0202010:51, вид разрешенного использования: для ведения личного подсобного хозяйства, расположенного по адресу: Республика Марий Эл, г. Йошкар-Ола, ул.Березово, д. 15а.

Утвердить схему расположения границ публичного сервитута с описанием местоположения границ (приложение № 10).

11. Считать публичный сервитут установленным с момента внесения соответствующих сведений о нем в Единый государственный реестр недвижимости.

12. Порядок установления зон с особыми условиями использования территорий и содержание ограничений прав на земли и части земельных участков в границах таких зон определяются в соответствии с правилами охраны газораспределительных сетей, утвержденными постановлением Правительства Российской Федерации от 20.11.2000 №878 «Об утверждении правил охраны газораспределительных сетей».

13. Установить в соответствии с пунктами 2, 3, 4 статьи 39.46 Земельного кодекса Российской Федерации размер платы за публичный сервитут в отношении земель (приложение № 11).

Плата за публичный сервитут вносится единовременным платежом за весь срок публичного сервитута не позднее шести месяцев со дня принятия настоящего постановления по следующим реквизитам:

ИНН 1215003356; УФК по Республике Марий Эл (КУМИ г.Йошкар-Олы л/с 04083А07980); БИК: 018860003; Банк получателя: ОТДЕЛЕНИЕ – НБ РЕСПУБЛИКА МАРИЙ ЭЛ БАНКА РОССИИ//УФК по Республике Марий Эл г. Йошкар-Ола; Счет: 40102810545370000075; Номер счета получателя: 031006430000000010800; КПП 121501001; ОКТМО 88701000. Назначение платежа: КБК 903 111 0541 004 0000 120. (Плата за публичный сервитут).

14. Обязать общество с ограниченной ответственностью «Газпром газораспределение Йошкар-Ола»:

1) заключить соглашения об осуществлении публичного сервитута с правообладателями земельных участков с кадастровыми номерами 12:05:0702001:1414, 12:05:0702001:148, 12:05:0702001:52, 12:05:0702001:855, 12:05:0303001:1690, 12:05:0303001:6, 12:05:0302006:1143,

12:05:0000000:12544, 12:05:0202011:5, 12:05:0302006:371, 12:05:0302006:465, 12:05:0301002:74, 12:05:0301002:11518, 12:05:0301002:11519, 12:05:0703001:2320, 12:05:0703001:2321, 12:05:0703001:2323, 12:05:0703001:30, 12:05:0703001:31, 12:05:0703001:49, 12:05:0501006:207, 12:05:0501006:208, 12:05:0202010:1644, 12:05:0202010:51 в порядке, установленном статьей 39.47 Земельного кодекса Российской Федерации;

2) привести земельные участки в состояние, пригодное для их использования в соответствии с разрешенным использованием, в срок не позднее чем три месяца после завершения строительства, капитального или текущего ремонта, реконструкции, эксплуатации, консервации, сноса инженерного сооружения, для размещения которого был установлен публичный сервитут, после завершения на земельном участке деятельности, для обеспечения которой установлен публичный сервитут;

3) содержать земли и части земельных участков, государственная собственность на которые не разграничена и которые не обременены правами третьих лиц, в отношении которых установлен публичный сервитут в пределах утвержденных границ сервитута.

15. Администрации городского округа «Город Йошкар-Ола» в течение пяти рабочих дней со дня принятия настоящего постановления направить его копию:

1) в Управление Федеральной службы государственной регистрации, кадастра и картографии по Республике Марий Эл;

2) обладателю публичного сервитута.

16. В течение пяти рабочих дней со дня принятия настоящего постановления разместить настоящее постановление на официальном сайте администрации городского округа «Город Йошкар-Ола» в информационно-телекоммуникационной сети «Интернет».


17. Контроль за исполнением настоящего постановления возложить на заместителя мэра города Йошкар-Олы, председателя комитета по управлению муниципальным имуществом администрации городского округа «Город Йошкар-Ола» Николаева Д.В.

Временно
исполняющий обязанности
мэра города Йошкар-Олы


А.Трудинов

ПРИЛОЖЕНИЕ №1
к постановлению администрации
городского округа «Город Йошкар-Ола»
01.08.2024 №850

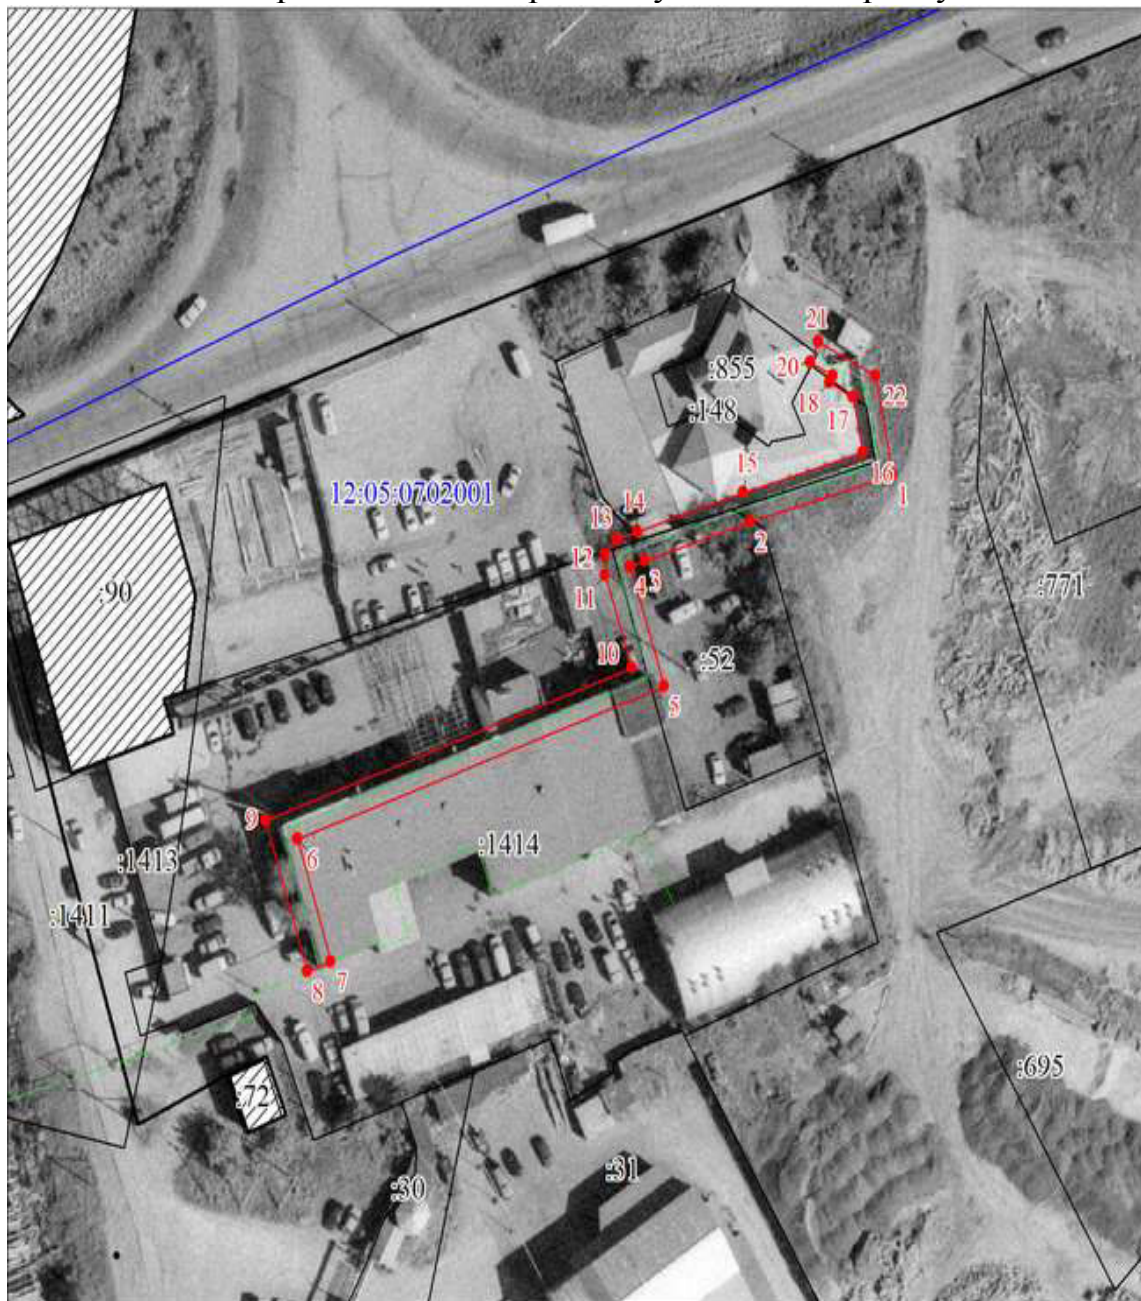Схема расположения границ публичного сервитута



Масштаб 1:1000

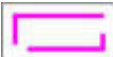Используемые условные знаки и обозначения:	
	Граница охранной зоны
	Часть границы, сведения ЕГРН о которой позволяют однозначно определить ее положение на местности
	Надписи кадастрового номера земельного участка
	Объект капитального строительства
	Объект капитального строительства

ГРАФИЧЕСКОЕ ОПИСАНИЕ


местоположения границ публичного сервитута для использования земельных участков и (или) земель в целях эксплуатации линейного объекта системы газоснабжения, их неотъемлемых технологических частей, являющихся объектами местного значения «Газопровод низкого давления надземный к кафе по Сернурскому тракту г. Йошкар-Ола» (наименование объекта, местоположение границ которого описано (далее - объект)

Сведения об объекте		
N п/п	Характеристики объекта	Описание характеристик
1	Местоположение объекта	Республика Марий Эл, Йошкар-Ола г
2	Площадь объекта $\pm$ величина погрешности определения площади ($P \pm \Delta P$), м ²	630 $\pm$ 9
3	Иные характеристики объекта	1. Публичный сервитут для использования земельных участков и (или) земель в целях эксплуатации линейного объекта системы газоснабжения, их неотъемлемых технологических частей, являющихся объектами местного значения «Газопровод низкого давления надземный к кафе по Сернурскому тракту г. Йошкар-Ола», устанавливается сроком на 10 лет в интересах ООО "Газпром газораспределение Йошкар-Ола". Почтовый адрес: Республика Марий Эл, г. Йошкар-Ола, ул. Я.Эшпая, 145, адрес электронной почты: marigas@mari-el.ru


Сведения о местоположении границ объекта					
1. Система координат МСК-12, зона 1					
2. Сведения о характерных точках границ объекта					
Обозначение характерных точек границ	Координаты, м		Метод определения координат характерной точки	Средняя квадратическая погрешность положения характерной точки (Mt), м	Описание обозначения точки на местности (при наличии)
	X	Y			
1	365777.84	1273993.92	Аналитический метод	0.1	-
2	365771.65	1273971.55		0.1	-
3	365766.66	1273954.94		0.1	-
4	365765.90	1273952.66		0.1	-
5	365750.19	1273958.00		0.1	-
6	365730.24	1273900.24		0.1	-
7	365714.30	1273905.55		0.1	-
8	365713.04	1273901.75		0.1	-
9	365732.72	1273895.20		0.1	-
10	365752.67	1273952.90		0.1	-
11	365764.75	1273948.74		0.1	-
12	365767.32	1273948.52		0.1	-
13	365769.40	1273950.43		0.1	-
14	365770.48	1273953.74		0.1	-
15	365775.49	1273970.43		0.1	-
16	365780.72	1273989.24		0.1	-
17	365788.00	1273987.74		0.1	-
18	365789.82	1273984.02		0.1	-
19	365790.75	1273984.48		0.1	-
20	365792.53	1273980.90		0.1	-
21	365795.16	1273982.20		0.1	-
22	365790.74	1273991.26		0.1	-
1	365777.84	1273993.92		0.1	-

ПРИЛОЖЕНИЕ № 2
к постановлению администрации
городского округа «Город Йошкар-Ола»
01.08.2024 №850

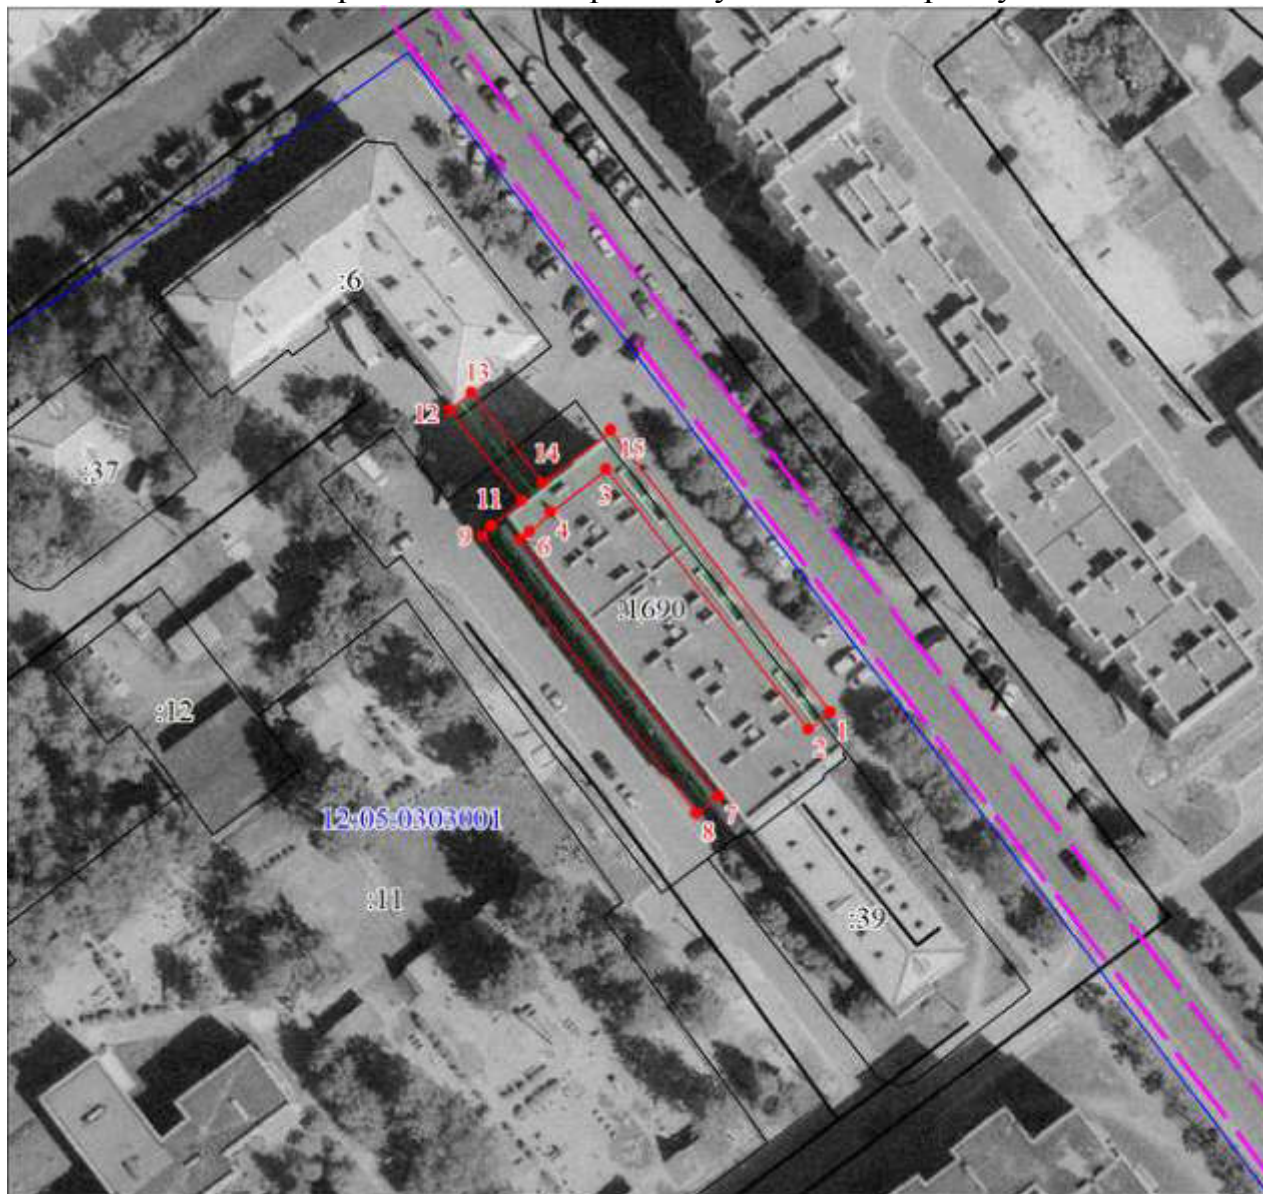Схема расположения границ публичного сервитута



Масштаб 1:1000

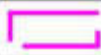Используемые условные знаки и обозначения:	
	Граница охранной зоны
	Часть границы, сведения ЕГРН о которой позволяют однозначно определить ее положение на местности
	Надписи кадастрового номера земельного участка
	Объект капитального строительства
	Объект капитального строительства

ГРАФИЧЕСКОЕ ОПИСАНИЕ

местоположения границ публичного сервитута для использования земельных участков и (или) земель в целях эксплуатации линейного объекта системы газоснабжения, их неотъемлемых технологических частей, являющихся объектами местного значения «Газопровод к жилому дому № 45 по ул. Зарубина г. Йошкар-Ола»
(наименование объекта, местоположение границ которого описано (далее - объект))

Сведения об объекте		
N п/п	Характеристики объекта	Описание характеристик
1	2	3
1	Местоположение объекта	Республика Марий Эл, Йошкар-Ола г
2	Площадь объекта $\pm$ величина погрешности определения площади ($P \pm \Delta P$), м ²	533 $\pm$ 8
3	Иные характеристики объекта	1. Публичный сервитут для использования земельных участков и (или) земель в целях эксплуатации линейного объекта системы газоснабжения, их неотъемлемых технологических частей, являющихся объектами местного значения «Газопровод к жилому дому № 45 по ул. Зарубина г. Йошкар-Ола», устанавливается сроком на 10 лет в интересах ООО "Газпром газораспределение Йошкар-Ола". Почтовый адрес: Республика Марий Эл, г. Йошкар-Ола, ул. Я.Эшпая, 145, адрес электронной почты: marigas@mari-el.ru

Сведения о местоположении границ объекта					
1. Система координат МСК-12, зона 1					
2. Сведения о характерных точках границ объекта					
Обозначение характерных точек границ	Координаты, м		Метод определения координат характерной точки	Средняя квадратическая погрешность положения характерной точки (Mt), м	Описание обозначения точки на местности (при наличии)
	X	Y			
1	2	3	4	5	6
1	364877.11	1269643.22	Аналитический метод	0.1	-
2	364874.65	1269640.06		0.1	-
3	364911.59	1269611.36		0.1	-
4	364905.50	1269603.49		0.1	-
5	364902.69	1269600.52		0.1	-
6	364901.58	1269599.20		0.1	-
7	364865.20	1269627.37		0.1	-
8	364862.76	1269624.21		0.1	-
9	364902.16	1269593.68		0.1	-
10	364903.69	1269595.00		0.1	-
11	364907.22	1269599.27		0.1	-
12	364920.06	1269589.10		0.1	-
13	364922.54	1269592.24		0.1	-
14	364909.71	1269602.40		0.1	-
15	364917.19	1269612.06		0.1	-
1	364877.11	1269643.22		0.1	-

ПРИЛОЖЕНИЕ № 3
к постановлению администрации
городского округа «Город Йошкар-Ола»

01.08.2024 №850


ГРАФИЧЕСКОЕ ОПИСАНИЕ

местоположения границ публичного сервитута для использования земельных участков и (или) земель
в целях эксплуатации линейного объекта системы газоснабжения, их неотъемлемых технологических частей,
являющихся объектами местного значения «Газопровод к жилым домам (секции бг и бд)
по ул. Анциферова д. 12-Б»


Сведения об объекте					
N п/п	Характеристики объекта		Описание характеристик		
1	Местоположение объекта		Республика Марий Эл, Йошкар-Ола г		
2	Площадь объекта ± величина погрешности определения площади (P ± ΔP), м²		449 ± 7		
3	Иные характеристики объекта		1. Публичный сервитут для использования земельных участков и (или) земель в целях эксплуатации линейного объекта системы газоснабжения, их неотъемлемых технологических частей, являющихся объектами местного значения «Газопровод к жилым домам (секции бг и бд) по ул. Анциферова д. 12-Б», устанавливается сроком на 10 лет в интересах ООО "Газпром газораспределение Йошкар-Ола". Почтовый адрес: Республика Марий Эл, г. Йошкар-Ола, ул. Я.Эшпая, 145, адрес электронной почты: marigas@mari-el.ru		
Сведения о местоположении границ объекта					
Система координат МСК-12, зона 1					
Сведения о характерных точках части (частей) границы объекта					
Обозначение характерных точек части границы	Координаты, м		Метод определения координат характерной точки	Средняя квадратическая погрешность положения характерной точки (Mt), м	Описание обозначения точки на местности (при наличии)
	X	Y			
1	2	3	4	5	6
Часть N 1					
1	365513.82	1269371.04	Аналитический метод	0.1	
2	365512.76	1269358.83		0.1	-
3	365516.70	1269358.37		0.1	-
4	365516.06	1269348.15		0.1	-
5	365549.70	1269345.04		0.1	-
6	365549.52	1269343.21		0.1	-
7	365560.48	1269342.38		0.1	-
8	365560.90	1269343.90		0.1	-
9	365563.39	1269343.73		0.1	-
10	365563.36	1269343.21		0.1	-
11	365567.34	1269342.93		0.1	-
12	365567.67	1269347.45		0.1	-
13	365557.90	1269348.10		0.1	-
14	365557.50	1269346.62		0.1	-
15	365553.90	1269346.89		0.1	-
16	365554.08	1269348.66		0.1	-
17	365520.30	1269351.77		0.1	-
18	365520.92	1269361.91		0.1	-
19	365517.08	1269362.35		0,1	-
20	365517.46	1269366.78		0.1	
21	365516.41	1269366.85		0.1	
22	365516.67	1269370.85		0.1	-
1	365513.82	1269371.04		0.1	-
Часть N 2					
23	365529.57	1269365.10		0.1	

24	365529.45	1269361.10		0.1	
1	2	3	4	5	6
25	365535.61	1269360.90	Аналитический метод		
26	365535.60	1269359.28		0.1	
27	365563.18	1269357.24		0.1	
28	365563.48	1269361.22		0.1	
29	365539.62	1269363.00		0.1	
30	365539.63	1269364.78		0.1	
23	365529.57	1269365.10		0.1	

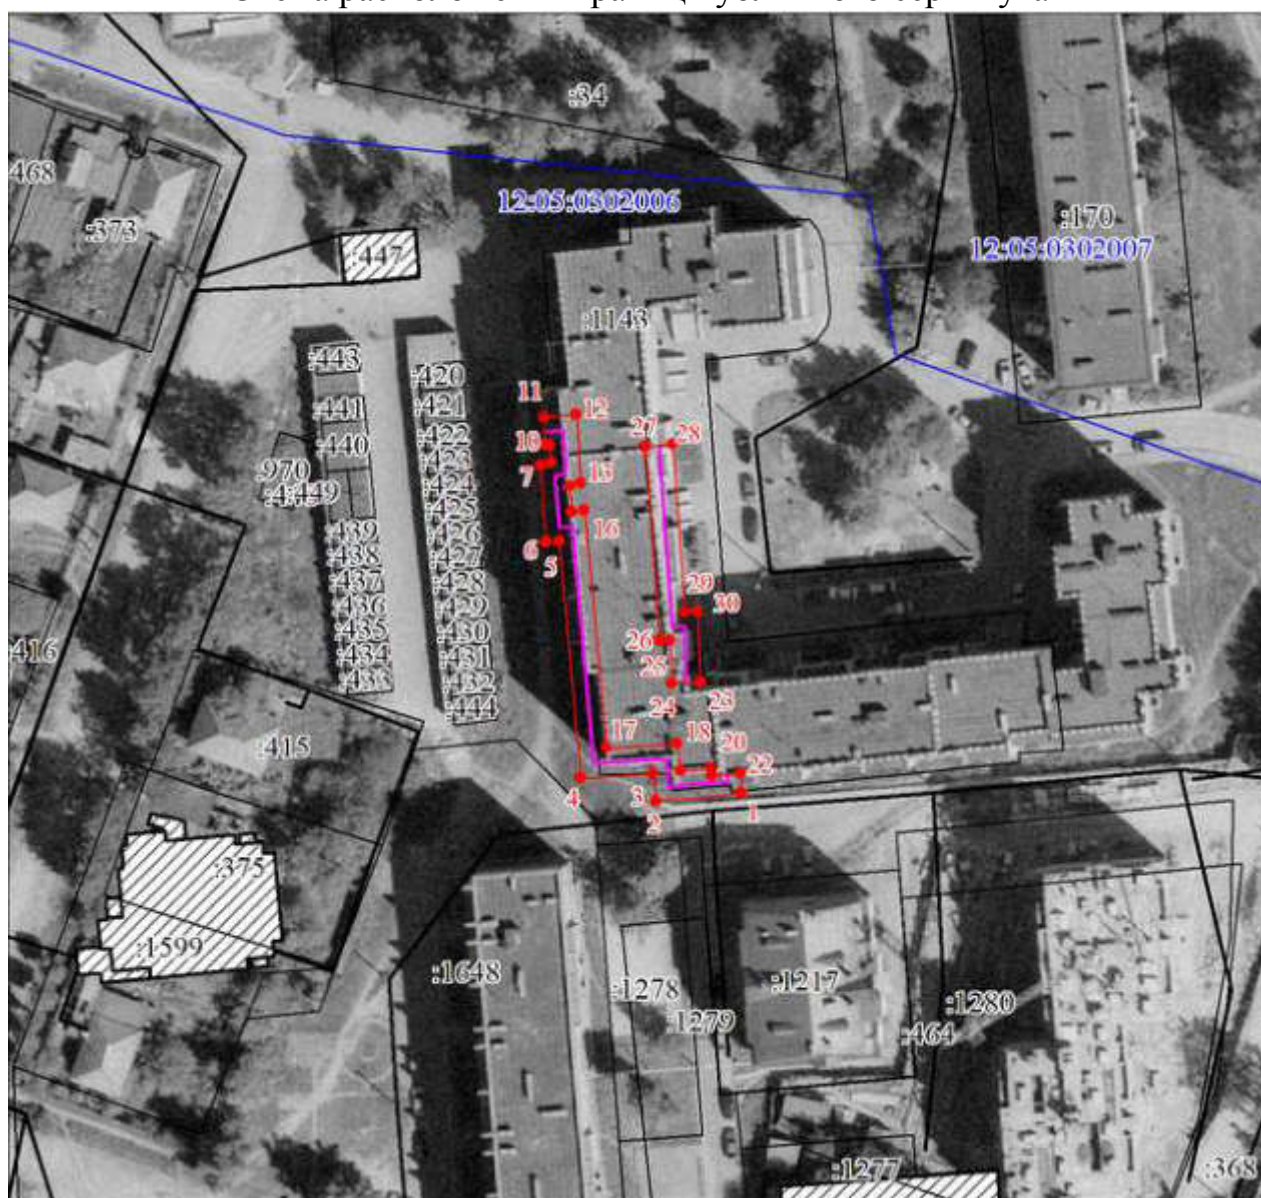Схема расположения границ публичного сервитута



Масштаб 1:1000

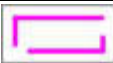Используемые условные знаки и обозначения:	
	Граница охранной зоны
	Часть границы, сведения ЕГРН о которой позволяют однозначно определить ее положение на местности
	Надписи кадастрового номера земельного участка
	Объект капитального строительства
	Объект капитального строительства

ПРИЛОЖЕНИЕ № 4
к постановлению администрации
городского округа «Город Йошкар-Ола»
01.08.2024 №850

ГРАФИЧЕСКОЕ ОПИСАНИЕ

местоположения границ публичного сервитута для использования земельных участков и (или) земель в целях эксплуатации линейного объекта системы газоснабжения, их неотъемлемых технологических частей, являющихся объектами местного значения «Газопровод по ул. Транспортная д. 4, III очередь строительства (II блок-секции)»

(наименование объекта, местоположение границ которого описано (далее - объект))


Сведения об объекте		
N п/п	Характеристики объекта	Описание характеристик
1	2	3
1	Местоположение объекта	Республика Марий Эл, Йошкар-Ола г
2	Площадь объекта ± величина погрешности определения площади ($P \pm \Delta P$), м ²	87 ± 3
3	Иные характеристики объекта	1. Публичный сервитут для использования земельных участков и (или) земель в целях эксплуатации линейного объекта системы газоснабжения, их неотъемлемых технологических частей, являющихся объектами местного значения «Газопровод по ул. Транспортная д. 4, III очередь строительства (II блок-секции)», устанавливается сроком на 10 лет в интересах ООО "Газпром газораспределение Йошкар-Ола". Почтовый адрес: Республика Марий Эл, г. Йошкар-Ола, ул. Я.Эшпая, 145, адрес электронной почты: marigas@mari-el.ru

Сведения о местоположении границ объекта					
1. Система координат МСК-12, зона 1					
2. Сведения о характерных точках границ объекта					
Обозначение характерных точек границ	Координаты, м		Метод определения координат характерной точки	Средняя квадратическая погрешность положения характерной точки (Mt), м	Описание обозначения точки на местности (при наличии)
	X	Y			
1	2	3	4	5	6
1	366215.48	1268779.35	Аналитический метод	0.1	-
2	366214.78	1268775.41	Аналитический метод	0.1	-
3	366236.06	1268771.61	Аналитический метод	0.1	-
4	366236.76	1268775.55	Аналитический метод	0.1	-
1	366215.48	1268779.35	Аналитический метод	0.1	-

Схема расположения границ публичного сервитута



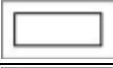Масштаб 1:1000

Используемые условные знаки и обозначения:	
	Граница охранной зоны
	Часть границы, сведения ЕГРН о которой позволяют однозначно определить ее положение на местности
	Надписи кадастрового номера земельного участка
	Объект капитального строительства
	Объект капитального строительства

ПРИЛОЖЕНИЕ № 5
к постановлению администрации
городского округа «Город Йошкар-Ола»
01.08.2024 №850


ГРАФИЧЕСКОЕ ОПИСАНИЕ

местоположения границ публичного сервитута для использования земельных участков и (или) земель в целях эксплуатации линейного объекта системы газоснабжения, их неотъемлемых технологических частей, являющихся объектами местного значения «Газопровод к жилым домам ул. Транспортная д. 4 УКС»


Сведения об объекте		
N п/п	Характеристики объекта	Описание характеристик
1	Местоположение объекта	Республика Марий Эл, Йошкар-Ола г
2	Площадь объекта ± величина погрешности определения площади ($P \pm \Delta P$), м²	418 ± 7
3	Иные характеристики объекта	1. Публичный сервитут для использования земельных участков и (или) земель в целях эксплуатации линейного объекта системы газоснабжения, их неотъемлемых технологических частей, являющихся объектами местного значения «Газопровод к жилым домам ул. Транспортная д. 4 УКС», устанавливается сроком на 10 лет в интересах ООО "Газпром газораспределение Йошкар-Ола". Почтовый адрес: Республика Марий Эл, г. Йошкар-Ола, ул. Я.Эшпая, 145, адрес электронной почты: marigas@mari-el.ru

Сведения о местоположении границ объекта					
1. Система координат МСК-12, зона 1					
2. Сведения о характерных точках границ объекта					
Обозначение характерных точек границ	Координаты, м		Метод определения координат характерной точки	Средняя квадратическая погрешность положения характерной точки (Mt), м	Описание обозначения точки на местности (при наличии)
	X	Y			
1	2	3	4	5	6
1	366257.10	1268775.97	Аналитический метод	0.1	-
2	366256.29	1268772.01		0.1	-
3	366236.77	1268775.55		0.1	-
4	366236.05	1268771.61		0.1	-
5	366259.43	1268767.37		0.1	-
6	366260.24	1268771.33		0.1	-
7	366335.61	1268757.46		0.1	-
8	366336.33	1268761.40		0.1	-
1	366257.10	1268775.97		0.1	-

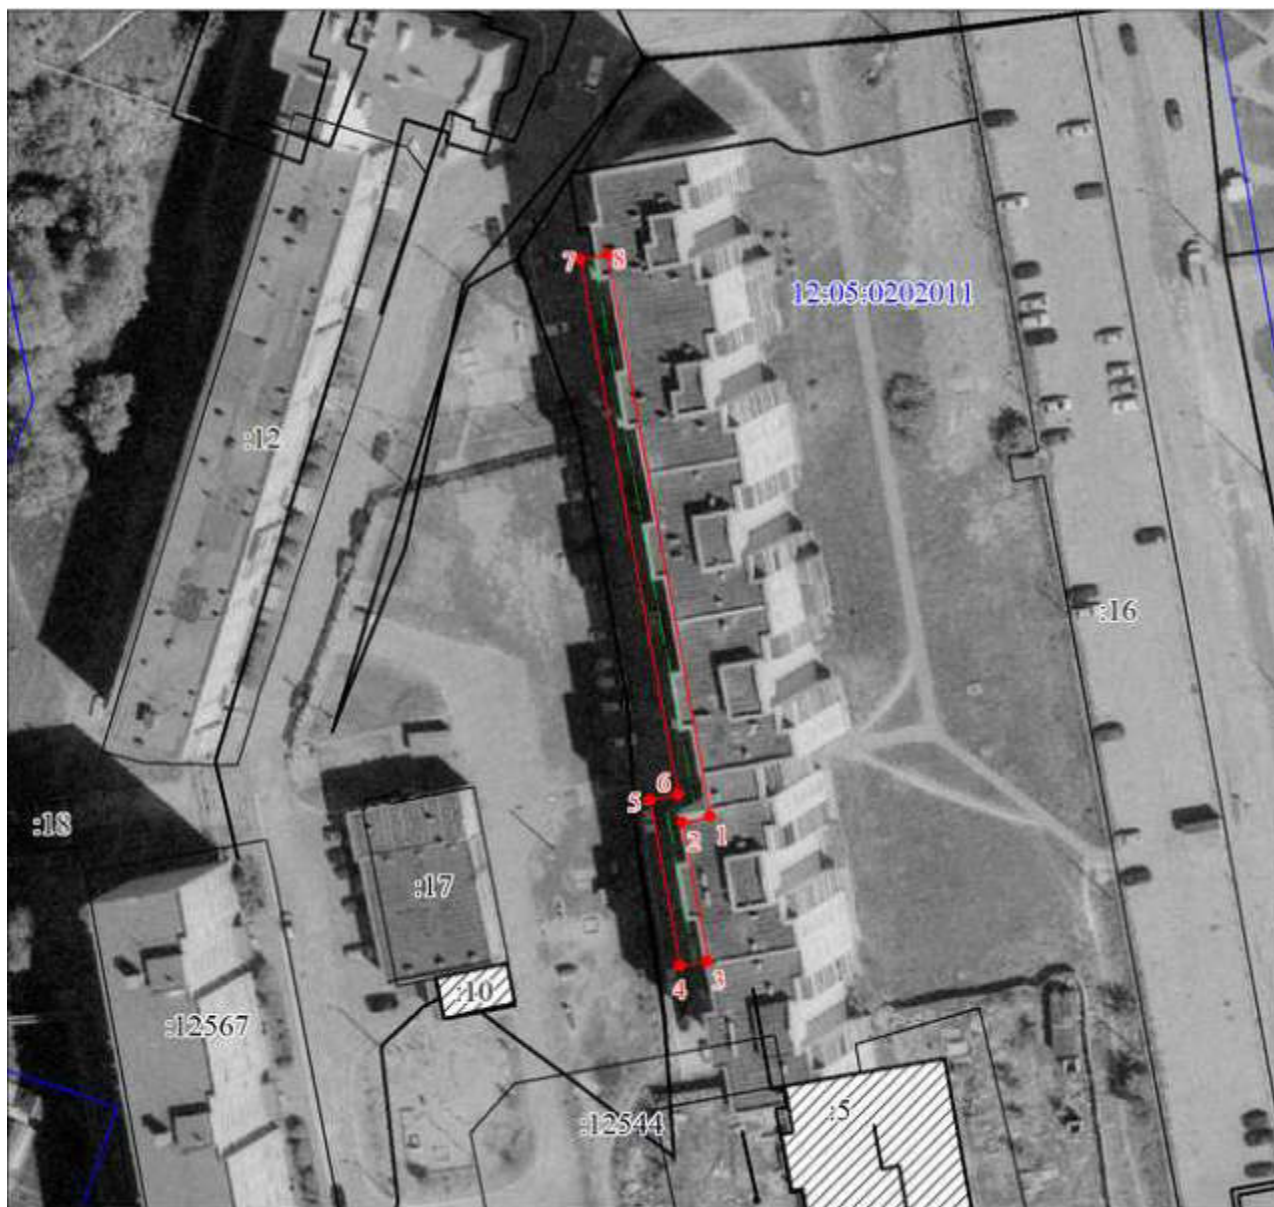Схема расположения границ публичного сервитута



Масштаб 1:1000

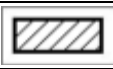Используемые условные знаки и обозначения:	
	Граница охранной зоны
	Часть границы, сведения ЕГРН о которой позволяют однозначно определить ее положение на местности
	Надписи кадастрового номера земельного участка
	Объект капитального строительства
	Объект капитального строительства

ПРИЛОЖЕНИЕ № 6
к постановлению администрации
городского округа «Город Йошкар-Ола»
01.08.2024 №850


ГРАФИЧЕСКОЕ ОПИСАНИЕ
местоположения границ публичного сервитута для использования земельных участков
и (или) земель в целях эксплуатации линейного объекта системы газоснабжения,
их неотъемлемых технологических частей, являющихся объектами местного значения
«Газопровод (закольцовка) низкого давления от ул. Ползунова до ул. Зарубина»

Сведения об объекте		
№ п/п	Характеристики объекта	Описание характеристик
1	Местоположение объекта	Республика Марий Эл, Йошкар-Ола г
2	Площадь объекта ± величина погрешности определения площади ($P \pm \Delta P$), м²	851 ± 10
3	Иные характеристики объекта	1. Публичный сервитут для использования земельных участков и (или) земель в целях эксплуатации линейного объекта системы газоснабжения, их неотъемлемых технологических частей, являющихся объектами местного значения «Газопровод (закольцовка) низкого давления от ул. Ползунова до ул. Зарубина», устанавливается сроком на 10 лет в интересах ООО "Газпром газораспределение Йошкар-Ола". Почтовый адрес: Республика Марий Эл, г. Йошкар-Ола, ул. Я.Эшпая, 145, адрес электронной почты: marigas@mari-el.ru

Сведения о местоположении границ объекта					
1. Система координат МСК-12, зона 1					
2. Сведения о характерных точках границ объекта					
Обозначение характерных точек границ	Координаты, м		Метод определения координат характерной точки	Средняя квадратическая погрешность положения характерной точки (Mt), м	Описание обозначения точки на местности (при наличии)
	X	Y			
1	2	3	4	5	6
1	365409.10	1269248.55	Аналитический метод	0.1	-
2	365405.05	1269224.83		0.1	-
3	365402.57	1269208.78		0.1	-
4	365400.46	1269193.46		0.1	-
5	365397.80	1269156.65		0.1	-
6	365401.54	1269154.77		0.1	-
7	365399.80	1269144.66		0.1	-
8	365397.27	1269128.19		0.1	-
9	365392.15	1269096.42		0.1	-
10	365389.79	1269077.09		0.1	-
11	365389.25	1269074.00		0.1	-
12	365384.83	1269040.05		0.1	-
13	365388.79	1269039.53		0.1	-
14	365393.21	1269073.40		0.1	-
15	365393.75	1269076.51		0.1	-
16	365396.11	1269095.86		0.1	-
17	365401.23	1269127.57		0.1	-
18	365403.76	1269144.06		0.1	-
19	365405.98	1269157.01		0.1	-

20	365401.98	1269159.03		0,1	
1	2	3	4	5	6
21	365404.44	1269193.04			
22	365406.53	1269208.20		0.1	-
23	365408.99	1269224.19		0.1	-
24	365413.04	1269247.87		0.1	-
1	365409.10	1269248.55		0.1	-

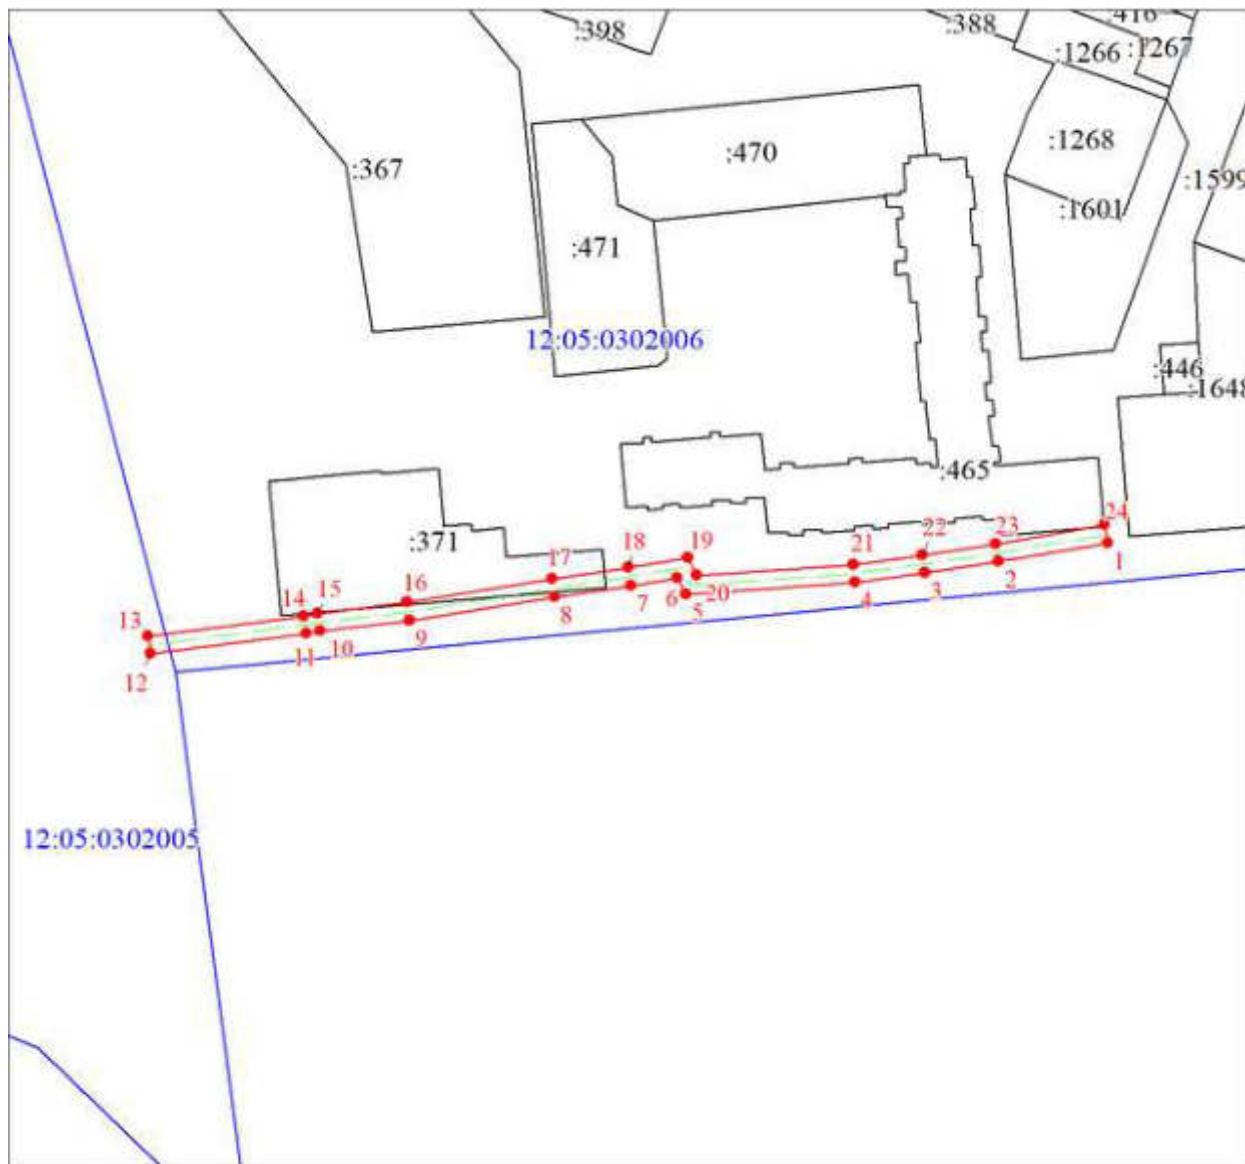Схема расположения границ публичного сервитута



Масштаб 1:1500

Используемые условные знаки и обозначения:	
	Граница охранной зоны
	Часть границы, сведения ЕГРН о которой позволяют однозначно определить ее положение на местности
	Надписи кадастрового номера земельного участка
	Объект капитального строительства
	Объект капитального строительства

ПРИЛОЖЕНИЕ № 7
к постановлению администрации
городского округа «Город Йошкар-Ола»

01.08.2024 №850


ГРАФИЧЕСКОЕ ОПИСАНИЕ

местоположения границ публичного сервитута для использования земельных участков и (или) земель
в целях эксплуатации линейного объекта системы газоснабжения, их неотъемлемых технологических частей,
являющихся объектами местного значения

«Газопровод к зданию многофункционального назначения г. Йошкар-Ола, ул. Прохорова, 44»

Сведения об объекте		
N п/п	Характеристики объекта	Описание характеристик
1	Местоположение объекта	Республика Марий Эл, Йошкар-Ола г
2	Площадь объекта ± величина погрешности определения площади ($P \pm \Delta P$), м ²	201 ± 5
3	Иные характеристики объекта	1. Публичный сервитут для использования земельных участков и (или) земель в целях эксплуатации линейного объекта системы газоснабжения, их неотъемлемых технологических частей, являющихся объектами местного значения «Г-д к зданию многофункционального назначения г. Йошкар-Ола, ул. Прохорова, 44», устанавливается сроком на 10 лет в интересах ООО "Газпром газораспределение Йошкар-Ола". Почтовый адрес: Республика Марий Эл, г. Йошкар-Ола, ул. Я.Эшпая, 145, адрес электронной почты: marigas@mari-el.ru

Сведения о местоположении границ объекта					
1. Система координат МСК-12, зона 1					
2. Сведения о характерных точках границ объекта					
Обозначение характерных точек границ	Координаты, м		Метод определения координат характерной точки	Средняя квадратическая погрешность положения характерной точки (Mt), м	Описание обозначения точки на местности (при наличии)
	X	Y			
1	364109.25	1267144.98	Аналитический метод	0.1	-
2	364102.18	1267135.68		0.1	-
3	364102.60	1267135.34		0.1	-
4	364097.98	1267129.33		0.1	-
5	364097.39	1267129.61		0.1	-
6	364090.11	1267120.06		0.1	-
7	364084.73	1267124.26		0.1	-
8	364079.21	1267115.16		0.1	-
9	364079.21	1267113.22		0.1	-
10	364083.21	1267113.22		0.1	-
11	364083.21	1267114.04		0.1	-
12	364085.81	1267118.34		0.1	-
13	364090.83	1267114.42		0.1	-
14	364098.59	1267124.59		0.1	-
15	364099.16	1267124.31		0.1	-
16	364108.18	1267136.04		0.1	-
17	364107.74	1267136.38		0.1	-
18	364112.43	1267142.56		0.1	-
1	364109.25	1267144.98		0.1	-

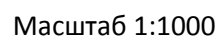

Используемые условные знаки и обозначения:	
	Граница охранной зоны
	Часть границы, сведения ЕГРН о которой позволяют однозначно определить ее положение на местности
	Надписи кадастрового номера земельного участка
	Объект капитального строительства
	Объект капитального строительства

ПРИЛОЖЕНИЕ № 8
к постановлению администрации
городского округа «Город Йошкар-Ола»
01.08.2024 №850


ГРАФИЧЕСКОЕ ОПИСАНИЕ
местоположения границ публичного сервитута для использования земельных участков и (или) земель
в целях эксплуатации линейного объекта системы газоснабжения, их неотъемлемых технологических
частей, являющихся объектами местного значения «Газопровод к жилому дому № 45
по ул. Земнухова в г. Йошкар-Оле»

Сведения об объекте		
№ п/п	Характеристики объекта	Описание характеристик
1	Местоположение объекта	Республика Марий Эл, Йошкар-Ола г
2	Площадь объекта ± величина погрешности определения площади ($P \pm \Delta P$), м²	1718 ± 15
3	Иные характеристики объекта	1. Публичный сервитут для использования земельных участков и (или) земель в целях эксплуатации линейного объекта системы газоснабжения, их неотъемлемых технологических частей, являющихся объектами местного значения «Газопровод к жилому дому № 45 по ул. Земнухова в г. Йошкар-Оле», устанавливается сроком на 10 лет в интересах ООО "Газпром газораспределение Йошкар-Ола". Почтовый адрес: Республика Марий Эл, г. Йошкар-Ола, ул. Я.Эшпая, 145, адрес электронной почты: marigas@mari-el.ru


Сведения о местоположении границ объекта					
1. Система координат МСК-12, зона 1					
2. Сведения о характерных точках границ объекта					
Обозначение характерных точек границ	Координаты, м		Метод определения координат характерной точки	Средняя квадратическая погрешность положения характерной точки (Mt), м	Описание обозначения точки на местности (при наличии)
	X	Y			
1	2	3	4	5	6
1	364312.06	1273926.90	Аналитический метод	0.1	-
2	364304.56	1273920.75		0.1	-
3	364341.83	1273872.91		0.1	-
4	364372.46	1273830.93		0.1	-
5	364382.95	1273816.70		0.1	-
6	364345.55	1273789.03		0.1	-
7	364343.85	1273787.65		0.1	-
8	364336.55	1273782.44		0.1	-
9	364323.16	1273772.88		0.1	-
10	364325.48	1273769.62		0.1	-
11	364338.87	1273779.18		0.1	-
12	364349.30	1273786.82		0.1	-
13	364385.33	1273813.48		0.1	-
14	364403.13	1273789.55		0.1	-
15	364441.45	1273817.81		0.1	-
16	364460.22	1273831.46		0.1	-
17	364475.35	1273841.75		0.1	-
18	364505.57	1273863.18		0.1	-
19	364527.87	1273878.18		0.1	-
20	364529.34	1273879.46		0.1	-
21	364530.79	1273880.55		0.1	-
22	364554.29	1273898.29		0.1	-
23	364551.89	1273901.49		0.1	-
24	364528.39	1273883.75		0.1	-
1	2	3	4	5	6

25	364526.82	1273882.58	Аналитический метод	0.1	-
26	364525.43	1273881.36		0.1	-
27	364503.29	1273866.48		0.1	-
28	364473.07	1273845.03		0.1	-
29	364457.92	1273834.74		0.1	-
30	364439.09	1273821.03		0.1	-
31	364403.93	1273795.11		0.1	-
32	364387.36	1273817.47		0.1	-
33	364376.83	1273831.74		0.1	-
34	364379.65	1273833.95		0.1	-
35	364377.19	1273837.09		0.1	-
36	364374.47	1273834.95		0.1	-
37	364357.14	1273858.64		0.1	-
38	364345.03	1273875.31		0.1	-
39	364310.12	1273920.13		0.1	-
40	364314.60	1273923.80		0.1	-
1	364312.06	1273926.90		0.1	-

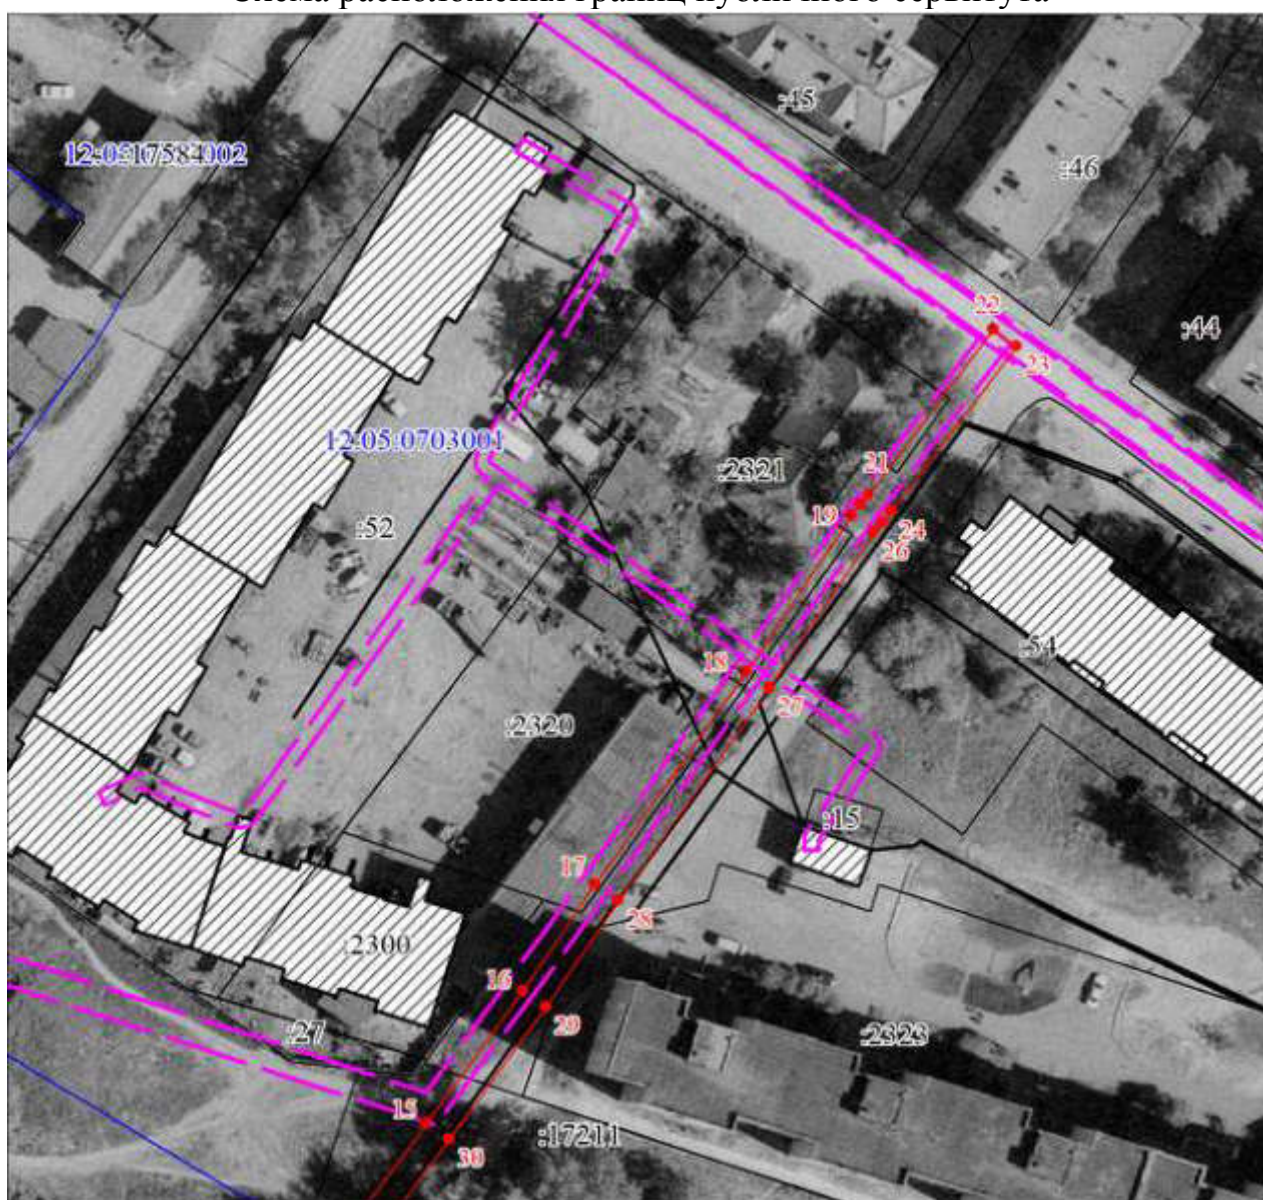
Схема расположения границ публичного сервитута



Масштаб 1:1000

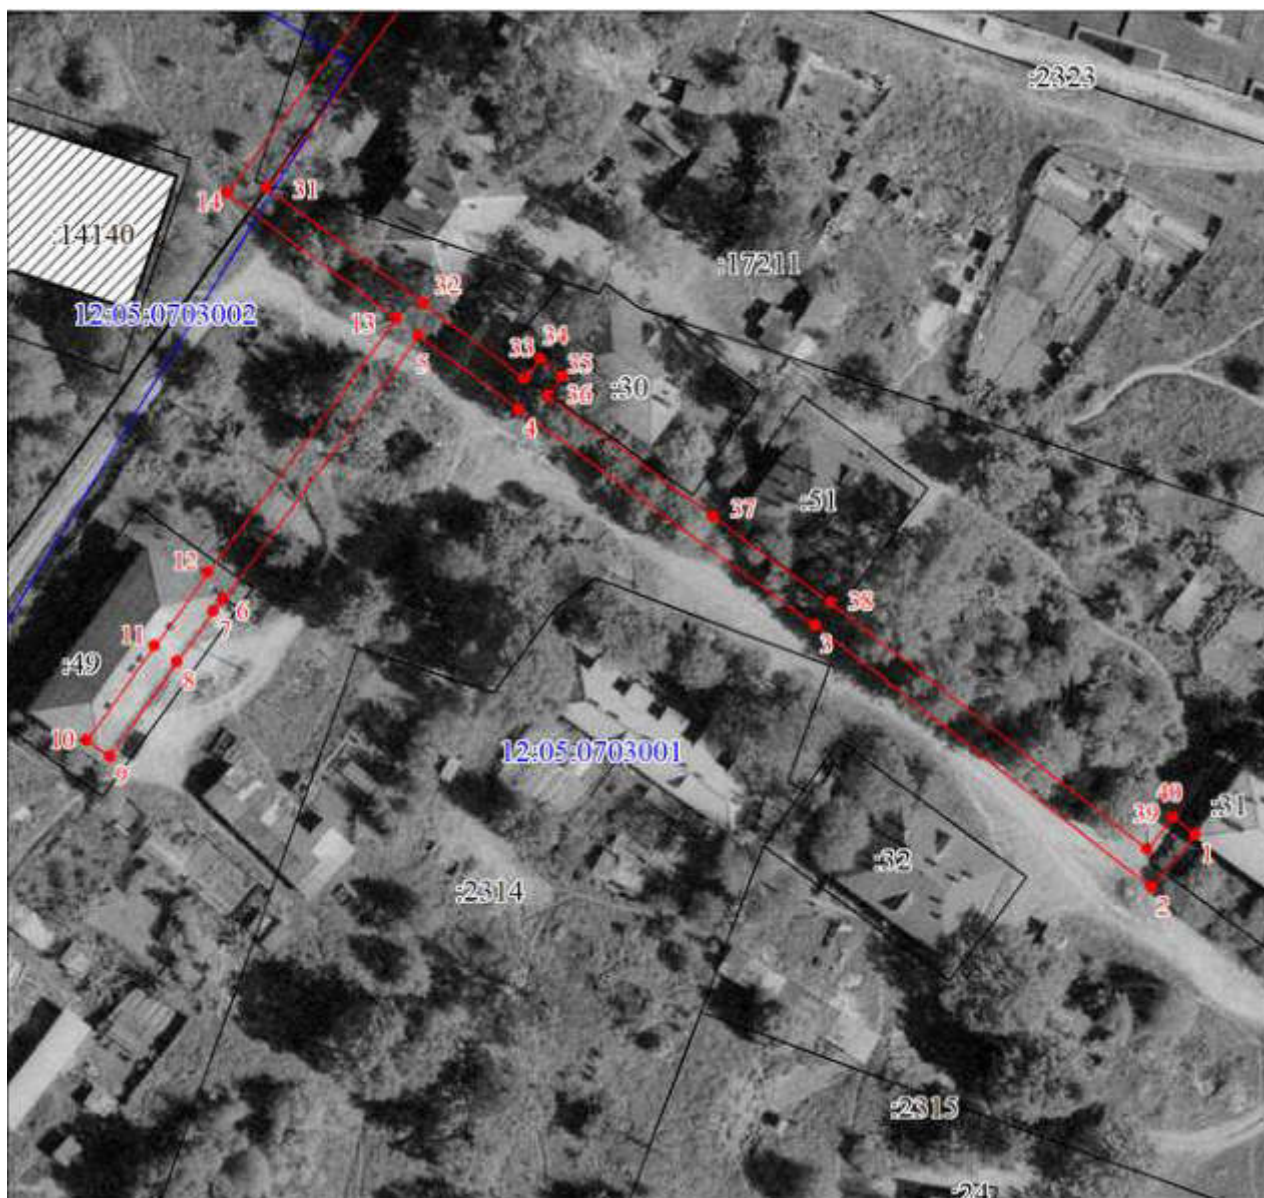

Масштаб 1:1000

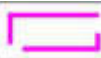Используемые условные знаки и обозначения:	
	Граница охранной зоны
	Часть границы, сведения ЕГРН о которой позволяют однозначно определить ее положение на местности
	Надписи кадастрового номера земельного участка
	Объект капитального строительства
	Объект капитального строительства

ПРИЛОЖЕНИЕ № 9
к постановлению администрации
городского округа «Город Йошкар-Ола»
01.08.2024 №850

ГРАФИЧЕСКОЕ ОПИСАНИЕ


местоположения границ публичного сервитута для использования земельных участков и (или) земель
в целях эксплуатации линейного объекта системы газоснабжения, их неотъемлемых
технологических частей, являющихся объектами местного значения
«Газопровод по фасаду 16-кв. жилому дому по ул. Я. Эшпая д. 82а г. Йошкар-Ола»

Сведения об объекте		
№ п/п	Характеристики объекта	Описание характеристик
1	Местоположение объекта	Республика Марий Эл, Йошкар-Ола г
2	Площадь объекта ± величина погрешности определения площади ($P \pm \Delta P$), м²	254 ± 6
3	Иные характеристики объекта	1. Публичный сервитут для использования земельных участков и (или) земель в целях эксплуатации линейного объекта системы газоснабжения, их неотъемлемых технологических частей, являющихся объектами местного значения «Газопровод по фасаду 16-кв. жилому дому по ул. Я. Эшпая д. 82а г. Йошкар-Ола», устанавливается сроком на 10 лет в интересах ООО "Газпром газораспределение Йошкар-Ола". Почтовый адрес: Республика Марий Эл, г. Йошкар-Ола, ул. Я.Эшпая, 145, адрес электронной почты: marigas@mari-el.ru




Сведения о местоположении границ объекта					
1. Система координат МСК-12, зона 1					
2. Сведения о характерных точках границ объекта					
Обозначение характерных точек границ	Координаты, м		Метод определения координат характерной точки	Средняя квадратическая погрешность положения характерной точки (Мт), м	Описание обозначения точки на местности (при наличии)
	X	Y			
1	2	3	4	5	6
1	366208.64	1270905.66	Аналитический метод	0.1	-
2	366204.85	1270904.36		0.1	-
3	366206.75	1270898.84		0.1	-
4	366205.53	1270898.36		0.1	-
5	366209.17	1270887.71		0.1	-
6	366210.60	1270888.26		0.1	-
7	366214.37	1270877.52		0.1	-
8	366216.68	1270878.35		0.1	-
9	366217.27	1270876.61		0.1	-
10	366228.16	1270880.73		0.1	-
11	366227.64	1270882.28		0.1	-
12	366230.28	1270883.19		0.1	-
13	366225.79	1270895.93		0.1	-
14	366227.87	1270896.73		0.1	-
15	366226.56	1270900.47		0.1	-
16	366220.70	1270898.32		0.1	-
17	366225.16	1270885.66		0.1	-
18	366222.57	1270884.77		0.1	-
19	366223.13	1270883.10		0.1	-
20	366219.73	1270881.82		0.1	-
21	366219.16	1270883.49		0.1	-
1	2	3	4	5	6

22	366216.81	1270882.65	Аналитический метод	0.1	-
23	366213.00	1270893.49		0.1	-
24	366211.61	1270892.95		0.1	-
25	366210.54	1270896.06		0.1	-
26	366211.77	1270896.55		0.1	-
1	366208.64	1270905.66		0.1	-

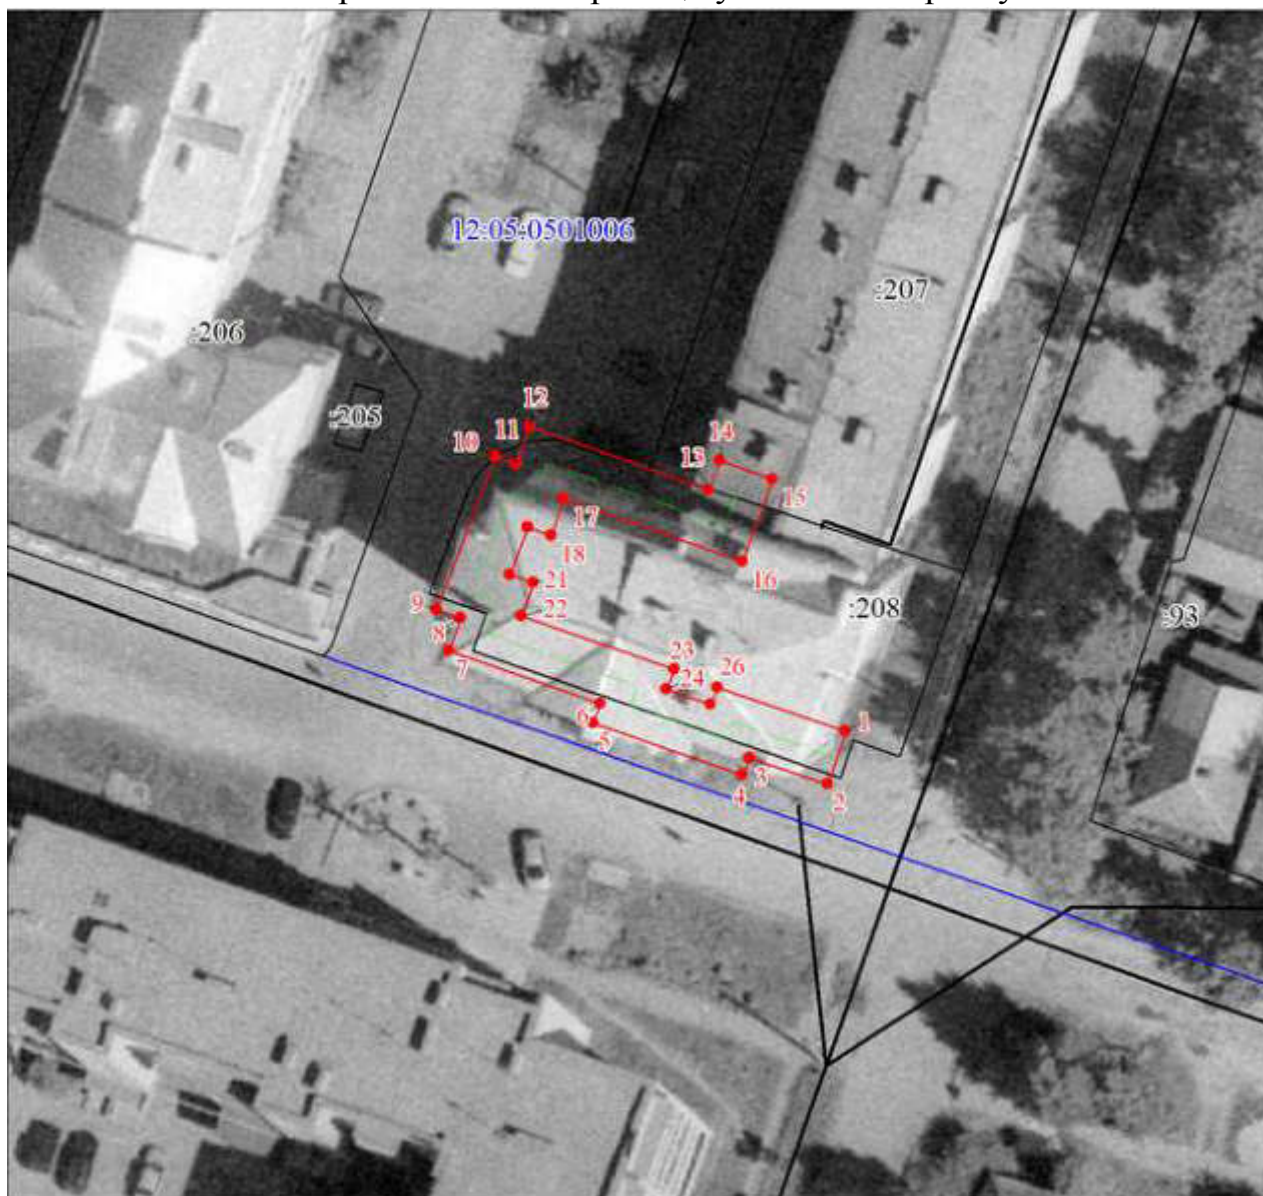Схема расположения границ публичного сервитута



Масштаб 1:500

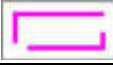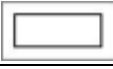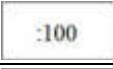Используемые условные знаки и обозначения:	
	Граница охранной зоны
	Часть границы, сведения ЕГРН о которой позволяют однозначно определить ее положение на местности
	Надписи кадастрового номера земельного участка
	Объект капитального строительства
	Объект капитального строительства

ПРИЛОЖЕНИЕ № 10
к постановлению администрации
городского округа «Город Йошкар-Ола»
01.08.2024 №850

ГРАФИЧЕСКОЕ ОПИСАНИЕ

местоположения границ публичного сервитута для использования земельных участков и (или) земель в целях эксплуатации линейного объекта системы газоснабжения, их неотъемлемых технологических частей, являющихся объектами местного значения «Газопровод по ул. Березово г. Йошкар-Ола»


Сведения об объекте		
N п/п	Характеристики объекта	Описание характеристик
1	Местоположение объекта	Республика Марий Эл, Йошкар-Ола г
2	Площадь объекта $\pm$ величина погрешности определения площади ($P \pm \Delta P$), м ²	212 $\pm$ 5
3	Иные характеристики объекта	1. Публичный сервитут для использования земельных участков и (или) земель в целях эксплуатации линейного объекта системы газоснабжения, их неотъемлемых технологических частей, являющихся объектами местного значения «Газопровод по ул. Березово г. Йошкар-Ола», устанавливается сроком на 10 лет в интересах ООО "Газпром газораспределение Йошкар-Ола". Почтовый адрес: Республика Марий Эл, г. Йошкар-Ола, ул. Я.Эшпая, 145, адрес электронной почты: marigas@mari-el.ru

Сведения о местоположении границ объекта					
1. Система координат МСК-12, зона 1					
2. Сведения о характерных точках границ объекта					
Обозначение характерных точек границ	Координаты, м		Метод определения координат характерной точки	Средняя квадратическая погрешность положения характерной точки (Mt), м	Описание обозначения точки на местности (при наличии)
	X	Y			
1	2	3	4	5	6
1	365887.42	1267934.56	Аналитический метод	0.1	-
2	365885.06	1267932.66		0.1	-
3	365895.46	1267910.83		0.1	-
4	365893.79	1267910.19		0.1	-
5	365895.23	1267906.45		0.1	-
6	365919.29	1267916.18		0.1	-
7	365921.95	1267918.47		0.1	-
8	365919.35	1267921.51		0.1	-
9	365917.17	1267919.64		0.1	-
10	365899.19	1267912.31		0.1	-
11	365890.04	1267931.52		0.1	-
1	365887.42	1267934.56		0.1	-

Схема расположения границ публичного сервитута



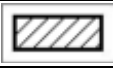Масштаб 1:500

Используемые условные знаки и обозначения:	
	Граница охранной зоны
	Часть границы, сведения ЕГРН о которой позволяют однозначно определить ее положение на местности
	Надписи кадастрового номера земельного участка
	Объект капитального строительства
	Объект капитального строительства

ПРИЛОЖЕНИЕ № 11
к постановлению администрации
городского округа «Город Йошкар-Ола»
01.08.2024 №850

1 Расчет платы за публичный сервитут, указанный в пункте 1 настоящего постановления

Кадастровый квартал	12:05:0702001
Площадь земель, кв.м	119
Средний показатель кадастровой стоимости земельных участков по городскому округу, руб./кв.м.	738,44
Процент от кадастровой стоимости	0,01
Годовая плата за публичный сервитут, руб.	8,79
Итоговая плата за весь период установления публичного сервитута, руб	87,9

Итоговая плата за 10 (десять) лет –87 руб. 90 коп. (восемьдесят семь руб. 90 коп).

2. Расчет платы за публичный сервитут, указанный в пункте 2 настоящего постановления

Кадастровый квартал	12:05:0303001
Площадь земель, кв.м	111
Средний показатель кадастровой стоимости земельных участков по городскому округу, руб./кв.м.	738,44
Процент от кадастровой стоимости	0,01
Годовая плата за публичный сервитут, руб.	8,20
Итоговая плата за весь период установления публичного сервитута, руб	82,0

Итоговая плата за 10 (десять) лет –82 руб. 00 коп. (Восемьдесят два руб. 00 коп).

3. Расчет платы за публичный сервитут, указанный в пункте 3 настоящего постановления

Кадастровый квартал	12:05:0302006
Площадь земель, кв.м	274,0
Средний показатель кадастровой стоимости земельных участков по городскому округу, руб./кв.м.	738,44
Процент от кадастровой стоимости	0,01
Годовая плата за публичный сервитут, руб.	20,23
Итоговая плата за весь период установления публичного сервитута, руб	202,30

Итоговая плата за 10 (десять) лет –202 руб. 30 коп. (двести два руб. 30 коп).

4. Расчет платы за публичный сервитут, указанный в пункте 4 настоящего постановления

Кадастровый квартал	12:05:0202011
Площадь земель, кв.м	48,0
Средний показатель кадастровой стоимости земельных участков по городскому округу, руб./кв.м.	738,44
Процент от кадастровой стоимости	0,01
Годовая плата за публичный сервитут, руб.	3,54
Итоговая плата за весь период установления публичного сервитута, руб	35,40

Итоговая плата за 10 (десять) лет - 35 руб. 40 коп. (тридцать пять руб. 40 коп).

5. Расчет платы за публичный сервитут, указанный в пункте 5 настоящего постановления

Кадастровый квартал	12:05:0202011
Площадь земель, кв.м	418
Средний показатель кадастровой стоимости земельных участков по городскому округу, руб./кв.м.	738,44
Процент от кадастровой стоимости	0,01
Годовая плата за публичный сервитут, руб.	30,87
Итоговая плата за весь период установления публичного сервитута, руб	308,70

Итоговая плата за 10 (десять) лет – 308 руб. 70 коп. (триста восемь руб. 70 коп).

6. Расчет платы за публичный сервитут, указанный в пункте 6 настоящего постановления

Кадастровый квартал	12:05:0302005, 12:05:0302006
Площадь земель, кв.м	763
Средний показатель кадастровой стоимости земельных участков по городскому округу, руб./кв.м.	738,44
Процент от кадастровой стоимости	0,01
Годовая плата за публичный сервитут, руб.	56,34
Итоговая плата за весь период установления публичного сервитута, руб	563,40

Итоговая плата за 10 (десять) лет – 563 руб. 40 коп. (пятьсот шестьдесят три руб. 40 коп).

7. Расчет платы за публичный сервитут, указанный в пункте 7 настоящего постановления

Кадастровый квартал	12:05:0301002
Площадь земель, кв.м	11
Средний показатель кадастровой стоимости земельных участков по городскому округу,	738,44

руб./кв.м.	
Процент от кадастровой стоимости	0,01
Годовая плата за публичный сервитут, руб.	0,81
Итоговая плата за весь период установления публичного сервитута, руб	8,10

Итоговая плата за 10 (десять) лет – 8 руб. 10 коп. (восемь руб. 10 коп).

8. Расчет платы за публичный сервитут, указанный в пункте 8 настоящего постановления

Земельный участок	12:05:0000000:17211
Площадь земельного участка, кв.м	10260
Площадь части земельного участка, кв.м	204
Кадастровая стоимость земельного участка, руб.	43418165,4
Процент от кадастровой стоимости	0,01
Годовая плата за публичный сервитут, руб.	86,33
Итоговая плата за весь период установления публичного сервитута, руб	863,30

Итоговая плата за 10 (десять) лет – 863 руб. 30 коп. (восемьсот шестьдесят три руб. 30 коп.)

Кадастровый квартал	12:05:0703001
Площадь земель, кв.м	1265
Средний показатель кадастровой стоимости земельных участков по городскому округу, руб./кв.м.	738,44
Процент от кадастровой стоимости	0,01
Годовая плата за публичный сервитут, руб.	93,41
Итоговая плата за весь период установления публичного сервитута, руб	934,40

Итоговая плата за 10 (десять) лет – 934 руб. 40 коп. (девятьсот тридцать четыре руб. 40 коп).

9. Расчет платы за публичный сервитут, указанный в пункте 9 настоящего постановления

Кадастровый квартал	12:05:0501006
Площадь земель, кв.м	1
Средний показатель кадастровой стоимости земельных участков по городскому округу, руб./кв.м.	738,44

Процент от кадастровой стоимости	0,01
Годовая плата за публичный сервитут, руб.	0,07
Итоговая плата за весь период установления публичного сервитута, руб	0,70

Итоговая плата за 10 (десять) лет – 0 руб. 70 коп. (70 коп).

10. Расчет платы за публичный сервитут, указанный в пункте 10 настоящего постановления

Кадастровый квартал	12:05:0202010
Площадь земель, кв.м	10
Средний показатель кадастровой стоимости земельных участков по городскому округу, руб./кв.м.	738,44
Процент от кадастровой стоимости	0,01
Годовая плата за публичный сервитут, руб.	0,74
Итоговая плата за весь период установления публичного сервитута, руб	7,40

Итоговая плата за 10 (десять) лет – 7 руб. 40 коп. (семь руб. 40 коп).