

Постановление
администрации городского
округа «Город Йошкар-Ола»
от 13.08.2024 №909

**Об установлении публичного сервитута в целях
эксплуатации линейных объектов системы газоснабжения,
расположенных в границах городского округа «Город Йошкар-Ола»**

Рассмотрев ходатайства общества с ограниченной ответственностью «Газпром газораспределение Йошкар-Ола» (ИНН 1215058620, адрес юридического лица: 424002, Республика Марий Эл, г. Йошкар-Ола, ул.Якова Эшпая, д. 145) (далее – обладатель публичного сервитута), в соответствии со статьями 23, 39.37, 39.43 Земельного кодекса Российской Федерации от 25.10.2001 № 136-ФЗ, статьей 16 Федерального закона от 29.12.2004 № 189-ФЗ «О введении в действие Жилищного кодекса Российской Федерации», статьей 15 Федерального закона от 06.10.2003 № 131-ФЗ «Об общих принципах организации местного самоуправления в Российской Федерации» п о с т а н о в л я ю:

1. Установить сроком на 10 (десять) лет публичный сервитут, общей площадью 1019 кв.м, в целях эксплуатации линейного объекта системы газоснабжения: «Газопровод к жилым домам по ул. Коммунистическая, д. 42, г. Йошкар-Ола», протяженность - 256 м, в отношении земель и следующих земельных участков:

1) части земельного участка с кадастровым номером 12:05:0503003:31, вид разрешенного использования: для размещения учебного корпуса и общежитий, расположенного по адресу: Республика Марий Эл, г.Йошкар-Ола, ул.Кремлёвская, д 44;

2) части земельного участка с кадастровым номером 12:05:0503003:8, вид разрешенного использования: для размещения здания, расположенного по адресу: Республика Марий Эл, г.Йошкар-Ола, ул. Кремлёвская, д. 42;

3) части земельного участка с кадастровым номером 12:05:0503003:3 вид разрешенного использования: для размещения общежитий, расположенного по адресу: Республика Марий Эл, г.Йошкар-Ола, ул. Якова Эшпая, д. 130.

Утвердить схему расположения границ публичного сервитута с описанием местоположения границ (приложение № 1).

2. Установить сроком на 10 (десять) лет публичный сервитут, общей площадью 580 кв.м, в целях эксплуатации линейного объекта системы газоснабжения: «Газопровод-ввод в котельную № 24 60-й квартал г. Йошкар-Ола», протяженность - 162 м, в отношении земель и следующих земельных участков:

1) части земельного участка с кадастровым номером 12:05:0502004:106, вид разрешенного использования: для размещения многоквартирного дома, расположенного по адресу: Республика Марий Эл, г.Йошкар-Ола, ул. Чехова, д. 66;

2) части земельного участка с кадастровым номером 12:05:0502004:160, вид разрешенного использования: для размещения пункта газорегуляторного шкафного (ГРПШ-100-01), расположенного по адресу: Республика Марий Эл, г.Йошкар-Ола, ул. Чехова;

3) части земельного участка с кадастровым номером 12:05:0502004:27, вид разрешенного использования: для размещения нежилого здания, расположенного по адресу: Республика Марий Эл, г.Йошкар-Ола, ул. Чехова, д. 66а;

4) части земельного участка с кадастровым номером 12:05:0502004:38, вид разрешенного использования: для размещения и обслуживания котельной № 24, расположенного по адресу: Республика Марий Эл, г.Йошкар-Ола, ул.Якова Эшпая, д. 110а.

Утвердить схему расположения границ публичного сервитута с описанием местоположения границ (приложение № 2).

3. Установить сроком на 10 (десять) лет публичный сервитут, общей площадью 4474 кв.м, в целях эксплуатации линейного объекта системы газоснабжения: «Газопровод к жилым домам по ул. Красноармейская слобода, г. Йошкар-Ола», протяженность - 1052 м, в отношении земель и следующих земельных участков:

1) части земельного участка с кадастровым номером 12:05:0505007:23, вид разрешенного использования: размещение Вознесенской церкви, расположенного по адресу: Республика Марий Эл, г Йошкар-Ола, ул.Вознесенская, д. 31;

2) части земельного участка с кадастровым номером 12:05:0701001:1, вид разрешенного использования: для ведения личного подсобного хозяйства, расположенного по адресу: Республика Марий Эл, г.Йошкар-Ола, сл.Красноармейская, д. 15;

3) части земельного участка с кадастровым номером 12:05:0701001:13, вид разрешенного использования: для ведения личного подсобного хозяйства, расположенного по адресу: Республика Марий Эл, г.Йошкар-Ола, сл.Красноармейская, д. 13а;

4) части многоконтурного земельного участка с кадастровым номером 12:05:0701001:14, вид разрешенного использования: для ведения личного подсобного хозяйства, расположенного по адресу: Республика Марий Эл, г.Йошкар-Ола, сл.Красноармейская, д. 15а;

5) части земельного участка с кадастровым номером 12:05:0701001:20, вид разрешенного использования: для ведения личного подсобного хозяйства, расположенного по адресу: Республика Марий Эл, г.Йошкар-Ола, сл.Красноармейская, д. 15а;

6) части земельного участка с кадастровым номером 12:05:0701001:21, вид разрешенного использования: для размещения индивидуального жилого дома, расположенного по адресу: Республика Марий Эл, г.Йошкар-Ола, сл.Красноармейская, д. 5;

7) части земельного участка с кадастровым номером 12:05:0701001:29, вид разрешенного использования: для производственных нужд, расположенного по адресу: Республика Марий Эл, г.Йошкар-Ола, сл.Красноармейская, д. 27;

8) части земельного участка с кадастровым номером 12:05:0701001:30, вид разрешенного использования: площадки для занятий спортом, расположенного по адресу: Республика Марий Эл, г.Йошкар-Ола, сл.Красноармейская;

9) части земельного участка с кадастровым номером 12:05:0701001:429, вид разрешенного использования: для индивидуального жилищного строительства, расположенного по адресу: Республика Марий Эл, г.Йошкар-Ола, сл.Красноармейская;

10) части земельного участка с кадастровым номером 12:05:0701001:430, вид разрешенного использования: для индивидуального жилищного строительства, расположенного по адресу: Республика Марий Эл, г.Йошкар-Ола, сл.Красноармейская;

11) части земельного участка с кадастровым номером 12:05:0701001:642, вид разрешенного использования: для размещения стадиона, для строительства объекта: «Строительства защитных сооружений г.Йошкар-Ола на участке от ул. Водопроводной до Царьградского проспекта», расположенного по адресу: Республика Марий Эл, г.Йошкар-Ола, сл.Красноармейская;

12) части земельного участка с кадастровым номером 12:05:0701001:643, вид разрешенного использования: для размещения стадиона, расположенного по адресу: Республика Марий Эл, г.Йошкар-Ола, сл.Красноармейская;

13) части земельного участка с кадастровым номером 12:05:0701001:7, вид разрешенного использования: для размещения и обслуживания здания гаражей, расположенного по адресу: Республика Марий Эл, г.Йошкар-Ола, сл.Красноармейская, д. 21.

Утвердить схему расположения границ публичного сервитута с описанием местоположения границ (приложение № 3).

4. Установить сроком на 10 (десять) лет публичный сервитут, общей площадью 6272 кв.м, в целях эксплуатации линейного объекта системы газоснабжения: «Газопровод по ул.Некрасова (от ГРП Оршанского шоссе до ул.Грибоедова)», протяженность - 1660 м, в отношении земель, расположенных в г.Йошкар-Оле.

Утвердить схему расположения границ публичного сервитута с описанием местоположения границ (приложение № 4).

5. Установить сроком на 10 (десять) лет публичный сервитут, общей площадью 608 кв.м, в целях эксплуатации линейного объекта системы газоснабжения: «Газопровод к 24-кв. пристрою жилого дома № 11 ул.Лобачевского г. Йошкар-Ола», протяженность - 202 м, в отношении земель и следующих земельных участков:

1) части земельного участка с кадастровым номером 12:05:0303013:33, вид разрешенного использования: размещение многоквартирного дома, расположенного по адресу: Республика Марий Эл, г.Йошкар-Ола, ул. Пархоменко, д. 16;

2) части земельного участка с кадастровым номером 12:05:0303013:34, вид разрешенного использования: размещение многоквартирного дома, расположенного по адресу: Республика Марий Эл, г.Йошкар-Ола, ул.Лобачевского;

3) части земельного участка с кадастровым номером 12:05:0303013:35, вид разрешенного использования: размещение многоквартирного дома, расположенного по адресу: Республика Марий Эл, г.Йошкар-Ола, ул.Лобачевского, д. 11;

4) части земельного участка с кадастровым номером 12:05:0303013:39, вид разрешенного использования: под многоквартирным домом, расположенного по адресу: Республика Марий Эл, г.Йошкар-Ола, ул.Суворова, д 4.

Утвердить схему расположения границ публичного сервитута с описанием местоположения границ (приложение № 5).

6. Установить сроком на 10 (десять) лет публичный сервитут, общей площадью 421 кв.м, в целях эксплуатации линейного объекта системы газоснабжения: «Газопровод-ввод в котельную № 26 «Обувьторг» г.Йошкар-Ола», протяженность - 107 м, в отношении земель и следующих земельных участков:

1) части земельного участка с кадастровым номером 12:05:0801005:129, вид разрешенного использования: для размещения производственной базы, расположенного по адресу: Республика Марий Эл, г.Йошкар-Ола, ул. Луначарского;

2) части земельного участка с кадастровым номером 12:05:0801005:44, вид разрешенного использования: для размещения склада, расположенного по адресу: Республика Марий Эл, г.Йошкар-Ола, ул.Луначарского, д. 26.

Утвердить схему расположения границ публичного сервитута с описанием местоположения границ (приложение № 6).

7. Установить сроком на 10 (десять) лет публичный сервитут, общей площадью 1133 кв.м, в целях эксплуатации линейного объекта системы газоснабжения: «Газопроводы к жилому дому по ул. Петрова д. 21 и ШРП», протяженность - 353 м, в отношении земель и следующих земельных участков:

1) части земельного участка с кадастровым номером 12:05:0000000:15732, вид разрешенного использования: земельные участки (территории) общего пользования, расположенного по адресу: Республика Марий Эл, г Йошкар-Ола;

2) части земельного участка с кадастровым номером 12:05:0701003:18, вид разрешенного использования: для размещения незавершенного строительством газорегуляторного пункта, расположенного по адресу: Республика Марий Эл, г.Йошкар-Ола, ул.Петрова, д. 20;

3) части земельного участка с кадастровым номером 12:05:0701003:20, вид разрешенного использования: для размещения государственного архива Республики Марий Эл, расположенного по адресу: Республика Марий Эл, г.Йошкар-Ола, ул. Воинов-интернационалистов, д. 28;

4) части земельного участка с кадастровым номером 12:05:0701003:27, вид разрешенного использования: для размещения многоквартирного дома, расположенного по адресу: Республика Марий Эл, г.Йошкар-Ола, ул. Петрова, д. 21;

5) части земельного участка с кадастровым номером 12:05:0701003:3833, вид разрешенного использования: общественное питание, расположенного по адресу: Республика Марий Эл, г.Йошкар-Ола, ул. Петрова.

Утвердить схему расположения границ публичного сервитута с описанием местоположения границ (приложение № 7).

8. Установить сроком на 10 (десять) лет публичный сервитут, общей площадью 687 кв.м, в целях эксплуатации линейного объекта системы газоснабжения: «Газопровод низкого давления по фасаду жилого дома ул.Димитрова д. 58 г. Йошкар-Ола» протяженность - 177 м, в отношении земель и части земельного участка с кадастровым номером 12:05:0202007:3779, вид разрешенного использования: многоэтажная жилая застройка (высотная застройка), расположенного по адресу: Республика Марий Эл, г. Йошкар-Ола, ул. Димитрова.

Утвердить схему расположения границ публичного сервитута с описанием местоположения границ (приложение № 8).

9. Установить сроком на 10 (десять) лет публичный сервитут, общей площадью 272 кв.м, в целях эксплуатации линейного объекта системы газоснабжения: «Газопровод к гаражу институту Агропроект ул. Серова г.Йошкар-Ола», протяженность - 77 м, в отношении земель и следующих земельных участков:

1) части земельного участка с кадастровым номером 12:05:0501003:33, вид разрешенного использования: под производственные цели, расположенного по адресу: Республика Марий Эл, г.Йошкар-Ола, ул.Серова, д. 82;

2) части земельного участка с кадастровым номером 12:05:0501003:34, вид разрешенного использования: Предпринимательство, расположенного по адресу: Республика Марий Эл, г.Йошкар-Ола, ул. Серова, д. 82.

Утвердить схему расположения границ публичного сервитута с описанием местоположения границ (приложение № 9).

10. Считать публичный сервитут установленным с момента внесения соответствующих сведений о нем в Единый государственный реестр недвижимости.

11. Порядок установления зон с особыми условиями использования территорий и содержание ограничений прав на земли и части земельных участков в границах таких зон определяются в соответствии с правилами охраны газораспределительных сетей, утвержденными постановлением Правительства Российской Федерации от 20.11.2000 №878 «Об утверждении правил охраны газораспределительных сетей».

12. Установить в соответствии с пунктами 2, 3, 4, 5 статьи 39.46 Земельного кодекса Российской Федерации размер платы за публичный сервитут в отношении земель и земельного участка (приложение № 10).

Плата за публичный сервитут вносится единовременным платежом за весь срок публичного сервитута не позднее шести месяцев со дня принятия настоящего постановления.

13. Обязать общество с ограниченной ответственностью «Газпром газораспределение Йошкар-Ола»:

1) заключить соглашения об осуществлении публичного сервитута с правообладателями земельных участков с кадастровыми номерами 12:05:0503003:31, 12:05:0503003:8, 12:05:0503003:3, 12:05:0502004:106, 12:05:0502004:160, 12:05:0502004:27, 12:05:0502004:38, 12:05:0505007:23, 12:05:0701001:1, 12:05:0701001:13, 12:05:0701001:14, 12:05:0701001:20, 12:05:0701001:21, 12:05:0701001:29, 12:05:0701001:429, 12:05:0701001:430, 12:05:0701001:643, 12:05:0701001:7 12:05:0303013:33, 12:05:0303013:34, 12:05:0303013:35, 12:05:0303013:39, 12:05:0801005:129, 12:05:0801005:44, 12:05:0701003:18, 12:05:0701003:20, 12:05:0701003:27, 12:05:0701003:3833, 12:05:0202007:3779, 12:05:0501003:33, 12:05:0501003:34 в порядке, установленном статьей 39.47 Земельного кодекса Российской Федерации;

2) привести земельные участки в состояние, пригодное для их использования в соответствии с разрешенным использованием, в срок не позднее чем три месяца после завершения строительства, капитального или текущего ремонта, реконструкции, эксплуатации, консервации, сноса инженерного сооружения, для размещения которого был установлен публичный сервитут, после завершения на земельном участке деятельности, для обеспечения которой установлен публичный сервитут;

3) содержать земли и части земельных участков, государственная собственность на которые не разграничена и которые не обременены правами третьих лиц, в отношении которых установлен публичный сервитут в пределах утвержденных границ сервитута.

14. Администрации городского округа «Город Йошкар-Ола» в течение пяти рабочих дней со дня принятия настоящего постановления направить его копию:

1) в Управление Федеральной службы государственной регистрации, кадастра и картографии по Республике Марий Эл;

2) обладателю публичного сервитута.

15. В течение пяти рабочих дней со дня принятия настоящего постановления разместить настоящее постановление на официальном сайте администрации городского округа «Город Йошкар-Ола» в информационно-телекоммуникационной сети «Интернет».

16. Контроль за исполнением настоящего постановления возложить на заместителя мэра города Йошкар-Олы, председателя комитета по управлению муниципальным имуществом администрации городского округа «Город Йошкар-Ола» Николаева Д.В.

Временно
исполняющий обязанности
мэра города Йошкар-Олы

А.Трудинов

ПРИЛОЖЕНИЕ №1
к постановлению администрации
городского округа «Город Йошкар-Ола»
от 13.08.2024 №909

ГРАФИЧЕСКОЕ ОПИСАНИЕ

местоположения границ публичного сервитута для использования земельных участков и (или) земель в целях эксплуатации линейного объекта системы газоснабжения, их неотъемлемых технологических частей, являющихся объектами местного значения «Газопровод к жилым домам по ул. Коммунистическая д. 42 г. Йошкар-Ола»


Сведения об объекте		
N п/п	Характеристики объекта	Описание характеристик
1	Местоположение объекта	Республика Марий Эл, Йошкар-Ола г
2	Площадь объекта ± величина погрешности определения площади ($P \pm \Delta P$), м²	1019 ± 11
3	Иные характеристики объекта	1. Публичный сервитут для использования земельных участков и (или) земель в целях эксплуатации линейного объекта системы газоснабжения, их неотъемлемых технологических частей, являющихся объектами местного значения «Газопровод к жилым домам по ул. Коммунистическая д. 42 г. Йошкар-Ола», устанавливается сроком на 10 лет в интересах ООО "Газпром газораспределение Йошкар-Ола". Почтовый адрес: Республика Марий Эл, г. Йошкар-Ола, ул. Я.Эшпая, 145, адрес электронной почты: marigas@mari-el.ru

Сведения о местоположении границ объекта					
1. Система координат МСК-12, зона 1					
2. Сведения о характерных точках границ объекта					
Обозначение характерных точек границ	Координаты, м		Метод определения координат характерной точки	Средняя квадратическая погрешность положения характерной точки (Mt), м	Описание обозначения точки на местности (при наличии)
	X	Y			
1	2	3	4	5	6
1	365388.11	1270632.60	Аналитический метод	0.1	-
2	365384.29	1270631.42		0.1	-
3	365392.37	1270605.28		0.1	-
4	365381.01	1270600.47		0.1	-
5	365378.44	1270592.79		0.1	-
6	365379.31	1270586.01		0.1	-
7	365365.24	1270580.00		0.1	-
8	365349.96	1270585.78		0.1	-
9	365345.73	1270583.70		0.1	-
10	365346.58	1270581.69		0.1	-
11	365341.50	1270579.68		0.1	-
12	365340.82	1270581.48		0.1	-
13	365332.07	1270578.37		0.1	-
14	365340.88	1270555.30		0.1	-
15	365339.79	1270554.89		0.1	-
16	365342.89	1270547.09		0.1	-
17	365348.43	1270549.02		0.1	-
18	365352.46	1270538.47		0.1	-
19	365336.46	1270532.16		0.1	-
20	365340.57	1270521.16		0.1	-
21	365350.63	1270524.53		0.1	-
22	365363.10	1270488.70		0.1	-
23	365381.89	1270495.53		0.1	-
24	365380.53	1270499.29		0.1	-
25	365365.54	1270493.84		0.1	-
26	365353.11	1270529.59		0.1	-
27	365342.97	1270526.18		0.1	-
28	365341.58	1270529.88		0.1	-
29	365357.60	1270536.19		0.1	-
30	365350.79	1270554.08		0.1	-
31	365345.19	1270552.13		0.1	-
32	365345.01	1270552.57		0.1	-
33	365346.06	1270552.96		0.1	-

34	365337.27	1270575.97	Аналитический метод	0.1	-
35	365338.46	1270576.40		0.1	-
36	365339.18	1270574.48		0.1	-
37	365351.88	1270579.47		0.1	-
38	365351.21	1270581.02		0.1	-
39	365365.32	1270575.70		0.1	-
40	365383.67	1270583.51		0.1	-
41	365382.52	1270592.39		0.1	-
42	365384.23	1270597.49		0.1	-
43	365397.25	1270603.00		0.1	-
1	365388.11	1270632.60		0.1	-

Схема расположения границ публичного сервитута

«Газопровод к жилым домам по ул. Коммунистическая д. 42 г. Йошкар-Ола»

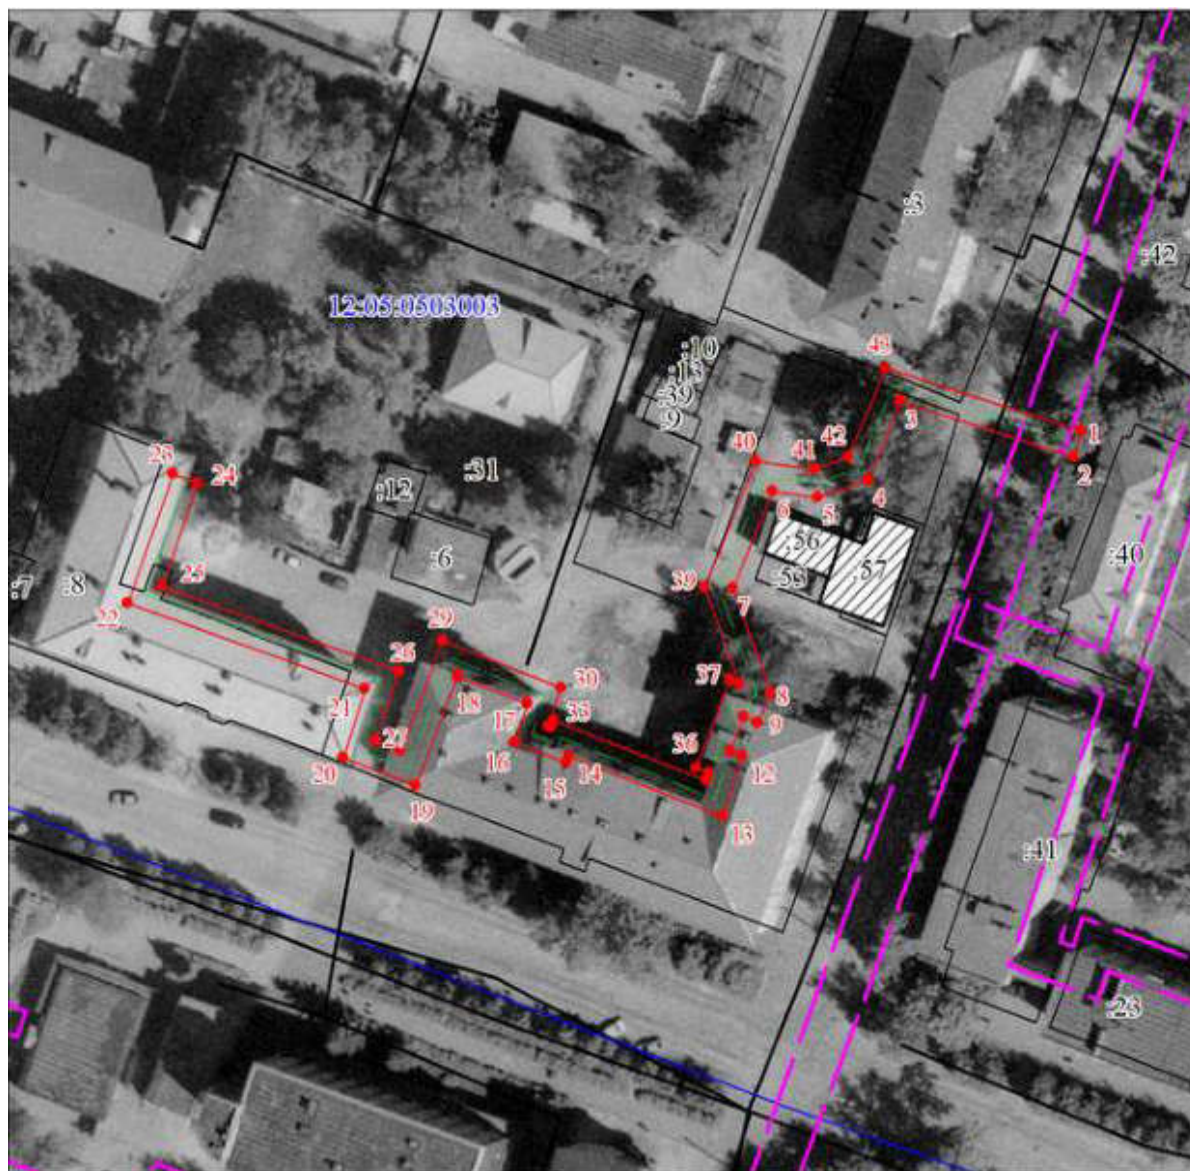

Масштаб 1:1000

Используемые условные знаки и обозначения:	
	Граница охранной зоны
	Часть границы, сведения ЕГРН о которой позволяют однозначно определить ее положение на местности
	Надписи кадастрового номера земельного участка
	Объект капитального строительства
	Объект капитального строительства


ПРИЛОЖЕНИЕ № 2
к постановлению администрации
городского округа «Город Йошкар-Ола»
от 13.08.2024 №909

ГРАФИЧЕСКОЕ ОПИСАНИЕ

местоположения границ публичного сервитута для использования земельных участков и (или) земель в целях эксплуатации линейного объекта системы газоснабжения, их неотъемлемых технологических частей, являющихся объектами местного значения «Газопровод-ввод в котельную № 24 60-й квартал г. Йошкар-Ола»

Сведения об объекте		
N п/п	Характеристики объекта	Описание характеристик
1	Местоположение объекта	Республика Марий Эл, Йошкар-Ола г
2	Площадь объекта ± величина погрешности определения площади ($P \pm \Delta P$), м²	580 ± 8
3	Иные характеристики объекта	1. Публичный сервитут для использования земельных участков и (или) земель в целях эксплуатации линейного объекта системы газоснабжения, их неотъемлемых технологических частей, являющихся объектами местного значения «Газопровод-ввод в котельную № 24 60-й квартал г. Йошкар-Ола», устанавливается сроком на 10 лет в интересах ООО "Газпром газораспределение Йошкар-Ола". Почтовый адрес: Республика Марий Эл, г. Йошкар-Ола, ул. Я.Эшпая, 145, адрес электронной почты: marigas@mari-el.ru

Сведения о местоположении границ объекта					
1. Система координат МСК-12, зона 1					
2. Сведения о характерных точках границ объекта					
Обозначение характерных точек границ	Координаты, м		Метод определения координат характерной точки	Средняя квадратическая погрешность положения характерной точки (Mt), м	Описание обозначения точки на местности (при наличии)
	X	Y			
1	2	3	4	5	6
1	365906.93	1270656.64	Аналитический метод	0.1	-
2	365903.11	1270655.48		0.1	-
3	365904.80	1270649.92		0.1	-
4	365895.03	1270646.42		0.1	-
5	365895.53	1270645.02		0.1	-
6	365879.43	1270639.62		0.1	-
7	365878.76	1270640.85		0.1	-
8	365858.01	1270631.62		0.1	-
9	365851.49	1270628.89		0.1	-
10	365833.85	1270622.61		0.1	-
11	365842.07	1270604.35		0.1	-
12	365822.08	1270597.35		0.1	-
13	365807.54	1270592.11		0.1	-
14	365808.90	1270588.35		0.1	-
15	365823.42	1270593.59		0.1	-
16	365847.51	1270602.01		0.1	-
17	365839.27	1270620.29		0.1	-
18	365852.93	1270625.15		0.1	-
19	365859.59	1270627.94		0.1	-
20	365877.02	1270635.69		0.1	-
21	365877.53	1270634.76		0.1	-
22	365900.65	1270642.52			
23	365900.13	1270644.00		0.1	-
24	365909.74	1270647.44		0.1	-
1	365906.93	1270656.64		0.1	-

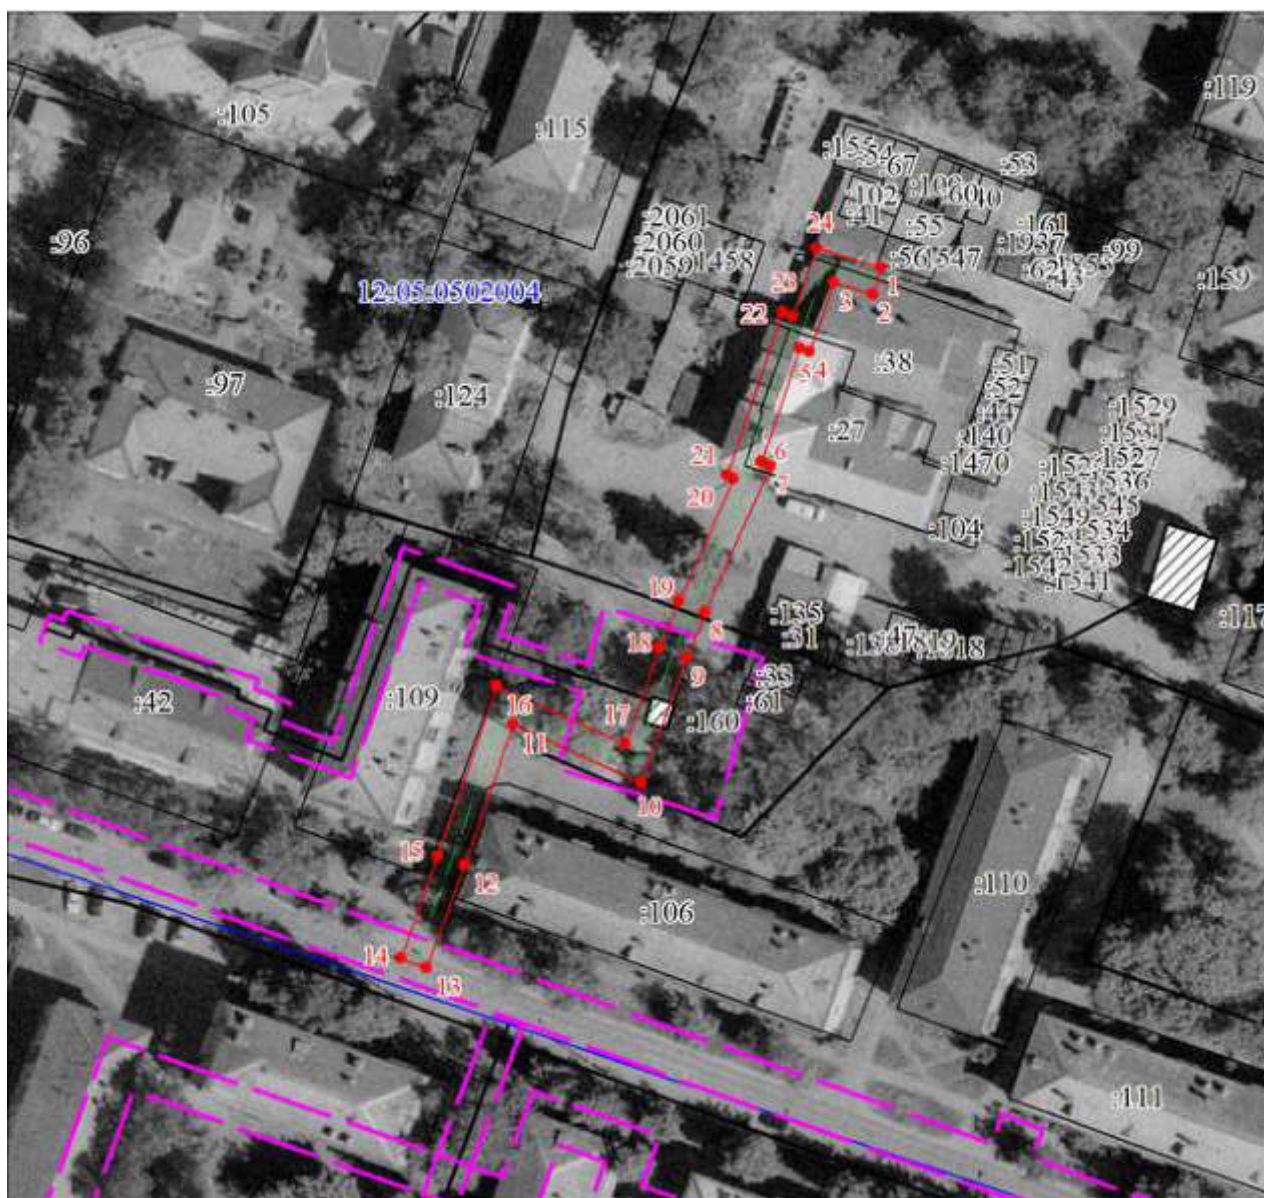

Используемые условные знаки и обозначения:

	Граница охранной зоны
	Часть границы, сведения ЕГРН о которой позволяют однозначно определить ее положение на местности
	Надписи кадастрового номера земельного участка
	Объект капитального строительства
	Объект капитального строительства

ПРИЛОЖЕНИЕ № 3
к постановлению администрации
городского округа «Город Йошкар-Ола»
от 13.08.2024 №909

ГРАФИЧЕСКОЕ ОПИСАНИЕ

местоположения границ публичного сервитута для использования земельных участков и (или) земель
в целях эксплуатации линейного объекта системы газоснабжения, их неотъемлемых технологических
частей, являющихся объектами местного значения «Газопровод к жилым домам
по ул. Красноармейская слобода г. Йошкар-Ола»


Сведения об объекте		
N п/п	Характеристики объекта	Описание характеристик
1	Местоположение объекта	Республика Марий Эл, Йошкар-Ола г
2	Площадь объекта ± величина погрешности определения площади ($P \pm \Delta P$), м²	4474 ± 23
3	Иные характеристики объекта	1. Публичный сервитут для использования земельных участков и (или) земель в целях эксплуатации линейного объекта системы газоснабжения, их неотъемлемых технологических частей, являющихся объектами местного значения «Газопровод к жилым домам по ул. Красноармейская слобода г. Йошкар-Ола», устанавливается сроком на 10 лет в интересах ООО "Газпром газораспределение Йошкар-Ола". Почтовый адрес: Республика Марий Эл, г. Йошкар-Ола, ул. Я.Эшпая, 145, адрес электронной почты: marigas@mari-el.ru

Сведения о местоположении границ объекта					
1. Система координат МСК-12, зона 1					
2. Сведения о характерных точках границ объекта					
Обозначение характерных точек границ	Координаты, м		Метод определения координат характерной точки	Средняя квадратическая погрешность положения характерной точки (Mt), м	Описание обозначения точки на местности (при наличии)
	X	Y			
1	2	3	4	5	6
1	365544.51	1272285.26	Аналитический метод	0.1	-
2	365532.11	1272278.49		0.1	-
3	365534.69	1272273.34		0.1	-
4	365516.69	1272265.23		0.1	-
5	365511.42	1272272.95		0.1	-
6	365504.66	1272268.82		0.1	-
7	365481.48	1272258.40		0.1	-
8	365452.68	1272240.19		0.1	-
9	365454.88	1272216.10		0.1	-
10	365441.14	1272209.37		0.1	-
11	365438.75	1272213.85		0.1	-
12	365425.16	1272207.08		0.1	-
13	365423.25	1272202.35		0.1	-
14	365388.52	1272181.45		0.1	-
15	365402.11	1272158.84		0.1	-
16	365415.80	1272136.51		0.1	-
17	365425.50	1272121.55		0.1	-
18	365418.11	1272116.87		0.1	-
19	365408.75	1272110.55		0.1	-
1	2	3	4	5	6



20	365401.44	1272124.12	Аналитический метод	0.1	-
21	365368.99	1272107.09		0.1	-
22	365371.08	1272103.09		0.1	-
23	365354.23	1272094.47		0.1	-
24	365348.81	1272104.90		0.1	-
25	365345.54	1272113.46		0.1	-
26	365327.86	1272164.34		0.1	-
27	365312.21	1272156.77		0.1	-
28	365313.63	1272153.45		0.1	-
29	365291.21	1272144.12		0.1	-
30	365292.68	1272141.19		0.1	-
31	365281.07	1272134.62		0.1	-
32	365281.30	1272134.21		0.1	-
33	365274.82	1272130.57		0.1	-
34	365271.90	1272129.22		0.1	-
35	365242.20	1272114.02		0.1	-
36	365228.45	1272117.26		0.1	-
37	365219.21	1272114.58		0.1	-
38	365179.41	1272102.22		0.1	-
39	365157.67	1272095.03		0.1	-
40	365153.85	1272104.93		0.1	-
41	365132.02	1272096.68		0.1	-
42	365131.29	1272098.73		0.1	-
43	365128.11	1272097.59		0.1	-
44	365126.89	1272099.29		0.1	-
45	365123.44	1272101.36		0.1	-
46	365120.05	1272101.92		0.1	-
47	365115.22	1272100.76		0.1	-
48	365111.68	1272098.20		0.1	-
49	365109.10	1272091.35		0.1	-
50	365110.75	1272085.62		0.1	-
51	365084.72	1272076.04		0.1	-
52	365045.90	1272061.31		0.1	-
53	365062.30	1272014.01		0.1	-
54	365070.32	1271991.61		0.1	-
55	365060.54	1271988.47		0.1	-
56	365076.80	1271941.26		0.1	-
57	365095.84	1271886.81		0.1	-
58	365105.00	1271861.45		0.1	-
59	365112.64	1271864.95		0.1	-
60	365128.63	1271869.60		0.1	-
61	365151.77	1271876.46		0.1	-
62	365150.63	1271880.30		0.1	-
63	365127.51	1271873.44		0.1	-
64	365111.24	1271868.71		0.1	-
65	365107.28	1271866.89		0.1	-
66	365099.60	1271888.15		0.1	-
67	365080.58	1271942.58		0.1	-
68	365065.66	1271985.91		0.1	-
69	365075.48	1271989.07		0.1	-
70	365066.08	1272015.33		0.1	-
71	365050.96	1272058.95		0.1	-
1	2	3	4	5	6


72	365086.12	1272072.30	Аналитический метод	0.1	-
73	365113.10	1272082.23		0.1	-
74	365117.64	1272079.50		0.1	-
75	365121.62	1272079.56		0.1	-
76	365124.90	1272080.43		0.1	-
77	365128.76	1272083.41		0.1	-
78	365130.64	1272087.14		0.1	-
79	365130.63	1272091.88		0.1	-
80	365151.55	1272099.79		0.1	-
81	365155.31	1272090.03		0.1	-
82	365180.63	1272098.42		0.1	-
83	365220.37	1272110.74		0.1	-
84	365228.55	1272113.12		0.1	-
85	365242.72	1272109.78		0.1	-
86	365273.66	1272125.62		0.1	-
87	365276.64	1272127.01		0.1	-
88	365286.78	1272132.69		0.1	-
89	365286.53	1272133.12		0.1	-
90	365297.96	1272139.57		0.1	-
91	365296.71	1272142.08		0.1	-
92	365318.89	1272151.31		0.1	-
93	365317.39	1272154.83		0.1	-
94	365325.56	1272158.78		0.1	-
95	365341.78	1272112.08		0.1	-
96	365345.15	1272103.26		0.1	-
97	365352.51	1272089.11		0.1	-
98	365376.50	1272101.37		0.1	-
99	365374.39	1272105.41		0.1	-
100	365399.80	1272118.74		0.1	-
101	365407.33	1272104.77		0.1	-
102	365420.29	1272113.53		0.1	-
103	365431.06	1272120.33		0.1	-
104	365419.18	1272138.65		0.1	-
105	365405.53	1272160.92		0.1	-
106	365394.00	1272180.09		0.1	-
107	365426.45	1272199.61		0.1	-
108	365428.30	1272204.18		0.1	-
109	365437.05	1272208.53		0.1	-
110	365439.44	1272204.09		0.1	-
111	365459.12	1272213.72		0.1	-
112	365456.88	1272238.11		0.1	-
113	365483.38	1272254.86		0.1	-
114	365506.52	1272265.28		0.1	-
115	365510.26	1272267.55		0.1	-
116	365515.27	1272260.21		0.1	-
117	365540.13	1272271.40		0.1	-
118	365537.41	1272276.83		0.1	-
119	365546.43	1272281.74		0.1	-
1	365544.51	1272285.26		0.1	-

Схема расположения границ публичного сервитута
 «Газопровод к жилым домам по ул. Красноармейская слобода г. Йошкар-Ола»

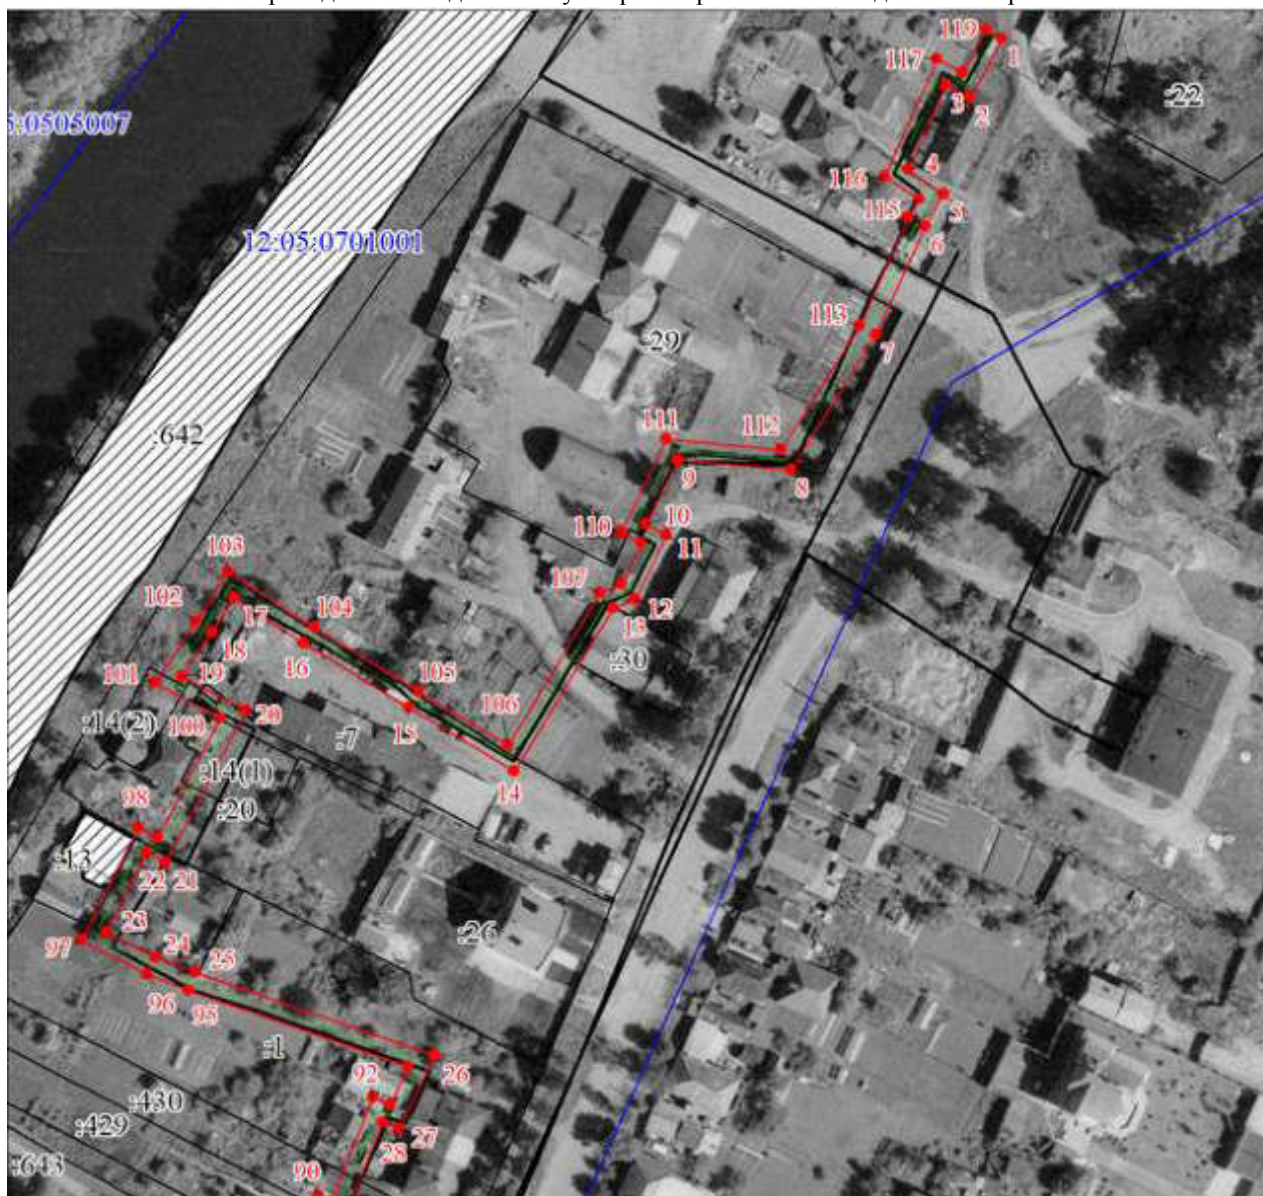


Масштаб 1:500

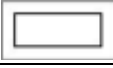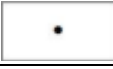Используемые условные знаки и обозначения:	
	Граница охранной зоны
	Часть границы, сведения ЕГРН о которой позволяют однозначно определить ее положение на местности
	Надписи кадастрового номера земельного участка
	Объект капитального строительства
	Объект капитального строительства

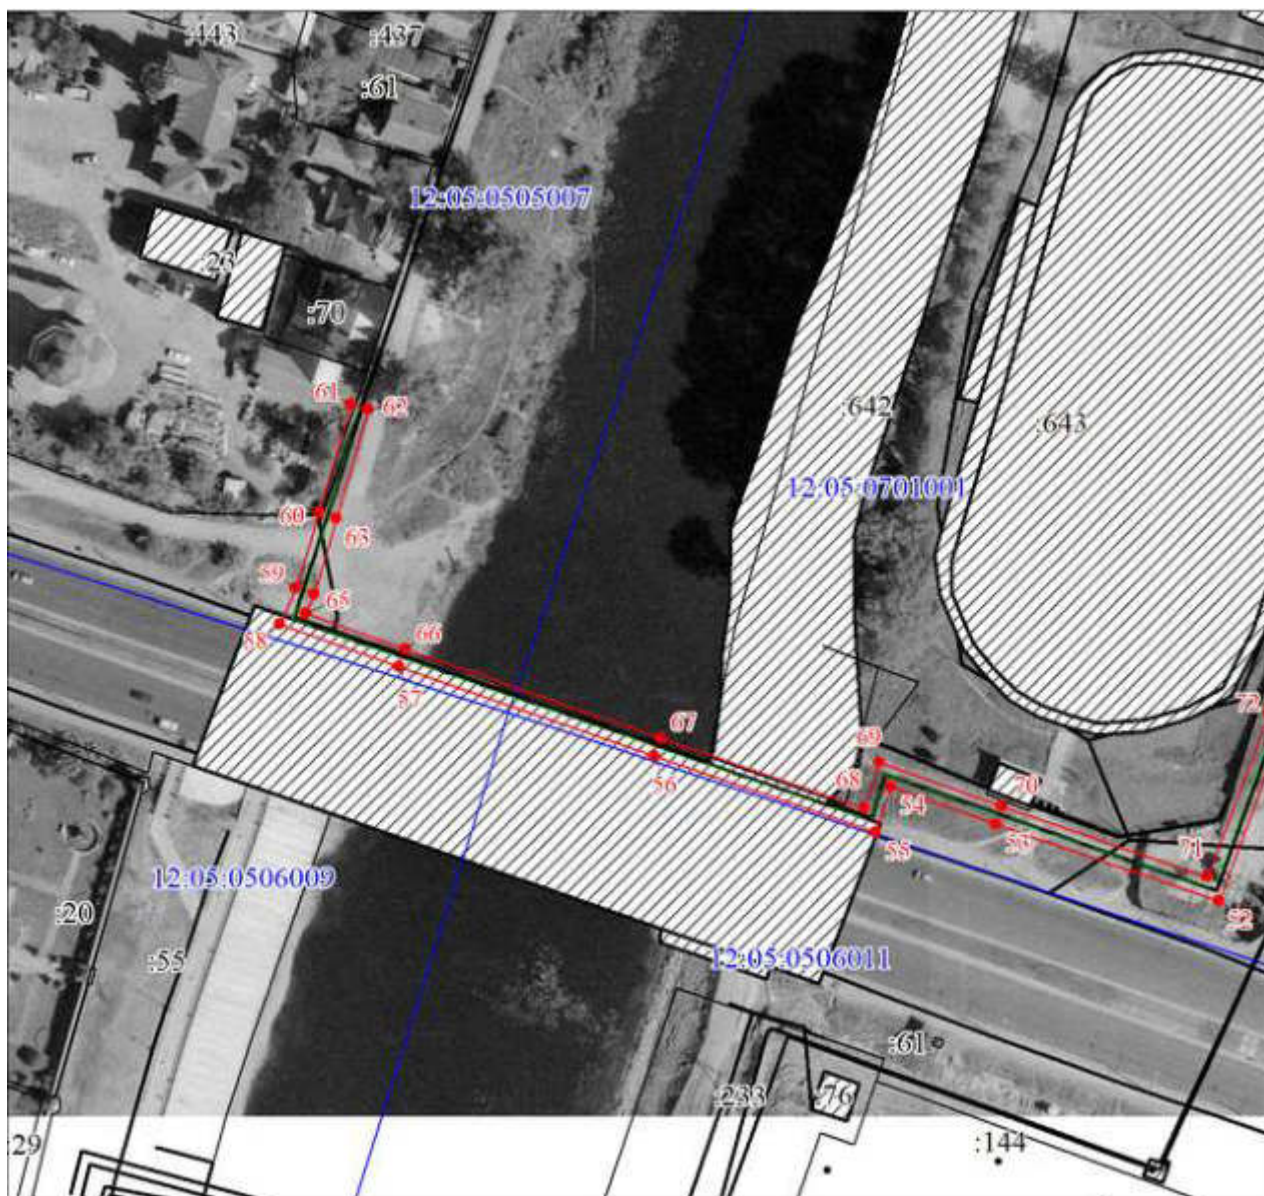

Масштаб 1:500

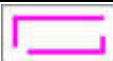Используемые условные знаки и обозначения:	
	Граница охранной зоны
	Часть границы, сведения ЕГРН о которой позволяют однозначно определить ее положение на местности
	Надписи кадастрового номера земельного участка
	Объект капитального строительства
	Объект капитального строительства

ПРИЛОЖЕНИЕ № 4
к постановлению администрации
городского округа «Город Йошкар-Ола»
от 13.08.2024 №909

ГРАФИЧЕСКОЕ ОПИСАНИЕ

местоположения границ публичного сервитута для использования земельных участков и (или) земель в целях эксплуатации линейного объекта системы газоснабжения, их неотъемлемых технологических частей, являющихся объектами местного значения «Газопровод по ул.Некрасова (от ГРП Оршанского шоссе до ул.Грибоедова)»

Сведения об объекте		
N п/п	Характеристики объекта	Описание характеристик
1	Местоположение объекта	Республика Марий Эл, Йошкар-Ола г
2	Площадь объекта ± величина погрешности определения площади ($P \pm \Delta P$), м²	6272 ± 28
3	Иные характеристики объекта	1. Публичный сервитут для использования земельных участков и (или) земель в целях эксплуатации линейного объекта системы газоснабжения, их неотъемлемых технологических частей, являющихся объектами местного значения «Газопровод по ул.Некрасова (от ГРП Оршанского шоссе до ул.Грибоедова)», устанавливается сроком на 10 лет в интересах ООО "Газпром газораспределение Йошкар-Ола". Почтовый адрес: Республика Марий Эл, г. Йошкар-Ола, ул. Я.Эшпая, 145, адрес электронной почты: marigas@mari-el.ru

Сведения о местоположении границ объекта					
1. Система координат МСК-12, зона 1					
2. Сведения о характерных точках границ объекта					
Обозначение характерных точек границ	Координаты, м		Метод определения координат характерной точки	Средняя квадратическая погрешность положения характерной точки (Mt), м	Описание обозначения точки на местности (при наличии)
	X	Y			
1	2	3	4	5	6
1	366290.16	1272518.71	Аналитический метод	0.1	-
2	366287.40	1272515.81		0.1	-
3	366306.79	1272497.25		0.1	-
4	366272.59	1272465.68		0.1	-
5	366233.11	1272430.09		0.1	-
6	366193.68	1272394.40		0.1	-
7	366104.31	1272313.39		0.1	-
8	366106.99	1272310.43		0.1	-
9	366196.36	1272391.44		0.1	-
10	366235.79	1272427.13		0.1	-
11	366275.29	1272462.72		0.1	-
12	366309.66	1272494.45		0.1	-
13	366316.89	1272487.39		0.1	-
14	366330.00	1272474.00		0.1	-
15	366342.41	1272460.60		0.1	-
16	366371.41	1272427.71		0.1	-
17	366387.73	1272408.91		0.1	-
18	366401.47	1272393.11		0.1	-
19	366408.27	1272385.25		0.1	-

1	2	3	4	5	6
20	366419.38	1272375.70	Аналитический метод	0.1	-
21	366422.71	1272378.73		0.1	-
22	366455.21	1272342.16		0.1	-
23	366488.08	1272304.91		0.1	-
24	366501.85	1272289.60		0.1	-
25	366525.08	1272263.18		0.1	-
26	366542.59	1272243.42		0.1	-
27	366559.74	1272224.09		0.1	-
28	366570.84	1272210.71		0.1	-
29	366588.66	1272190.35		0.1	-
30	366606.95	1272169.82		0.1	-
31	366621.82	1272153.03		0.1	-
32	366630.61	1272143.09		0.1	-
33	366659.63	1272110.35		0.1	-
34	366662.07	1272107.37		0.1	-
35	366663.29	1272105.33		0.1	-
36	366664.80	1272101.73		0.1	-
37	366667.96	1272091.84		0.1	-
38	366678.40	1272062.48		0.1	-
39	366688.55	1272034.77		0.1	-
40	366703.11	1271993.29		0.1	-
41	366716.83	1271955.02		0.1	-
42	366723.34	1271937.07		0.1	-
43	366733.67	1271909.44		0.1	-
44	366745.60	1271876.63		0.1	-
45	366749.81	1271865.53		0.1	-
46	366763.42	1271827.50		0.1	-
47	366776.82	1271789.22		0.1	-
48	366786.21	1271761.23		0.1	-
49	366800.43	1271720.79		0.1	-
50	366809.63	1271694.45		0.1	-
51	366818.19	1271670.49		0.1	-
52	366835.51	1271620.29		0.1	-
53	366827.83	1271617.41		0.1	-
54	366779.97	1271600.67		0.1	-
55	366768.05	1271596.70		0.1	-
56	366736.43	1271585.78		0.1	-
57	366693.04	1271570.79		0.1	-
58	366662.76	1271560.45		0.1	-
59	366648.05	1271555.22		0.1	-
60	366655.17	1271537.61		0.1	-
61	366658.87	1271539.11		0.1	-
62	366653.28	1271552.93		0.1	-
63	366664.06	1271556.67		0.1	-
64	366694.34	1271567.01		0.1	-
65	366737.73	1271582.00		0.1	-
66	366769.33	1271592.92		0.1	-
67	366781.27	1271596.89		0.1	-
68	366829.19	1271613.65		0.1	-
69	366840.55	1271617.91		0.1	-
70	366821.97	1271671.81		0.1	-
71	366813.41	1271695.79		0.1	-

1	2	3	4	5	6
72	366804.21	1271722.11	Аналитический метод	0.1	-
73	366789.99	1271762.53		0.1	-
74	366780.60	1271790.52		0.1	-
75	366767.20	1271828.84		0.1	-
76	366753.57	1271866.91		0.1	-
77	366749.34	1271878.03		0.1	-
78	366737.43	1271910.82		0.1	-
79	366727.10	1271938.45		0.1	-
80	366720.59	1271956.38		0.1	-
81	366706.87	1271994.63		0.1	-
82	366692.31	1272036.13		0.1	-
83	366682.16	1272063.84		0.1	-
84	366671.76	1272093.12		0.1	-
85	366668.56	1272103.11		0.1	-
86	366666.87	1272107.15		0.1	-
87	366665.33	1272109.71		0.1	-
88	366662.69	1272112.93		0.1	-
89	366633.61	1272145.75		0.1	-
90	366624.82	1272155.69		0.1	-
91	366609.95	1272172.48		0.1	-
92	366591.66	1272192.99		0.1	-
93	366573.88	1272213.31		0.1	-
94	366562.78	1272226.69		0.1	-
95	366545.59	1272246.08		0.1	-
96	366528.08	1272265.82		0.1	-
97	366504.83	1272292.26		0.1	-
98	366491.06	1272307.57		0.1	-
99	366458.21	1272344.82		0.1	-
100	366423.01	1272384.41		0.1	-
101	366419.30	1272381.04		0.1	-
102	366411.11	1272388.09		0.1	-
103	366404.49	1272395.73		0.1	-
104	366390.75	1272411.53		0.1	-
105	366374.43	1272430.35		0.1	-
106	366345.37	1272463.28		0.1	-
107	366332.90	1272476.76		0.1	-
108	366319.71	1272490.23		0.1	-
109	366311.10	1272498.64		0.1	-
110	366290.16	1272518.71		0.1	-
111	366804.21	1271722.11		0.1	-
112	366789.99	1271762.53		0.1	-
113	366780.60	1271790.52		0.1	-
114	366767.20	1271828.84		0.1	-
115	366753.57	1271866.91		0.1	-
116	366749.34	1271878.03		0.1	-
117	366737.43	1271910.82		0.1	-
118	366727.10	1271938.45		0.1	-
119	366720.59	1271956.38		0.1	-
1	366706.87	1271994.63		0.1	-


Схема расположения границ публичного сервитута
«Газопровод по ул.Некрасова (от ГРП Оршанского шоссе до ул.Грибоедова)»



Используемые условные знаки и обозначения:	
	Граница охранной зоны
	Часть границы, сведения ЕГРН о которой позволяют однозначно определить ее положение на местности
	Надписи кадастрового номера земельного участка
	Объект капитального строительства
	Объект капитального строительства




Масштаб 1:1500

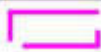Используемые условные знаки и обозначения:	
	Граница охранной зоны
	Часть границы, сведения ЕГРН о которой позволяют однозначно определить ее положение на местности
	Надписи кадастрового номера земельного участка
	Объект капитального строительства
	Объект капитального строительства




Используемые условные знаки и обозначения:

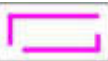	Граница охранной зоны
	Часть границы, сведения ЕГРН о которой позволяют однозначно определить ее положение на местности
	Надписи кадастрового номера земельного участка
	Объект капитального строительства
	Объект капитального строительства



Используемые условные знаки и обозначения:	
	Граница охранной зоны
	Часть границы, сведения ЕГРН о которой позволяют однозначно определить ее положение на местности
	Надписи кадастрового номера земельного участка
	Объект капитального строительства
	Объект капитального строительства

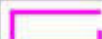

Используемые условные знаки и обозначения:	
	Граница охранной зоны
	Часть границы, сведения ЕГРН о которой позволяют однозначно определить ее положение на местности
	Надписи кадастрового номера земельного участка
	Объект капитального строительства
	Объект капитального строительства

ПРИЛОЖЕНИЕ № 5
к постановлению администрации
городского округа «Город Йошкар-Ола»
от 13.08.2024 №909

ГРАФИЧЕСКОЕ ОПИСАНИЕ


местоположения публичного сервитута для использования земельных участков и (или) земель в целях эксплуатации линейного объекта системы газоснабжения, их неотъемлемых технологических частей, являющихся объектами местного значения «Газопровод к 24-кв. пристрою жилого дома № 11 ул. Лобачевского г. Йошкар-Ола»

Сведения об объекте		
N п/п	Характеристики объекта	Описание характеристик
1	Местоположение объекта	Республика Марий Эл, Йошкар-Ола г
2	Площадь объекта ± величина погрешности определения площади ($P \pm \Delta P$), м²	608 ± 9
3	Иные характеристики объекта	1. Публичный сервитут для использования земельных участков и (или) земель в целях эксплуатации линейного объекта системы газоснабжения, их неотъемлемых технологических частей, являющихся объектами местного значения «Газопровод к 24-кв. пристрою жилого дома № 11 ул. Лобачевского г. Йошкар-Ола», устанавливается сроком на 10 лет в интересах ООО "Газпром газораспределение Йошкар-Ола". Почтовый адрес: Республика Марий Эл, г. Йошкар-Ола, ул. Я.Эшпая, 145, адрес электронной почты: marigas@mari-el.ru


Сведения о местоположении границ объекта					
1. Система координат МСК-12, зона 1					
2. Сведения о характерных точках границ объекта					
Обозначение характерных точек границ	Координаты, м		Метод определения координат характерной точки	Средняя квадратическая погрешность положения характерной точки (Mt), м	Описание обозначения точки на местности (при наличии)
	X	Y			
1	2	3	4	5	6
1	364079.68	1270025.91	Аналитический метод	0.1	-
2	364075.05	1270020.75		0.1	-
3	364080.82	1270009.81		0.1	-
4	364076.17	1270003.89		0.1	-
5	364075.61	1270004.31		0.1	-
6	364073.21	1270001.11		0.1	-
7	364076.91	1269998.35		0.1	-
8	364083.57	1270006.83		0.1	-
9	364086.20	1270004.90		0.1	-
10	364085.17	1270003.52		0.1	-
11	364100.63	1269993.45		0.1	-
12	364107.59	1270003.58		0.1	-
13	364109.88	1270001.92		0.1	-
14	364108.59	1270000.00		0.1	-
15	364119.29	1269992.13		0.1	-
16	364127.74	1270003.01		0.1	-
17	364131.01	1270000.78		0.1	-
18	364140.76	1270012.60		0.1	-
19	364146.82	1270007.83		0.1	-
1	2	3	4	5	6

20	364147.35	1270008.43	Аналитический метод	0.1	-
21	364148.64	1270007.48		0.1	-
22	364149.62	1270008.68		0.1	-
23	364150.75	1270007.90		0.1	-
24	364156.51	1270015.33		0.1	-
25	364155.64	1270016.04		0.1	-
26	364156.99	1270017.73		0.1	-
27	364153.87	1270020.23		0.1	-
28	364150.06	1270015.46		0.1	-
29	364150.97	1270014.71		0.1	-
30	364149.91	1270013.34		0.1	-
31	364148.84	1270014.08		0.1	-
32	364147.94	1270012.96		0.1	-
33	364146.79	1270013.81		0.1	-
34	364146.34	1270013.31		0.1	-
35	364141.65	1270016.99		0.1	-
36	364137.19	1270020.27		0.1	-
37	364138.45	1270022.25		0.1	-
38	364137.26	1270023.20		0.1	-
39	364137.47	1270023.54		0.1	-
40	364134.13	1270025.72		0.1	-
41	364131.92	1270022.36		0.1	-
42	364133.15	1270021.37		0.1	-
43	364131.81	1270019.27		0.1	-
44	364137.59	1270015.02		0.1	-
45	364130.25	1270006.14		0.1	-
46	364126.90	1270008.45		0.1	-
47	364118.53	1269997.67		0.1	-
48	364114.05	1270000.96		0.1	-
49	364115.34	1270002.90		0.1	-
50	364106.61	1270009.22		0.1	-
51	364099.55	1269998.93		0.1	-
52	364090.93	1270004.54		0.1	-
53	364091.84	1270005.74		0.1	-
54	364084.75	1270010.92		0.1	-
55	364079.89	1270020.15		0.1	-
56	364082.66	1270023.25		0.1	-
1	364079.68	1270025.91		0.1	-

«Газопровод к 24-кв. пристрою жилого дома № 11 ул.Лобачевского г. Йошкар-Ола»

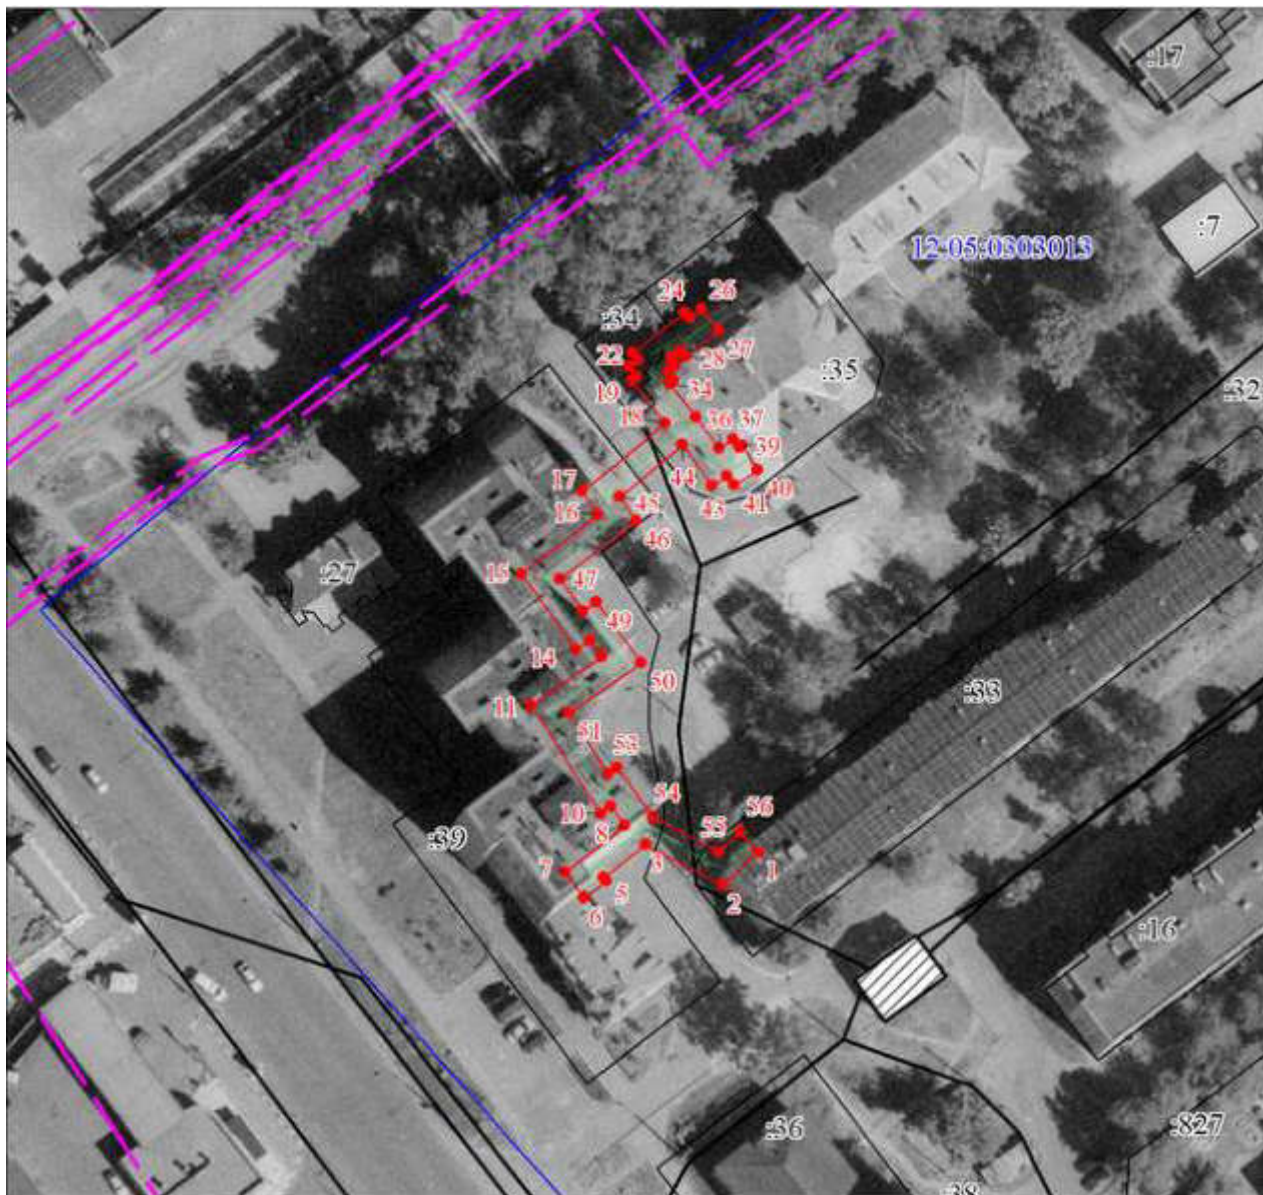

Масштаб 1:1000

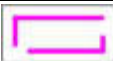Используемые условные знаки и обозначения:	
	Граница охранной зоны
	Часть границы, сведения ЕГРН о которой позволяют однозначно определить ее положение на местности
	Надписи кадастрового номера земельного участка
	Объект капитального строительства
	Объект капитального строительства

ПРИЛОЖЕНИЕ № 6
к постановлению администрации
городского округа «Город Йошкар-Ола»
от 13.08.2024 №909


ГРАФИЧЕСКОЕ ОПИСАНИЕ

местоположения границ публичного сервитута для использования земельных участков и (или) земель в целях эксплуатации линейного объекта системы газоснабжения, их неотъемлемых технологических частей, являющихся объектами местного значения «Газопровод-ввод в котельную № 26 "Обувьторг" г. Йошкар-Ола»


Сведения об объекте		
Н п/п	Характеристики объекта	Описание характеристик
1	Местоположение объекта	Республика Марий Эл, Йошкар-Ола г
2	Площадь объекта $\pm$ величина погрешности определения площади ($P \pm \Delta P$), м ²	421 $\pm$ 7
3	Иные характеристики объекта	1. Публичный сервитут для использования земельных участков и (или) земель в целях эксплуатации линейного объекта системы газоснабжения, их неотъемлемых технологических частей, являющихся объектами местного значения «Газопровод-ввод в котельную № 26 "Обувьторг" г. Йошкар-Ола», устанавливается сроком на 10 лет в интересах ООО "Газпром газораспределение Йошкар-Ола". Почтовый адрес: Республика Марий Эл, г. Йошкар-Ола, ул. Я.Эшпая, 145, адрес электронной почты: marigas@mari-el.ru

Сведения о местоположении границ объекта					
1. Система координат МСК-12, зона 1					
2. Сведения о характерных точках границ объекта					
Обозначение характерных точек границ	Координаты, м		Метод определения координат характерной точки	Средняя квадратическая погрешность положения характерной точки (Mt), м	Описание обозначения точки на местности (при наличии)
	X	Y			
1	2	3	4	5	6
1	362449.10	1272144.70	Аналитический метод	0.1	-
2	362399.60	1272119.26		0.1	-
3	362355.44	1272096.75		0.1	-
4	362357.26	1272093.19		0.1	-
5	362401.42	1272115.70		0.1	-
6	362450.92	1272141.14		0.1	-
1	362449.10	1272144.70		0.1	-

Схема расположения границ публичного сервитута
«Газопровод-ввод в котельную № 26 "Обувьторг" г. Йошкар-Ола»

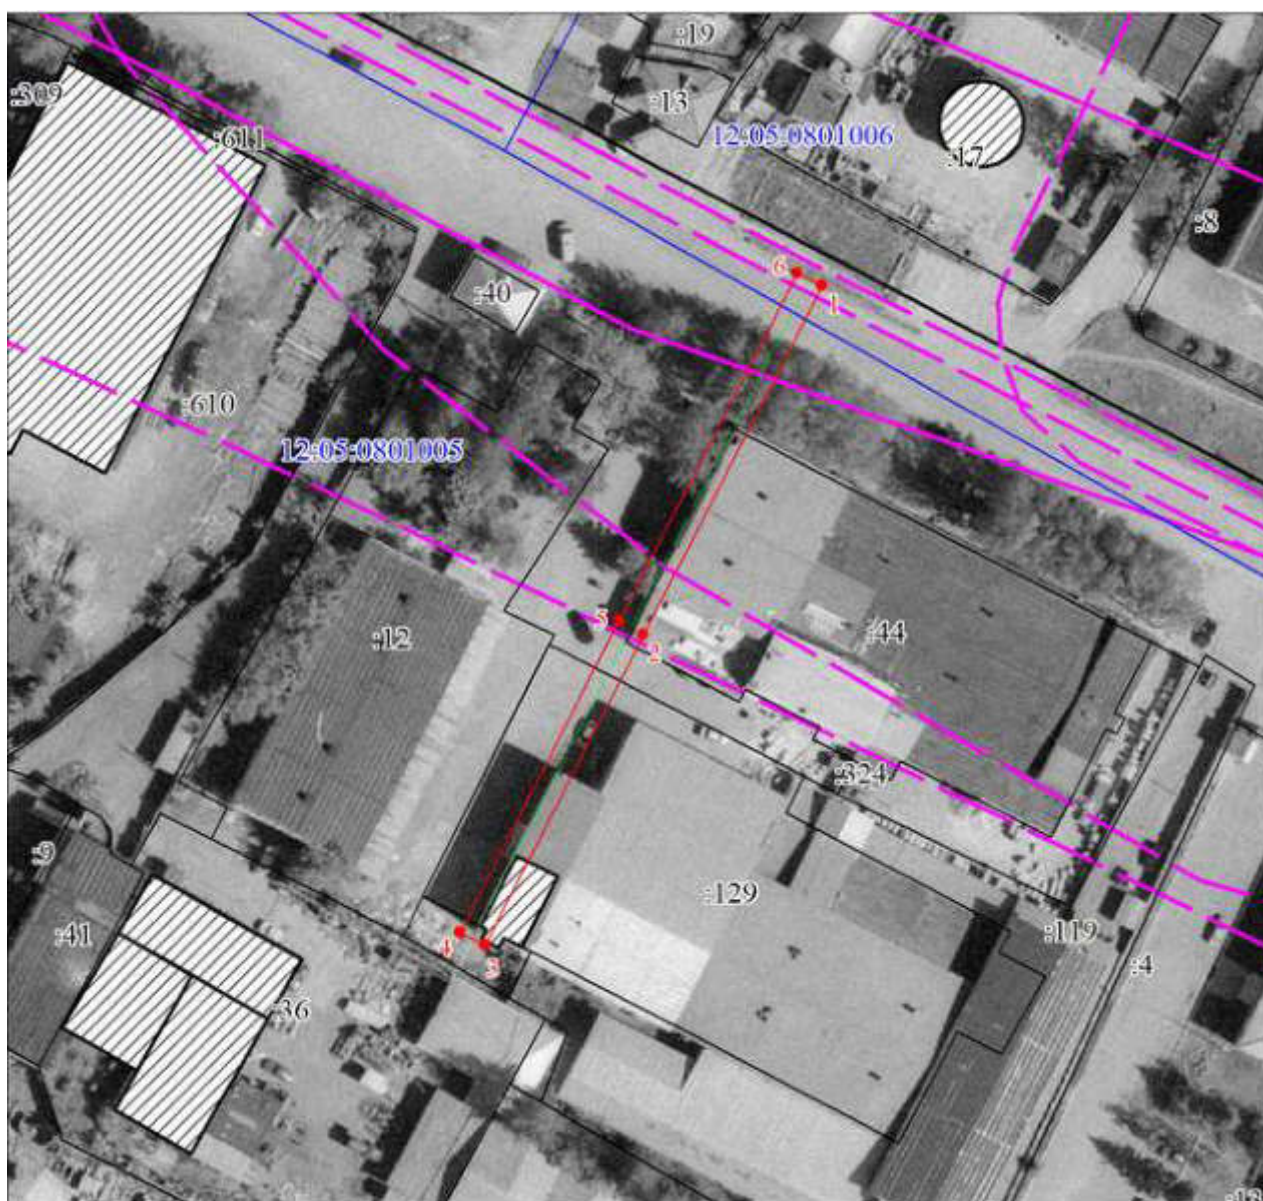

Масштаб 1:1000

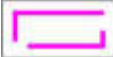Используемые условные знаки и обозначения:	
	Граница охранной зоны
	Часть границы, сведения ЕГРН о которой позволяют однозначно определить ее положение на местности
	Надписи кадастрового номера земельного участка
	Объект капитального строительства
	Объект капитального строительства

ПРИЛОЖЕНИЕ № 7
к постановлению администрации
городского округа «Город Йошкар-Ола»
от 13.08.2024 №909

ГРАФИЧЕСКОЕ ОПИСАНИЕ

местоположения границ публичного сервитута для использования земельных участков и (или) земель в целях эксплуатации линейного объекта системы газоснабжения, их неотъемлемых технологических частей, являющихся объектами местного значения «Газопроводы к жилому дому по ул. Петрова д. 21 и ШРП»


Сведения об объекте		
N п/п	Характеристики объекта	Описание характеристик
1	Местоположение объекта	Республика Марий Эл, Йошкар-Ола г
2	Площадь объекта ± величина погрешности определения площади ($P \pm \Delta P$), м²	1133 ± 12
3	Иные характеристики объекта	1. Публичный сервитут для использования земельных участков и (или) земель в целях эксплуатации линейного объекта системы газоснабжения, их неотъемлемых технологических частей, являющихся объектами местного значения «Газопроводы к жилому дому по ул. Петрова д. 21 и ШРП», устанавливается сроком на 10 лет в интересах ООО "Газпром газораспределение Йошкар-Ола". Почтовый адрес: Республика Марий Эл, г. Йошкар-Ола, ул. Я.Эшпая, 145, адрес электронной почты: marigas@marisel.ru

Сведения о местоположении границ объекта					
1. Система координат МСК-12, зона 1					
2. Сведения о характерных точках границ объекта					
Обозначение характерных точек границ	Координаты, м		Метод определения координат характерной точки	Средняя квадратическая погрешность положения характерной точки (Mt), м	Описание обозначения точки на местности (при наличии)
	X	Y			
1	2	3	4	5	6
1	364769.70	1272933.26	Аналитический метод	0.1	-
2	364765.98	1272931.78		0.1	-
3	364770.26	1272921.00		0.1	-
4	364772.98	1272914.10		0.1	-
5	364784.56	1272884.82		0.1	-
6	364790.96	1272868.22		0.1	-
7	364792.10	1272865.52		0.1	-
8	364795.86	1272866.44		0.1	-
9	364808.14	1272870.96		0.1	-
10	364824.48	1272876.74		0.1	-
11	364833.04	1272879.90		0.1	-
12	364837.30	1272881.39		0.1	-
13	364845.43	1272858.50		0.1	-
14	364846.76	1272856.59		0.1	-
15	364848.81	1272856.75		0.1	-
16	364850.87	1272857.50		0.1	-
17	364860.64	1272831.11		0.1	-
18	364866.30	1272833.48		0.1	-
19	364866.04	1272834.14		0.1	-
20	364901.85	1272846.96		0.1	-
21	364905.08	1272839.10		0.1	-
22	364921.92	1272845.50		0.1	-
23	364917.87	1272855.88		0.1	-
24	364932.76	1272861.68		0.1	-
25	364927.30	1272875.62		0.1	-
26	364923.58	1272874.16		0.1	-
27	364927.58	1272863.96		0.1	-
28	364912.69	1272858.16		0.1	-
29	364916.72	1272847.80		0.1	-
30	364907.30	1272844.22		0.1	-
31	364904.09	1272852.02		0.1	-
32	364862.54	1272837.13		0.1	-
33	364853.25	1272862.62		0.1	-
34	364848.80	1272861.00		0.1	-

35	364840.28	1272884.92			
1	2	3	4	5	6
36	364839.43	1272885.50	Аналитический метод	0.1	-
37	364837.71	1272885.75		0.1	-
38	364831.68	1272883.66		0.1	-
39	364823.12	1272880.50		0.1	-
40	364806.78	1272874.72		0.1	-
41	364794.48	1272870.23		0.1	-
42	364788.28	1272886.28		0.1	-
43	364776.70	1272915.56		0.1	-
44	364773.98	1272922.48		0.1	-
1	364769.70	1272933.26		0.1	-

Схема расположения границ публичного сервитута

«Газопроводы к жилому дому по ул. Петрова д. 21 и ШРП»

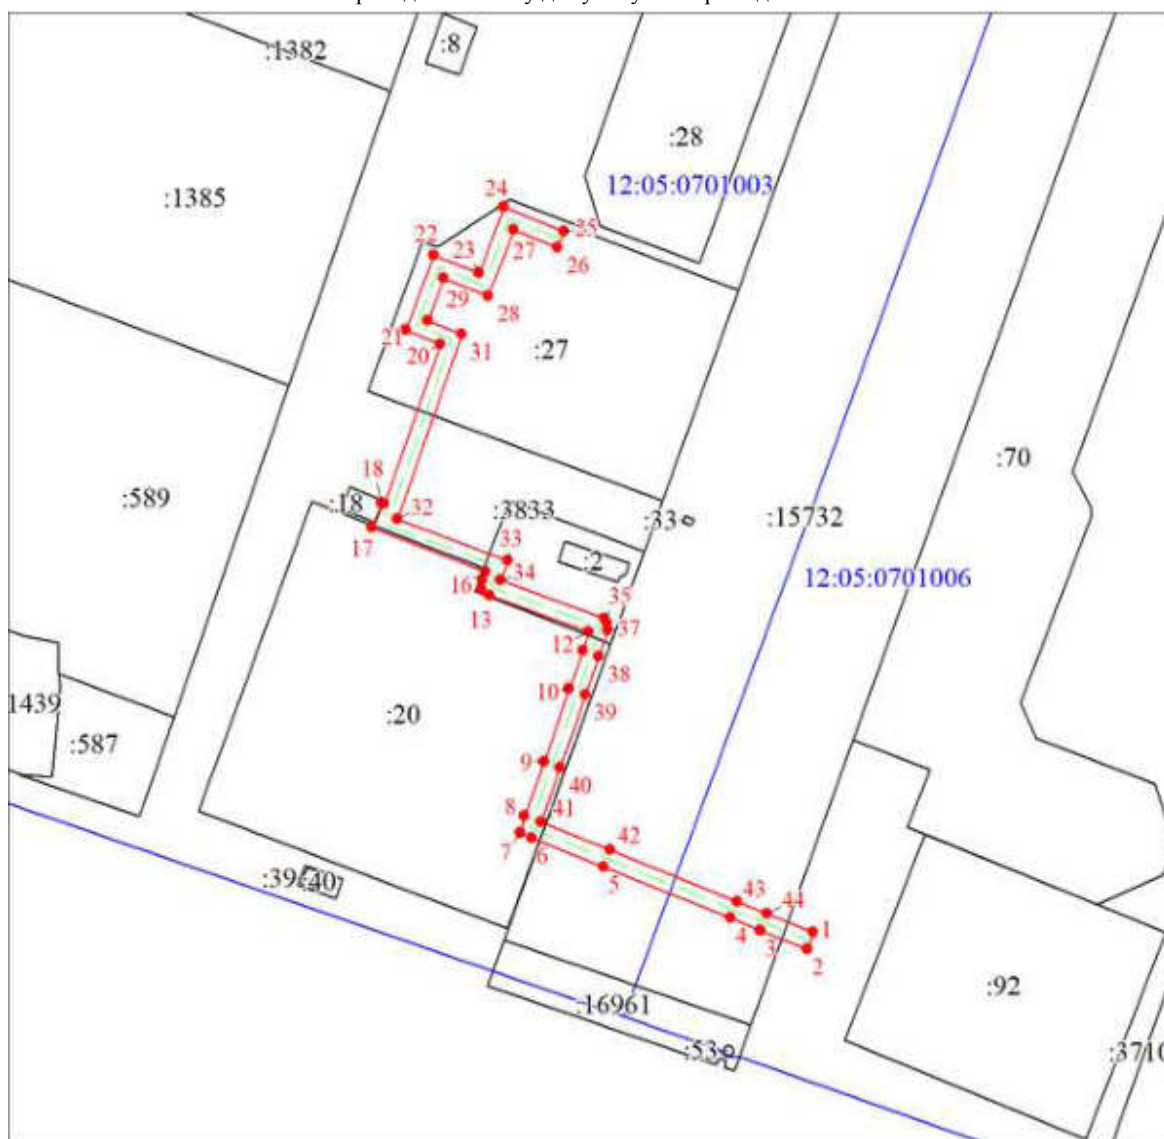

Масштаб 1:1500

Используемые условные знаки и обозначения:	
	Граница охранной зоны
	Часть границы, сведения ЕГРН о которой позволяют однозначно определить ее положение на местности
	Надписи кадастрового номера земельного участка
	Объект капитального строительства
	Объект капитального строительства

ПРИЛОЖЕНИЕ № 8
к постановлению администрации
городского округа «Город Йошкар-Ола»
от 13.08.2024 №909

О
ГРАФИЧЕСКОЕ ОПИСАНИЕ
местоположения границ публичного сервитута для использования земельных участков
и (или) земель в целях эксплуатации линейного объекта системы газоснабжения,
их неотъемлемых технологических частей, являющихся объектами местного значения
«Газопровод низкого давления по фасаду жилого дома ул. Дмитрова д. 58 г. Йошкар-Ола»

Сведения об объекте		
N п/п	Характеристики объекта	Описание характеристик
1	Местоположение объекта	Республика Марий Эл, Йошкар-Ола г
2	Площадь объекта ± величина погрешности определения площади ($P \pm \Delta P$), м²	687 ± 9
3	Иные характеристики объекта	1. Публичный сервитут для использования земельных участков и (или) земель в целях эксплуатации линейного объекта системы газоснабжения, их неотъемлемых технологических частей, являющихся объектами местного значения «Газопровод низкого давления по фасаду жилого дома ул. Дмитрова д. 58 г. Йошкар-Ола», устанавливается сроком на 10 лет в интересах ООО "Газпром газораспределение Йошкар-Ола". Почтовый адрес: Республика Марий Эл, г. Йошкар-Ола, ул. Я.Эшпая, 145, адрес электронной почты: marigas@mari-el.ru


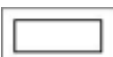
Сведения о местоположении границ объекта					
1. Система координат МСК-12, зона 1					
2. Сведения о характерных точках границ объекта					
Обозначение характерных точек границ	Координаты, м		Метод определения координат характерной точки	Средняя квадратическая погрешность положения характерной точки (Mt), м	Описание обозначения точки на местности (при наличии)
	X	Y			
1	2	3	4	5	6
1	365875.26	1268513.28	Аналитический метод	0.1	-
2	365822.83	1268493.43		0.1	-
3	365824.84	1268487.69		0.1	-
4	365808.85	1268480.77		0.1	-
5	365810.46	1268477.04		0.1	-
6	365829.84	1268485.51		0.1	-
7	365827.89	1268491.07		0.1	-
8	365871.68	1268507.65		0.1	-
9	365877.71	1268489.43		0.1	-
10	365879.04	1268489.88		0.1	-
11	365880.05	1268486.60		0.1	-
12	365885.53	1268488.35		0.1	-
13	365907.25	1268430.54		0.1	-
14	365910.99	1268431.94		0.1	-
15	365887.93	1268493.33		0.1	-
16	365882.69	1268491.64		0.1	-
17	365881.66	1268494.98		0.1	-
18	365880.25	1268494.51		0.1	-
19	365876.15	1268506.87		0.1	-
20	365877.56	1268507.43		0.1	-
1	365875.26	1268513.28		0.1	-

Схема расположения границ публичного сервитута

«Газопровод низкого давления по фасаду жилого дома ул. Дмитрова д. 58 г. Йошкар-Ола»

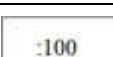

Масштаб 1:1000

Используемые условные знаки и обозначения:	
	Граница охранной зоны
	Часть границы, сведения ЕГРН о которой позволяют однозначно определить ее положение на местности
	Надписи кадастрового номера земельного участка
	Объект капитального строительства
	Объект капитального строительства

ПРИЛОЖЕНИЕ № 9
к постановлению администрации
городского округа «Город Йошкар-Ола»
от 13.08.2024 №909



ГРАФИЧЕСКОЕ ОПИСАНИЕ

местоположения границ публичного сервитута для использования земельных участков и (или) земель в целях эксплуатации линейного объекта системы газоснабжения, их неотъемлемых технологических частей, являющихся объектами местного значения «Газопровод к гаражу институту Агропроект ул. Серова г. Йошкар-Ола»

Сведения об объекте		
N п/п	Характеристики объекта	Описание характеристик
1	Местоположение объекта	Республика Марий Эл, Йошкар-Ола г
2	Площадь объекта ± величина погрешности определения площади ($P \pm \Delta P$), м²	272 ± 6
3	Иные характеристики объекта	1. Публичный сервитут для использования земельных участков и (или) земель в целях эксплуатации линейного объекта системы газоснабжения, их неотъемлемых технологических частей, являющихся объектами местного значения «Газопровод к гаражу институту Агропроект ул. Серова г. Йошкар-Ола», устанавливается сроком на 10 лет в интересах ООО "Газпром газораспределение Йошкар-Ола". Почтовый адрес: Республика Марий Эл, г. Йошкар-Ола, ул. Я.Эшпая, 145, адрес электронной почты: marigas@mari-el.ru

Сведения о местоположении границ объекта					
1. Система координат МСК-12, зона 1					
2. Сведения о характерных точках границ объекта					
Обозначение характерных точек границ	Координаты, м		Метод определения координат характерной точки	Средняя квадратическая погрешность положения характерной точки (Mt), м	Описание обозначения точки на местности (при наличии)
	X	Y			
1	2	3	4	5	6
1	366785.74	1271057.12	Аналитический метод	0.1	-
2	366780.71	1271055.60		0.1	-
3	366765.90	1271051.16		0.1	-
4	366756.41	1271046.82		0.1	-
5	366756.08	1271047.49		0.1	-
6	366737.31	1271040.95		0.1	-
7	366738.59	1271037.10		0.1	-
8	366727.42	1271032.84		0.1	-
9	366728.84	1271029.10		0.1	-
10	366743.59	1271034.72		0.1	-
11	366742.35	1271038.47		0.1	-
12	366753.76	1271042.43		0.1	-
13	366754.15	1271041.38		0.1	-
14	366767.32	1271047.40		0.1	-
15	366781.87	1271051.78		0.1	-
16	366786.90	1271053.30		0.1	-
1	366785.74	1271057.12		0.1	-

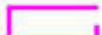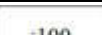

Используемые условные знаки и обозначения:	
	Граница охранной зоны
	Часть границы, сведения ЕГРН о которой позволяют однозначно определить ее положение на местности
	Надписи кадастрового номера земельного участка
	Объект капитального строительства
	Объект капитального строительства

ПРИЛОЖЕНИЕ № 10
к постановлению администрации
городского округа «Город Йошкар-Ола»
от 13.08.2024 №909

1. Расчет платы за публичный сервитут, указанный в пункте 1 настоящего постановления

Кадастровый квартал	12:05:0503003
Площадь земель, кв.м	98
Средний показатель кадастровой стоимости земельных участков по городскому округу, руб./кв.м.	738,44
Процент от кадастровой стоимости	0,01
Годовая плата за публичный сервитут, руб.	7,24
Итоговая плата за весь период установления публичного сервитута, руб	72,40

Итоговая плата за 10 (десять) лет – 72 руб. 40 коп. (семьдесят два руб. 40 коп).

Плата за публичный сервитут в отношении земель вносится по следующим реквизитам:

ИНН 1215003356; УФК по Республике Марий Эл (КУМИ г.Йошкар-Олы л/с 04083А07980); БИК: 018860003; Банк получателя: ОТДЕЛЕНИЕ – НБ РЕСПУБЛИКА МАРИЙ ЭЛ БАНКА РОССИИ//УФК по Республике Марий Эл г. Йошкар-Ола; Счет: 40102810545370000075; Номер счета получателя: 03100643000000010800; КПП 121501001; ОКТМО 88701000. Назначение платежа: КБК 903 111 0541 004 0000 120. (Плата за публичный сервитут).

2. Расчет платы за публичный сервитут, указанный в пункте 2 настоящего постановления.

Кадастровый квартал	12:05:0502004
Площадь земель, кв.м	444
Средний уровень кадастровой стоимости земель, руб/кв.м	738,44
Процент от кадастровой стоимости	0,01
Годовая плата за публичный сервитут, руб.	32,79
Итоговая плата за весь период установления публичного сервитута, руб	327,90

Итоговая плата за 10 (десять) лет – 327 руб. 90 коп. (триста двадцать семь руб. 90 коп).

Плата за публичный сервитут в отношении земель вносится по следующим реквизитам:

ИНН 1215003356; УФК по Республике Марий Эл (КУМИ г.Йошкар-Олы л/с 04083А07980); БИК: 018860003; Банк получателя: ОТДЕЛЕНИЕ – НБ РЕСПУБЛИКА МАРИЙ ЭЛ БАНКА РОССИИ//УФК по Республике Марий Эл г. Йошкар-Ола; Счет: 40102810545370000075; Номер счета получателя: 03100643000000010800; КПП 121501001; ОКТМО 88701000. Назначение платежа: КБК 903 111 0541 004 0000 120. (Плата за публичный сервитут).

3. Расчет платы за публичный сервитут, указанный в пункте 3 настоящего постановления.

Кадастровый квартал	12:05:0505007, 12:05:0701001
---------------------	------------------------------

Площадь земель, кв.м	2827
Средний уровень кадастровой стоимости земель, руб/кв.м	738,44
Процент от кадастровой стоимости	0,01
Годовая плата за публичный сервитут, руб.	208,76
Итоговая плата за весь период установления публичного сервитута, руб	2087,60

Итоговая плата за 10 (десять) лет – 2087 руб. 60 коп. (две тысячи восемьдесят семь руб. 60 коп.).

Плата за публичный сервитут в отношении земель вносится по следующим реквизитам:

ИНН 1215003356; УФК по Республике Марий Эл (КУМИ г.Йошкар-Олы л/с 04083А07980); БИК: 018860003; Банк получателя: ОТДЕЛЕНИЕ – НБ РЕСПУБЛИКА МАРИЙ ЭЛ БАНКА РОССИИ//УФК по Республике Марий Эл г. Йошкар-Ола; Счет: 40102810545370000075; Номер счета получателя: 031006430000000010800; КПП 121501001; ОКТМО 88701000. Назначение платежа: КБК 903 111 0541 004 0000 120. (Плата за публичный сервитут).

Земельный участок	12:05:0701001:30
Площадь земельного участка, кв.м	359
Площадь части земельного участка, кв.м	41
Кадастровая стоимость земельного участка, руб.	744343,42
Процент от кадастровой стоимости	0,01
Годовая плата за публичный сервитут, руб.	8,50
Итоговая плата за весь период установления публичного сервитута, руб	85,0

Итоговая плата за 10 (десять) лет – 85 руб. 00 коп. (восемьдесят пять руб. 00 коп.)

Земельный участок	12:05:0701001:642
Площадь земельного участка, кв.м	22371
Площадь части земельного участка, кв.м	15
Кадастровая стоимость земельного участка, руб.	52598918,91
Процент от кадастровой стоимости	0,01
Годовая плата за публичный сервитут, руб.	3,53
Итоговая плата за весь период установления публичного сервитута, руб	35,30

Итоговая плата за 10 (десять) лет – 35 руб. 30 коп. (тридцать пять руб. 30 коп.)

Плата за публичный сервитут в отношении земельных участков с кадастровым номером 12:05:0701001:30, 12:05:0701001:642 вносится по следующим реквизитам:

ИНН 1215003356; УФК по Республике Марий Эл (КУМИ г.Йошкар-Олы л/с 04083А07980); БИК: 018860003; Банк получателя: ОТДЕЛЕНИЕ – НБ РЕСПУБЛИКА МАРИЙ ЭЛ БАНКА РОССИИ//УФК по Республике Марий Эл г. Йошкар-Ола; Счет: 40102810545370000075; Номер счета получателя: 031006430000000010800; КПП 121501001; ОКТМО 88701000. Назначение платежа: КБК 903 111 0542 004 0000 120. (Плата за публичный сервитут).

4. Расчет платы за публичный сервитут, указанный в пункте 4 настоящего постановления

Кадастровый квартал	12:05:0504001, 12:05:0504002., 12:05:0504005.; 12:05:0504006
Площадь земель, кв.м	6272
Средний показатель кадастровой стоимости земельных участков по городскому округу, руб./кв.м.	738,44
Процент от кадастровой стоимости	0,01
Годовая плата за публичный сервитут, руб.	463,15
Итоговая плата за весь период установления публичного сервитута, руб	4631,50

Итоговая плата за 10 (десять) лет – 4631 руб. 50 коп. (четыре тысячи шестьсот тридцать один руб. 50 коп).

Плата за публичный сервитут в отношении земель вносится по следующим реквизитам: ИНН 1215003356; УФК по Республике Марий Эл (КУМИ г.Йошкар-Олы л/с 04083А07980); БИК: 018860003; Банк получателя: ОТДЕЛЕНИЕ – НБ РЕСПУБЛИКА МАРИЙ ЭЛ БАНКА РОССИИ//УФК по Республике Марий Эл г. Йошкар-Ола; Счет: 40102810545370000075; Номер счета получателя: 031006430000000010800; КПП 121501001; ОКТМО 88701000. Назначение платежа: КБК 903 111 0541 004 0000 120. (Плата за публичный сервитут).

5. Расчет платы за публичный сервитут, указанный в пункте 5 настоящего постановления

Кадастровый квартал	12:05:0303013
Площадь земель, кв.м	45
Средний показатель кадастровой стоимости земельных участков по городскому округу, руб./кв.м.	738,44
Процент от кадастровой стоимости	0,01
Годовая плата за публичный сервитут, руб.	3,32
Итоговая плата за весь период установления публичного сервитута, руб	33,20

Итоговая плата за 10 (десять) лет – 33 руб. 20 коп. (тридцать три руб. 20 коп).

Плата за публичный сервитут в отношении земель вносится по следующим реквизитам: ИНН 1215003356; УФК по Республике Марий Эл (КУМИ г.Йошкар-Олы л/с 04083А07980); БИК: 018860003; Банк получателя: ОТДЕЛЕНИЕ – НБ РЕСПУБЛИКА МАРИЙ ЭЛ БАНКА РОССИИ//УФК по Республике Марий Эл г. Йошкар-Ола; Счет: 40102810545370000075; Номер счета получателя: 031006430000000010800; КПП 121501001; ОКТМО 88701000. Назначение платежа: КБК 903 111 0541 004 0000 120. (Плата за публичный сервитут).

6. Расчет платы за публичный сервитут, указанный в пункте 6 настоящего постановления

Кадастровый квартал	12:05:0801005
Площадь земель, кв.м	192
Средний показатель кадастровой стоимости	738,44

земельных участков по городскому округу, руб./кв.м.	
Процент от кадастровой стоимости	0,01
Годовая плата за публичный сервитут, руб.	14,18
Итоговая плата за весь период установления публичного сервитута, руб	141,80

Итоговая плата за 10 (десять) лет – 141 руб. 80 коп. (сто сорок один руб. 80 коп.)

Плата за публичный сервитут в отношении земель вносится по следующим реквизитам:

ИНН 1215003356; УФК по Республике Марий Эл (КУМИ г.Йошкар-Олы л/с 04083А07980); БИК: 018860003; Банк получателя: ОТДЕЛЕНИЕ – НБ РЕСПУБЛИКА МАРИЙ ЭЛ БАНКА РОССИИ//УФК по Республике Марий Эл г. Йошкар-Ола; Счет: 40102810545370000075; Номер счета получателя: 03100643000000010800; КПП 121501001; ОКТМО 88701000. Назначение платежа: КБК 903 111 0541 004 0000 120. (Плата за публичный сервитут).

7. Расчет платы за публичный сервитут, указанный в пункте 7 настоящего постановления

Земельный участок	12:05:0000000:15732
Площадь земельного участка, кв.м	52760
Площадь части земельного участка, кв.м	240
Кадастровая стоимость земельного участка, руб.	41 363 312,4
Процент от кадастровой стоимости	0,01
Годовая плата за публичный сервитут, руб.	18,82
Итоговая плата за весь период установления публичного сервитута, руб	188,20

Итоговая плата за 10 (десять) лет – 188 руб. 20 коп. (сто восемьдесят восемь руб. 20 коп.)

Кадастровый квартал	12:05:0701003
Площадь земель, кв.м	216
Средний показатель кадастровой стоимости земельных участков по городскому округу, руб./кв.м.	738,44
Процент от кадастровой стоимости	0,01
Годовая плата за публичный сервитут, руб.	15,95
Итоговая плата за весь период установления публичного сервитута, руб	159,50

Итоговая плата за 10 (десять) лет – 159 руб. 50 коп. (сто пятьдесят девять руб. 50 коп.)

Плата за публичный сервитут в отношении земель и земельного участка с кадастровым номером 12:05:0000000:15732 вносится по следующим реквизитам:

ИНН 1215003356; УФК по Республике Марий Эл (КУМИ г.Йошкар-Олы л/с 04083А07980); БИК: 018860003; Банк получателя: ОТДЕЛЕНИЕ – НБ РЕСПУБЛИКА МАРИЙ ЭЛ БАНКА РОССИИ//УФК по Республике Марий Эл г. Йошкар-Ола; Счет: 40102810545370000075; Номер

счета получателя: 031006430000000010800; КПП 121501001; ОКТМО 88701000. Назначение платежа: КБК 903 111 0541 004 0000 120. (Плата за публичный сервитут).

8. Расчет платы за публичный сервитут, указанный в пункте 9 настоящего постановления

Кадастровый квартал	12:05:0501003
Площадь земель, кв.м	161
Средний показатель кадастровой стоимости земельных участков по городскому округу, руб./кв.м.	738,44
Процент от кадастровой стоимости	0,01
Годовая плата за публичный сервитут, руб.	11,89
Итоговая плата за весь период установления публичного сервитута, руб	118,90

Итоговая плата за 10 (десять) лет – 118 руб. 90 коп. (сто восемнадцать руб. 90 коп).

Плата за публичный сервитут в отношении земель вносится по следующим реквизитам:

ИНН 1215003356; УФК по Республике Марий Эл (КУМИ г.Йошкар-Олы л/с 04083А07980); БИК: 018860003; Банк получателя: ОТДЕЛЕНИЕ – НБ РЕСПУБЛИКА МАРИЙ ЭЛ БАНКА РОССИИ//УФК по Республике Марий Эл г. Йошкар-Ола; Счет: 40102810545370000075; Номер счета получателя: 031006430000000010800; КПП 121501001; ОКТМО 88701000. Назначение платежа: КБК 903 111 0541 004 0000 120. (Плата за публичный сервитут).
