

Постановление
администрации городского округа
«Город Йошкар-Ола»
от 19.03.2025 №332

**Об установлении публичного сервитута в целях
эксплуатации линейного объекта системы газоснабжения,
расположенного в границах городского округа «Город Йошкар-Ола»**

Рассмотрев ходатайство общества с ограниченной ответственностью «Газпром газораспределение Йошкар-Ола» (ИНН 1215058620, адрес юридического лица: 424002, Республика Марий Эл, г. Йошкар-Ола, ул.Якова Эшпая, д. 145) (далее – обладатель публичного сервитута), в соответствии со статьями 23, 39.37, 39.43 Земельного кодекса Российской Федерации от 25.10.2001 № 136-ФЗ, статьей 3.9 Федерального закона от 25.10.2001 №137-ФЗ «О введении в действие Земельного кодекса Российской Федерации», статьей 16 Федерального закона от 06.10.2003 № 131-ФЗ «Об общих принципах организации местного самоуправления в Российской Федерации» п о с т а н о в л я ю:

1. Установить сроком на 10 (десять) лет публичный сервитут, общей площадью 23883 кв.м, в целях эксплуатации линейного объекта системы газоснабжения: «Газопровод к д. Якимово с-за «Овощевод», протяженность – 7026 м, год ввода в эксплуатацию - 1989 год, в отношении земель и следующих земельных участков:

1) части земельного участка с кадастровым номером 12:05:4401001:11, расположенного по адресу: Республика Марий Эл, г.Йошкар-Ола, д. Якимово, ул.Совхозная, д. 13;

2) части земельного участка с кадастровым номером 12:05:4401001:115, расположенного по адресу: Республика Марий Эл, г.Йошкар-Ола, д. Якимово, д 8;

3) части земельного участка с кадастровым номером 12:05:4401001:117, расположенного по адресу:Республика Марий Эл, г.Йошкар-Ола, д. Якимово, д 18;

4) части земельного участка с кадастровым номером 12:05:4401001:118, расположенного по адресу: Республика Марий Эл, г.Йошкар-Ола, д. Якимово, д 20;

5) части земельного участка с кадастровым номером 12:05:4401001:126, расположенного по адресу: Республика Марий Эл, г.Йошкар-Ола, д Якимово, д 36;

6) части земельного участка с кадастровым номером 12:05:4401001:127, расположенного по адресу: Республика Марий Эл, г.Йошкар-Ола, д Якимово, д 38;

7) части земельного участка с кадастровым номером 12:05:4401001:128, расположенного по адресу: Республика Марий Эл, г.Йошкар-Ола, д Якимово, д 40;

8) части земельного участка с кадастровым номером 12:05:4401001:13, расположенного по адресу: Республика Марий Эл, г.Йошкар-Ола, д Якимово, д 57;

9) части земельного участка с кадастровым номером 12:05:4401001:130, расположенного по адресу: Республика Марий Эл, г.Йошкар-Ола, д. Якимово, д 42;

10) части земельного участка с кадастровым номером 12:05:4401001:131, расположенного по адресу: Республика Марий Эл, г.Йошкар-Ола, д. Якимово, д 42б;

11) части земельного участка с кадастровым номером 12:05:4401001:132, расположенного по адресу: Республика Марий Эл, г.Йошкар-Ола, д. Якимово, д 42в;

12) части земельного участка с кадастровым номером 12:05:4401001:135, расположенного по адресу: Республика Марий Эл, г.Йошкар-Ола, д. Якимово, д 48;

13) части земельного участка с кадастровым номером 12:05:4401001:137, расположенного по адресу: Республика Марий Эл, г.Йошкар-Ола, д. Якимово, д 52;

14) части земельного участка с кадастровым номером 12:05:4401001:138, расположенного по адресу: Республика Марий Эл, г.Йошкар-Ола, д Якимово, д 54;

15) части земельного участка с кадастровым номером 12:05:4401001:14, расположенного по адресу: Республика Марий Эл, г.Йошкар-Ола, д Якимово, д 54;

16) части земельного участка с кадастровым номером 12:05:4401001:140, расположенного по адресу: Республика Марий Эл, г.Йошкар-Ола, д Якимово, д 56;

17) части земельного участка с кадастровым номером 12:05:4401001:141, расположенного по адресу: Республика Марий Эл, г.Йошкар-Ола, д Якимово, д 58;

18) части земельного участка с кадастровым номером 12:05:4401001:146, расположенного по адресу: Республика Марий Эл, г.Йошкар-Ола, д.Якимово, д.68;

19) части земельного участка с кадастровым номером 12:05:4401001:15, расположенного по адресу: Республика Марий Эл, г.Йошкар-Ола, д. Якимово, д. 78;

20) части земельного участка с кадастровым номером 12:05:4401001:16, расположенного по адресу: Республика Марий Эл, г.Йошкар-Ола, д. Якимово, за домом № 42 а;

21) части земельного участка с кадастровым номером 12:05:4401001:168, расположенного по адресу: Республика Марий Эл, г.Йошкар-Ола, д. Якимово, ул.Совхозная, д 2;

22) части земельного участка с кадастровым номером 12:05:4401001:170, расположенного по адресу: Республика Марий Эл, г.Йошкар-Ола, д. Якимово, ул.Совхозная, д 3;

23) части земельного участка с кадастровым номером 12:05:4401001:171, расположенного по адресу: Республика Марий Эл, г.Йошкар-Ола, д. Якимово, ул.Совхозная, д 4;

24) части земельного участка с кадастровым номером 12:05:4401001:172, расположенного по адресу: Республика Марий Эл, г.Йошкар-Ола, д. Якимово, ул.Совхозная, д 5;

25) части земельного участка с кадастровым номером 12:05:4401001:173, расположенного по адресу: Республика Марий Эл, г.Йошкар-Ола, д. Якимово, ул.Совхозная, д 6;

26) части земельного участка с кадастровым номером 12:05:4401001:174, расположенного по адресу: Республика Марий Эл, г.Йошкар-Ола, д. Якимово, ул.Совхозная, д. 7;

27) части земельного участка с кадастровым номером 12:05:4401001:176, расположенного по адресу: Республика Марий Эл, г.Йошкар-Ола, д. Якимово, ул.Совхозная, д. 8;

28) части земельного участка с кадастровым номером 12:05:4401001:181, расположенного по адресу: Республика Марий Эл, г.Йошкар-Ола, д. Якимово, ул.Совхозная, д. 14;

29) части земельного участка с кадастровым номером 12:05:4401001:182, расположенного по адресу: Республика Марий Эл, г.Йошкар-Ола, д. Якимово, ул.Совхозная, д. 15;

30) части земельного участка с кадастровым номером 12:05:4401001:183, расположенного по адресу: Республика Марий Эл, г.Йошкар-Ола, д. Якимово, ул.Совхозная, д. 17;

31) части земельного участка с кадастровым номером 12:05:4401001:184, расположенного по адресу: Республика Марий Эл, г.Йошкар-Ола, д. Якимово, ул.Совхозная, д. 17а;

32) части земельного участка с кадастровым номером 12:05:4401001:186, расположенного по адресу: Республика Марий Эл, г.Йошкар-Ола, д. Якимово, ул.Олимпийская, д. 4;

33) части земельного участка с кадастровым номером 12:05:4401001:187, расположенного по адресу: Республика Марий Эл, г.Йошкар-Ола, д. Якимово, ул.Олимпийская, д. 6;

- 34) части земельного участка с кадастровым номером 12:05:4401001:188, расположенного по адресу: Республика Марий Эл, г.Йошкар-Ола, д. Якимово, ул.Олимпийская, д. 8;
- 35) части земельного участка с кадастровым номером 12:05:4401001:190, расположенного по адресу: Республика Марий Эл, г.Йошкар-Ола, д. Якимово, ул.Олимпийская, д. 12;
- 36) части земельного участка с кадастровым номером 12:05:4401001:192, расположенного по адресу: Республика Марий Эл, г.Йошкар-Ола, д. Якимово, ул.Олимпийская, д. 18;
- 37) части земельного участка с кадастровым номером 12:05:4401001:196, расположенного по адресу: Республика Марий Эл, г.Йошкар-Ола, д. Якимово, ул.Фестивальная, д. 5;
- 38) части земельного участка с кадастровым номером 12:05:4401001:197, расположенного по адресу: Республика Марий Эл, г.Йошкар-Ола, д. Якимово, ул.Фестивальная, д 6;
- 39) части земельного участка с кадастровым номером 12:05:4401001:200, расположенного по адресу: Республика Марий Эл, г.Йошкар-Ола, д. Якимово, ул.Фестивальная, д. 11;
- 40) части земельного участка с кадастровым номером 12:05:4401001:201, расположенного по адресу: Республика Марий Эл, г.Йошкар-Ола, д. Якимово, ул.Фестивальная, д. 12;
- 41) части земельного участка с кадастровым номером 12:05:4401001:202, расположенного по адресу: Республика Марий Эл, г.Йошкар-Ола, д. Якимово, ул.Фестивальная, д. 13;
- 42) части земельного участка с кадастровым номером 12:05:4401001:206, расположенного по адресу: Республика Марий Эл, г.Йошкар-Ола, д. Якимово, ул.Фестивальная, д. 18;
- 43) части земельного участка с кадастровым номером 12:05:4401001:207, расположенного по адресу: Республика Марий Эл, г.Йошкар-Ола, д. Якимово, ул.Фестивальная, д. 20;
- 44) части земельного участка с кадастровым номером 12:05:4401001:212, расположенного по адресу: Республика Марий Эл, г.Йошкар-Ола, д. Якимово, д.76а;
- 45) части земельного участка с кадастровым номером 12:05:4401001:214, расположенного по адресу: Республика Марий Эл, г.Йошкар-Ола, д. Якимово, д.42;
- 46) части земельного участка с кадастровым номером 12:05:4401001:216, расположенного по адресу: Республика Марий Эл, г.Йошкар-Ола, д. Якимово, д.16;
- 47) части земельного участка с кадастровым номером 12:05:4401001:218, расположенного по адресу: Республика Марий Эл, г.Йошкар-Ола, д. Якимово, д.81;
- 48) части земельного участка с кадастровым номером 12:05:4401001:219, расположенного по адресу: Республика Марий Эл, г.Йошкар-Ола, д. Якимово, ул.Олимпийская, д. 20;

49) части земельного участка с кадастровым номером 12:05:4401001:220, расположенного по адресу: Республика Марий Эл, г.Йошкар-Ола, д. Якимово, сзади дома №42б, позиция 2;

50) части земельного участка с кадастровым номером 12:05:4401001:223, расположенного по адресу: Республика Марий Эл, г.Йошкар-Ола, д. Якимово, д.70;

51) части земельного участка с кадастровым номером 12:05:4401001:224, расположенного по адресу: Республика Марий Эл, г.Йошкар-Ола, д. Якимово, д.70а;

52) части земельного участка с кадастровым номером 12:05:4401001:225, расположенного по адресу: Республика Марий Эл, г.Йошкар-Ола, д.Якимово, д.87а;

53) части земельного участка с кадастровым номером 12:05:4401001:227, расположенного по адресу: Республика Марий Эл, г.Йошкар-Ола, д. Якимово;

54) части земельного участка с кадастровым номером 12:05:4401001:231, Республика Марий Эл, г. Йошкар-Ола, д.Якимово, земельный участок 72б;

55) части земельного участка с кадастровым номером 12:05:4401001:232, расположенного по адресу: Республика Марий Эл, г.Йошкар-Ола, д. Якимово, д 72;

56) части земельного участка с кадастровым номером 12:05:4401001:24, расположенного по адресу: Республика Марий Эл, г.Йошкар-Ола, д Якимово, д. 5;

57) части земельного участка с кадастровым номером 12:05:4401001:31, Республика Марий Эл, г. Йошкар-Ола, д. Якимово, ул.Фестивальная, д. 8;

58) части земельного участка с кадастровым номером 12:05:4401001:32, расположенного по адресу: Республика Марий Эл, г.Йошкар-Ола, д.Якимово, ул.Фестивальная, д. 14;

59) части земельного участка с кадастровым номером 12:05:4401001:33, расположенного по адресу: Республика Марий Эл, г.Йошкар-Ола, д. Якимово, ул.Фестивальная, д. 4;

60) части земельного участка с кадастровым номером 12:05:4401001:35, расположенного по адресу: Республика Марий Эл, г.Йошкар-Ола, д. Якимово, ул.Олимпийская, д. 14;

61) части земельного участка с кадастровым номером 12:05:4401001:350, расположенного по адресу: Республика Марий Эл, г.Йошкар-Ола, д. Якимово;

62) части земельного участка с кадастровым номером 12:05:4401001:363, расположенного по адресу: Республика Марий Эл, г.Йошкар-Ола, д. Якимово;

63) части земельного участка с кадастровым номером 12:05:4401001:364, расположенного по адресу: Республика Марий Эл, г.Йошкар-Ола, д. Якимово;

64) части земельного участка с кадастровым номером 12:05:4401001:369, расположенного по адресу: Республика Марий Эл, г.Йошкар-Ола, д. Якимово;

65) части земельного участка с кадастровым номером 12:05:4401001:370, расположенного по адресу: Республика Марий Эл, г.Йошкар-Ола, д. Якимово;

66) части земельного участка с кадастровым номером 12:05:4401001:38, расположенного по адресу: Республика Марий Эл, г.Йошкар-Ола, д. Якимово, д 44;

67) части земельного участка с кадастровым номером 12:05:4401001:39, расположенного по адресу: Республика Марий Эл, г.Йошкар-Ола, д.Якимово, д.40а;

68) части земельного участка с кадастровым номером 12:05:4401001:4, расположенного по адресу: Республика Марий Эл, г Йошкар-Ола, д Якимово, д 3;

69) части земельного участка с кадастровым номером 12:05:4401001:40, расположенного по адресу: Республика Марий Эл, г.Йошкар-Ола, д. Якимово, д 17;

70) части земельного участка с кадастровым номером 12:05:4401001:454, расположенного по адресу: Республика Марий Эл, г.Йошкар-Ола, д. Якимово;

71) части земельного участка с кадастровым номером 12:05:4401001:458, расположенного по адресу: Республика Марий Эл, г.Йошкар-Ола, д .Якимово;

72) части земельного участка с кадастровым номером 12:05:4401001:46, расположенного по адресу: Республика Марий Эл, г.Йошкар-Ола, д. Якимово, ул.Фестивальная, д. 8а;

73) части земельного участка с кадастровым номером 12:05:4401001:460, расположенного по адресу: Республика Марий Эл, г.Йошкар-Ола, д. Якимово;

74) части земельного участка с кадастровым номером 12:05:4401001:462, расположенного по адресу: Республика Марий Эл, г.Йошкар-Ола, д. Якимово, ул.Якимово, земельный участок;

75) части земельного участка с кадастровым номером 12:05:4401001:464, расположенного по адресу: Республика Марий Эл, г.Йошкар-Ола, д. Якимово;

76) части земельного участка с кадастровым номером 12:05:4401001:47, расположенного по адресу: Республика Марий Эл, г.Йошкар-Ола, д. Якимово, ул.Фестивальная, д. 10;

77) части земельного участка с кадастровым номером 12:05:4401001:471, расположенного по адресу: Республика Марий Эл, г.Йошкар-Ола, д .Якимово;

78) части земельного участка с кадастровым номером 12:05:4401001:474, расположенного по адресу: Республика Марий Эл, г.Йошкар-Ола, д. Якимово, дом 5а;

79) части земельного участка с кадастровым номером 12:05:4401001:478, расположенного по адресу: Республика Марий Эл, г.Йошкар-Ола, д. Якимово, ул.Совхозная, д. 10;

80) части земельного участка с кадастровым номером 12:05:4401001:479, расположенного по адресу: Республика Марий Эл, г.Йошкар-Ола, д. Якимово, 22;

81) части земельного участка с кадастровым номером 12:05:4401001:484, расположенного по адресу: Республика Марий Эл, г.Йошкар-Ола, д. Якимово;

82) части земельного участка с кадастровым номером 12:05:4401001:487, расположенного по адресу: Республика Марий Эл, г.Йошкар-Ола, д. Якимово, ул.Якимово, земельный участок 79;

83) части земельного участка с кадастровым номером 12:05:4401001:49, расположенного по адресу: Республика Марий Эл, г.Йошкар-Ола, д Якимово, д.47а;

84) части земельного участка с кадастровым номером 12:05:4401001:5, расположенного по адресу: Республика Марий Эл, г Йошкар-Ола, д Якимово, д 6;

85) части земельного участка с кадастровым номером 12:05:4401001:50, расположенного по адресу: Республика Марий Эл, г.Йошкар-Ола, д Якимово, д 1;

86) части земельного участка с кадастровым номером 12:05:4401001:51, расположенного по адресу: Республика Марий Эл, г.Йошкар-Ола, д Якимово, д 1а;

87) части земельного участка с кадастровым номером 12:05:4401001:58, расположенного по адресу: Республика Марий Эл, г.Йошкар-Ола, д Якимово, д 9;

88) части земельного участка с кадастровым номером 12:05:4401001:59, расположенного по адресу: Республика Марий Эл, г.Йошкар-Ола, д Якимово, д. 11;

89) части земельного участка с кадастровым номером 12:05:4401001:60, расположенного по адресу: Республика Марий Эл, г.Йошкар-Ола, д.Якимово, ул.Якимово, земельный участок 13;

90) части земельного участка с кадастровым номером 12:05:4401001:61, расположенного по адресу: Республика Марий Эл, г.Йошкар-Ола, д Якимово, д.15;

91) части земельного участка с кадастровым номером 12:05:4401001:62, расположенного по адресу: Республика Марий Эл, г.Йошкар-Ола, д Якимово, д.19-1;

92) части земельного участка с кадастровым номером 12:05:4401001:64, расположенного по адресу: Республика Марий Эл, г.Йошкар-Ола, д.Якимово, д 23;

93) части земельного участка с кадастровым номером 12:05:4401001:68, расположенного по адресу: Республика Марий Эл, г.Йошкар-Ола, д.Якимово, д 31;

94) части земельного участка с кадастровым номером 12:05:4401001:694, расположенного по адресу: Республика Марий Эл, г.Йошкар-Ола, д.Якимово;

95) части земельного участка с кадастровым номером 12:05:4401001:699, расположенного по адресу: Республика Марий Эл, г.Йошкар-Ола, д. Якимово;

96) части земельного участка с кадастровым номером 12:05:4401001:70, расположенного по адресу: Республика Марий Эл, г.Йошкар-Ола, д Якимово, д 35;

97) части земельного участка с кадастровым номером 12:05:4401001:702, расположенного по адресу: Республика Марий Эл, г.Йошкар-Ола, д Якимово;

98) части земельного участка с кадастровым номером 12:05:4401001:711, расположенного по адресу: Республика Марий Эл, г.Йошкар-Ола, д. Якимово;

99) части земельного участка с кадастровым номером 12:05:4401001:712, расположенного по адресу: Республика Марий Эл, г.Йошкар-Ола, д Якимово;

100) части земельного участка с кадастровым номером 12:05:4401001:728, расположенного по адресу: Республика Марий Эл, г.Йошкар-Ола, д Якимово, ул.Якимово;

101) части земельного участка с кадастровым номером 12:05:4401001:729, расположенного по адресу: Республика Марий Эл, г.Йошкар-Ола, д. Якимово, ул.Якимово;

102) части земельного участка с кадастровым номером 12:05:4401001:732, расположенного по адресу, Республика Марий Эл, г.Йошкар-Ола, д. Якимово;

103) части земельного участка с кадастровым номером 12:05:4401001:742, расположенного по адресу: Российская Федерация, Республика Марий Эл, г.Йошкар-Ола, д. Якимово;

104) части земельного участка с кадастровым номером 12:05:4401001:747, расположенного по адресу: Российская Федерация, Республика Марий Эл, г.Йошкар-Ола, д. Якимово;

105) части земельного участка с кадастровым номером 12:05:4401001:76, расположенного по адресу: Республика Марий Эл, г.Йошкар-Ола, д Якимово, д.47;

106) части земельного участка с кадастровым номером 12:05:4401001:80, расположенного по адресу: Республика Марий Эл, г.Йошкар-Ола, д Якимово, д.51а;

107) части земельного участка с кадастровым номером 12:05:4401001:81, расположенного по адресу: Республика Марий Эл, г.Йошкар-Ола, д Якимово, д 53;

108) части земельного участка с кадастровым номером 12:05:4401001:83, расположенного по адресу: Республика Марий Эл, г.Йошкар-Ола, д Якимово, д.59;

109) части земельного участка с кадастровым номером 12:05:4401001:88, расположенного по адресу: Республика Марий Эл, г.Йошкар-Ола, д. Якимово, д 69;

110) части земельного участка с кадастровым номером 12:05:4401001:89, расположенного по адресу: Республика Марий Эл, г.Йошкар-Ола, д.Якимово, д 71;

111) части земельного участка с кадастровым номером 12:05:4401001:91, расположенного по адресу: Республика Марий Эл, г.Йошкар-Ола, д Якимово, д 73;

112) части земельного участка с кадастровым номером 12:05:4401001:93, расположенного по адресу: Республика Марий Эл, г.Йошкар-Ола, д Якимово, д 77;

113) части земельного участка с кадастровым номером 12:05:4401001:96, расположенного по адресу: Республика Марий Эл, г.Йошкар-Ола, д Якимово, д 85;

114) части земельного участка с кадастровым номером 12:05:4401001:98, расположенного по адресу: Республика Марий Эл, г.Йошкар-Ола, д Якимово, д.89б;

115) части земельного участка с кадастровым номером 12:05:4401002:14, расположенного по адресу: Республика Марий Эл, г.Йошкар-Ола, д Якимово, д 95;

116) части земельного участка с кадастровым номером 12:05:4401002:15, расположенного по адресу: Республика Марий Эл, г.Йошкар-Ола, д Якимово, д.97;

117) части земельного участка с кадастровым номером 12:05:4401002:16, расположенного по адресу: Республика Марий Эл, г.Йошкар-Ола, д Якимово, д 89;

118) части земельного участка с кадастровым номером 12:05:4401002:174, расположенного по адресу: Республика Марий Эл, г.Йошкар-Ола, д Якимово;

119) части земельного участка с кадастровым номером 12:05:4401002:179, расположенного по адресу: Республика Марий Эл, г.Йошкар-Ола, д Якимово;

120) части земельного участка с кадастровым номером 12:05:4401002:18, расположенного по адресу: Республика Марий Эл, г.Йошкар-Ола, д Якимово, д. 99;

121) части земельного участка с кадастровым номером 12:05:4401002:180, расположенного по адресу: Республика Марий Эл, г.Йошкар-Ола, д Якимово;

122) части земельного участка с кадастровым номером 12:05:4401002:181, расположенного по адресу: Республика Марий Эл, г.Йошкар-Ола, д Якимово;

123) части земельного участка с кадастровым номером 12:05:4401002:19, расположенного по адресу: Республика Марий Эл, г.Йошкар-Ола, д. Якимово, земельный участок 105;

124) части земельного участка с кадастровым номером 12:05:4401002:2, расположенного по адресу: Республика Марий Эл, г. Йошкар-Ола, д. Якимово, д 93а;

125) части земельного участка с кадастровым номером 12:05:4401002:20, расположенного по адресу: Республика Марий Эл, г. Йошкар-Ола, д. Якимово, д.80а;

126) части земельного участка с кадастровым номером 12:05:4401002:24, расположенного по адресу: Республика Марий Эл, г. Йошкар-Ола, д. Якимово, д.99а;

127) части земельного участка с кадастровым номером 12:05:4401002:25, расположенного по адресу: Республика Марий Эл, г. Йошкар-Ола, д. Якимово, д.101;

128) части земельного участка с кадастровым номером 12:05:4401002:28, расположенного по адресу: Республика Марий Эл, г. Йошкар-Ола, д. Якимово, д.89в;

129) части земельного участка с кадастровым номером 12:05:4401002:29, расположенного по адресу: Республика Марий Эл, г. Йошкар-Ола, д. Якимово, д.91;

130) части земельного участка с кадастровым номером 12:05:4401002:30, расположенного по адресу: Республика Марий Эл, г. Йошкар-Ола, д. Якимово, д 93;

131) части земельного участка с кадастровым номером 12:05:4401002:33, расположенного по адресу: Республика Марий Эл, г. Йошкар-Ола, д. Якимово, д.101а;

132) части земельного участка с кадастровым номером 12:05:4401002:40, расположенного по адресу: Республика Марий Эл, г. Йошкар-Ола, д. Якимово, д 98;

133) части земельного участка с кадастровым номером 12:05:4401002:49, расположенного по адресу: Республика Марий Эл, г. Йошкар-Ола, д. Якимово;

134) части земельного участка с кадастровым номером 12:05:4401002:5, Республика Марий Эл, г. Йошкар-Ола, д. Якимово, д 82;

135) части земельного участка с кадастровым номером 12:05:4401002:50, расположенного по адресу: Республика Марий Эл, г. Йошкар-Ола, д. Якимово;

136) части земельного участка с кадастровым номером 12:05:4401002:54, расположенного по адресу: Республика Марий Эл, г. Йошкар-Ола, д. Якимово;

137) части земельного участка с кадастровым номером 12:05:4401002:59, расположенного по адресу: Республика Марий Эл, г. Йошкар-Ола, д. Якимово;

138) части земельного участка с кадастровым номером 12:05:4401002:6, расположенного по адресу: Республика Марий Эл, г. Йошкар-Ола, д. Якимово, д 89;

139) части земельного участка с кадастровым номером 12:05:4401002:61, расположенного по адресу: Республика Марий Эл, г.Йошкар-Ола, д. Якимово;

140) части земельного участка с кадастровым номером 12:05:4401002:7, расположенного по адресу: Республика Марий Эл, г.Йошкар-Ола, д. Якимово, д 92;

141) части земельного участка с кадастровым номером 12:05:4501001:118, расположенного по адресу: Республика Марий Эл, г.Йошкар-Ола, земельный участок расположен в северо-западной части кадастрового квартала 12:05:4501001;

142) части земельного участка с кадастровым номером 12:05:4501001:13, входящего в единое землепользование с кадастровым номером 12:05:0000000:8, расположенного по адресу: Республика Марий Эл, земельный участок расположен в северо-западной, центральной, южной частях кадастрового квартала 12:05:4501001;

143) части земельного участка с кадастровым номером 12:05:4501001:29, расположенного по адресу: Республика Марий Эл, г.Йошкар-Ола, автодорога «Якимово-Выселок Якимово»;

144) части земельного участка с кадастровым номером 12:05:4501001:3752, расположенного по адресу: Республика Марий Эл, г.Йошкар-Ола, д. Якимово;

145) части земельного участка с кадастровым номером 12:05:4501001:452, расположенного по адресу: Республика Марий Эл, г.Йошкар-Ола, д. Якимовский выселок;

146) части земельного участка с кадастровым номером 12:05:4501001:99, расположенного по адресу: Республика Марий Эл, г.Йошкар-Ола, земельный участок расположен в северо-западной части кадастрового квартала 12:05:4501001.

Утвердить схему расположения границ публичного сервитута с описанием местоположения границ (приложение № 1).

2. Считать публичный сервитут установленным с момента внесения соответствующих сведений о нем в Единый государственный реестр недвижимости.

3. Порядок установления зон с особыми условиями использования территорий и содержание ограничений прав на земли и части земельных участков в границах таких зон определяются в соответствии с правилами охраны газораспределительных сетей, утвержденными постановлением Правительства Российской Федерации от 20.11.2000 № 878 «Об утверждении правил охраны газораспределительных сетей».

4. Установить в соответствии с пунктами 2, 3, 4 статьи 39.46 Земельного кодекса Российской Федерации размер платы за публичный сервитут в отношении земель и земельных участков (приложение № 2).

Плата за публичный сервитут вносится единовременным платежом за весь срок публичного сервитута не позднее шести месяцев со дня принятия настоящего постановления.

5. Обязать общество с ограниченной ответственностью «Газпром газораспределение Йошкар-Ола»:

1) заключить соглашения об осуществлении публичного сервитута с правообладателями земельных участков с кадастровыми номерами 12:05:4401001:11, 12:05:4401001:115, 12:05:4401001:117, 12:05:4401001:118, 12:05:4401001:126, 12:05:4401001:127, 12:05:4401001:128, 12:05:4401001:13, 12:05:4401001:130, 12:05:4401001:131, 12:05:4401001:132, 12:05:4401001:135, 12:05:4401001:137, 12:05:4401001:138, 12:05:4401001:14, 12:05:4401001:140, 12:05:4401001:141, 12:05:4401001:146, 12:05:4401001:15, 12:05:4401001:16, 12:05:4401001:168, 12:05:4401001:170, 12:05:4401001:171, 12:05:4401001:172, 12:05:4401001:173, 12:05:4401001:174, 12:05:4401001:176, 12:05:4401001:181, 12:05:4401001:182, 12:05:4401001:183, 12:05:4401001:184, 12:05:4401001:186, 12:05:4401001:187, 12:05:4401001:188, 12:05:4401001:190, 12:05:4401001:192, 12:05:4401001:196, 12:05:4401001:197, 12:05:4401001:200, 12:05:4401001:201, 12:05:4401001:202, 12:05:4401001:206, 12:05:4401001:207, 12:05:4401001:212, 12:05:4401001:214, 12:05:4401001:216, 12:05:4401001:218, 12:05:4401001:219, 12:05:4401001:220, 12:05:4401001:223, 12:05:4401001:224, 12:05:4401001:225, 12:05:4401001:227, 12:05:4401001:231, 12:05:4401001:232, 12:05:4401001:24, 12:05:4401001:31, 12:05:4401001:32, 12:05:4401001:33, 12:05:4401001:35, 12:05:4401001:350, 12:05:4401001:363, 12:05:4401001:364, 12:05:4401001:369, 12:05:4401001:370, 12:05:4401001:38, 12:05:4401001:39, 12:05:4401001:4, 12:05:4401001:40, 12:05:4401001:454, 12:05:4401001:458, 12:05:4401001:46, 12:05:4401001:460, 12:05:4401001:462, 12:05:4401001:464, 12:05:4401001:47, 12:05:4401001:471, 12:05:4401001:474, 12:05:4401001:478, 12:05:4401001:479, 12:05:4401001:484, 12:05:4401001:487, 12:05:4401001:49, 12:05:4401001:5, 12:05:4401001:50, 12:05:4401001:51, 12:05:4401001:58, 12:05:4401001:59, 12:05:4401001:60, 12:05:4401001:61, 12:05:4401001:62, 12:05:4401001:64, 12:05:4401001:68, 12:05:4401001:694, 12:05:4401001:699, 12:05:4401001:70, 12:05:4401001:702, 12:05:4401001:711, 12:05:4401001:712, 12:05:4401001:728, 12:05:4401001:729, 12:05:4401001:732, 12:05:4401001:742, 12:05:4401001:747, 12:05:4401001:76, 12:05:4401001:80, 12:05:4401001:81, 12:05:4401001:83, 12:05:4401001:88, 12:05:4401001:89, 12:05:4401001:91, 12:05:4401001:93, 12:05:4401001:96, 12:05:4401001:98, 12:05:4401002:14, 12:05:4401002:15, 12:05:4401002:16, 12:05:4401002:174, 12:05:4401002:179, 12:05:4401002:18, 12:05:4401002:180, 12:05:4401002:181, 12:05:4401002:19, 12:05:4401002:2, 12:05:4401002:20, 12:05:4401002:24, 12:05:4401002:25, 12:05:4401002:28, 12:05:4401002:29, 12:05:4401002:30, 12:05:4401002:33, 12:05:4401002:40, 12:05:4401002:49, 12:05:4401002:5, 12:05:4401002:50, 12:05:4401002:54, 12:05:4401002:59, 12:05:4401002:6, 12:05:4401002:61, 12:05:4401002:7, 12:05:4501001:118, 12:05:4501001:13, 12:05:4501001:99, в порядке, установленном статьей 39.47 Земельного кодекса Российской Федерации;

2) привести земельные участки в состояние, пригодное для их использования в соответствии с разрешенным использованием, в срок не позднее чем три месяца после завершения строительства, капитального или текущего ремонта, реконструкции, эксплуатации, консервации, сноса инженерного сооружения, для размещения которого был установлен

публичный сервитут, после завершения на земельном участке деятельности, для обеспечения которой установлен публичный сервитут;

3) содержать земли и части земельных участков, государственная собственность на которые не разграничена и которые не обременены правами третьих лиц, в отношении которых установлен публичный сервитут, в пределах утвержденных границ сервитута.

6. Администрации городского округа «Город Йошкар-Ола» в течение пяти рабочих дней со дня принятия настоящего постановления направить его копию:

1) в Управление Федеральной службы государственной регистрации, кадастра и картографии по Республике Марий Эл;

2) обладателю публичного сервитута.

7. В течение пяти рабочих дней со дня принятия настоящего постановления разместить настоящее постановление на официальном сайте администрации городского округа «Город Йошкар-Ола» в информационно-телекоммуникационной сети «Интернет».

8. Контроль за исполнением настоящего постановления возложить на заместителя мэра города Йошкар-Олы, председателя комитета по управлению муниципальным имуществом администрации городского округа «Город Йошкар-Ола» Николаева Д.В.

Временно
исполняющий обязанности
мэра города Йошкар-Олы

А.Трудинов

ПРИЛОЖЕНИЕ № 1
к постановлению администрации
городского округа «Город Йошкар-Ола»
от «19» 03.2025 № 332

ГРАФИЧЕСКОЕ ОПИСАНИЕ

местоположения границ населенных пунктов, территориальных зон, особо охраняемых природных территорий,
зон с особыми условиями использования территории

Публичный сервитут в целях эксплуатации линейного объекта системы газоснабжения: «Газопровод к д. Якимово с-за "Овощевод",
устанавливается в интересах ООО "Газпром газораспределение Йошкар-Ола". Почтовый адрес: Республика Марий Эл, г. Йошкар-Ола,
ул. Я.Эшпая, 145, адрес электронной почты: marigas@mari-el.ru


(наименование объекта, местоположение границ которого описано (далее - объект)

Сведения об объекте		
N п/п	Характеристики объекта	Описание характеристик
1	Местоположение объекта	Республика Марий Эл, Йошкар-Ола г, Якимово д
2	Площадь объекта ± величина погрешности определения площади ($P \pm \Delta P$), м²	23883 ± 0
3	Иные характеристики объекта	1. Иные идентифицирующие сведения: Постановление № _____ от _____ 2025 г. Утверждено: Источник официального опубликования: 2. Цель установления публичного сервитута: Размещение объектов электросетевого хозяйства, тепловых сетей, водопроводных сетей, сетей водоотведения, линий и сооружений связи, линейных объектов системы газоснабжения, нефтепроводов и нефтепродуктопроводов, их неотъемлемых технологических частей, если указанные объекты являются объектами федерального, регионального или местного значения, либо необходимы для организации электро-, газо-, тепло-, водоснабжения населения и водоотведения, подключения (технологического присоединения) к сетям инженерно-технического обеспечения, либо переносятся в связи с изъятием земельных участков, на которых они ранее располагались, для государственных или муниципальных нужд (далее также - инженерные сооружения) 3. Срок публичного сервитута: Продолжительность: 10 4. Описание иной цели: Описание иной цели: Публичный сервитут в целях эксплуатации линейного объекта «Газопровод к д. Якимово с-за "Овощевод" устанавливается сроком на 10 лет в интересах ООО "Газпром газораспределение Йошкар-Ола". Почтовый адрес: Республика Марий Эл, г. Йошкар-Ола, ул. Я.Эшпая, 145, адрес электронной почты: marigas@mari-el.ru

Используемые условные знаки и обозначения:


	Характерная точка границы объекта
	Надписи номеров характерных точек границы объекта
	Образуемая граница объекта
	Граница территориальной зоны
	Обозначение границы территориальной зоны
	Часть границы, сведения ЕГРН о которой позволяют однозначно определить ее положение на местности
	Надписи кадастрового номера земельного участка
	Граница кадастрового квартала
	Обозначение кадастрового квартала

Схема расположения границ публичного сервитута

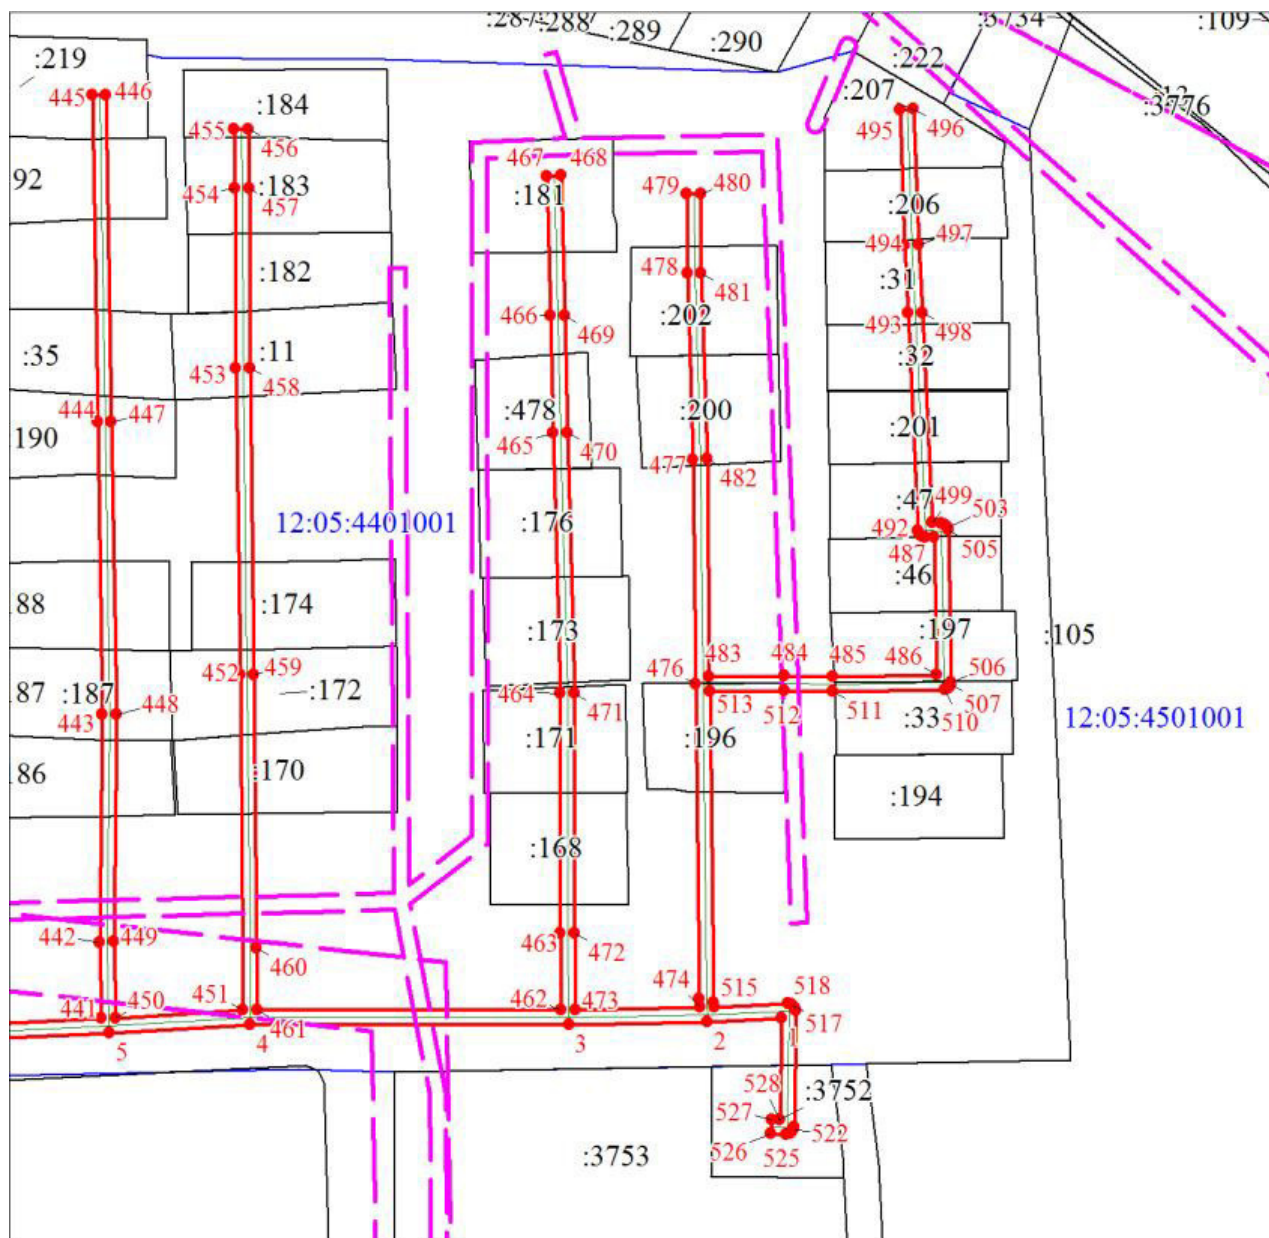


Масштаб 1:2000

Схема расположения границ публичного сервитута

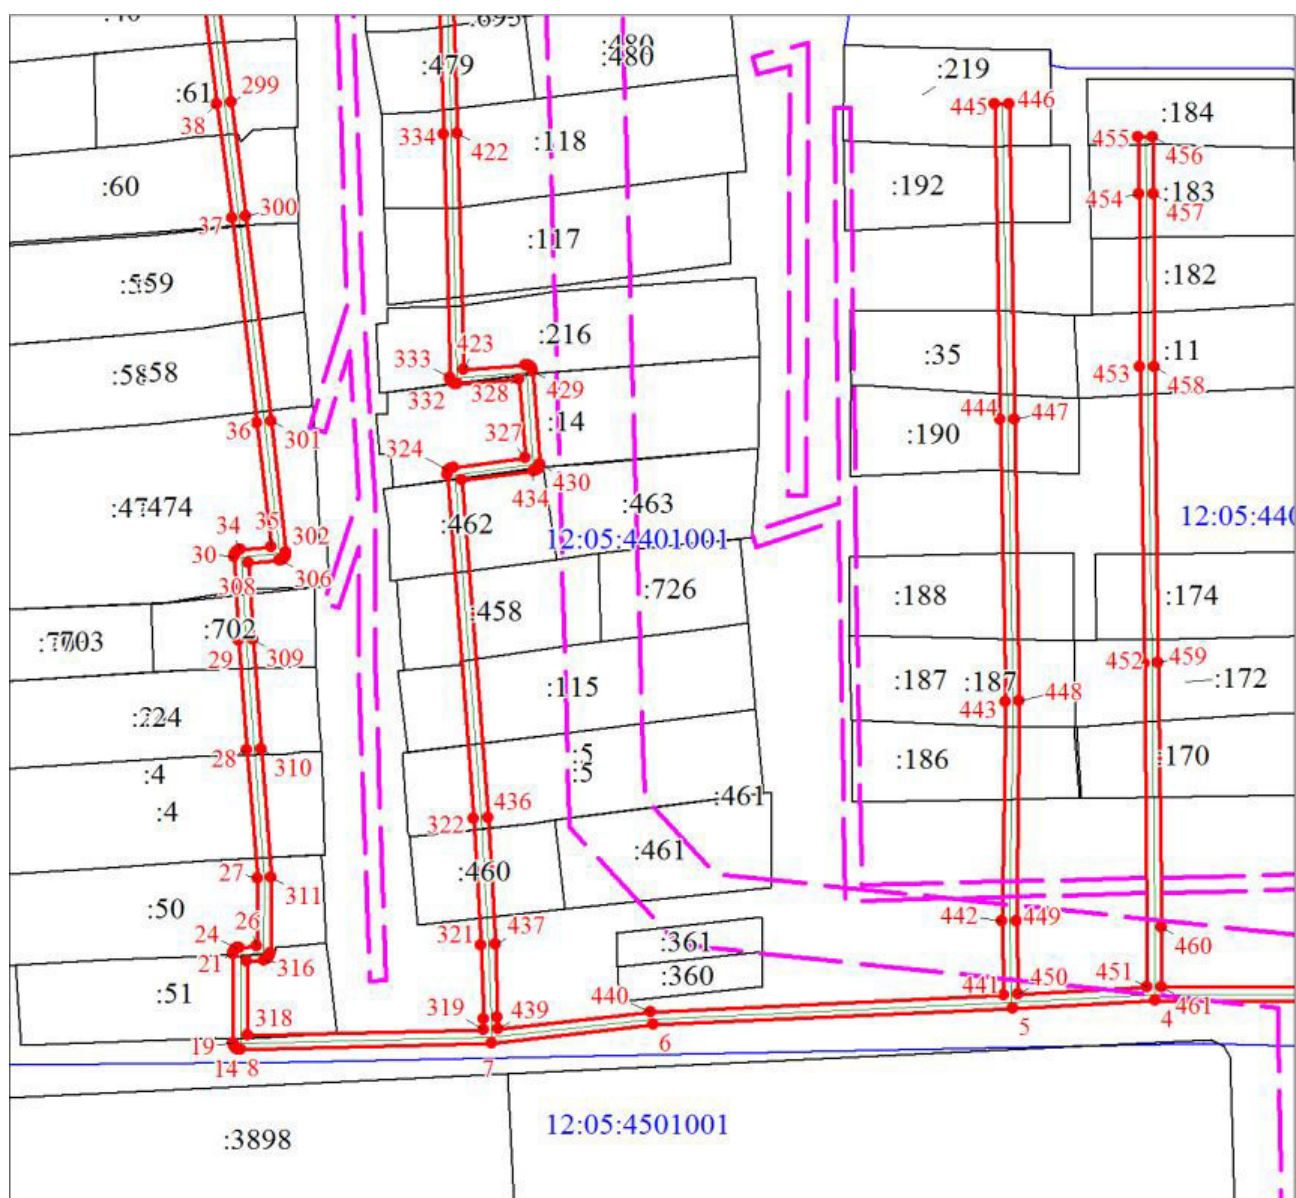


Масштаб 1:2000

Схема расположения границ публичного сервитута

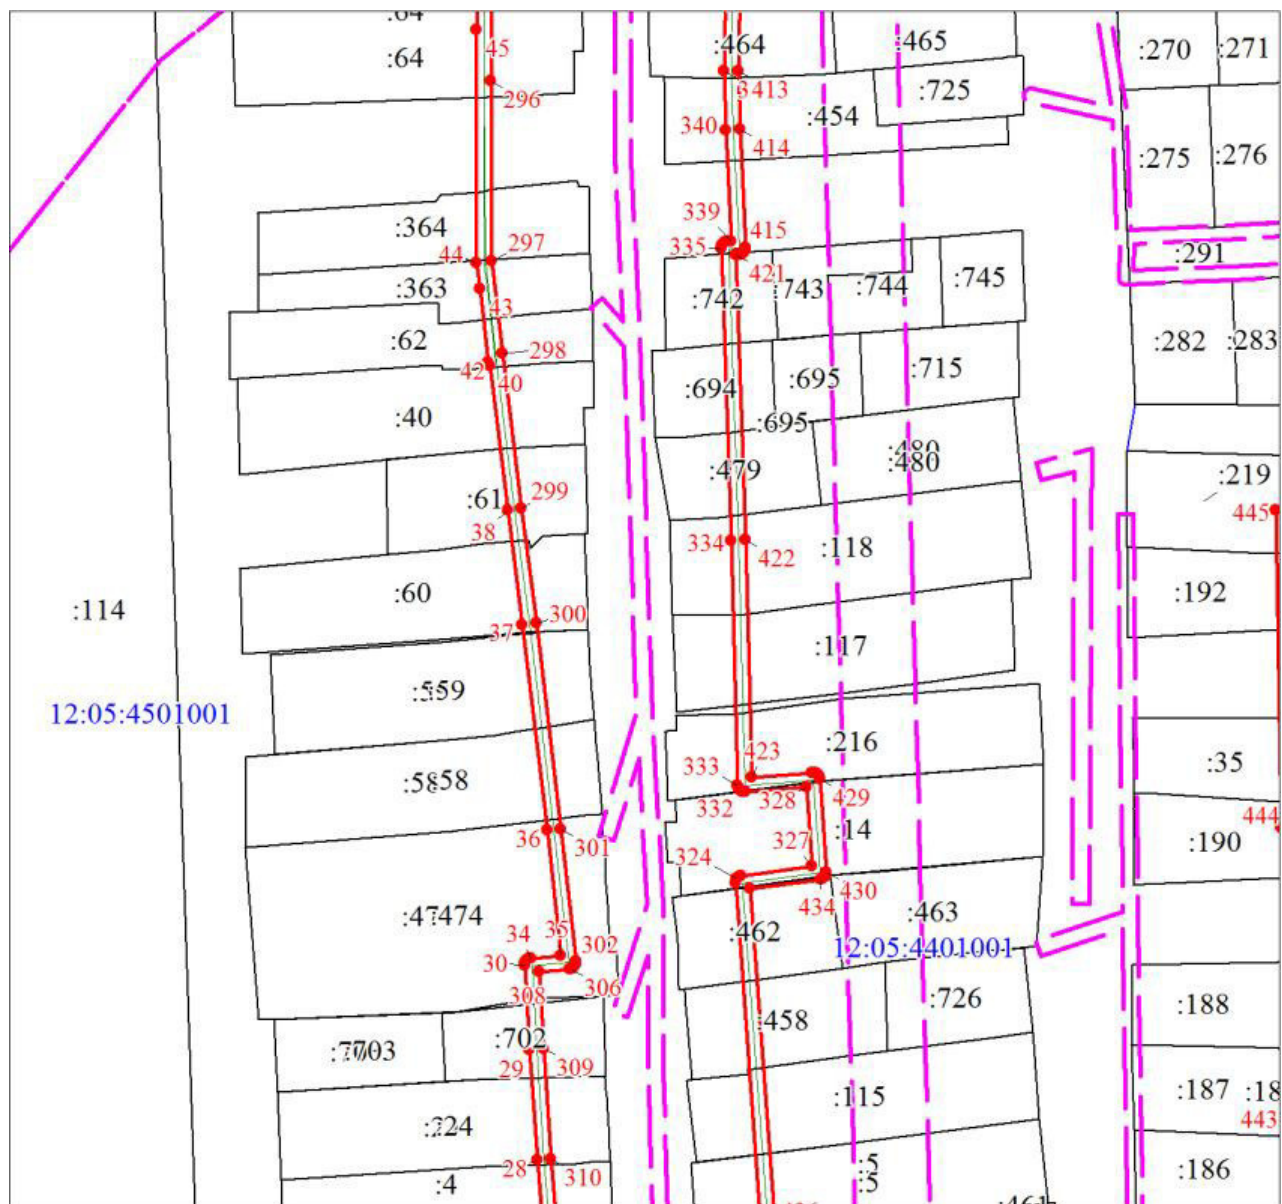


Масштаб 1:2000

Схема расположения границ публичного сервитута

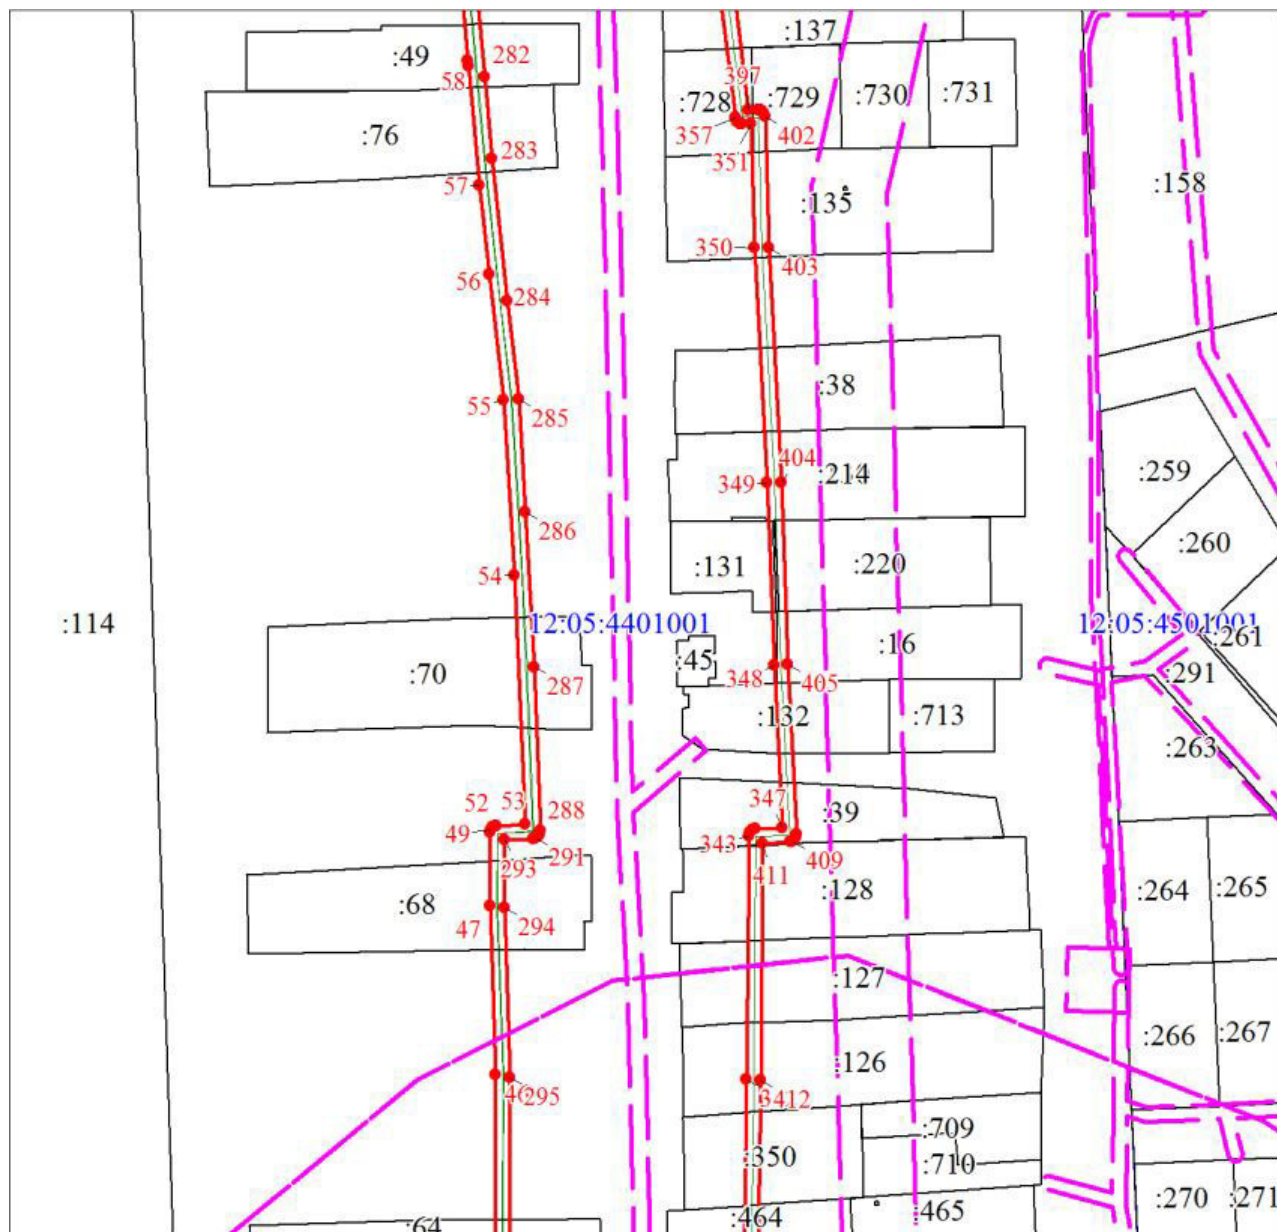


Масштаб 1:2000

Схема расположения границ публичного сервитута

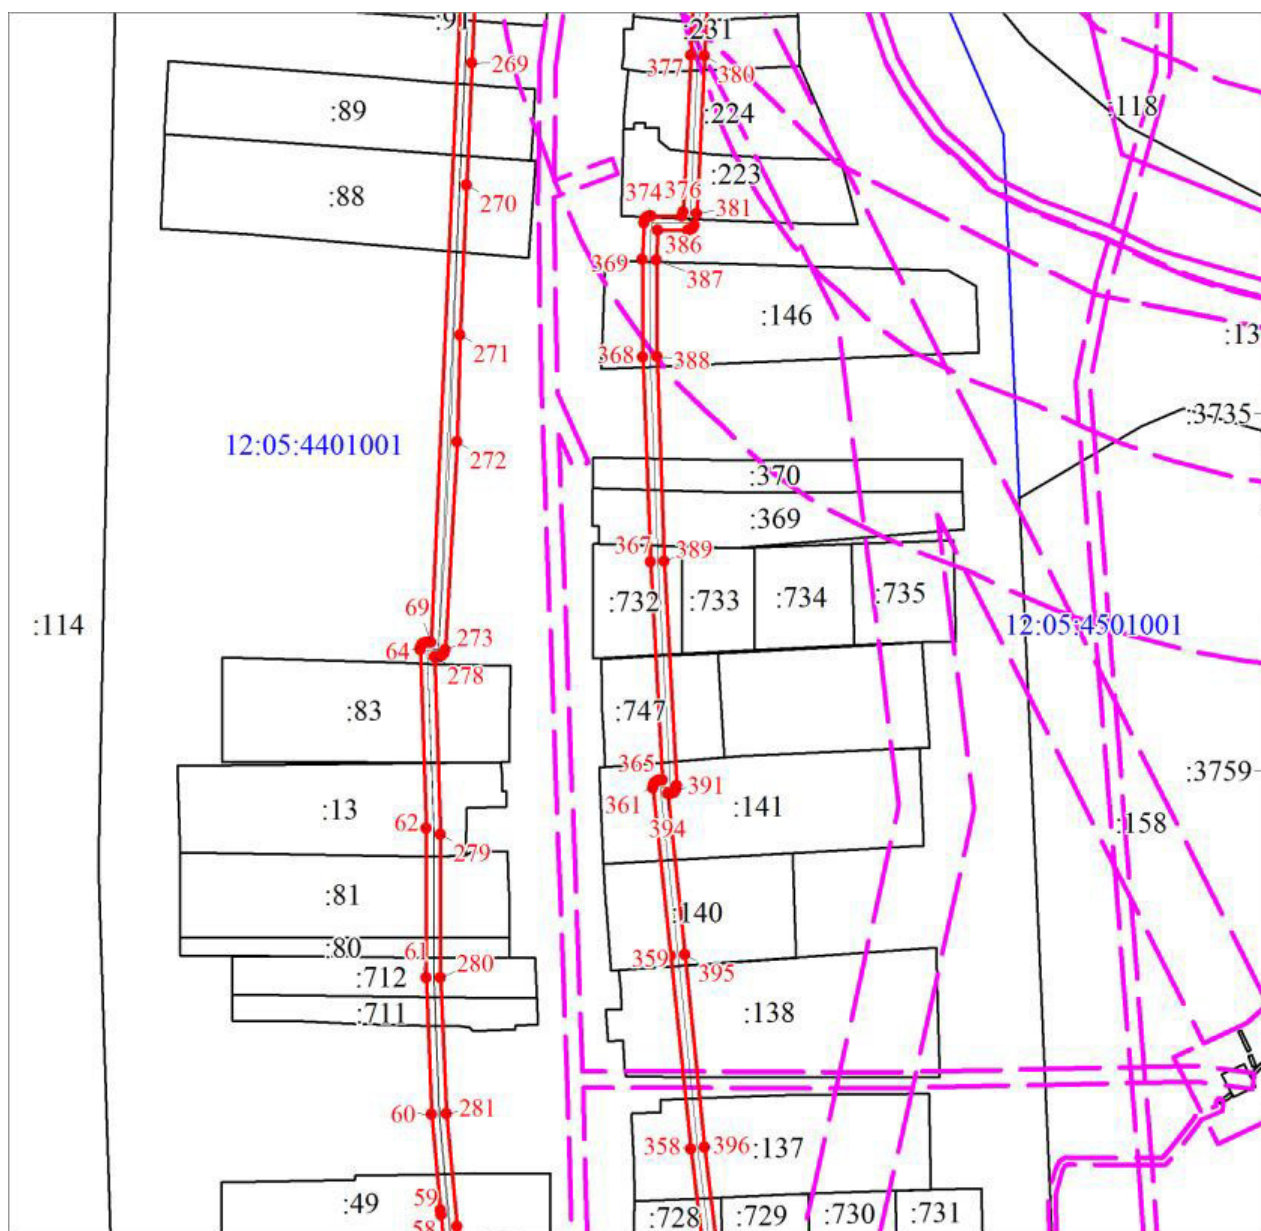


Масштаб 1:2000

Схема расположения границ публичного сервитута

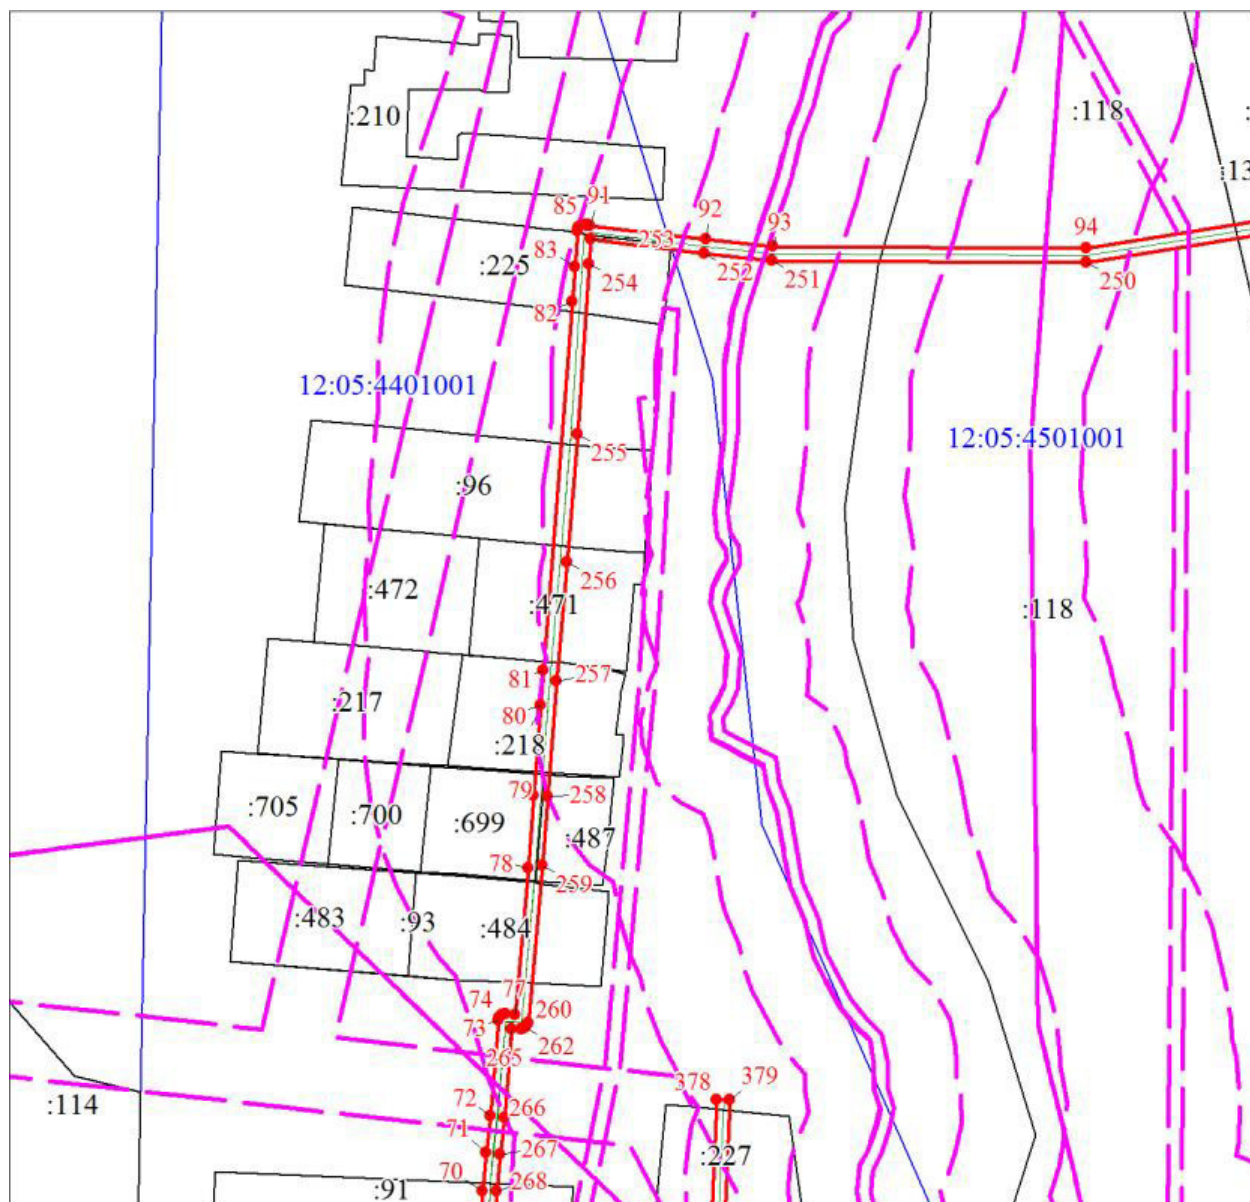


Масштаб 1:2000

Схема расположения границ публичного сервитута

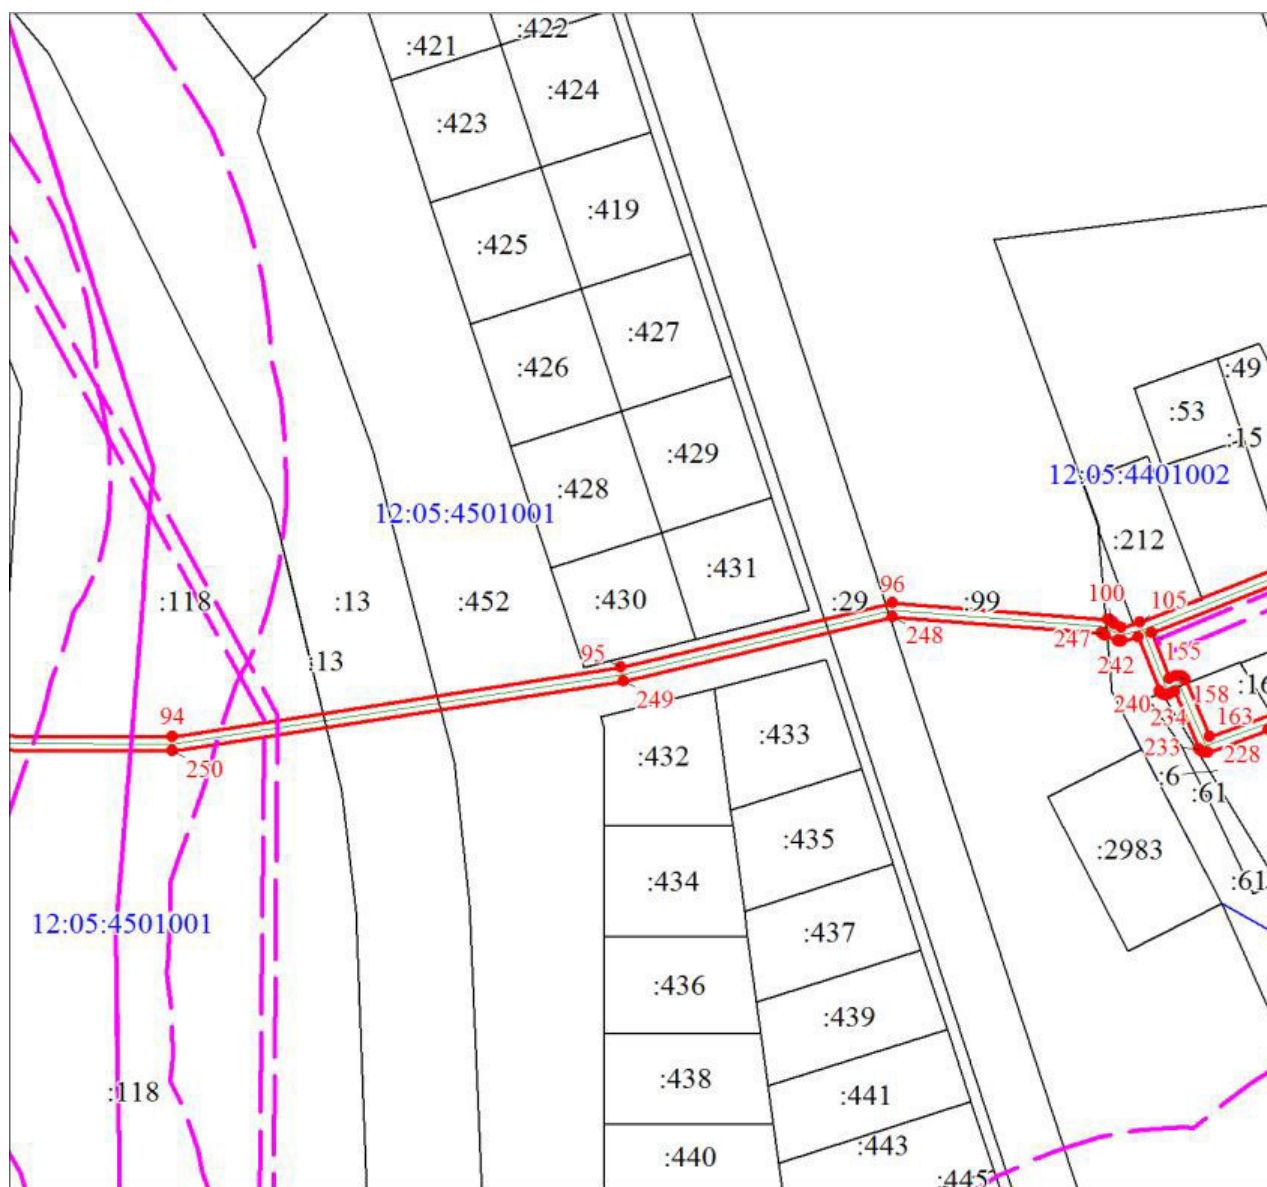

Масштаб 1:2000

Схема расположения границ публичного сервитута

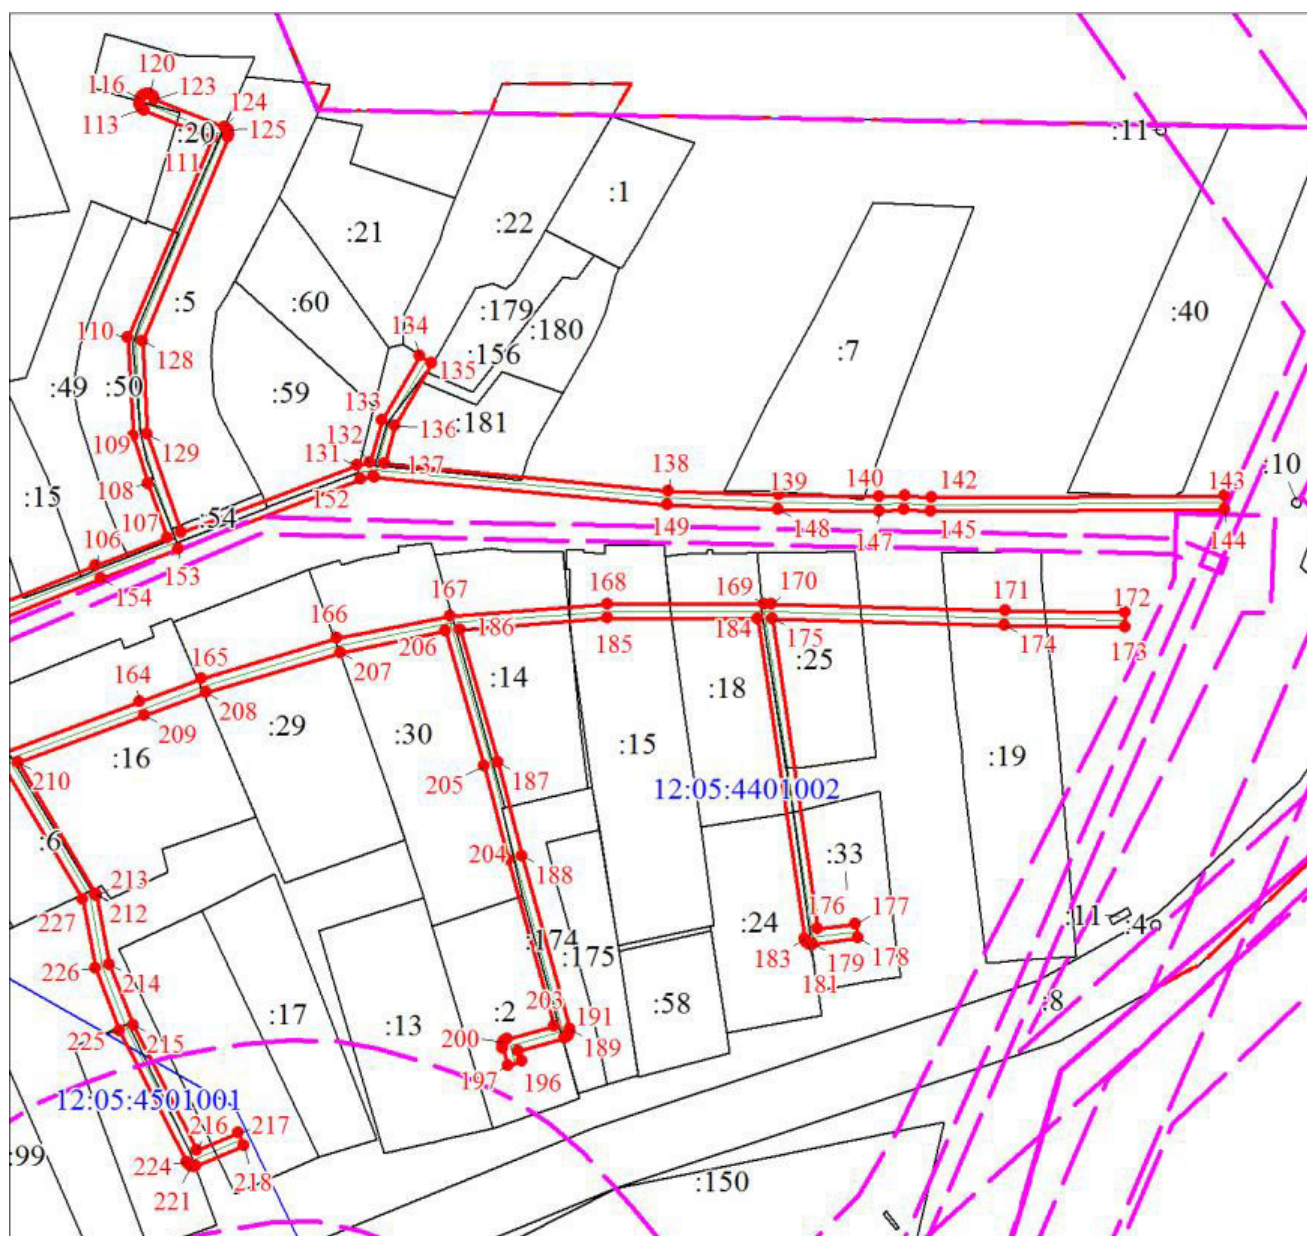

Масштаб 1:2000

ПРИЛОЖЕНИЕ № 2
к постановлению администрации
городского округа «Город Йошкар-Ола»
от «19» 03. 2025 № 332

1. Расчет платы за публичный сервитут отношении земель:

Кадастровый квартал	12:05:4501001 12:05:4401002, 12:05:4401001
Площадь земель, кв.м	8452
Средний показатель кадастровой стоимости земельных участков по городскому округу, руб./кв.м.	738,44
Процент от кадастровой стоимости	0,01
Годовая плата за публичный сервитут, руб.	624,13
Итоговая плата за весь период установления публичного сервитута, руб	6241,30

Итоговая плата за 10 (десять) лет – 6241 руб. 30 коп. (шесть тысяч двести сорок один руб. 30 коп.)

Плата за публичный сервитут в отношении земель вносится по следующим реквизитам:

ИНН 1215003356; УФК по Республике Марий Эл (КУМИ г.Йошкар-Олы л/с 04083A07980); БИК: 018860003; Банк получателя: ОТДЕЛЕНИЕ – НБ РЕСПУБЛИКА МАРИЙ ЭЛ БАНКА РОССИИ//УФК по Республике Марий Эл г. Йошкар-Ола; Счет: 401028105453700000075; Номер счета получателя: 031006430000000010800; КПП 121501001; ОКТМО 88701000. Назначение платежа: КБК 903 111 0541 004 0000 120. (Плата за публичный сервитут).

2. Расчет платы за публичный сервитут в отношении земельных участков

Земельный участок	12:05:4501001:3752
Площадь земельного участка, кв.м	1112
Площадь части земельного участка, кв.м	85
Кадастровая стоимость земельного участка, руб.	53398,24
Процент от кадастровой стоимости	0,01
Годовая плата за публичный сервитут, руб.	0,41
Итоговая плата за весь период установления публичного сервитута, руб	4,10

Итоговая плата за 10 (десять) лет – 4 руб. 10 коп. (четыре руб. 10 коп.)

Земельный участок	12:05:4501001:29
Площадь земельного участка, кв.м	13763
Площадь части земельного участка, кв.м	71
Кадастровая стоимость земельного участка, руб.	1 760 425,33
Процент от кадастровой стоимости	0,01
Годовая плата за публичный сервитут, руб.	0,91
Итоговая плата за весь период установления публичного сервитута, руб	9,10

Итоговая плата за 10 (десять) лет – 9 руб. 10 коп. (девять руб. 10 коп.)

Земельный участок	12:05:4501001:452
Площадь земельного участка, кв.м	29042
Площадь части земельного участка, кв.м	448
Кадастровая стоимость земельного участка, руб.	3 714 762,22
Процент от кадастровой стоимости	0,01
Годовая плата за публичный сервитут, руб.	5,73
Итоговая плата за весь период установления публичного сервитута, руб	57,30

Итоговая плата за 10 (десять) лет – 57 руб. 30 коп. (пятьдесят семь руб. 30 коп.)

Плата за публичный сервитут в отношении земельных участков вносится по следующим реквизитам:

ИНН 1215003356; УФК по Республике Марий Эл (КУМИ г.Йошкар-Олы л/с 04083А07980); БИК: 018860003; Банк получателя: ОТДЕЛЕНИЕ – НБ РЕСПУБЛИКА МАРИЙ ЭЛ БАНКА РОССИИ//УФК по Республике Марий Эл г. Йошкар-Ола; Счет: 401028105453700000075; Номер счета получателя: 031006430000000010800; КПП 121501001; ОКТМО 88701000. Назначение платежа: КБК 903 111 0542 004 0000 120. (Плата за публичный сервитут).
