

Постановление
администрации
городского округа
«Город Йошкар-Ола»
от 24.12.2024 №1594

**О внесении изменений
в постановление администрации городского округа
«Город Йошкар-Ола» от 24.10.2024 № 1312**

ПО С Т А Н О В Л Я Ю:

1. Внести в постановление администрации городского округа «Город Йошкар-Ола» от 24.10.2024 № 1312 «Об установлении публичного сервитута в целях эксплуатации линейных объектов системы газоснабжения, расположенных в границах городского округа «Город Йошкар-Ола» следующие изменения:

а) пункт 1 изложить в следующей редакции:

1. «1. Установить сроком на 10 (десять) лет публичный сервитут, общей площадью 4351 кв.м, в целях эксплуатации линейного объекта системы газоснабжения: «Газопровод к котельной ЦСЭН, ул.Машиностроителей, д.121 и СЭХЗ», протяженность - 1038 м, в отношении следующих земельных участков:

1) части земельного участка с кадастровым номером 12:05:0301005:52, вид разрешенного использования: для размещения и обслуживания административных и производственных зданий, расположенного по адресу: Республика Марий Эл, г.Йошкар-Ола, ул.Машиностроителей, примерно в 15 м по направлению на юг от д.121:

2) части земельного участка с кадастровым номером 12:05:0306001:501, вид разрешенного использования: для размещения проездов кооператива, расположенного по адресу: Республика Марий Эл, г.Йошкар-Ола, ул. Машиностроителей, 109, ПГСК «Мечта»;

3) части земельного участка с кадастровым номером 12:05:0306001:118, вид разрешенного использования: под автогаражом, расположенного по адресу: Республика Марий Эл, г. Йошкар-Ола, ул.Машиностроителей, ПГСК «Мечта», гараж № 78;

4) части земельного участка с кадастровым номером 12:05:0306001:195, вид разрешенного использования: для автогаража, расположенного по адресу: Республика Марий Эл, г. Йошкар-Ола, ул.Машиностроителей, ПГСК «Мечта», гараж №79;

5) части земельного участка с кадастровым номером 12:05:0301005:26, входящего в единое землепользование с кадастровым номером 12:05:0000000:5, вид разрешенного использования: железнодорожный транспорт, расположенного по адресу: Республика Марий Эл, г. Йошкар-Ола, Йошкар-Олинская дистанция пути Горьковской железной дороги;

6) части земельного участка с кадастровым номером 12:05:0301005:4, вид разрешенного использования: размещение производственной базы, расположенного по адресу: Республика Марий Эл, г. Йошкар-Ола, ул.Машиностроителей, д. 123;

7) части земельного участка с кадастровым номером 12:04:0870115:14, входящего в единое землепользование с кадастровым номером 12:04:0000000:188, вид разрешенного использования: железнодорожный транспорт, расположенного по адресу: Республика Марий Эл, р-н Медведевский, Горьковская железная дорога;

8) части земельного участка с кадастровым номером 12:05:0306001:521, вид разрешенного использования: для строительства гаража, расположенного по адресу: Республика Марий Эл, г. Йошкар-Ола, ул.Машиностроителей, 109, ПГСК «Мечта», гараж № 230.

Утвердить схему расположения границ публичного сервитута с описанием местоположения границ (приложение).»;

б) пункт 4 исключить;

в) подпункт 1 пункта 5 изложить в следующей редакции:

«1) заключить соглашения об осуществлении публичного сервитута с правообладателями земельных участков с кадастровыми номерами 12:05:0301005:52, 12:05:0306001:501, 12:05:0306001:118, 12:05:0306001:195, 12:05:0301005:26, 12:05:0301005:4, 12:04:0870115:14, 12:05:0306001:521 в порядке, установленном статьей 39.47 Земельного кодекса Российской Федерации;»;

г) приложение № 1 изложить в новой редакции согласно приложению к настоящему постановлению.

2. Разместить настоящее постановление на официальном сайте администрации городского округа «Город Йошкар-Ола» в информационно-телекоммуникационной сети «Интернет» в течение пяти рабочих дней со дня его принятия.

Временно
исполняющий обязанности
мэра города Йошкар-Олы

А.Трудинов

ПРИЛОЖЕНИЕ
к постановлению администрации
городского округа «Город Йошкар-Ола»
от «24» 12. 2024 № 1594

«ПРИЛОЖЕНИЕ № 1
к постановлению администрации
городского округа «Город Йошкар-Ола»
от 24.10.2024 № 1312


ГРАФИЧЕСКОЕ ОПИСАНИЕ
местоположения границ населенных ГРАФИЧЕСКОЕ ОПИСАНИЕ
местоположения границ публичного сервитута в целях эксплуатации линейного объекта «Газопровод к котельной ЦСЭН
ул. Машиностроителей д. 121 и СЭХЗ», устанавливается в интересах ООО "Газпром газораспределение Йошкар-Ола".
Почтовый адрес: Республика Марий Эл, г. Йошкар-Ола, ул. Я.Эшпая, 145, адрес электронной почты: marigas@mari-el.ru
(наименование объекта, местоположение границ которого описано (далее - объект)

Сведения об объекте		
№ п/п	Характеристики объекта	Описание характеристик
1	Местоположение объекта	Республика Марий Эл
2	Площадь объекта ± величина погрешности определения площади ($P \pm \Delta P$), м²	4351 ± 23
3	Иные характеристики объекта	1. Цель установления публичного сервитута: Размещение объектов электросетевого хозяйства, тепловых сетей, водопроводных сетей, сетей водоотведения, линий и сооружений связи, линейных объектов системы газоснабжения, нефтепроводов и нефтепродуктопроводов, их неотъемлемых технологических частей, если указанные объекты являются объектами федерального, регионального или местного значения, либо необходимы для организации электро-, газо-, тепло-, водоснабжения населения и водоотведения, подключения (технологического присоединения) к сетям инженерно-технического обеспечения, либо переносятся в связи с изъятием земельных участков, на которых они ранее располагались, для государственных или муниципальных нужд (далее также - инженерные сооружения) 2. Срок публичного сервитута: Продолжительность: 10 лет

Сведения о местоположении границ объекта					
1. Система координат МСК-12, зона 1					
2. Сведения о характерных точках границ объекта					
Обозначение характерных точек границ	Координаты, м		Метод определения координат характерной точки	Средняя квадратическая погрешность положения характерной точки (Mt), м	Описание обозначения точки на местности (при наличии)
	X	Y			
1	2	3	4	5	6
1	363489.37	1267442.04	Аналитический метод	0.1	-
2	363485.37	1267441.98	Аналитический метод	0.1	-
3	363485.62	1267423.37	Аналитический метод	0.1	-
4	363484.28	1267423.18	Аналитический метод	0.1	-
5	363482.43	1267426.67	Аналитический метод	0.1	-
6	363478.55	1267429.48	Аналитический метод	0.1	-
7	363474.23	1267430.19	Аналитический метод	0.1	-
8	363471.51	1267429.88	Аналитический метод	0.1	-
9	363468.17	1267428.41	Аналитический метод	0.1	-
10	363464.74	1267425.07	Аналитический метод	0.1	-
11	363463.58	1267421.46	Аналитический метод	0.1	-
12	363463.50	1267419.75	Аналитический метод	0.1	-
13	363446.25	1267416.13	Аналитический метод	0.1	-
14	363443.41	1267415.50	Аналитический метод	0.1	-
15	363426.15	1267412.41	Аналитический метод	0.1	-
16	363429.48	1267390.90	Аналитический метод	0.1	-
17	363438.76	1267357.86	Аналитический метод	0.1	-
18	363453.92	1267307.32	Аналитический метод	0.1	-
19	363464.55	1267272.44	Аналитический метод	0.1	-
20	363481.04	1267219.83	Аналитический метод	0.1	-
21	363489.90	1267192.49	Аналитический метод	0.1	-
22	363498.00	1267168.31	Аналитический метод	0.1	-
23	363504.35	1267150.62	Аналитический метод	0.1	-
24	363510.95	1267131.61	Аналитический метод	0.1	-
25	363513.53	1267124.46	Аналитический метод	0.1	-


1	2	3	4	5	6
26	363507.72	1267122.37	Аналитический метод	0.1	-
27	363509.94	1267114.63	Аналитический метод	0.1	-
28	363511.52	1267109.74	Аналитический метод	0.1	-
29	363519.49	1267085.55	Аналитический метод	0.1	-
30	363539.86	1267024.67	Аналитический метод	0.1	-
31	363558.35	1266968.48	Аналитический метод	0.1	-
32	363570.04	1266931.56	Аналитический метод	0.1	-
33	363575.29	1266914.96	Аналитический метод	0.1	-
34	363578.84	1266904.15	Аналитический метод	0.1	-
35	363582.71	1266892.42	Аналитический метод	0.1	-
36	363600.24	1266886.62	Аналитический метод	0.1	-
37	363609.77	1266883.12	Аналитический метод	0.1	-
38	363633.65	1266874.35	Аналитический метод	0.1	-
39	363643.03	1266846.31	Аналитический метод	0.1	-
40	363648.93	1266828.71	Аналитический метод	0.1	-
41	363658.04	1266800.81	Аналитический метод	0.1	-
42	363669.90	1266764.09	Аналитический метод	0.1	-
43	363682.66	1266722.03	Аналитический метод	0.1	-
44	363696.85	1266677.43	Аналитический метод	0.1	-
45	363708.30	1266638.99	Аналитический метод	0.1	-
46	363714.83	1266618.71	Аналитический метод	0.1	-
47	363716.15	1266615.25	Аналитический метод	0.1	-
48	363728.26	1266582.63	Аналитический метод	0.1	-
49	363736.47	1266559.65	Аналитический метод	0.1	-
50	363740.23	1266560.99	Аналитический метод	0.1	-
51	363732.02	1266583.99	Аналитический метод	0.1	-
52	363719.89	1266616.65	Аналитический метод	0.1	-
53	363718.61	1266620.03	Аналитический метод	0.1	-
54	363712.12	1266640.17	Аналитический метод	0.1	-
55	363700.67	1266678.61	Аналитический метод	0.1	-
56	363686.48	1266723.21	Аналитический метод	0.1	-
57	363673.72	1266765.29	Аналитический метод	0.1	-
58	363661.84	1266802.05	Аналитический метод	0.1	-
59	363652.73	1266829.97	Аналитический метод	0.1	-
60	363646.83	1266847.59	Аналитический метод	0.1	-
61	363636.83	1266877.45	Аналитический метод	0.1	-
62	363611.15	1266886.88	Аналитический метод	0.1	-
63	363601.56	1266890.40	Аналитический метод	0.1	-
64	363585.87	1266895.58	Аналитический метод	0.1	-
65	363582.64	1266905.41	Аналитический метод	0.1	-
66	363579.09	1266916.18	Аналитический метод	0.1	-
67	363573.86	1266932.76	Аналитический метод	0.1	-
68	363562.15	1266969.70	Аналитический метод	0.1	-
69	363543.66	1267025.93	Аналитический метод	0.1	-
70	363523.29	1267086.81	Аналитический метод	0.1	-
71	363515.32	1267110.98	Аналитический метод	0.1	-
72	363513.76	1267115.79	Аналитический метод	0.1	-
73	363512.60	1267119.87	Аналитический метод	0.1	-
74	363518.65	1267122.06	Аналитический метод	0.1	-
75	363514.73	1267132.95	Аналитический метод	0.1	-
76	363508.13	1267151.96	Аналитический метод	0.1	-
77	363501.78	1267169.63	Аналитический метод	0.1	-
78	363493.70	1267193.75	Аналитический метод	0.1	-
79	363484.86	1267221.05	Аналитический метод	0.1	-
80	363468.37	1267273.62	Аналитический метод	0.1	-
81	363457.74	1267308.48	Аналитический метод	0.1	-
82	363442.60	1267358.98	Аналитический метод	0.1	-
83	363433.40	1267391.74	Аналитический метод	0.1	-
84	363430.75	1267409.13	Аналитический метод	0.1	-
85	363444.21	1267411.58	Аналитический метод	0.1	-
86	363447.09	1267412.23	Аналитический метод	0.1	-
87	363464.35	1267415.85	Аналитический метод	0.1	-
88	363466.83	1267411.07	Аналитический метод	0.1	-
89	363471.15	1267408.40	Аналитический метод	0.1	-
90	363475.21	1267407.73	Аналитический метод	0.1	-
91	363480.56	1267408.98	Аналитический метод	0.1	-
92	363483.90	1267412.05	Аналитический метод	0.1	-
93	363485.72	1267416.73	Аналитический метод	0.1	-
94	363485.26	1267419.28	Аналитический метод	0.1	-
95	363489.66	1267419.91	Аналитический метод	0.1	-
1	363489.37	1267442.04	Аналитический метод	0.1	-

Схема расположения границ публичного сервитута

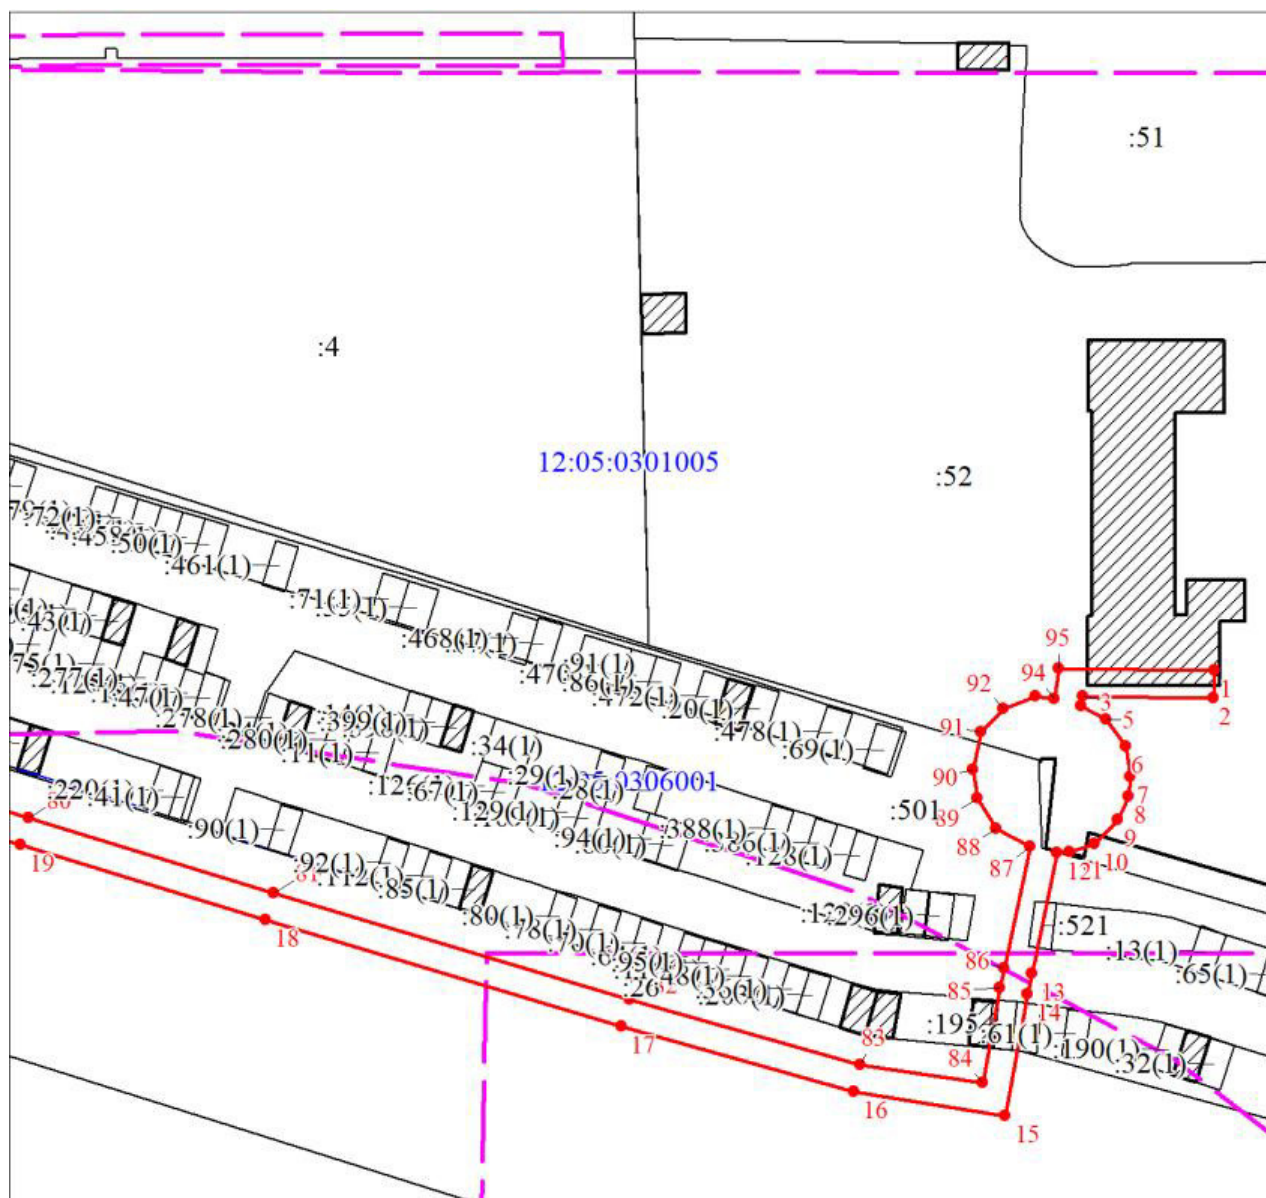


Масштаб 1:1000

Используемые условные знаки и обозначения:	
	Граница охранной зоны
	Часть границы, сведения ЕГРН о которой позволяют однозначно определить ее положение на местности
	Надписи кадастрового номера земельного участка
	Объект капитального строительства
	Объект капитального строительства

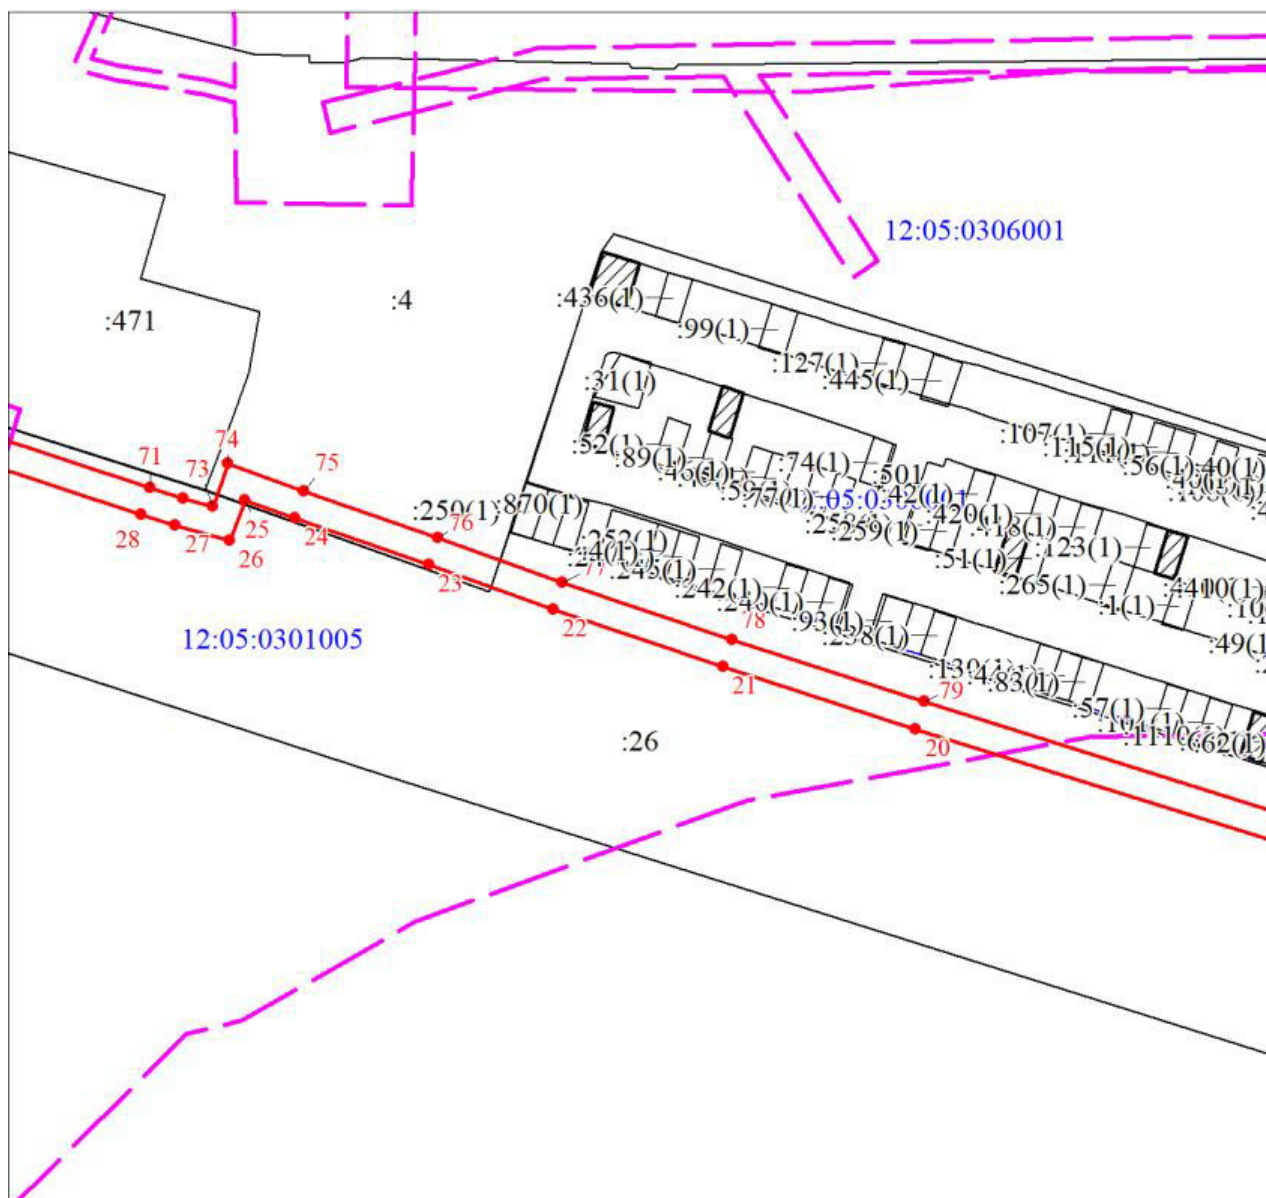


Масштаб 1:1000

Используемые условные знаки и обозначения:	
	Граница охранной зоны
	Часть границы, сведения ЕГРН о которой позволяют однозначно определить ее положение на местности
	Надписи кадастрового номера земельного участка
	Объект капитального строительства
	Объект капитального строительства

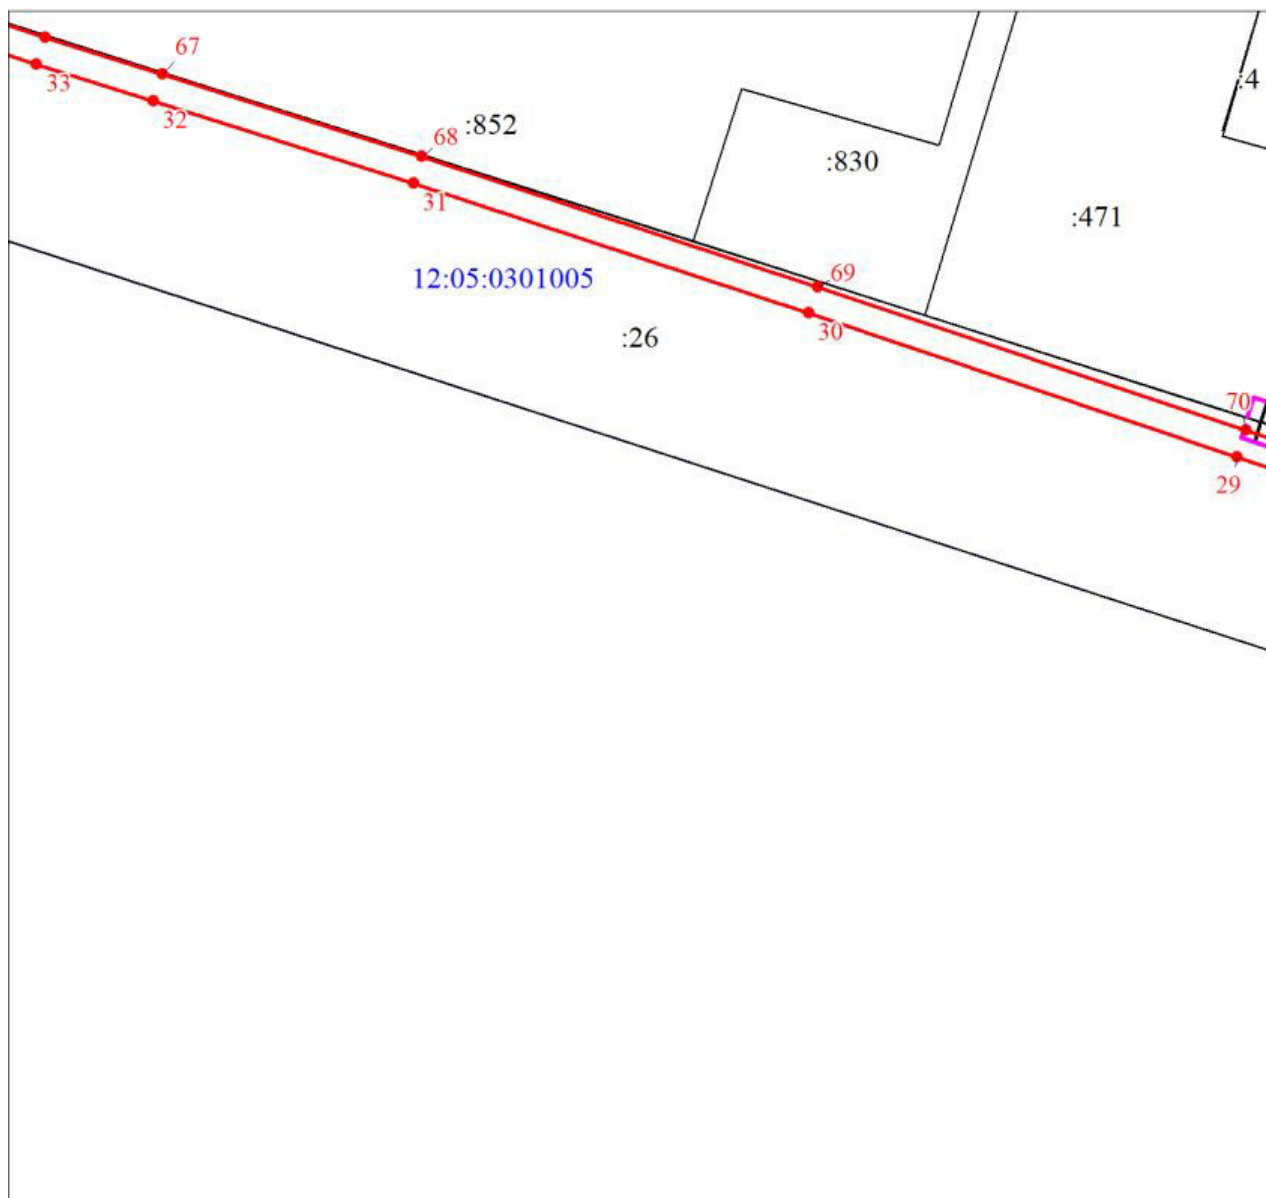


Масштаб 1:1000

Используемые условные знаки и обозначения:	
	Граница охранной зоны
	Часть границы, сведения ЕГРН о которой позволяют однозначно определить ее положение на местности
	Надписи кадастрового номера земельного участка
	Объект капитального строительства
	Объект капитального строительства

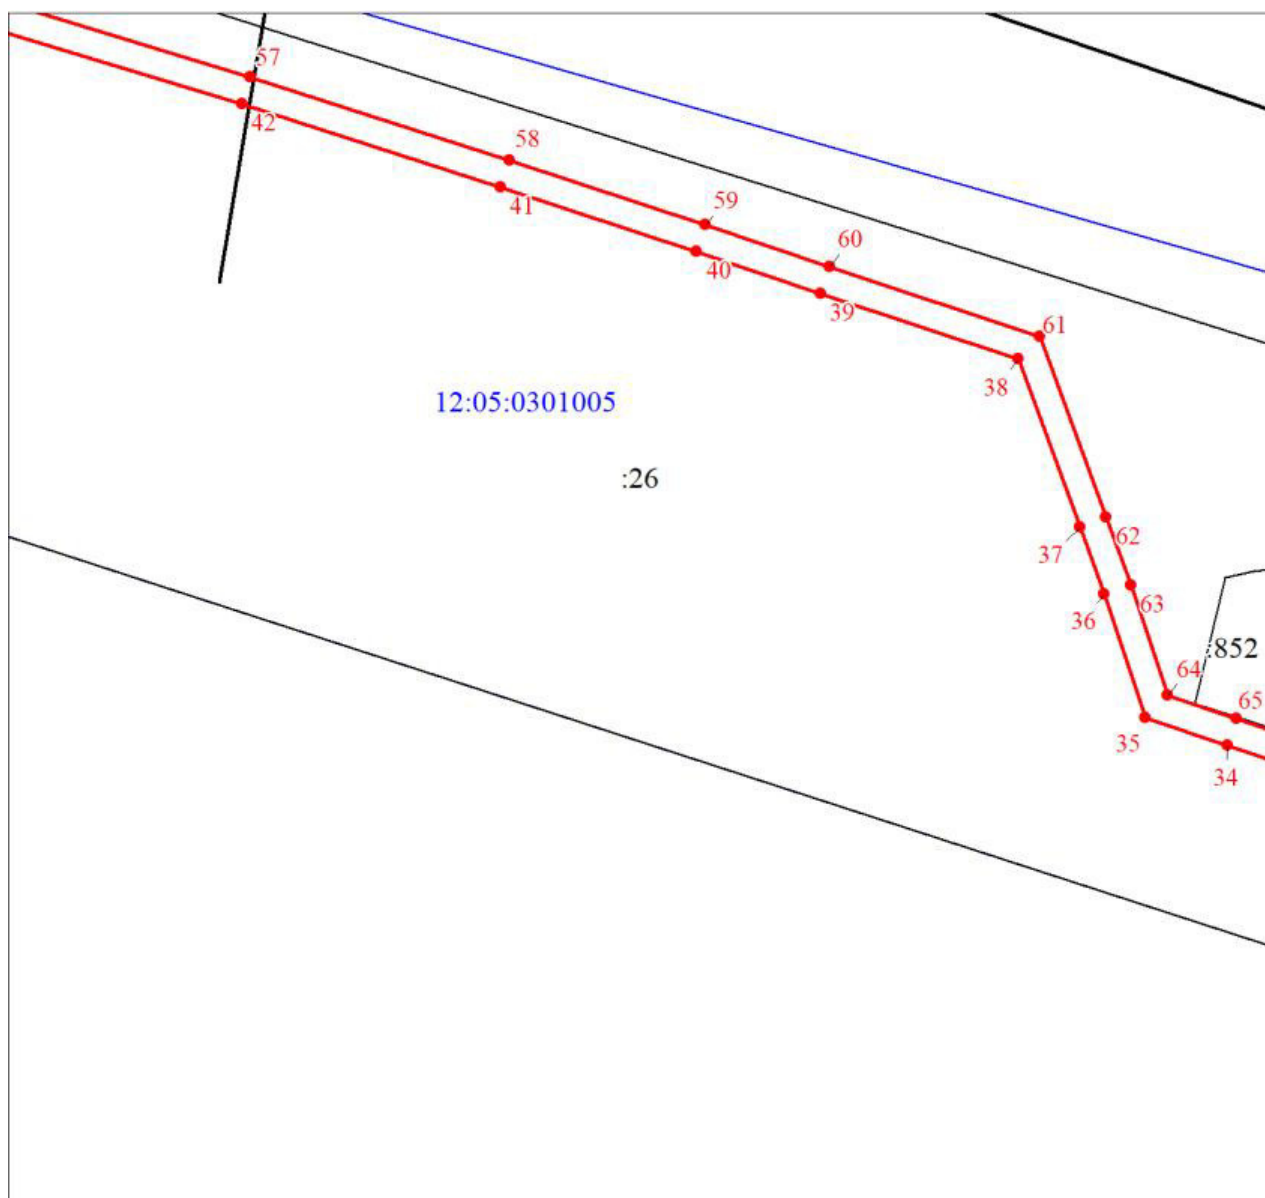

Масштаб 1:1000

Используемые условные знаки и обозначения:	
	Граница охранной зоны
	Часть границы, сведения ЕГРН о которой позволяют однозначно определить ее положение на местности
	Надписи кадастрового номера земельного участка
	Объект капитального строительства
	Объект капитального строительства

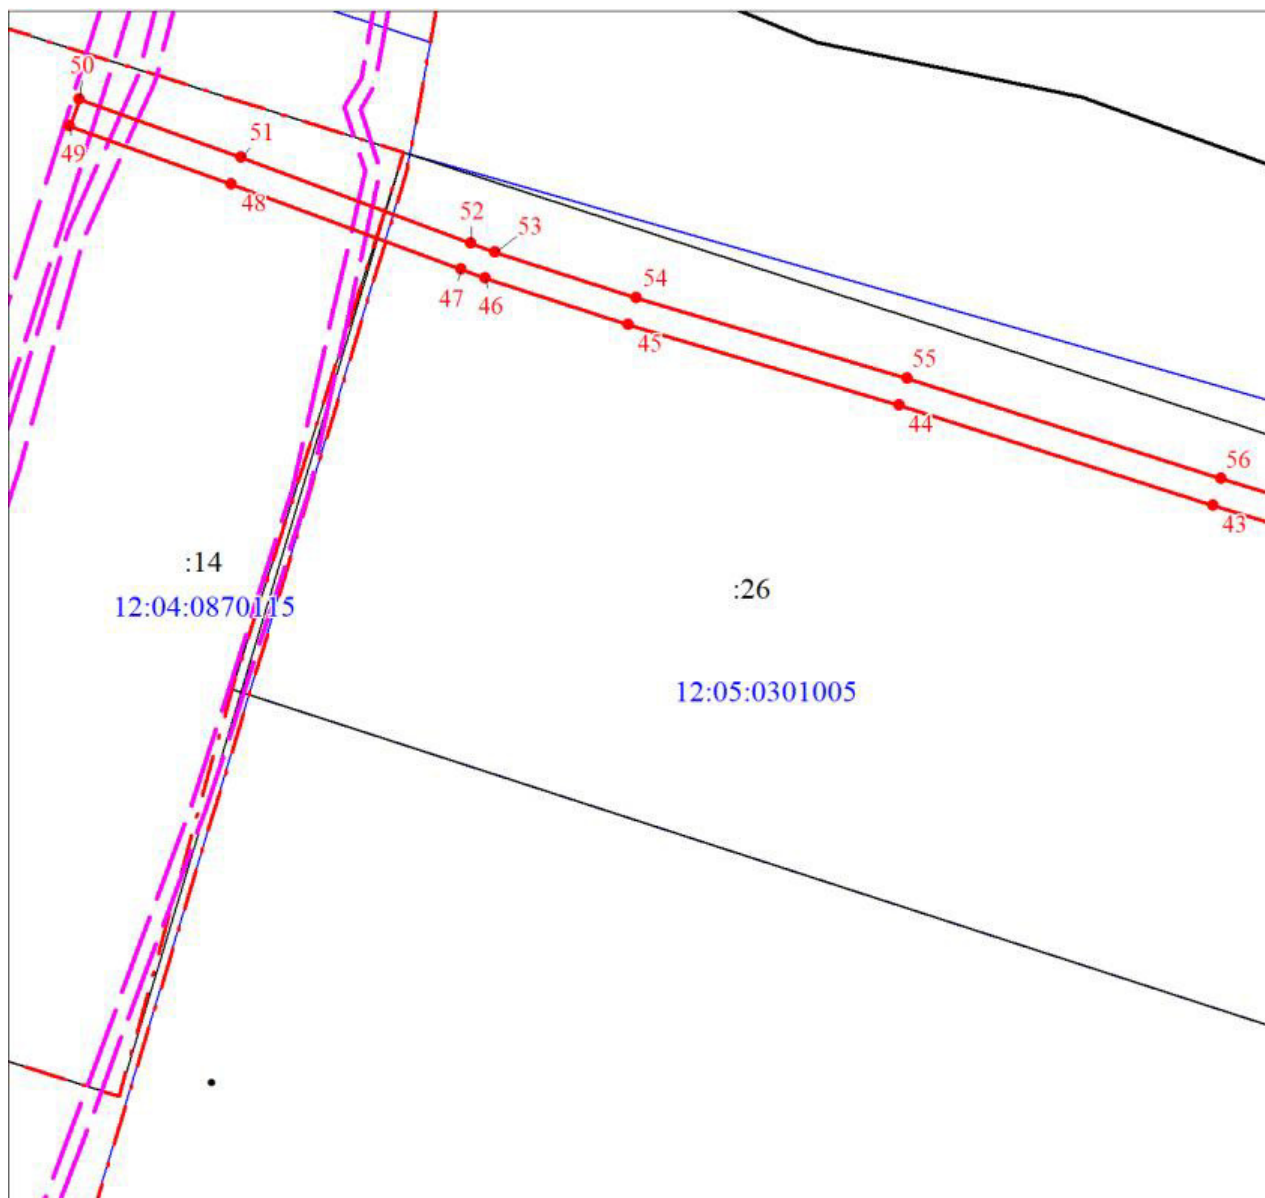

Масштаб 1:1000

Используемые условные знаки и обозначения:	
	Граница охранной зоны
	Часть границы, сведения ЕГРН о которой позволяют однозначно определить ее положение на местности
	Надписи кадастрового номера земельного участка
	Объект капитального строительства
	Объект капитального строительства

».