


Схема границ предполагаемых к использованию земель или части земельного участка на кадастровом плане территории для размещения объекта «Газопровод к многоквартирному жилому дому поз. №12.2 по адресу: РМЭ, г. Йошкар-Ола, квартал ограниченного ул. Мира- ул. ГСБ- бул. Данилова, поз. 12.2 (кадастровый номер участка 12:05:0703008:949)» рабочим давлением не более 0,6 Мпа

по КК 12:05:0703008:35

Условный номер земельного участка - (указывается в случае, если предусматривается образование двух и более земельных участков)		
Площадь земельного участка <u>35 м²</u> (указывается проектная площадь образуемого земельного участка, вычисленная с использованием технологических и программных средств, в том числе размещенных на официальном сайте федерального органа исполнительной власти, уполномоченного Правительством Российской Федерации на осуществление государственного кадастрового учета, государственной регистрации прав, ведение Единого государственного реестра недвижимости и предоставление сведений, содержащихся в Едином государственном реестре недвижимости, в информационно-телекоммуникационной сети "Интернет" (далее - официальный сайт), с округлением до 1 квадратного метра. Указанное значение площади земельного участка может быть уточнено при проведении кадастровых работ не более чем на десять процентов)		
Обозначение характерных точек границ	Координаты, м (указываются в случае подготовки схемы расположения земельного участка с использованием технологических и программных средств, в том числе размещенных на официальном сайте. Значения координат, полученные с использованием указанных технологических и программных средств, указываются с округлением до 0,01 метра)	
	X	Y
1	2	3
n1	364091.68	1274525.27
n2	364081.47	1274541.14
1	364079.91	1274540.05
2	364090.19	1274524.18
n1	364091.68	1274525.27

Схема расположения границ публичного сервитута

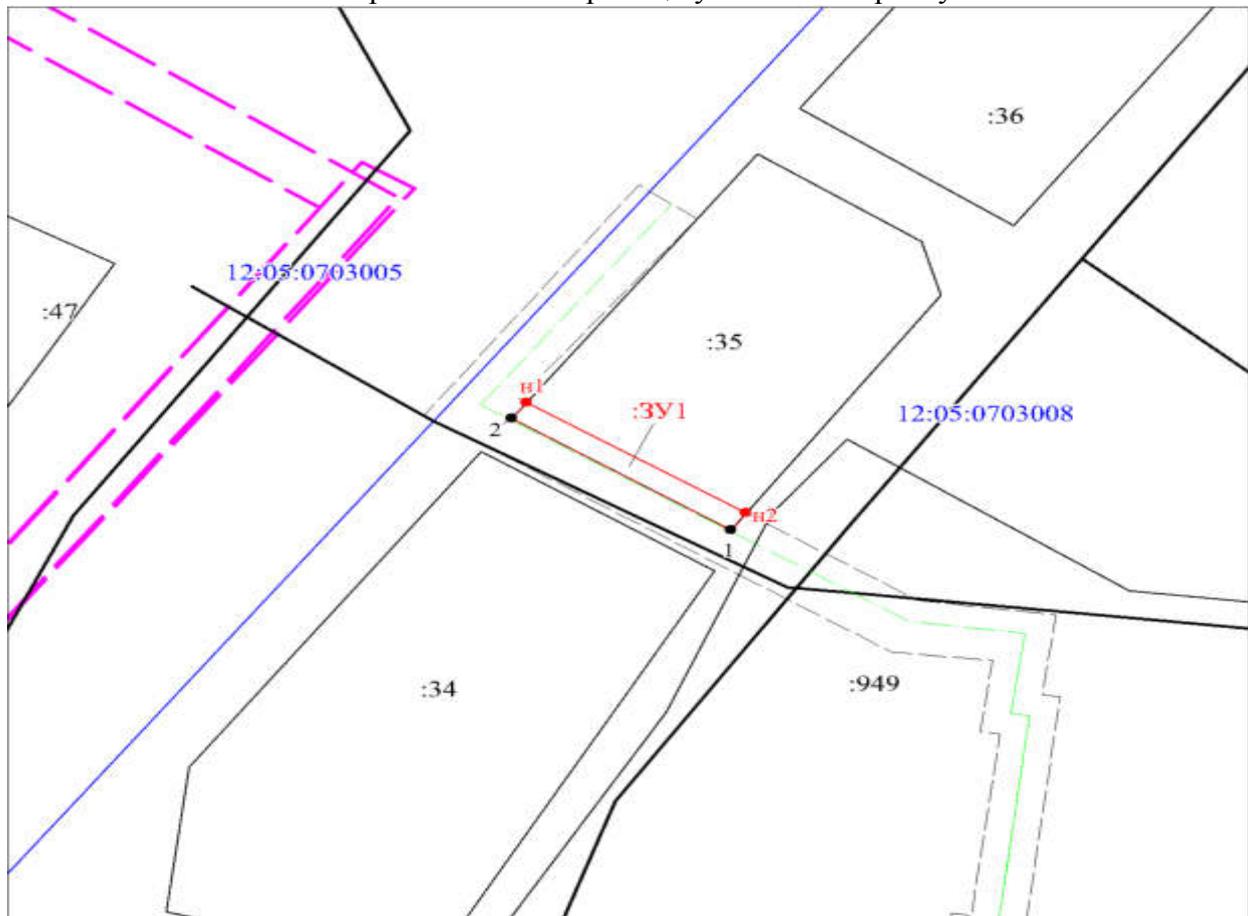


Масштаб 1:500

Схема границ предполагаемых к использованию земель или части земельного участка на кадастровом плане территории для размещения объекта «Газопровод к многоквартирному жилому дому поз. №12.1 по адресу: РМЭ, г. Йошкар-Ола, квартал ограниченный ул. Мира - ул. ГСБ - бул. Данилова, кадастровый номер участка 12:05:0703008:950» рабочим давлением не более 0,6 Мпа

по КН 12:05:0703008:43

Условный номер земельного участка - (указывается в случае, если предусматривается образование двух и более земельных участков)		
Площадь земельного участка <u>23 м²</u> (указывается проектная площадь образуемого земельного участка, вычисленная с использованием технологических и программных средств, в том числе размещенных на официальном сайте федерального органа исполнительной власти, уполномоченного Правительством Российской Федерации на осуществление государственного кадастрового учета, государственной регистрации прав, ведение Единого государственного реестра недвижимости и предоставление сведений, содержащихся в Едином государственном реестре недвижимости, в информационно-телекоммуникационной сети "Интернет" (далее - официальный сайт), с округлением до 1 квадратного метра. Указанное значение площади земельного участка может быть уточнено при проведении кадастровых работ не более чем на десять процентов)		
Обозначение характерных точек границ	Координаты, м (указываются в случае подготовки схемы расположения земельного участка с использованием технологических и программных средств, в том числе размещенных на официальном сайте. Значения координат, полученные с использованием указанных технологических и программных средств, указываются с округлением до 0,01 метра)	
	X	Y
1	2	3
н1	363994.21	1274659.97
н2	363993.63	1274665.24
н3	363989.49	1274666.33
н4	363990.18	1274660.08
н1	363994.21	1274659.97

Схема расположения границ публичного сервитута

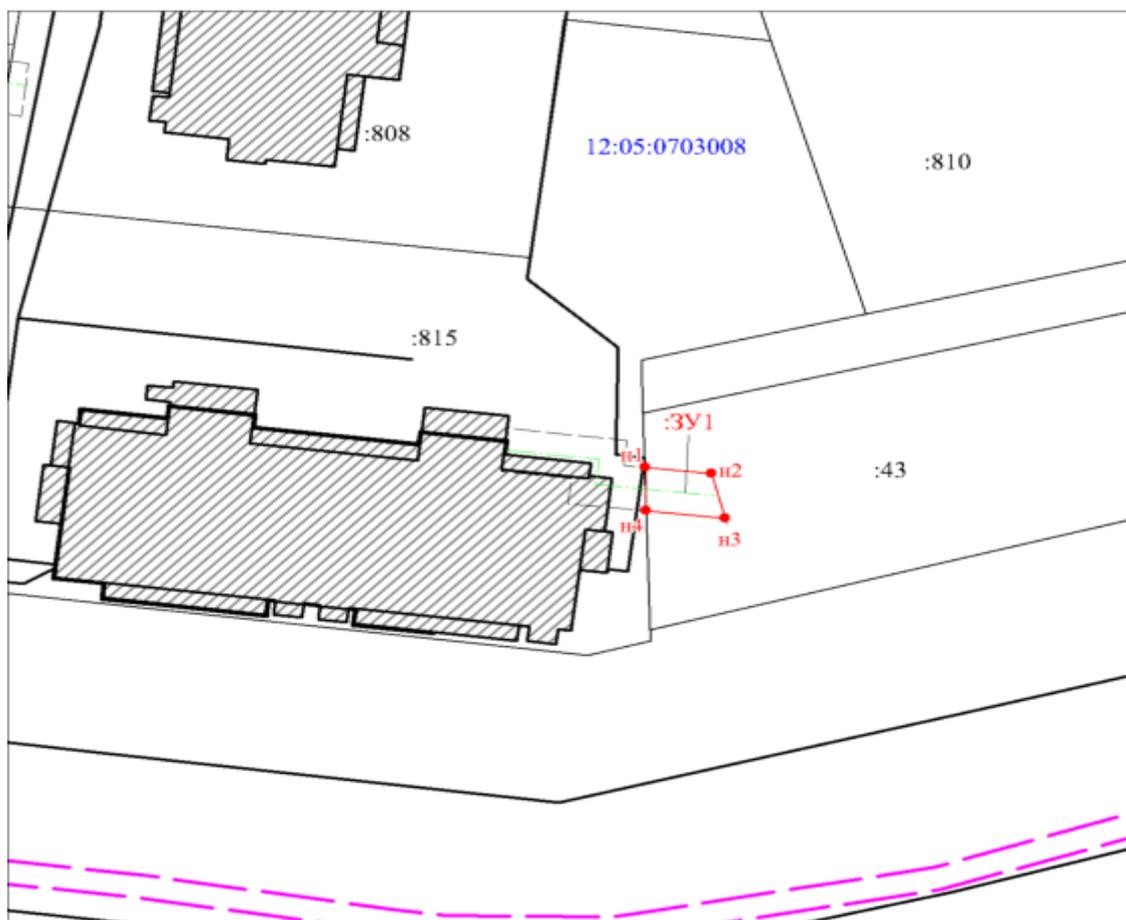

Масштаб 1:500