

Постановление  
администрации городского  
округа «Город Йошкар-Ола»  
от 12.08.2024 №902

**Об установлении публичного сервитута в целях  
эксплуатации линейных объектов системы газоснабжения,  
расположенных в границах городского округа «Город Йошкар-Ола»**

Рассмотрев ходатайства общества с ограниченной ответственностью «Газпром газораспределение Йошкар-Ола» (ИНН 1215058620, адрес юридического лица: 424002, Республика Марий Эл, г. Йошкар-Ола, ул.Якова Эшпая, д. 145) (далее – обладатель публичного сервитута), в соответствии со статьями 23, 39.37, 39.43 Земельного кодекса Российской Федерации от 25.10.2001 № 136-ФЗ, статьей 16 Федерального закона от 29.12.2004 № 189-ФЗ «О введении в действие Жилищного кодекса Российской Федерации», статьей 15 Федерального закона от 06.10.2003 № 131-ФЗ «Об общих принципах организации местного самоуправления в Российской Федерации» п о с т а н о в л я ю:

1. Установить сроком на 10 (десять) лет публичный сервитут, общей площадью 2275 кв.м, в целях эксплуатации линейного объекта системы газоснабжения: «Газопровод ул. Авиации, д.д. 2, 4, 6, 8, 7, 9 ДУ-1, п.Семеновка», протяженность - 578 м, в отношении следующих земельных участков:

1) части земельного участка с кадастровым номером 12:05:3301001:6212, вид разрешенного использования: среднеэтажная жилая застройка, расположенного по адресу: Республика Марий Эл, г.Йошкар-Ола, с.Семеновка, ул.Авиации, 4;

2) части земельного участка с кадастровым номером 12:05:3301001:6213, вид разрешенного использования: среднеэтажная жилая

застройка, расположенного по адресу: Республика Марий Эл, г. Йошкар-Ола, с.Семеновка, ул. Авиации, 7;

3) части земельного участка с кадастровым номером 12:05:3301001:6215, вид разрешенного использования: среднеэтажная жилая застройка, расположенного по адресу: Республика Марий Эл, г. Йошкар-Ола, с. Семеновка, ул. Авиации, 2;

4) части земельного участка с кадастровым номером 12:05:3301001:6221, вид разрешенного использования: среднеэтажная жилая застройка, расположенного по адресу: Республика Марий Эл, г. Йошкар-Ола, с. Семеновка, ул. Авиации, 8;

5) части земельного участка с кадастровым номером 12:05:3301001:6224, вид разрешенного использования: среднеэтажная жилая застройка, расположенного по адресу: Республика Марий Эл, г. Йошкар-Ола, с. Семеновка, ул. Авиации, 9;

6) части земельного участка с кадастровым номером 12:05:3301001:6225, вид разрешенного использования: среднеэтажная жилая застройка, расположенного по адресу: Республика Марий Эл, г. Йошкар-Ола, с. Семеновка, ул. Авиации, 6;

7) части многоконтурного земельного участка с кадастровым номером 12:05:3301001:6305, вид разрешенного использования: общее пользование территории, расположенного по адресу: Республика Марий Эл, г. Йошкар-Ола, д. Савино;

8) части земельного участка с кадастровым номером 12:05:3301001:7465, вид разрешенного использования: земельные участки (территории) общего пользования, расположенного по адресу: Республика Марий Эл, г. Йошкар-Ола, д. Савино;

9) части земельного участка с кадастровым номером 12:05:3301001:7466, вид разрешенного использования: земельные участки (территории) общего пользования, расположенного по адресу: Республика Марий Эл, г. Йошкар-Ола, д. Савино;

10) части земельного участка с кадастровым номером 12:05:3301001:7467, вид разрешенного использования: земельные участки (территории) общего пользования, расположенного по адресу: Республика Марий Эл, г. Йошкар-Ола, д. Савино;

11) части земельного участка с кадастровым номером 12:05:3301001:7468, вид разрешенного использования: земельные участки (территории) общего пользования, расположенного по адресу: Республика Марий Эл, г. Йошкар-Ола, д. Савино;

12) части земельного участка с кадастровым номером 12:05:3301001:7469, вид разрешенного использования: земельные участки (территории) общего пользования, расположенного по адресу: Республика Марий Эл, г. Йошкар-Ола, д. Савино;

13) части земельного участка с кадастровым номером 12:05:3301001:7471, вид разрешенного использования: земельные участки (территории) общего пользования, расположенного по адресу: Республика Марий Эл, г. Йошкар-Ола, д. Савино.

Утвердить схему расположения границ публичного сервитута с описанием местоположения границ (приложение № 1).

2. Установить сроком на 10 (десять) лет публичный сервитут, общей площадью 402 кв.м, в целях эксплуатации линейного объекта системы газоснабжения: «Газопровод и шкаф УГШ-400 ул. Советская, с. Семеновка», протяженность - 20 м, в отношении земель и следующих земельных участков:

1) части земельного участка с кадастровым номером 12:05:3301001:1514, вид разрешенного использования: для огородничества без права строительства, расположенного по адресу: Республика Марий Эл, г.Йошкар-Ола, с.Семеновка, земельный участок расположен в южной части кадастрового квартала 12:05:3301001;

2) части земельного участка с кадастровым номером 12:05:3301001:590, вид разрешенного использования: для ведения личного подсобного хозяйства, расположенного по адресу: Республика Марий Эл, г.Йошкар-Ола, с.Семеновка, ул. Советская, д 36, участок находится примерно в 188 м, по направлению на север от ориентира.

Утвердить схему расположения границ публичного сервитута с описанием местоположения границ (приложение № 2).

3. Установить сроком на 10 (десять) лет публичный сервитут, общей площадью 64 кв.м, в целях эксплуатации линейного объекта системы газоснабжения: «Газопровод ул.Авиации, д.10Б ДУ-1, п.Семеновка», протяженность - 18 м, в отношении следующих земельных участков:

1) части земельного участка с кадастровым номером 12:05:3301001:6219, вид разрешенного использования: среднеэтажная жилая застройка, расположенного по адресу: Республика Марий Эл, г Йошкар-Ола, с.Семеновка, ул. Авиации, д.10б;

2) части земельного участка с кадастровым номером 12:05:3301001:6220, вид разрешенного использования: среднеэтажная жилая застройка, расположенного по адресу: Республика Марий Эл, г Йошкар-Ола, с.Семеновка, ул. Авиации, д.10;

3) части земельного участка с кадастровым номером 12:05:3301001:7479, вид разрешенного использования: земельные участки (территории) общего пользования, расположенного по адресу: Республика Марий Эл, г.Йошкар-Ола, д. Савино.

Утвердить схему расположения границ публичного сервитута с описанием местоположения границ (приложение № 3).

4. Установить сроком на 10 (десять) лет публичный сервитут, общей площадью 423 кв.м, в целях эксплуатации линейного объекта системы газоснабжения: «Газопровод фасадный 99-кв. жилому дому ул. Прохорова, д.44», протяженность - 106 м, в отношении земель и следующих земельных участков:

1) части земельного участка с кадастровым номером 12:05:0301002:11519, вид разрешенного использования: среднеэтажная жилая застройка, расположенного по адресу: Республика Марий Эл, г. Йошкар-Ола, ул. Прохорова;

2) части земельного участка с кадастровым номером 12:05:0301002:74, вид разрешенного использования: для размещения здания, расположенного по адресу: Республика Марий Эл, г.Йошкар-Ола, ул.Проخورова, д. 44.

Утвердить схему расположения границ публичного сервитута с описанием местоположения границ (приложение № 4).

5. Установить сроком на 10 (десять) лет публичный сервитут, общей площадью 638 кв.м, в целях эксплуатации линейного объекта системы газоснабжения: «Газопровод 1-й очереди 158-кв. жилому дому по ул.Анциферова, д. 12-б, г. Йошкар-Ола», протяженность - 161 м, в отношении земель и следующих земельных участков:

1) части земельного участка с кадастровым номером 12:05:0302006:1143, вид разрешенного использования: для размещения многоквартирного дома, расположенного по адресу: Республика Марий Эл, г.Йошкар-Ола, ул. Анциферова, д. 12Б;

2) части земельного участка с кадастровым номером 12:05:0302007:170, вид разрешенного использования: размещение многоквартирного дома, расположенного по адресу: Республика Марий Эл, г.Йошкар-Ола, ул. Анциферова, д. 12.

Утвердить схему расположения границ публичного сервитута с описанием местоположения границ (приложение № 5).

6. Установить сроком на 10 (десять) лет публичный сервитут, общей площадью 199 кв.м, в целях эксплуатации линейного объекта системы газоснабжения: «Газопровод-ввод в котельную № 8, пристрой бани № 4, г.Йошкар-Ола», протяженность - 52 м, в отношении земель и следующих земельных участков:

1) части земельного участка с кадастровым номером 12:05:0703005:12, вид разрешенного использования: для размещения и обслуживания котельной №8, расположенного по адресу: Республика Марий Эл, г. Йошкар-Ола, ул.Героев Сталинградской битвы, д. 10;

2) части земельного участка с кадастровым номером 12:05:0703005:47, вид разрешенного использования: для размещения производственных зданий, расположенного по адресу: Республика Марий Эл, г. Йошкар-Ола, ул. Героев Сталинградской битвы, д. 10.

Утвердить схему расположения границ публичного сервитута с описанием местоположения границ (приложение № 6).

7. Установить сроком на 10 (десять) лет публичный сервитут, общей площадью 171 кв.м, в целях эксплуатации линейного объекта системы газоснабжения: «Газопровод на 5-ю блок-секцию жилых домов позиции 24 в 5 микрорайоне, ул. Куйбышева, д. 35», протяженность - 48 м, в отношении земель и части земельного участка с кадастровым номером 12:05:0202009:21, вид разрешенного использования: размещение многоквартирного дома, расположенного по адресу: Республика Марий Эл, г. Йошкар-Ола, ул.Куйбышева, д. 35.

Утвердить схему расположения границ публичного сервитута с описанием местоположения границ (приложение № 7).

8. Установить сроком на 10 (десять) лет публичный сервитут, общей площадью 499 кв.м, в целях эксплуатации линейного объекта системы газоснабжения: «Газопровод к жилому дому № 104-А по ул. Красноармейская в г. Йошкар-Оле», протяженность - 183 м, в отношении земель и следующих земельных участков:

1) части земельного участка с кадастровым номером 12:05:0203002:118, вид разрешенного использования: для размещения многоквартирного дома, расположенного по адресу: Республика Марий Эл, г. Йошкар-Ола, ул. Красноармейская, д. 104;

2) части земельного участка с кадастровым номером 12:05:0203002:49, вид разрешенного использования: для размещения многоэтажного жилого дома, расположенного по адресу: Республика Марий Эл, г. Йошкар-Ола, ул. Красноармейская, д. 104а.

Утвердить схему расположения границ публичного сервитута с описанием местоположения границ (приложение № 8).

9. Считать публичный сервитут установленным с момента внесения соответствующих сведений о нем в Единый государственный реестр недвижимости.

10. Порядок установления зон с особыми условиями использования территорий и содержание ограничений прав на земли и части земельных участков в границах таких зон определяются в соответствии с правилами охраны газораспределительных сетей, утвержденными постановлением Правительства Российской Федерации от 20.11.2000 №878 «Об утверждении правил охраны газораспределительных сетей».

11. Установить в соответствии с пунктами 2, 3, 4 статьи 39.46 Земельного кодекса Российской Федерации размер платы за публичный сервитут в отношении земель (приложение № 8).

Плата за публичный сервитут вносится единовременным платежом за весь срок публичного сервитута не позднее шести месяцев со дня принятия настоящего постановления.

12. Обязать общество с ограниченной ответственностью «Газпром газораспределение Йошкар-Ола»:

1) заключить соглашения об осуществлении публичного сервитута с правообладателями земельных участков с кадастровыми номерами 12:05:3301001:6212, 12:05:3301001:6213, 12:05:3301001:6215, 12:05:3301001:6221, 12:05:3301001:6224, 12:05:3301001:6225, 12:05:3301001:1514, 12:05:3301001:590, 12:05:3301001:1361, 12:05:3301001:6220, 12:05:3301001:7479, 12:05:0301002:11519, 12:05:0301002:74, 12:05:0302006:1143, 12:05:0302007:170, 12:05:0703005:12, 12:05:0202009:21, 12:05:0203002:118, 12:05:0203002:49 в порядке, установленном статьей 39.47 Земельного кодекса Российской Федерации;

2) привести земельные участки в состояние, пригодное для их использования в соответствии с разрешенным использованием, в срок не позднее чем три месяца после завершения строительства, капитального или текущего ремонта, реконструкции, эксплуатации, консервации, сноса инженерного сооружения, для размещения которого был установлен

публичный сервитут, после завершения на земельном участке деятельности, для обеспечения которой установлен публичный сервитут;

3) содержать земли и части земельных участков, государственная собственность на которые не разграничена и которые не обременены правами третьих лиц, в отношении которых установлен публичный сервитут в пределах утвержденных границ сервитута.

13. Администрации городского округа «Город Йошкар-Ола» в течение пяти рабочих дней со дня принятия настоящего постановления направить его копию:

1) в Управление Федеральной службы государственной регистрации, кадастра и картографии по Республике Марий Эл;

2) обладателю публичного сервитута.

14. В течение пяти рабочих дней со дня принятия настоящего постановления разместить настоящее постановление на официальном сайте администрации городского округа «Город Йошкар-Ола» в информационно-телекоммуникационной сети «Интернет».

15. Контроль за исполнением настоящего постановления возложить на заместителя мэра города Йошкар-Олы, председателя комитета по управлению муниципальным имуществом администрации городского округа «Город Йошкар-Ола» Николаева Д.В.

Временно  
исполняющий обязанности  
мэра города Йошкар-Олы

А.Трудинов

**ПРИЛОЖЕНИЕ №1**  
к постановлению администрации  
городского округа «Город Йошкар-Ола»  
от 12.08.2024 №902

**ГРАФИЧЕСКОЕ ОПИСАНИЕ**

местоположения границ публичного сервитута для использования земельных участков и (или) земель в целях эксплуатации линейного объекта системы газоснабжения, их неотъемлемых технологических частей, являющихся объектами местного значения «Газопровод ул. Авиации, д.д. 2, 4, 6, 8, 7, 9 ДУ-1 п. Семеновка»

| Сведения об объекте |   |  |
|---------------------|---|--|
| № п/п               | Характеристики объекта  | Описание характеристик   |
| 1                   | Местоположение объекта  | Республика Марий Эл, Йошкар-Ола г, Семеновка с   |
| 2                   | Площадь объекта ± величина погрешности определения площади ( $P \pm \Delta P$ ), м <sup>2</sup> | 2275 ± 17  |
| 3                   | Иные характеристики объекта   | 1. Публичный сервитут для использования земельных участков и (или) земель в целях эксплуатации линейного объекта системы газоснабжения, их неотъемлемых технологических частей, являющихся объектами местного значения «Газопровод ул. Авиации, д.д. 2, 4, 6, 8, 7, 9 ДУ-1 п. Семеновка», устанавливается сроком на 10 лет в интересах ООО "Газпром газораспределение Йошкар-Ола". Почтовый адрес: Республика Марий Эл, г. Йошкар-Ола, ул. Я.Эшпая, 145, адрес электронной почты: marigas@mari-el.ru |

| Сведения о местоположении границ объекта        |               |            |   |  |   |
|---|---------------|------------|---|--|---|
| 1. Система координат МСК-12, зона 1             |               |            |   |  |   |
| 2. Сведения о характерных точках границ объекта |               |            |   |  |   |
| Обозначение характерных точек границ            | Координаты, м |            | Метод определения координат характерной точки | Средняя квадратическая погрешность положения характерной точки (Mt), м | Описание обозначения точки на местности (при наличии) |
|   | X             | Y          |   |  |   |
| 1   | 2             | 3          | 4   | 5  | 6   |
| 1   | 367072.67     | 1276545.96 | Аналитический метод                           | 0.1  | -   |
| 2   | 367081.81     | 1276540.27 |   | 0.1  | -   |
| 3   | 367126.53     | 1276514.04 |   | 0.1  | -   |
| 4   | 367141.75     | 1276505.25 |   | 0.1  | -   |
| 5   | 367141.49     | 1276504.68 |   | 0.1  | -   |
| 6   | 367148.84     | 1276500.25 |   | 0.1  | -   |
| 7   | 367149.18     | 1276500.82 |   | 0.1  | -   |
| 8   | 367231.93     | 1276451.23 |   | 0.1  | -   |
| 9   | 367225.94     | 1276440.35 |   | 0.1  | -   |
| 10  | 367225.96     | 1276439.75 |   | 0.1  | -   |
| 11  | 367212.31     | 1276417.06 |   | 0.1  | -   |
| 12  | 367219.48     | 1276412.82 |   | 0.1  | -   |
| 13  | 367213.25     | 1276402.03 |   | 0.1  | -   |
| 14  | 367226.55     | 1276394.06 |   | 0.1  | -   |
| 15  | 367213.21     | 1276371.78 |   | 0.1  | -   |
| 16  | 367221.76     | 1276366.96 |   | 0.1  | -   |
| 17  | 367219.80     | 1276363.48 |   | 0.1  | -   |
| 18  | 367219.37     | 1276363.72 |   | 0.1  | -   |
| 19  | 367209.87     | 1276346.19 |   | 0.1  | -   |
| 20  | 367206.35     | 1276348.09 |   | 0.1  | -   |
| 21  | 367215.89     | 1276365.69 |   | 0.1  | -   |
| 22  | 367209.46     | 1276369.31 |   | 0.1  | -   |
| 23  | 367208.22     | 1276370.53 |   | 0.1  | -   |
| 24  | 367208.72     | 1276372.08 |   | 0.1  | -   |
| 1   | 2             | 3          | 4   | 5  | 6   |

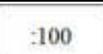
|    |           |            |                        |     |   |
|----|-----------|------------|------------------------|-----|---|
| 25 | 367221.07 | 1276392.68 | Аналитический<br>метод | 0.1 | - |
| 26 | 367209.52 | 1276399.60 |                        | 0.1 | - |
| 27 | 367188.06 | 1276412.13 |                        | 0.1 | - |
| 28 | 367163.23 | 1276426.93 |                        | 0.1 | - |
| 29 | 367153.58 | 1276432.73 |                        | 0.1 | - |
| 30 | 367149.02 | 1276435.52 |                        | 0.1 | - |
| 31 | 367124.00 | 1276450.61 |                        | 0.1 | - |
| 32 | 367110.23 | 1276458.76 |                        | 0.1 | - |
| 33 | 367100.23 | 1276464.92 |                        | 0.1 | - |
| 34 | 367099.74 | 1276464.84 |                        | 0.1 | - |
| 35 | 367082.00 | 1276475.63 |                        | 0.1 | - |
| 36 | 367080.00 | 1276472.32 |                        | 0.1 | - |
| 37 | 367068.70 | 1276479.02 |                        | 0.1 | - |
| 38 | 367069.68 | 1276480.92 |                        | 0.1 | - |
| 39 | 367054.44 | 1276489.74 |                        | 0.1 | - |
| 40 | 367053.31 | 1276487.76 |                        | 0.1 | - |
| 41 | 367041.82 | 1276494.43 |                        | 0.1 | - |
| 42 | 367050.86 | 1276509.75 |                        | 0.1 | - |
| 43 | 367065.70 | 1276534.17 |                        | 0.1 | - |
| 1  | 367072.67 | 1276545.96 |                        | 0.1 | - |
|    |           |            |                        |     | - |
| 44 | 367074.03 | 1276540.40 |                        | 0.1 | - |
| 45 | 367069.14 | 1276532.11 |                        | 0.1 | - |
| 46 | 367054.28 | 1276507.69 |                        | 0.1 | - |
| 47 | 367047.28 | 1276495.89 |                        | 0.1 | - |
| 48 | 367051.83 | 1276493.24 |                        | 0.1 | - |
| 49 | 367052.96 | 1276495.22 |                        | 0.1 | - |
| 50 | 367074.98 | 1276482.48 |                        | 0.1 | - |
| 51 | 367073.98 | 1276480.54 |                        | 0.1 | - |
| 52 | 367078.62 | 1276477.78 |                        | 0.1 | - |
| 53 | 367080.64 | 1276481.13 |                        | 0.1 | - |
| 54 | 367100.56 | 1276469.02 |                        | 0.1 | - |
| 55 | 367101.05 | 1276469.10 |                        | 0.1 | - |
| 56 | 367112.29 | 1276462.18 |                        | 0.1 | - |
| 57 | 367126.06 | 1276454.05 |                        | 0.1 | - |
| 58 | 367151.10 | 1276438.94 |                        | 0.1 | - |
| 59 | 367155.66 | 1276436.15 |                        | 0.1 | - |
| 60 | 367165.29 | 1276430.37 |                        | 0.1 | - |
| 61 | 367190.10 | 1276415.57 |                        | 0.1 | - |
| 62 | 367209.80 | 1276404.07 |                        | 0.1 | - |
| 63 | 367214.04 | 1276411.40 |                        | 0.1 | - |
| 64 | 367206.81 | 1276415.66 |                        | 0.1 | - |
| 65 | 367221.92 | 1276440.79 |                        | 0.1 | - |
| 66 | 367221.90 | 1276441.31 |                        | 0.1 | - |
| 67 | 367226.57 | 1276449.79 | 0.1                    | -   |   |
| 68 | 367150.58 | 1276495.32 | 0.1                    | -   |   |
| 69 | 367150.24 | 1276494.73 | 0.1                    | -   |   |
| 70 | 367136.41 | 1276503.08 | 0.1                    | -   |   |
| 71 | 367136.63 | 1276503.59 | 0.1                    | -   |   |
| 72 | 367124.51 | 1276510.58 | 0.1                    | -   |   |
| 73 | 367079.75 | 1276536.85 | 0.1                    | -   |   |
| 44 | 367074.03 | 1276540.40 | 0.1                    | -   |   |





Масштаб 1:1000

Используемые условные знаки и обозначения:

|   |  |
|---|--|
|  | Граница охранной зоны  |
|  | Часть границы, сведения ЕГРН о которой позволяют однозначно определить ее положение на местности |
|  | Надписи кадастрового номера земельного участка   |
|  | Объект капитального строительства  |
|  | Объект капитального строительства  |

**ПРИЛОЖЕНИЕ № 2**  
к постановлению администрации  
городского округа «Город Йошкар-Ола»  
от 12.08.2024 №902

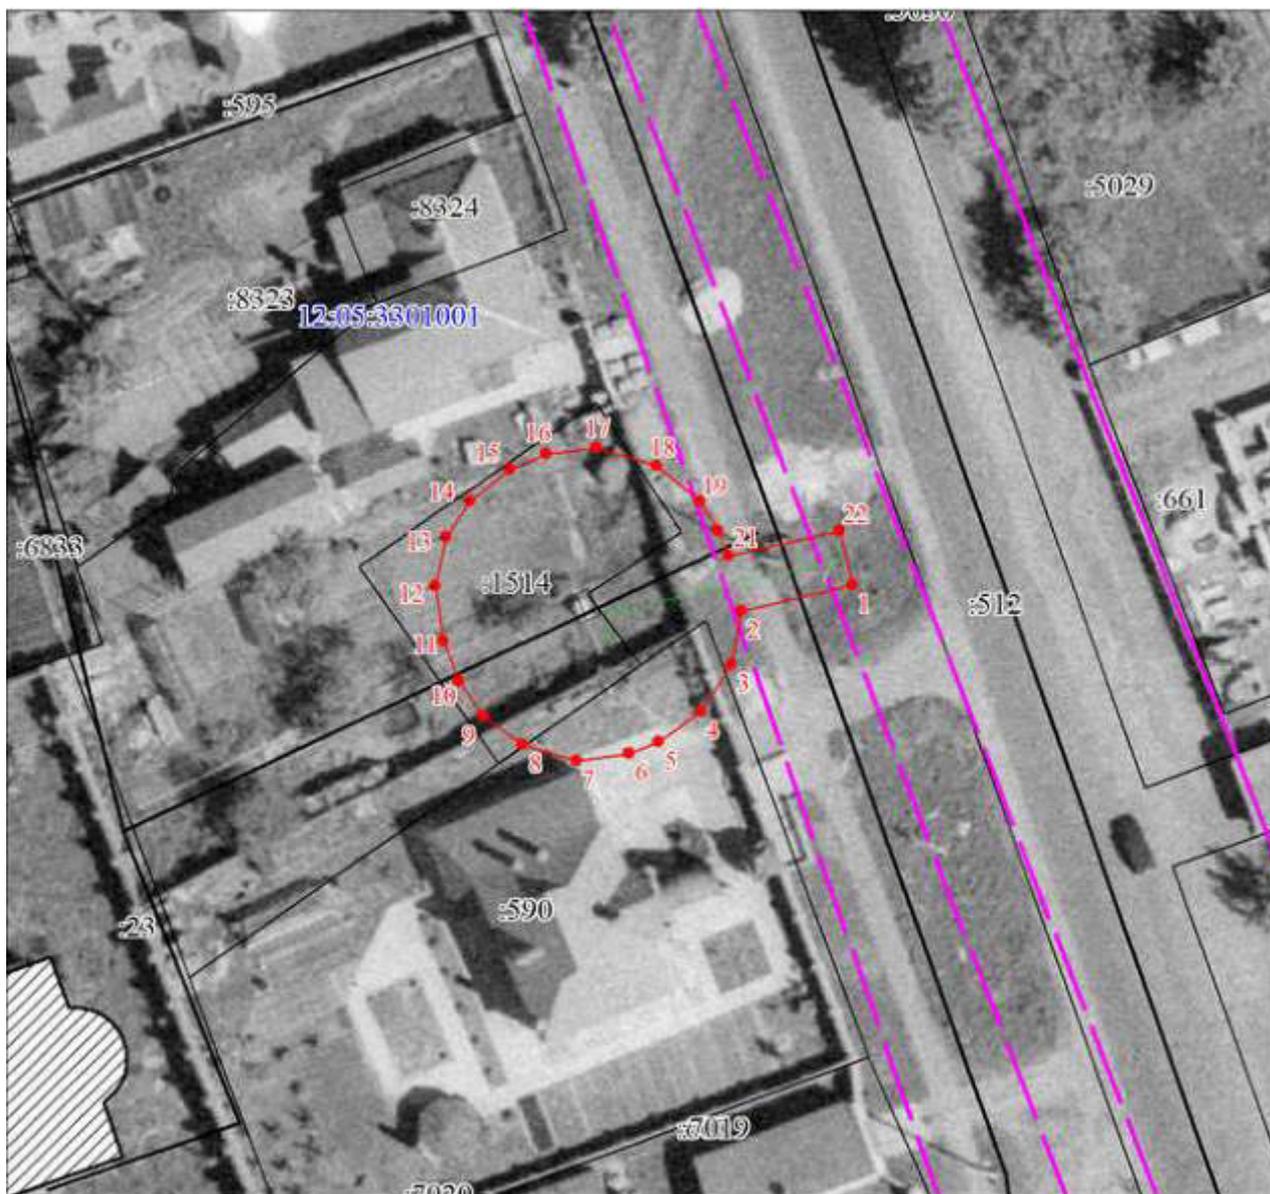
**ГРАФИЧЕСКОЕ ОПИСАНИЕ**

местоположения границ публичного сервитута для использования земельных участков и (или) земель в целях эксплуатации линейного объекта системы газоснабжения, их неотъемлемых технологических частей, являющихся объектами местного значения «Газопровод и шкаф УГШ-400 ул. Советская с. Семеновка»

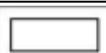
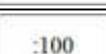
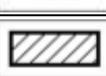
| Сведения об объекте |   |   |
|---------------------|---|---|
| № п/п               | Характеристики объекта  | Описание характеристик  |
| 1                   | Местоположение объекта  | Республика Марий Эл, Йошкар-Ола г, Семеновка с  |
| 2                   | Площадь объекта ± величина погрешности определения площади ( $P \pm \Delta P$ ), м <sup>2</sup> | 402 ± 7   |
| 3                   | Иные характеристики объекта   | 1. Публичный сервитут для использования земельных участков и (или) земель в целях эксплуатации линейного объекта системы газоснабжения, их неотъемлемых технологических частей, являющихся объектами местного значения «Газопровод и шкаф УГШ-400 ул. Советская с. Семеновка», устанавливается сроком на 10 лет в интересах ООО "Газпром газораспределение Йошкар-Ола". Почтовый адрес: Республика Марий Эл, г. Йошкар-Ола, ул. Я.Эшпая, 145, адрес электронной почты: marigas@mari-el.ru |

| Сведения о местоположении границ объекта        |               |            |   |  |   |
|---|---------------|------------|---|--|---|
| 1. Система координат МСК-12, зона 1             |               |            |   |  |   |
| 2. Сведения о характерных точках границ объекта |               |            |   |  |   |
| Обозначение характерных точек границ            | Координаты, м |            | Метод определения координат характерной точки | Средняя квадратическая погрешность положения характерной точки (Mt), м | Описание обозначения точки на местности (при наличии) |
|   | X             | Y          |   |  |   |
| 1   | 2             | 3          | 4   | 5  | 6   |
| 1   | 366508.35     | 1276439.13 | Аналитический метод                           | 0.1  | -   |
| 2   | 366506.55     | 1276431.32 |   | 0.1  | -   |
| 3   | 366502.73     | 1276430.64 |   | 0.1  | -   |
| 4   | 366499.31     | 1276428.42 |   | 0.1  | -   |
| 5   | 366497.17     | 1276425.49 |   | 0.1  | -   |
| 6   | 366496.37     | 1276423.39 |   | 0.1  | -   |
| 7   | 366495.84     | 1276419.69 |   | 0.1  | -   |
| 8   | 366496.97     | 1276415.89 |   | 0.1  | -   |
| 9   | 366499.00     | 1276413.04 |   | 0.1  | -   |
| 10  | 366501.47     | 1276411.36 |   | 0.1  | -   |
| 11  | 366504.35     | 1276410.24 |   | 0.1  | -   |
| 12  | 366508.28     | 1276409.69 |   | 0.1  | -   |
| 13  | 366511.81     | 1276410.46 |   | 0.1  | -   |
| 14  | 366514.37     | 1276412.14 |   | 0.1  | -   |
| 15  | 366516.66     | 1276414.96 |   | 0.1  | -   |
| 16  | 366517.74     | 1276417.54 |   | 0.1  | -   |
| 17  | 366518.16     | 1276421.09 |   | 0.1  | -   |
| 18  | 366516.91     | 1276425.34 |   | 0.1  | -   |
| 19  | 366514.33     | 1276428.37 |   | 0.1  | -   |
| 20  | 366512.26     | 1276429.67 |   | 0.1  | -   |
| 21  | 366510.44     | 1276430.41 |   | 0.1  | -   |
| 22  | 366512.25     | 1276438.23 |   | 0.1  | -   |
| 1   | 366508.35     | 1276439.13 | 0.1   | -  |   |

Схема расположения границ публичного сервитута  
«Газопровод и шкаф УГШ-400 ул. Советская с. Семеновка»



Масштаб 1:500

| Используемые условные знаки и обозначения:  |  |
|---|--|
|  | Граница охранной зоны  |
|  | Часть границы, сведения ЕГРН о которой позволяют однозначно определить ее положение на местности |
|  | Надписи кадастрового номера земельного участка   |
|  | Объект капитального строительства  |
|  | Объект капитального строительства  |

**ПРИЛОЖЕНИЕ № 3**  
**к постановлению администрации**  
**городского округа «Город Йошкар-Ола»**  
**от 12.08.2024 №902**

**ГРАФИЧЕСКОЕ ОПИСАНИЕ**

местоположения границ публичного сервитута для использования земельных участков и (или) земель в целях эксплуатации линейного объекта системы газоснабжения, их неотъемлемых технологических частей, являющихся объектами местного значения «Газопровод ул. Авиации д. 10Б ДУ-1 п. Семеновка»

| Сведения об объекте |   |  |
|---------------------|---|--|
| N п/п               | Характеристики объекта  | Описание характеристик   |
| 1                   | Местоположение объекта  | Республика Марий Эл, Йошкар-Ола г, Семеновка с   |
| 2                   | Площадь объекта ± величина погрешности определения площади ( $P \pm \Delta P$ ), м <sup>2</sup> | 64 ± 3   |
| 3                   | Иные характеристики объекта   | 1. Публичный сервитут для использования земельных участков и (или) земель в целях эксплуатации линейного объекта системы газоснабжения, их неотъемлемых технологических частей, являющихся объектами местного значения «Газопровод ул. Авиации д. 10Б ДУ-1 п. Семеновка», устанавливается сроком на 10 лет в интересах ООО "Газпром газораспределение Йошкар-Ола". Почтовый адрес: Республика Марий Эл, г. Йошкар-Ола, ул. Я.Эшпая, 145, адрес электронной почты: marigas@mari-el.ru |

| Сведения о местоположении границ объекта        |               |            |   |  |   |
|---|---------------|------------|---|--|---|
| 1. Система координат МСК-12, зона 1             |               |            |   |  |   |
| 2. Сведения о характерных точках границ объекта |               |            |   |  |   |
| Обозначение характерных точек границ            | Координаты, м |            | Метод определения координат характерной точки | Средняя квадратическая погрешность положения характерной точки (Mt), м | Описание обозначения точки на местности (при наличии) |
|   | X             | Y          |   |  |   |
| 1   | 2             | 3          | 4   | 5  | 6   |
| 1   | 366997.68     | 1276530.32 | Аналитический метод                           | 0.1  | -   |
| 2   | 366989.42     | 1276516.54 | Аналитический метод                           | 0.1  | -   |
| 3   | 366992.84     | 1276514.48 | Аналитический метод                           | 0.1  | -   |
| 4   | 367001.12     | 1276528.28 | Аналитический метод                           | 0.1  | -   |
| 1   | 366997.68     | 1276530.32 | Аналитический метод                           | 0.1  | -   |

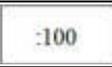
Схема расположения границ публичного сервитута

## «Газопровод ул. Авиации д. 10Б ДУ-1 п. Семеновка»



Масштаб 1:500

Используемые условные знаки и обозначения:

|   |  |
|---|--|
|  | Граница охранной зоны  |
|  | Часть границы, сведения ЕГРН о которой позволяют однозначно определить ее положение на местности |
|  | Надписи кадастрового номера земельного участка   |
|  | Объект капитального строительства  |
|  | Объект капитального строительства  |

**ПРИЛОЖЕНИЕ № 4**  
**к постановлению администрации**  
**городского округа «Город Йошкар-Ола»**  
**от 12.08.2024 №902**

**ГРАФИЧЕСКОЕ ОПИСАНИЕ**

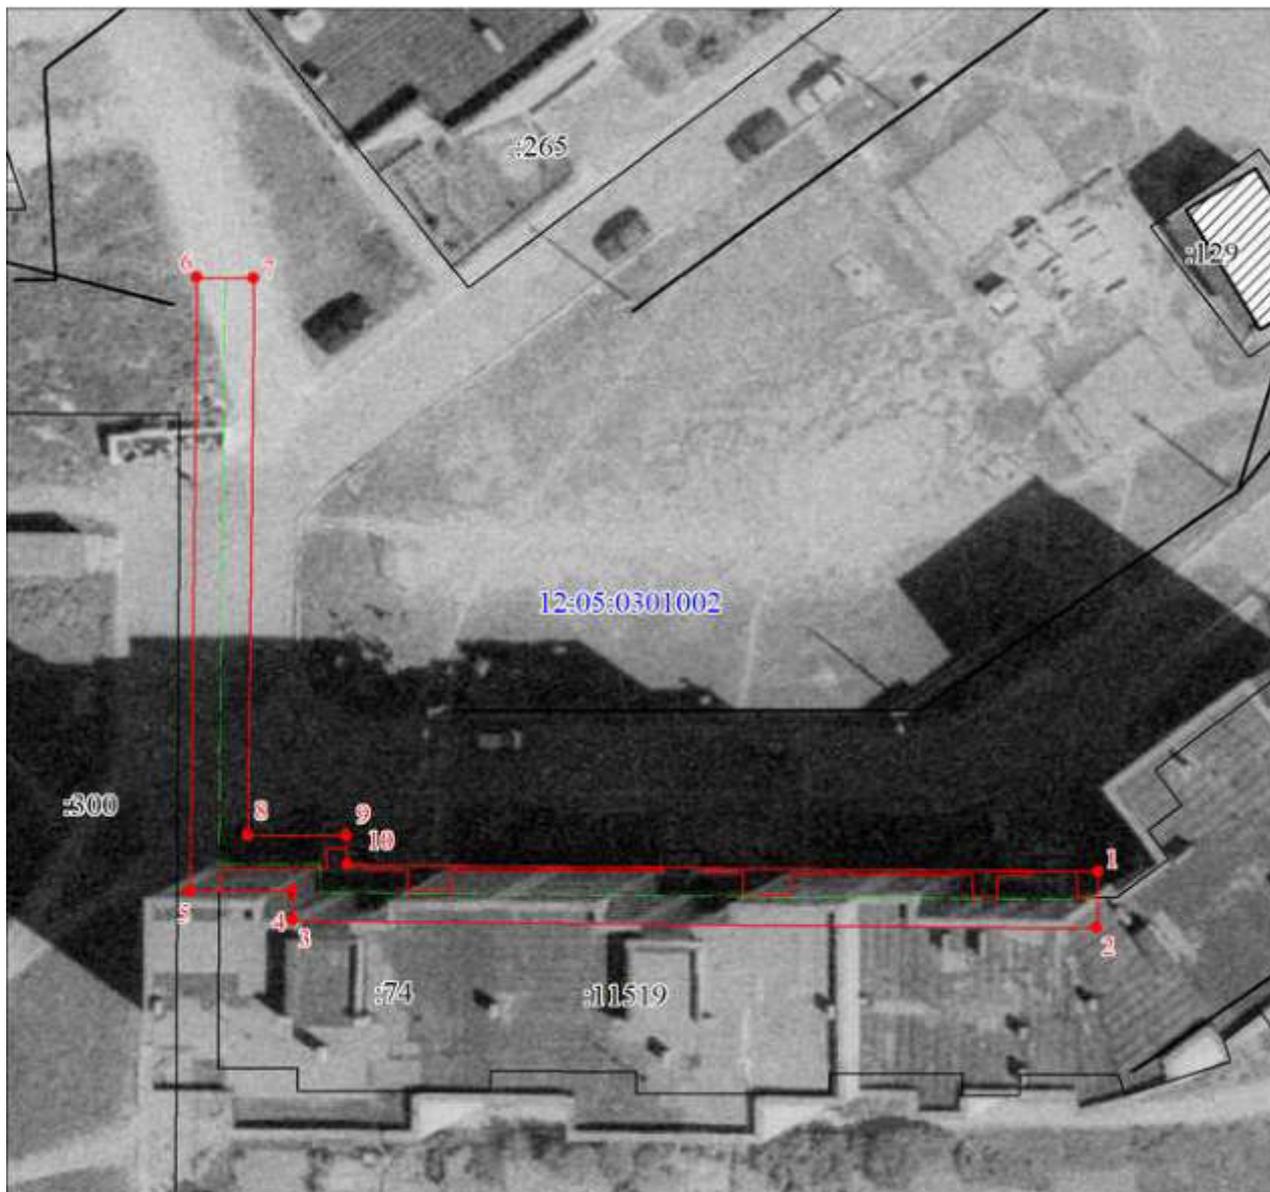
местоположения границ публичного сервитута для использования земельных участков и (или) земель в целях эксплуатации линейного объекта системы газоснабжения, их неотъемлемых технологических частей, являющихся объектами местного значения «Газопровод фасадный 99-кв. жилому дому ул. Прохорова д. 44»

| Сведения об объекте |   |  |
|---------------------|---|--|
| № п/п               | Характеристики объекта  | Описание характеристик   |
| 1                   | Местоположение объекта  | Республика Марий Эл, Йошкар-Ола г  |
| 2                   | Площадь объекта ± величина погрешности определения площади ( $P \pm \Delta P$ ), м <sup>2</sup> | 423 ± 7  |
| 3                   | Иные характеристики объекта   | 1. Публичный сервитут для использования земельных участков и (или) земель в целях эксплуатации линейного объекта системы газоснабжения, их неотъемлемых технологических частей, являющихся объектами местного значения «Газопровод фасадный 99-кв. жилому дому ул. Прохорова д. 44», устанавливается сроком на 10 лет в интересах ООО "Газпром газораспределение Йошкар-Ола".<br>Почтовый адрес: Республика Марий Эл, г. Йошкар-Ола, ул. Я.Эшпая, 145, адрес электронной почты: marigas@mari-el.ru |

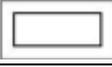
| Сведения о местоположении границ объекта        |               |            |   |  |   |
|---|---------------|------------|---|--|---|
| 1. Система координат МСК-12, зона 1             |               |            |   |  |   |
| 2. Сведения о характерных точках границ объекта |               |            |   |  |   |
| Обозначение характерных точек границ            | Координаты, м |            | Метод определения координат характерной точки | Средняя квадратическая погрешность положения характерной точки (Mt), м | Описание обозначения точки на местности (при наличии) |
|   | X             | Y          |   |  |   |
| 1   | 2             | 3          | 4   | 5  | 6   |
| 1   | 364083.21     | 1267113.24 | Аналитический метод                           | 0.1  | -   |
| 2   | 364079.21     | 1267113.20 |   | 0.1  | -   |
| 3   | 364079.74     | 1267056.39 |   | 0.1  | -   |
| 4   | 364081.79     | 1267056.32 |   | 0.1  | -   |
| 5   | 364081.78     | 1267049.10 |   | 0.1  | -   |
| 6   | 364125.53     | 1267049.58 |   | 0.1  | -   |
| 7   | 364125.49     | 1267053.58 |   | 0.1  | -   |
| 8   | 364085.78     | 1267053.14 |   | 0.1  | -   |
| 9   | 364085.79     | 1267060.18 |   | 0.1  | -   |
| 10  | 364083.70     | 1267060.25 |   | 0.1  | -   |
| 1   | 364083.21     | 1267113.24 |   | 0.1  | -   |

Схема расположения границ публичного сервитута

## «Газопровод фасадный 99-кв. жилому дому ул. Прохорова д. 44»



Масштаб 1:500

| Используемые условные знаки и обозначения:  |  |
|---|--|
|  | Граница охранной зоны  |
|  | Часть границы, сведения ЕГРН о которой позволяют однозначно определить ее положение на местности |
|  | Надписи кадастрового номера земельного участка   |
|  | Объект капитального строительства  |
|  | Объект капитального строительства  |

**ПРИЛОЖЕНИЕ № 5**  
**к постановлению администрации**  
**городского округа «Город Йошкар-Ола»**  
**от 12.08.2024 №902**

**ГРАФИЧЕСКОЕ ОПИСАНИЕ**

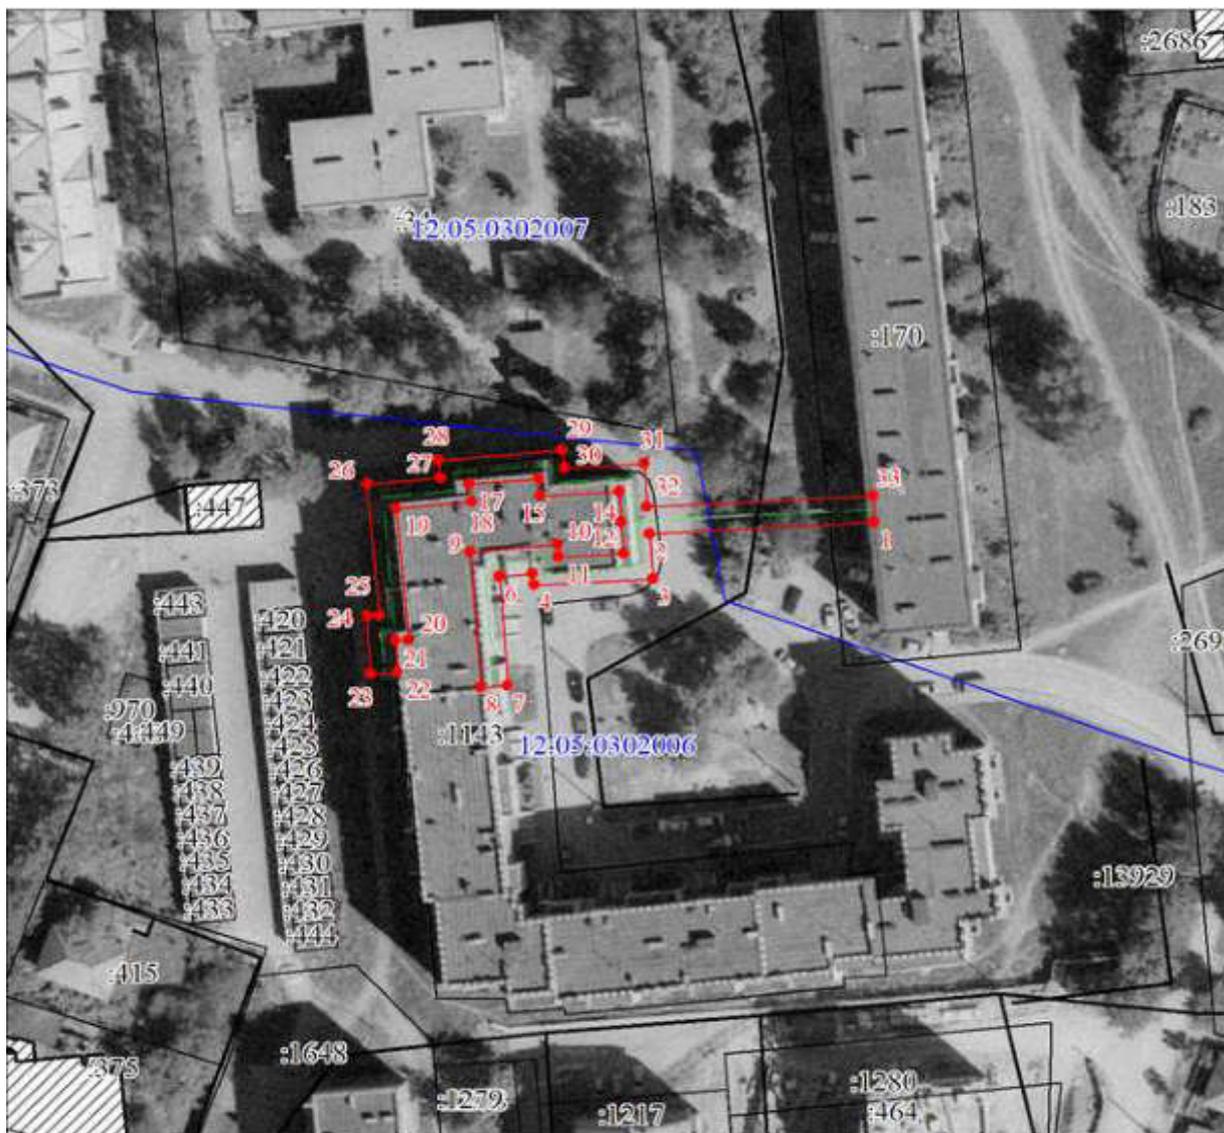
местоположения границ публичного сервитута для использования земельных участков и (или) земель в целях эксплуатации линейного объекта системы газоснабжения, их неотъемлемых технологических частей, являющихся объектами местного значения «Газопровод 1-й очереди 158-кв. жилому дому по ул. Анциферова д. 12-б г. Йошкар-Ола»

| Сведения об объекте |   |   |
|---------------------|---|---|
| № п/п               | Характеристики объекта  | Описание характеристик  |
| 1                   | Местоположение объекта  | Республика Марий Эл, Йошкар-Ола г   |
| 2                   | Площадь объекта ± величина погрешности определения площади (P ± ΔP), м <sup>2</sup> | 638 ± 9   |
| 3                   | Иные характеристики объекта   | 1. Публичный сервитут для использования земельных участков и (или) земель в целях эксплуатации линейного объекта системы газоснабжения, их неотъемлемых технологических частей, являющихся объектами местного значения «Газопровод 1-й очереди 158-кв. жилому дому по ул. Анциферова д. 12-б г. Йошкар-Ола», устанавливается сроком на 10 лет в интересах ООО "Газпром газораспределение Йошкар-Ола". Почтовый адрес: Республика Марий Эл, г. Йошкар-Ола, ул. Я.Эшпая, 145, адрес электронной почты: marigas@mari-el.ru |

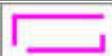
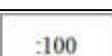
| Сведения о местоположении границ объекта        |               |            |   |  |   |
|---|---------------|------------|---|--|---|
| 1. Система координат МСК-12, зона 1             |               |            |   |  |   |
| 2. Сведения о характерных точках границ объекта |               |            |   |  |   |
| Обозначение характерных точек границ            | Координаты, м |            | Метод определения координат характерной точки | Средняя квадратическая погрешность положения характерной точки (Mt), м | Описание обозначения точки на местности (при наличии) |
|   | X             | Y          |   |  |   |
| 1   | 2             | 3          | 4   | 5  | 6   |
| 1   | 365587.89     | 1269414.97 | Аналитический метод                           | 0.1  | -   |
| 2   | 365586.22     | 1269381.96 |   | 0.1  | -   |
| 3   | 365579.46     | 1269382.46 |   | 0.1  | -   |
| 4   | 365578.53     | 1269365.05 |   | 0.1  | -   |
| 5   | 365580.24     | 1269364.89 |   | 0.1  | -   |
| 6   | 365579.80     | 1269359.97 |   | 0.1  | -   |
| 7   | 365563.48     | 1269361.22 |   | 0.1  | -   |
| 8   | 365563.18     | 1269357.24 |   | 0.1  | -   |
| 9   | 365583.44     | 1269355.67 |   | 0.1  | -   |
| 10  | 365584.58     | 1269368.49 |   | 0.1  | -   |
| 11  | 365582.73     | 1269368.67 |   | 0.1  | -   |
| 12  | 365583.24     | 1269378.18 |   | 0.1  | -   |
| 13  | 365587.98     | 1269377.83 |   | 0.1  | -   |
| 14  | 365592.49     | 1269377.50 |   | 0.1  | -   |
| 15  | 365591.86     | 1269366.03 |   | 0.1  | -   |
| 16  | 365594.40     | 1269365.72 |   | 0.1  | -   |
| 17  | 365593.60     | 1269355.63 |   | 0.1  | -   |
| 18  | 365590.94     | 1269356.02 |   | 0.1  | -   |
| 19  | 365589.96     | 1269344.92 |   | 0.1  | -   |
| 20  | 365570.33     | 1269346.72 |   | 0.1  | -   |
| 21  | 365570.17     | 1269344.77 |   | 0.1  | -   |
| 22  | 365565.47     | 1269345.07 |   | 0.1  | -   |
| 23  | 365565.21     | 1269341.07 |   | 0.1  | -   |
| 24  | 365573.85     | 1269340.53 |   | 0.1  | -   |
| 25  | 365573.99     | 1269342.36 |   | 0.1  | -   |
| 26  | 365593.60     | 1269340.58 |   | 0.1  | -   |
| 27  | 365594.56     | 1269351.44 |   | 0.1  | -   |
| 28  | 365597.24     | 1269351.03 |   | 0.1  | -   |
| 29  | 365598.70     | 1269369.22 |   | 0.1  | -   |
| 30  | 365596.06     | 1269369.55 |   | 0.1  | -   |

|    |           |            |                        |     |   |
|----|-----------|------------|------------------------|-----|---|
| 31 | 365596.71 | 1269381.20 |                        | 0.1 |   |
| 1  | 2         | 3          | 4                      | 5   | 6 |
| 32 | 365590.22 | 1269381.67 | Аналитический<br>метод | 0.1 | - |
| 33 | 365591.89 | 1269414.77 |                        | 0.1 | - |
| 1  | 365587.89 | 1269414.97 |                        | 0.1 | - |

**Схема расположения границ публичного сервитута**  
«Газопровод 1-й очереди 158-кв. жилому дому по ул. Анциферова д. 12-б г. Йошкар-Ола»



Масштаб 1:1000

| Используемые условные знаки и обозначения:  |  |
|---|--|
|  | Граница охранной зоны  |
|  | Часть границы, сведения ЕГРН о которой позволяют однозначно определить ее положение на местности |
|  | Надписи кадастрового номера земельного участка   |
|  | Объект капитального строительства  |
|  | Объект капитального строительства  |

**ПРИЛОЖЕНИЕ № 6**  
к постановлению администрации  
городского округа «Город Йошкар-Ола»  
от 12.08.2024 №902

**ГРАФИЧЕСКОЕ ОПИСАНИЕ**

местоположения границ публичного сервитута для использования земельных участков и (или) земель в целях эксплуатации линейного объекта системы газоснабжения, их неотъемлемых технологических частей, являющихся объектами местного значения «Газопровод-ввод в котельную № 8, пристрой бани № 4 г. Йошкар-Ола»

| Сведения об объекте |   |  |
|---------------------|---|--|
| № п/п               | Характеристики объекта  | Описание характеристик   |
| 1                   | Местоположение объекта  | Республика Марий Эл, Йошкар-Ола г  |
| 2                   | Площадь объекта ± величина погрешности определения площади ( $P \pm \Delta P$ ), м <sup>2</sup> | 199 ± 5  |
| 3                   | Иные характеристики объекта   | 1. Публичный сервитут для использования земельных участков и (или) земель в целях эксплуатации линейного объекта системы газоснабжения, их неотъемлемых технологических частей, являющихся объектами местного значения «Газопровод-ввод в котельную № 8 пристрой бани № 4 г. Йошкар-Ола», устанавливается сроком на 10 лет в интересах ООО "Газпром газораспределение Йошкар-Ола". Почтовый адрес: Республика Марий Эл, г. Йошкар-Ола, ул. Я.Эшпая, 145, адрес электронной почты: marigas@mari-el.ru |

| Сведения о местоположении границ объекта        |               |            |   |  |   |
|---|---------------|------------|---|--|---|
| 1. Система координат МСК-12, зона 1             |               |            |   |  |   |
| 2. Сведения о характерных точках границ объекта |               |            |   |  |   |
| Обозначение характерных точек границ            | Координаты, м |            | Метод определения координат характерной точки | Средняя квадратическая погрешность положения характерной точки (Mt), м | Описание обозначения точки на местности (при наличии) |
|   | X             | Y          |   |  |   |
| 1   | 2             | 3          | 4   | 5  | 6   |
| 1   | 364065.30     | 1274482.80 | Аналитический метод                           | 0.1  | -   |
| 2   | 364061.92     | 1274480.66 |   | 0.1  | -   |
| 3   | 364069.27     | 1274469.02 |   | 0.1  | -   |
| 4   | 364065.91     | 1274467.14 |   | 0.1  | -   |
| 5   | 364081.40     | 1274439.28 |   | 0.1  | -   |
| 6   | 364084.90     | 1274441.22 |   | 0.1  | -   |
| 7   | 364071.35     | 1274465.60 |   | 0.1  | -   |
| 8   | 364074.91     | 1274467.58 |   | 0.1  | -   |
| 1   | 364065.30     | 1274482.80 |   | 0.1  | -   |

Схема расположения границ публичного сервитута

## «Газопровод-ввод в котельную № 8, пристрой бани № 4 г. Йошкар-Ола»



Масштаб 1:500

Используемые условные знаки и обозначения:

|   |  |
|---|--|
|  | Граница охранной зоны  |
|  | Часть границы, сведения ЕГРН о которой позволяют однозначно определить ее положение на местности |
|  | Надписи кадастрового номера земельного участка   |
|  | Объект капитального строительства  |
|  | Объект капитального строительства  |

**ПРИЛОЖЕНИЕ № 7**  
к постановлению администрации  
городского округа «Город Йошкар-Ола»  
от 12.08.2024 №902

**ГРАФИЧЕСКОЕ ОПИСАНИЕ**

местоположения границ публичного сервитута для использования земельных участков и (или) земель в целях эксплуатации линейного объекта системы газоснабжения, их неотъемлемых технологических частей, являющихся объектами местного значения «Газопровод на 5-ю блок-секцию жилых домов позиции 24 в 5 микрорайоне ул. Куйбышева д. 35»

| Сведения об объекте |   |   |
|---------------------|---|---|
| № п/п               | Характеристики объекта  | Описание характеристик  |
| 1                   | Местоположение объекта  | Республика Марий Эл, Йошкар-Ола г   |
| 2                   | Площадь объекта ± величина погрешности определения площади (Р ± ΔР), м <sup>2</sup> | 171 ± 5   |
| 3                   | Иные характеристики объекта   | 1. Публичный сервитут для использования земельных участков и (или) земель в целях эксплуатации линейного объекта системы газоснабжения, их неотъемлемых технологических частей, являющихся объектами местного значения «Газопровод на 5-ю блок-секцию жилых домов позиции 24 в 5 микрорайоне ул. Куйбышева д. 35», устанавливается сроком на 10 лет в интересах ООО "Газпром газораспределение Йошкар-Ола". Почтовый адрес: Республика Марий Эл, г. Йошкар-Ола, ул. Я.Эшпая, 145, адрес электронной почты: marigas@mari-el.ru |

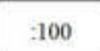
| Сведения о местоположении границ объекта        |               |            |   |  |   |
|---|---------------|------------|---|--|---|
| 1. Система координат МСК-12, зона 1             |               |            |   |  |   |
| 2. Сведения о характерных точках границ объекта |               |            |   |  |   |
| Обозначение характерных точек границ            | Координаты, м |            | Метод определения координат характерной точки | Средняя квадратическая погрешность положения характерной точки (Mt), м | Описание обозначения точки на местности (при наличии) |
|   | X             | Y          |   |  |   |
| 1   | 2             | 3          | 4   | 5  | 6   |
| 1   | 366168.06     | 1268472.44 | Аналитический метод                           | 0.1  | -   |
| 2   | 366157.05     | 1268468.38 |   | 0.1  | -   |
| 3   | 366157.45     | 1268467.17 |   | 0.1  | -   |
| 4   | 366153.01     | 1268465.69 |   | 0.1  | -   |
| 5   | 366152.58     | 1268466.98 |   | 0.1  | -   |
| 6   | 366130.48     | 1268459.30 |   | 0.1  | -   |
| 7   | 366131.68     | 1268455.48 |   | 0.1  | -   |
| 8   | 366150.06     | 1268461.86 |   | 0.1  | -   |
| 9   | 366150.47     | 1268460.63 |   | 0.1  | -   |
| 10  | 366162.51     | 1268464.63 |   | 0.1  | -   |
| 11  | 366162.07     | 1268465.96 |   | 0.1  | -   |
| 12  | 366169.44     | 1268468.68 |   | 0.1  | -   |
| 1   | 366168.06     | 1268472.44 |   | 0.1  | -   |

**Схема расположения границ публичного сервитута**  
«Газопровод на 5-ю блок-секцию жилых домов позиции 24 в 5 микрорайоне ул. Куйбышева д. 35»



Масштаб 1:500

Используемые условные знаки и обозначения:

|   |  |
|---|--|
|  | Граница охранной зоны  |
|  | Часть границы, сведения ЕГРН о которой позволяют однозначно определить ее положение на местности |
|  | Надписи кадастрового номера земельного участка   |
|  | Объект капитального строительства  |
|  | Объект капитального строительства  |

**ПРИЛОЖЕНИЕ № 8**  
к постановлению администрации  
городского округа «Город Йошкар-Ола»  
от 12.08.2024 №902

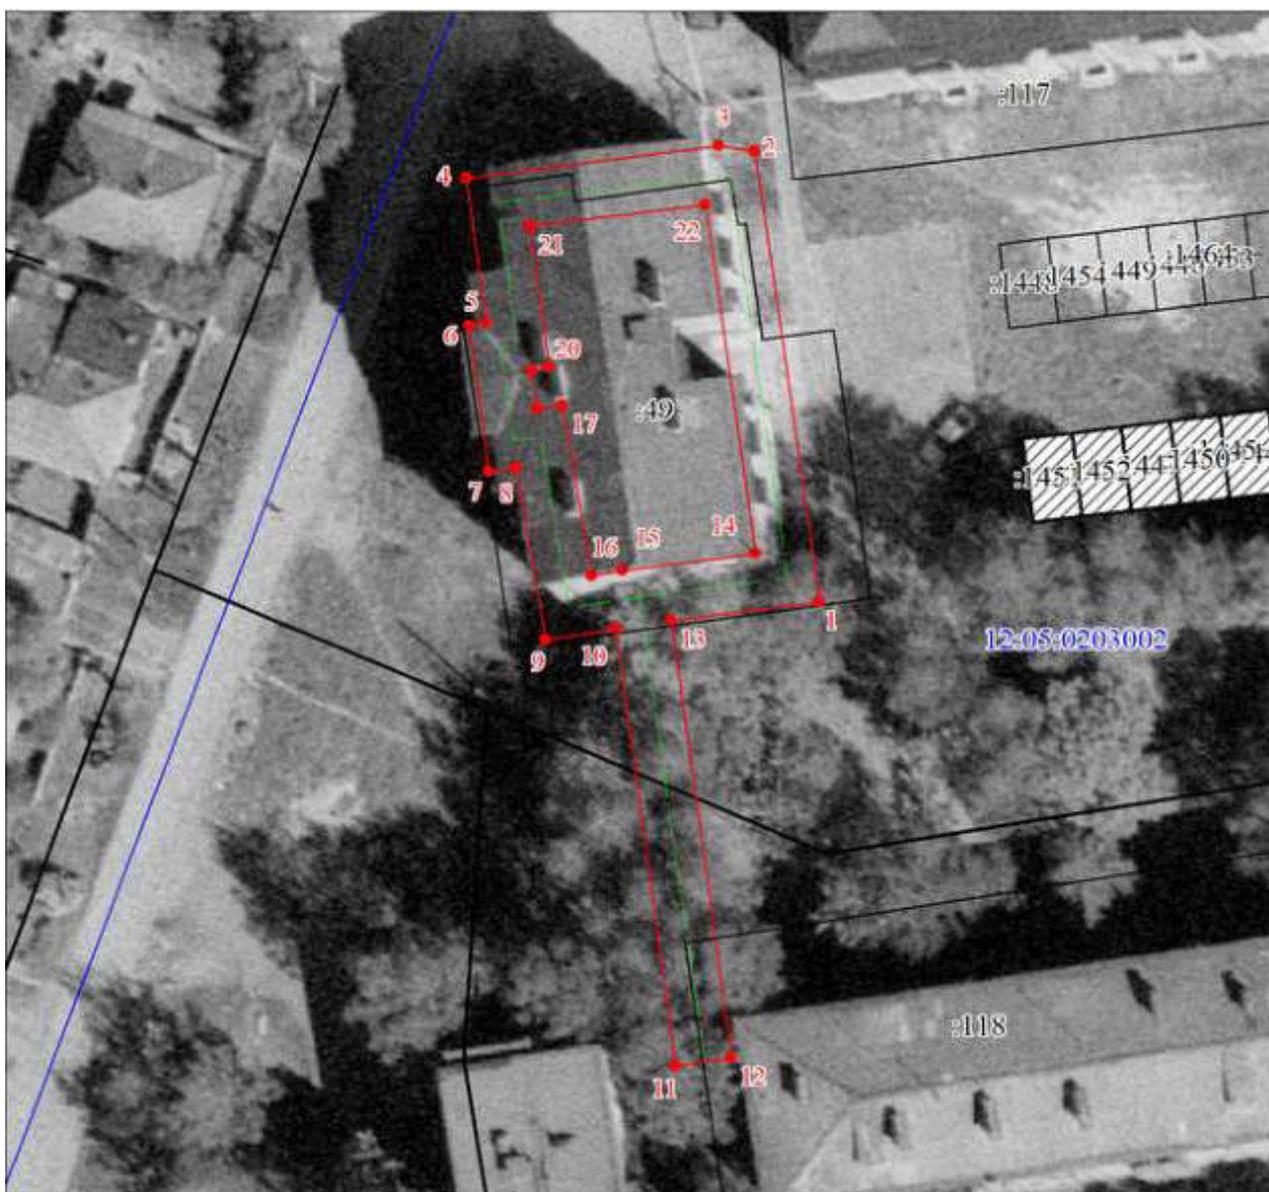
**ГРАФИЧЕСКОЕ ОПИСАНИЕ**

местоположения границ публичного сервитута для использования земельных участков и (или) земель в целях эксплуатации линейного объекта системы газоснабжения, их неотъемлемых технологических частей, являющихся объектами местного значения «Газопровод к жилому дому № 104-А по и ул. Красноармейская в г. Йошкар-Оле»

| Сведения об объекте |   |  |
|---------------------|---|--|
| № п/п               | Характеристики объекта  | Описание характеристик   |
| 1                   | Местоположение объекта  | Республика Марий Эл, Йошкар-Ола г  |
| 2                   | Площадь объекта ± величина погрешности определения площади (P ± ΔP), м <sup>2</sup> | 499 ± 8  |
| 3                   | Иные характеристики объекта   | 1. Публичный сервитут для использования земельных участков и (или) земель в целях эксплуатации линейного объекта системы газоснабжения, их неотъемлемых технологических частей, являющихся объектами местного значения «Газопровод к жилому дому № 104-А по и ул. Красноармейская в г. Йошкар-Оле», устанавливается сроком на 10 лет в интересах ООО "Газпром газораспределение Йошкар-Ола". Почтовый адрес: Республика Марий Эл, г. Йошкар-Ола, ул. Я.Эшпая, 145, адрес электронной почты: marigas@mari-el.ru |

| Сведения о местоположении границ объекта        |               |            |   |   |   |
|---|---------------|------------|---|---|---|
| 1. Система координат МСК-12, зона 1             |               |            |   |   |   |
| 2. Сведения о характерных точках границ объекта |               |            |   |   |   |
| Обозначение характерных точек границ            | Координаты, м |            | Метод определения координат характерной точки | Средняя квадратическая погрешность положения характерной точки (M <sub>t</sub> ), м | Описание обозначения точки на местности (при наличии) |
|   | X             | Y          |   |   |   |
| 1   | 2             | 3          | 4   | 5   | 6   |
| 1   | 366046.59     | 1269134.20 | Аналитический метод                           | 0.1   | -   |
| 2   | 366078.70     | 1269129.60 | Аналитический метод                           | 0.1   | -   |
| 3   | 366079.04     | 1269127.11 | Аналитический метод                           | 0.1   | -   |
| 4   | 366076.78     | 1269109.23 | Аналитический метод                           | 0.1   | -   |
| 5   | 366066.47     | 1269110.63 | Аналитический метод                           | 0.1   | -   |
| 6   | 366066.23     | 1269109.41 | Аналитический метод                           | 0.1   | -   |
| 7   | 366055.85     | 1269110.83 | Аналитический метод                           | 0.1   | -   |
| 8   | 366056.10     | 1269112.75 | Аналитический метод                           | 0.1   | -   |
| 9   | 366043.84     | 1269114.83 | Аналитический метод                           | 0.1   | -   |
| 10  | 366044.66     | 1269119.78 | Аналитический метод                           | 0.1   | -   |
| 11  | 366013.54     | 1269124.01 | Аналитический метод                           | 0.1   | -   |
| 12  | 366014.08     | 1269127.97 | Аналитический метод                           | 0.1   | -   |
| 13  | 366045.24     | 1269123.73 | Аналитический метод                           | 0.1   | -   |
| 1   | 366046.59     | 1269134.20 | Аналитический метод                           | 0.1   | -   |
|   |               |            |   |   | -   |
| 14  | 366050.03     | 1269129.66 | Аналитический метод                           | 0.1   | -   |
| 15  | 366048.81     | 1269120.27 | Аналитический метод                           | 0.1   | -   |
| 16  | 366048.44     | 1269118.11 | Аналитический метод                           | 0.1   | -   |
| 17  | 366060.56     | 1269116.05 | Аналитический метод                           | 0.1   | -   |
| 18  | 366060.33     | 1269114.25 | Аналитический метод                           | 0.1   | -   |
| 19  | 366063.03     | 1269113.89 | Аналитический метод                           | 0.1   | -   |
| 20  | 366063.27     | 1269115.09 | Аналитический метод                           | 0.1   | -   |
| 21  | 366073.32     | 1269113.73 | Аналитический метод                           | 0.1   | -   |
| 22  | 366074.88     | 1269126.10 | Аналитический метод                           | 0.1   | -   |
| 14  | 366050.03     | 1269129.66 | Аналитический метод                           | 0.1   | -   |

Схема расположения границ публичного сервитута  
«Газопровод к жилому дому № 104-А по и ул. Красноармейская в г. Йошкар-Оле»



Масштаб 1:500

| Используемые условные знаки и обозначения:  |  |
|---|--|
|  | Граница охранной зоны  |
|  | Часть границы, сведения ЕГРН о которой позволяют однозначно определить ее положение на местности |
|  | Надписи кадастрового номера земельного участка   |
|  | Объект капитального строительства  |
|  | Объект капитального строительства  |

ПРИЛОЖЕНИЕ № 9  
к постановлению администрации  
городского округа «Город Йошкар-Ола»  
от 12.08.2024 №902

1. Расчет платы за публичный сервитут, указанный в пункте 1 настоящего постановления:

|  |                    |
|--|--------------------|
| Земельный участок  | 12:05:3301001:6305 |
| Площадь земельного участка, кв.м                                     | 55483              |
| Площадь части земельного участка, кв.м                               | 144                |
| Кадастровая стоимость земельного участка, руб.                       | 48 034 407,25      |
| Процент от кадастровой стоимости                                     | 0,01               |
| Годовая плата за публичный сервитут, руб.                            | 12,47              |
| Итоговая плата за весь период установления публичного сервитута, руб | 124,7              |

Итоговая плата за 10 (десять) лет – 124 руб. 70 коп. (Сто двадцать четыре руб. 70 коп.)

|  |                    |
|--|--------------------|
| Земельный участок  | 12:05:3301001:7465 |
| Площадь земельного участка, кв.м                                     | 1778               |
| Площадь части земельного участка, кв.м                               | 46                 |
| Кадастровая стоимость земельного участка, руб.                       | 48 034 407,25      |
| Процент от кадастровой стоимости                                     | 0,01               |
| Годовая плата за публичный сервитут, руб.                            | 3,98               |
| Итоговая плата за весь период установления публичного сервитута, руб | 39,8               |

Итоговая плата за 10 (десять) лет – 39 руб. 80 коп. (тридцать девять руб. 80 коп.)

|  |                    |
|--|--------------------|
| Земельный участок  | 12:05:3301001:7466 |
| Площадь земельного участка, кв.м                                     | 193                |
| Площадь части земельного участка, кв.м                               | 21                 |
| Кадастровая стоимость земельного участка, руб.                       | 167089,75          |
| Процент от кадастровой стоимости                                     | 0,01               |
| Годовая плата за публичный сервитут, руб.                            | 1,82               |
| Итоговая плата за весь период установления публичного сервитута, руб | 18,20              |

Итоговая плата за 10 (десять) лет – 18 руб. 20 коп. (восемнадцать руб. 20 коп.)

|  |                    |
|--|--------------------|
| Земельный участок  | 12:05:3301001:7467 |
| Площадь земельного участка, кв.м                                     | 672                |
| Площадь части земельного участка, кв.м                               | 15                 |
| Кадастровая стоимость земельного участка, руб.                       | 581784             |
| Процент от кадастровой стоимости                                     | 0,01               |
| Годовая плата за публичный сервитут, руб.                            | 1,30               |
| Итоговая плата за весь период установления публичного сервитута, руб | 13,0               |

Итоговая плата за 10 (десять) лет – 13 руб. 00 коп. (тринадцать руб. 00 коп.)

|  |                    |
|--|--------------------|
| Земельный участок  | 12:05:3301001:7468 |
| Площадь земельного участка, кв.м                                     | 1 098              |
| Площадь части земельного участка, кв.м                               | 119                |
| Кадастровая стоимость земельного участка, руб.                       | 950 593,5          |
| Процент от кадастровой стоимости                                     | 0,01               |
| Годовая плата за публичный сервитут, руб.                            | 10,30              |
| Итоговая плата за весь период установления публичного сервитута, руб | 103,0              |

Итоговая плата за 10 (десять) лет – 103 руб. 00 коп. (Сто три руб. 00 коп.)

|  |                    |
|--|--------------------|
| Земельный участок  | 12:05:3301001:7469 |
| Площадь земельного участка, кв.м                                     | 1164               |
| Площадь части земельного участка, кв.м                               | 19                 |
| Кадастровая стоимость земельного участка, руб.                       | 1007733            |
| Процент от кадастровой стоимости                                     | 0,01               |
| Годовая плата за публичный сервитут, руб.                            | 1,64               |
| Итоговая плата за весь период установления публичного сервитута, руб | 16,40              |

Итоговая плата за 10 (десять) лет – 16 руб. 40 коп. (шестнадцать руб. 40 коп.)

|  |                    |
|--|--------------------|
| Земельный участок  | 12:05:3301001:7471 |
| Площадь земельного участка, кв.м                                     | 654                |
| Площадь части земельного участка, кв.м                               | 145                |
| Кадастровая стоимость земельного участка, руб.                       | 566200,5           |
| Процент от кадастровой стоимости                                     | 0,01               |
| Годовая плата за публичный сервитут, руб.                            | 12,55              |
| Итоговая плата за весь период установления публичного сервитута, руб | 125,50             |

Итоговая плата за 10 (десять) лет – 125 руб. 50 коп. (сто двадцать пять руб. 50 коп.)

Плата за публичный сервитут в отношении земельных участков с кадастровыми номерами 12:05:3301001:6305, 12:05:3301001:7465, 12:05:3301001:7466, 12:05:3301001:7467, 12:05:3301001:7468, 12:05:3301001:7469, 12:05:3301001:7471 вносится по следующим реквизитам: ИНН 1215003356; УФК по Республике Марий Эл (КУМИ г.Йошкар-Олы л/с 04083А07980); БИК: 018860003; Банк получателя: ОТДЕЛЕНИЕ – НБ РЕСПУБЛИКА МАРИЙ ЭЛ БАНКА РОССИИ//УФК по Республике Марий Эл г. Йошкар-Ола; Счет: 40102810545370000075; Номер счета получателя: 03100643000000010800; КПП 121501001; ОКТМО 88701000. Назначение платежа: КБК 903 111 0542 004 0000 120. (Плата за публичный сервитут).

2. Расчет платы за публичный сервитут, указанный в пункте 2 настоящего постановления

|  |               |
|--|---------------|
| Кадастровый квартал  | 12:05:3301001 |
| Площадь земель, кв.м   | 108           |
| Средний показатель кадастровой стоимости земельных участков по городскому округу, руб./кв.м. | 738,44        |
| Процент от кадастровой стоимости   | 0,01          |
| Годовая плата за публичный сервитут, руб.  | 7,98          |
| Итоговая плата за весь период установления публичного сервитута, руб                         | 79, 80        |

Итоговая плата за 10 (десять) лет –79 руб. 80 коп. (семьдесят девять руб. 80 коп).

Плата за публичный сервитут в отношении земель вносится по следующим реквизитам: ИНН 1215003356; УФК по Республике Марий Эл (КУМИ г.Йошкар-Олы л/с 04083А07980); БИК: 018860003; Банк получателя: ОТДЕЛЕНИЕ – НБ РЕСПУБЛИКА МАРИЙ ЭЛ БАНКА РОССИИ//УФК по Республике Марий Эл г. Йошкар-Ола; Счет: 40102810545370000075; Номер счета получателя: 03100643000000010800; КПП 121501001; ОКТМО 88701000. Назначение платежа: КБК 903 111 0541 004 0000 120. (Плата за публичный сервитут).

### 3. Расчет платы за публичный сервитут, указанный в пункте 3 настоящего постановления

|  |                    |
|--|--------------------|
| Земельный участок  | 12:05:3301001:7479 |
| Площадь земельного участка, кв.м                                     | 1 828              |
| Площадь части земельного участка, кв.м                               | 11                 |
| Кадастровая стоимость земельного участка, руб.                       | 1 582 591          |
| Процент от кадастровой стоимости                                     | 0,01               |
| Годовая плата за публичный сервитут, руб.                            | 0,95               |
| Итоговая плата за весь период установления публичного сервитута, руб | 9,50               |

Итоговая плата за 10 (десять) лет –9 руб. 50 коп. (девять руб. 50 коп).

Плата за публичный сервитут в отношении земельного участка с кадастровым номером 12:05:3301001:7479 вносится по следующим реквизитам: ИНН 1215003356; УФК по Республике Марий Эл (КУМИ г.Йошкар-Олы л/с 04083А07980); БИК: 018860003; Банк получателя: ОТДЕЛЕНИЕ – НБ РЕСПУБЛИКА МАРИЙ ЭЛ БАНКА РОССИИ//УФК по Республике Марий Эл г. Йошкар-Ола; Счет: 40102810545370000075; Номер счета получателя: 03100643000000010800; КПП 121501001; ОКТМО 88701000. Назначение платежа: КБК 903 111 0542 004 0000 120. (Плата за публичный сервитут).

### 4. Расчет платы за публичный сервитут, указанный в пункте 4 настоящего постановления.

|  |               |
|--|---------------|
| Кадастровый квартал  | 12:05:0301002 |
| Площадь земель, кв.м   | 217           |
| Средний показатель кадастровой стоимости земельных участков по городскому округу, руб./кв.м. | 738,44        |
| Процент от кадастровой стоимости   | 0,01          |
| Годовая плата за публичный сервитут, руб.  | 16,02         |
| Итоговая плата за весь период установления публичного сервитута, руб                         | 160,20        |

Итоговая плата за 10 (десять) лет –160 руб. 20 коп. (сто шестьдесят руб. 20 коп).

Плата за публичный сервитут в отношении земель вносится по следующим реквизитам: ИНН 1215003356; УФК по Республике Марий Эл (КУМИ г.Йошкар-Олы л/с 04083А07980); БИК: 018860003; Банк получателя: ОТДЕЛЕНИЕ – НБ РЕСПУБЛИКА МАРИЙ ЭЛ БАНКА РОССИИ//УФК по Республике Марий Эл г. Йошкар-Ола; Счет: 40102810545370000075; Номер

счета получателя: 03100643000000010800; КПП 121501001; ОКТМО 88701000. Назначение платежа: КБК 903 111 0541 004 0000 120. (Плата за публичный сервитут).

5. Расчет платы за публичный сервитут, указанный в пункте 5 настоящего постановления.

|  |                                 |
|--|---------------------------------|
| Кадастровый квартал  | 12:05:0302006,<br>12:05:0302007 |
| Площадь земель, кв.м   | 231                             |
| Средний показатель кадастровой стоимости земельных участков по городскому округу, руб./кв.м. | 738,44                          |
| Процент от кадастровой стоимости   | 0,01                            |
| Годовая плата за публичный сервитут, руб.  | 17, 06                          |
| Итоговая плата за весь период установления публичного сервитута, руб                         | 170, 60                         |

Итоговая плата за 10 (десять) лет –170 руб. 60 коп. (сто семьдесят руб. 60 коп).

Плата за публичный сервитут в отношении земель вносится по следующим реквизитам: ИНН 1215003356; УФК по Республике Марий Эл (КУМИ г.Йошкар-Олы л/с 04083А07980); БИК: 018860003; Банк получателя: ОТДЕЛЕНИЕ – НБ РЕСПУБЛИКА МАРИЙ ЭЛ БАНКА РОССИИ//УФК по Республике Марий Эл г. Йошкар-Ола; Счет: 40102810545370000075; Номер счета получателя: 03100643000000010800; КПП 121501001; ОКТМО 88701000. Назначение платежа: КБК 903 111 0541 004 0000 120. (Плата за публичный сервитут).

6. Расчет платы за публичный сервитут, указанный в пункте 6 настоящего постановления

|  |               |
|--|---------------|
| Кадастровый квартал  | 12:05:0703005 |
| Площадь земель, кв.м   | 34            |
| Средний показатель кадастровой стоимости земельных участков по городскому округу, руб./кв.м. | 738,44        |
| Процент от кадастровой стоимости   | 0,01          |
| Годовая плата за публичный сервитут, руб.  | 2,51          |
| Итоговая плата за весь период установления публичного сервитута, руб                         | 25,10         |

Итоговая плата за 10 (десять) лет –25 руб. 10 коп. (двадцать пять руб. 10 коп).

Плата за публичный сервитут в отношении земель вносится по следующим реквизитам: ИНН 1215003356; УФК по Республике Марий Эл (КУМИ г.Йошкар-Олы л/с 04083А07980); БИК: 018860003; Банк получателя: ОТДЕЛЕНИЕ – НБ РЕСПУБЛИКА МАРИЙ ЭЛ БАНКА РОССИИ//УФК по Республике Марий Эл г. Йошкар-Ола; Счет: 40102810545370000075; Номер счета получателя: 03100643000000010800; КПП 121501001; ОКТМО 88701000. Назначение платежа: КБК 903 111 0541 004 0000 120. (Плата за публичный сервитут).

|  |                  |
|--|------------------|
| Земельный участок  | 12:05:0703005:47 |
| Площадь земельного участка, кв.м                                     | 4409             |
| Площадь части земельного участка, кв.м                               | 78               |
| Кадастровая стоимость земельного участка, руб.                       | 5648369,90       |
| Процент от кадастровой стоимости                                     | 0,01             |
| Годовая плата за публичный сервитут, руб.                            | 9,99             |
| Итоговая плата за весь период установления публичного сервитута, руб | 99,90            |

Итоговая плата за 10 (десять) лет – 99 руб. 90 коп. (девятьсот девять руб. 90 коп).

Плата за публичный сервитут в отношении земельного участка с кадастровым номером 12:05:0703005:47 вносится по следующим реквизитам: ИНН 1215003356; УФК по Республике Марий Эл (КУМИ г.Йошкар-Олы л/с 04083А07980); БИК: 018860003; Банк получателя: ОТДЕЛЕНИЕ – НБ РЕСПУБЛИКА МАРИЙ ЭЛ БАНКА РОССИИ//УФК по Республике Марий Эл г. Йошкар-Ола; Счет: 40102810545370000075; Номер счета получателя: 03100643000000010800; КПП 121501001; ОКТМО 88701000. Назначение платежа: КБК 903 111 0542 004 0000 120. (Плата за публичный сервитут).

7. Расчет платы за публичный сервитут, указанный в пункте 7 настоящего постановления

|  |               |
|--|---------------|
| Кадастровый квартал  | 12:05:0202009 |
| Площадь земель, кв.м   | 138           |
| Средний показатель кадастровой стоимости земельных участков по городскому округу, руб./кв.м. | 738,44        |
| Процент от кадастровой стоимости   | 0,01          |
| Годовая плата за публичный сервитут, руб.  | 10,19         |
| Итоговая плата за весь период установления публичного сервитута, руб                         | 101,90        |

Итоговая плата за 10 (десять) лет – 101 руб. 90 коп. (сто один руб. 90 коп).

Плата за публичный сервитут в отношении земель вносится по следующим реквизитам: ИНН 1215003356; УФК по Республике Марий Эл (КУМИ г.Йошкар-Олы л/с 04083А07980); БИК: 018860003; Банк получателя: ОТДЕЛЕНИЕ – НБ РЕСПУБЛИКА МАРИЙ ЭЛ БАНКА РОССИИ//УФК по Республике Марий Эл г. Йошкар-Ола; Счет: 40102810545370000075; Номер счета получателя: 03100643000000010800; КПП 121501001; ОКТМО 88701000. Назначение платежа: КБК 903 111 0541 004 0000 120. (Плата за публичный сервитут).

8. Расчет платы за публичный сервитут, указанный в пункте 8 настоящего постановления

|  |               |
|--|---------------|
| Кадастровый квартал  | 12:05:0203002 |
| Площадь земель, кв.м   | 162           |
| Средний показатель кадастровой стоимости земельных участков по городскому округу, руб./кв.м. | 738,44        |
| Процент от кадастровой стоимости   | 0,01          |
| Годовая плата за публичный сервитут, руб.  | 11,96         |
| Итоговая плата за весь период установления публичного сервитута, руб                         | 119,60        |

Итоговая плата за 10 (десять) лет –119 руб. 60 коп. (сто девятнадцать руб. 60 коп).

Плата за публичный сервитут в отношении земель вносится по следующим реквизитам: ИНН 1215003356; УФК по Республике Марий Эл (КУМИ г.Йошкар-Олы л/с 04083А07980); БИК: 018860003; Банк получателя: ОТДЕЛЕНИЕ – НБ РЕСПУБЛИКА МАРИЙ ЭЛ БАНКА РОССИИ//УФК по Республике Марий Эл г. Йошкар-Ола; Счет: 40102810545370000075; Номер счета получателя: 03100643000000010800; КПП 121501001; ОКТМО 88701000. Назначение платежа: КБК 903 111 0541 004 0000 120. (Плата за публичный сервитут).

---