

Постановление
администрации городского
округа «Город Йошкар-Ола»
от 16.08.2024 №917

**Об установлении публичного сервитута в целях
эксплуатации линейных объектов системы газоснабжения,
расположенных в границах городского округа «Город Йошкар-Ола»**

Рассмотрев ходатайства общества с ограниченной ответственностью «Газпром газораспределение Йошкар-Ола» (ИНН 1215058620, адрес юридического лица: 424002, Республика Марий Эл, г. Йошкар-Ола, ул.Якова Эшпая, д. 145) (далее – обладатель публичного сервитута), в соответствии со статьями 23, 39.37, 39.43 Земельного кодекса Российской Федерации от 25.10.2001 № 136-ФЗ, статьей 16 Федерального закона от 29.12.2004 № 189-ФЗ «О введении в действие Жилищного кодекса Российской Федерации», статьей 15 Федерального закона от 06.10.2003 № 131-ФЗ «Об общих принципах организации местного самоуправления в Российской Федерации» п о с т а н о в л я ю:

1. Установить сроком на 10 (десять) лет публичный сервитут, общей площадью 545 кв.м, в целях эксплуатации линейного объекта системы газоснабжения: «Газопровод к котельной автономного отопления ул. Волкова, д. 50, в г. Йошкар-Оле», протяженность - 151 м, в отношении земель и следующих земельных участков:

1) части земельного участка с кадастровым номером 12:05:0505004:19, вид разрешенного использования: для ведения производственной деятельности, расположенного по адресу: Республика Марий Эл, г.Йошкар-Ола, ул. Волкова, д. 50;

2) части земельного участка с кадастровым номером 12:05:0505004:20, вид разрешенного использования: для ведения производственной деятельности, расположенного по адресу: Республика Марий Эл, г.Йошкар-Ола, ул. Волкова, д. 50;

3) части земельного участка с кадастровым номером 12:05:0505004:671, вид разрешенного использования: магазины, расположенного по адресу: Республика Марий Эл, г.Йошкар-Ола, ул. Волкова;

4) части земельного участка с кадастровым номером 12:05:0505004:692, вид разрешенного использования: для размещения производственной базы, расположенного по адресу: Республика Марий Эл, г.Йошкар-Ола, ул. Волкова;

5) части земельного участка с кадастровым номером 12:05:0505004:682, вид разрешенного использования: магазины, расположенного по адресу: Республика Марий Эл, г.Йошкар-Ола, ул. Волкова.

Утвердить схему расположения границ публичного сервитута с описанием местоположения границ (приложение № 1).

2. Установить сроком на 10 (десять) лет публичный сервитут, общей площадью 1947 кв.м, в целях эксплуатации линейного объекта системы газоснабжения: «Газоснабжение общественных зданий по бул.Чавайна, г.Йошкар-Ола», протяженность - 545 м, в отношении земель и следующих земельных участков:

1) части земельного участка с кадастровым номером 12:05:0506010:100, вид разрешенного использования: для размещения общественного здания многофункционального назначения, расположенного по адресу: Республика Марий Эл, г. Йошкар-Ола, Архангельская слобода, д 3;

2) части земельного участка с кадастровым номером 12:05:0506010:101, вид разрешенного использования: административно-хозяйственные и общественные здания многофункционального назначения; для строительства административного торгово-гостиничного комплекса, расположенного по адресу: Республика Марий Эл, г. Йошкар-Ола, бульвар Чавайна;

3) части земельного участка с кадастровым номером 12:05:0506010:102, вид разрешенного использования: для размещения общественного здания многофункционального назначения, расположенного по адресу: Республика Марий Эл, г. Йошкар-Ола, Архангельская слобода, д.11;

4) части земельного участка с кадастровым номером 12:05:0506010:103, вид разрешенного использования: для размещения общественного здания многофункционального назначения, расположенного по адресу: Республика Марий Эл, г. Йошкар-Ола, Архангельская слобода, д 5;

5) части земельного участка с кадастровым номером 12:05:0506010:104, вид разрешенного использования: административно-хозяйственные и общественные здания многофункционального назначения, расположенного по адресу: Республика Марий Эл, г. Йошкар-Ола, б-р Чавайна;

6) части земельного участка с кадастровым номером 12:05:0506010:106, вид разрешенного использования: административно-хозяйственные и общественные здания многофункционального назначения, расположенного по адресу: Республика Марий Эл, г. Йошкар-Ола, б-р Чавайна;

7) части земельного участка с кадастровым номером 12:05:0506010:107, вид разрешенного использования: для размещения общественного здания многофункционального назначения, расположенного по адресу: Республика Марий Эл, г. Йошкар-Ола, Архангельская слобода, д.10;

8) части земельного участка с кадастровым номером 12:05:0506010:115, вид разрешенного использования: административно-хозяйственные и общественные здания многофункционального назначения; для размещения административно-хозяйственных и общественных зданий многофункционального назначения, расположенного по адресу: Республика Марий Эл, г. Йошкар-Ола, б-р Чавайна;

9) части земельного участка с кадастровым номером 12:05:0506010:19, вид разрешенного использования: для строительства жилого дома с встроенно-пристроенными блоками обслуживания, расположенного по адресу: Республика Марий Эл, г. Йошкар-Ола, ул. Вознесенская, д. 80;

10) части земельного участка с кадастровым номером 12:05:0506010:57, вид разрешенного использования: для размещения общественного здания многофункционального назначения, расположенного по адресу: Республика Марий Эл, г. Йошкар-Ола, Архангельская слобода, д 9;

11) части земельного участка с кадастровым номером 12:05:0506010:58, вид разрешенного использования: для размещения общественного здания многофункционального назначения, расположенного по адресу: Республика Марий Эл, г. Йошкар-Ола, Архангельская слобода, д. 7;

12) части земельного участка с кадастровым номером 12:05:0506010:59, вид разрешенного использования: для размещения общественного здания многофункционального назначения, расположенного по адресу: Республика Марий Эл, г. Йошкар-Ола, сл. Архангельская, д 8;

13) части земельного участка с кадастровым номером 12:05:0506010:95, вид разрешенного использования: для размещения общественного здания многофункционального назначения, расположенного по адресу: Республика Марий Эл, г. Йошкар-Ола, Архангельская слобода, д 1;

14) части земельного участка с кадастровым номером 12:05:0506010:96, вид разрешенного использования: административно-хозяйственные и общественные здания многофункционального назначения; для строительства административного торгово-гостиничного комплекса, расположенного по адресу: Республика Марий Эл, г. Йошкар-Ола, бульвар Чавайна;

15) части земельного участка с кадастровым номером 12:05:0506010:97, вид разрешенного использования: для размещения общественного здания многофункционального назначения, расположенного по адресу: Республика Марий Эл, г. Йошкар-Ола, Архангельская слобода, д 4;

16) части земельного участка с кадастровым номером 12:05:0506010:98, вид разрешенного использования: Для размещения общественного здания многофункционального назначения, расположенного по адресу: Республика Марий Эл, г. Йошкар-Ола, Архангельская слобода, д 2.

Утвердить схему расположения границ публичного сервитута с описанием местоположения границ (приложение № 2).

3. Установить сроком на 10 (десять) лет публичный сервитут, общей площадью 993 кв.м, в целях эксплуатации линейного объекта системы газоснабжения: «Газопровод к жилому дому № 64-Б пр. Ленина в г. Йошкар-Оле», протяженность - 353 м, в отношении следующих земельных участков:

1) части земельного участка с кадастровым номером 12:05:0503002:1164, вид разрешенного использования: обеспечение занятий спортом в помещениях, расположенного по адресу: Республика Марий Эл, г. Йошкар-Ола, Ленинский проспект, дом 64 а;

2) части земельного участка с кадастровым номером 12:05:0503002:1170, вид разрешенного использования: Для размещения многоквартирного дома, расположенного по адресу: Республика Марий Эл, г. Йошкар-Ола, пр-кт Ленинский;

3) части земельного участка с кадастровым номером 12:05:0503002:66, вид разрешенного использования: для размещения многоквартирного дома, расположенного по адресу: Республика Марий Эл, г. Йошкар-Ола, пр-кт. Ленинский, д. 64 б.

Утвердить схему расположения границ публичного сервитута с описанием местоположения границ (приложение № 3).

4. Установить сроком на 10 (десять) лет публичный сервитут, общей площадью 925 кв.м, в целях эксплуатации линейного объекта системы газоснабжения: «Газопровод к 40-кв. жилому дому № 53-а по Ленинскому проспекту г. Йошкар-Ола», протяженность - 279 м, в отношении земель и следующих земельных участков:

1) части земельного участка с кадастровым номером 12:05:0303002:137, вид разрешенного использования: для ведения предпринимательской деятельности, расположенного по адресу: Республика Марий Эл, г. Йошкар-Ола, ул.Лобачевского, участок №2а;

2) части земельного участка с кадастровым номером 12:05:0303002:142, вид разрешенного использования: для размещения многоквартирного дома, расположенного по адресу: Республика Марий Эл, г. Йошкар-Ола, пр-кт Ленинский, д. 49;

3) части земельного участка с кадастровым номером 12:05:0303002:147, вид разрешенного использования: для размещения многоквартирного дома, расположенного по адресу: Республика Марий Эл, г. Йошкар-Ола, пр-кт Ленинский, д. 51;

4) части земельного участка с кадастровым номером 12:05:0303002:161, вид разрешенного использования: размещение многоквартирного дома, расположенного по адресу: Республика Марий Эл, г. Йошкар-Ола, пр-кт. Ленинский, д. 53а.

Утвердить схему расположения границ публичного сервитута с описанием местоположения границ (приложение № 4).

5. Установить сроком на 10 (десять) лет публичный сервитут, общей площадью 1716 кв.м, в целях эксплуатации линейного объекта системы газоснабжения: «Газопровод к жилому дому № 40 по ул. Пролетарская, г.Йошкар-Ола», протяженность - 432 м, в отношении земель и следующих земельных участков:

1) части земельного участка с кадастровым номером 12:05:0502005:1420, вид разрешенного использования: под многоквартирным домом, расположенного по адресу: Республика Марий Эл, г. Йошкар-Ола, ул.Пролетарская, д 44;

2) части земельного участка с кадастровым номером 12:05:0502005:18, вид разрешенного использования: размещение стройплощадки, расположенного по адресу: Республика Марий Эл, г. Йошкар-Ола, ул.Пролетарская, д. 40;

3) части земельного участка с кадастровым номером 12:05:0502005:21, вид разрешенного использования: размещение многоквартирного дома, расположенного по адресу: Республика Марий Эл, г. Йошкар-Ола, ул.Пролетарская, д. 40.

Утвердить схему расположения границ публичного сервитута с описанием местоположения границ (приложение № 5).

6. Установить сроком на 10 (десять) лет публичный сервитут, общей площадью 357 кв.м, в целях эксплуатации линейного объекта системы газоснабжения: «Газопровод к ЗАО «Ил» и ГРПШ-10МС по ул. Луначарского, д. 24», протяженность - 9 м, в отношении земель и следующих земельных участков:

1) части земельного участка с кадастровым номером 12:05:0801005:12, вид разрешенного использования: для размещения и обслуживания здания склада с рампой, расположенного по адресу: Республика Марий Эл, г.Йошкар-Ола, ул. Луначарского, д. 26;

2) части земельного участка с кадастровым номером 12:05:0801005:36, вид разрешенного использования: административно-хозяйственные и общественные здания многофункционального назначения, расположенного по адресу: Республика Марий Эл, г.Йошкар-Ола, ул. Луначарского, д 24.

Утвердить схему расположения границ публичного сервитута с описанием местоположения границ (приложение № 6).

7. Установить сроком на 10 (десять) лет публичный сервитут, общей площадью 172 кв.м, в целях эксплуатации линейного объекта системы газоснабжения: «Газопровод к жилому дому № 88 по ул. Первомайская, г.Йошкар-Ола», протяженность - 48 м, в отношении земель и следующих земельных участков:

1) части земельного участка с кадастровым номером 12:05:0502004:122, вид разрешенного использования: для размещения многоквартирного дома, расположенного по адресу: Республика Марий Эл, г.Йошкар-Ола, ул. Первомайская, д. 88;

2) части земельного участка с кадастровым номером 12:05:0502004:120, вид разрешенного использования: для размещения многоквартирного дома, расположенного по адресу: Республика Марий Эл, г.Йошкар-Ола, ул. Первомайская, д. 86.

Утвердить схему расположения границ публичного сервитута с описанием местоположения границ (приложение № 7).

8. Считать публичный сервитут установленным с момента внесения соответствующих сведений о нем в Единый государственный реестр недвижимости.

9. Порядок установления зон с особыми условиями использования территорий и содержание ограничений прав на земли и части земельных участков в границах таких зон определяются в соответствии с правилами охраны газораспределительных сетей, утвержденными постановлением Правительства Российской Федерации от 20.11.2000 №878 «Об утверждении правил охраны газораспределительных сетей».

10. Установить в соответствии с пунктами 2, 3, 4 статьи 39.46 Земельного кодекса Российской Федерации размер платы за публичный сервитут в отношении земель (приложение № 8).

Плата за публичный сервитут вносится единовременным платежом за весь срок публичного сервитута не позднее шести месяцев со дня принятия настоящего постановления по следующим реквизитам:

ИНН 1215003356; УФК по Республике Марий Эл (КУМИ г.Йошкар-Олы л/с 04083А07980); БИК: 018860003; Банк получателя: ОТДЕЛЕНИЕ – НБ РЕСПУБЛИКА МАРИЙ ЭЛ БАНКА РОССИИ//УФК по Республике Марий Эл г. Йошкар-Ола; Счет: 40102810545370000075; Номер счета получателя: 03100643000000010800; КПП 121501001; ОКТМО 88701000. Назначение платежа: КБК 903 111 0541 004 0000 120. (Плата за публичный сервитут).

11. Обязать общество с ограниченной ответственностью «Газпром газораспределение Йошкар-Ола»:

1) заключить соглашения об осуществлении публичного сервитута с правообладателями земельных участков с кадастровыми номерами 12:05:0505004:19, 12:05:0505004:20, 12:05:0505004:671, 12:05:0505004:692, 12:05:0505004:682 12:05:0506010:100, 12:05:0506010:102, 12:05:0506010:103, 12:05:0506010:107, 12:05:0506010:115, 12:05:0506010:19, 12:05:0506010:57, 12:05:0506010:58, 12:05:0506010:59, 12:05:0506010:95, 12:05:0506010:97, 12:05:0506010:98, 12:05:0503002:1164, 12:05:0503002:1170, 12:05:0503002:66, 12:05:0303002:137, 12:05:0303002:142, 12:05:0303002:147, 12:05:0303002:161, 12:05:0502005:1420, 12:05:0502005:18, 12:05:0502005:21, 12:05:0801005:12, 12:05:0801005:36, 12:05:0502004:120 в порядке, установленном статьей 39.47 Земельного кодекса Российской Федерации;

2) привести земельные участки в состояние, пригодное для их использования в соответствии с разрешенным использованием, в срок не позднее чем три месяца после завершения строительства, капитального или текущего ремонта, реконструкции, эксплуатации, консервации, сноса инженерного сооружения, для размещения которого был установлен

публичный сервитут, после завершения на земельном участке деятельности, для обеспечения которой установлен публичный сервитут;

3) содержать земли и части земельных участков, государственная собственность на которые не разграничена и которые не обременены правами третьих лиц, в отношении которых установлен публичный сервитут в пределах утвержденных границ сервитута.

12. Администрации городского округа «Город Йошкар-Ола» в течение пяти рабочих дней со дня принятия настоящего постановления направить его копию:

1) в Управление Федеральной службы государственной регистрации, кадастра и картографии по Республике Марий Эл;

2) обладателю публичного сервитута.

13. В течение пяти рабочих дней со дня принятия настоящего постановления разместить настоящее постановление на официальном сайте администрации городского округа «Город Йошкар-Ола» в информационно-телекоммуникационной сети «Интернет».

14. Контроль за исполнением настоящего постановления возложить на заместителя мэра города Йошкар-Олы, председателя комитета по управлению муниципальным имуществом администрации городского округа «Город Йошкар-Ола» Николаева Д.В.

Временно
исполняющий обязанности
мэра города Йошкар-Олы

А.Трудинов


ПРИЛОЖЕНИЕ №1
к постановлению администрации
городского округа «Город Йошкар-Ола»
от 16.08.2024 №917

ГРАФИЧЕСКОЕ ОПИСАНИЕ
местоположения границ публичного сервитута для использования земельных участков и (или) земель
в целях эксплуатации линейного объекта системы газоснабжения, их неотъемлемых технологических частей,
являющихся объектами местного значения «Газопровод к котельной автономного отопления
ул. Волкова д. 50 в г. Йошкар-Оле»


Сведения об объекте		
N п/п	Характеристики объекта	Описание характеристик
1	Местоположение объекта	Республика Марий Эл, Йошкар-Ола г
2	Площадь объекта ± величина погрешности определения площади ($P \pm \Delta P$), м²	545 ± 8
3	Иные характеристики объекта	1. Публичный сервитут для использования земельных участков и (или) земель в целях эксплуатации линейного объекта системы газоснабжения, их неотъемлемых технологических частей, являющихся объектами местного значения «Газопровод к котельной автономного отопления ул. Волкова д. 50 в г. Йошкар-Оле», устанавливается сроком на 10 лет в интересах ООО "Газпром газораспределение Йошкар-Ола". Почтовый адрес: Республика Марий Эл, г. Йошкар-Ола, ул. Я.Эшпая, 145, адрес электронной почты: marigas@mari-el.ru

Сведения о местоположении границ объекта					
1. Система координат МСК-12, зона 1					
2. Сведения о характерных точках границ объекта					
Обозначение характерных точек границ	Координаты, м		Метод определения координат характерной точки	Средняя квадратическая погрешность положения характерной точки (Mt), м	Описание обозначения точки на местности (при наличии)
	X	Y			
1	2	3	4	5	6
1	366059.24	1271838.37	Аналитический метод	0.1	-
2	366030.09	1271811.55		0.1	-
3	366021.32	1271803.39		0.1	-
4	366017.74	1271807.46		0.1	-
5	366008.69	1271799.55		0.1	-
6	366002.08	1271793.39		0.1	-
7	365978.42	1271821.81		0.1	-
8	365975.34	1271819.25		0.1	-
9	366001.72	1271787.59		0.1	-
10	366011.37	1271796.57		0.1	-
11	366017.38	1271801.82		0.1	-
12	366021.04	1271797.67		0.1	-
13	366032.81	1271808.61		0.1	-
14	366059.02	1271832.73		0.1	-
15	366065.85	1271825.34		0.1	-
16	366073.83	1271832.69		0.1	-
17	366071.11	1271835.63		0.1	-
18	366066.07	1271830.98		0.1	-
1	366059.24	1271838.37		0.1	-

Схема расположения границ публичного сервитута

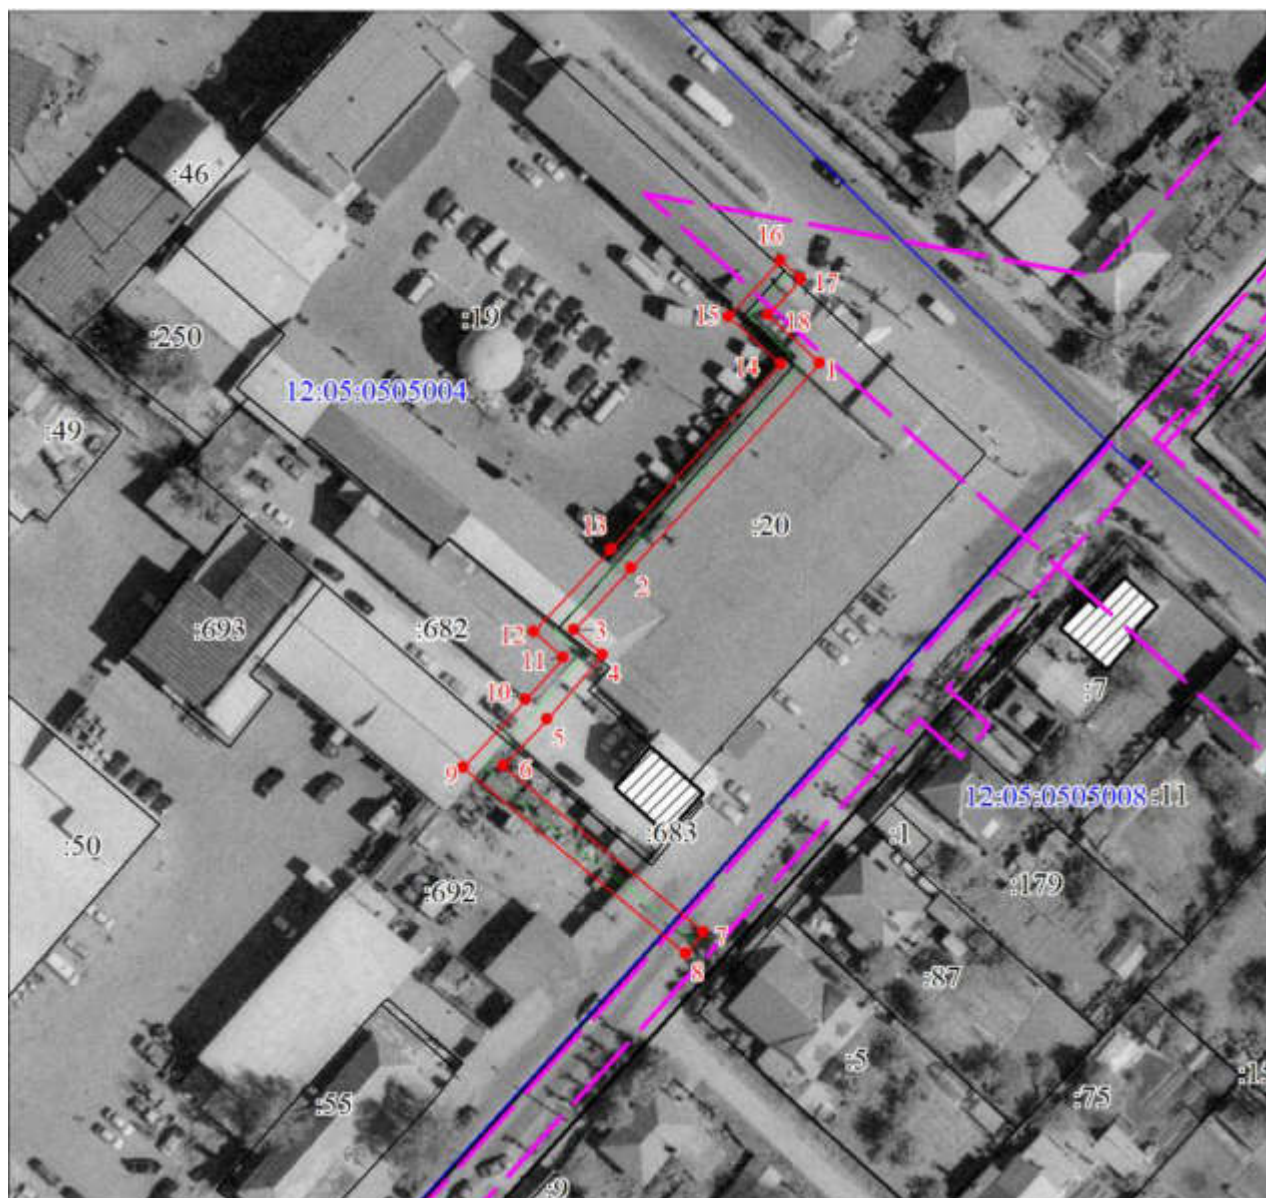

Масштаб 1:1000

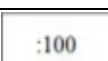Используемые условные знаки и обозначения:	
	Граница охранной зоны
	Часть границы, сведения ЕГРН о которой позволяют однозначно определить ее положение на местности
	Надписи кадастрового номера земельного участка
	Объект капитального строительства
	Объект капитального строительства

ПРИЛОЖЕНИЕ № 2
к постановлению администрации
городского округа «Город Йошкар-Ола»
от 16.08.2024 №917

ГРАФИЧЕСКОЕ ОПИСАНИЕ

местоположения границ публичного сервитута для использования земельных участков и (или) земель
в целях эксплуатации линейного объекта системы газоснабжения, их неотъемлемых технологических
частей, являющихся объектами местного значения «Газоснабжение общественных зданий
по бул.Чавайна г.Йошкар-Ола»


Сведения об объекте		
Н п/п	Характеристики объекта	Описание характеристик
1	Местоположение объекта	Республика Марий Эл, Йошкар-Ола г
2	Площадь объекта ± величина погрешности определения площади ($P \pm \Delta P$), м²	1947 ± 15
3	Иные характеристики объекта	1. Публичный сервитут для использования земельных участков и (или) земель в целях эксплуатации линейного объекта системы газоснабжения, их неотъемлемых технологических частей, являющихся объектами местного значения «Газоснабжение общественных зданий по бул.Чавайна г.Йошкар-Ола», устанавливается сроком на 10 лет в интересах ООО "Газпром газораспределение Йошкар-Ола". Почтовый адрес: Республика Марий Эл, г. Йошкар-Ола, ул. Я.Эшпая, 145, адрес электронной почты: marigas@mari-el.ru

Сведения о местоположении границ объекта					
1. Система координат МСК-12, зона 1					
2. Сведения о характерных точках границ объекта					
Обозначение характерных точек границ	Координаты, м		Метод определения координат характерной точки	Средняя квадратическая погрешность положения характерной точки (Mt), м	Описание обозначения точки на местности (при наличии)
	X	Y			
1	2	3	4	5	6
1	364398.16	1271801.56	Аналитический метод	0.1	-
2	364394.36	1271800.28		0.1	-
3	364397.31	1271791.49		0.1	-
4	364385.66	1271786.75		0.1	-
5	364386.95	1271783.73		0.1	-
6	364390.63	1271785.29		0.1	-
7	364390.94	1271784.57		0.1	-
8	364398.61	1271787.70		0.1	-
9	364403.23	1271774.25		0.1	-
10	364395.62	1271770.72		0.1	-
11	364394.42	1271769.77		0.1	-
12	364393.99	1271768.95		0.1	-
13	364393.77	1271767.84		0.1	-
14	364394.00	1271766.60		0.1	-
15	364394.51	1271765.34		0.1	-
16	364398.21	1271766.86		0.1	-
17	364397.99	1271767.41		0.1	-
18	364404.57	1271770.47		0.1	
1	2	3	4	5	6
19	364406.62	1271764.77		0.1	

20	364412.26	1271750.18		0.1	
21	364409.31	1271749.08		0.1	
22	364407.47	1271748.31		0.1	
23	364406.55	1271747.65		0.1	-
24	364405.95	1271746.91		0.1	-
25	364405.47	1271745.86		0.1	-
26	364405.28	1271744.50		0.1	-
27	364405.45	1271743.48		0.1	-
28	364405.90	1271741.91		0.1	-
29	364409.74	1271742.99		0.1	-
30	364409.29	1271744.63		0.1	-
31	364409.75	1271744.93		0.1	-
32	364413.73	1271746.46		0.1	-
33	364420.48	1271729.79		0.1	-
34	364428.23	1271708.64		0.1	-
35	364424.42	1271707.18		0.1	-
36	364423.73	1271708.96		0.1	-
37	364420.01	1271707.52		0.1	-
38	364420.68	1271705.78		0.1	-
39	364415.86	1271704.03		0.1	-
40	364413.96	1271703.34		0.1	-
41	364413.21	1271702.86		0.1	-
42	364412.26	1271701.83		0.1	-
43	364412.02	1271700.82		0.1	-
44	364412.13	1271699.87		0.1	-
45	364412.61	1271698.63		0.1	-
46	364413.94	1271695.64		0.1	-
47	364417.60	1271697.26		0.1	-
48	364416.40	1271699.97		0.1	-
49	364424.00	1271702.73		0.1	-
50	364429.61	1271704.88		0.1	-
51	364438.52	1271680.51		0.1	-
52	364475.35	1271695.48		0.1	-
53	364491.45	1271660.22		0.1	-
54	364503.42	1271639.68		0.1	-
55	364510.26	1271643.76		0.1	-
56	364531.68	1271652.23		0.1	-
57	364541.01	1271629.62		0.1	-
58	364540.25	1271629.22		0.1	-
59	364549.93	1271605.61		0.1	-
60	364549.36	1271605.47		0.1	-
61	364561.52	1271573.72		0.1	-
62	364565.26	1271575.16		0.1	-
63	364554.70	1271602.71		0.1	-
64	364555.37	1271602.89		0.1	-
65	364545.33	1271627.36		0.1	-
66	364546.11	1271627.76		0.1	-
67	364533.88	1271657.39		0.1	-
68	364504.53	1271645.76		0.1	-
69	364495.01	1271662.06		0.1	-
70	364477.39	1271700.62		0.1	
1	2	3	4	5	6
71	364440.86	1271685.77		0.1	-


72	364432.82	1271707.76		0.1	-
73	364443.66	1271712.02		0.1	-
74	364444.57	1271709.50		0.1	-
75	364448.33	1271710.86		0.1	-
76	364447.39	1271713.48		0.1	-
77	364451.50	1271715.09		0.1	-
78	364452.92	1271714.95		0.1	-
79	364456.19	1271713.88		0.1	-
80	364457.51	1271717.66		0.1	-
81	364454.68	1271718.64		0.1	-
82	364452.99	1271719.03		0.1	-
83	364451.25	1271719.14		0.1	-
84	364450.32	1271718.93		0.1	-
85	364444.12	1271716.49		0.1	-
86	364431.45	1271711.51		0.1	-
87	364424.94	1271729.25		0.1	-
88	364437.71	1271733.57		0.1	-
89	364443.24	1271735.45		0.1	-
90	364444.77	1271736.49		0.1	-
91	364445.97	1271737.76		0.1	-
92	364446.98	1271739.35		0.1	-
93	364448.39	1271742.19		0.1	-
94	364444.79	1271743.93		0.1	-
95	364443.46	1271741.25		0.1	-
96	364442.61	1271739.97		0.1	-
97	364441.90	1271739.30		0.1	-
98	364441.24	1271738.95		0.1	-
99	364436.43	1271737.35		0.1	-
100	364423.50	1271732.97		0.1	-
101	364419.19	1271743.64		0.1	-
102	364420.10	1271743.91		0.1	-
103	364418.98	1271747.75		0.1	-
104	364417.69	1271747.37		0.1	-
105	364410.36	1271766.17		0.1	-
106	364408.25	1271772.03		0.1	-
107	364428.25	1271779.65		0.1	-
108	364429.04	1271780.07		0.1	-
109	364429.73	1271780.88		0.1	-
110	364431.90	1271786.21		0.1	-
111	364428.18	1271787.69		0.1	-
112	364426.38	1271783.22		0.1	-
113	364406.92	1271775.81		0.1	-
114	364406.26	1271777.73		0.1	-
115	364407.38	1271778.19		0.1	-
116	364405.86	1271781.89		0.1	-
117	364404.96	1271781.52		0.1	-
118	364401.71	1271790.99		0.1	-
1	364398.16	1271801.56		0.1	-

Схема расположения границ публичного сервитута

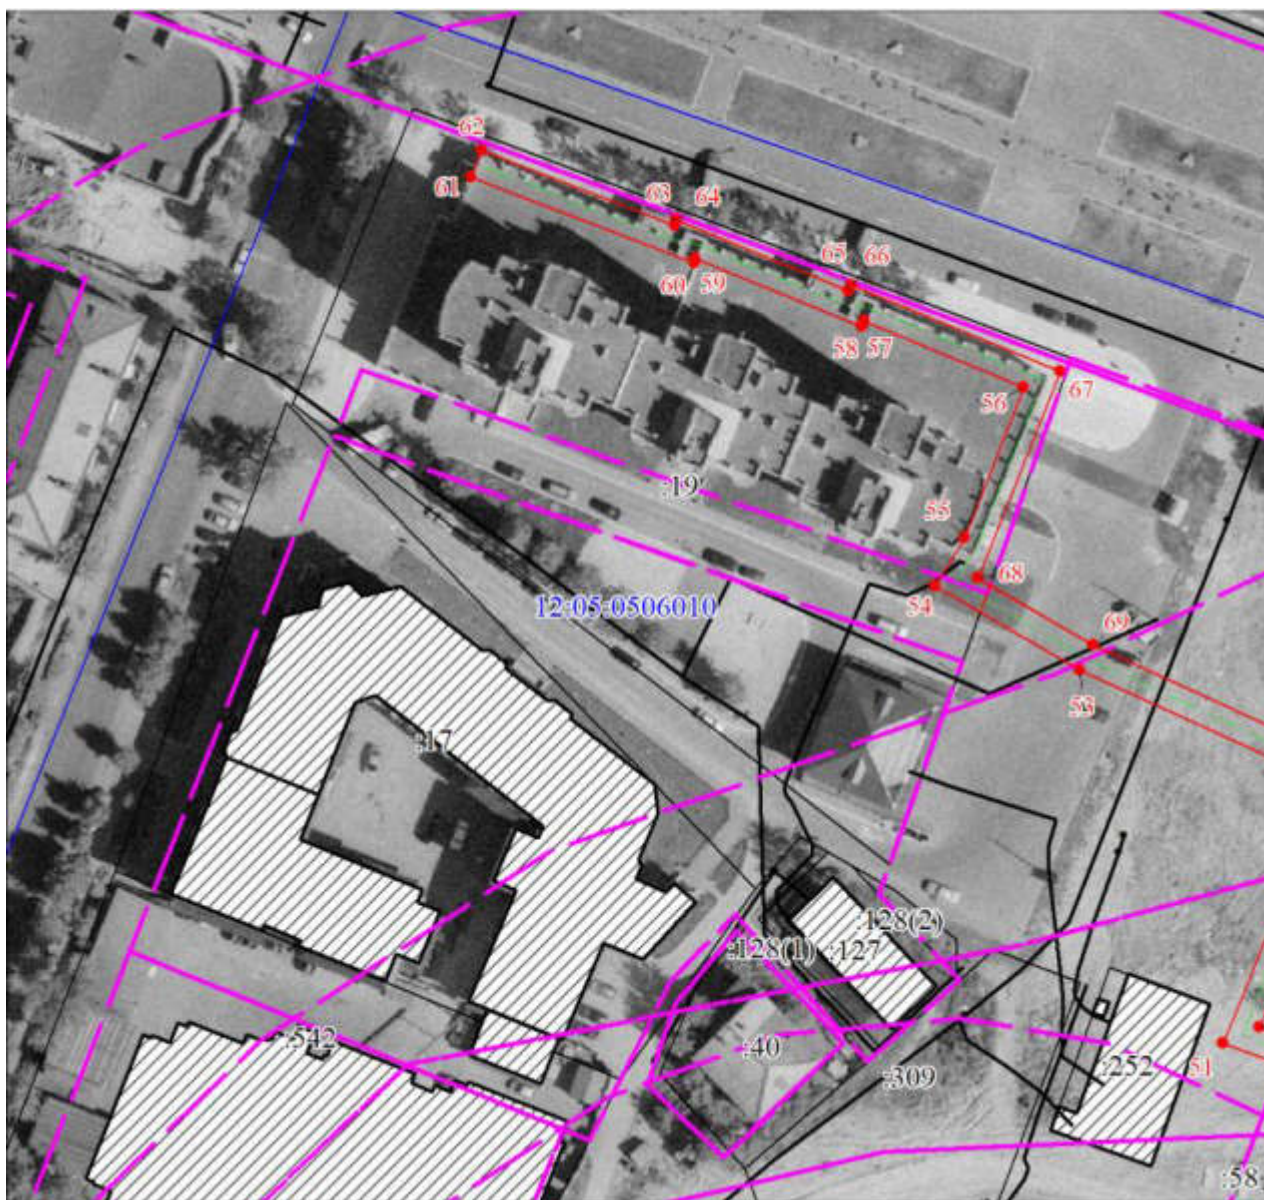


Масштаб 1:1000

Используемые условные знаки и обозначения:	
	Граница охранной зоны
	Часть границы, сведения ЕГРН о которой позволяют однозначно определить ее положение на местности
	Надписи кадастрового номера земельного участка
	Объект капитального строительства
	Объект капитального строительства

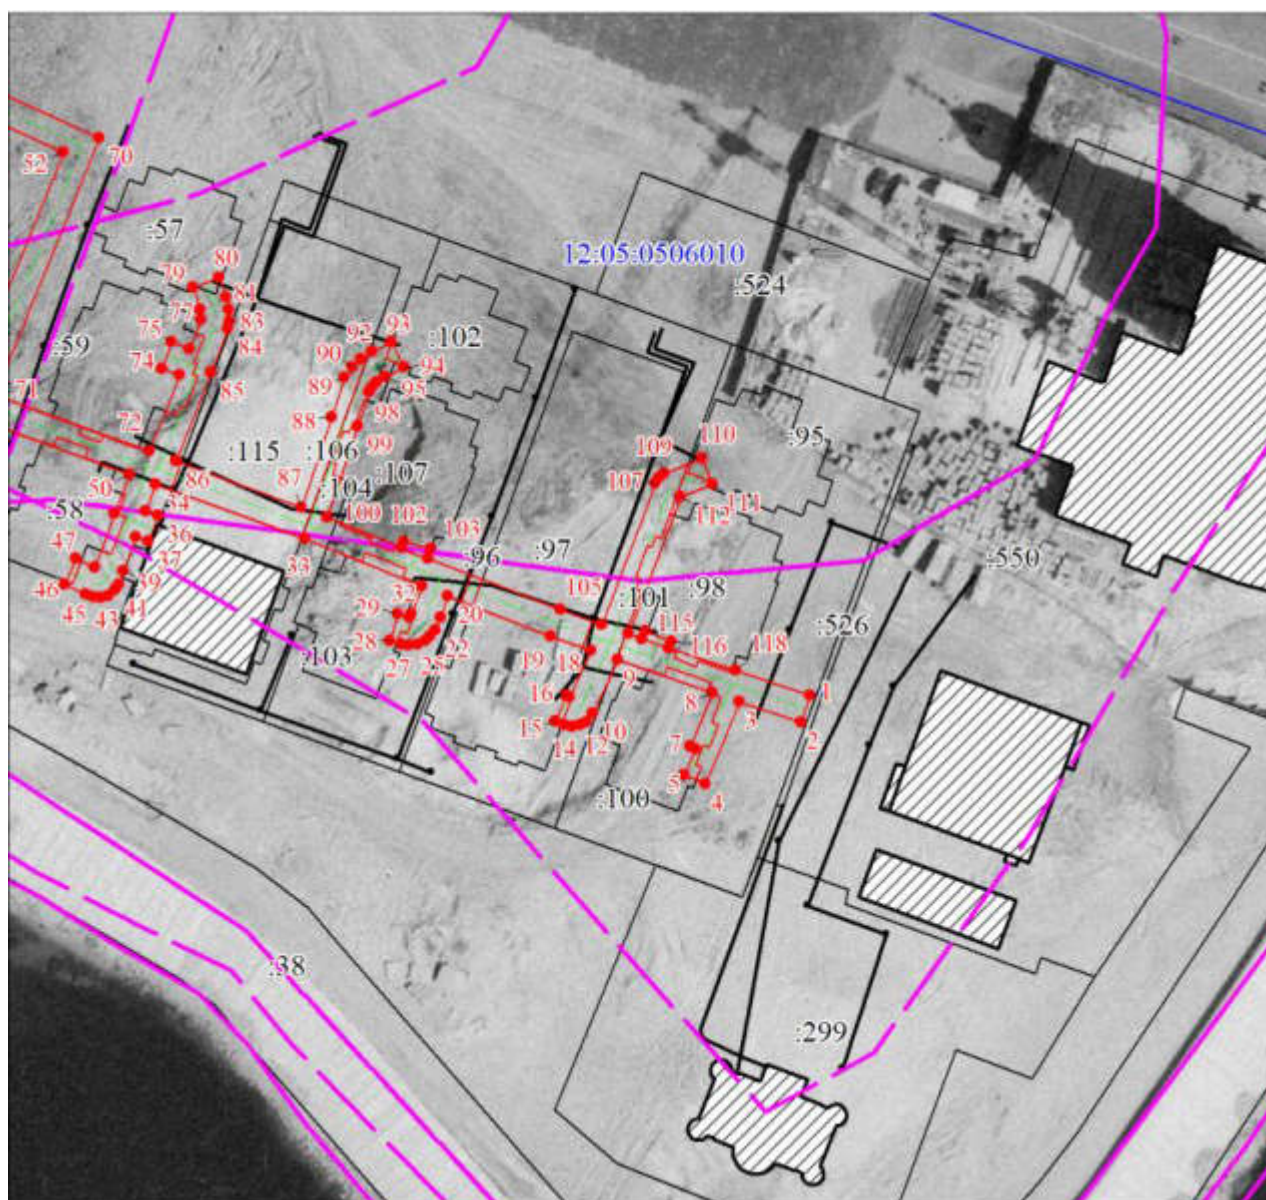

Масштаб 1:1000

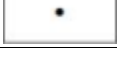Используемые условные знаки и обозначения:	
	Граница охранной зоны
	Часть границы, сведения ЕГРН о которой позволяют однозначно определить ее положение на местности
	Надписи кадастрового номера земельного участка
	Объект капитального строительства
	Объект капитального строительства

ПРИЛОЖЕНИЕ № 3
к постановлению администрации
городского округа «Город Йошкар-Ола»
от 16.08.2024 №917

ГРАФИЧЕСКОЕ ОПИСАНИЕ

местоположения границ населенных пунктов, территориальных зон, особо охраняемых природных территорий, зон с особыми условиями использования территории

Публичный сервитут для использования земельных участков и (или) земель в целях эксплуатации линейного объекта системы газоснабжения, их неотъемлемых технологических частей, являющихся объектами местного значения «Газопровод к жилому дому № 64-Б пр. Ленина в г. Йошкар-Оле»


Сведения об объекте		
N п/п	Характеристики объекта	Описание характеристик
1	Местоположение объекта	Республика Марий Эл, Йошкар-Ола г
2	Площадь объекта ± величина погрешности определения площади ($P \pm \Delta P$), м²	993 ± 11
3	Иные характеристики объекта	1. Публичный сервитут для использования земельных участков и (или) земель в целях эксплуатации линейного объекта системы газоснабжения, их неотъемлемых технологических частей, являющихся объектами местного значения «Газопровод к жилому дому № 64-Б пр. Ленина в г. Йошкар-Оле», устанавливается сроком на 10 лет в интересах ООО "Газпром газораспределение Йошкар-Ола". Почтовый адрес: Республика Марий Эл, г. Йошкар-Ола, ул. Я.Эшпая, 145, адрес электронной почты: marigas@mari-el.ru

Сведения о местоположении границ объекта					
1. Система координат МСК-12, зона 1					
2. Сведения о характерных точках границ объекта					
Обозначение характерных точек границ	Координаты, м		Метод определения координат характерной точки	Средняя квадратическая погрешность положения характерной точки (Mt), м	Описание обозначения точки на местности (при наличии)
	X	Y			
1	2	3	4	5	6
1	365034.90	1269995.37	Аналитический метод	0.1	-
2	365031.17	1269997.97		0.1	-
3	365024.63	1269989.15		0.1	-
4	365022.41	1269989.26		0.1	-
5	365019.94	1269986.02		0.1	-
6	365020.04	1269984.88		0.1	-
7	365016.11	1269979.81		0.1	-
8	365017.05	1269979.15		0.1	-
9	365012.62	1269973.31		0.1	-
10	365010.01	1269973.42		0.1	-
11	365007.46	1269970.18		0.1	-
12	365007.51	1269968.91		0.1	-
13	365004.12	1269964.51		0.1	-
14	365004.99	1269963.78		0.1	-
15	365001.12	1269958.61		0.1	-
16	364998.75	1269958.26		0.1	-
17	364996.40	1269955.28		0.1	-
18	364996.34	1269953.94		0.1	-
19	364988.63	1269943.41		0.1	-
20	364999.69	1269933.97		0.1	-
21	364979.05	1269908.06		0.1	-
22	364982.17	1269905.56		0.1	-
23	365002.78	1269931.44		0.1	-
24	365003.80	1269931.36		0.1	-
25	365006.86	1269932.44		0.1	-
1	2	3	4	5	6
26	365009.30	1269935.75	Аналитический	0.1	-

27	365009.27	1269937.06	метод	0.1	-
28	365012.26	1269941.14		0.1	-
29	365013.36	1269941.34		0.1	-
30	365016.27	1269945.43		0.1	-
31	365015.50	1269947.00		0.1	-
32	365018.28	1269947.15		0.1	-
33	365020.92	1269950.83		0.1	-
34	365020.53	1269952.34		0.1	-
35	365023.34	1269955.97		0.1	-
36	365024.54	1269956.08		0.1	-
37	365027.11	1269959.53		0.1	-
38	365027.15	1269962.55		0.1	-
39	365029.87	1269963.09		0.1	-
40	365032.67	1269966.32		0.1	-
41	365032.62	1269967.49		0.1	-
42	365033.10	1269967.93		0.1	-
43	365033.66	1269967.54		0.1	-
44	365036.60	1269971.20		0.1	-
45	365038.00	1269970.09		0.1	-
46	365038.32	1269970.48		0.1	-
47	365039.07	1269966.86		0.1	-
48	365041.63	1269964.97		0.1	-
49	365042.96	1269964.95		0.1	-
50	365047.88	1269960.69		0.1	-
51	365048.64	1269961.57		0.1	-
52	365049.23	1269961.09		0.1	-
53	365049.33	1269960.20		0.1	-
54	365050.28	1269959.22		0.1	-
55	365053.14	1269962.02		0.1	-
56	365053.03	1269963.15		0.1	-
57	365048.16	1269967.11		0.1	-
58	365047.48	1269966.33		0.1	-
59	365044.48	1269968.91		0.1	-
60	365042.99	1269968.95		0.1	-
61	365042.62	1269969.42		0.1	-
62	365043.66	1269970.69		0.1	-
63	365040.88	1269972.91		0.1	-
64	365041.54	1269973.73		0.1	-
65	365036.84	1269977.87		0.1	-
66	365032.88	1269972.96		0.1	-
67	365032.16	1269973.46		0.1	-
68	365028.55	1269969.18		0.1	-
69	365028.61	1269967.74		0.1	-
70	365027.86	1269966.88		0.1	-
71	365026.42	1269967.78		0.1	-
72	365021.81	1269962.07		0.1	
73	365023.13	1269960.87		0.1	
74	365022.40	1269959.90		0.1	
75	365021.24	1269959.79		0.1	
76	365016.15	1269953.24		0.1	
77	365016.51	1269951.88		0.1	
78	365015.92	1269951.09		0.1	
79	365014.35	1269952.30		0.1	
80	365010.86	1269947.36		0.1	
81	365011.63	1269945.81		0.1	
82	365011.04	1269944.98		0.1	
1	2	3	4	5	6
83	365009.98	1269944.78	Аналитический	0.1	-

84	365005.23	1269938.32	метод	0.1	-
85	365005.26	1269937.03		0.1	-
86	365004.42	1269935.88		0.1	-
87	365002.96	1269936.98		0.1	-
88	365002.70	1269936.66		0.1	-
89	364994.05	1269944.05		0.1	-
90	365000.28	1269952.54		0.1	-
91	365000.34	1269953.82		0.1	-
92	365000.82	1269954.42		0.1	-
93	365002.25	1269953.43		0.1	-
94	365010.47	1269964.42		0.1	-
95	365009.64	1269965.11		0.1	-
96	365011.57	1269967.63		0.1	-
97	365011.52	1269968.86		0.1	-
98	365011.89	1269969.34		0.1	-
99	365014.54	1269969.21		0.1	-
100	365022.73	1269980.03		0.1	-
101	365021.83	1269980.67		0.1	-
102	365024.16	1269983.66		0.1	-
103	365024.06	1269984.82		0.1	-
104	365024.31	1269985.16		0.1	-
105	365026.55	1269985.05		0.1	-
106	365032.09	1269992.46		0.1	-
107	365034.18	1269990.97		0.1	-
108	365036.06	1269991.54		0.1	-
109	365036.97	1269990.83		0.1	-
110	365037.15	1269989.68		0.1	-
111	365039.89	1269987.77		0.1	-
112	365039.28	1269987.00		0.1	-
113	365044.64	1269982.95		0.1	-
114	365044.42	1269982.59		0.1	-
115	365050.80	1269978.15		0.1	-
116	365051.84	1269979.07		0.1	-
117	365052.42	1269978.60		0.1	-
118	365052.66	1269977.56		0.1	-
119	365059.78	1269972.14		0.1	-
120	365060.92	1269972.53		0.1	-
121	365061.66	1269971.93		0.1	-
122	365064.20	1269975.01		0.1	-
123	365061.74	1269977.05		0.1	-
124	365060.50	1269976.62		0.1	-
125	365056.24	1269979.86		0.1	-
126	365056.02	1269980.84		0.1	-
127	365052.77	1269983.46		0.1	-
128	365050.67	1269983.11		0.1	-
129	365049.78	1269983.73		0.1	-
130	365049.92	1269983.97		0.1	-
131	365044.96	1269987.72		0.1	-
132	365045.67	1269988.61		0.1	-
133	365040.83	1269991.98		0.1	-
134	365040.67	1269993.01		0.1	-
135	365036.90	1269995.98		0.1	-
1	365034.90	1269995.37		0.1	-

Схема расположения границ публичного сервитута

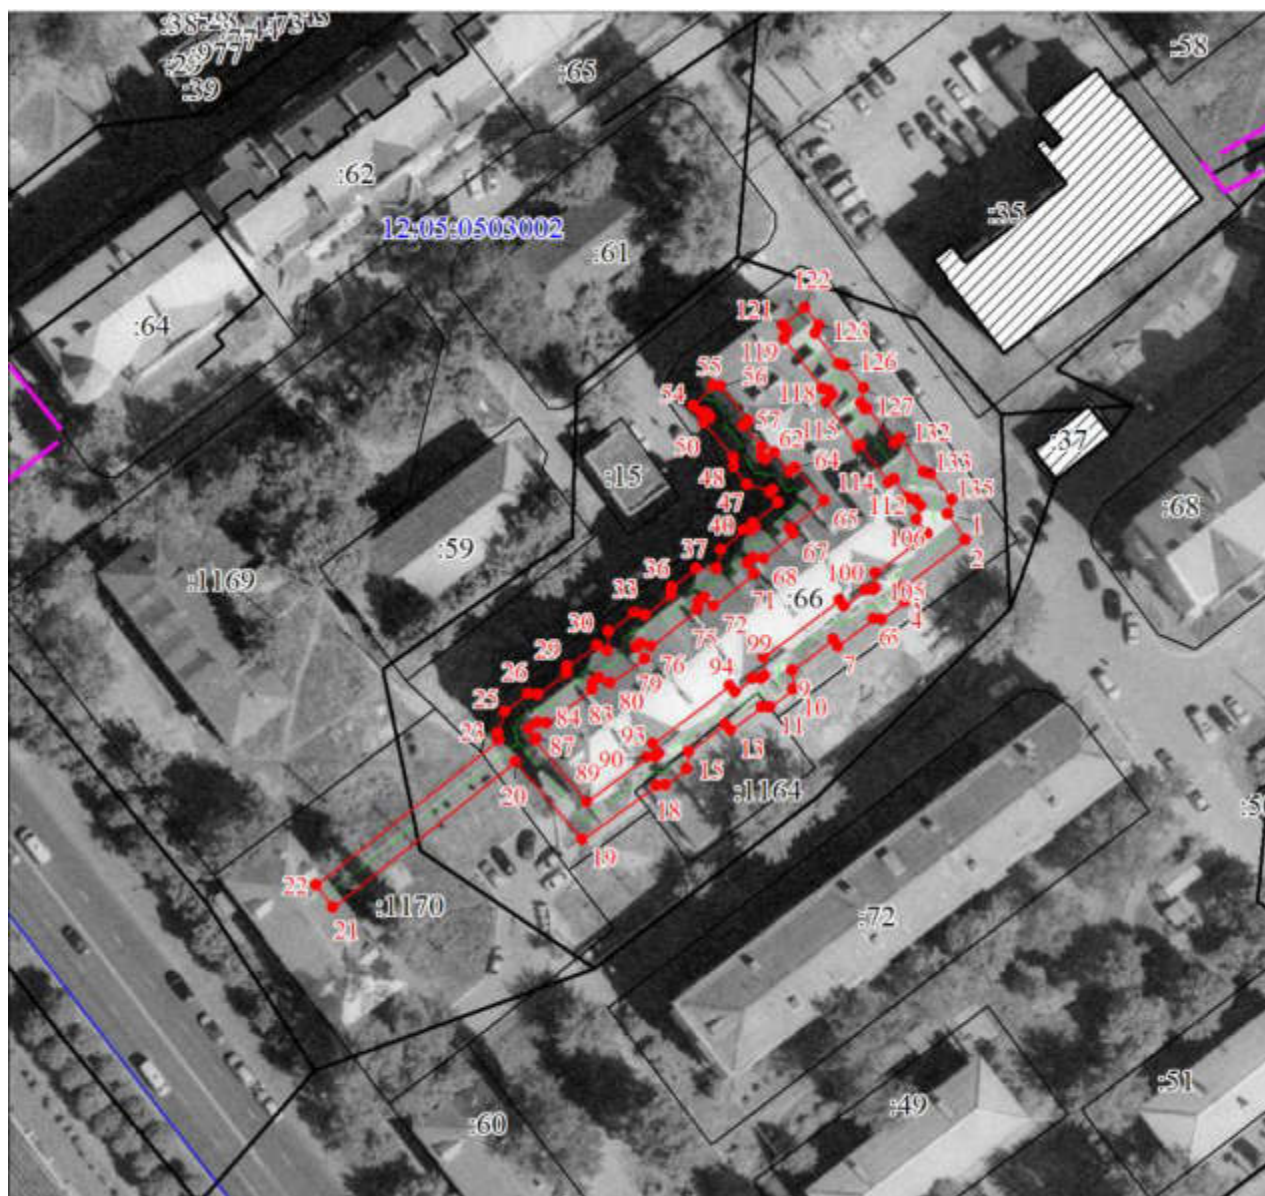

Масштаб 1:1000

Используемые условные знаки и обозначения:	
	Граница охранной зоны
	Часть границы, сведения ЕГРН о которой позволяют однозначно определить ее положение на местности
	Надписи кадастрового номера земельного участка
	Объект капитального строительства
	Объект капитального строительства

ПРИЛОЖЕНИЕ № 4
к постановлению администрации
городского округа «Город Йошкар-Ола»
от 16.08.2024 №917


ГРАФИЧЕСКОЕ ОПИСАНИЕ

местоположения границ публичного сервитута для использования земельных участков и (или) земель в целях эксплуатации линейного объекта системы газоснабжения, их неотъемлемых технологических частей, являющихся объектами местного значения «Газопровод к 40-кв. жилому дому № 53-а по Ленинскому проспекту г. Йошкар-Ола»

Сведения об объекте		
N п/п	Характеристики объекта	Описание характеристик
1	Местоположение объекта	Республика Марий Эл, Йошкар-Ола г
2	Площадь объекта ± величина погрешности определения площади ($P \pm \Delta P$), м²	925 ± 11
3	Иные характеристики объекта	1. Публичный сервитут для использования земельных участков и (или) земель в целях эксплуатации линейного объекта системы газоснабжения, их неотъемлемых технологических частей, являющихся объектами местного значения «Газопровод к 40-кв. жилому дому № 53-а по Ленинскому проспекту г. Йошкар-Ола», устанавливается сроком на 10 лет в интересах ООО "Газпром газораспределение Йошкар-Ола". Почтовый адрес: Республика Марий Эл, г. Йошкар-Ола, ул. Я.Эшпая, 145, адрес электронной почты: marigas@mari-el.ru

Сведения о местоположении границ объекта					
1. Система координат МСК-12, зона 1					
2. Сведения о характерных точках границ объекта					
Обозначение характерных точек границ	Координаты, м		Метод определения координат характерной точки	Средняя квадратическая погрешность положения характерной точки (Mt), м	Описание обозначения точки на местности (при наличии)
	X	Y			
1	2	3	4	5	6
1	364479.19	1270211.71	Аналитический метод	0.1	-
2	364476.67	1270208.59		0.1	-
3	364477.10	1270208.25		0.1	-
4	364464.54	1270191.16		0.1	-
5	364453.65	1270176.69		0.1	-
6	364474.71	1270161.46		0.1	-
7	364454.88	1270135.23		0.1	-
8	364461.11	1270130.58		0.1	-
9	364455.40	1270123.31		0.1	-
10	364458.07	1270121.22		0.1	-
11	364456.29	1270118.77		0.1	-
12	364468.83	1270108.40		0.1	-
13	364470.84	1270111.01		0.1	-
14	364472.85	1270109.49		0.1	-
15	364472.07	1270108.39		0.1	-
16	364486.31	1270097.59		0.1	-
17	364487.26	1270098.66		0.1	-
18	364489.16	1270097.27		0.1	-
19	364487.05	1270094.70		0.1	-
20	364494.05	1270089.26		0.1	-
21	364496.51	1270092.42			
1	2	3	4	5	6

22	364492.75	1270095.34		0.1	-
23	364494.94	1270097.99		0.1	-
24	364486.70	1270104.02		0.1	-
25	364485.79	1270103.01		0.1	-
26	364477.57	1270109.23		0.1	-
27	364478.35	1270110.33		0.1	-
28	364470.10	1270116.61		0.1	-
29	364468.19	1270114.12		0.1	-
30	364461.73	1270119.45		0.1	-
31	364463.57	1270121.98		0.1	-
32	364461.02	1270123.99		0.1	-
33	364468.44	1270133.44		0.1	-
34	364477.66	1270126.47		0.1	-
35	364499.72	1270109.72		0.1	-
36	364504.51	1270106.14		0.1	-
37	364506.91	1270109.34		0.1	-
38	364502.12	1270112.92		0.1	-
39	364480.08	1270129.65		0.1	-
40	364467.72	1270139.00		0.1	-
41	364463.58	1270133.73		0.1	-
42	364460.50	1270136.03		0.1	-
43	364480.37	1270162.30		0.1	-
44	364459.29	1270177.55		0.1	-
45	364467.74	1270188.78		0.1	-
46	364482.58	1270208.97		0.1	-
1	364479.19	1270211.71		0.1	-

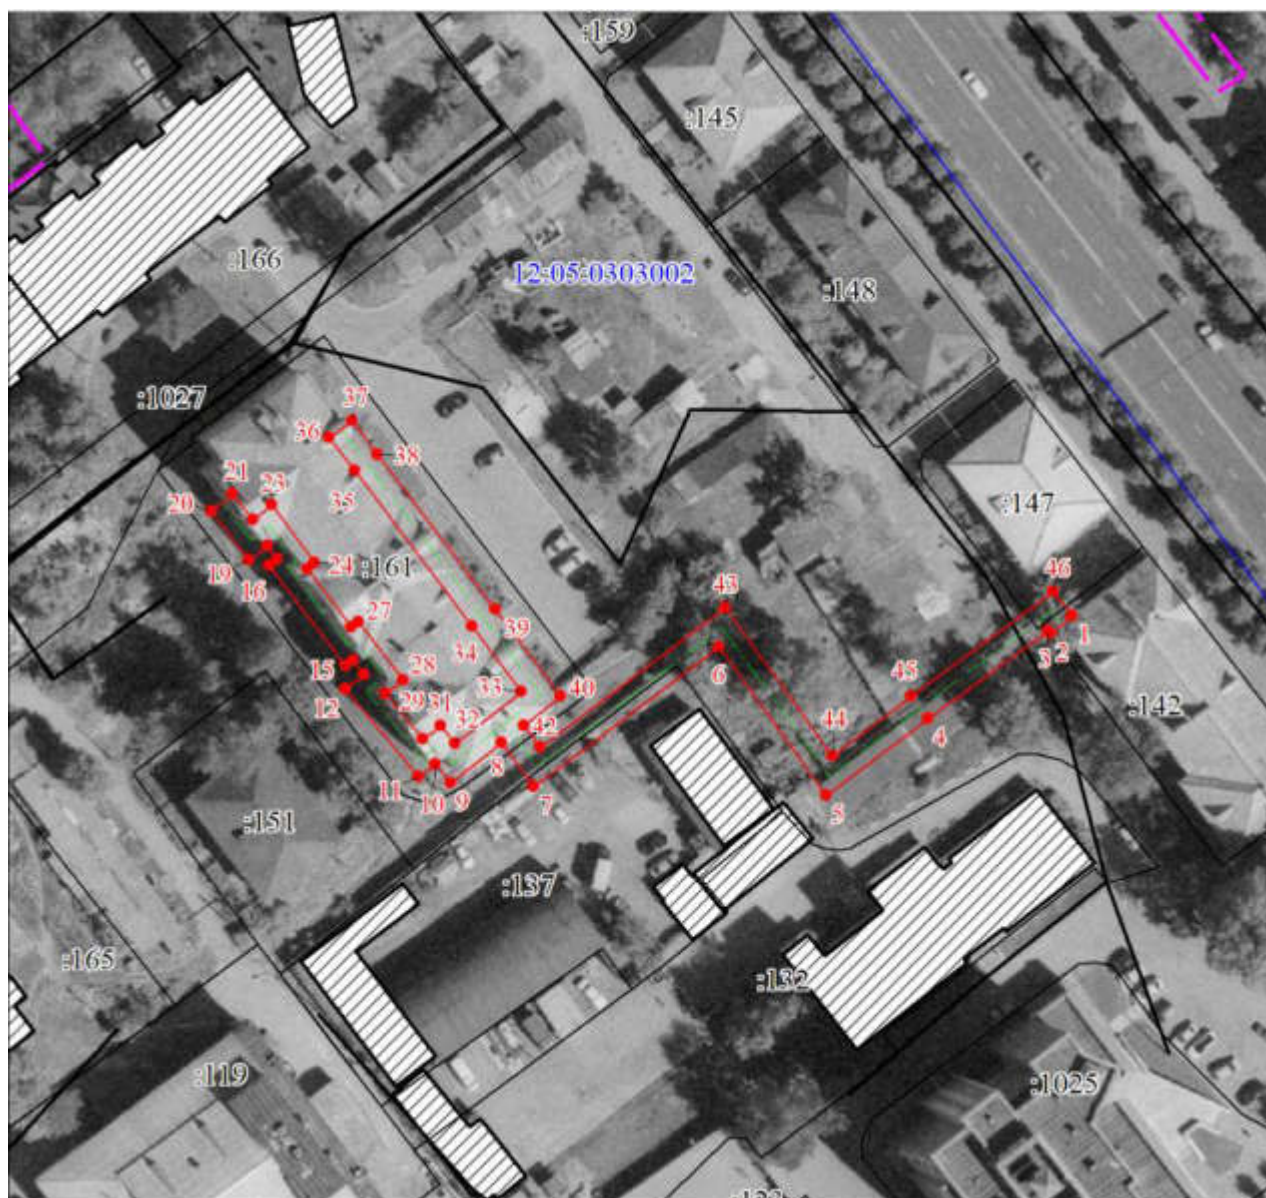

Масштаб 1:1000

Используемые условные знаки и обозначения:	
	Граница охранной зоны
	Часть границы, сведения ЕГРН о которой позволяют однозначно определить ее положение на местности
	Надписи кадастрового номера земельного участка
	Объект капитального строительства
	Объект капитального строительства

ПРИЛОЖЕНИЕ № 5
к постановлению администрации
городского округа «Город Йошкар-Ола»
от 16.08.2024 №917

ГРАФИЧЕСКОЕ ОПИСАНИЕ


местоположения границ публичного сервитута для использования земельных участков и (или) земель
в целях эксплуатации линейного объекта системы газоснабжения, их неотъемлемых технологических частей,
являющихся объектами местного значения «Газопровод к жилому дому № 40 по ул. Пролетарская
г. Йошкар-Ола»

Сведения об объекте		
№ п/п	Характеристики объекта	Описание характеристик
1	Местоположение объекта	Республика Марий Эл, Йошкар-Ола г
2	Площадь объекта ± величина погрешности определения площади ($P \pm \Delta P$), м²	1716 ± 14
3	Иные характеристики объекта	1. Публичный сервитут для использования земельных участков и (или) земель в целях эксплуатации линейного объекта системы газоснабжения, их неотъемлемых технологических частей, являющихся объектами местного значения «Газопровод к жилому дому № 40 по ул. Пролетарская г. Йошкар-Ола», устанавливается сроком на 10 лет в интересах ООО "Газпром газораспределение Йошкар-Ола". Почтовый адрес: Республика Марий Эл, г. Йошкар-Ола, ул. Я.Эшпая, 145, адрес электронной почты: marigas@mari-el.ru

Сведения о местоположении границ объекта					
1. Система координат МСК-12, зона 1					
2. Сведения о характерных точках границ объекта					
Обозначение характерных точек границ	Координаты, м		Метод определения координат характерной точки	Средняя квадратическая погрешность положения характерной точки (Mt), м	Описание обозначения точки на местности (при наличии)
	X	Y			
1	2	3	4	5	6
1	365966.67	1271014.41	Аналитический метод	0.1	-
2	365969.97	1271005.27		0.1	-
3	365978.02	1271008.00		0.1	-
4	365977.66	1271009.26		0.1	-
5	365989.85	1271013.71		0.1	-
6	365990.35	1271012.30		0.1	-
7	365993.59	1271013.42		0.1	-
8	365994.71	1271010.06		0.1	-
9	365995.62	1271010.35		0.1	-
10	366015.84	1270953.53		0.1	-
11	366005.61	1270949.42		0.1	-
12	366008.57	1270940.92		0.1	-
13	366004.79	1270939.60		0.1	-
14	366001.87	1270948.03		0.1	-
15	366000.39	1270947.52		0.1	-
16	365983.88	1270992.28		0.1	-
17	365972.14	1270988.09		0.1	-
18	365968.91	1270997.16		0.1	-
19	365928.37	1270982.57		0.1	-
20	365945.33	1270934.27		0.1	-
21	365941.55	1270932.95		0.1	-
22	365923.29	1270984.99		0.1	-

1	2	3	4	5	6
23	365967.32	1271000.84	Аналитический метод	0.1	-
24	365964.25	1271009.33		0.1	-
25	365958.42	1271007.28		0.1	-
26	365957.88	1271008.75		0.1	-
27	365954.47	1271007.52		0.1	-
28	365955.03	1271005.98		0.1	-
29	365938.64	1271000.21		0.1	-
30	365938.15	1271001.66		0.1	-
31	365934.65	1271000.40		0.1	-
32	365935.16	1270998.78		0.1	-
33	365918.73	1270992.85		0.1	-
34	365918.40	1270993.90		0.1	-
35	365916.01	1270993.01		0.1	-
36	365916.38	1270992.03		0.1	-
37	365910.44	1270989.92		0.1	-
38	365916.99	1270971.69		0.1	-
39	365918.82	1270972.29		0.1	-
40	365920.99	1270966.29		0.1	-
41	365920.24	1270966.03		0.1	-
42	365933.63	1270928.50		0.1	-
43	365929.87	1270927.16		0.1	-
44	365915.64	1270967.02		0.1	-
45	365914.55	1270966.65		0.1	-
46	365905.32	1270992.34		0.1	-
47	365911.20	1270994.43		0.1	-
48	365910.85	1270995.35		0.1	-
49	365920.94	1270999.12		0.1	-
50	365921.29	1270998.03		0.1	-
51	365930.20	1271001.24		0.1	-
52	365929.69	1271002.88		0.1	-
53	365940.65	1271006.80		0.1	-
54	365941.14	1271005.33		0.1	-
55	365949.89	1271008.40		0.1	-
56	365949.33	1271009.92		0.1	-
57	365960.24	1271013.85		0.1	-
58	365960.80	1271012.36		0.1	-
1	365966.67	1271014.41		0.1	-
					-
59	365987.43	1271008.57	Аналитический метод	0.1	-
60	365982.52	1271006.78		0.1	-
61	365982.90	1271005.44		0.1	-
62	365971.58	1271001.58		0.1	-
63	365974.56	1270993.21		0.1	-
64	365986.26	1270997.38		0.1	-
65	366002.78	1270952.60		0.1	-
66	366010.78	1270955.81		0.1	-
67	365993.14	1271005.37		0.1	-
68	365992.17	1271005.06		0.1	-
69	365991.07	1271008.32		0.1	-
70	365987.91	1271007.24		0.1	-
59	365987.43	1271008.57		0.1	-

Схема расположения границ публичного сервитута

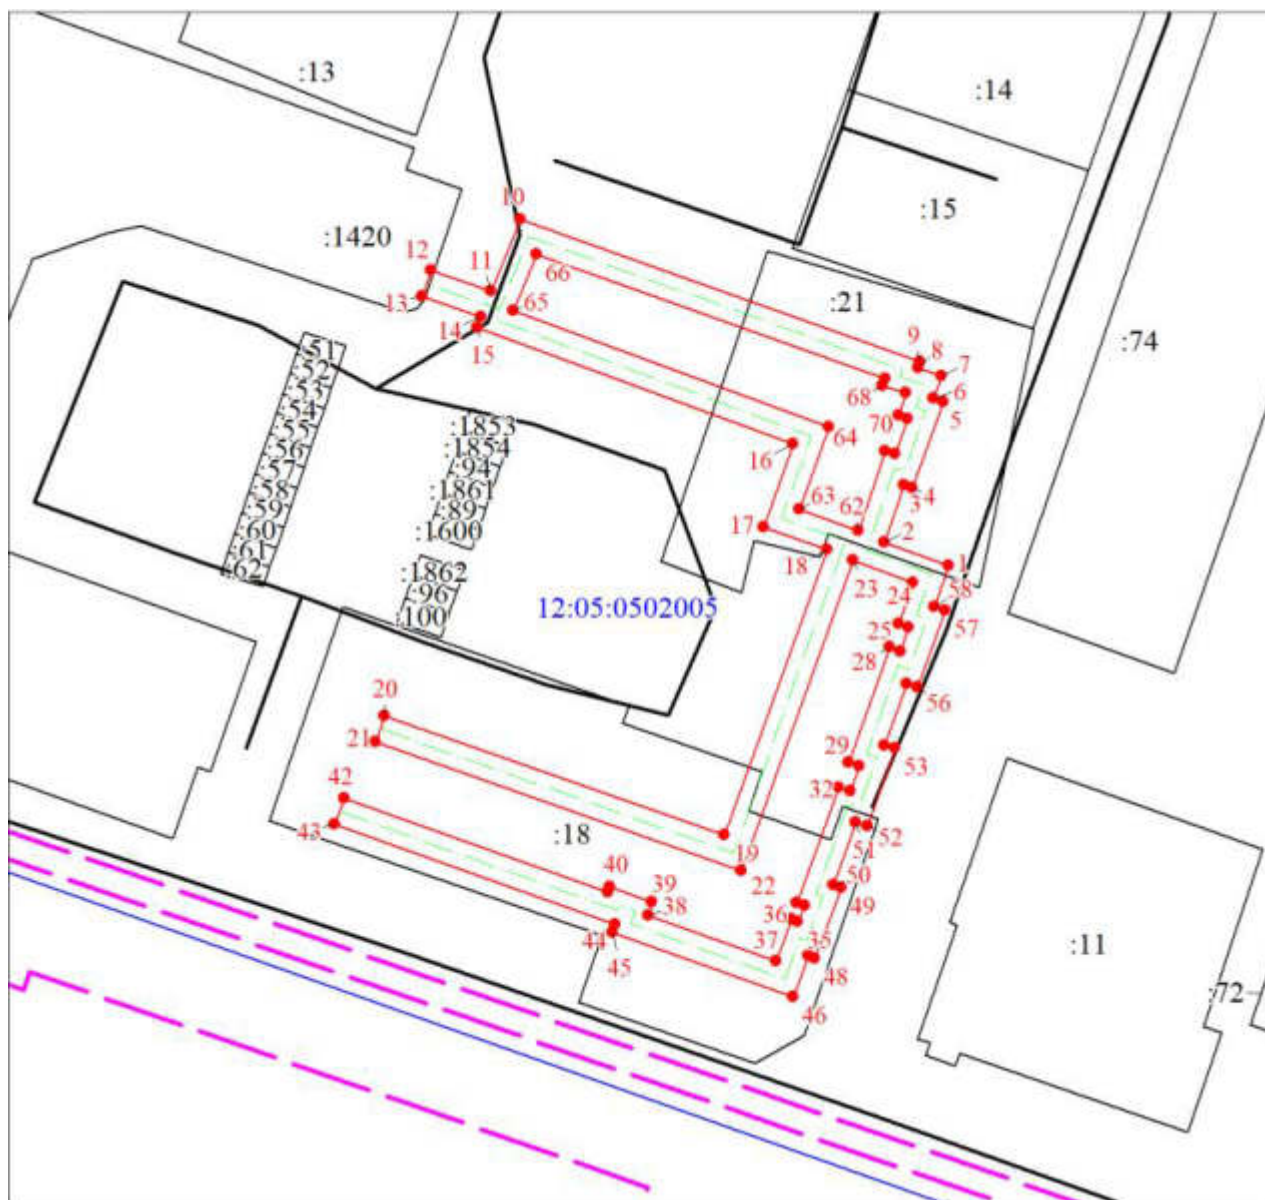

Масштаб 1:1000

Используемые условные знаки и обозначения:	
	Граница охранной зоны
	Часть границы, сведения ЕГРН о которой позволяют однозначно определить ее положение на местности
	Надписи кадастрового номера земельного участка
	Объект капитального строительства
	Объект капитального строительства

ПРИЛОЖЕНИЕ № 6
к постановлению администрации
городского округа «Город Йошкар-Ола»
от 16.08.2024 №917


ГРАФИЧЕСКОЕ ОПИСАНИЕ

местоположения границ публичного сервитута для использования земельных участков и (или) земель
в целях эксплуатации линейного объекта системы газоснабжения, их неотъемлемых технологических
частей, являющихся объектами местного значения «Газопровод к ЗАО "Ил" и ГРПШ-10МС по ул.
Луначарского д. 24»

Сведения об объекте		
N п/п	Характеристики объекта	Описание характеристик
1	Местоположение объекта	Республика Марий Эл, Йошкар-Ола г
2	Площадь объекта $\pm$ величина погрешности определения площади ($P \pm \Delta P$), м ²	357 $\pm$ 7
3	Иные характеристики объекта	1. Публичный сервитут для использования земельных участков и (или) земель в целях эксплуатации линейного объекта системы газоснабжения, их неотъемлемых технологических частей, являющихся объектами местного значения «Газопровод к ЗАО "Ил" и ГРПШ-10МС по ул. Луначарского д. 24», устанавливается сроком на 10 лет в интересах ООО "Газпром газораспределение Йошкар-Ола". Почтовый адрес: Республика Марий Эл, г. Йошкар-Ола, ул. Я.Эшпая, 145, адрес электронной почты: marigas@mari-el.ru

Сведения о местоположении границ объекта					
1. Система координат МСК-12, зона 1					
2. Сведения о характерных точках границ объекта					
Обозначение характерных точек границ	Координаты, м		Метод определения координат характерной точки	Средняя квадратическая погрешность положения характерной точки (Mt), м	Описание обозначения точки на местности (при наличии)
	X	Y			
1	2	3	4	5	6
1	362357.91	1272077.64	Аналитический метод	0.1	-
2	362360.49	1272080.41		0.1	-
3	362361.73	1272083.80		0.1	-
4	362361.81	1272087.33		0.1	-
5	362360.46	1272090.89		0.1	-
6	362357.04	1272094.99		0.1	-
7	362354.31	1272096.35		0.1	-
8	362349.73	1272096.81		0.1	-
9	362346.31	1272095.68		0.1	-
10	362342.55	1272092.57		0.1	-
11	362340.81	1272089.59		0.1	-
12	362340.29	1272086.00		0.1	-
13	362341.39	1272081.79		0.1	-
14	362342.85	1272079.41		0.1	-
15	362346.11	1272076.38		0.1	-
16	362350.14	1272075.08		0.1	-
17	362353.94	1272075.55		0.1	-
1	362357.91	1272077.64		0.1	-

Схема расположения границ публичного сервитута

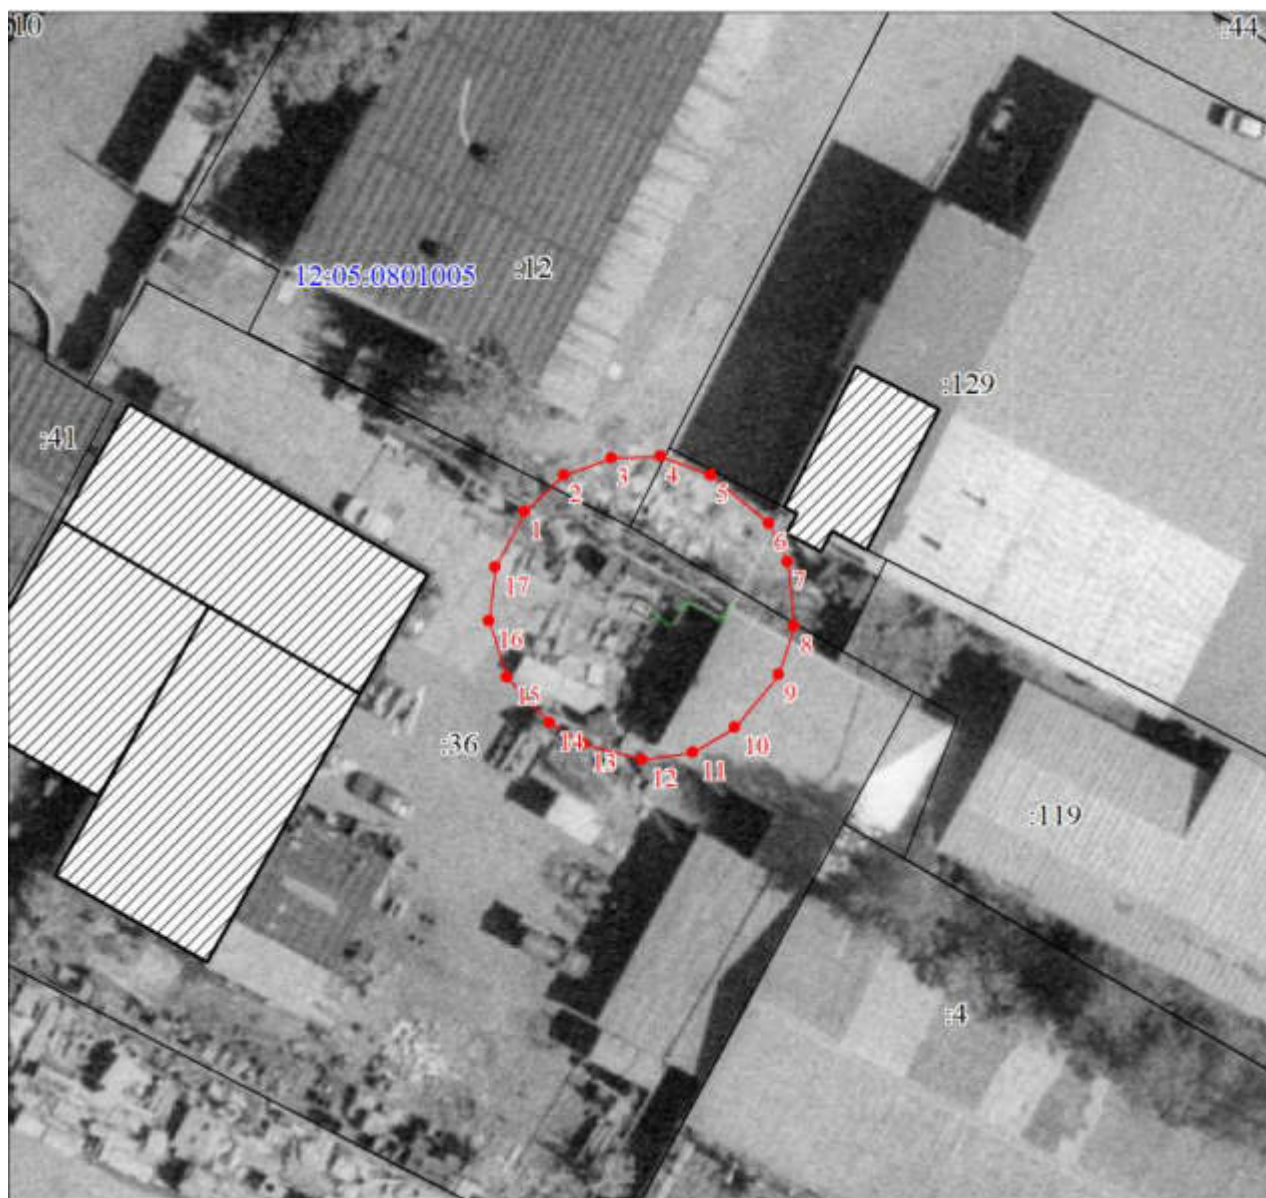

Масштаб 1:500

Используемые условные знаки и обозначения:	
	Граница охранной зоны
	Часть границы, сведения ЕГРН о которой позволяют однозначно определить ее положение на местности
	Надписи кадастрового номера земельного участка
	Объект капитального строительства
	Объект капитального строительства

ПРИЛОЖЕНИЕ № 7
к постановлению администрации
городского округа «Город Йошкар-Ола»
от 16.08.2024 №917

ГРАФИЧЕСКОЕ ОПИСАНИЕ

местоположения границ публичного сервитута для использования земельных участков и (или) земель
в целях эксплуатации линейного объекта системы газоснабжения, их неотъемлемых технологических частей,
являющихся объектами местного значения «Газопровод к жилому дому № 88 по ул. Первомайская
г. Йошкар-Ола»

Сведения об объекте		
№ п/п	Характеристики объекта	Описание характеристик
1	Местоположение объекта	Республика Марий Эл, Йошкар-Ола г
2	Площадь объекта ± величина погрешности определения площади ($P \pm \Delta P$), м ²	172 ± 5
3	Иные характеристики объекта	1. Публичный сервитут для использования земельных участков и (или) земель в целях эксплуатации линейного объекта системы газоснабжения, их неотъемлемых технологических частей, являющихся объектами местного значения «Газопровод к жилому дому № 88 по ул. Первомайская г. Йошкар-Ола», устанавливается сроком на 10 лет в интересах ООО "Газпром газораспределение Йошкар-Ола". Почтовый адрес: Республика Марий Эл, г. Йошкар-Ола, ул. Я.Эшпая, 145, адрес электронной почты: marigas@mari-el.ru

Сведения о местоположении границ объекта					
1. Система координат МСК-12, зона 1					
2. Сведения о характерных точках границ объекта					
Обозначение характерных точек границ	Координаты, м		Метод определения координат характерной точки	Средняя квадратическая погрешность положения характерной точки (Mt), м	Описание обозначения точки на местности (при наличии)
	X	Y			
1	2	3	4	5	6
1	365735.51	1271022.87	Аналитический метод	0.1	-
2	365721.68	1271018.00		0.1	-
3	365723.01	1271014.23		0.1	-
4	365733.07	1271017.77		0.1	-
5	365736.10	1271009.21		0.1	-
6	365747.14	1271012.76		0.1	-
7	365747.24	1271012.29		0.1	-
8	365757.72	1271016.06		0.1	-
9	365756.37	1271019.82		0.1	-
10	365750.15	1271017.58		0.1	-
11	365750.08	1271017.90		0.1	-
12	365738.57	1271014.21		0.1	-
1	365735.51	1271022.87		0.1	-

Схема расположения границ публичного сервитута



Масштаб 1:500

Используемые условные знаки и обозначения:	
	Граница охранной зоны
	Часть границы, сведения ЕГРН о которой позволяют однозначно определить ее положение на местности
	Надписи кадастрового номера земельного участка
	Объект капитального строительства
	Объект капитального строительства

ПРИЛОЖЕНИЕ № 8
к постановлению администрации
городского округа «Город Йошкар-Ола»
от 16.08.2024 №917

1. Расчет платы за публичный сервитут, указанный в пункте 1 настоящего постановления

Кадастровый квартал	12:05:0505004
Площадь земель, кв.м	55
Средний показатель кадастровой стоимости земельных участков по городскому округу, руб./кв.м.	738,44
Процент от кадастровой стоимости	0,01
Годовая плата за публичный сервитут, руб.	4,06
Итоговая плата за весь период установления публичного сервитута, руб	40,60

Итоговая плата за 10 (десять) лет – 40 руб. 60 коп. (сорок руб. 60 коп.).

2. Расчет платы за публичный сервитут, указанный в пункте 2 настоящего постановления

Земельный участок	12:05:0506010:101
Площадь земельного участка, кв.м	1268
Площадь части земельного участка, кв.м	137
Кадастровая стоимость земельного участка, руб.	9 031 723,08
Процент от кадастровой стоимости	0,01
Годовая плата за публичный сервитут, руб.	97,58
Итоговая плата за весь период установления публичного сервитута, руб	975,80

Итоговая плата за 10 (десять) лет – 975 руб. 80 коп. (девятьсот семьдесят пять руб. 80 коп.)

Земельный участок	12:05:0506010:104
Площадь земельного участка, кв.м	736
Площадь части земельного участка, кв.м	99
Кадастровая стоимость земельного участка, руб.	2 826 122,24
Процент от кадастровой стоимости	0,01
Годовая плата за публичный сервитут, руб.	38,01
Итоговая плата за весь период установления публичного сервитута, руб	380,10

Итоговая плата за 10 (десять) лет – 380 руб. 10 коп. (триста восемьдесят руб. 10 коп.)

Земельный участок	12:05:0506010:106
Площадь земельного участка, кв.м	425
Площадь части земельного участка, кв.м	63
Кадастровая стоимость земельного участка, руб.	3 027 194,25
Процент от кадастровой стоимости	0,01
Годовая плата за публичный сервитут, руб.	44,87
Итоговая плата за весь период установления публичного сервитута, руб	448,70

Итоговая плата за 10 (десять) лет – 448 руб. 70 коп. (четырееста сорок восемь руб. 70 коп.)

Земельный участок	12:05:0506010:96
-------------------	------------------

Площадь земельного участка, кв.м	695
Площадь части земельного участка, кв.м	142
Кадастровая стоимость земельного участка, руб.	4 365 392,3
Процент от кадастровой стоимости	0,01
Годовая плата за публичный сервитут, руб.	89,19
Итоговая плата за весь период установления публичного сервитута, руб	891,90

Итоговая плата за 10 (десять) лет – 891 руб. 90 коп. (восемьсот девяносто один руб. 90 коп).

3. Расчет платы за публичный сервитут, указанный в пункте 4 настоящего постановления

Кадастровый квартал	12:05:0303002
Площадь земель, кв.м	356
Средний показатель кадастровой стоимости земельных участков по городскому округу, руб./кв.м.	738,44
Процент от кадастровой стоимости	0,01
Годовая плата за публичный сервитут, руб.	26,29
Итоговая плата за весь период установления публичного сервитута, руб	262,90

Итоговая плата за 10 (десять) лет – 262 руб. 90 коп. (двести шестьдесят два руб. 90 коп).

4. Расчет платы за публичный сервитут, указанный в пункте 5 настоящего постановления

Кадастровый квартал	12:05:0502005
Площадь земель, кв.м	699
Средний показатель кадастровой стоимости земельных участков по городскому округу, руб./кв.м.	738,44
Процент от кадастровой стоимости	0,01
Годовая плата за публичный сервитут, руб.	51,62
Итоговая плата за весь период установления публичного сервитута, руб	516,20

Итоговая плата за 10 (десять) лет – 516 руб. 20 коп. (пятьсот шестнадцать руб. 20 коп).

5. Расчет платы за публичный сервитут, указанный в пункте 6 настоящего постановления

Кадастровый квартал	12:05:0801005
Площадь земель, кв.м	64
Средний показатель кадастровой стоимости земельных участков по городскому округу, руб./кв.м.	738,44
Процент от кадастровой стоимости	0,01
Годовая плата за публичный сервитут, руб.	4,73
Итоговая плата за весь период установления публичного сервитута, руб	47,30

Итоговая плата за 10 (десять) лет – 47 руб. 30 коп. (сорок семь руб. 30 коп).

6. Расчет платы за публичный сервитут, указанный в пункте 7 настоящего постановления

Кадастровый квартал	12:05:0502004
Площадь земель, кв.м	15
Средний показатель кадастровой стоимости земельных участков по городскому округу, руб./кв.м.	738,44
Процент от кадастровой стоимости	0,01
Годовая плата за публичный сервитут, руб.	1,11
Итоговая плата за весь период установления публичного сервитута, руб	11,1

Итоговая плата за 10 (десять) лет – 11 руб. 10 коп. (одиннадцать руб. 10 коп).
