

Постановление
администрации городского
округа «Город Йошкар-Ола»

01.08.2024 №851

**Об установлении публичного сервитута в целях
эксплуатации линейных объектов системы газоснабжения,
расположенных в границах городского округа «Город Йошкар-Ола»**

Рассмотрев ходатайства общества с ограниченной ответственностью «Газпром газораспределение Йошкар-Ола» (ИНН 1215058620, адрес юридического лица: 424002, Республика Марий Эл, г. Йошкар-Ола, ул.Якова Эшпая, д. 145) (далее – обладатель публичного сервитута), в соответствии со статьями 23, 39.37, 39.43 Земельного кодекса Российской Федерации от 25.10.2001 № 136-ФЗ, статьей 16 Федерального закона от 29.12.2004 № 189-ФЗ «О введении в действие Жилищного кодекса Российской Федерации», статьей 15 Федерального закона от 06.10.2003 № 131-ФЗ «Об общих принципах организации местного самоуправления в Российской Федерации» п о с т а н о в л я ю:

1. Установить сроком на 10 (десять) лет публичный сервитут, общей площадью 189 кв.м, в целях эксплуатации линейного объекта системы газоснабжения: «Газопровод ул. К. Либкнехта д. 100 г. Йошкар-Ола», протяженность - 48 м, в отношении части земельного участка с кадастровым номером 12:05:0703001:2323, вид разрешенного использования: многоэтажная жилая застройка (высотная застройка), расположенного по адресу: Республика Марий Эл, г.Йошкар-Ола, ул. Карла Либкнехта.

Утвердить схему расположения границ публичного сервитута с описанием местоположения границ (приложение № 1).

2. Установить сроком на 10 (десять) лет публичный сервитут, общей площадью 341 кв.м, в целях эксплуатации линейного объекта системы

газоснабжения: «Газопровод к 3 подъезду жилого дома № 100 по ул. К.Либкнехта г.Йошкар-Ола», протяженность - 87 м, в отношении земель и части земельного участка с кадастровым номером 12:05:0703001:2323, вид разрешенного использования: многоэтажная жилая застройка (высотная застройка), расположенного по адресу: Республика Марий Эл, г. Йошкар-Ола, ул.Карла Либкнехта.

Утвердить схему расположения границ публичного сервитута с описанием местоположения границ (приложение № 2).

3. Установить сроком на 10 (десять) лет публичный сервитут, общей площадью 334 кв.м, в целях эксплуатации линейного объекта системы газоснабжения: «Газопровод на 6,7-ю блок-секции жилого дома по ул. К.Либкнехта д. 100», протяженность - 112 м, в отношении части земельного участка с кадастровым номером 12:05:0703001:2323, вид разрешенного использования: многоэтажная жилая застройка (высотная застройка), расположенного по адресу: Республика Марий Эл, г.Йошкар-Ола, ул. Карла Либкнехта.

Утвердить схему расположения границ публичного сервитута с описанием местоположения границ (приложение № 3).

4 Установить сроком на 10 (десять) лет публичный сервитут, общей площадью 2049 кв.м, в целях эксплуатации линейного объекта системы газоснабжения: «Газопровод ул. Шабдара (от ул. Пролетарской до ул.Водопроводной)», протяженность - 551 м, в отношении земель и части земельного участка с кадастровым номером 12:05:0502005:18, вид разрешенного использования: размещение стройплощадки, расположенного по адресу: Республика Марий Эл, г. Йошкар-Ола, ул. Пролетарская, д. 40.

Утвердить схему расположения границ публичного сервитута с описанием местоположения границ (приложение № 4).

5. Установить сроком на 10 (десять) лет публичный сервитут, общей площадью 283 кв.м, в целях эксплуатации линейного объекта системы газоснабжения: «Газопровод к жилому дому № 30 ул. Конакова» протяженность - 75 м, в отношении следующих земельных участков:

1) части земельного участка с кадастровым номером 12:05:0501005:151, вид разрешенного использования: для размещения многоквартирного дома, расположенного по адресу: Республика Марий Эл, г.Йошкар-Ола, ул. Конакова, д. 30;

2) части земельного участка с кадастровым номером 12:05:0501005:124, вид разрешенного использования: для размещения жилого дома, расположенного по адресу: Республика Марий Эл, г. Йошкар-Ола, ул.Первомайская, д. 31;

3) части земельного участка с кадастровым номером 12:05:0501005:150, вид разрешенного использования: для размещения многоквартирного дома, расположенного по адресу: Республика Марий Эл, г.Йошкар-Ола, ул. Серова, д. 67;

4) части земельного участка с кадастровым номером 12:05:0501005:391, вид разрешенного использования: индивидуальные жилые дома

с приусадебными земельными участками, расположенного по адресу: Республика Марий Эл, г Йошкар-Ола, ул. Конакова.

Утвердить схему расположения границ публичного сервитута с описанием местоположения границ (приложение № 5).

6. Установить сроком на 10 (десять) лет публичный сервитут, общей площадью 398 кв.м, в целях эксплуатации линейного объекта системы газоснабжения: «Газопровод к жилому дому ул. Пролетарская д. 17», протяженность - 100 м, в отношении земель и следующих земельных участков:

1) части земельного участка с кадастровым номером 12:05:0505002:10, вид разрешенного использования: размещение жилого дома, расположенного по адресу: Республика Марий Эл, г. Йошкар-Ола, ул. Пролетарская, д. 19;

2) части земельного участка с кадастровым номером 12:05:0505002:3, вид разрешенного использования: размещение жилого дома, расположенного по адресу: Республика Марий Эл, г. Йошкар-Ола, ул. Пролетарская, д. 17.

Утвердить схему расположения границ публичного сервитута с описанием местоположения границ (приложение № 6).

7. Установить сроком на 10 (десять) лет публичный сервитут, общей площадью 385 кв.м, в целях эксплуатации линейного объекта системы газоснабжения: «Газопровод к жилому дому по ул. Молодежная д. 20 г.Йошкар-Ола», протяженность - 118 м, в отношении земель и части земельного участка с кадастровым номером 12:05:0201003:63, вид разрешенного использования: для размещения многоквартирного дома, расположенного по адресу: Республика Марий Эл, г. Йошкар-Ола, ул.Молодежная, д. 20.

Утвердить схему расположения границ публичного сервитута с описанием местоположения границ (приложение № 7).

8. Установить сроком на 10 (десять) лет публичный сервитут, общей площадью 723 кв.м, в целях эксплуатации линейного объекта системы газоснабжения: «Газопровод по ул. Вавилова д. 26 от ШРП кооператива «Островский» г. Йошкар-Ола», протяженность - 215 м, в отношении земель и части земельного участка с кадастровым номером 12:05:0502001:81, вид разрешенного использования: для размещения многоквартирного дома, расположенного по адресу: Республика Марий Эл, г. Йошкар-Ола, ул.Вавилова, д. 26.

Утвердить схему расположения границ публичного сервитута с описанием местоположения границ (приложение № 8).

9. Установить сроком на 10 (десять) лет публичный сервитут, общей площадью 134 кв.м, в целях эксплуатации линейного объекта системы газоснабжения: «Газопровод и ШРП ул. Складская д. 8-Б в г. Йошкар-Оле», протяженность - 36 м, в отношении земель и следующих земельных участков:

1) части земельного участка с кадастровым номером 12:05:0801005:36, вид разрешенного использования: административно-хозяйственные и общественные здания многофункционального назначения, расположенного по адресу: Республика Марий Эл, г. Йошкар-Ола, примерно в 200 м по направлению на юго-восток от ориентира: ул Луначарского, д 24;

2) части земельного участка с кадастровым номером 12:05:0801005:41, вид разрешенного использования: для размещения здания гаража управления с механической мастерской, расположенного по адресу: Республика Марий Эл, г. Йошкар-Ола, ул. Складская, д. 8б.

Утвердить схему расположения границ публичного сервитута с описанием местоположения границ (приложение № 9).

10. Установить сроком на 10 (десять) лет публичный сервитут, общей площадью 210 кв.м, в целях эксплуатации линейного объекта системы газоснабжения: «Газопровод к жилому дому № 7 по ул. Лобачевского в г. Йошкар-Оле» протяженность - 53 м, в отношении земель и части земельного участка с кадастровым номером 12:05:0303013:17, вид разрешенного использования: для размещения многоэтажного жилого дома, расположенного по адресу: Республика Марий Эл, г. Йошкар-Ола, ул. Лобачевского, д. 7.

Утвердить схему расположения границ публичного сервитута с описанием местоположения границ (приложение № 10).

11. Считать публичный сервитут установленным с момента внесения соответствующих сведений о нем в Единый государственный реестр недвижимости.

12. Порядок установления зон с особыми условиями использования территорий и содержание ограничений прав на земли и части земельных участков в границах таких зон определяются в соответствии с правилами охраны газораспределительных сетей, утвержденными постановлением Правительства Российской Федерации от 20.11.2000 №878 «Об утверждении правил охраны газораспределительных сетей».

13. Установить в соответствии с пунктами 2, 3, 4 статьи 39.46 Земельного кодекса Российской Федерации размер платы за публичный сервитут в отношении земель (приложение № 11).

Плата за публичный сервитут вносится единовременным платежом за весь срок публичного сервитута не позднее шести месяцев со дня принятия настоящего постановления по следующим реквизитам:

ИНН 1215003356; УФК по Республике Марий Эл (КУМИ г. Йошкар-Олы л/с 04083А07980); БИК: 018860003; Банк получателя: ОТДЕЛЕНИЕ – НБ РЕСПУБЛИКА МАРИЙ ЭЛ БАНКА РОССИИ//УФК по Республике Марий Эл г. Йошкар-Ола; Счет: 40102810545370000075; Номер счета получателя: 03100643000000010800; КПП 121501001; ОКТМО 88701000. Назначение платежа: КБК 903 111 0541 004 0000 120. (Плата за публичный сервитут).

14. Обязать общество с ограниченной ответственностью «Газпром газораспределение Йошкар-Ола»:

1) заключить соглашения об осуществлении публичного сервитута с правообладателями земельных участков с кадастровыми номерами 12:05:0703001:2323, 12:05:0502005:18, 12:05:0501005:151, 12:05:0501005:124, 12:05:0501005:150, 12:05:0501005:391, 12:05:0505002:10, 12:05:0505002:3, 12:05:0201003:63, 12:05:0502001:81, 12:05:0801005:36, 12:05:0801005:41, 12:05:0303013:17 в порядке, установленном статьей 39.47 Земельного кодекса Российской Федерации;

2) привести земельные участки в состояние, пригодное для их использования в соответствии с разрешенным использованием, в срок не позднее чем три месяца после завершения строительства, капитального или текущего ремонта, реконструкции, эксплуатации, консервации, сноса инженерного сооружения, для размещения которого был установлен публичный сервитут, после завершения на земельном участке деятельности, для обеспечения которой установлен публичный сервитут;

3) содержать земли и части земельных участков, государственная собственность на которые не разграничена и которые не обременены правами третьих лиц, в отношении которых установлен публичный сервитут в пределах утвержденных границ сервитута.

15. Администрации городского округа «Город Йошкар-Ола» в течение пяти рабочих дней со дня принятия настоящего постановления направить его копию:

1) в Управление Федеральной службы государственной регистрации, кадастра и картографии по Республике Марий Эл;

2) обладателю публичного сервитута.

16. В течение пяти рабочих дней со дня принятия настоящего постановления разместить настоящее постановление на официальном сайте администрации городского округа «Город Йошкар-Ола» в информационно-телекоммуникационной сети «Интернет».

17. Контроль за исполнением настоящего постановления возложить на заместителя мэра города Йошкар-Олы, председателя комитета по управлению муниципальным имуществом администрации городского округа «Город Йошкар-Ола» Николаева Д.В.

Временно
исполняющий обязанности
мэра города Йошкар-Олы

А.Трудинов

ПРИЛОЖЕНИЕ №1
к постановлению администрации
городского округа «Город Йошкар-Ола»
01.08.2024 №851

ГРАФИЧЕСКОЕ ОПИСАНИЕ

местоположения границ публичного сервитута для использования земельных участков и (или) земель в целях эксплуатации линейного объекта системы газоснабжения, их неотъемлемых технологических частей, являющихся объектами местного значения «Газопровод ул. К. Либкнехта д. 100 г Йошкар-Ола»
(наименование объекта, местоположение границ которого описано (далее - объект))

Сведения об объекте		
№ п/п	Характеристики объекта	Описание характеристик
1	Местоположение объекта	Республика Марий Эл, Йошкар-Ола г
2	Площадь объекта ± величина погрешности определения площади ($P \pm \Delta P$), м ²	189 ± 5
3	Иные характеристики объекта	1. Публичный сервитут для использования земельных участков и (или) земель в целях эксплуатации линейного объекта системы газоснабжения, их неотъемлемых технологических частей, являющихся объектами местного значения «Газопровод ул. К. Либкнехта д. 100 г Йошкар-Ола», устанавливается сроком на 10 лет в интересах ООО "Газпром газораспределение Йошкар-Ола". Почтовый адрес: Республика Марий Эл, г. Йошкар-Ола, ул. Я.Эшпая, 145, адрес электронной почты: marigas@mari-el.ru

Сведения о местоположении границ объекта					
1. Система координат МСК-12, зона 1					
2. Сведения о характерных точках границ объекта					
Обозначение характерных точек границ	Координаты, м		Метод определения координат характерной точки	Средняя квадратическая погрешность положения характерной точки (Mt), м	Описание обозначения точки на местности (при наличии)
	X	Y			
1	2	3	4	5	6
1	364431.35	1273943.96	Аналитический метод	0.1	-
2	364427.55	1273942.70		0.1	-
3	364429.95	1273935.41		0.1	-
4	364427.65	1273934.57		0.1	-
5	364432.31	1273920.86		0.1	-
6	364434.54	1273921.60		0.1	-
7	364438.03	1273910.84		0.1	-
8	364435.62	1273910.06		0.1	-
9	364437.73	1273903.92		0.1	-
10	364441.51	1273905.22		0.1	-
11	364440.72	1273907.50		0.1	-
12	364443.07	1273908.26		0.1	-
13	364437.10	1273926.66		0.1	-
14	364434.81	1273925.90		0.1	-
15	364432.69	1273932.15		0.1	-
16	364434.97	1273932.97		0.1	-
1	364431.35	1273943.96	0.1	-	

Схема расположения границ публичного сервитута



Масштаб 1:1000

Используемые условные знаки и обозначения:	
	Граница охранной зоны
	Часть границы, сведения ЕГРН о которой позволяют однозначно определить ее положение на местности
	Надписи кадастрового номера земельного участка
	Объект капитального строительства
	Объект капитального строительства

ПРИЛОЖЕНИЕ № 2
к постановлению администрации
городского округа «Город Йошкар-Ола»
01.08.2024 №851

ГРАФИЧЕСКОЕ ОПИСАНИЕ

местоположения границ публичного сервитута для использования земельных участков и (или) земель в целях эксплуатации линейного объекта системы газоснабжения, их неотъемлемых технологических частей, являющихся объектами местного значения «Газопровод к 3 подъезду жилого дома № 100 по ул. К. Либкнехта г. Йошкар-Ола»

Сведения об объекте		
N п/п	Характеристики объекта	Описание характеристик
1	Местоположение объекта	Республика Марий Эл, Йошкар-Ола г
2	Площадь объекта ± величина погрешности определения площади (P ± ΔP), м ²	341 ± 6
3	Иные характеристики объекта	1. Публичный сервитут для использования земельных участков и (или) земель в целях эксплуатации линейного объекта системы газоснабжения, их неотъемлемых технологических частей, являющихся объектами местного значения «Газопровод к 3 подъезду жилого дома № 100 по ул. К. Либкнехта г. Йошкар-Ола», устанавливается сроком на 10 лет в интересах ООО "Газпром газораспределение Йошкар-Ола". Почтовый адрес: Республика Марий Эл, г. Йошкар-Ола, ул. Я.Эшпая, 145, адрес электронной почты: marigas@mari-el.ru

Сведения о местоположении границ объекта					
1. Система координат МСК-12, зона 1					
2. Сведения о характерных точках границ объекта					
Обозначение характерных точек границ	Координаты, м		Метод определения координат характерной точки	Средняя квадратическая погрешность положения характерной точки (Ml), м	Описание обозначения точки на местности (при наличии)
	X	Y			
1	364441.51	1273905.22	Аналитический метод	5	6
2	364437.73	1273903.92		0.1	-
3	364440.05	1273896.41		0.1	-
4	364442.59	1273897.24		0.1	-
5	364445.80	1273887.06		0.1	-
6	364443.37	1273886.28		0.1	-
7	364447.90	1273872.34		0.1	-
8	364450.27	1273873.11		0.1	-
9	364453.71	1273862.80		0.1	-
10	364451.26	1273861.97		0.1	-
11	364455.65	1273848.47		0.1	-
12	364458.39	1273849.23		0.1	-
13	364459.41	1273845.63		0.1	-
14	364462.66	1273836.18		0.1	-
15	364466.44	1273837.48		0.1	-
16	364463.23	1273846.83		0.1	-
17	364461.15	1273854.15		0.1	-
18	364458.27	1273853.35		0.1	-
19	364456.28	1273859.45		0.1	-
20	364458.77	1273860.28		0.1	-
21	364452.81	1273878.15		0.1	-
22	364450.46	1273877.38		0.1	-
23	364448.41	1273883.70		0.1	-
24	364450.80	1273884.48		0.1	-
25	364445.19	1273902.28		0.1	-
26	364442.67	1273901.47		0.1	-
1	364441.51	1273905.22	0.1	-	

Схема расположения границ публичного сервитута



Масштаб 1:1000

Используемые условные знаки и обозначения:	
	Граница охранной зоны
	Часть границы, сведения ЕГРН о которой позволяют однозначно определить ее положение на местности
	Надписи кадастрового номера земельного участка
	Объект капитального строительства
	Объект капитального строительства

ПРИЛОЖЕНИЕ № 3
к постановлению администрации
городского округа «Город Йошкар-Ола»


01.08.2024 №851

ГРАФИЧЕСКОЕ ОПИСАНИЕ
местоположения границ публичного сервитута для использования земельных участков и (или) земель
в целях эксплуатации линейного объекта системы газоснабжения,
их неотъемлемых технологических частей, являющихся объектами местного значения
«Газопровод на 6,7-ю блок-секции жилого дома по ул. К. Либкнехта д. 100»

Сведения об объекте					
№ п/п	Характеристики объекта		Описание характеристик		
1	Местоположение объекта		Республика Марий Эл, Йошкар-Ола г		
2	Площадь объекта ± величина погрешности определения площади (P ± ΔP), м ²		334 ± 6		
3	Иные характеристики объекта		1. Публичный сервитут для использования земельных участков и (или) земель в целях эксплуатации линейного объекта системы газоснабжения, их неотъемлемых технологических частей, являющихся объектами местного значения «Газопровод на 6,7-ю блок-секции жилого дома по ул. К. Либкнехта д. 100», устанавливается сроком на 10 лет в интересах ООО "Газпром газораспределение Йошкар-Ола". Почтовый адрес: Республика Марий Эл, г. Йошкар-Ола, ул. Я.Эшпая, 145, адрес электронной почты: marigas@mari-el.ru		
Сведения о местоположении границ объекта					
1. Система координат МСК-12, зона 1					
2. Сведения о характерных точках границ объекта					
Обозначение характерных точек границ	Координаты, м		Метод определения координат характерной точки	Средняя квадратическая погрешность положения характерной точки (Mf), м	Описание обозначения точки на местности (при наличии)
	X	Y			
1	2	3	4	5	6
1	364447.51	1273995.06	Аналитический метод	0.1	-
2	364436.07	1273991.26		0.1	-
3	364436.85	1273988.91		0.1	-
4	364435.00	1273988.28		0.1	-
5	364434.62	1273989.41		0.1	-
6	364430.60	1273988.05		0.1	-
7	364428.03	1273983.10		0.1	-
8	364426.97	1273983.65		0.1	-
9	364420.32	1273970.76		0.1	-
10	364421.47	1273970.16		0.1	-
11	364418.65	1273964.66		0.1	-
12	364420.52	1273963.59		0.1	-
13	364421.88	1273959.31		0.1	-
14	364419.72	1273958.53			
15	364424.35	1273944.56		0.1	-
16	364426.58	1273945.33		0.1	-
17	364427.57	1273942.63		0.1	-
18	364431.33	1273944.03		0.1	-
19	364428.96	1273950.39		0.1	-
20	364426.87	1273949.66		0.1	-
21	364424.74	1273956.09		0.1	-
22	364426.86	1273956.85		0.1	-
23	364424.28	1273964.96		0,1	
24	364424.72	1273964.74		0.1	
25	364428.09	1273971.25		0.1	
26	364427.64	1273971.48		0,1	

27	364430.61	1273977.26			
1	2	3	4	5	6
28	364430.95	1273977.08		0.1	-
29	364434.27	1273983.50		0.1	-
30	364433.91	1273983.68		0.1	-
31	364441.91	1273986.39		0.1	-
32	364441.13	1273988.72		0.1	-
33	364448.77	1273991.26		0.1	-
1	364447.51	1273995.06		0.1	-

Схема расположения границ публичного сервитута

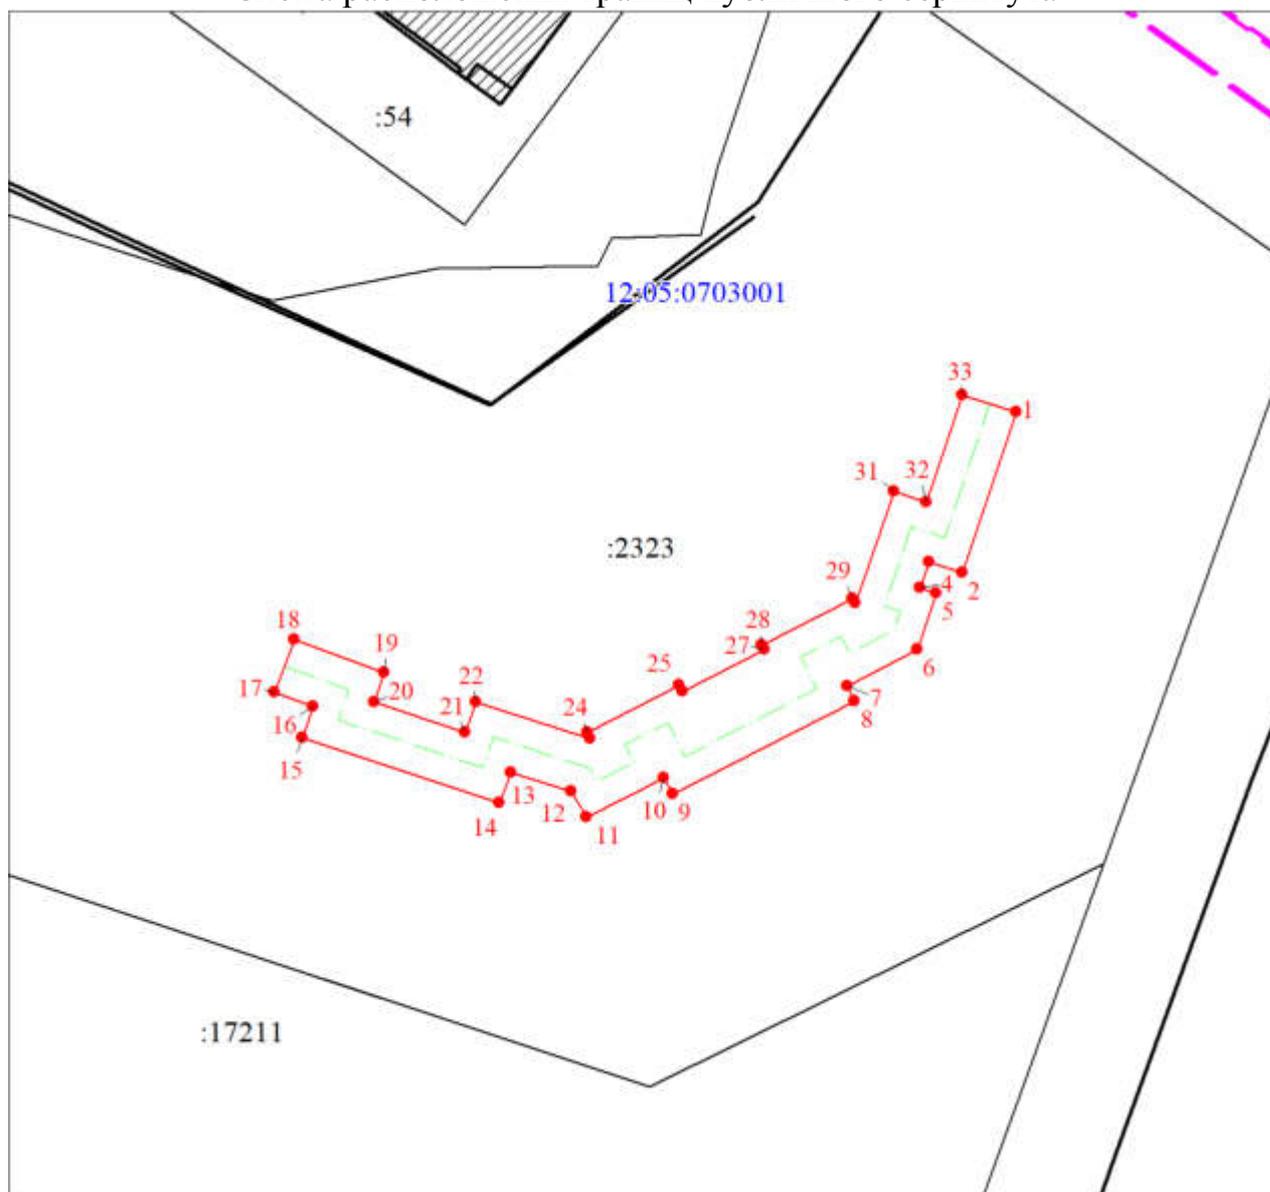

Масштаб 1:500

Используемые условные знаки и обозначения:	
	Граница охранной зоны
	Часть границы, сведения ЕГРН о которой позволяют однозначно определить ее положение на местности
	Надписи кадастрового номера земельного участка
	Объект капитального строительства
	Объект капитального строительства

ПРИЛОЖЕНИЕ № 4
к постановлению администрации
городского округа «Город Йошкар-Ола»

01.08.2024 №851


ГРАФИЧЕСКОЕ ОПИСАНИЕ

местоположения границ публичного сервитута для использования земельных участков и (или) земель
в целях эксплуатации линейного объекта системы газоснабжения,
их неотъемлемых технологических частей, являющихся объектами местного значения
«Газопровод ул. Шабдара (от ул. Пролетарской до ул. Водопроводной)»


Сведения об объекте					
N п/п	Характеристики объекта		Описание характеристик		
1	Местоположение объекта		Республика Марий Эл, Йошкар-Ола г		
2	Площадь объекта ± величина погрешности определения площади ($P \pm \Delta P$), м ²		2049 ± 16		
3	Иные характеристики объекта		1. Публичный сервитут для использования земельных участков и (или) земель в целях эксплуатации линейного объекта системы газоснабжения, их неотъемлемых технологических частей, являющихся объектами местного значения «Газопровод ул. Шабдара (от ул. Пролетарской до ул. Водопроводной)», устанавливается сроком на 10 лет в интересах ООО "Газпром газораспределение Йошкар-Ола". Почтовый адрес: Республика Марий Эл, г. Йошкар-Ола, ул. Я.Эшпая, 145, адрес электронной почты: marigas@mari-el.ru		
Сведения о местоположении границ объекта					
1. Система координат МСК-12, зона 1					
2. Сведения о характерных точках границ объекта					
Обозначение характерных точек границ	Координаты, м		Метод определения координат характерной точки	Средняя квадратическая погрешность положения характерной точки (Mt), м	Описание обозначения точки на местности (при наличии)
	X	Y			
1	2	3	4	5	6
1	366398.53	1271084.74	Аналитический метод	0.1	-
2	366375.06	1271076.97		0.1	-
3	366331.32	1271061.76		0.1	-
4	366294.83	1271049.03		0.1	-
5	366241.28	1271030.06		0.1	-
6	366199.47	1271015.09		0.1	-
7	366173.92	1271006.21		0.1	-
8	366170.32	1271004.97		0.1	-
9	366141.43	1270995.23		0.1	-
10	366124.68	1270989.18		0.1	-
11	366107.05	1270982.95		0.1	-
12	366076.84	1270972.99		0.1	-
13	366055.16	1270964.56		0.1	-
14	366027.41	1270954.53		0.1	-
15	365981.41	1270937.97		0.1	-
16	365964.26	1270932.10		0.1	-
17	365932.75	1270920.62		0.1	-

18	365915.51	1270914.27		0,1	
1	2	3	4	5	6
19	365916.89	1270910.51	Аналитический метод	0.1	-
20	365934.13	1270916.86		0.1	-
21	365965.60	1270928.32		0.1	-
22	365982.73	1270934.19		0.1	-
23	366028.77	1270950.77		0.1	-
24	366056.56	1270960.82		0.1	-
25	366078.20	1270969.23		0.1	-
26	366108.35	1270979.17		0.1	-
27	366126.02	1270985.42		0.1	-
28	366142.75	1270991.45		0.1	-
29	366171.60	1271001.19		0.1	-
30	366175.22	1271002.43		0.1	-
31	366200.81	1271011.31		0.1	-
32	366242.62	1271026.30		0.1	-
33	366296.15	1271045.25		0.1	-
34	366332.64	1271057.98		0.1	-
35	366376.34	1271073.19		0.1	-
36	366399.79	1271080.94		0.1	-
1	366398.53	1271084.74	0.1	-	

Схема расположения границ публичного сервитута

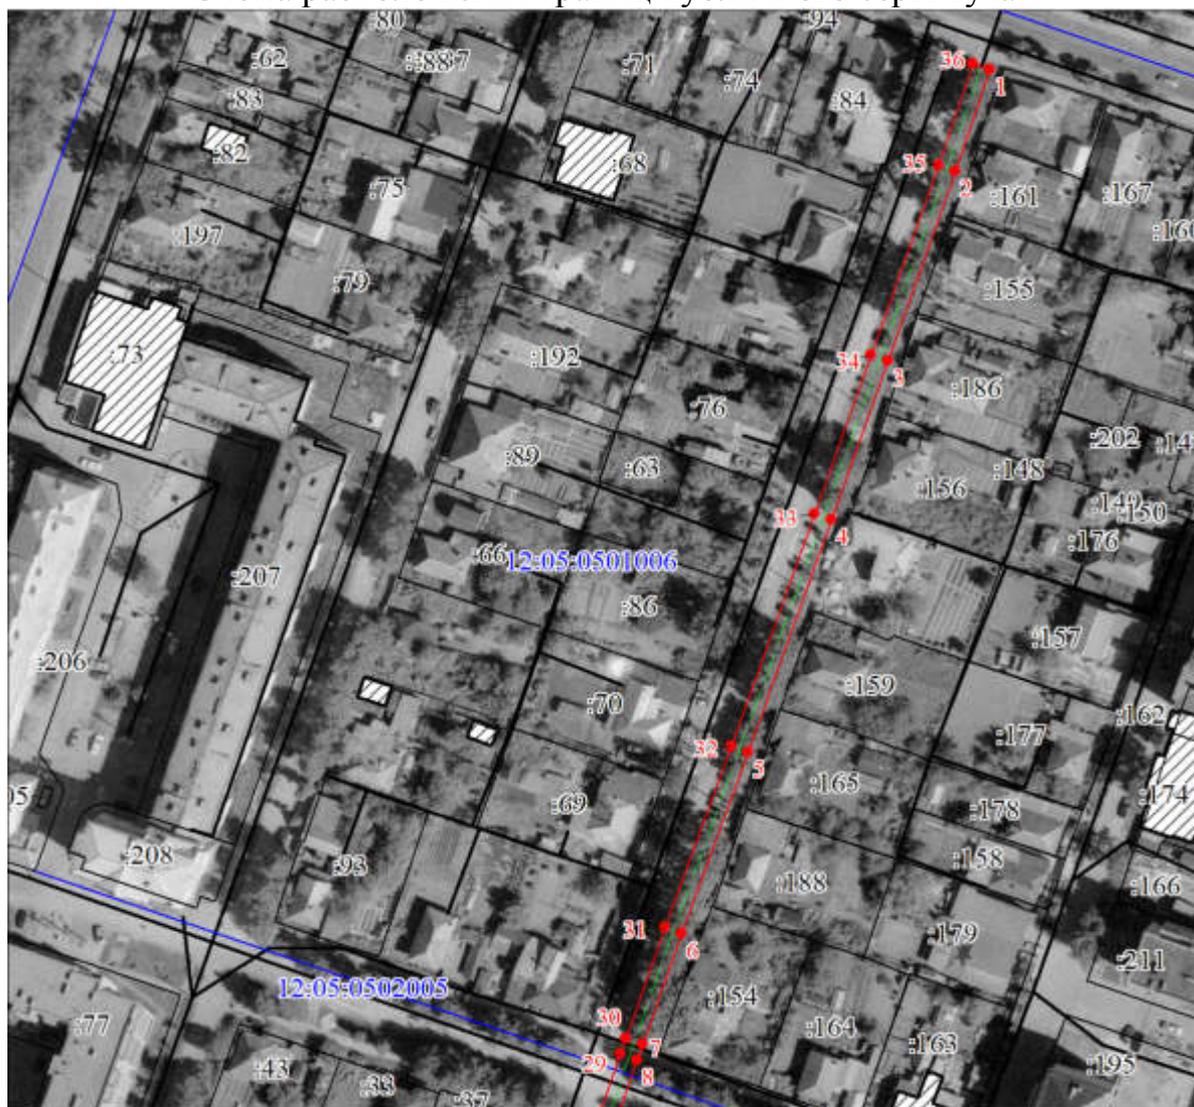

Масштаб 1:1500

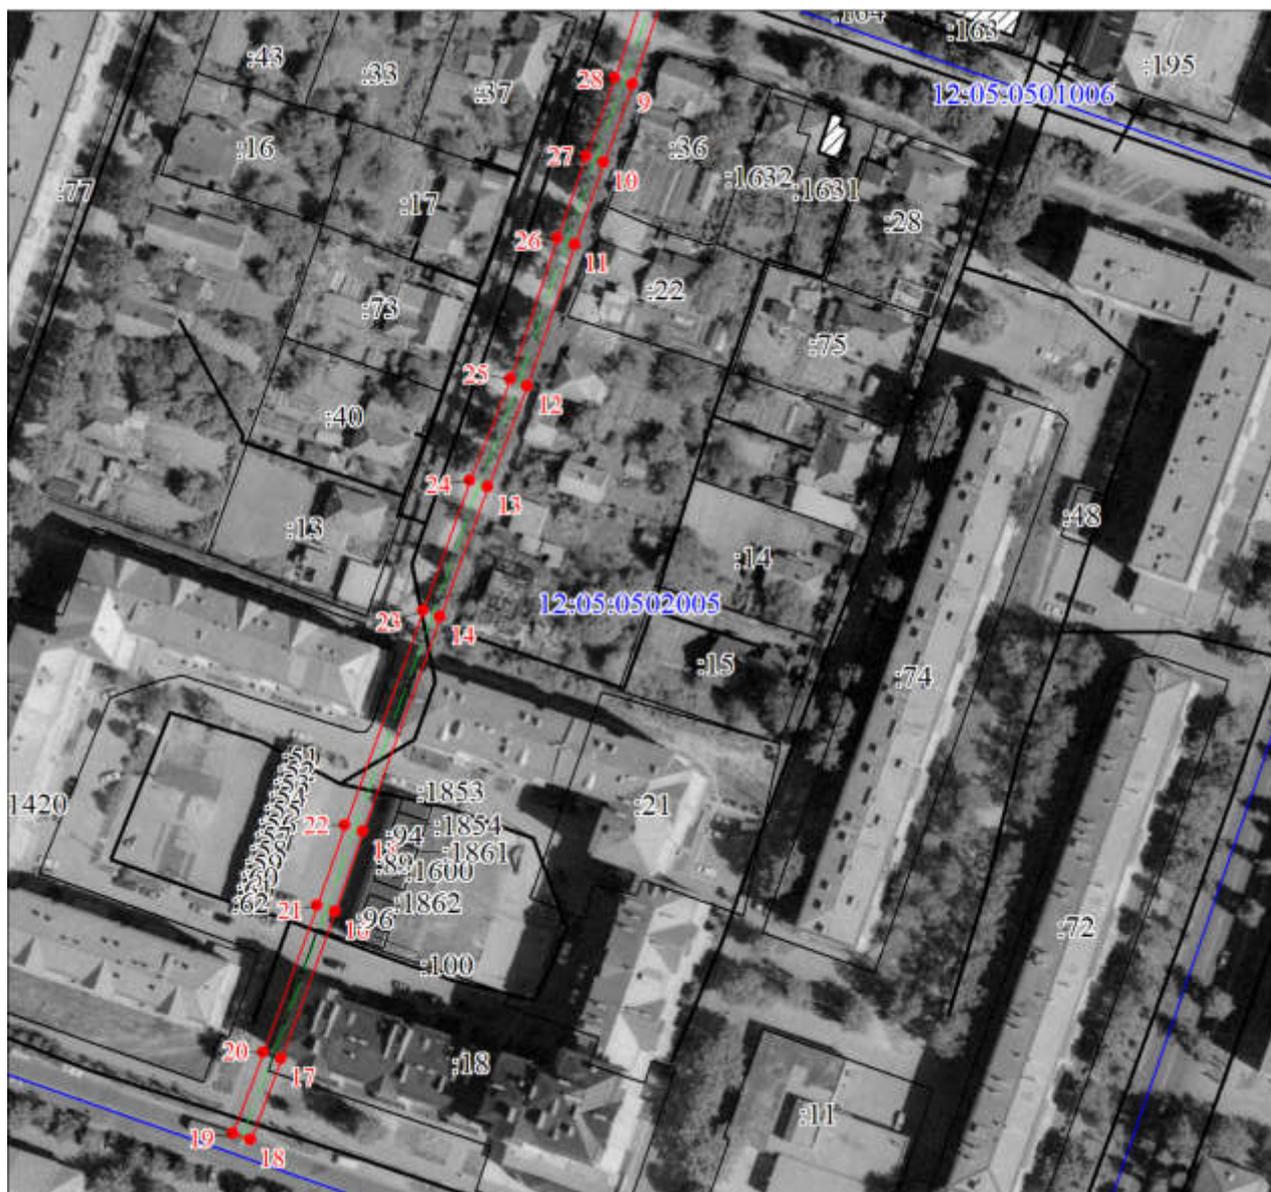

Масштаб 1:1500

Используемые условные знаки и обозначения:	
	Граница охранной зоны
	Часть границы, сведения ЕГРН о которой позволяют однозначно определить ее положение на местности
	Надписи кадастрового номера земельного участка
	Объект капитального строительства
	Объект капитального строительства

ПРИЛОЖЕНИЕ № 5
к постановлению администрации
городского округа «Город Йошкар-Ола»

01.08.2024 №851


ГРАФИЧЕСКОЕ ОПИСАНИЕ

местоположения границ публичного сервитута для использования земельных участков и (или) земель в целях эксплуатации линейного объекта системы газоснабжения, их неотъемлемых технологических частей, являющихся объектами местного значения «Газопровод к жилому дому № 30 ул. Конакова»

Сведения об объекте		
N п/п	Характеристики объекта	Описание характеристик
1	2	3
1	Местоположение объекта	Республика Марий Эл, Йошкар-Ола г
2	Площадь объекта ± величина погрешности определения площади ($P \pm \Delta P$), м ²	283 ± 6
3	Иные характеристики объекта	1. Публичный сервитут для использования земельных участков и (или) земель в целях эксплуатации линейного объекта системы газоснабжения, их неотъемлемых технологических частей, являющихся объектами местного значения «Газопровод к жилому дому № 30 ул. Конакова», устанавливается сроком на 10 лет в интересах ООО "Газпром газораспределение Йошкар-Ола". Почтовый адрес: Республика Марий Эл, г. Йошкар-Ола, ул. Я.Эшпая, 145, адрес электронной почты: marigas@mari-el.ru

Сведения о местоположении границ объекта					
1. Система координат МСК-12, зона 1					
2. Сведения о характерных точках границ объекта					
Обозначение характерных точек границ	Координаты, м		Метод определения координат характерной точки	Средняя квадратическая погрешность положения характерной точки (Mt), м	Описание обозначения точки на местности (при наличии)
	X	Y			
1	2	3	4	5	6
1	366564.92	1271413.41	Аналитический метод	0.1	-
2	366557.61	1271411.14		0.1	-
3	366558.70	1271407.63		0.1	-
4	366542.23	1271401.27		0.1	-
5	366552.72	1271369.13		0.1	-
6	366556.52	1271370.37		0.1	-
7	366547.21	1271398.91		0.1	-
8	366563.46	1271405.19		0.1	-
9	366563.57	1271404.87		0.1	-
10	366575.47	1271408.90		0.1	-
11	366574.19	1271412.68		0.1	-
12	366566.09	1271409.95		0.1	-
1	366564.92	1271413.41		0.1	-

Схема расположения границ публичного сервитута

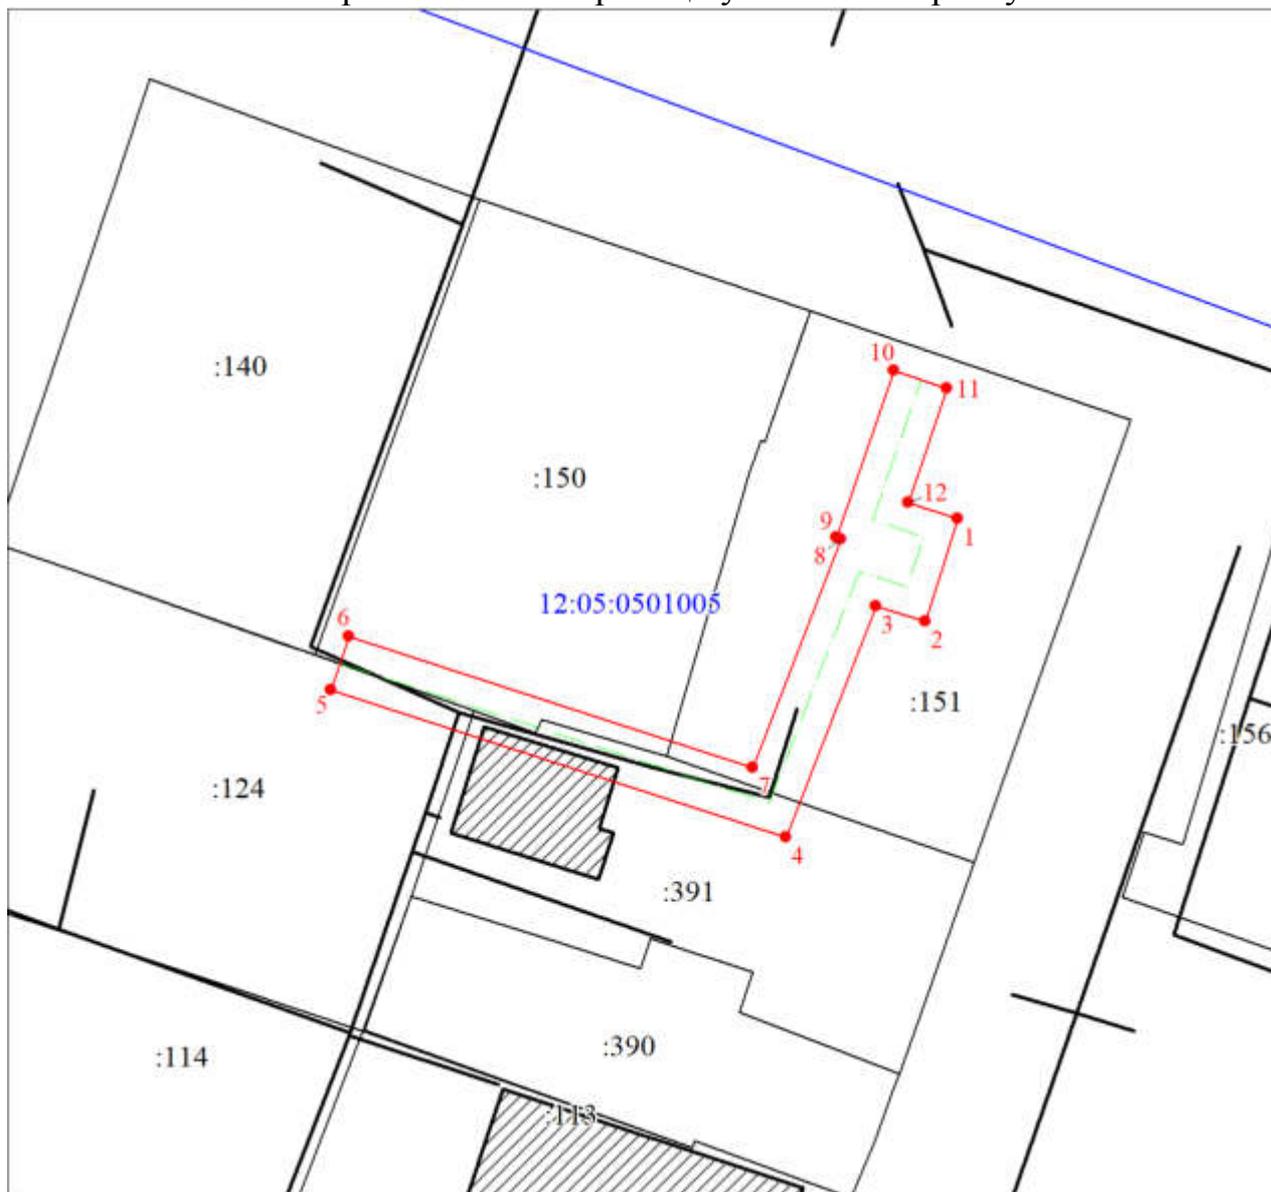

Масштаб 1:500

Используемые условные знаки и обозначения:	
	Граница охранной зоны
	Часть границы, сведения ЕГРН о которой позволяют однозначно определить ее положение на местности
	Надписи кадастрового номера земельного участка
	Объект капитального строительства
	Объект капитального строительства

ПРИЛОЖЕНИЕ № 6
к постановлению администрации
городского округа «Город Йошкар-Ола»
01.08.2024 №851

ГРАФИЧЕСКОЕ ОПИСАНИЕ

местоположения границ публичного сервитута для использования земельных участков и (или) земель в целях эксплуатации линейного объекта системы газоснабжения, их неотъемлемых технологических частей, являющихся объектами местного значения «Газопровод к жилому дому ул. Пролетарская д. 17»

Сведения об объекте		
N п/п	Характеристики объекта	Описание характеристик
1	Местоположение объекта	Республика Марий Эл, Йошкар-Ола г
2	Площадь объекта ± величина погрешности определения площади ($P \pm \Delta P$), м ²	398 ± 7
3	Иные характеристики объекта	1. Публичный сервитут для использования земельных участков и (или) земель в целях эксплуатации линейного объекта системы газоснабжения, их неотъемлемых технологических частей, являющихся объектами местного значения «Газопровод к жилому дому ул. Пролетарская д. 17», устанавливается сроком на 10 лет в интересах ООО "Газпром газораспределение Йошкар-Ола". Почтовый адрес: Республика Марий Эл, г. Йошкар-Ола, ул. Я.Эшпая, 145, адрес электронной почты: marigas@mari-el.ru

Сведения о местоположении границ объекта					
1. Система координат МСК-12, зона 1					
2. Сведения о характерных точках границ объекта					
Обозначение характерных точек границ	Координаты, м		Метод определения координат характерной точки	Средняя квадратическая погрешность положения характерной точки (M), м	Описание обозначения точки на местности (при наличии)
	X	Y			
1	2	3	4	5	6
1	365683.76	1271442.77	Аналитический метод	0.1	-
2	365680.66	1271440.22		0.1	-
3	365684.83	1271428.74		0.1	-
4	365686.63	1271429.35		0.1	-
5	365687.55	1271426.77		0.1	-
6	365685.75	1271426.19		0.1	-
7	365690.95	1271411.71		0.1	-
8	365691.58	1271409.26		0.1	-
9	365693.59	1271410.09		0.1	-
10	365694.41	1271407.89		0.1	-
11	365692.58	1271407.23		0.1	-
12	365700.07	1271386.64		0.1	-
13	365703.21	1271387.81		0.1	-
14	365704.28	1271384.89		0.1	-
15	365709.19	1271386.85		0.1	-
16	365709.43	1271386.24		0.1	-
17	365713.80	1271387.87		0.1	-
18	365713.44	1271389.33		0.1	-
19	365714.71	1271389.72		0.1	-
20	365719.42	1271375.73		0.1	-
21	365723.22	1271377.01		0.1	-
22	365717.27	1271394.66		0.1	-
23	365708.64	1271392.07		0.1	-
24	365708.89	1271391.05		0.1	-
25	365706.62	1271390.13		0.1	-
26	365705.57	1271392.97		0.1	-
27	365702.45	1271391.80		0,1	-
28	365697.70	1271404.83		0,1	-
29	365699.55	1271405.51		0,1	-

1	2	3	4	5	6
30	365695.89	1271415.39		0.1	-
31	365694.14	1271414.66		0.1	-
32	365690.91	1271423.65		0.1	-
33	365692.71	1271424.23		0.1	-
34	365689.09	1271434.39		0.1	-
35	365687.25	1271433.78		0.1	-
1	365683.76	1271442.77		0.1	-

Схема расположения границ публичного сервитута



Масштаб 1:1000

Используемые условные знаки и обозначения:	
	Граница охранной зоны
	Часть границы, сведения ЕГРН о которой позволяют однозначно определить ее положение на местности
	Надписи кадастрового номера земельного участка
	Объект капитального строительства
	Объект капитального строительства

ПРИЛОЖЕНИЕ № 7
к постановлению администрации
городского округа «Город Йошкар-Ола»
01.08.2024 №851

ГРАФИЧЕСКОЕ ОПИСАНИЕ
местоположения границ публичного сервитута для использования земельных участков
и (или) земель в целях эксплуатации линейного объекта системы газоснабжения,
их неотъемлемых технологических частей, являющихся объектами местного значения
«Газопровод к жилому дому по ул. Молодежная д. 20 г. Йошкар-Ола»

Сведения об объекте		
№ п/п	Характеристики объекта	Описание характеристик
1	Местоположение объекта	Республика Марий Эл, Йошкар-Ола г
2	Площадь объекта ± величина погрешности определения площади ($P \pm \Delta P$), м ²	385 ± 7
3	Иные характеристики объекта	1. Публичный сервитут для использования земельных участков и (или) земель в целях эксплуатации линейного объекта системы газоснабжения, их неотъемлемых технологических частей, являющихся объектами местного значения «Газопровод к жилому дому по ул. Молодежная д. 20 г. Йошкар-Ола», устанавливается сроком на 10 лет в интересах ООО "Газпром газораспределение Йошкар-Ола". Почтовый адрес: Республика Марий Эл, г. Йошкар-Ола, ул. Я.Эшпая, 145, адрес электронной почты: marigas@mari-el.ru

Сведения о местоположении границ объекта					
1. Система координат МСК-12, зона 1					
2. Сведения о характерных точках границ объекта					
Обозначение характерных точек границ	Координаты, м		Метод определения координат характерной точки	Средняя квадратическая погрешность положения характерной точки (Mt), м	Описание обозначения точки на местности (при наличии)
	X	Y			
1	2	3	4	5	6
1	367137.85	1268262.48	Аналитический метод	0.1	-
2	367127.91	1268258.14		0.1	-
3	367119.83	1268255.35		0.1	-
4	367093.96	1268246.86		0.1	-
5	367065.36	1268237.28		0.1	-
6	367071.47	1268219.34		0.1	-
7	367071.07	1268219.19		0.1	-
8	367072.41	1268215.43		0.1	-
9	367076.53	1268216.90		0.1	-
10	367070.44	1268234.76		0.1	-
11	367095.22	1268243.06		0.1	-
12	367121.11	1268251.55		0.1	-
13	367129.37	1268254.42		0.1	-
14	367139.45	1268258.82		0.1	-
1	367137.85	1268262.48	0.1	-	

ПРИЛОЖЕНИЕ № 8
к постановлению администрации
городского округа «Город Йошкар-Ола»

01.08.2024 №851

ГРАФИЧЕСКОЕ ОПИСАНИЕ

местоположения границ публичного сервитута для использования земельных участков и (или) земель в целях эксплуатации линейного объекта системы газоснабжения, их неотъемлемых технологических частей, являющихся объектами местного значения «Газопровод по ул. Вавилова д. 26 от ШРП кооператива "Островский" г. Йошкар-Ола»

Сведения об объекте		
№ п/п	Характеристики объекта	Описание характеристик
1	Местоположение объекта	Республика Марий Эл, Йошкар-Ола г
2	Площадь объекта ± величина погрешности определения площади ($P \pm \Delta P$), м ²	723 ± 9
3	Иные характеристики объекта	1. Публичный сервитут для использования земельных участков и (или) земель в целях эксплуатации линейного объекта системы газоснабжения, их неотъемлемых технологических частей, являющихся объектами местного значения «Газопровод по ул. Вавилова д. 26 от ШРП кооператива "Островский" г. Йошкар-Ола», устанавливается сроком на 10 лет в интересах ООО "Газпром газораспределение Йошкар-Ола". Почтовый адрес: Республика Марий Эл, г. Йошкар-Ола, ул. Я.Эшпая, 145, адрес электронной почты: marigas@mari-el.ru


Сведения о местоположении границ объекта					
1. Система координат МСК-12, зона 1					
2. Сведения о характерных точках границ объекта					
Обозначение характерных точек границ	Координаты, м		Метод определения координат характерной точки	Средняя квадратическая погрешность положения характерной точки (M _t), м	Описание обозначения точки на местности (при наличии)
	X	Y			
1	2	3	4	5	6
1	366560.06	1270374.26	Аналитический метод	0.1	-
2	366532.48	1270364.03		0.1	-
3	366533.90	1270360.29		0.1	-
4	366544.46	1270364.27		0.1	-
5	366544.82	1270363.24		0.1	-
6	366551.59	1270365.70		0.1	-
7	366551.79	1270365.12		0.1	-
8	366559.05	1270367.90		0.1	-
9	366562.47	1270358.85		0.1	-
10	366561.99	1270358.66		0.1	-
11	366562.64	1270356.80		0.1	-
12	366537.37	1270347.78		0.1	-
13	366538.71	1270344.02		0.1	-
14	366564.28	1270353.14		0.1	-
15	366564.52	1270352.48		0.1	-
16	366579.77	1270358.67		0.1	-
17	366590.30	1270362.95		0.1	-
18	366600.32	1270336.83		0.1	-
19	366602.17	1270337.49		0.1	-
20	366606.21	1270323.94		0.1	-
21	366633.24	1270332.84		0.1	-
22	366631.98	1270336.64		0.1	-
23	366608.87	1270329.02		0.1	-
24	366604.81	1270342.67		0.1	-
25	366602.66	1270341.91		0.1	-
26	366592.58	1270368.19		0,1	-

27	366578.27	1270362.37		0,1	
1	2	3	4	5	6
28	366567.14	1270357.85	Аналитический метод	0.1	-
29	366564.19	1270365.56		0.1	-
30	366565.90	1270366.29		0.1	-
31	366563.70	1270372.48		0.1	-
1	366560.06	1270374.26		0.1	-

Схема расположения границ публичного сервитута



Масштаб 1:1000

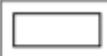Используемые условные знаки и обозначения:	
	Граница охранной зоны
	Часть границы, сведения ЕГРН о которой позволяют однозначно определить ее положение на местности
	Надписи кадастрового номера земельного участка
	Объект капитального строительства
	Объект капитального строительства

ПРИЛОЖЕНИЕ № 9
к постановлению администрации
городского округа «Город Йошкар-Ола»
01.08.2024 №851


ГРАФИЧЕСКОЕ ОПИСАНИЕ

местоположения границ публичного сервитута для использования земельных участков и (или) земель в целях эксплуатации линейного объекта системы газоснабжения, их неотъемлемых технологических частей, являющихся объектами местного значения «Газопровод и ШРП ул. Складская д. 8-Б в г. Йошкар-Оле»

Сведения об объекте		
№ п/п	Характеристики объекта	Описание характеристик
1	Местоположение объекта	Республика Марий Эл, Йошкар-Ола г
2	Площадь объекта ± величина погрешности определения площади ($P \pm \Delta P$), м ²	134 ± 4
3	Иные характеристики объекта	1. Публичный сервитут для использования земельных участков и (или) земель в целях эксплуатации линейного объекта системы газоснабжения, их неотъемлемых технологических частей, являющихся объектами местного значения «Газопровод и ШРП ул. Складская д. 8-Б в г. Йошкар-Оле», устанавливается сроком на 10 лет в интересах ООО "Газпром газораспределение Йошкар-Ола". Почтовый адрес: Республика Марий Эл, г. Йошкар-Ола, ул. Я.Эшпая, 145, адрес электронной почты: marigas@mari-el.ru

Сведения о местоположении границ объекта					
1. Система координат МСК-12, зона 1					
2. Сведения о характерных точках границ объекта					
Обозначение характерных точек границ	Координаты, м		Метод определения координат характерной точки	Средняя квадратическая погрешность положения характерной точки (Mt), м	Описание обозначения точки на местности (при наличии)
	X	Y			
1	2	3	4	5	6
1	362356.29	1272071.08	Аналитический метод	0.1	-
2	362352.79	1272069.14	Аналитический метод	0.1	-
3	362369.30	1272039.46	Аналитический метод	0.1	-
4	362372.64	1272041.52	Аналитический метод	0.1	-
1	362356.29	1272071.08	Аналитический метод	0.1	-

Схема расположения границ публичного сервитута

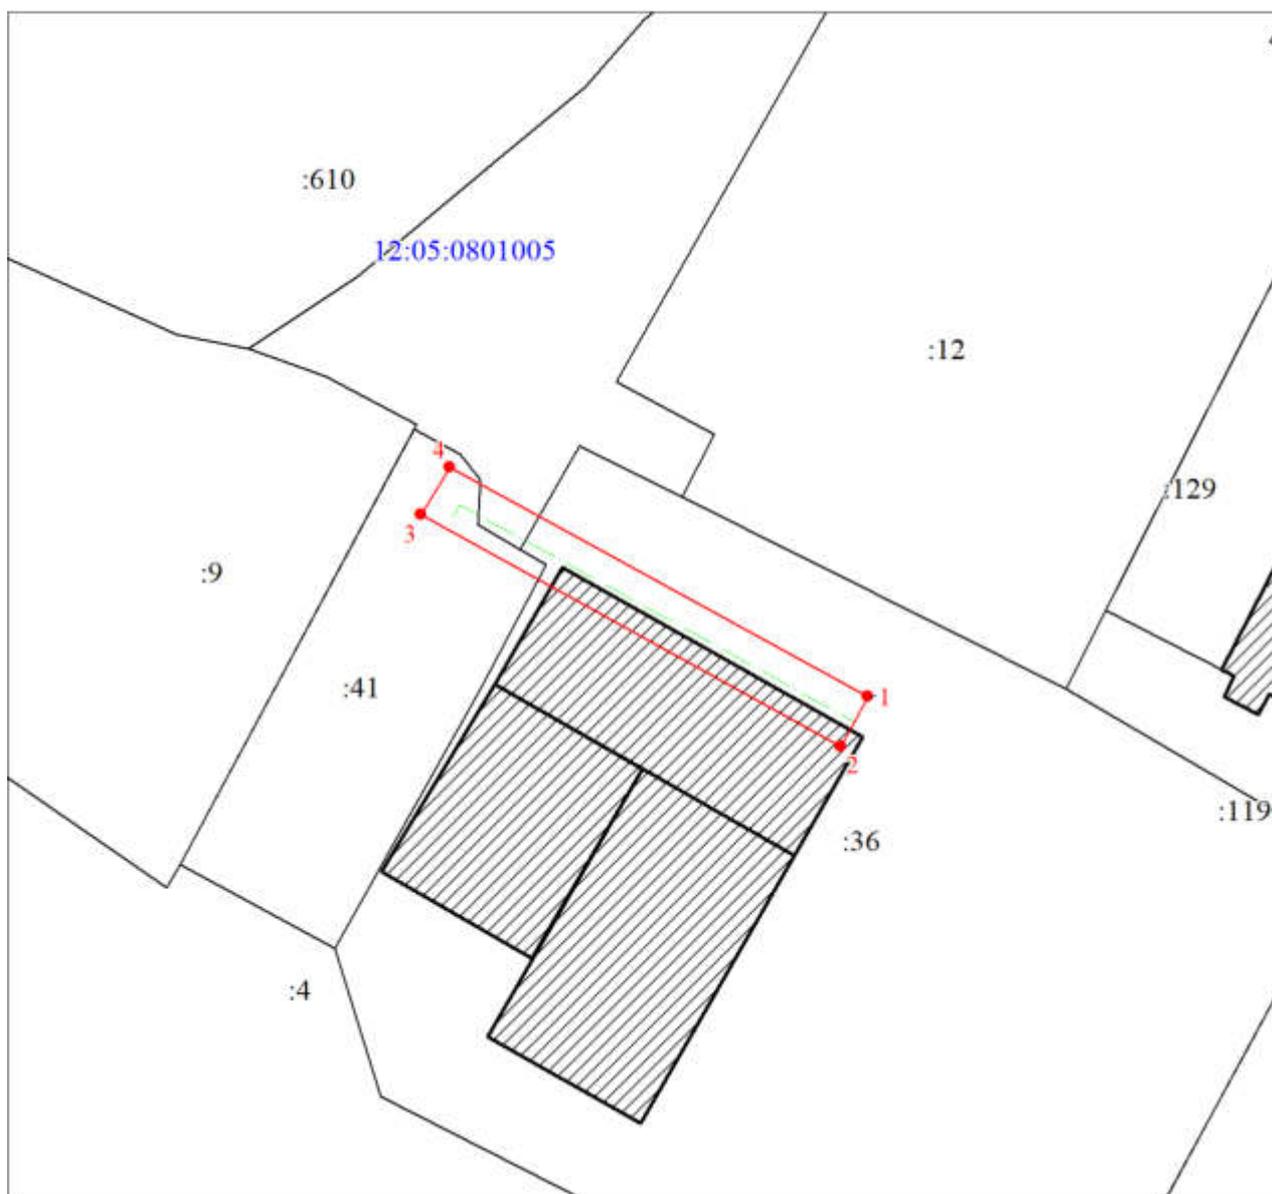

Масштаб 1:500

Используемые условные знаки и обозначения:	
	Граница охранной зоны
	Часть границы, сведения ЕГРН о которой позволяют однозначно определить ее положение на местности
	Надписи кадастрового номера земельного участка
	Объект капитального строительства
	Объект капитального строительства

ПРИЛОЖЕНИЕ № 10
к постановлению администрации
городского округа «Город Йошкар-Ола»
01.08.2024 №851


ГРАФИЧЕСКОЕ ОПИСАНИЕ

местоположения границ публичного сервитута для использования земельных участков и (или) земель
в целях эксплуатации линейного объекта системы газоснабжения, их неотъемлемых
технологических частей, являющихся объектами местного значения
«Газопровод к жилому дому № 7 по ул. Лобачевского в г. Йошкар-Оле»

Сведения об объекте		
N п/п	Характеристики объекта	Описание характеристик
1	Местоположение объекта	Республика Марий Эл, Йошкар-Ола г
2	Площадь объекта ± величина погрешности определения площади ($P \pm \Delta P$), м ²	210 ± 5
3	Иные характеристики объекта	1. Публичный сервитут для использования земельных участков и (или) земель в целях эксплуатации линейного объекта системы газоснабжения, их неотъемлемых технологических частей, являющихся объектами местного значения «Газопровод к жилому дому № 7 по ул. Лобачевского в г. Йошкар-Оле», устанавливается сроком на 10 лет в интересах ООО "Газпром газораспределение Йошкар-Ола". Почтовый адрес: Республика Марий Эл, г. Йошкар-Ола, ул. Я.Эшпая, 145, адрес электронной почты: marigas@mari-el.ru

Сведения о местоположении границ объекта					
1. Система координат МСК-12, зона 1					
2. Сведения о характерных точках границ объекта					
Обозначение характерных точек границ	Координаты, м		Метод определения координат характерной точки	Средняя квадратическая погрешность положения характерной точки (Mt), м	Описание обозначения точки на местности (при наличии)
	X	Y			
1	2	3	4	5	6
1	364219.74	1270130.49	Аналитический метод	0.1	-
2	364216.41	1270126.17		0.1	-
3	364218.45	1270124.64		0.1	-
4	364219.40	1270125.75		0.1	-
5	364219.88	1270125.39		0.1	-
6	364218.27	1270123.19		0.1	-
7	364219.97	1270121.92		0.1	-
8	364197.76	1270093.03		0.1	-
9	364198.20	1270092.75		0.1	-
10	364196.07	1270089.36		0.1	-
11	364198.71	1270087.70		0.1	-
12	364225.61	1270122.69		0.1	-
13	364223.83	1270124.02		0.1	-
14	364225.44	1270126.24		0.1	-
1	364219.74	1270130.49		0.1	-

Схема расположения границ публичного сервитута

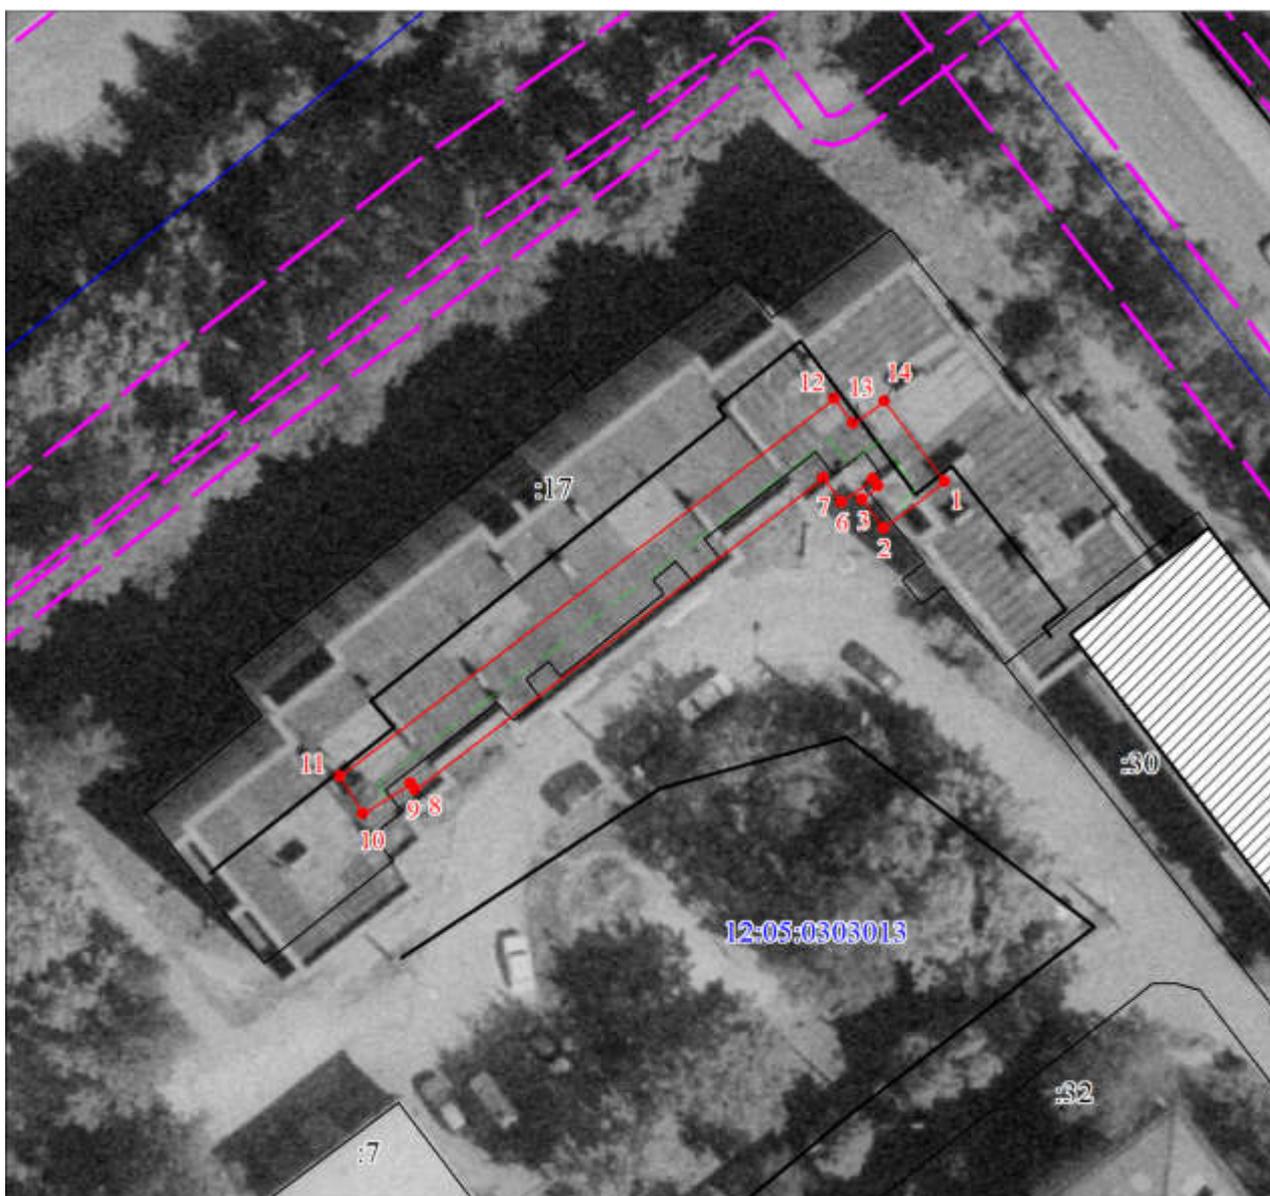

Масштаб 1:500

Используемые условные знаки и обозначения:	
	Граница охранной зоны
	Часть границы, сведения ЕГРН о которой позволяют однозначно определить ее положение на местности
	Надписи кадастрового номера земельного участка
	Объект капитального строительства
	Объект капитального строительства

ПРИЛОЖЕНИЕ № 11
к постановлению администрации
городского округа «Город Йошкар-Ола»
01.08.2024 №851

1 Расчет платы за публичный сервитут, указанный в пункте 2 настоящего постановления

Кадастровый квартал	12:05:0703001
Площадь земель, кв.м	4
Средний показатель кадастровой стоимости земельных участков по городскому округу, руб./кв.м.	738,44
Процент от кадастровой стоимости	0,01
Годовая плата за публичный сервитут, руб.	0,30
Итоговая плата за весь период установления публичного сервитута, руб	3,0

Итоговая плата за 10 (десять) лет – 3 руб. 00 коп. (три руб. 00 коп).

2. Расчет платы за публичный сервитут, указанный в пункте 4 настоящего постановления

Кадастровый квартал	12:05:0501006, 12:05:0502005
Площадь земель, кв.м	1981,0
Средний показатель кадастровой стоимости земельных участков по городскому округу, руб./кв.м.	738,44
Процент от кадастровой стоимости	0,01
Годовая плата за публичный сервитут, руб.	146,28
Итоговая плата за весь период установления публичного сервитута, руб	1462,80

Итоговая плата за 10 (десять) лет –1462 руб. 80 коп. (Одна тысяча четыреста шестьдесят два руб. 80 коп).

3. Расчет платы за публичный сервитут, указанный в пункте 6 настоящего постановления

Кадастровый квартал	12:05:0505002
Площадь земель, кв.м	155,0
Средний показатель кадастровой стоимости земельных участков по городскому округу, руб./кв.м.	738,44
Процент от кадастровой стоимости	0,01
Годовая плата за публичный сервитут, руб.	11,45
Итоговая плата за весь период установления публичного сервитута, руб	114,50

Итоговая плата за 10 (десять) лет –114 руб. 50 коп. (Сто четырнадцать руб. 50 коп).

4. Расчет платы за публичный сервитут, указанный в пункте 7 настоящего постановления

Кадастровый квартал	12:05:0201003
Площадь земель, кв.м	371,0
Средний показатель кадастровой стоимости земельных участков по городскому округу, руб./кв.м.	738,44
Процент от кадастровой стоимости	0,01
Годовая плата за публичный сервитут, руб.	27,40
Итоговая плата за весь период установления публичного сервитута, руб	274

Итоговая плата за 10 (десять) лет – 274 руб. 00 коп. (двести семьдесят четыре руб. 00 коп).

5. Расчет платы за публичный сервитут, указанный в пункте 8 настоящего постановления

Кадастровый квартал	12:05:0502001
Площадь земель, кв.м	368
Средний показатель кадастровой стоимости земельных участков по городскому округу, руб./кв.м.	738,44
Процент от кадастровой стоимости	0,01
Годовая плата за публичный сервитут, руб.	27,17
Итоговая плата за весь период установления публичного сервитута, руб	271, 70

Итоговая плата за 10 (десять) лет – 271 руб. 70 коп. (двести семьдесят один руб. 70 коп).

6. Расчет платы за публичный сервитут, указанный в пункте 9 настоящего постановления

Кадастровый квартал	12:05:0801005
Площадь земель, кв.м	11
Средний показатель кадастровой стоимости земельных участков по городскому округу, руб./кв.м.	738,44
Процент от кадастровой стоимости	0,01
Годовая плата за публичный сервитут, руб.	0,81
Итоговая плата за весь период установления публичного сервитута, руб	8,10

Итоговая плата за 10 (десять) лет – 8 руб. 10 коп. (восемь руб. 10 коп).

7. Расчет платы за публичный сервитут, указанный в пункте 10 настоящего постановления

Кадастровый квартал	12:05:0303013
Площадь земель, кв.м	48
Средний показатель кадастровой стоимости земельных участков по городскому округу, руб./кв.м.	738,44
Процент от кадастровой стоимости	0,01
Годовая плата за публичный сервитут, руб.	3,54
Итоговая плата за весь период установления публичного сервитута, руб	35,40

Итоговая плата за 10 (десять) лет – 35 руб. 40 коп. (тридцать пять руб. 40 коп).
