

ЭКСПЛИКАЦИЯ ЗДАНИЙ И СООРУЖЕНИЙ

| № п.п. | Этажность | Наименование | Площадь застройки м ² | Примечания |
|--------|-----------|---------------------------|----------------------------------|------------|
| 1 | 2 | Многоквартирный жилой дом | | сущест. |
| 2 | 2 | Административное здание | | сущест. |
| 3 | 1 | Остановочный павильон | | сущест. |
| 4 | 1 | Остановочный павильон | | сносим. |

ВЕДОМОСТЬ ОБЪЕМОВ БЛАГОУСТРОЙСТВА В ГРАНИЦАХ ПЛАНИРУЕМОЙ ТЕРРИТОРИИ

| Условные обозначения | Наименование | Ед.изм. | Площадь покрытия |
|----------------------|---|----------------|------------------|
| | Демонтаж асфальтового покрытия (фрезирование 30 мм) | м ² | 26,87 |
| | Демонтаж бордюров | м ² | 345,40 |

УСЛОВНЫЕ ОБОЗНАЧЕНИЯ


- Существующие здания и сооружения
- Сносимые здания и сооружения
- Границы благоустройства

ПРИМЕЧАНИЯ

1. Схема разработана на топографической съемке Т-19-0630, выполненной МУП "АРХИТЕКТОР" 14.01.2020 г. в масштабе 1:500.

СОГЛАСОВАНО:
 Взамен инв. N
 Подпись и дата
 Инв. N подл.

| | | | | |
|--|-----------|-----------------------------------|-------|--------|
| Заказчик: МКУ "Дирекция муниципального заказа" городского округа "Город Йошкар-Ола" | | | | |
| 972-ПЗУ | | | | |
| Благоустройство пешеходной зоны ул. Машиностроителей по нечетной стороне от ул. Суворова до ул. Баумана в г.Йошкар-Оле | | | | |
| Изм. | Копуч. | Лист | №Док. | Подп. |
| Разраб. | Лебедева | | | |
| ГАП | Кириченко | Стадия | Лист | Листов |
| ГИП | Говорков | П | 3 | |
| Н. контр. | Кириченко | ООО "Проектное управление "Парус" | | |
| Директор | Суворов | План демонтажных работ | | |

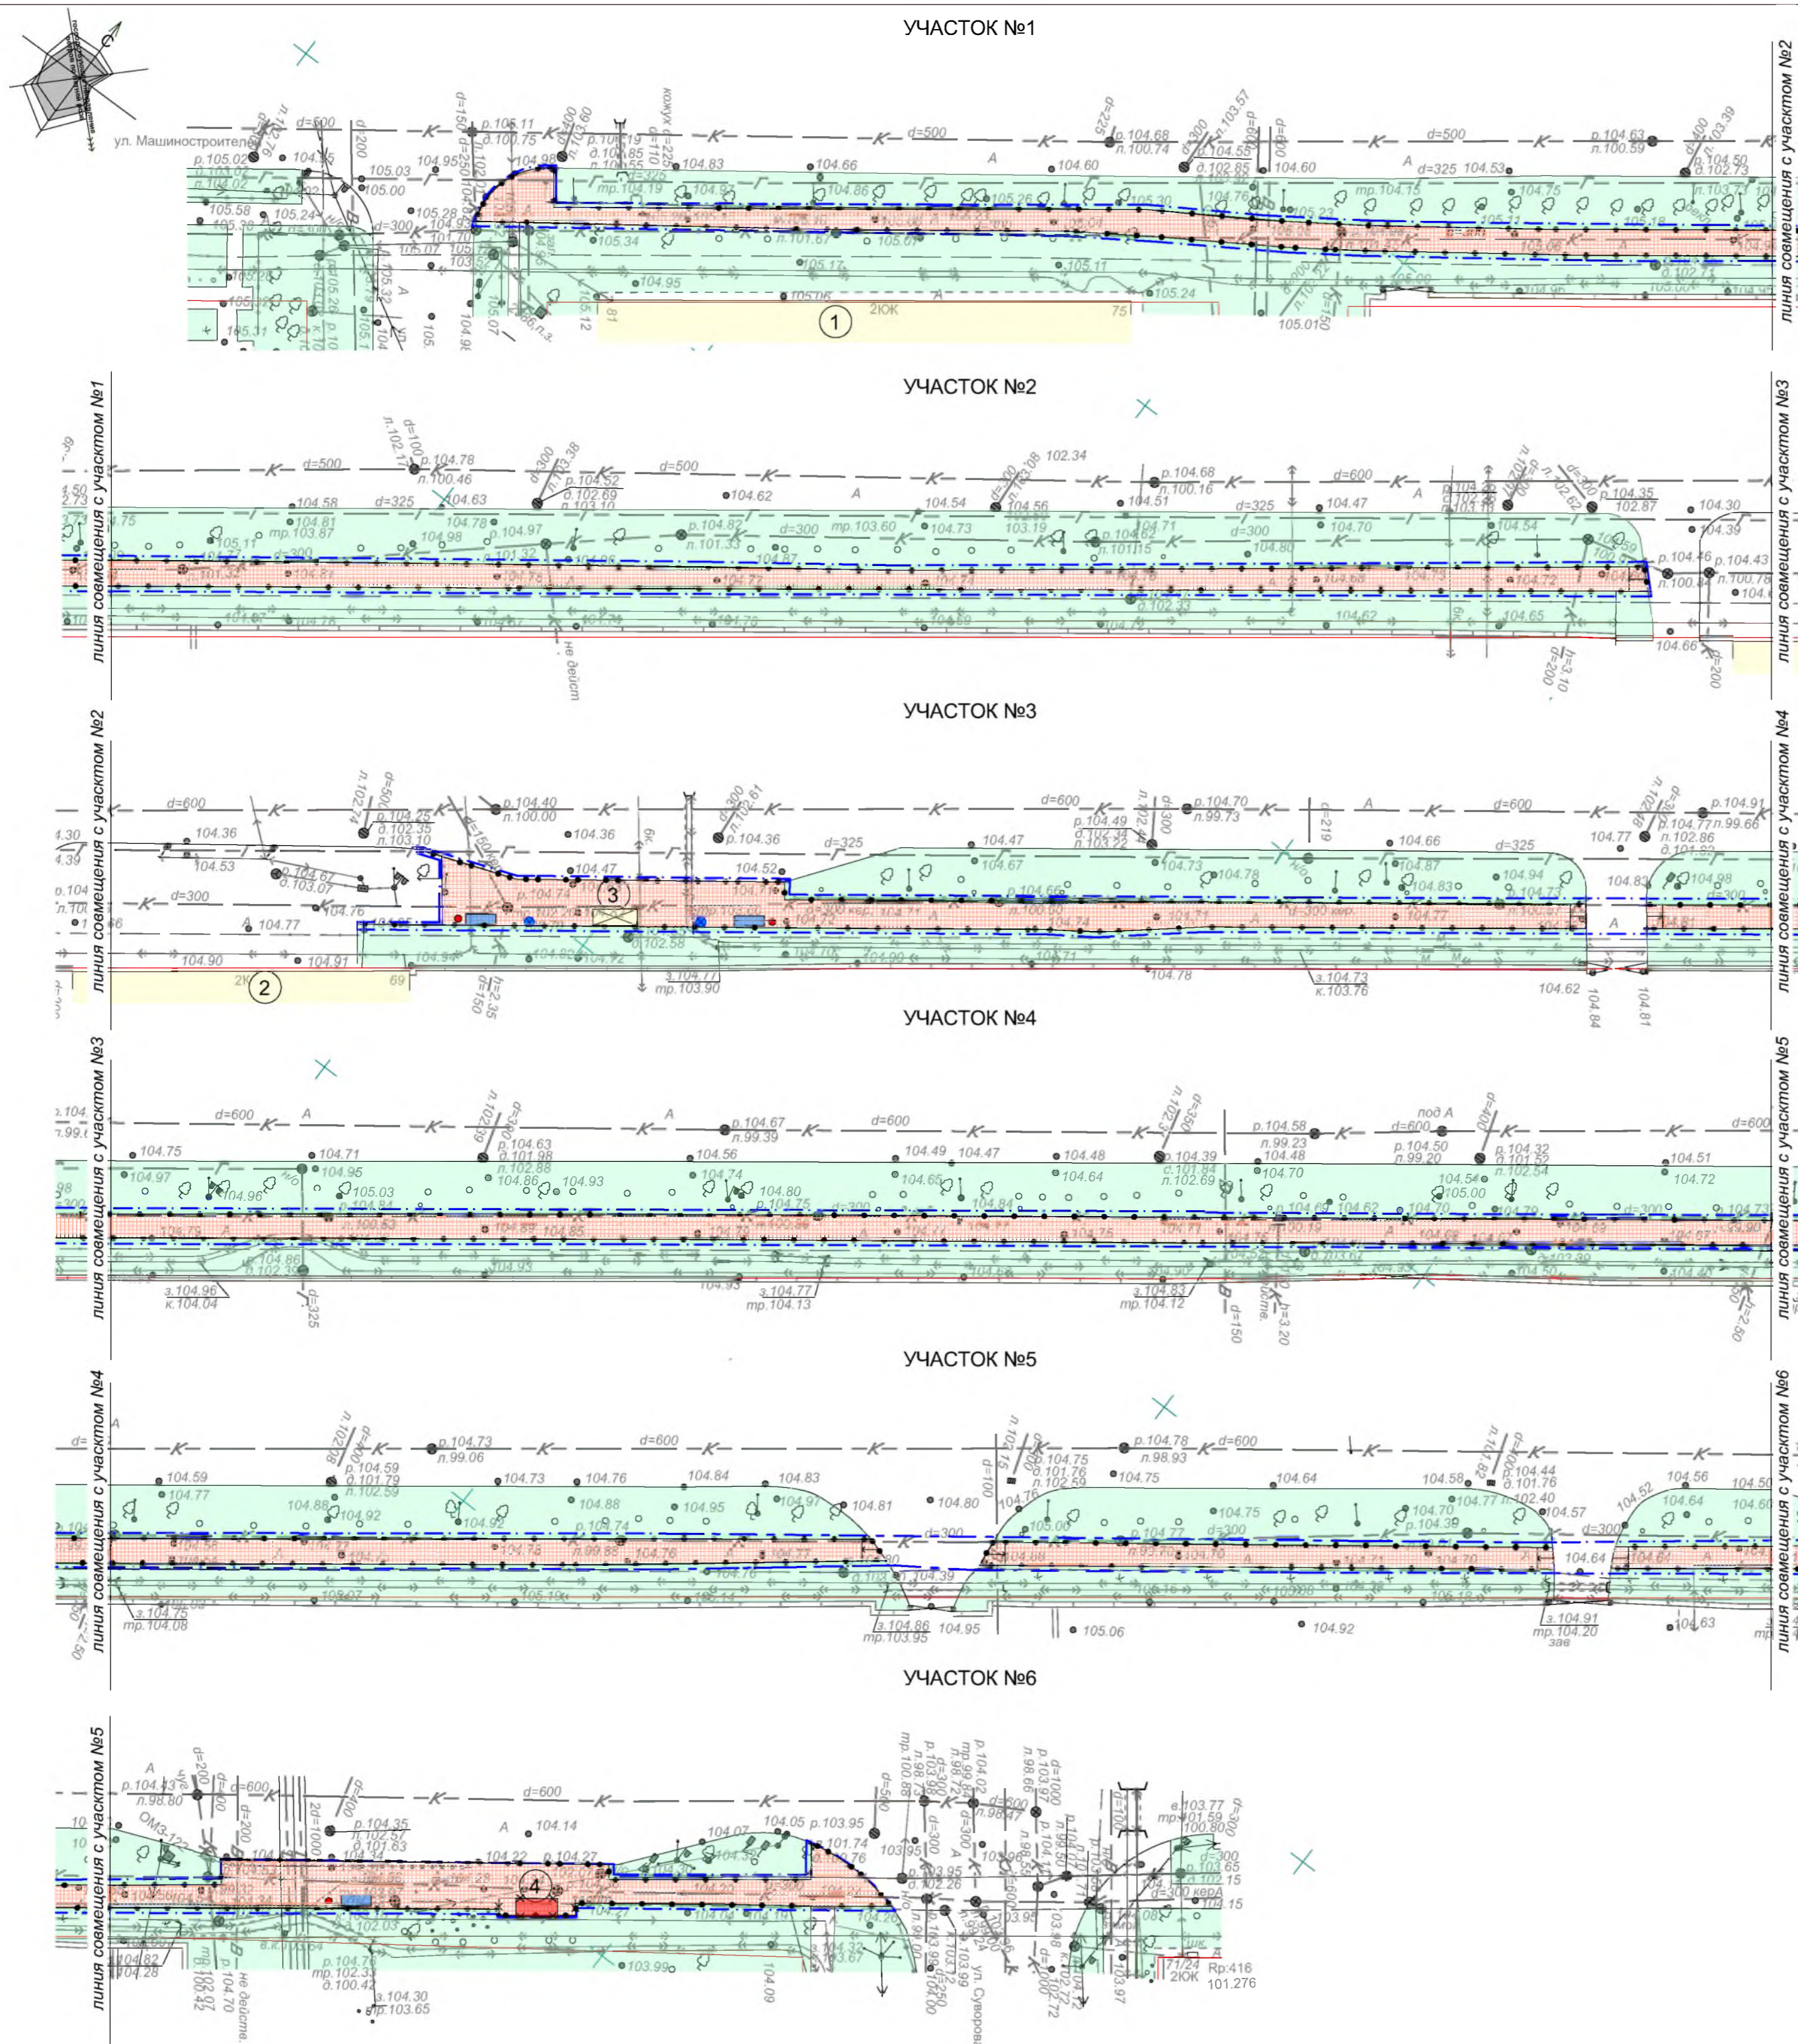

ЭКСПЛИКАЦИЯ ЗДАНИЙ И СООРУЖЕНИЙ

| № п.п. | Этаж-ность | Наименование | Площадь застройки м ² | Примечания |
|--------|------------|---------------------------|----------------------------------|------------|
| 1 | 2 | Многоквартирный жилой дом | | сущест. |
| 2 | 2 | Административное здание | | сущест. |
| 3 | 1 | Остановочный павильон | | сущест. |
| 4 | 1 | Остановочный павильон | | проектир. |

ВЕДОМОСТЬ ОБЪЕМОВ БЛАГОУСТРОЙСТВА В ГРАНИЦАХ ПЛАНИРУЕМОЙ ТЕРРИТОРИИ

| Условные обозначения | Наименование | Ед.изм. | Площадь покрытия |
|----------------------|---|----------------|------------------|
| | Асфальтовое покрытие тротуаров (ремонт, восстановление) | м ² | 2102,43 |
| | Газон в границах благоустройства | м ² | 751,62 |
| | Бордюрный камень для проездов БР 100.30.15 | п.м. | 107,00 |
| | Бордюрный камень для тротуаров БР 100.20.8 | п.м. | 1620,00 |

УСЛОВНЫЕ ОБОЗНАЧЕНИЯ

- Проектируемые здания и сооружения
- Существующие здания и сооружения
- Сносимые здания и сооружения
- Границы благоустройства
- Скамейка (3000x850 мм)
- Фонарь уличный (h=4,5 м)
- Урна для мусора

ПРИМЕЧАНИЯ

1. Схема разработана на топографической съемке Т-19-0630, выполненной МУП "АРХИТЕКТОР" 14.01.2020 г. в масштабе 1:500.
2. Размеры на чертеже даны в метрах.

Заказчик: МКУ "Дирекция муниципального заказа" городского округа "Город Йошкар-Ола"

972-ПЗУ

Благоустройство пешеходной зоны ул. Машиностроителей по нечетной стороне от ул. Суворова до ул. Баумана в г.Йошкар-Оле

| Изм. | Коп.уч. | Лист | №Док. | Подп. | Дата |
|-----------|---------|-----------|-------|-------|------|
| Разраб. | | Лебедева | | | |
| ГАП | | Кириченко | | | |
| ГИП | | Говорков | | | |
| Н. контр. | | Кириченко | | | |
| Директор | | Суворов | | | |

| Стадия | Лист | Листов |
|--------|------|--------|
| П | 4 | |

ООО "Проектное управление "Парус"

| | |
|----------------|--|
| СОГЛАСОВАНО: | |
| Взамен инв. N | |
| Подпись и дата | |
| Имя, N подл. | |