


Участок 1

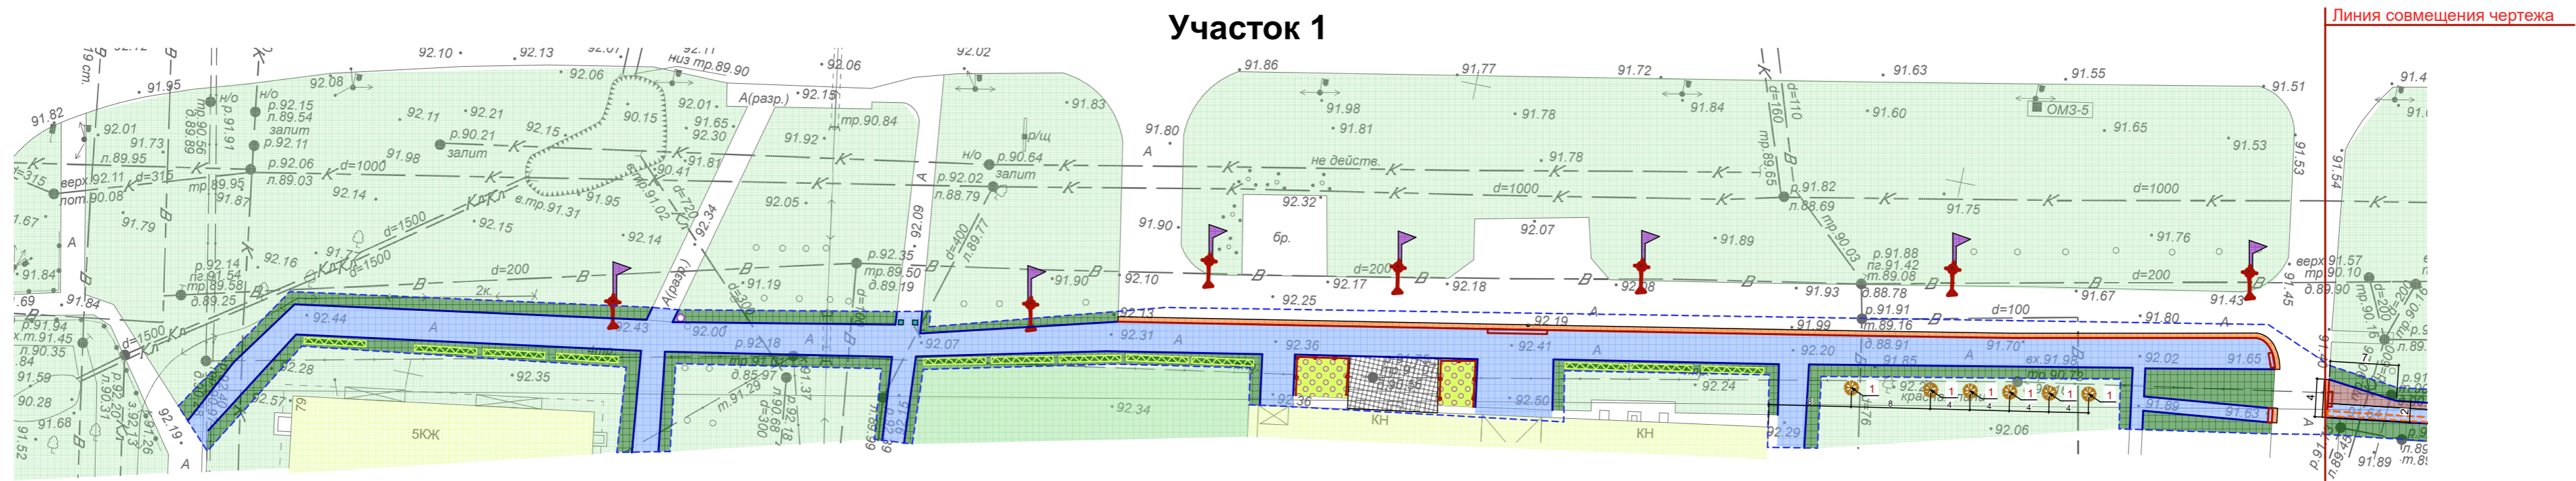

СВОДНАЯ ВЕДОМОСТЬ ОБЪЕМОВ И ЭЛЕМЕНТОВ БЛАГОУСТРОЙСТВА В ГРАНИЦАХ ПЛАНИРУЕМОЙ ТЕРРИТОРИИ

Условные обозначения	Наименование	Ед. изм.	Знач.
	Асфальтобетонные покрытия тротуаров (новое, с основанием из известкового щебня)	м ²	158,22
	Асфальтобетонные покрытия тротуаров (ремонт)	м ²	3325,36
	Асфальтобетонное покрытие проездов (ремонт)	м ²	103,74
	Брусчатка (новая)	м ²	110,40
	Бордюрный камень для тротуаров БР 100.20.8	п.м.	1985
	Бордюрный камень для проездов БР 100.30.15	п.м.	111,1
	Монолитный лоток с дренажными решетками заводского изготовления (см. стр. 5)	п.м.	74
	Автобусный павильон ГА-р2 4000x2500x1600 мм. Производственная Компания МДН-Пром (вес - 820 кг)(см. стр. 6)	шт.	2
	Столбик бетонный, окрашенный, Ширина – 510мм по граням/550мм по углам; Высота 700 мм; Производство "Аргус"	шт.	5
	Ограждение. Ограждение для сада 7. Размер: 2000x500 мм. Производство "Завод Заборов" (см. стр. 8)	п.м.	52
	Пешеходное ограждение ПО-1 "КРЕСТ" пр-во "Аванта"(см. стр. 7)	п.м.	80
	Диван садово-парковый на железобетонных ножках Арт. 002105 Производство "Ксил"	шт.	13
	Урна железобетонная Арт. 001112. Производство "Ксил"	шт.	17
	Заменяемая опора освещения (см. примечание 11)	шт.	3
	Опора освещения СВ=95-3.5 (новая)	шт.	34
	Светильник уличный светодиодный Альтаир 36Ш (новый).	шт.	37
	Светильник уличный светодиодный Альтаир 36Ш (замена).	шт.	8
	(арт.SPД-3113) Светодиодная консоль "Танцующие кольца", 220x90см	шт.	25
	(арт.SPД-1532) Светодиодная консоль "Время света", 170x93 см, Производство "Светзавод"	шт.	9

Условные обозначения

- Существующие здания и сооружения
- Существующее покрытие
- Существующий газон
- Брусчатка существующая
- Граница благоустройства
- Бордюрный пандус
- Существующая опора освещения с заменяемым светильником
- Заменяемая опора освещения
- Новая опора освещения с новым светильником

Сводная ведомость элементов озеленения

№ п/п	Услов. обознач.	Наименование вида насаждения	Возраст, лет	Кол-во, ед. изм.	Примечание
1		Береза пушистая		6 шт.	Зимостойка. Высота 25-30м.
2		Сирень обыкновенная		6 шт.	Светлолюбива, засухоустойчива, морозостойка, к почве не требовательна. Высота 1.5м.
3		Карагана древовидная		3 шт.	Светлолюбива, засухоустойчива, морозостойка, к почве не требовательна. высотой 4-7 м
4		Пузыреплодник калинолистный		126 п.м.	Светлолюбив, засухоустойчив, морозостоек к почве не требователен. Высота 1.5м садить в живой изгороди через 0.5-0.7м
5		Цветники		101,75 м ²	см. примечание п. 3
6		Газон вновь разбиваемый		2180 м ²	газон без цветника, см. примечание п. 1

Примечания

- Для создания газона обыкновенного использовать травосмесь овсяница красная -40%, мяглик луговой -30%, райгис пастбищный -30% из расчета 2кг на 100 м².
- Работы по озеленению территории выполнить после установки бордюров и поребриков.
- Для создания цветников использовать многолетние цветы: пионы, медуницу и т.д.
- При посадке зеленых насаждений необходимо соблюдать расстояния от зданий и инженерных сетей согласно СП 42.13330.2011
- Благоустройство территории выполнено в пределах условной границы.
- Размеры даны в метрах
- Чертеж выполнен на топографической съемке, выполненной МУП "Архитектор", выданной 24.12.2019 г. в масштабе 1:500.
- Разрушенный асфальт вдоль вновь устанавливаемого бортового камня заменить на асфальтобетонную смесь с последующей укаткой.
- Заложить лотки для водоотвода.
- При ремонте тротуаров снять старый слой асфальта перед укладкой нового.
- Демонтировать старые опоры и установить новые СВ=95
- Сводная ведомость элементов озеленения и сводная ведомость объемов и элементов благоустройства рассчитаны на все участки.
- Установить по 4 шт. на одной опоре на 4 стороны перпендикулярно друг другу

Ситуационный план



02/2020 ПЗУ

Пешеходная зона по ул. Дружбы от Школы №30 до ул. Транспортная

Изм.	Колуч.	Лист	№ Док.	Подп.	Дата
Разраб.	Петрова				
ГИП	Агеева				
Директор	Бирюков				

Участки 1,2
Стадия Лист Листов
п 1 9


Сводный план покрытий и озеленения. М 1:500




Участок 2




Участок 3

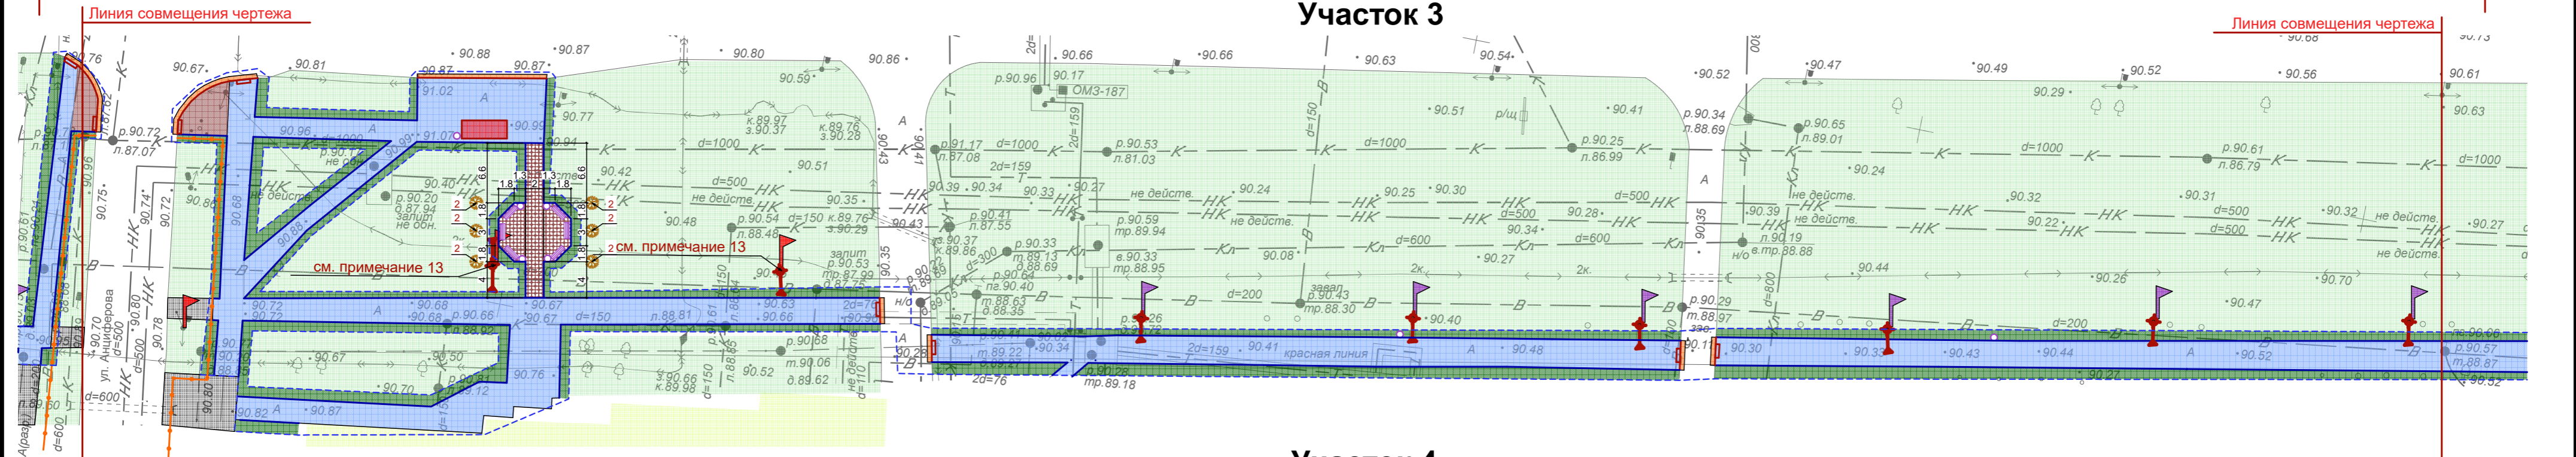

Участок 4

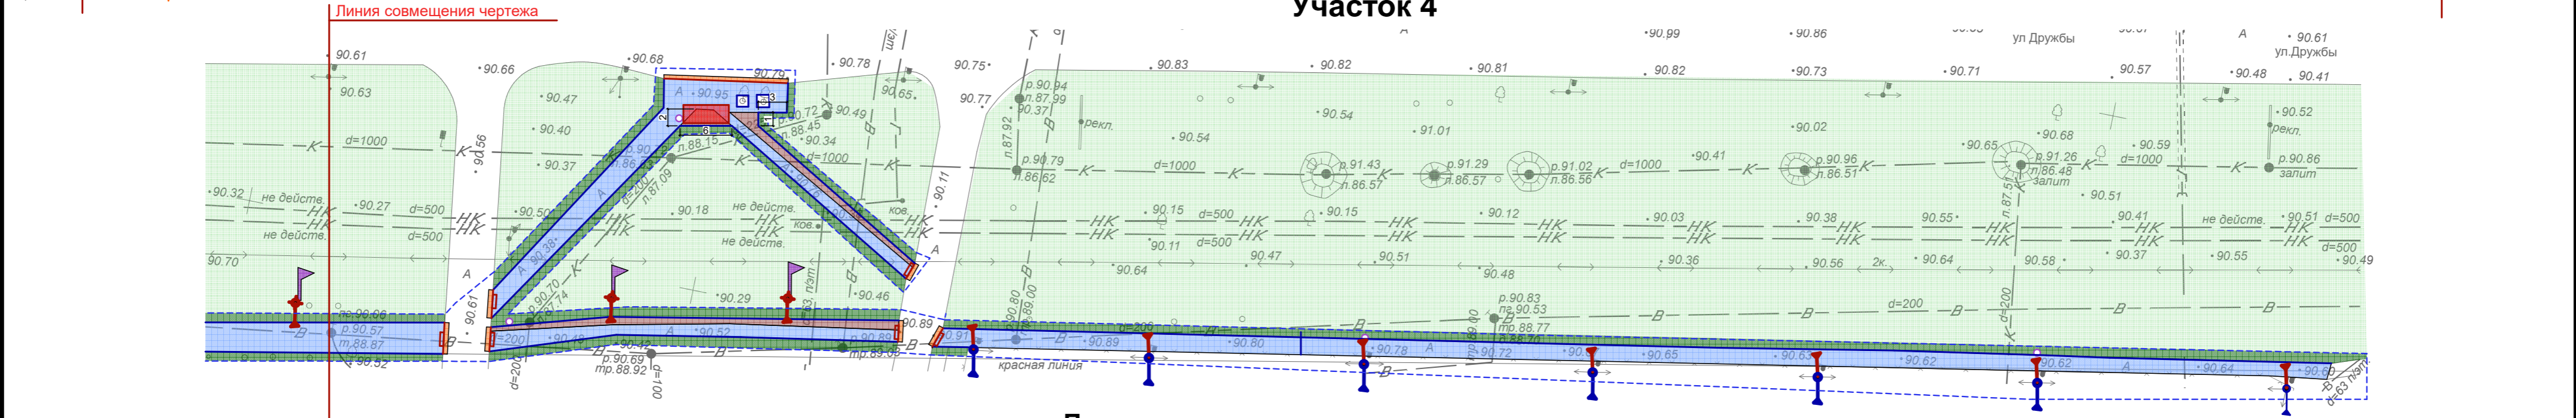

Ситуационный план

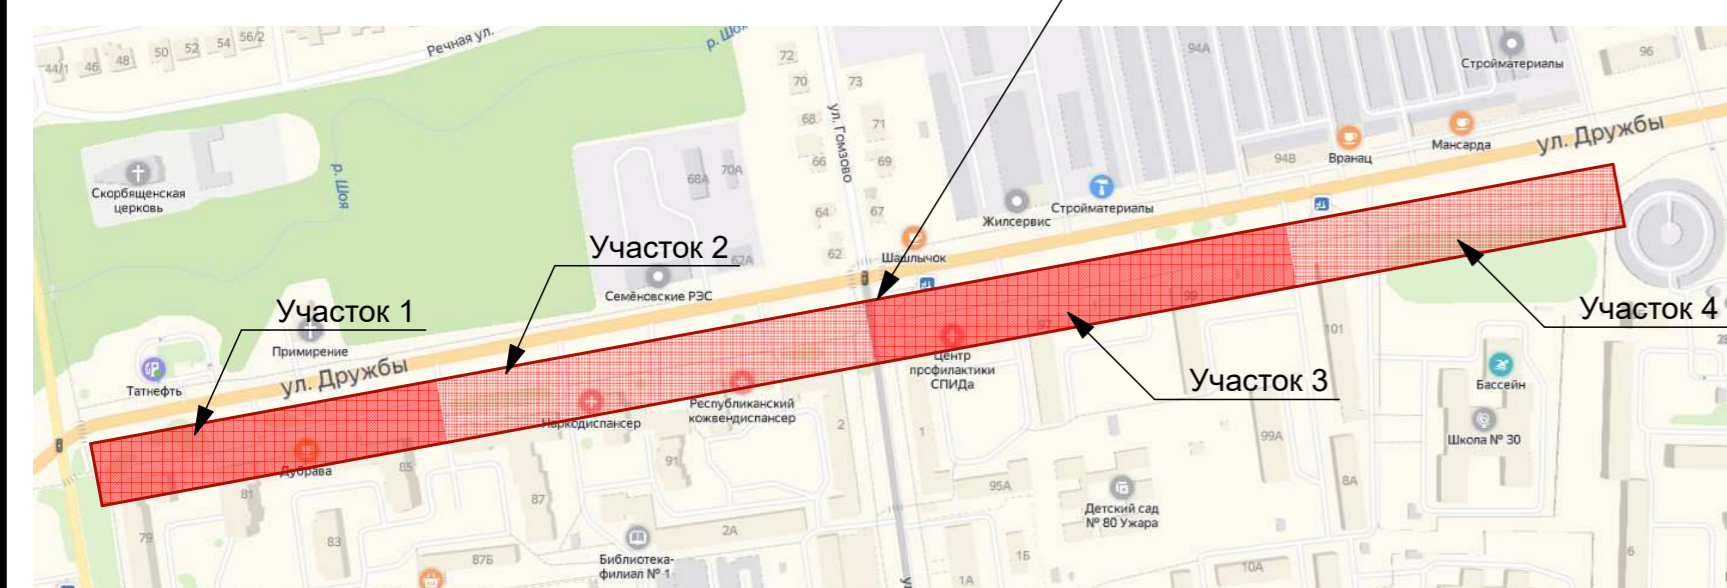

Месторасположение проектируемой территории

Примечания

- Для создания газона обыкновенного использовать травосмесь овсяница красная -40%, мяглик луговой -30%, райгис пастбищный -30% из расчета 2кг на 100 м².
- Работы по озеленению территории выполнить после установки бордюров и поребриков.
- Для создания цветников использовать многолетние цветы: пионы, медуницу и т.д.
- При посадке зеленых насаждений необходимо соблюдать расстояния от зданий и инженерных сетей согласно СП 42.13330.2011
- Благоустройство территории выполнено в пределах условной границы.
- Размеры даны в метрах
- Чертеж выполнен на топографической съемке, выполненной МУП "Архитектор", выданной 24.12.2019 г. в масштабе 1:500.
- Разрушенный асфальт вдоль вновь устанавливаемого бортового камня заменить на асфальтобетонную смесь с последующей укаткой.
- Заложить лотки для водоотвода.
- При ремонте тротуаров снять старый слой асфальта перед укладкой нового.
- Демонтировать старые опоры и установить новые СВ=95
- Сводная ведомость элементов озеленения и сводная ведомость объемов и элементов благоустройства рассчитаны на все участки.

Условные обозначения

- Существующие здания и сооружения
- Существующее покрытие
- Существующий газон
- Брусчатка существующая
- Граница благоустройства
- Бордюрный пандус
- Существующая опора освещения с заменяемым светильником
- Заменяемая опора освещения
- Новая опора освещения с новым светильником

					02/2020	ПЗУ
					Пешеходная зона по ул. Дружбы от Школы №30 до ул. Транспортная	
Изм.	Колуч.	Лист	№Док.	Подп.	Дата	
	Разраб.	Петрова				
					Участки 3,4	
					Стадия	Лист
					п	2
					Листов	9
					Сводный план покрытий и озеленения. М 1:500	
					ИНЖЕНЕРНЫЙ ЦЕНТР АРКАДА	