

Общество с ограниченной ответственностью  
"Проектное управление "Парус"  
СРО НП "Архитекторы и инженеры Поволжья"  
Свидетельство №0034.04-2009-1215091031-П-064 от 19 мая 2017г.

Заказчик:  
МКУ "Дирекция муниципального заказа" городского округа "Город Йошкар-Ола"

## **Благоустройство сквера им. Ю.М.Свирина и прилегающей пешеходной зоны ул.Суворова от ул.Герцена до ул.Машиностроителей в г. Йошкар-Оле**



Архитектурные решения

Йошкар-Ола  
2020 год

Общество с ограниченной ответственностью  
"Проектное управление "Парус"

СРО НП "Архитекторы и инженеры Поволжья"  
Свидетельство №0034.04-2009-1215091031-П-064 от 19 мая 2017г.

Заказчик:  
МКУ "Дирекция муниципального заказа" городского округа "Город Йошкар-Ола"

**Благоустройство сквера им. Ю.М.Свирина и прилегающей  
пешеходной зоны ул.Суворова от ул.Герцена  
до ул.Машиностроителей в г. Йошкар-Оле**

Проектная документация

**Раздел 3. Архитектурные решения**

**Часть 1. Архитектурные решения**

971 - АР

Том 3.1


Директор  
Главный инженер проекта

/Суворов А.В./  
/Говорков Э.Б./


Йошкар-Ола  
2020 год






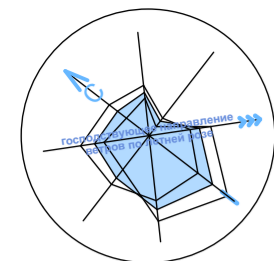


УЧАСТОК №1

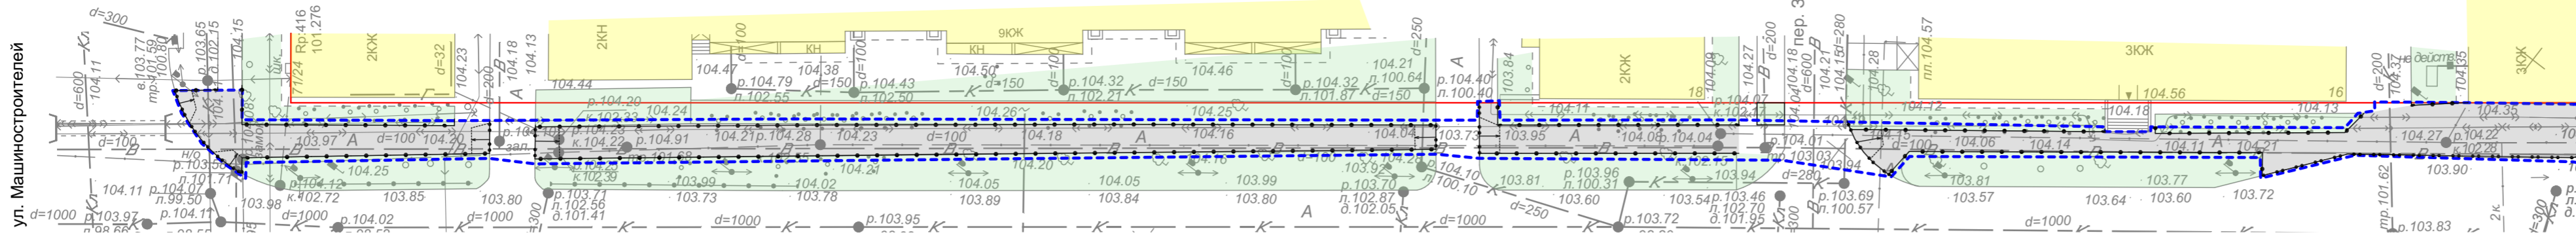


УЧАСТОК №2

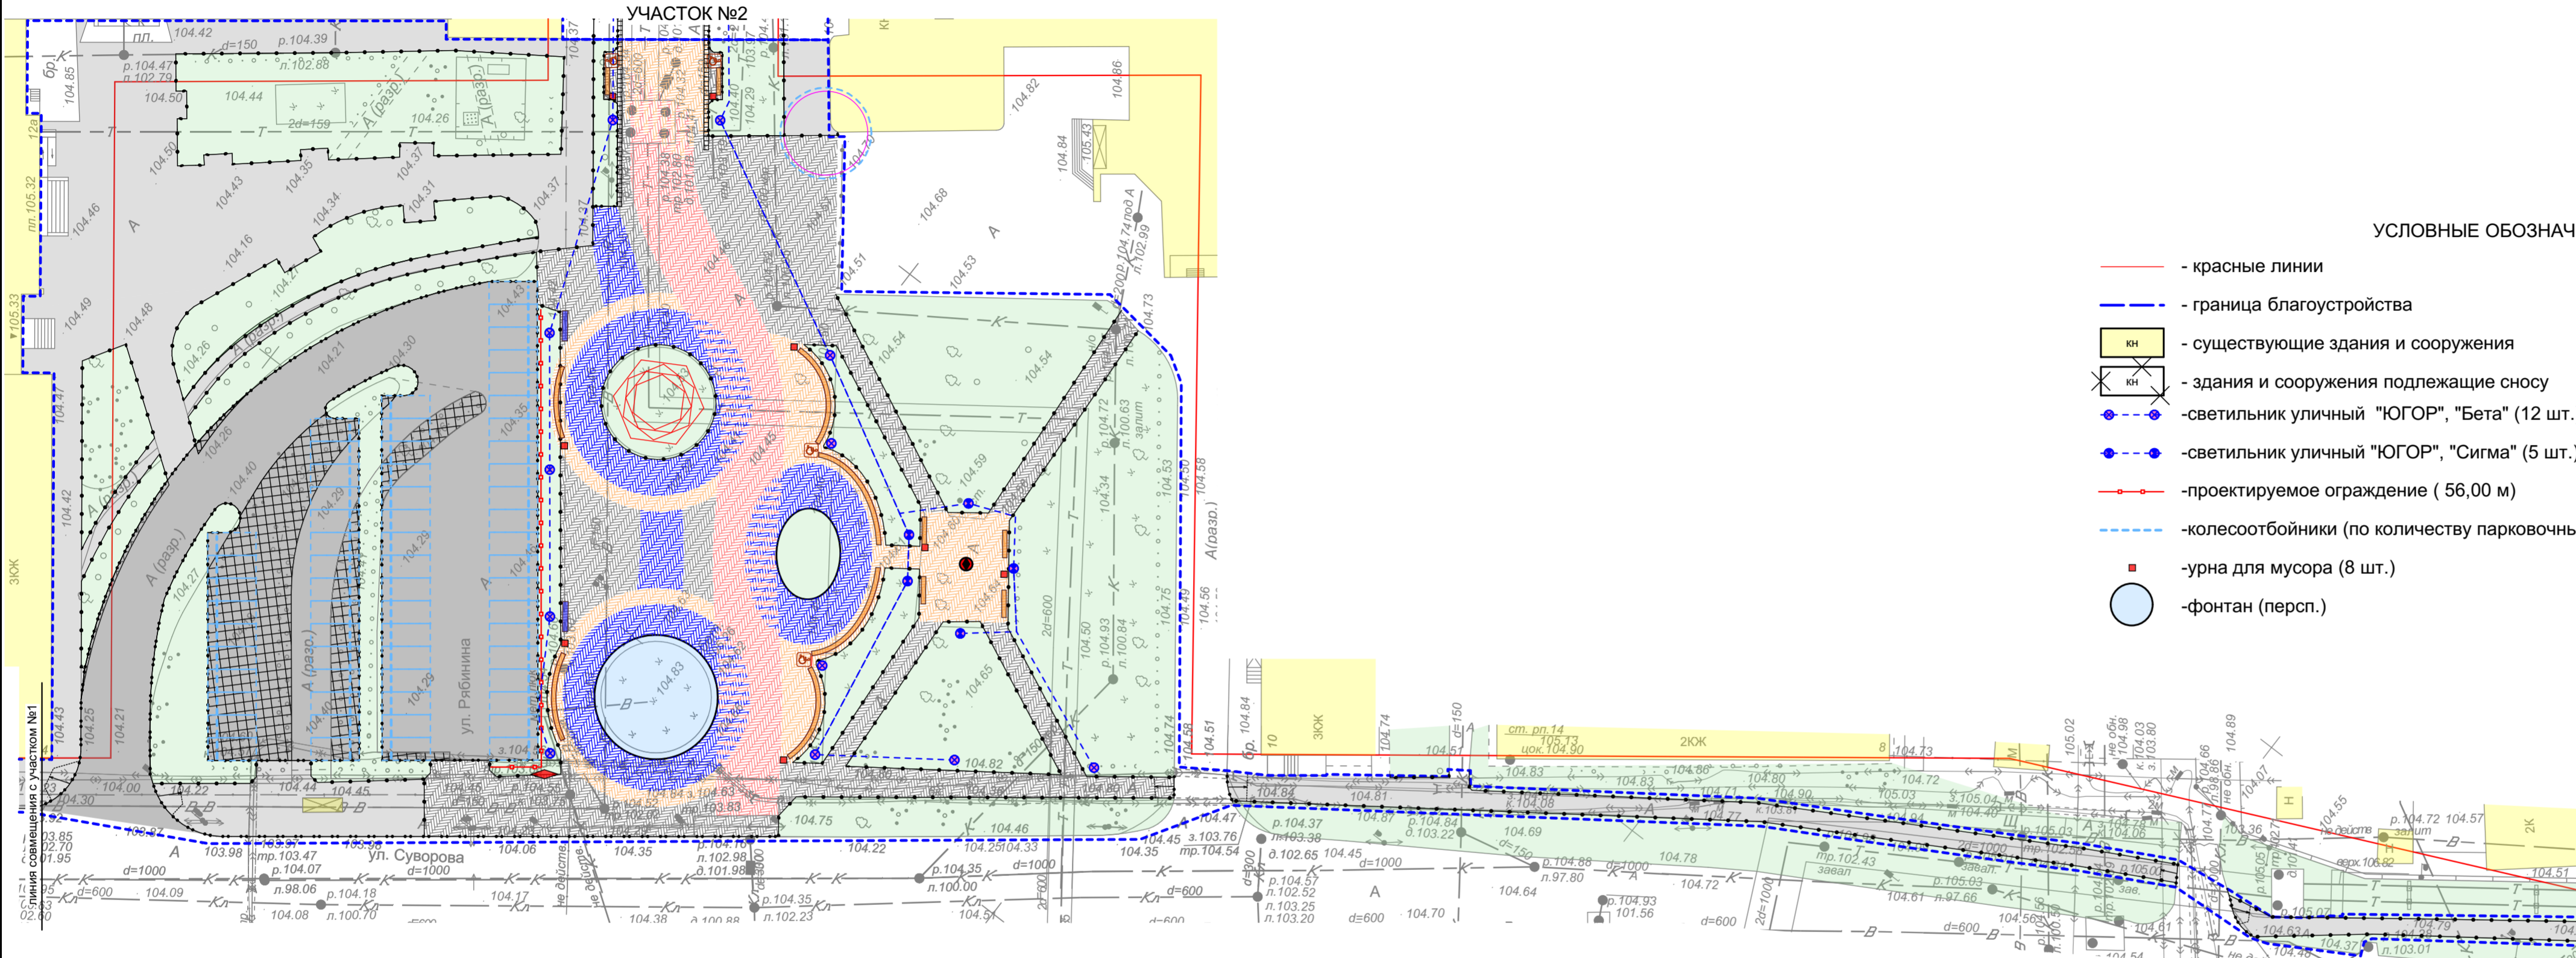

УЧАСТОК №3

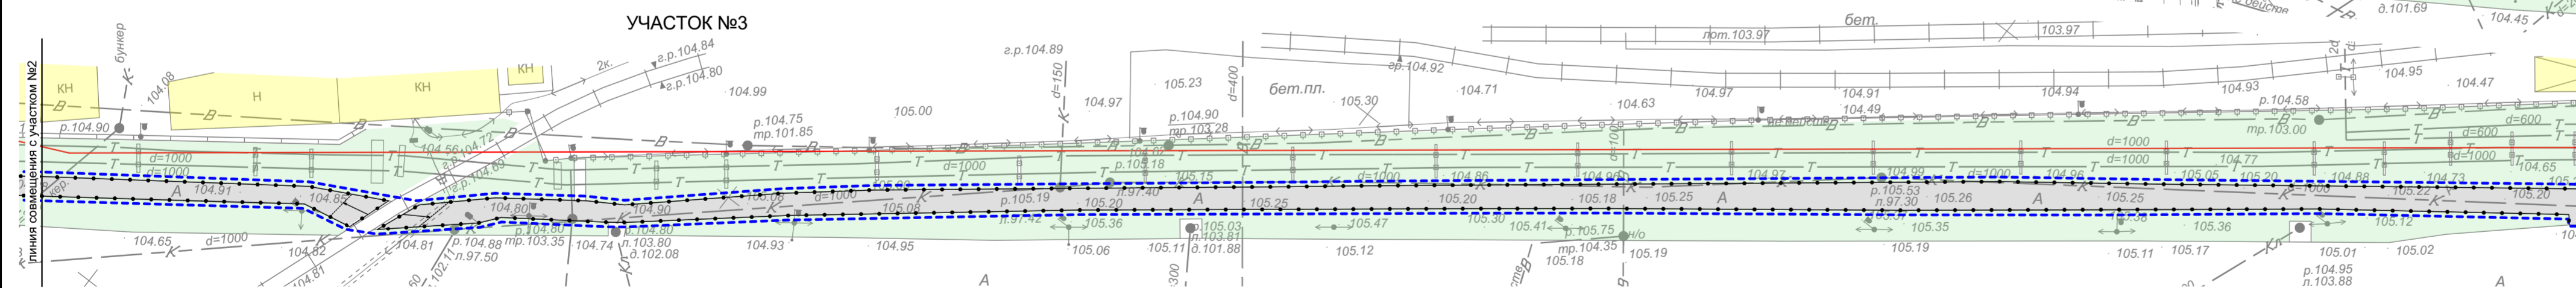

УЧАСТОК №4

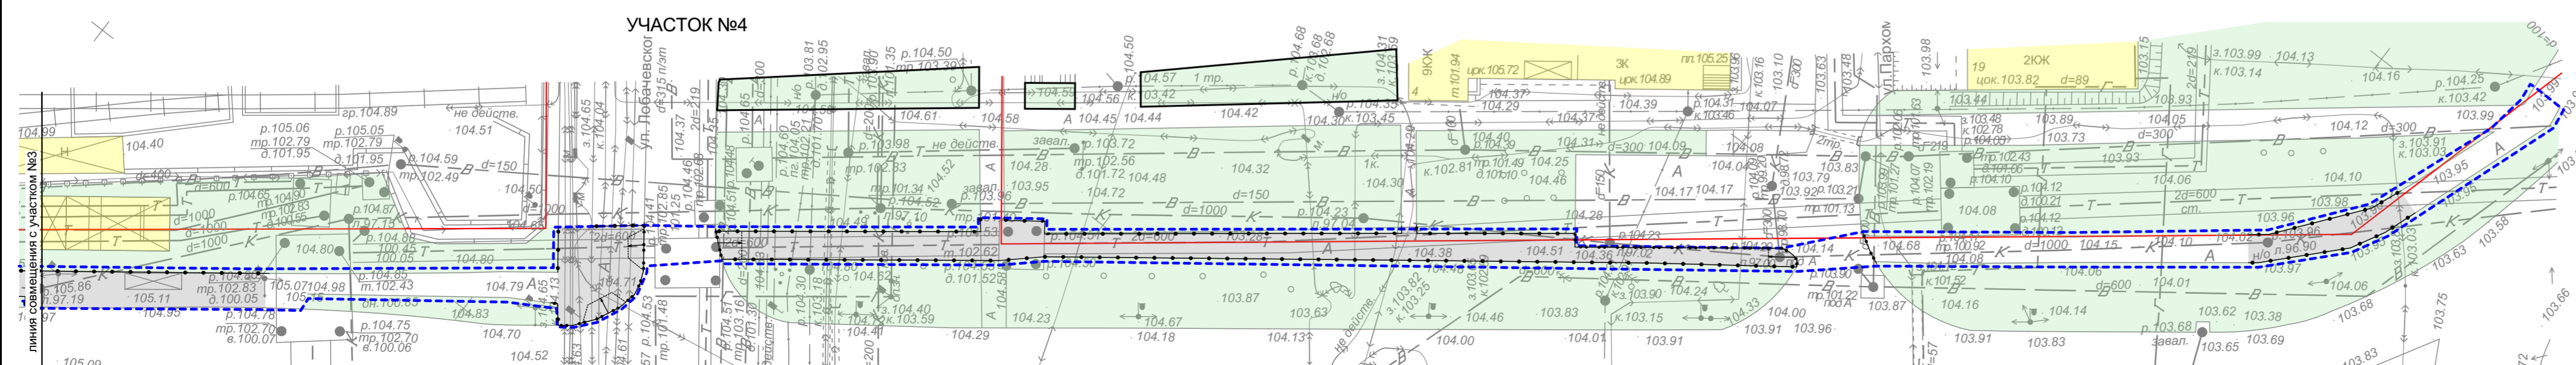

ВЕДОМОСТЬ ОБЪЕМОВ БЛАГОУСТРОЙСТВА В ГРАНИЦАХ ПЛАНИРУЕМОЙ ТЕРРИТОРИИ

Условные обозначения	Наименование	Ед. изм.	Площадь покрытия
	Асфальтовое покрытие тротуаров (замена существующего) (смесь асфальтобетонная горячая тип Д марка 2 плотная (Лес, тип Д М2) 4 см)	кв. м	3952,00
	Асфальтовое покрытие проездов (фрезирование 50 мм + асфальтобетонная горячая крупнозернистая пористая марка 2 (Кз пор М2) 50 мм + асфальтобетонная смесь мелкозернистая тип Б марка 2 (М35 М2)	кв. м	1 450,00
	Асфальтовое покрытие проездов (новое) (асфальтобетонная горячая крупнозернистая пористая марка 2 (Кз пор М2) 50 мм + асфальтобетонная смесь мелкозернистая тип Б марка 2 (М35 М2) + щебень)	кв. м	442,00
	Озеленение (в границах благоустройства)	кв. м	3942,40
	Тротуарное покрытие, брусчатка (синяя)	кв. м	575,00
	Тротуарное покрытие, брусчатка (красная)	кв. м	484,00
	Тротуарное покрытие, брусчатка (серая)	кв. м	1021,50
	Тротуарное покрытие, брусчатка (оранжевая)	кв. м	531,00
	Бордюрный камень для проездов БР 100.30.15	п. м.	589,00
	Бордюрный камень для тротуаров БР 100.20.8	п. м.	2420,00

УСЛОВНЫЕ ОБОЗНАЧЕНИЯ

- красные линии
- граница благоустройства
- существующие здания и сооружения
- здания и сооружения подлежащие сносу
- светильник уличный "ЮГОР", "Бета" (12 шт.)
- светильник уличный "ЮГОР", "Сигма" (5 шт.)
- проектируемое ограждение ( 56,00 м)
- колесоотбойники (по количеству парковочных мест)
- урна для мусора (8 шт.)
- фонтан (персп.)
- арт объект (персп.)
- узел видеонаблюдения (персп.)
- информационный стенд ("навигация", "кнопка вызова 112" (1 шт.)) (персп.)
- горизонтальная площадка (карман 2,0x1,8 м.) для инвалидов в креслах-колясках
- скамья для отдыха, тип 1 - 6шт, тип 2 - 2шт
- велопарковка 3,32 x 0,61 (4 шт.) (персп.)
- лоток водоотводной (31 м)
- памятник (персп.)

ПРИМЕЧАНИЯ

1. Схема разработана на съемке в масштабе 1: 500.

Заказчик: МКУ "ДМЗ"						
971-ГП						
Благоустройство сквера им.Ю.М.Свирина и прилегающей пешеходной зоны ул. Суворова от ул.Герцена до ул. Машинистов в г. Йошкар-Оле						
Изм.	Копуч.	Лист	№Дж.	Подп.	Дата	
Разраб.	Кропотов					
ГАП	Кириченко					
ГИП	Говорков					
Н. контр.	Кириченко					
Директор	Суворов					
План благоустройства				ООО "Проектное управление "Гарус"		
				Стадия	Лист	Листов
					3	8



Перспективный вид 1

Согласовано

Взам. инв. №

Подп. и дата

Инв. № подл.

						971 - АР - 3.1	Заказчик : МКУ "ДМЗ"				
						Благоустройство сквера им. Ю.М.Свирина и прилегающей пешеходной зоны ул.Суворова от ул.Герцена до ул.Машиностроителей в г. Йошкар-Оле					
Изм.	Коп.уч.	Лист	№док.	Подп.	Дата		Стадия	Лист	Листов		
Разработ.		Мухамедгалиева					П	4	8		
ГАП		Кириченко									
ГИП		Говорков									
Н. Контр.		Кириченко									
Директор		Суворов				Перспективный вид 1	ООО " Проектное управление "Парус"				



Перспективный вид 2

Согласовано


Взам. инв. №

Подп. и дата

Инв. № подл.

						971 - АР - 3.1	Заказчик : МКУ "ДМЗ"				
						Благоустройство сквера им. Ю.М.Свирина и прилегающей пешеходной зоны ул.Суворова от ул.Герцена до ул.Машиностроителей в г. Йошкар-Оле					
Изм.	Коп.уч.	Лист	№док.	Подп.	Дата		Стадия	Лист	Листов		
Разработ.		Мухамедгалиева					П	5	8		
ГАП		Кропотов									
ГИП		Кириченко									
Н. Контр.		Говорков									
Директор		Кириченко					ООО				
		Суворов					" Проектное управление "Парус"				

Перспективный вид 2

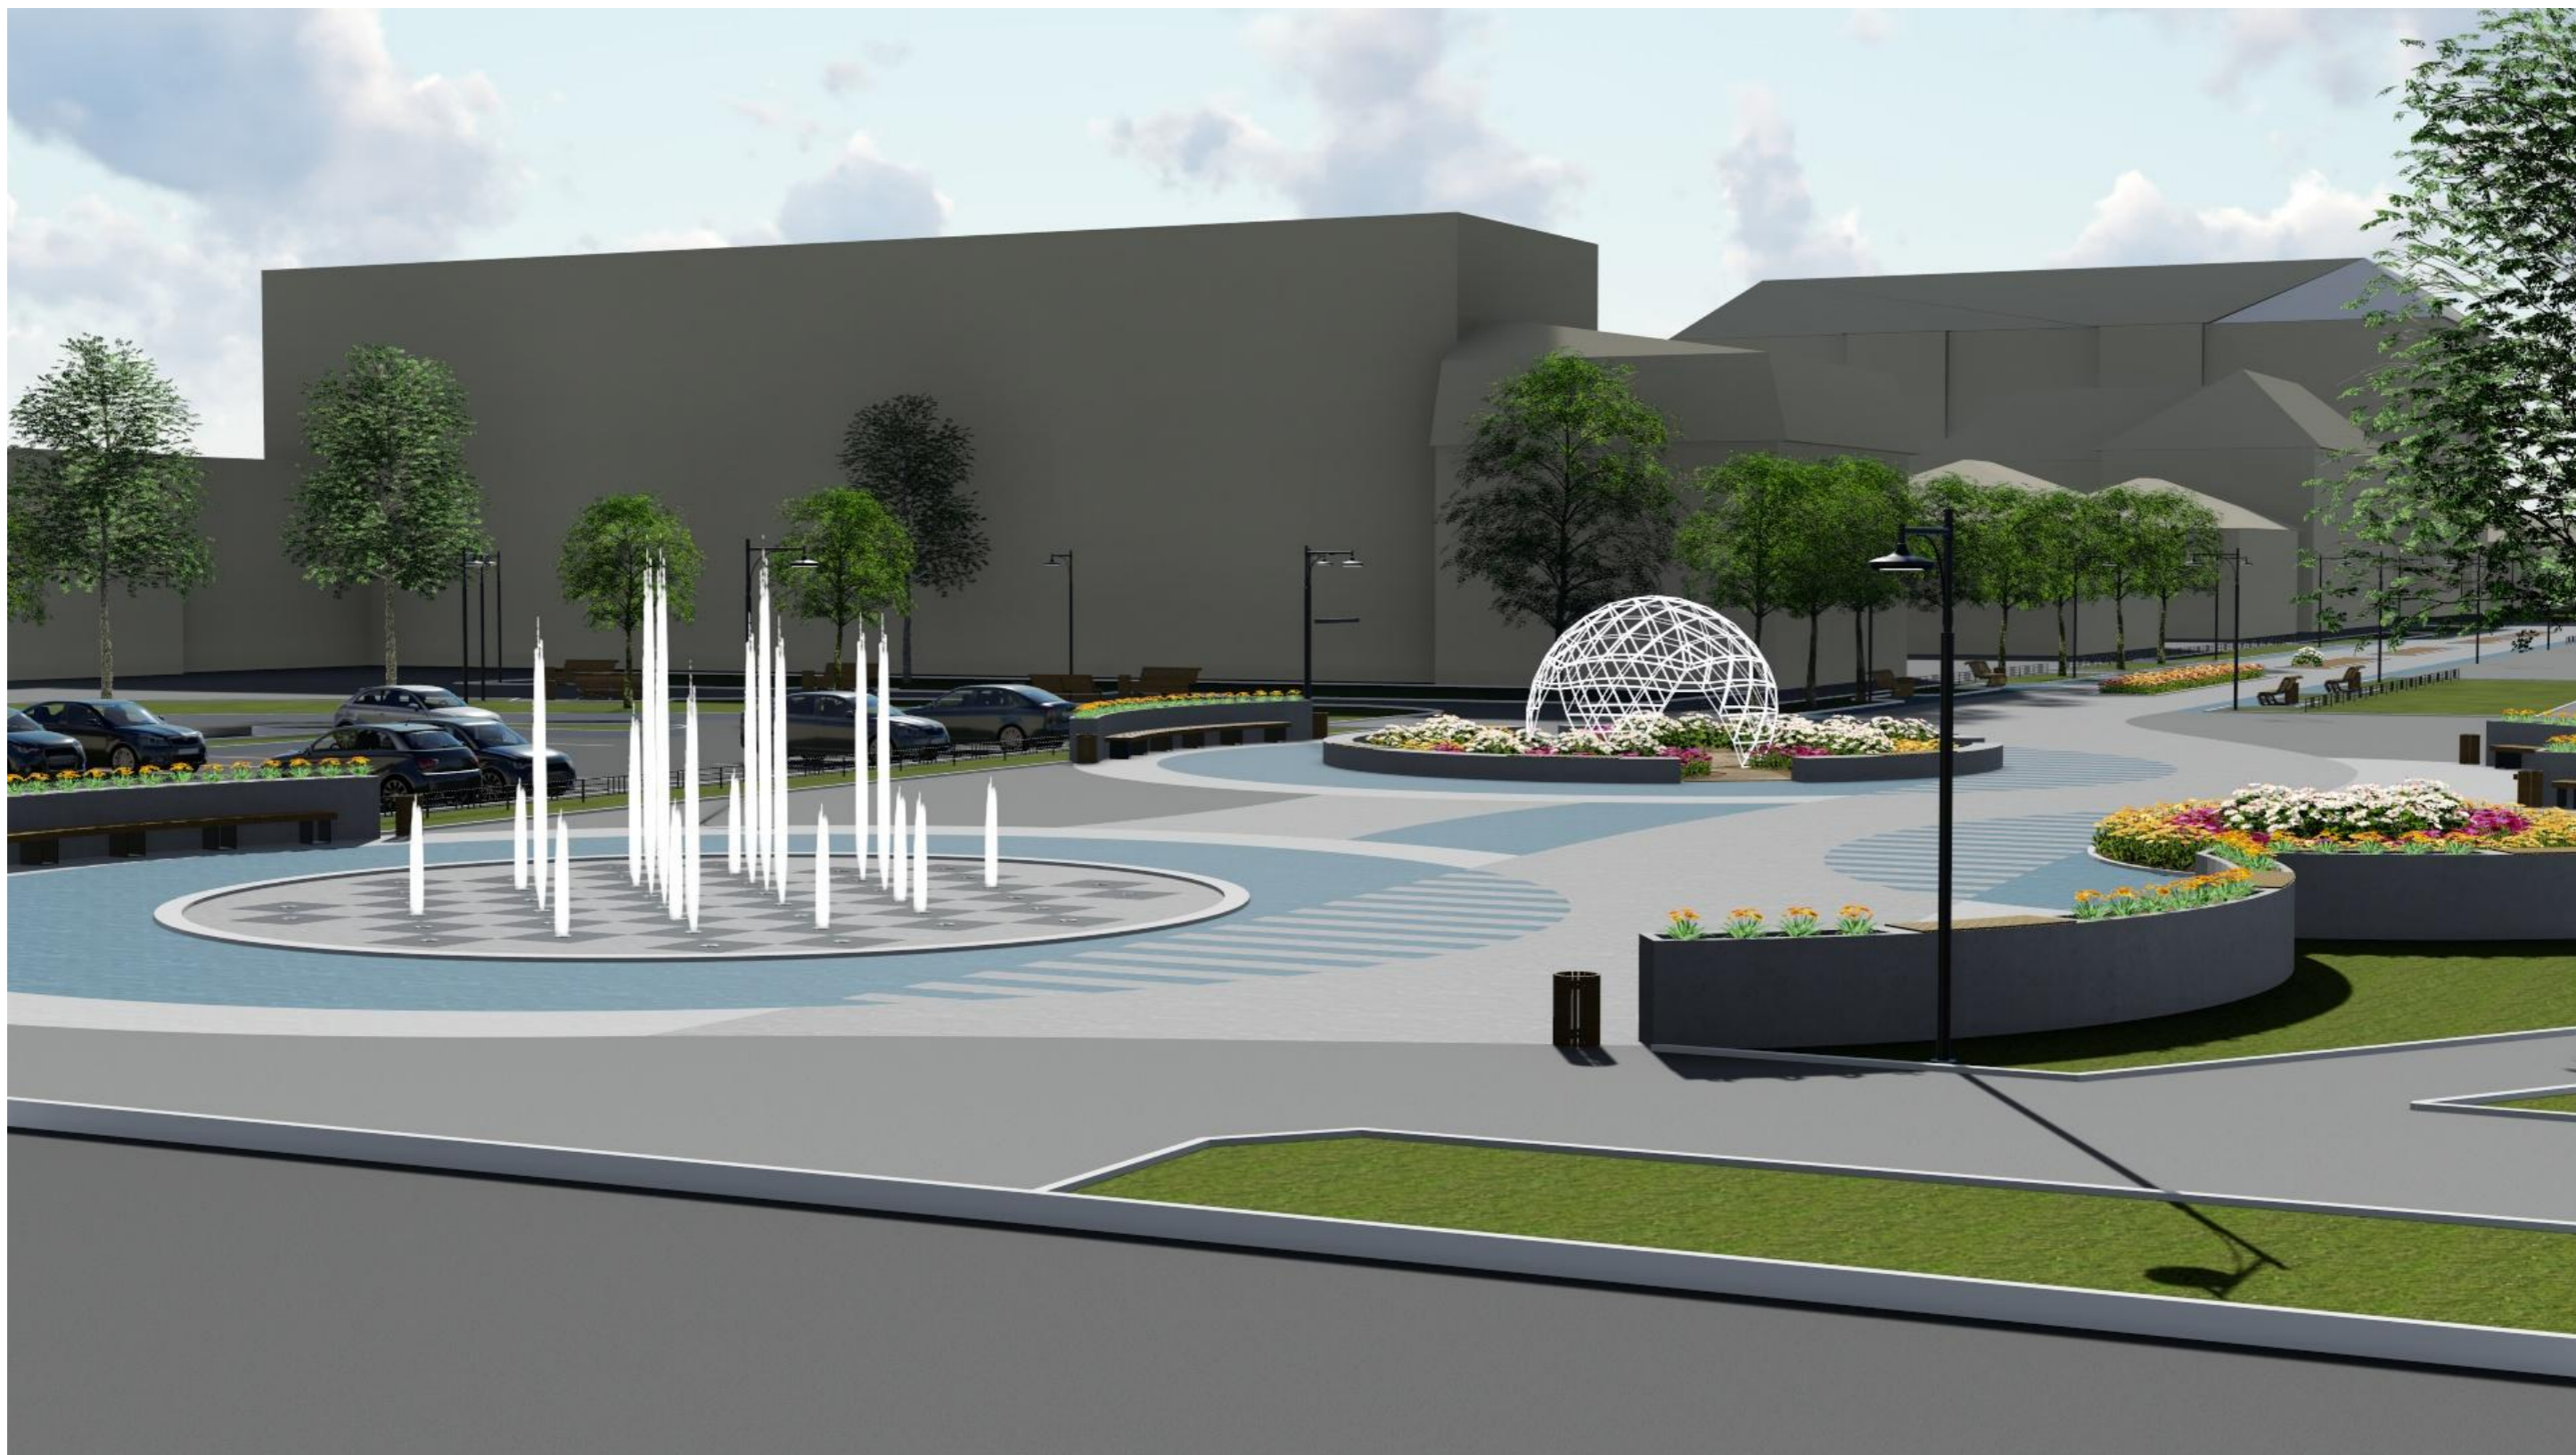

Перспективный вид 3

Согласовано

Взам. инв. №

Подп. и дата

Инв. № подл.

						971 - АР - 3.1	Заказчик : МКУ "ДМЗ"				
						Благоустройство сквера им. Ю.М.Свирина и прилегающей пешеходной зоны ул.Суворова от ул.Герцена до ул.Машиностроителей в г. Йошкар-Оле					
Изм.	Коп.уч.	Лист	№ док.	Подп.	Дата		Стадия	Лист	Листов		
Разработ.		Мухамедгалиева					П	6	8		
ГАП		Кропотов									
ГИП		Кириченко									
Н. Контр.		Говорков									
Директор		Кириченко				Перспективный вид 3	ООО " Проектное управление "Парус"				
		Суворов									





Перспективный вид 4

Согласовано

Взам. инв. №

Подп. и дата

Инв. № подл.

						971 - АР - 3.1	Заказчик : МКУ "ДМЗ"		
						Благоустройство сквера им. Ю.М.Свирина и прилегающей пешеходной зоны ул.Суворова от ул.Герцена до ул.Машиностроителей в г. Йошкар-Оле			
Изм.	Коп.уч.	Лист	№док.	Подп.	Дата		Стадия	Лист	Листов
Разработ.		Мухамедгалиева					П	7	8
ГАП		Кириченко							
ГИП		Говорков							
Н. Контр.		Кириченко							
Директор		Суворов				Перспективный вид 4	ООО " Проектное управление "Парус"		



Перспективный вид 5

Согласовано

Взам. инв. №

Подп. и дата

Инв. № подл.

						971 - АР - 3.1	Заказчик : МКУ "ДМЗ"				
						Благоустройство сквера им. Ю.М.Свирина и прилегающей пешеходной зоны ул.Суворова от ул.Герцена до ул.Машиностроителей в г. Йошкар-Оле					
Изм.	Коп.уч.	Лист	№док.	Подп.	Дата		Стадия	Лист	Листов		
Разработ.		Мухамедгалиева					П	8	8		
ГАП		Кириченко									
ГИП		Говорков									
Н. Контр.		Кириченко									
Директор		Суворов				Перспективный вид 5	ООО " Проектное управление "Парус"				