

План М 1:500



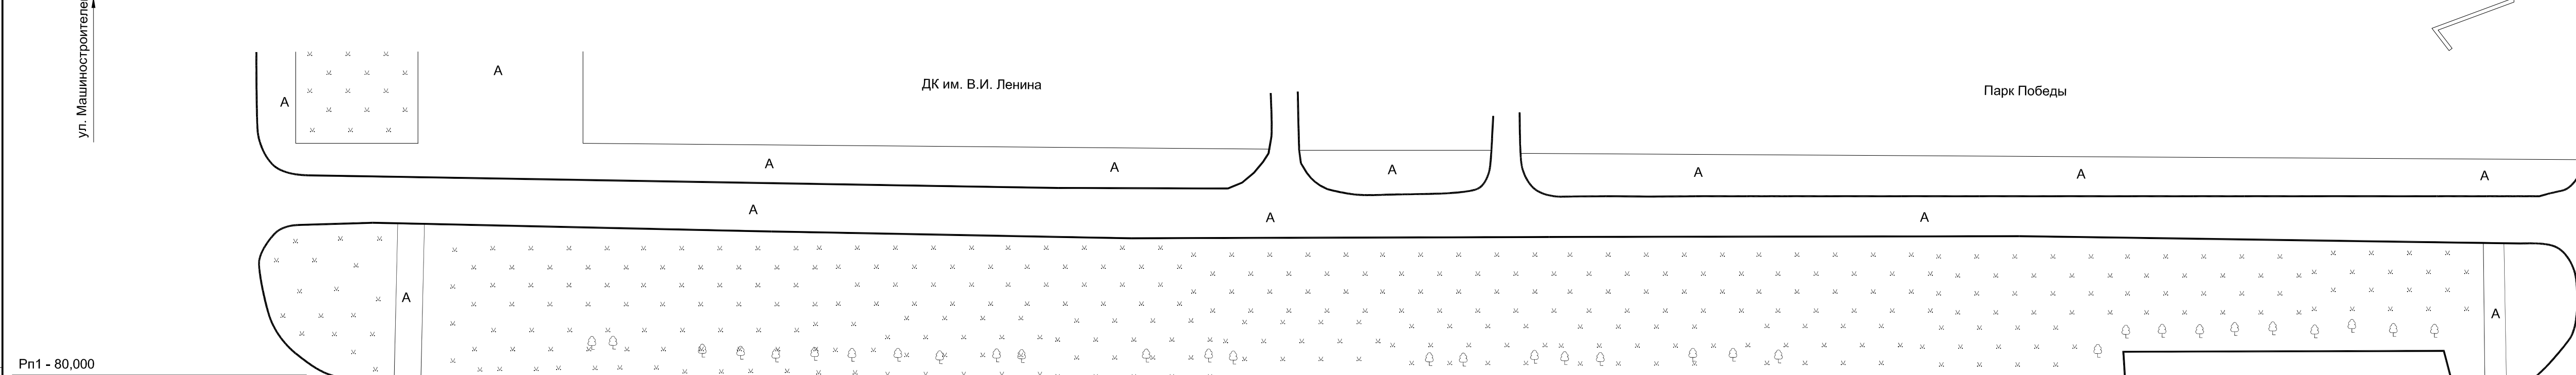


Схема размещения съезда для маломобильных групп населения М 1:50

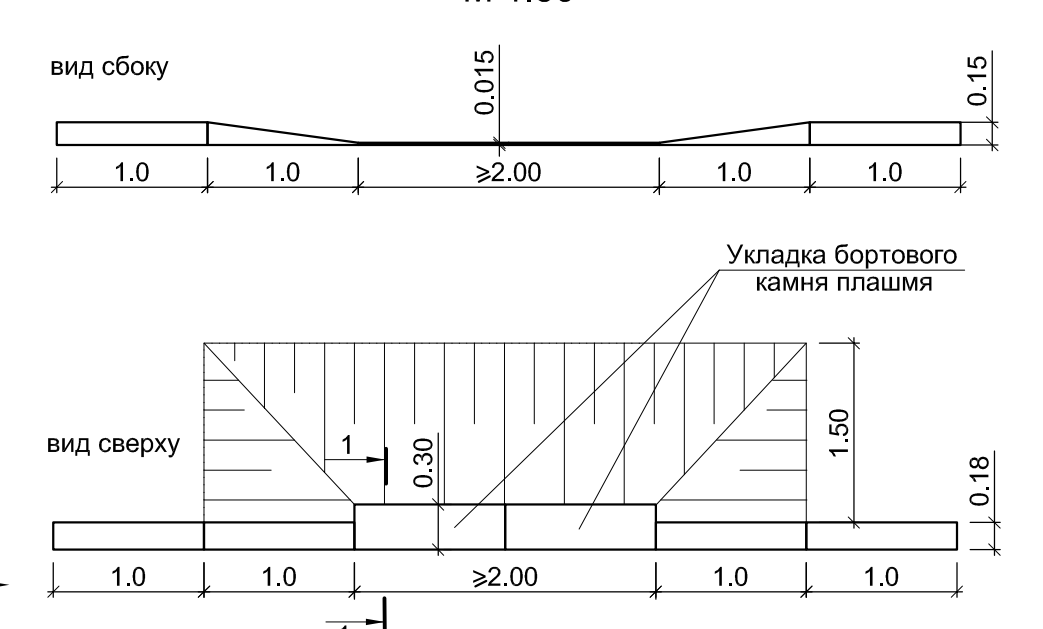


Условные обозначения

- Устройство дорожной одежды по типу 1 (ремонт посадочной площадки)
- Устройство дорожной одежды по типу 2 (ремонт тротуаров)
- Устройство дорожной одежды по типу 3 (устройство площадки для скамьи)
- Устройство дорожной одежды по типу 4 (ремонт покрытия парковочных площадок и съездов во дворы)
- Восстановление покрытия (брусчатка) тротуаров
- Устройство асфальтобетонной призмы сопряжения (на тротуарах)
- Устройство асфальтобетонной призмы сопряжения (на проезжей части)
- Планировка и досыпка существующих газонов растительным грунтом с засевом трав
- Замена бортового камня БР 100.30.18
- Установка бортового камня БР 100.30.18
- Установка бортового камня БР 100.20.8
- Установка бортового камня БР 100.30.18 плашмя
- Установка металлического ограничивающего пешеходного ограждения
- Установка светильника на существующую опору уличного освещения
- Установка скамьи
- Установка урны

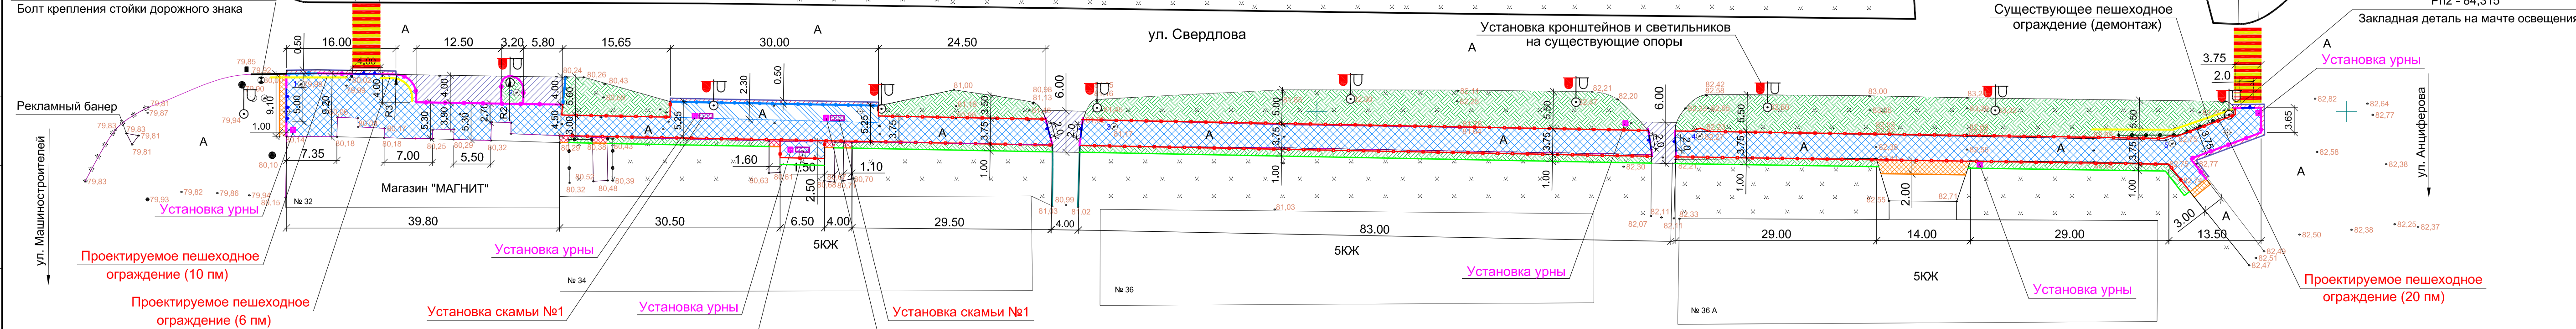

1-1 М 1:20

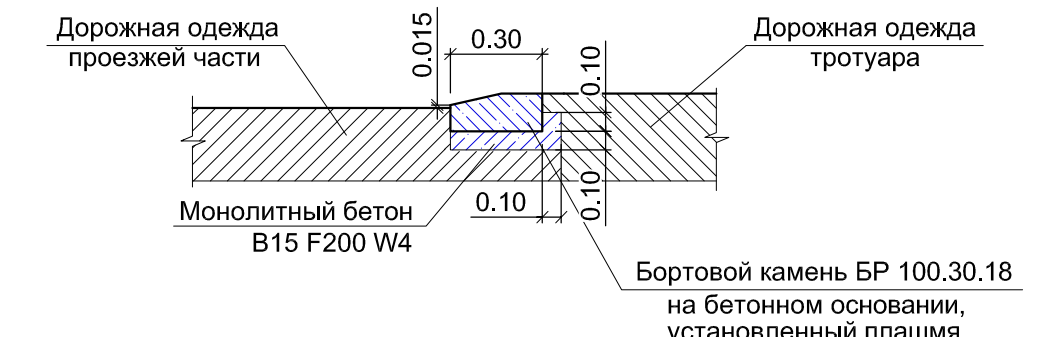

- План составлен по материалам полевых изысканий, выполненных ООО "ПСБ" в апреле 2020г.
- Система высот - условная. Отметки исчислены от Рп1, имеющего отметку 80,000м.
- Съемка выполнена в условной системе координат.
- Проектом предусматривается:
 - устройство освещения пешеходной зоны (установка кронштейнов и светильников на существующие опоры уличного освещения);
 - ремонт тротуаров и посадочной площадки на остановке общественного транспорта;
 - отделение пешеходной зоны от проезжей части бортовым камнем БР 100.30.18 в районе пешеходного перехода у магазина "Магнит";
 - ремонт покрытия парковки в районе пешеходного перехода у магазина "Магнит";
 - ремонт покрытия проезжей части двух съездов во дворы домов № 36 и 36а по ул. Свердлова;
 - установка скамей на посадочной площадке (2шт.) и за посадочной площадкой (1шт.);
 - планировка существующих газонов с досыпкой, разравниванием растительного грунта и засевом газонных трав;
 - установка урн (7шт.).

1226/20 - ТКР				
Ремонт тротуаров улицы Свердлова на участке от ул. Машиностроителей до ул. Анциферова в г. Йошкар-Оле (четная сторона)				
Изм.	Кол.ч.	Лист	№ док.	Подп.
Разраб.	Халтурина	Лист	05.20	
Пров.	Плесцов	Лист	05.20	
ГИП	Полушин	Лист	05.20	
Н.контр.	Полушин	Лист	05.20	
Утв.	Ганюшкин	Лист	05.20	
План благоустройства М1:500				ООО "ПСБ" г. Йошкар-Ола

СОГЛАСОВАНО
Имя, № подл. Подпись и дата
Взам. инв. №