



### Участок 1

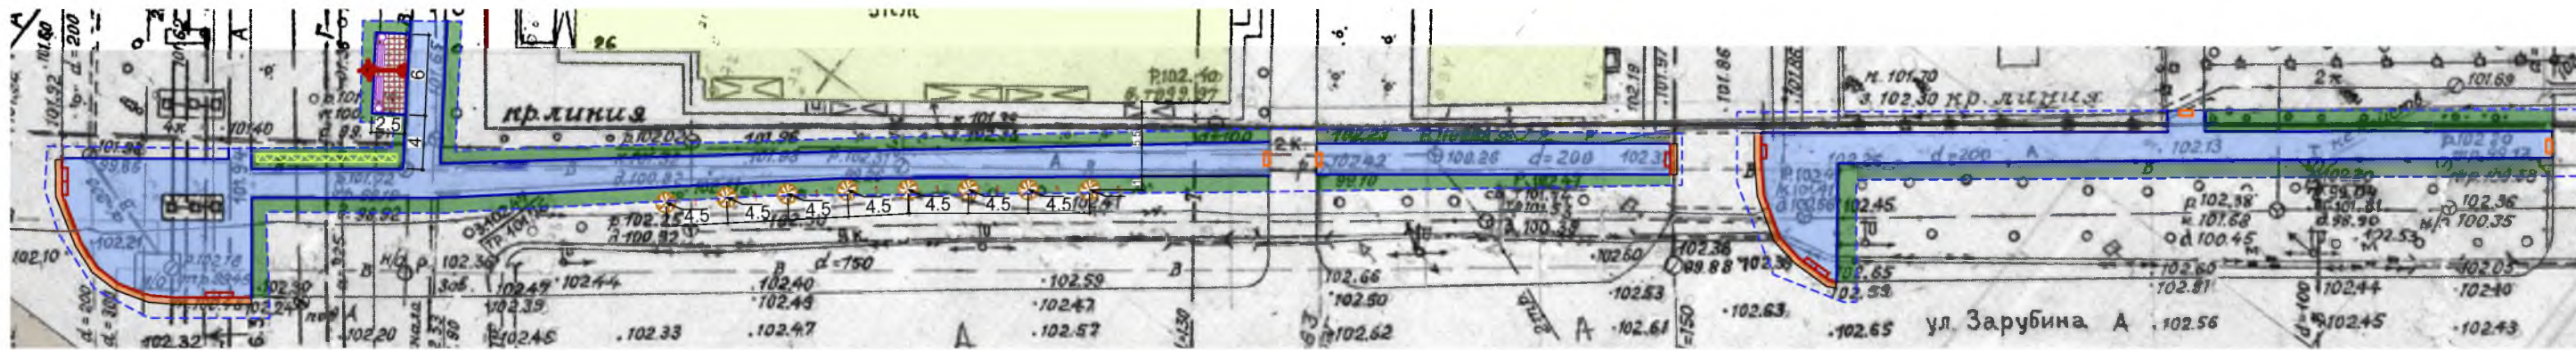

### Участок 2

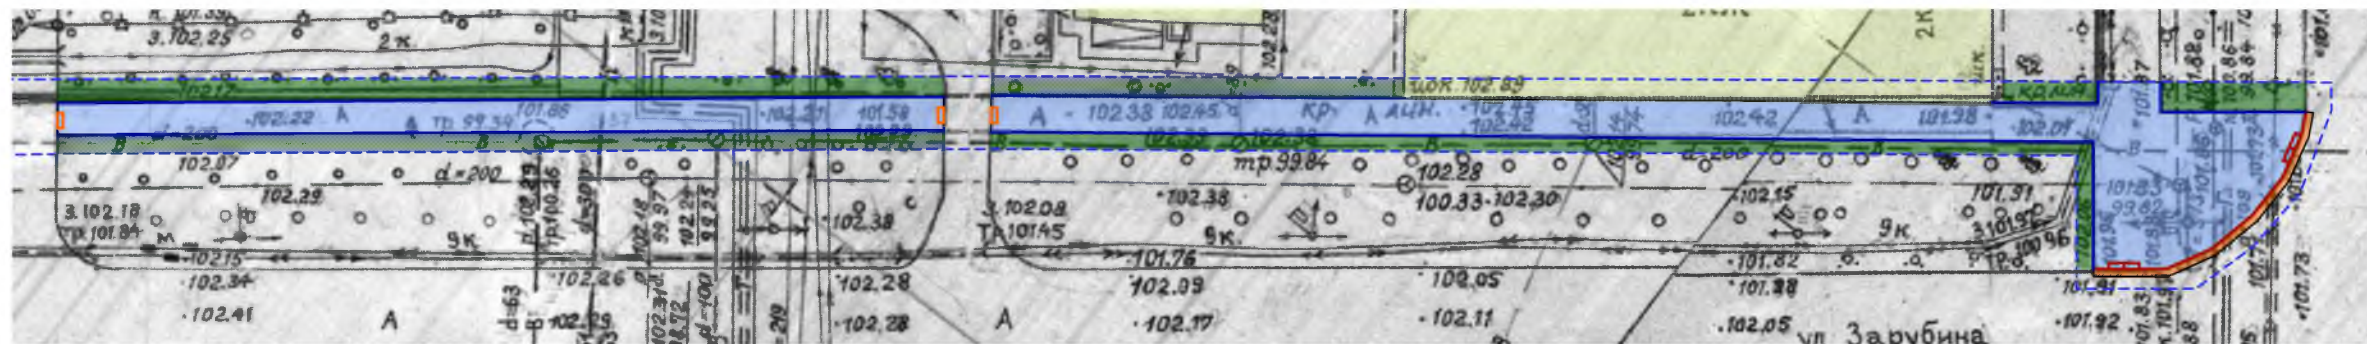

#### Условные обозначения

- Существующие здания и сооружения
- Граница благоустройства
- Бордюрный пандус
- Пологий съезд


#### Сводная ведомость элементов озеленения

№ п/п	Услов. обознач.	Наименование вида насаждения	Возраст, лет	Кол-во, ед. изм.	Примечание
1		Сирень обыкновенная		8 шт.	Светлолюбива, засухоустойчива, морозостойка, к почве не требовательна. Высота 1,5м.
2		Пузыреплодник калинолистный		10 п.м.	Светлолюбив, засухоустойчив, морозостоек к почве не требователен. Высота 1,5м, садить в живой изгороди через 0,5-0,7м
3		Газон вновь разбиваемый		623,1 м <sup>2</sup>	газон без цветника, см. примечание п. 1

#### СВОДНАЯ ВЕДОМОСТЬ ОБЪЕМОВ И ЭЛЕМЕНТОВ БЛАГОУСТРОЙСТВА В ГРАНИЦАХ ПЛАНИРУЕМОЙ ТЕРРИТОРИИ

Условные обозначения	Наименование	Ед. изм.	Знач.
	Асфальтобетонное покрытие тротуаров (ремонт)	м <sup>2</sup>	980,46
	Асфальтобетонное покрытие проездов (ремонт)	м <sup>2</sup>	28,45
	Брусчатка (новая)	м <sup>2</sup>	15
	Бордюрный камень для тротуаров БР 100.20.8	п.м.	623,14
	Бордюрный камень для проездов БР 100.30.15	п.м.	55,82
	Уличный фонарь Стрит 80; высота 6м. Производство "Санлайт" (см. стр. 7)	шт.	1
	Диван садово-парковый на железобетонных ножках Арт. 002105 Производство "Ксил"	шт.	2
	Урна железобетонная Арт. 001112. Производство "Ксил"	шт.	2

#### Ситуационный план Месторасположение проектируемой территории

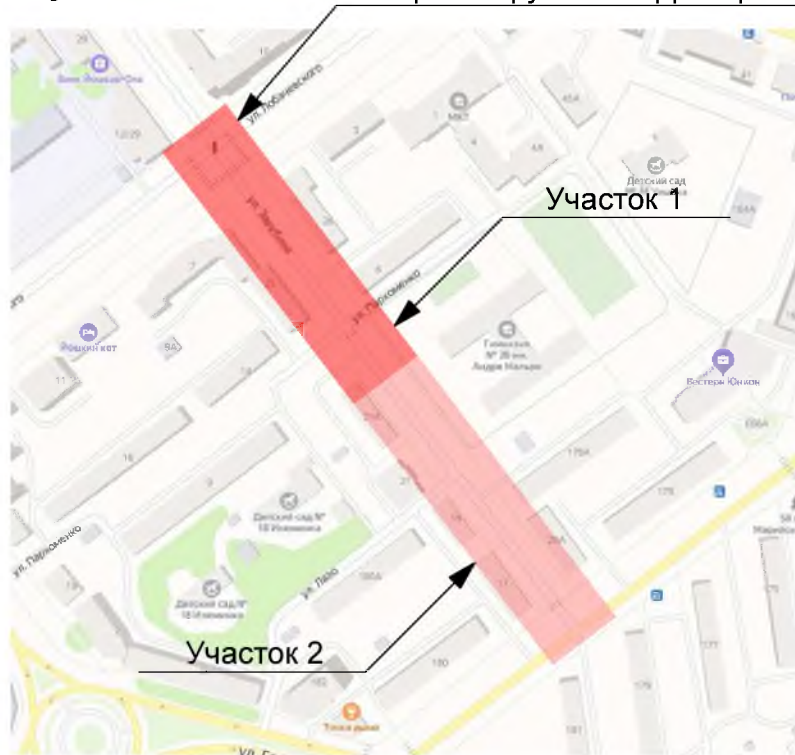

#### Примечания

- Для создания газона обыкновенного использовать травосмесь овсяница красная -40%, мяглик луговой -30%, райгис пастбищный -30% из расчета 2кг на 100 м<sup>2</sup>
- Работы по озеленению территории выполнить после установки бордюров и поребриков .
- При посадке зеленых насаждений необходимо соблюдать расстояния от зданий и инженерных сетей согласно СП 42.13330.2011
- Благоустройство территории выполнено в пределах условной границы.
- Размеры даны в метрах
- Разрушенный асфальт вдоль вновь устанавливаемого бортового камня заменить на асфальтобетонную смесь с последующей укаткой.
- При ремонте тротуаров снять старый слой асфальта перед укладкой нового.

						ПЗУ			
						Пешеходная зона ул. Зарубина по четной стороне (от ул. Первомайская до ул. Лобачевского)			
Изм.	Кол.уч.	Лист	№Док.	Подп.	Дата	Участки 1,2	Стадия	Лист	Листов
Разраб.	Бахматова						П	1	4
ГИП	Агеева								
Директор	Бирюков					Сводный план покрытий и озеленения. М 1:500			