


Схема границ прилегающих территорий

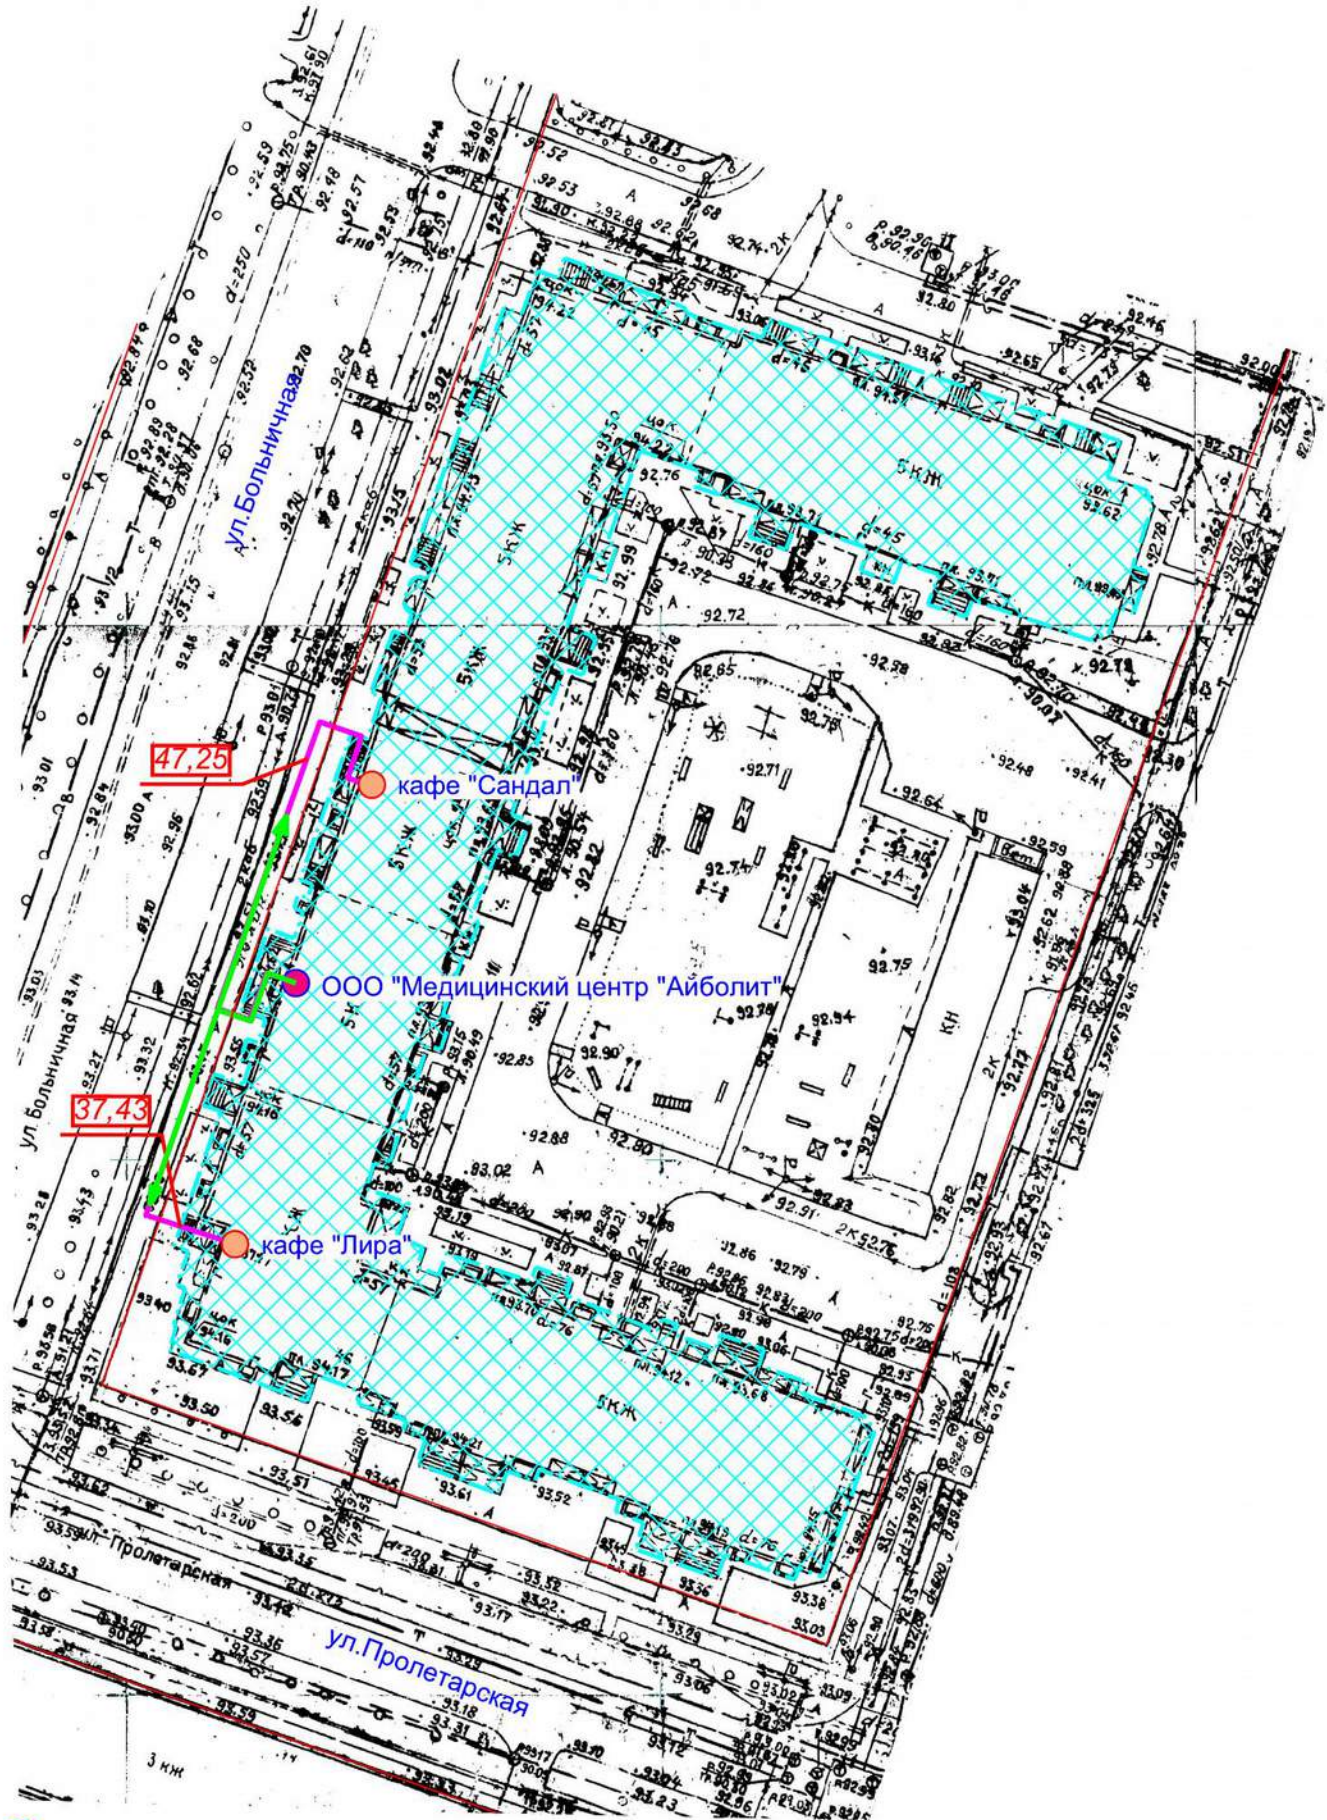

- Входы на объект
- Входы в предприятие торговли
- Территория объекта
- Предприятие торговли
- Маршруты по пешеходным путям
- 35,5 Расстояния по пешеходным путям
- Минимальное расстояние 30 м

МУП "АРХИТЕКТОР"		Заказчик: Комитет по управлению муниципальным имуществом администрации городского округа "Город Йошкар-Ола"				
Директор		Парманов	Объект: ООО "Медицинский центр "Айболит" местоположение: РМЭ, г.Йошкар-Ола, ул.Пролетарская, д.46			
Нач. ОИРД		Костик				
Нач. ОИОГД		Ратманов				
Исполнитель		Кириллова				
			Масштаб	Дата	Номер	Листов
			1:500	21.12.2016	15-020	1