






**АЛЬБОМ ЧЕРТЕЖЕЙ  
К СХЕМЕ РАЗМЕЩЕНИЯ  
РЕКЛАМНЫХ КОНСТРУКЦИЙ  
НА ТЕРРИТОРИИ ГОРОДСКОГО  
ОКРУГА «ГОРОД ЙОШКАР-ОЛА»  
Том 2**


г. Йошкар-Ола  
2016 г.

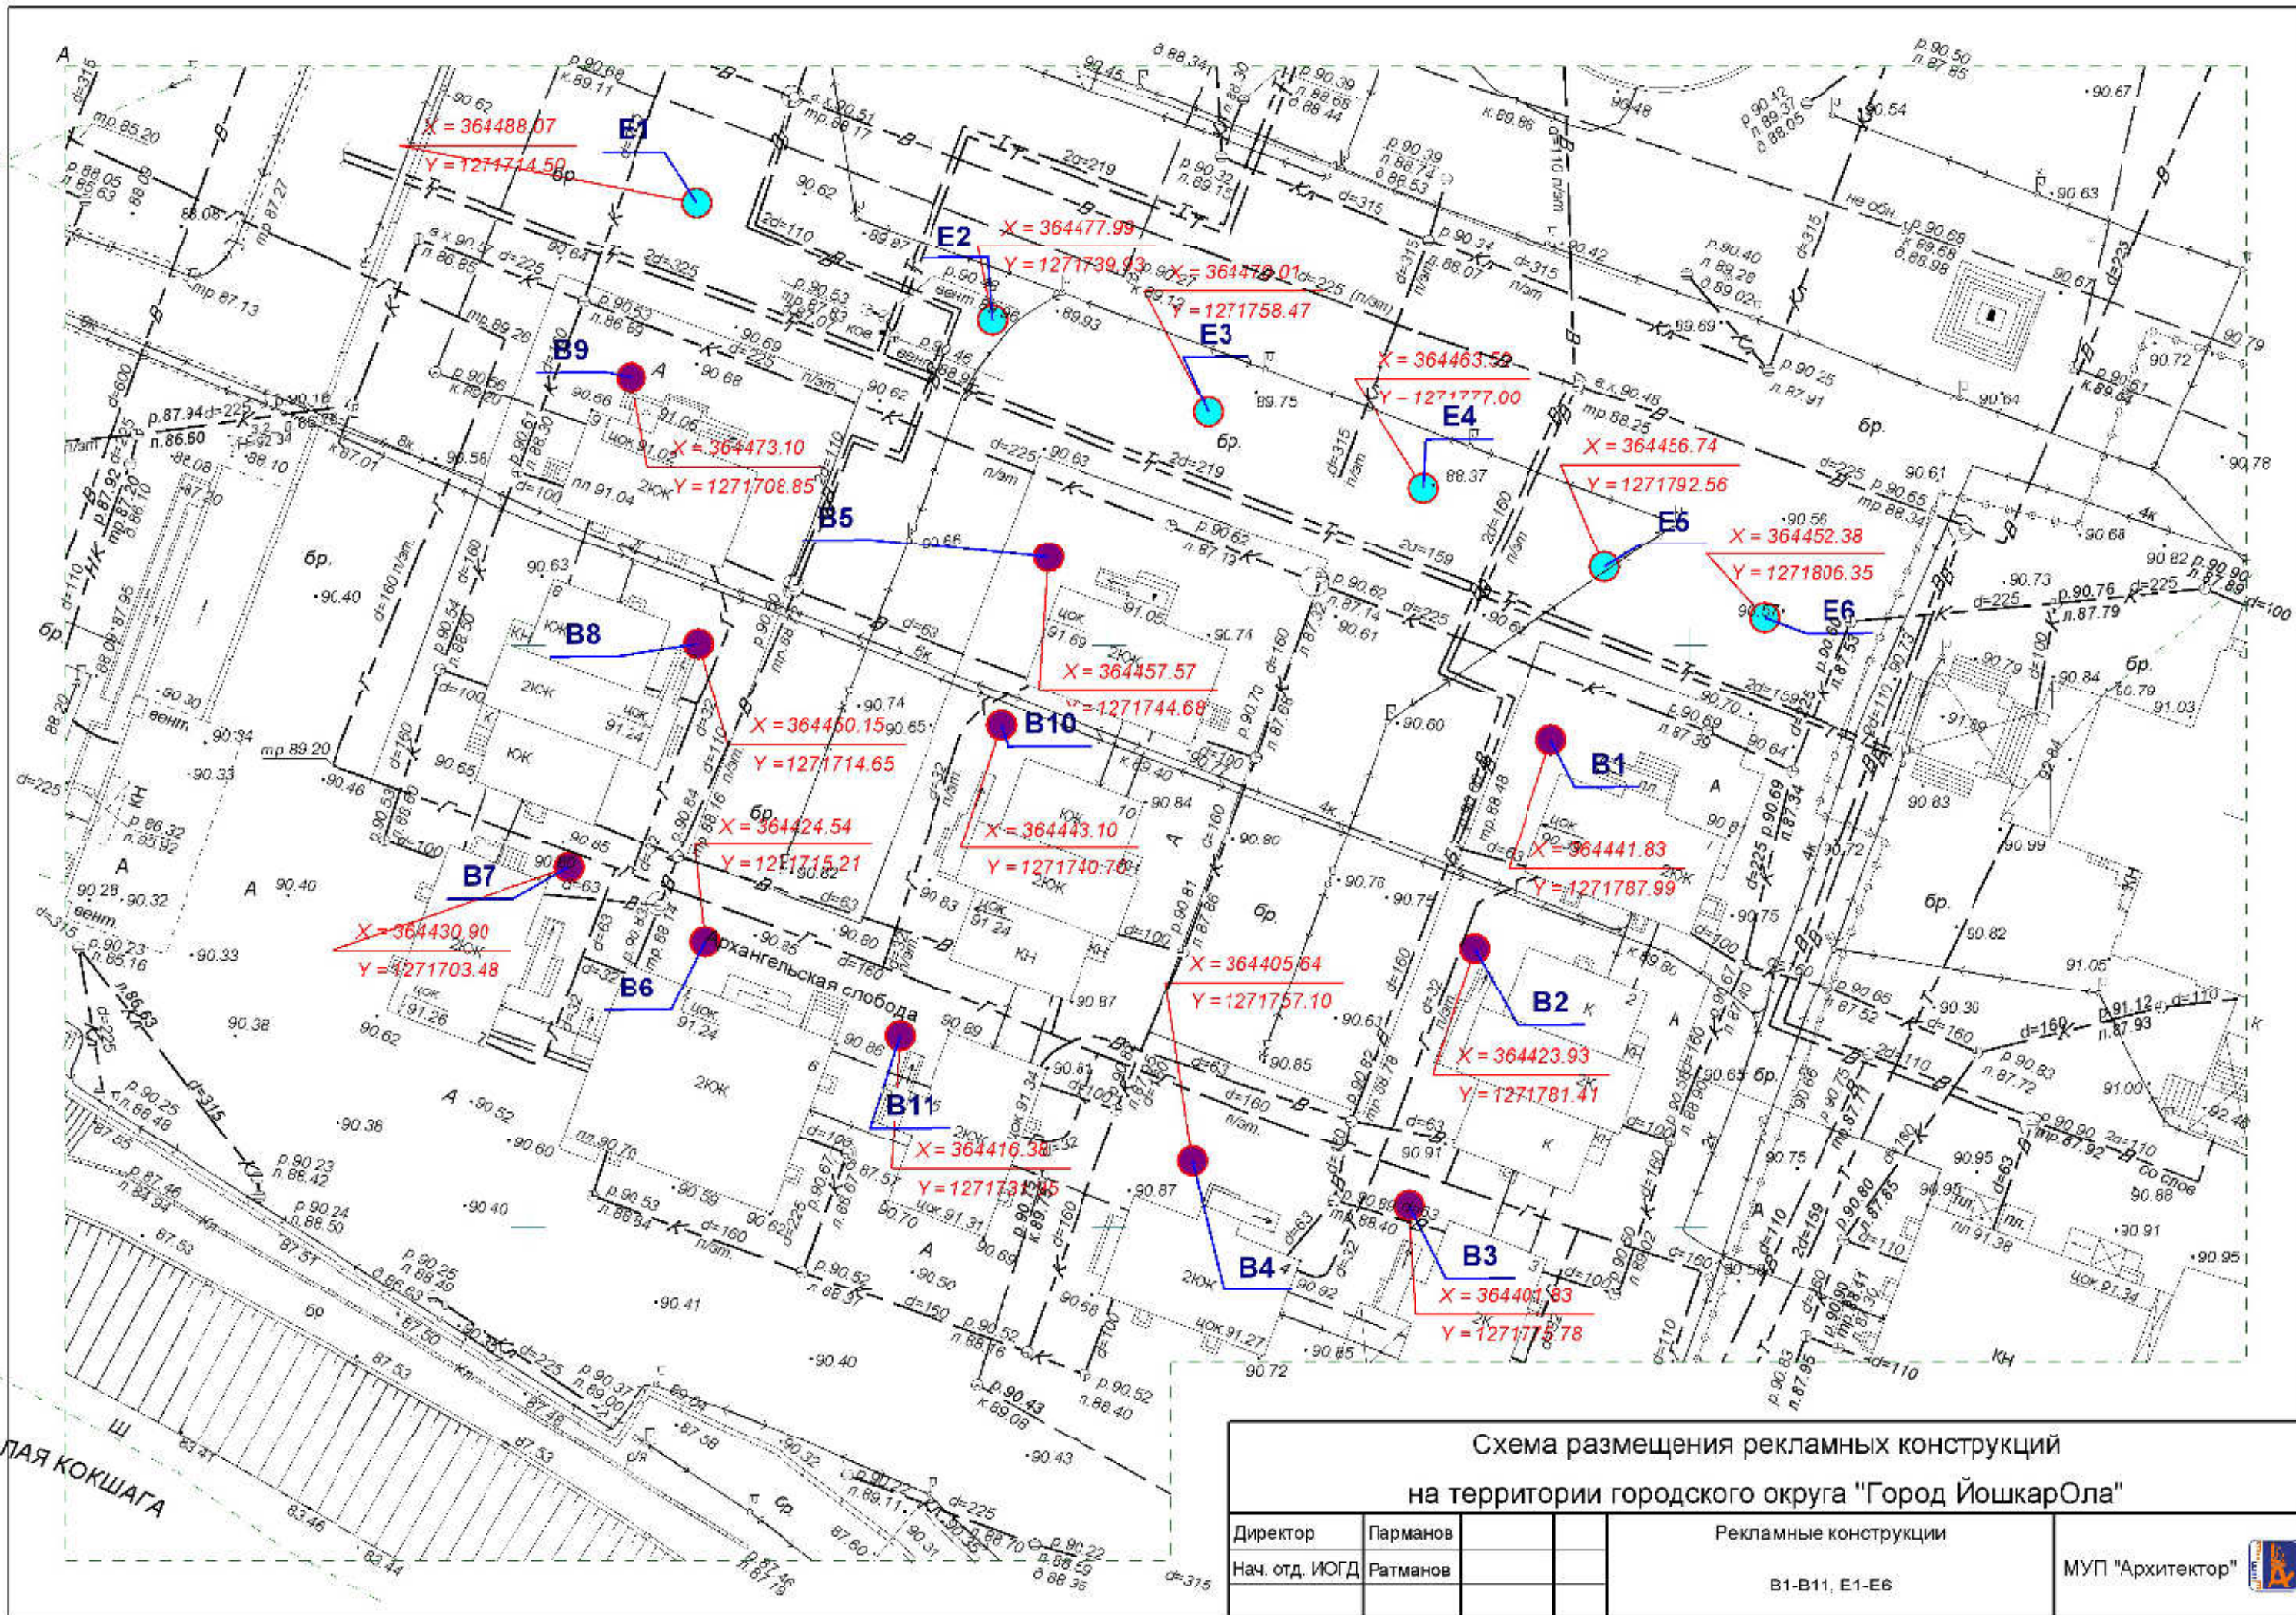

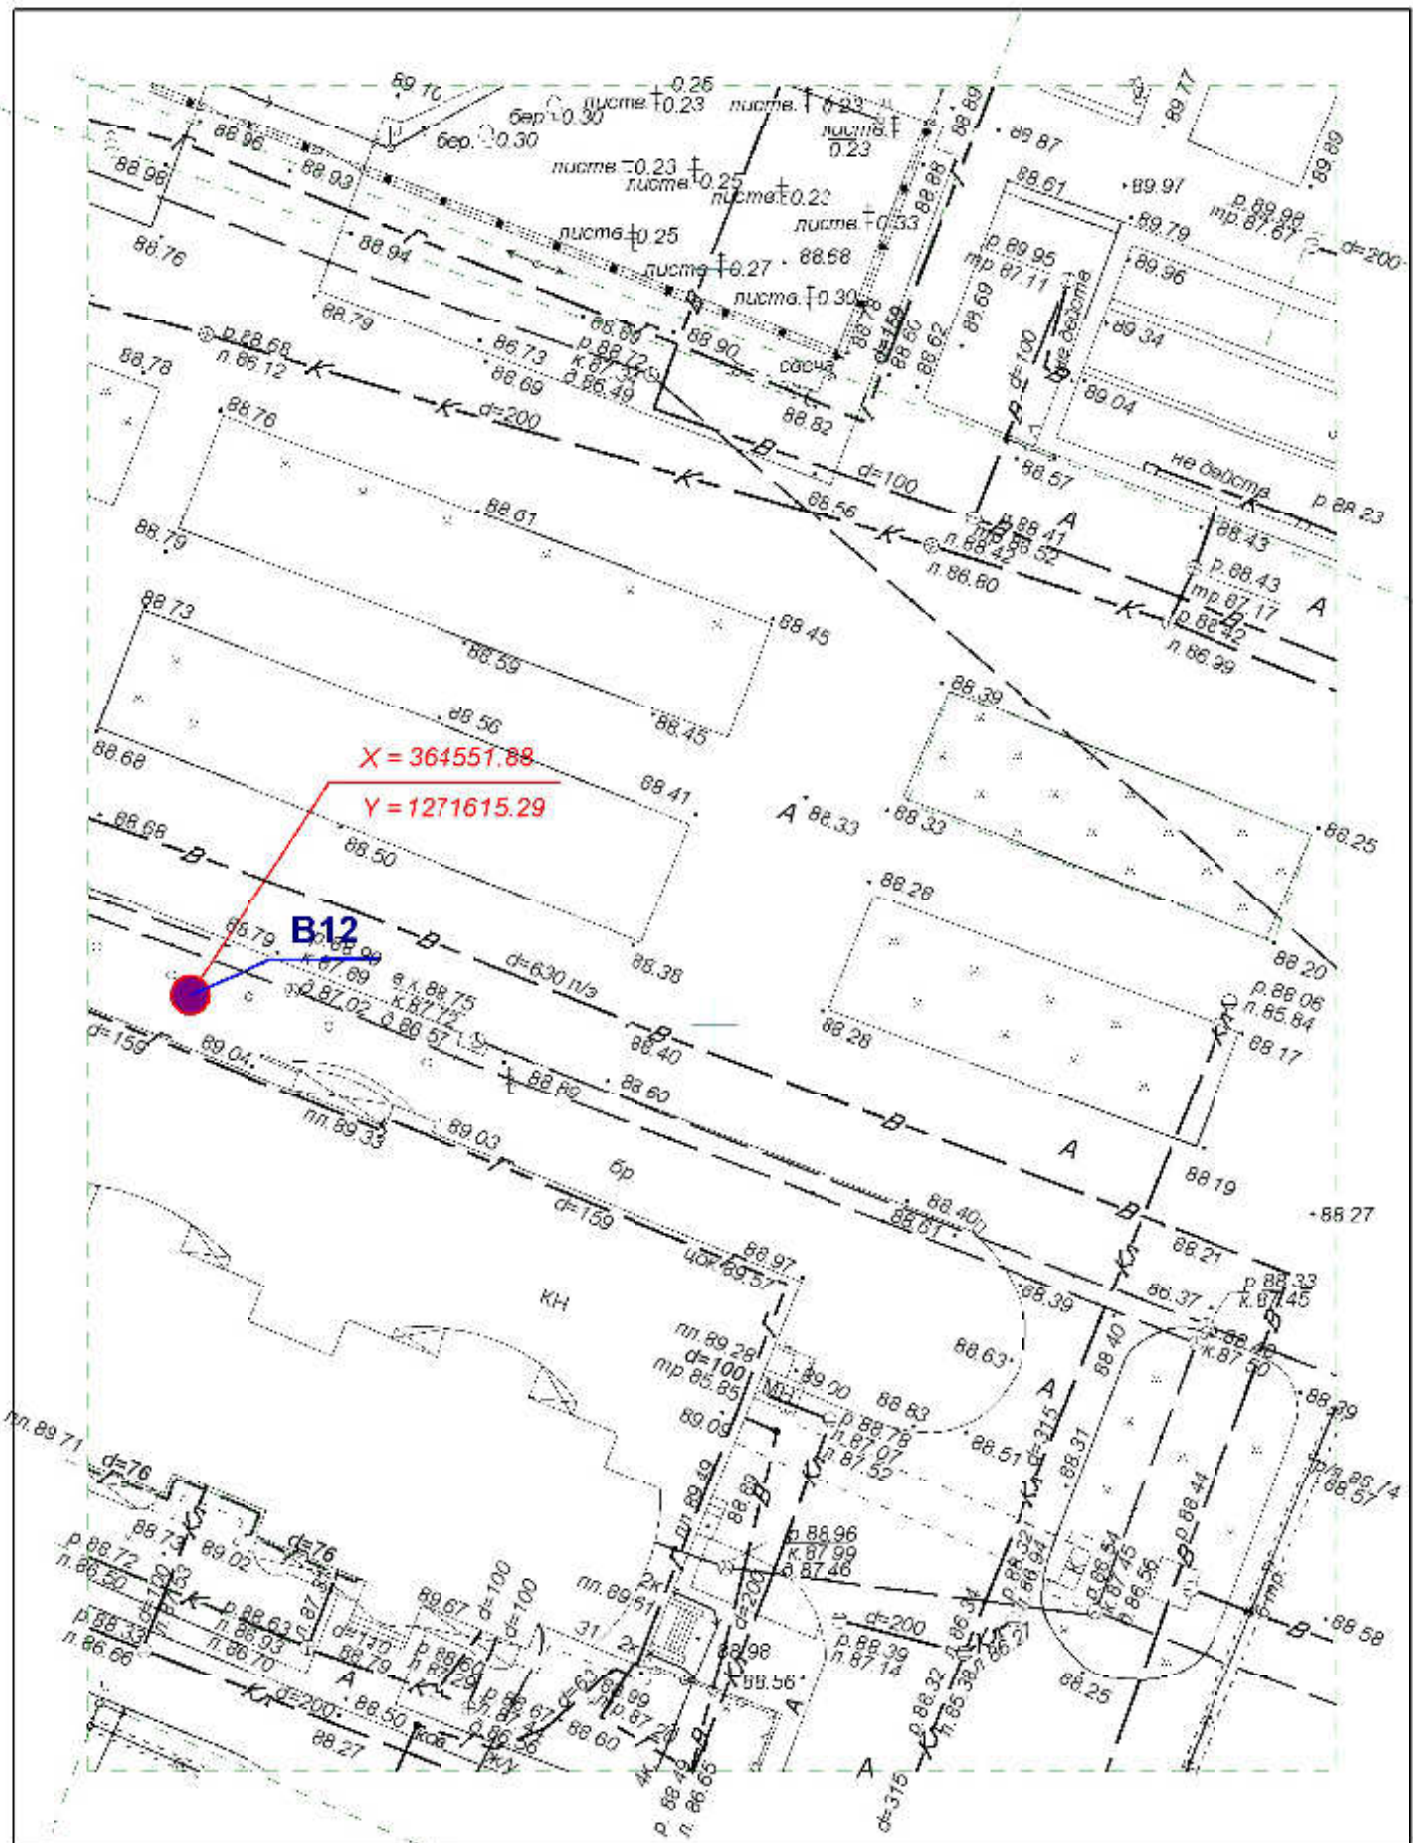


**Схема размещения рекламных конструкций  
на территории городского округа "Город ЙошкарОла"**

Директор	Парманов		Рекламная конструкция	МУП "Архитектор" 
Нач. отд. ИОГД	Ратманов		B12	

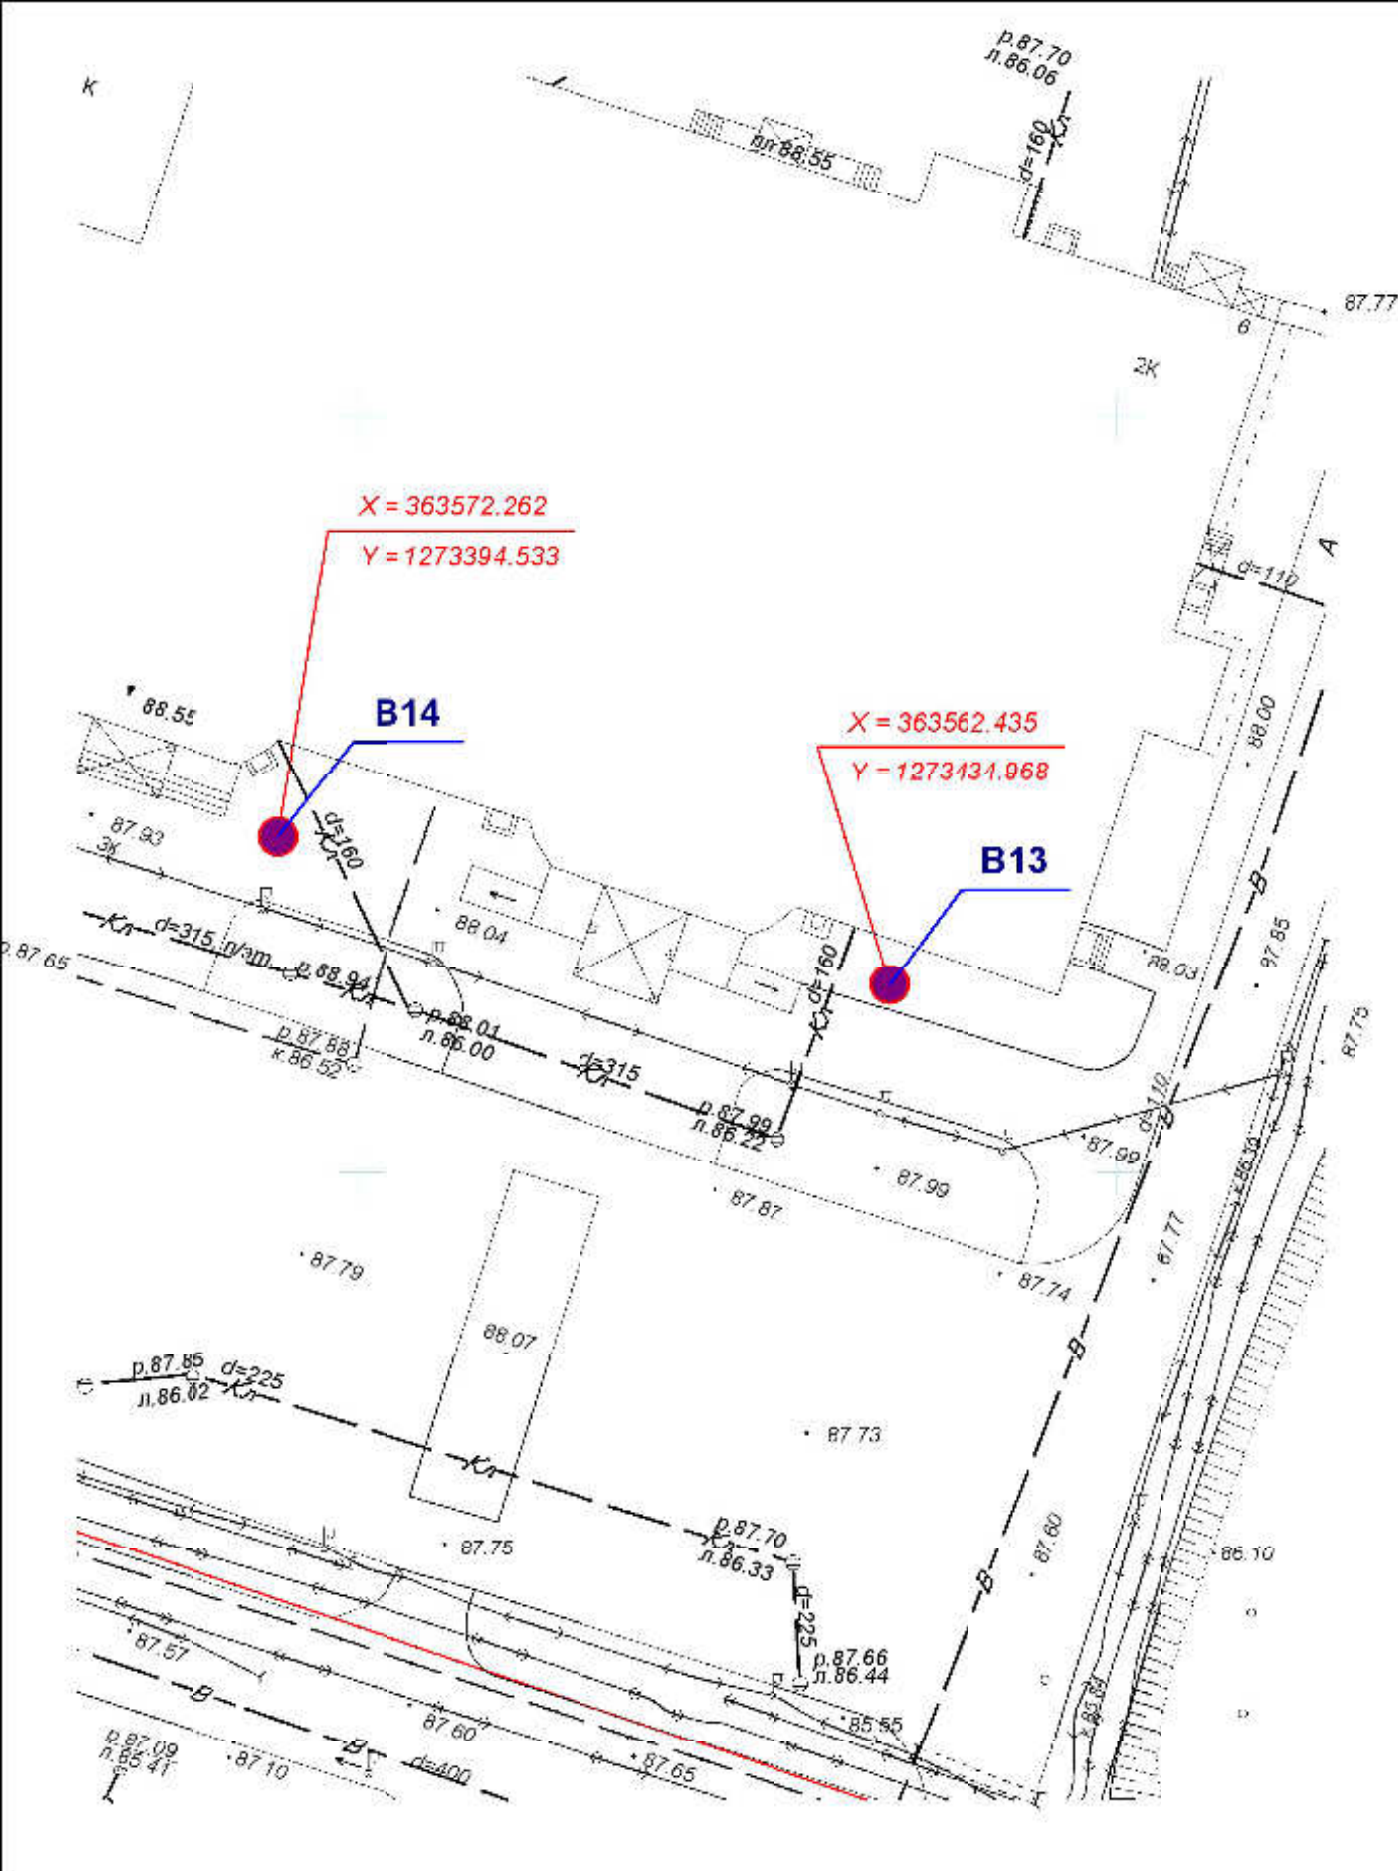

**Схема размещения рекламных конструкций  
на территории городского округа "Город ЙошкарОла"**

Директор	Парманов		Рекламная конструкция	МУП "Архитектор"
Нач. отд. ИОГД	Ратманов		B13, B14	

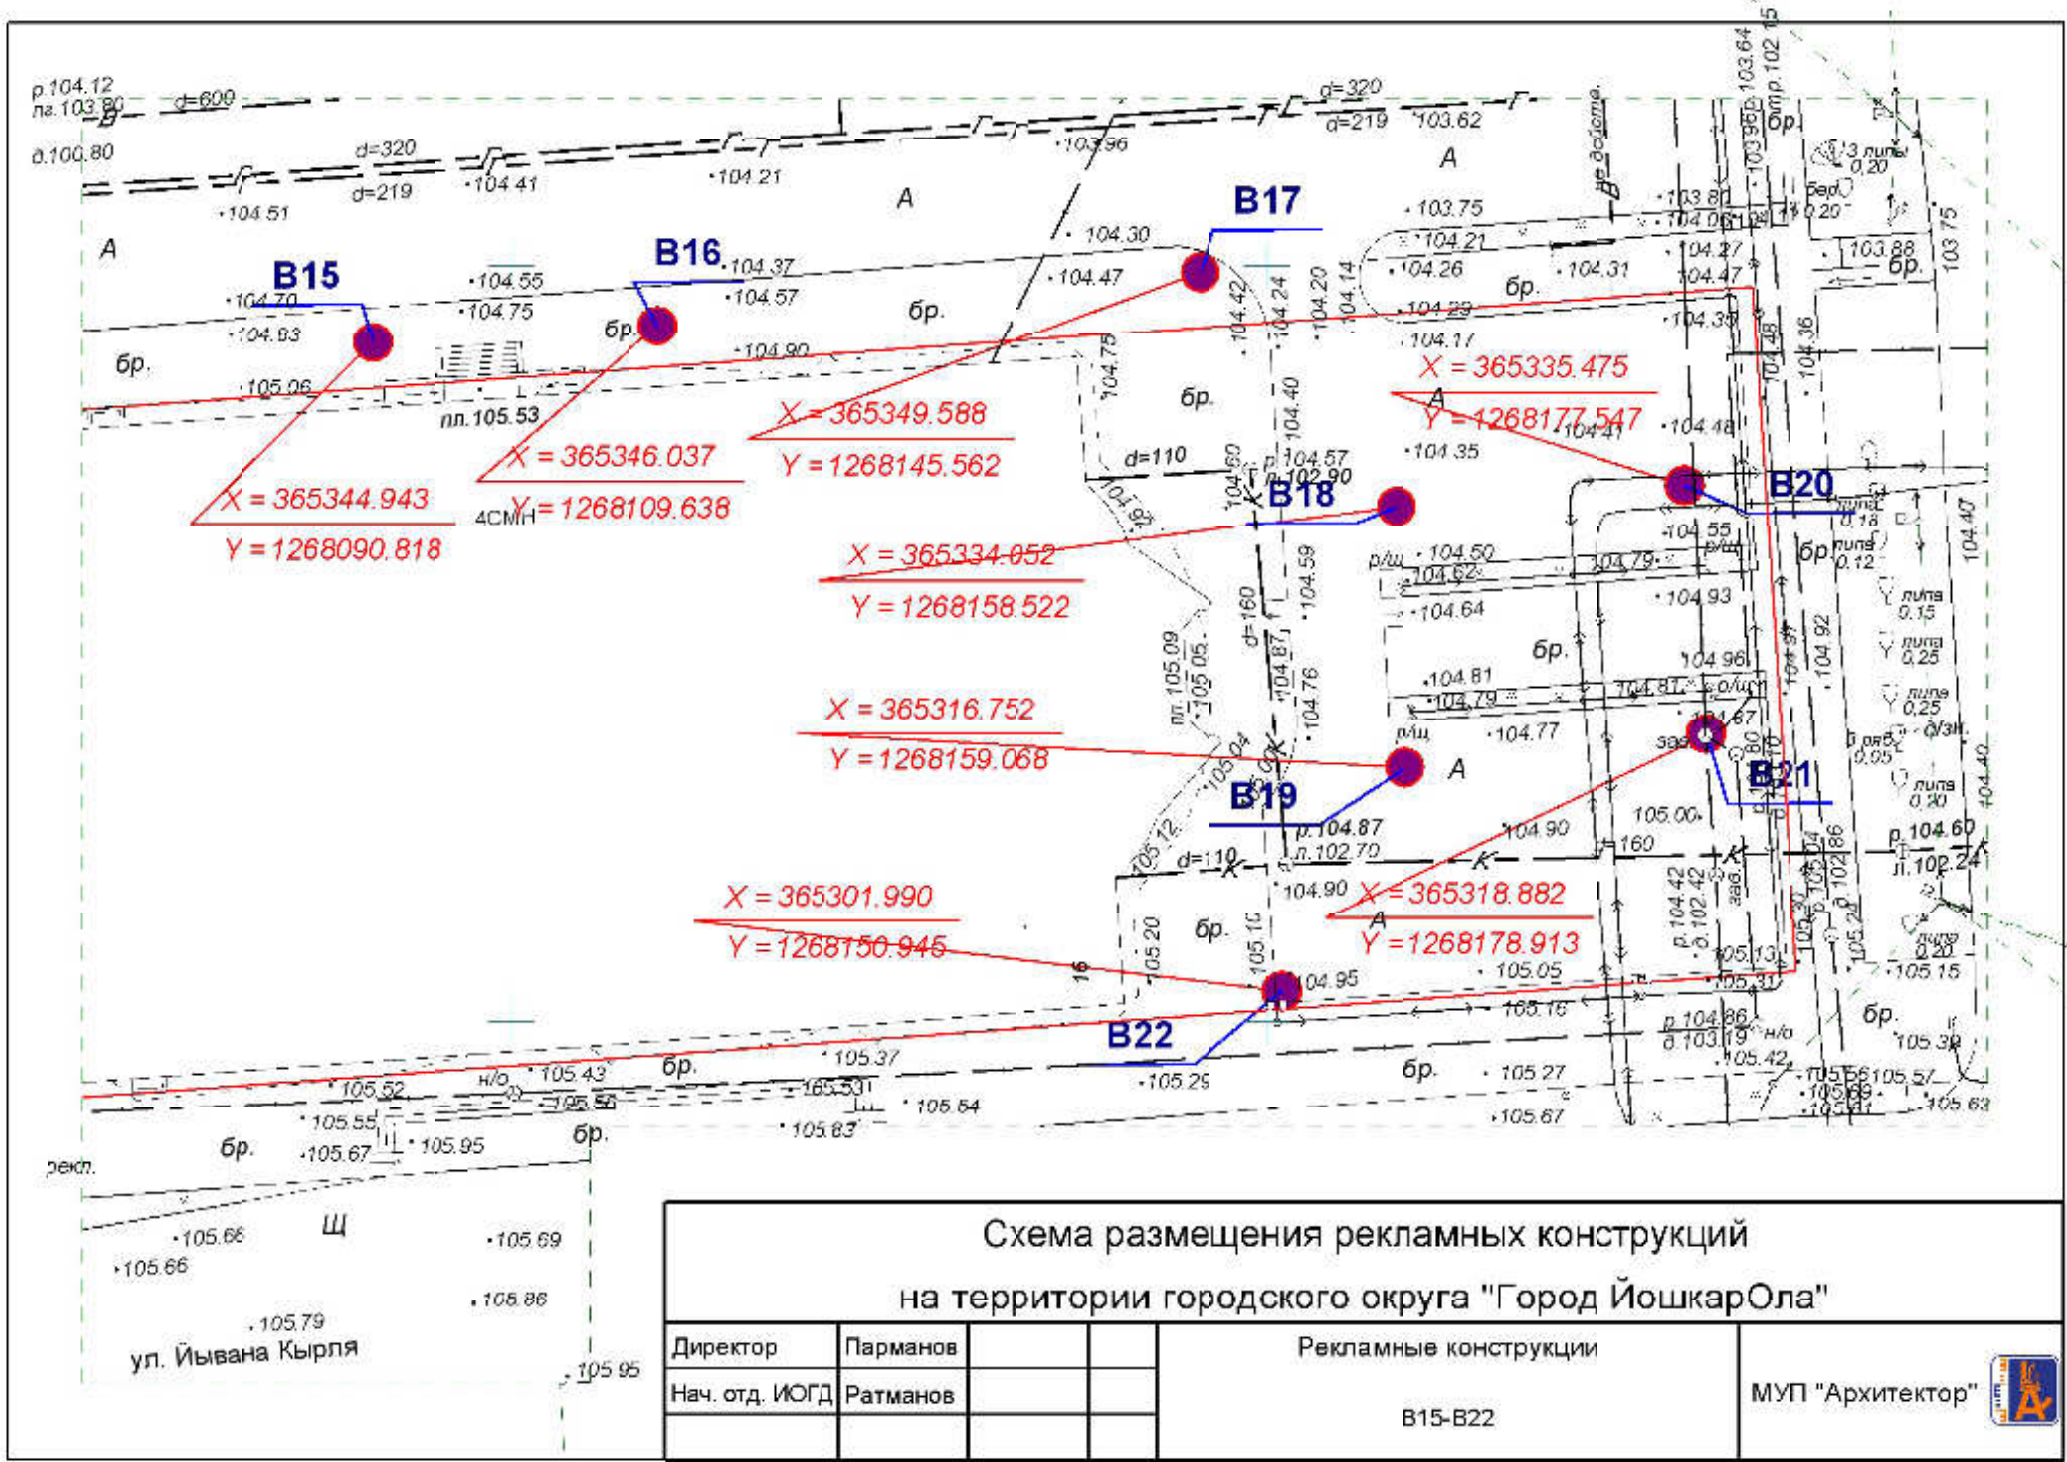

**B15**

$X = 365344.943$   
 $Y = 1268090.818$

**B16**

$X = 365346.037$   
 $Y = 1268109.638$

$X = 365349.588$   
 $Y = 1268145.562$

**B17**

$X = 365334.052$   
 $Y = 1268158.522$

**B18**

$X = 365316.752$   
 $Y = 1268159.068$

**B19**

$X = 365301.990$   
 $Y = 1268150.945$

**B20**


$X = 365318.882$   
 $Y = 1268178.913$

**B22**


**B21**


МУП "Архитектор"



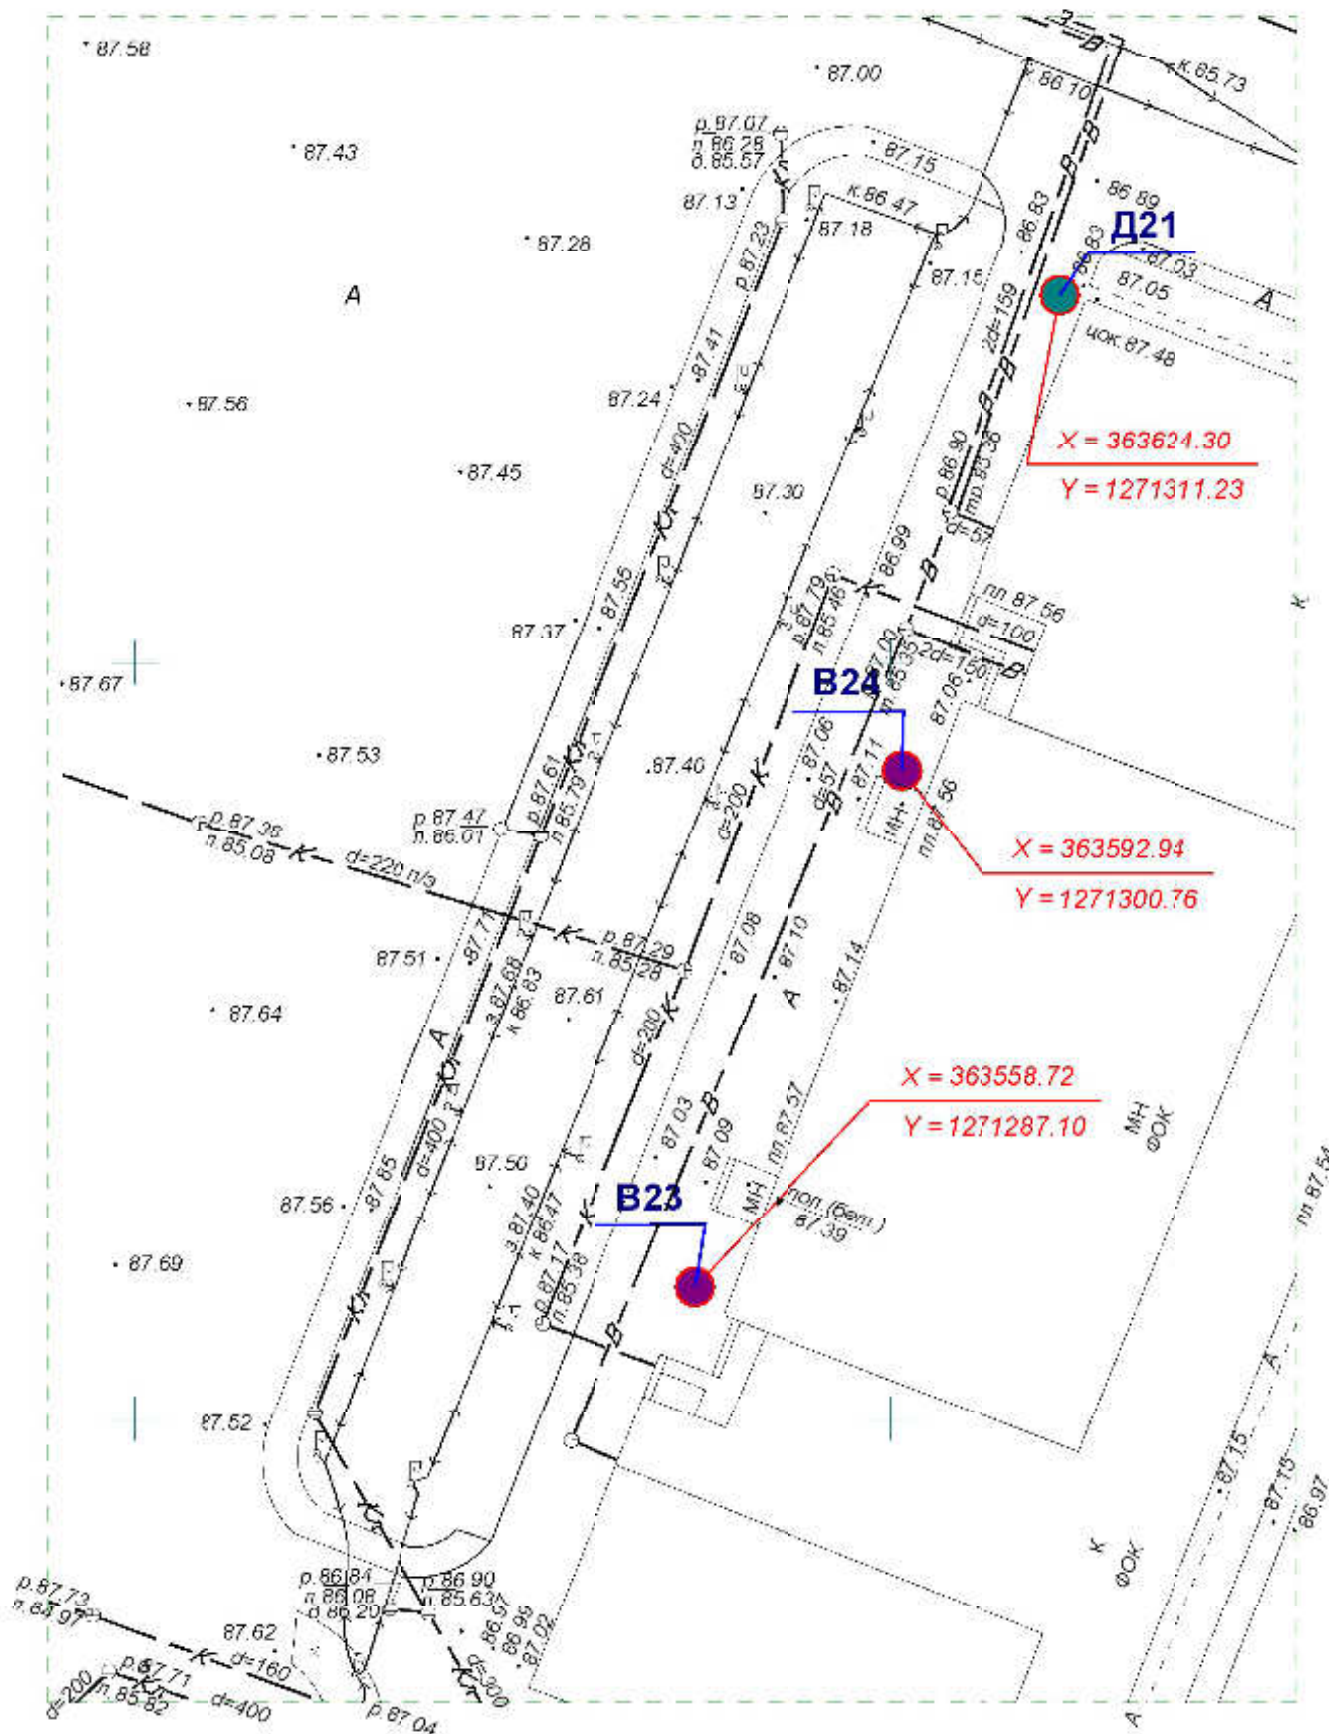


**Схема размещения рекламных конструкций  
на территории городского округа "Город ЙошкарОла"**

Директор	Парманов		Рекламные конструкции	МУП "Архитектор" 
Нач. отд. ИОГД	Ратманов		В23, В24, Д21	

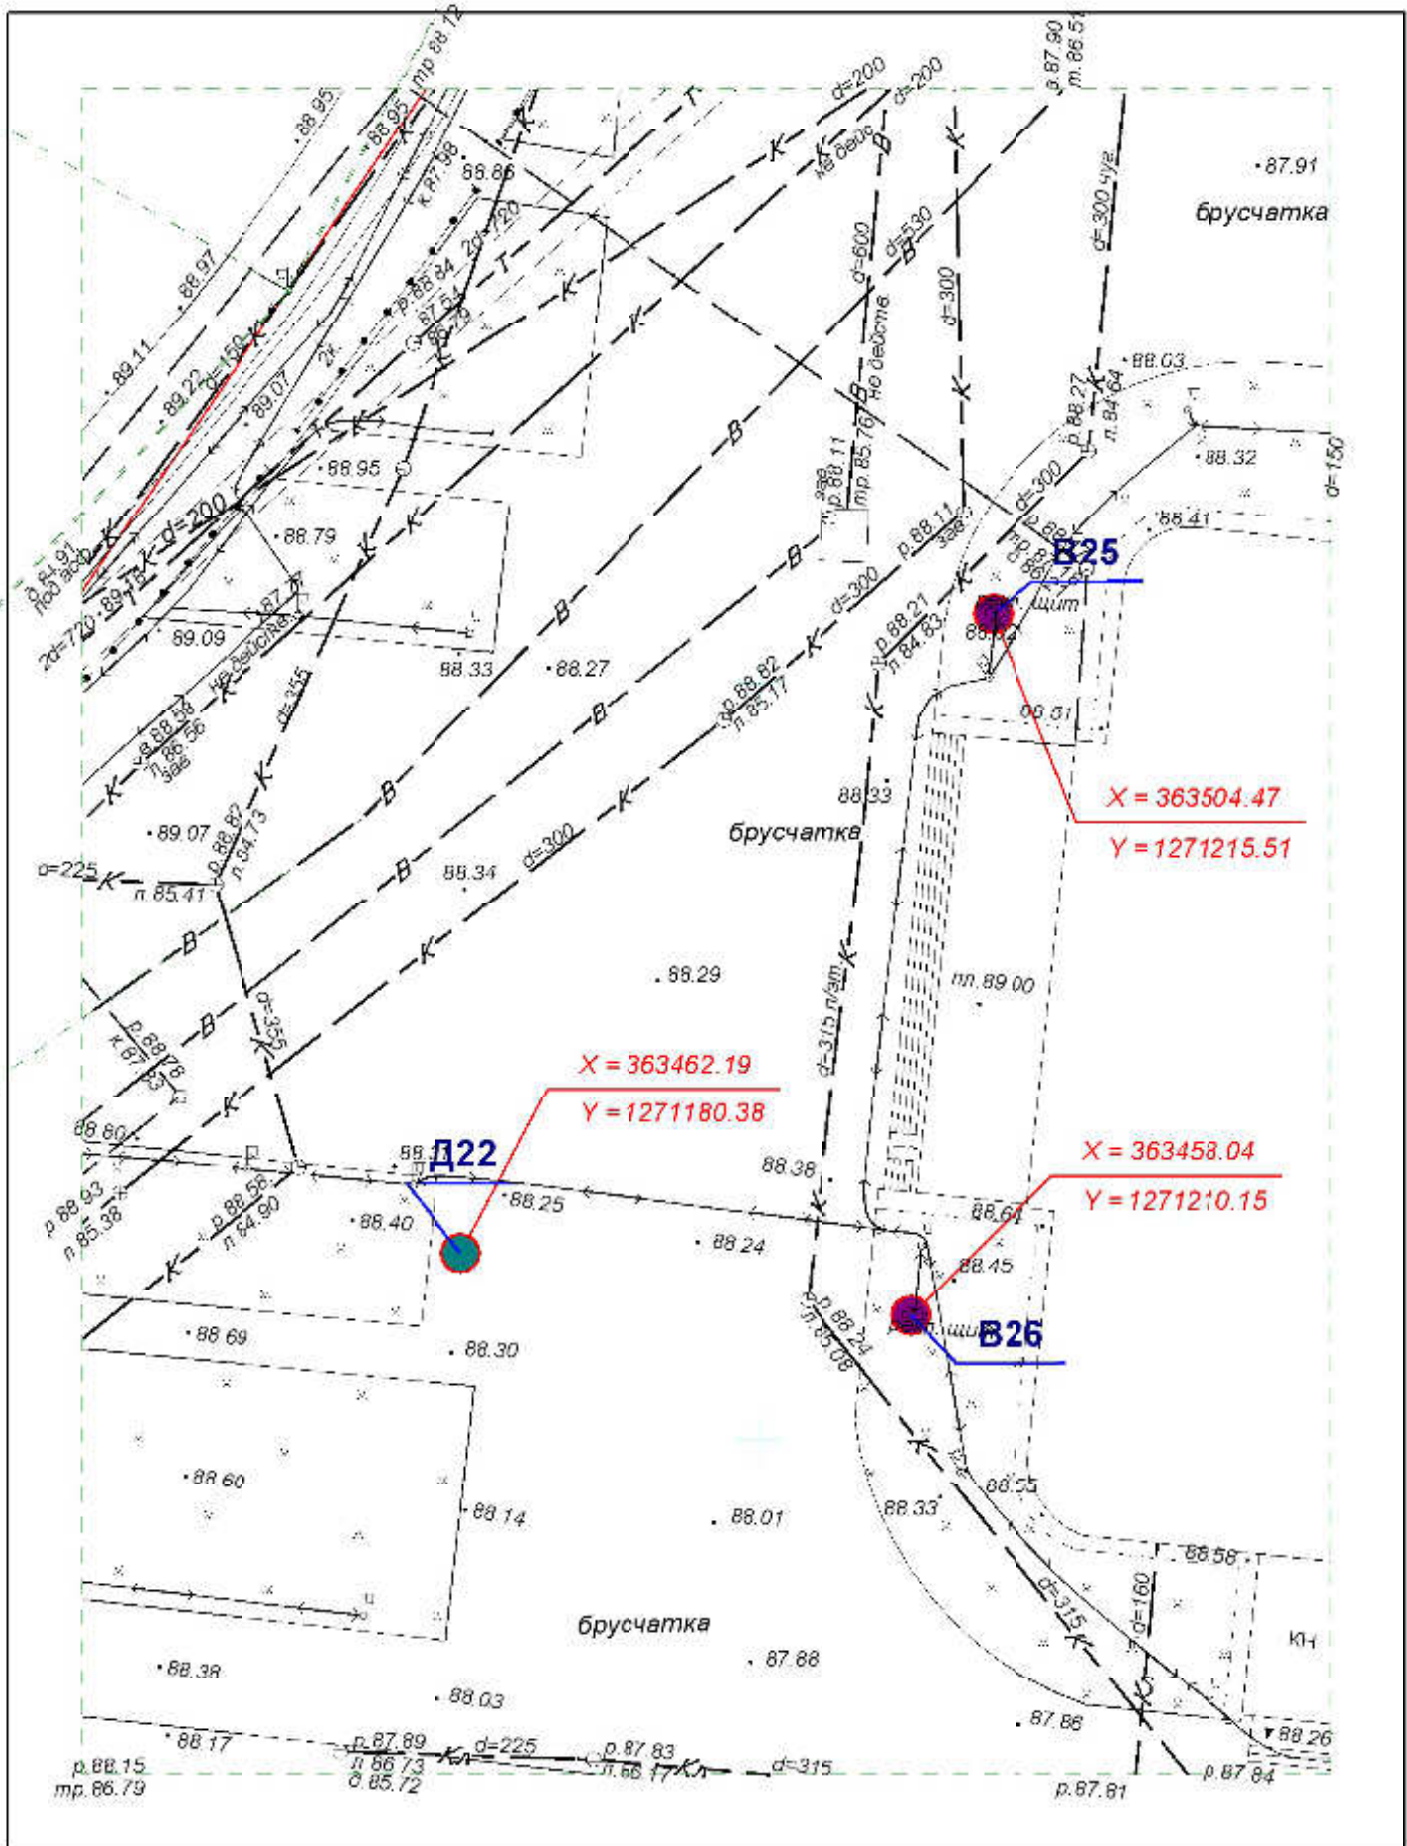


**Схема размещения рекламных конструкций  
на территории городского округа "Город ЙошкарОла"**


Директор	Парманов		Рекламные конструкции	МУП "Архитектор"
Нач. отд. ИОГД	Ратманов		В25, В26, Д22	

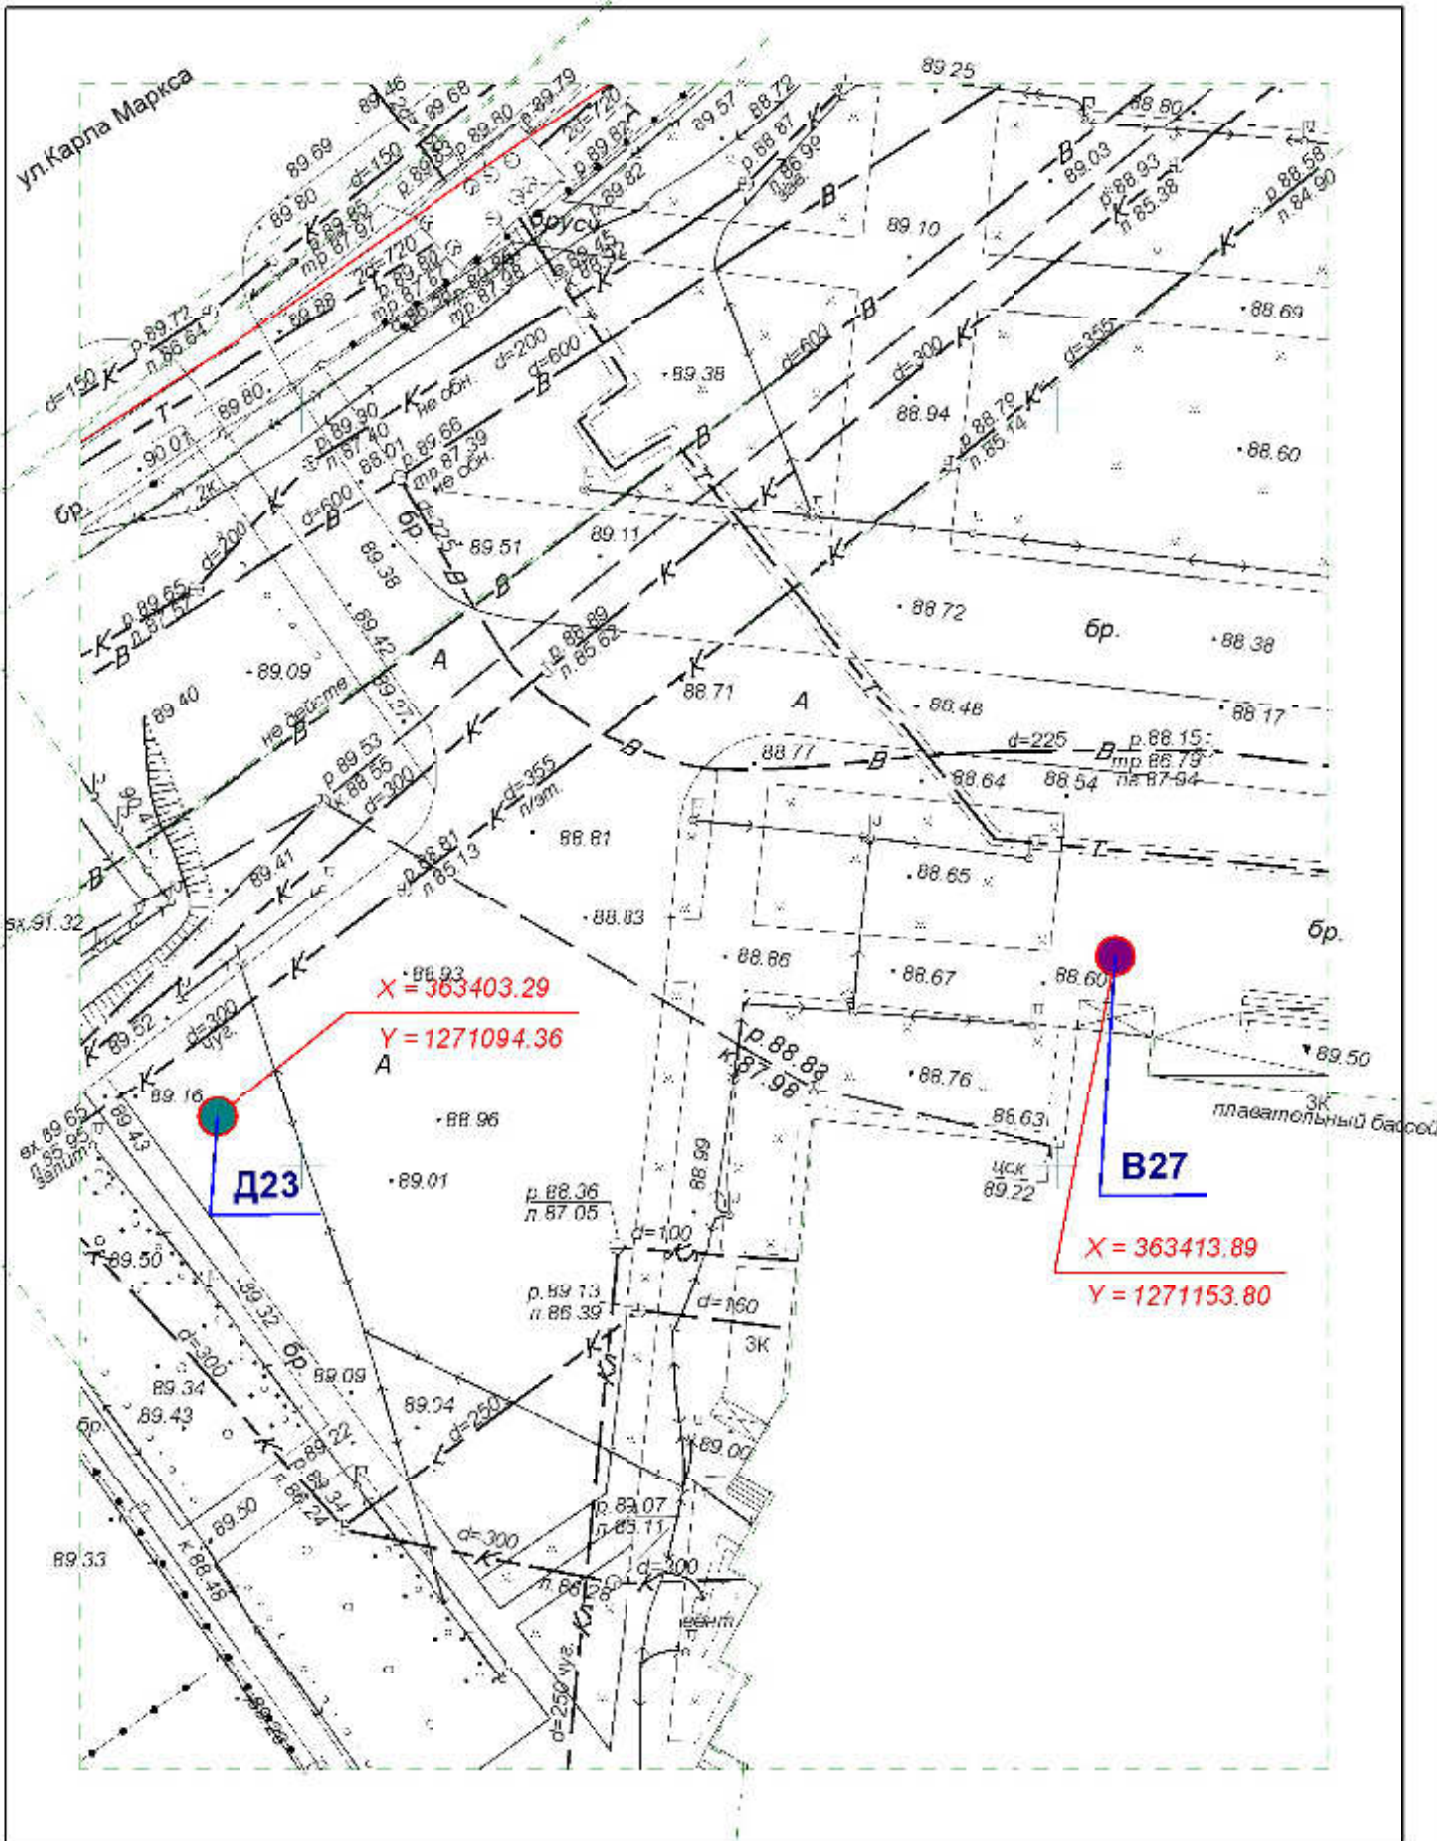

**Схема размещения рекламных конструкций  
на территории городского округа "Город ЙошкарОла"**


Директор	Парманов		Рекламные конструкции	МУП "Архитектор" 
Нач. отд. ИОГД	Ратманов		В27, Д23	



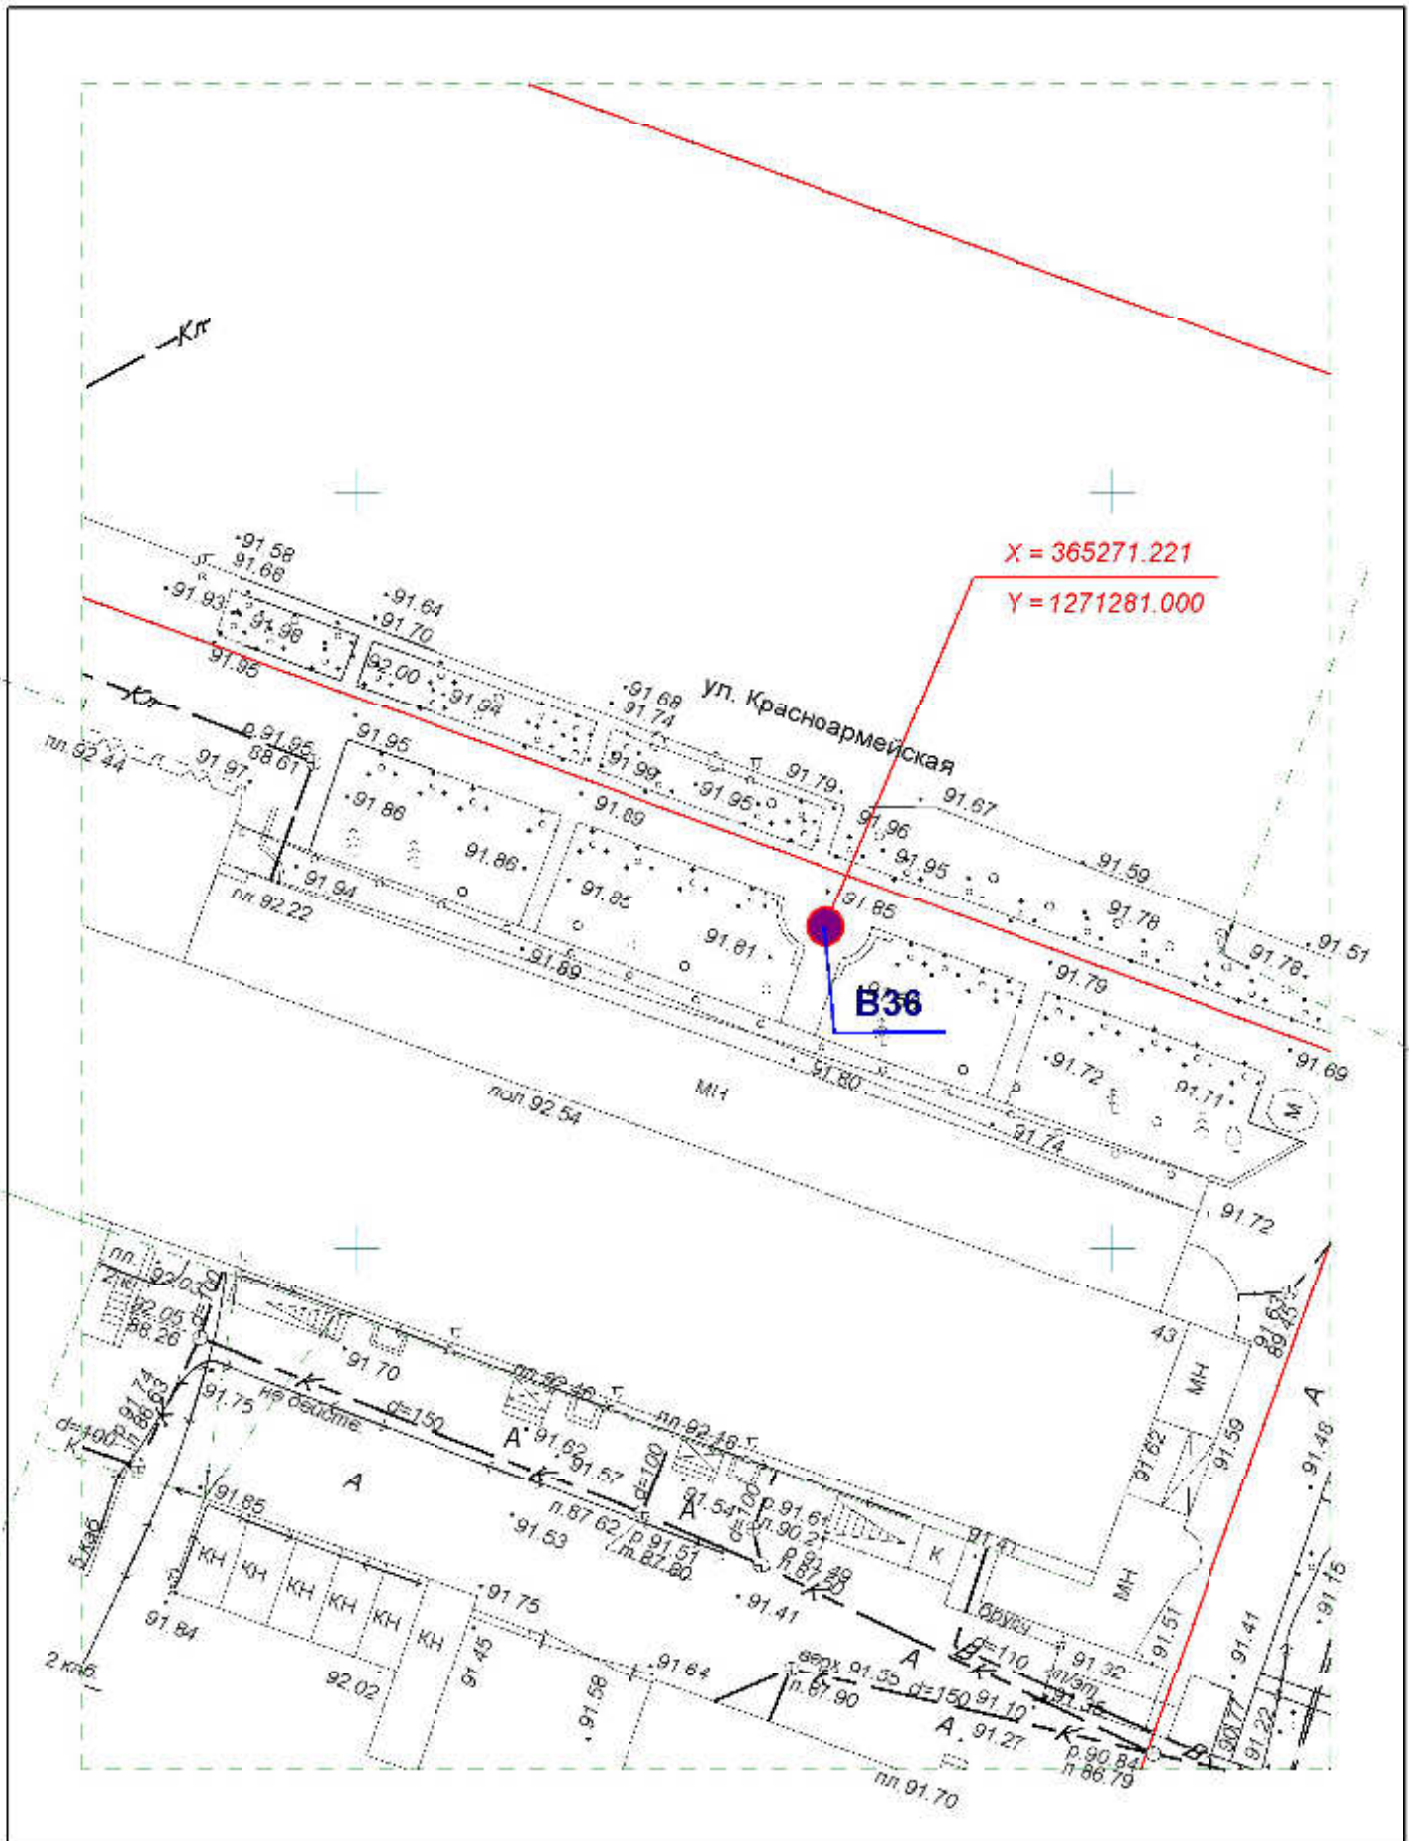


**Схема размещения рекламных конструкций  
на территории городского округа "Город ЙошкарОла"**

Директор	Парманов		Рекламная конструкция	МУП "Архитектор"
Нач. отд. ИОГД	Ратманов		B36	

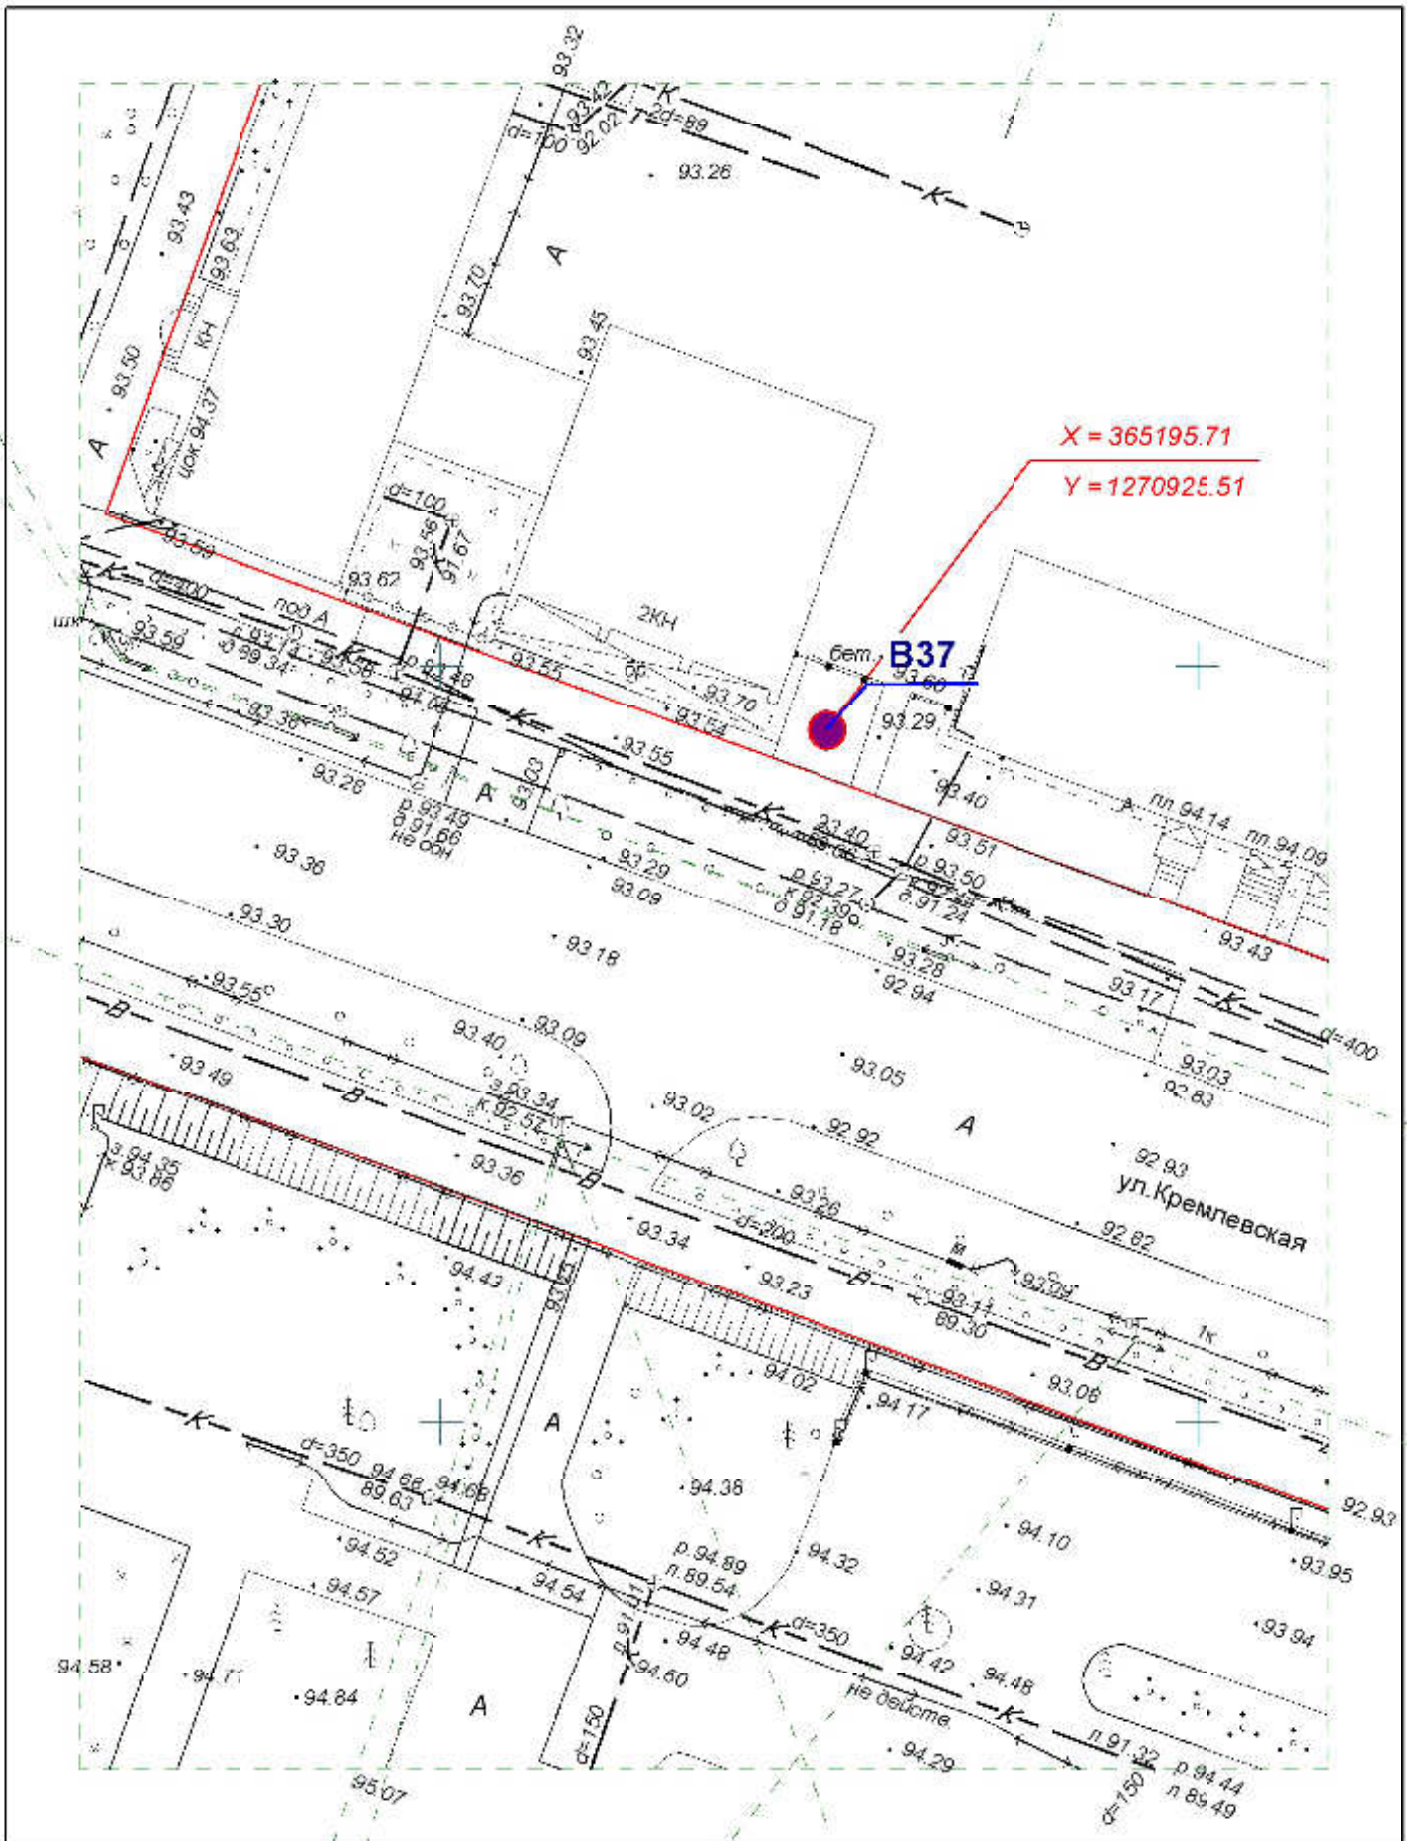


**Схема размещения рекламных конструкций  
на территории городского округа "Город ЙошкарОла"**

Директор	Парманов		Рекламная конструкция	МУП "Архитектор"
Нач. отд. ИОГД	Ратманов		B37	

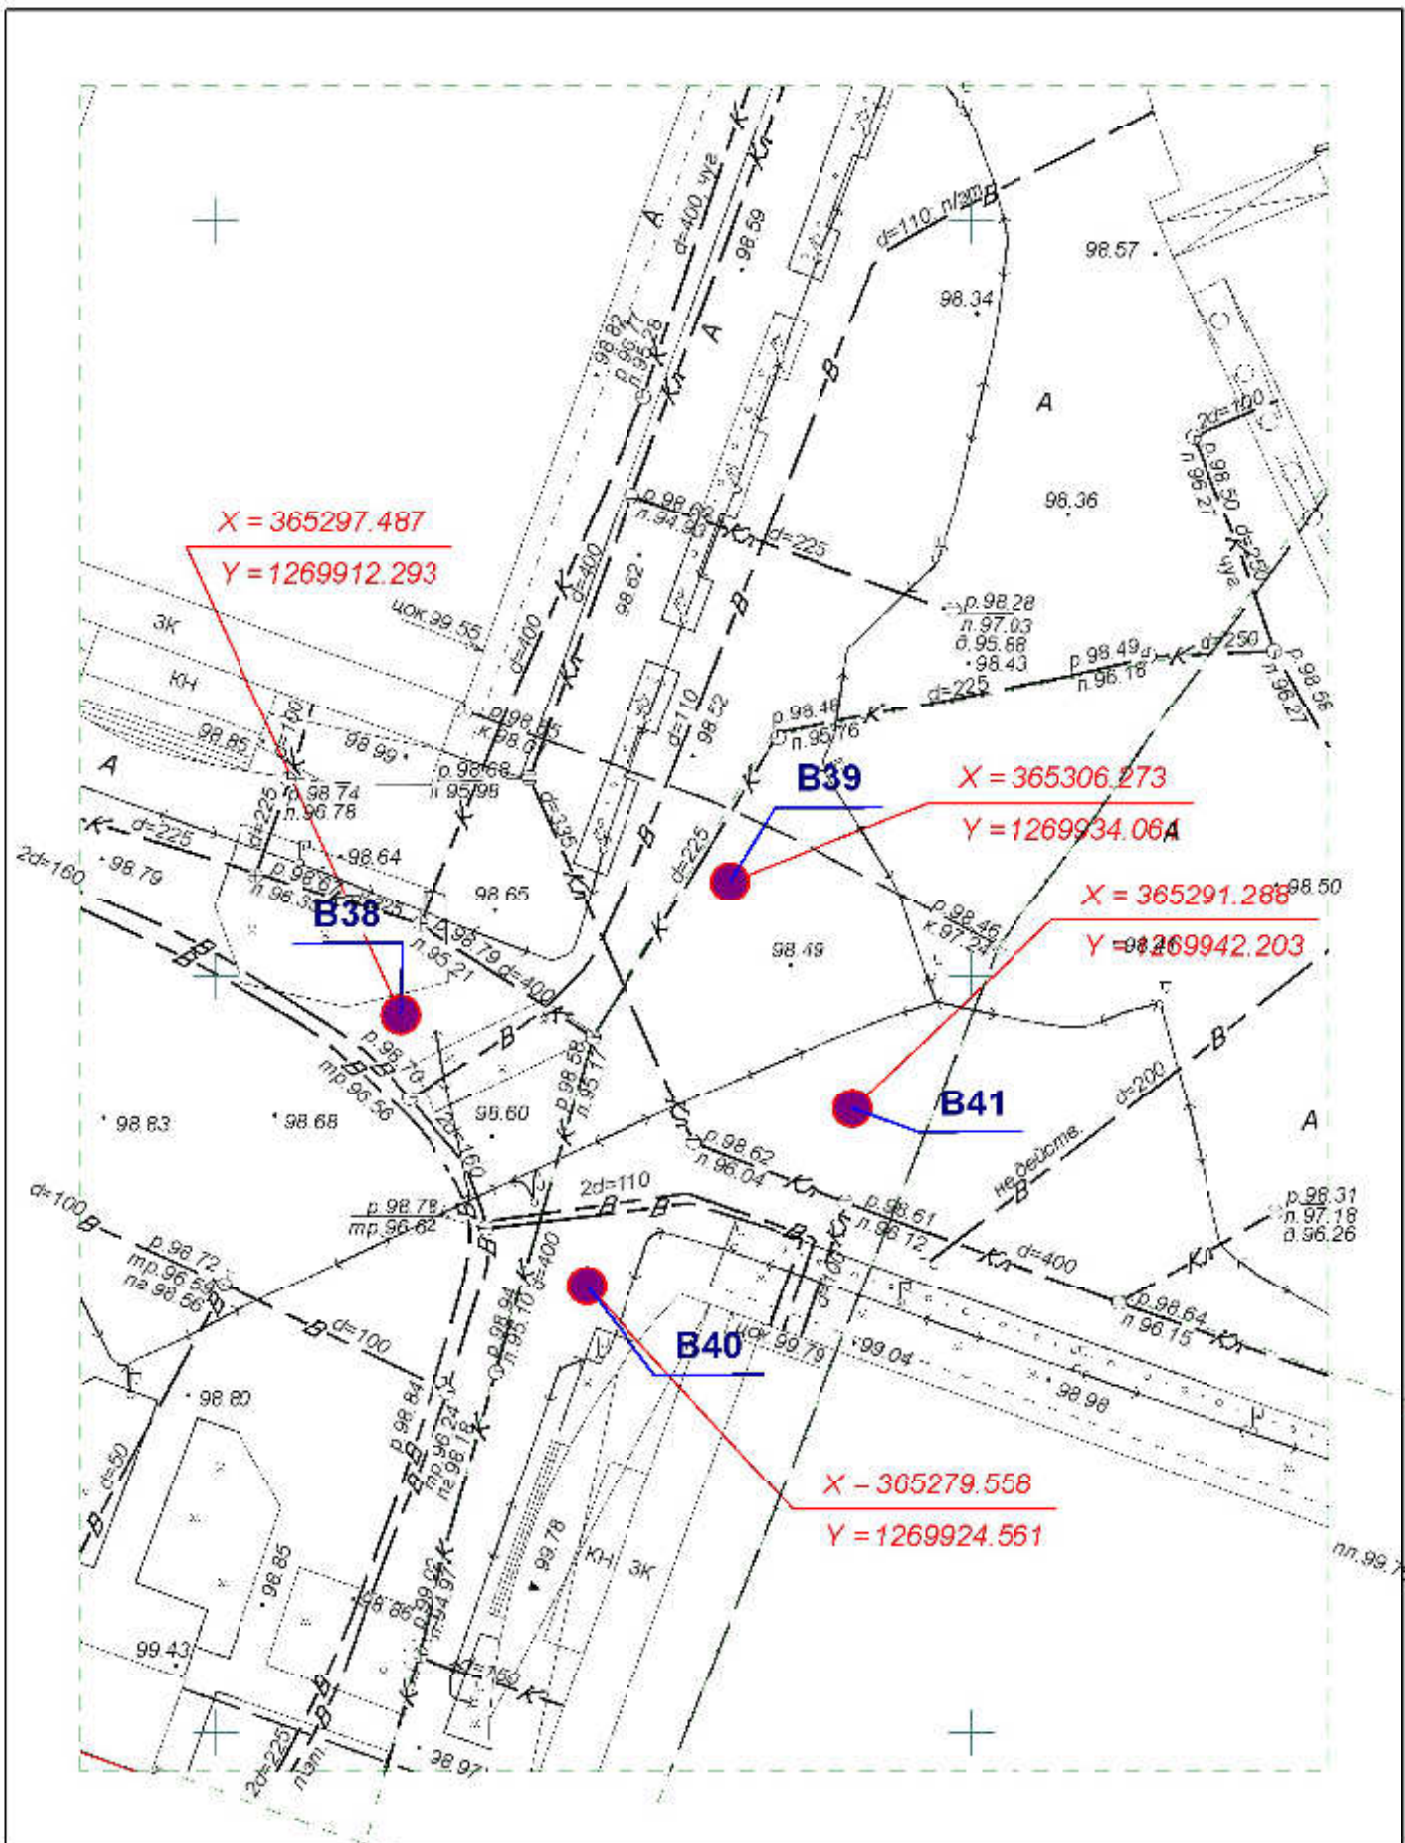


**Схема размещения рекламных конструкций  
на территории городского округа "Город ЙошкарОла"**

Директор	Парманов		Рекламные конструкции	МУП "Архитектор"
Нач. отд. ИОГД	Ратманов		B38-B41	

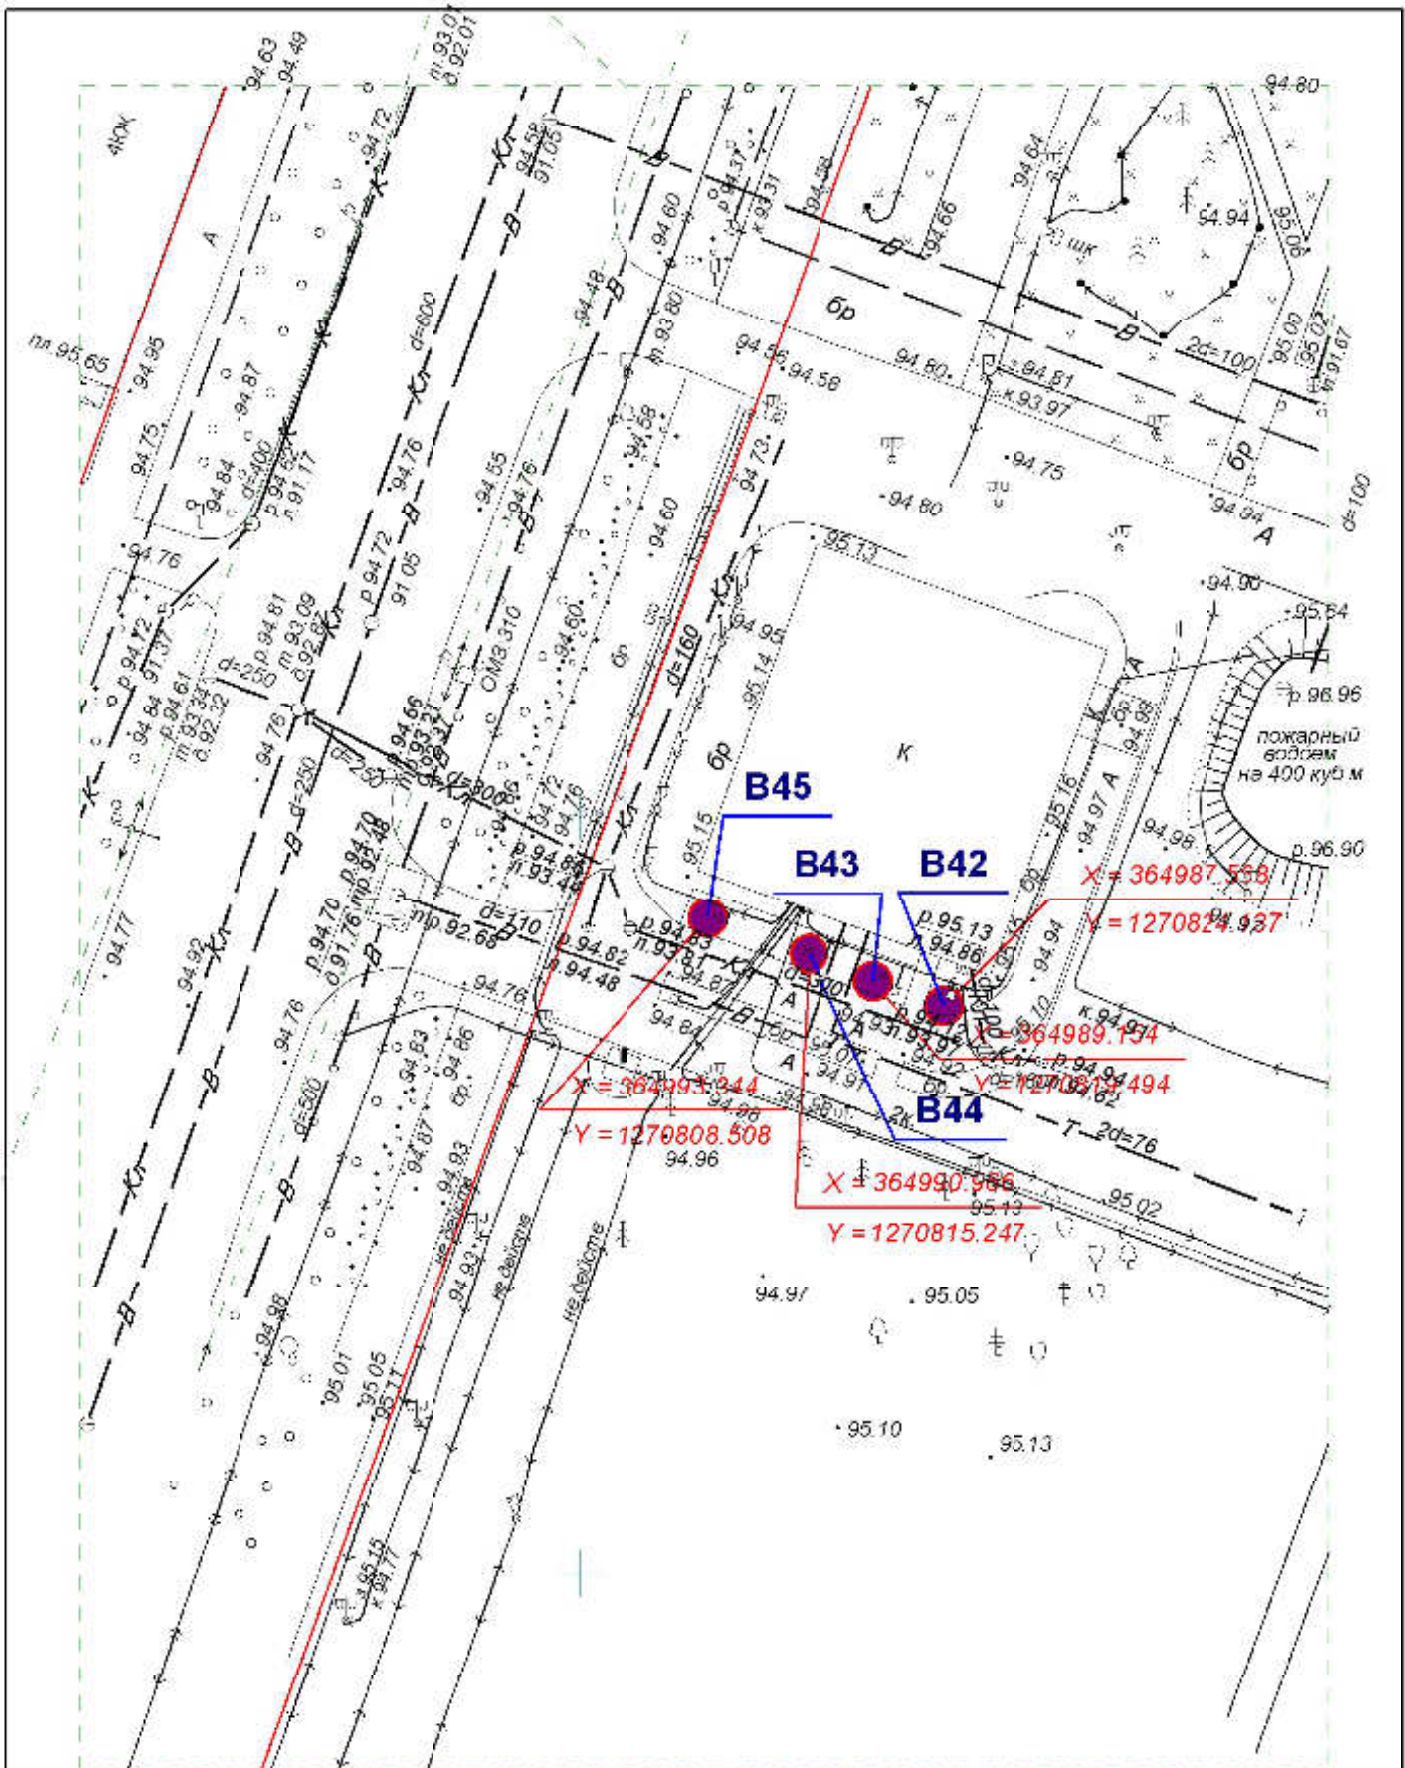


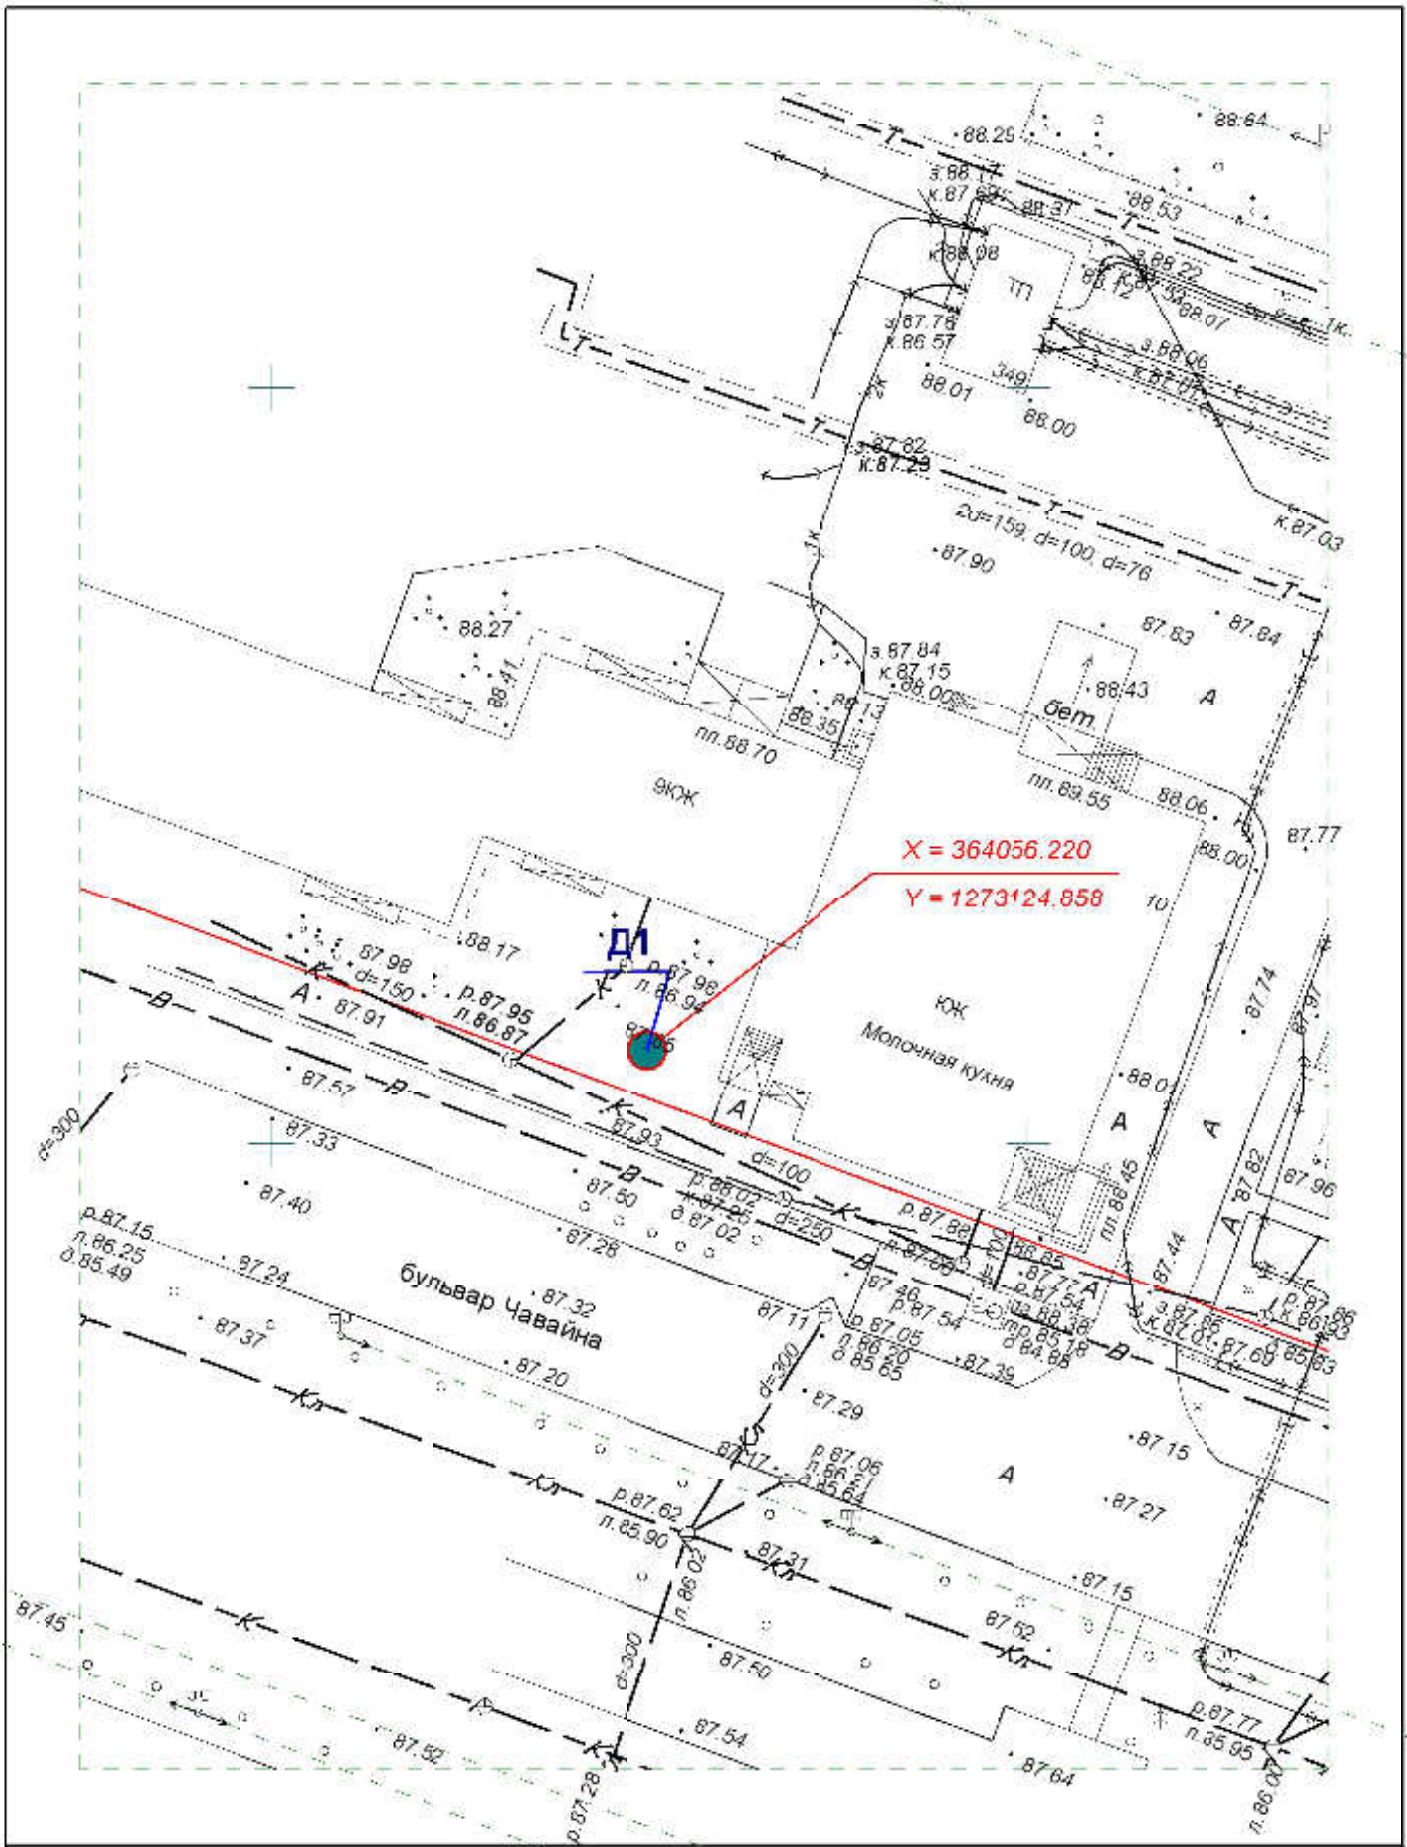
**Схема размещения рекламных конструкций  
на территории городского округа "Город ЙошкарОла"**

Директор	Парманов		Рекламные конструкции	МУП "Архитектор"
Нач. отд. ИОГД	Ратманов		B42-B45	

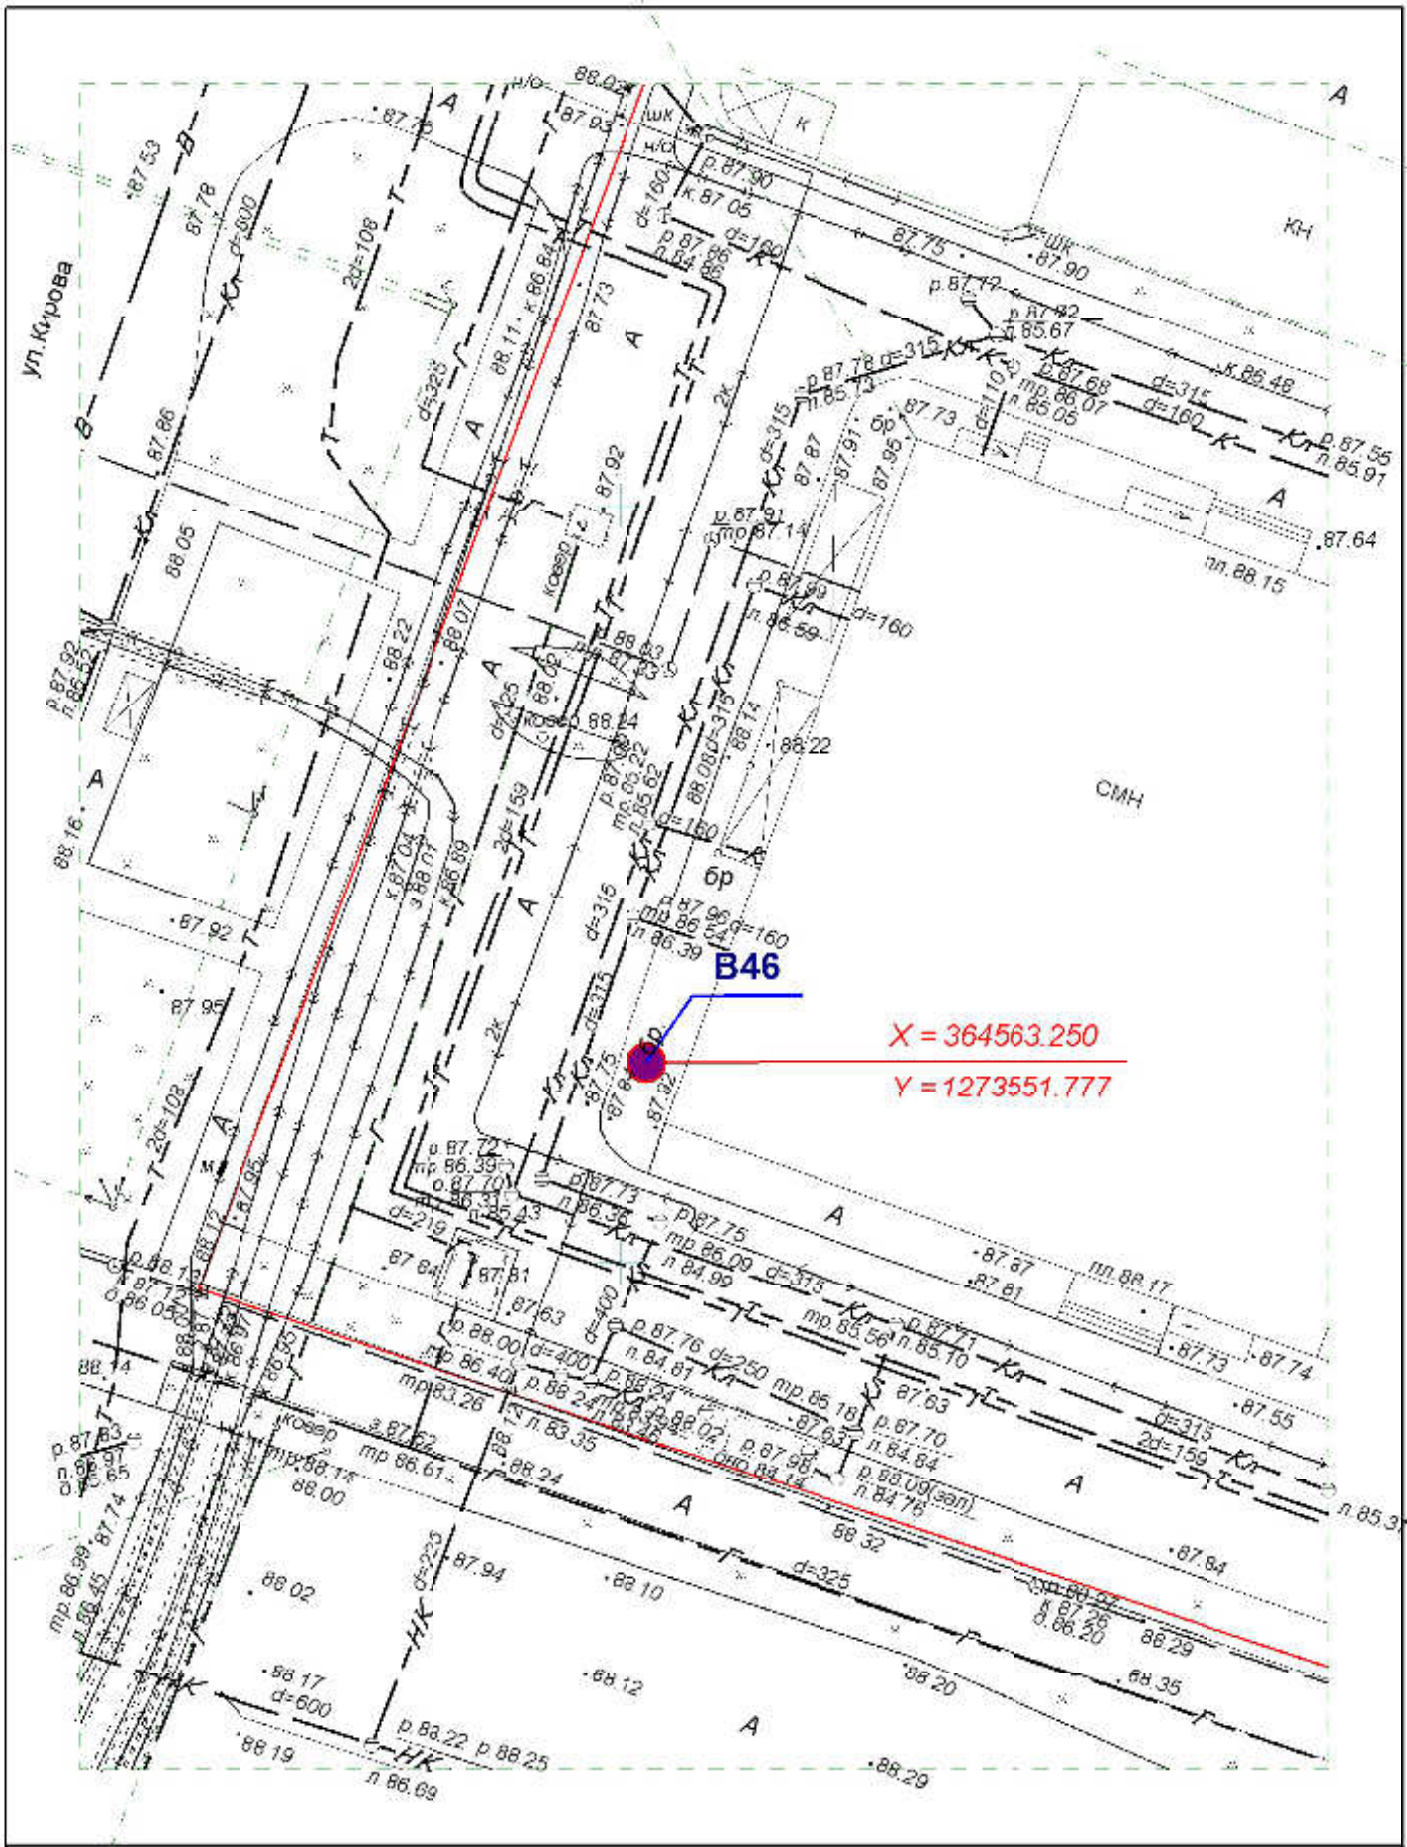


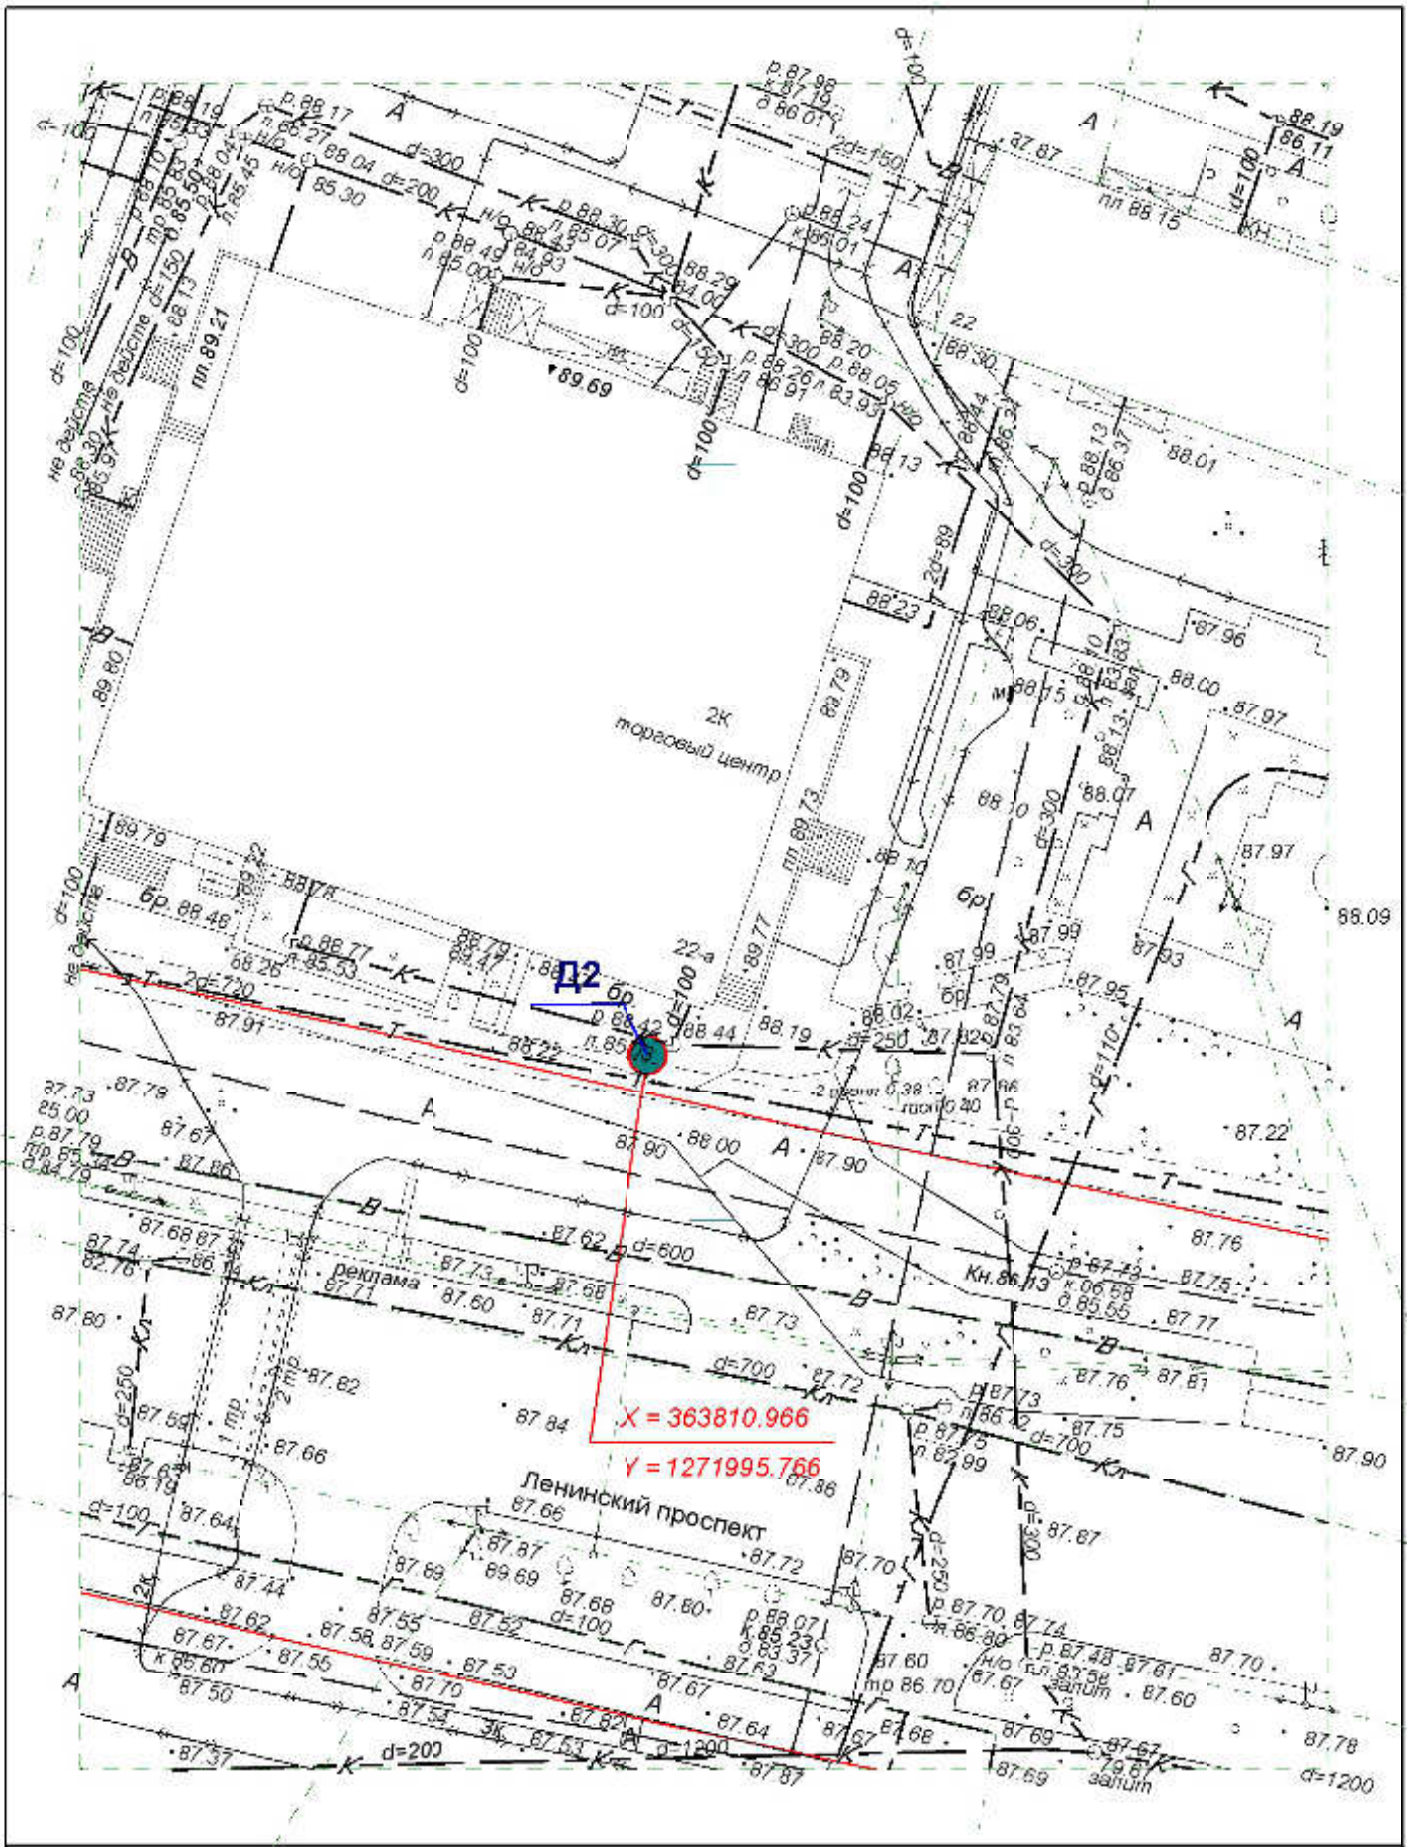
**Схема размещения рекламных конструкций  
на территории городского округа "Город ЙошкарОла"**

Директор	Парманов			Рекламная конструкция	
Нач. отд. ИОГД	Ратманов			B46	МУП "Архитектор" 




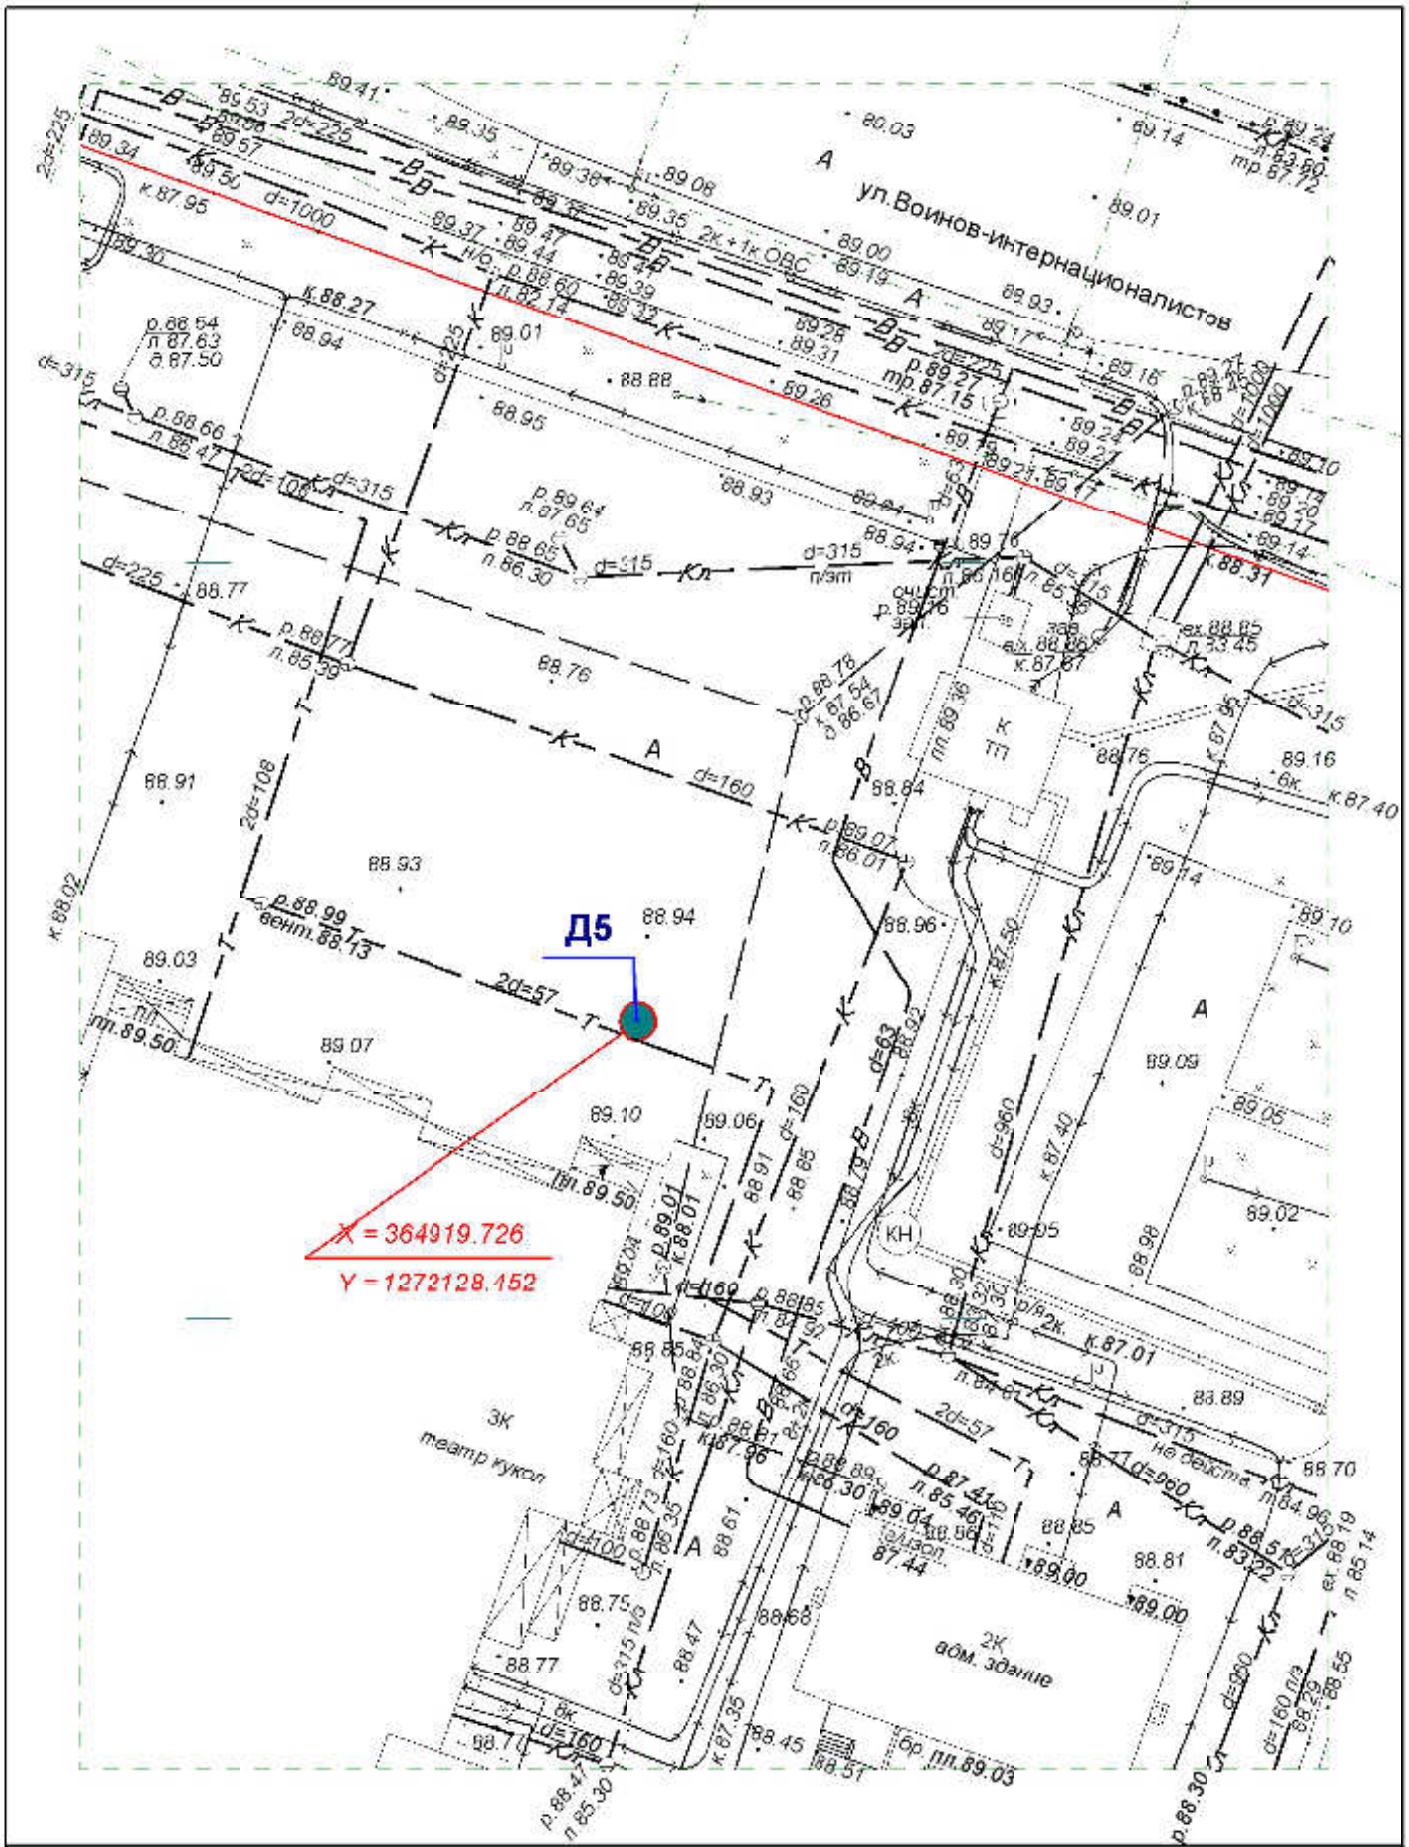
**Схема размещения рекламных конструкций  
на территории городского округа "Город ЙошкарОла"**

Директор	Парманов		Рекламная конструкция	МУП "Архитектор" 
Нач. отд. ИОГД	Ратманов		Д1	



**Схема размещения рекламных конструкций  
на территории городского округа "Город ЙошкарОла"**


Директор	Парманов		Рекламная конструкция	
Нач. отд. ИОГД	Ратманов		Д2	МУП "Архитектор" 



**Схема размещения рекламных конструкций  
на территории городского округа "Город ЙошкарОла"**


Директор	Парманов		Рекламная конструкция	МУП "Архитектор"
Нач. отд. ИОГД	Ратманов		Д5	



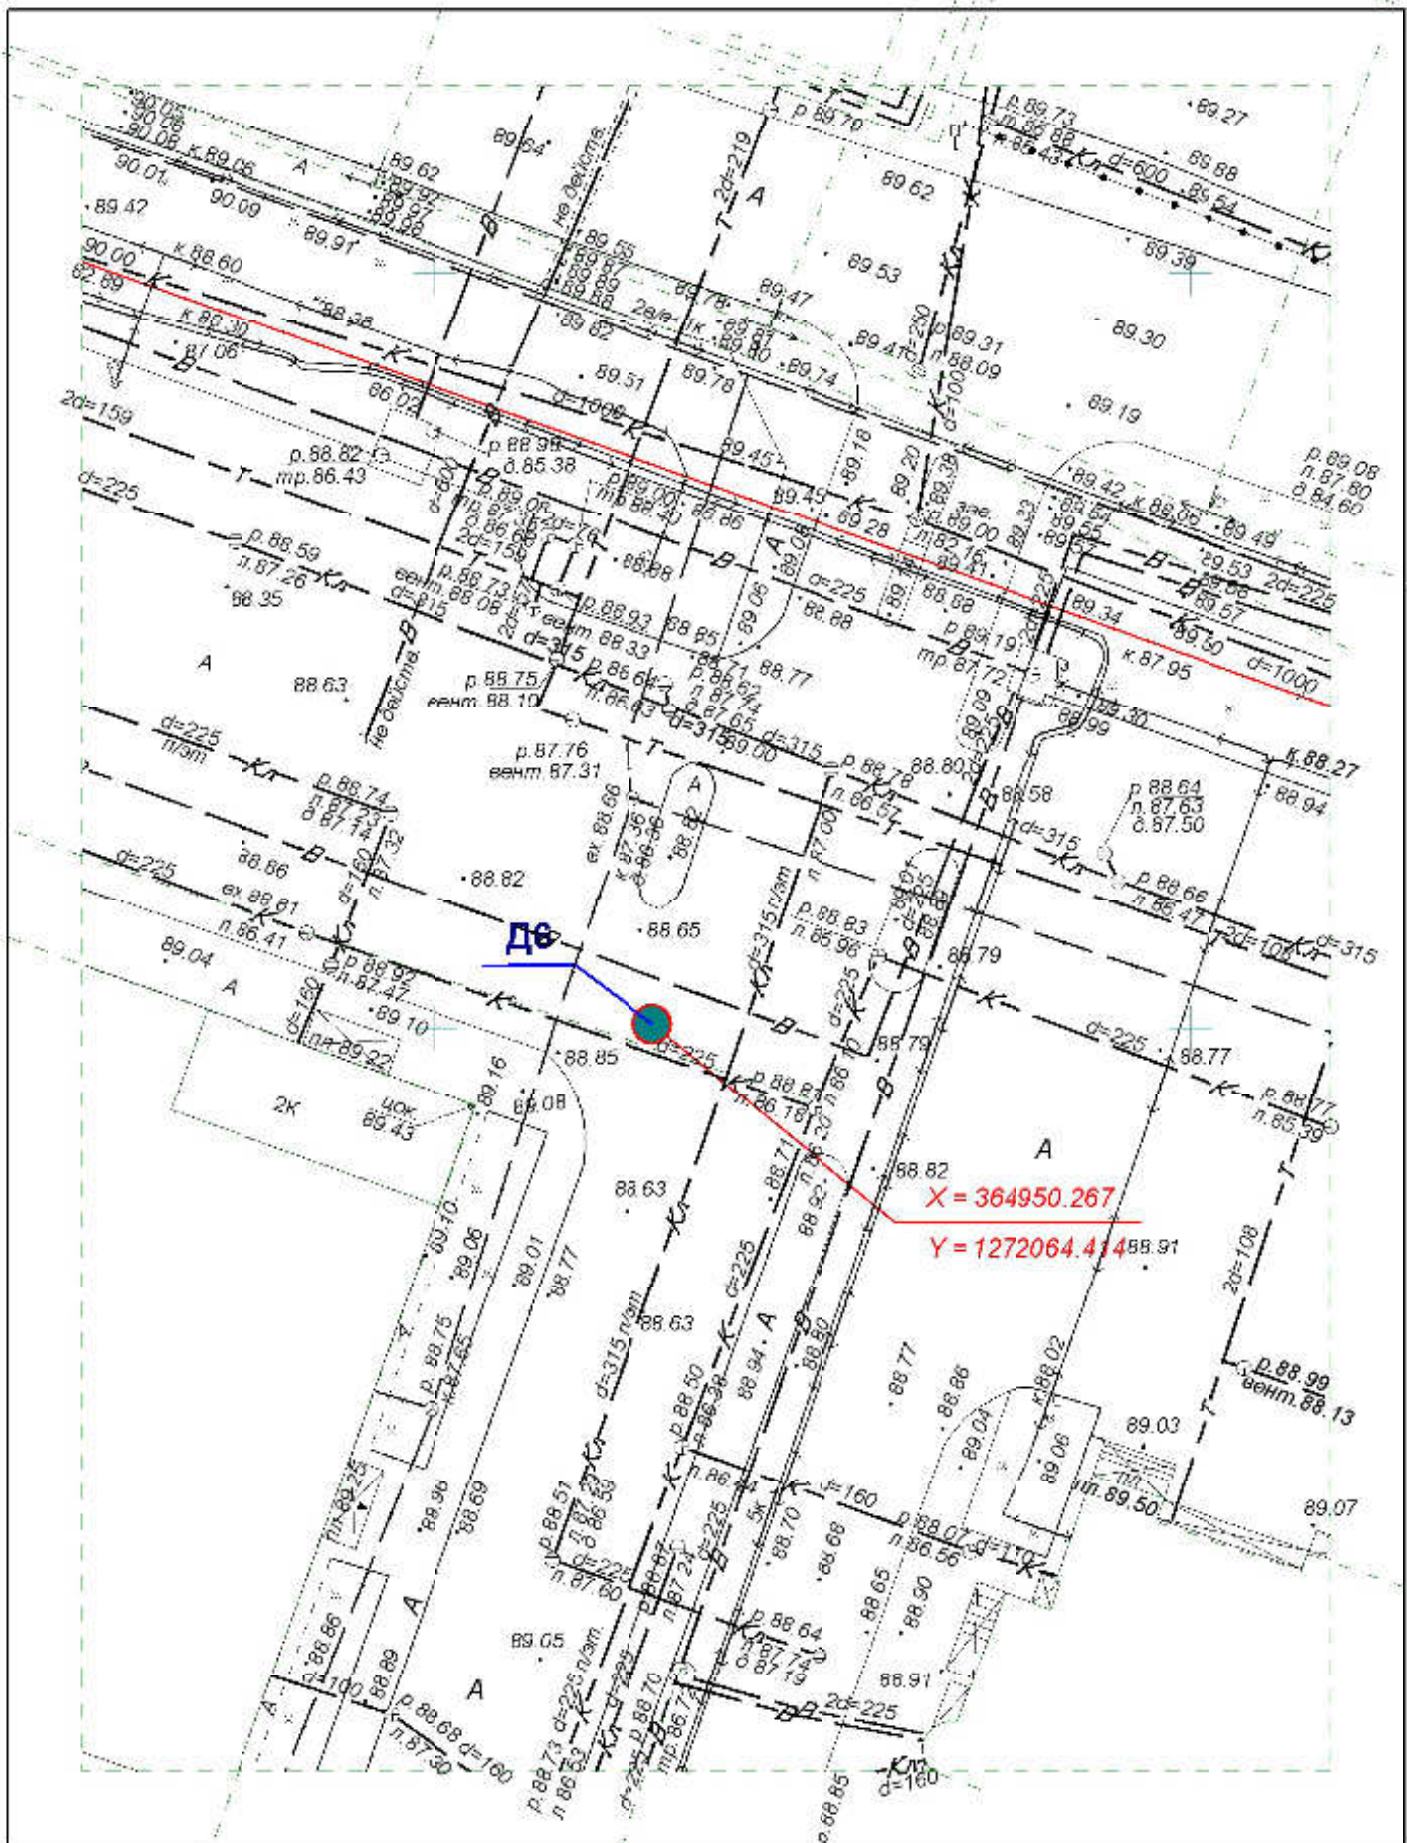


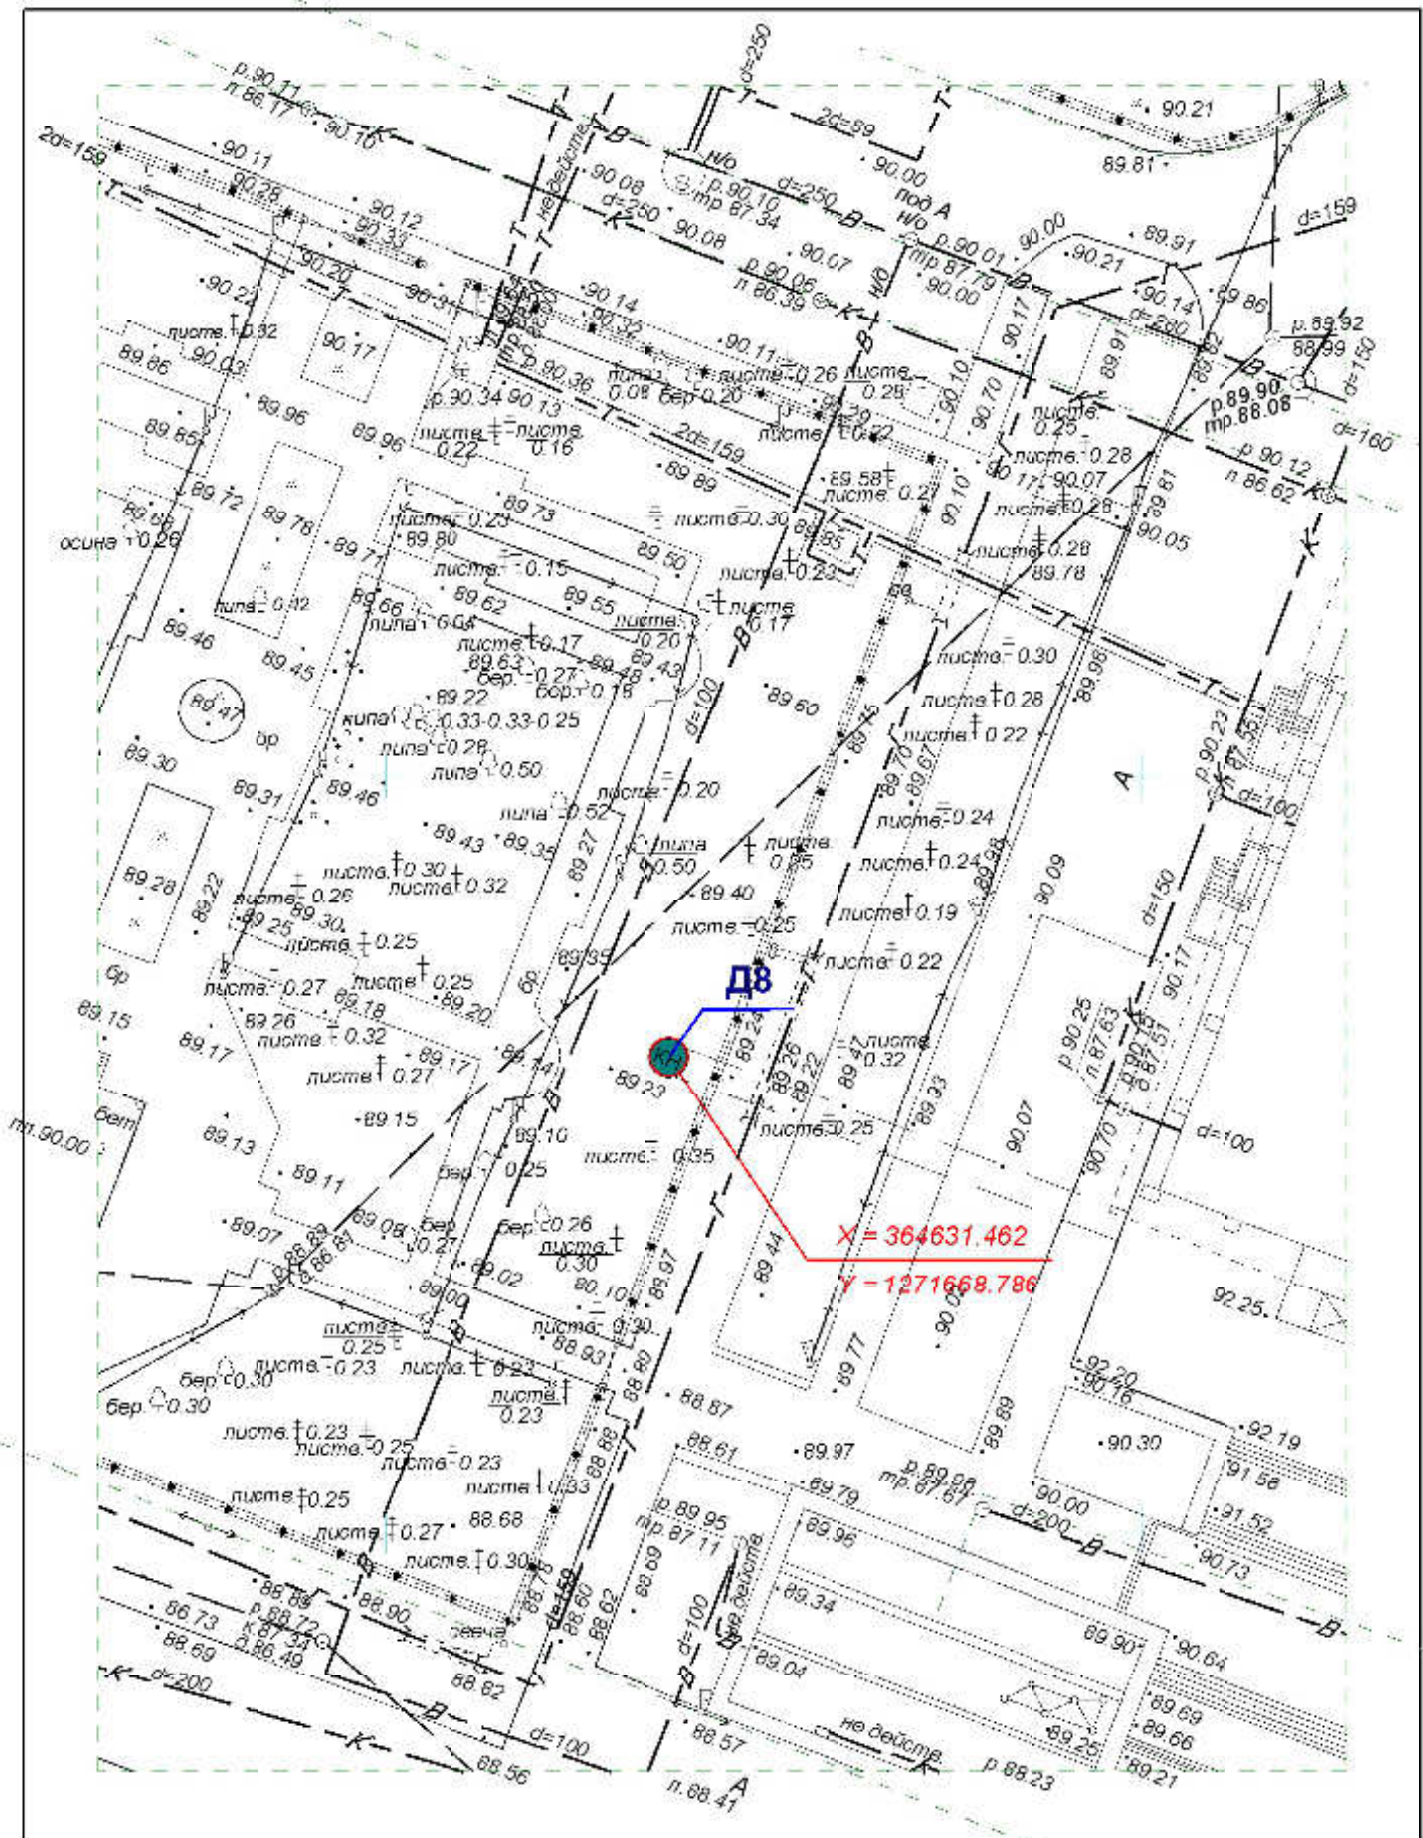
**Схема размещения рекламных конструкций  
на территории городского округа "Город ЙошкарОла"**

Директор	Парманов		Рекламная конструкция	МУП "Архитектор"
Нач. отд. ИОГД	Ратманов		Д6	

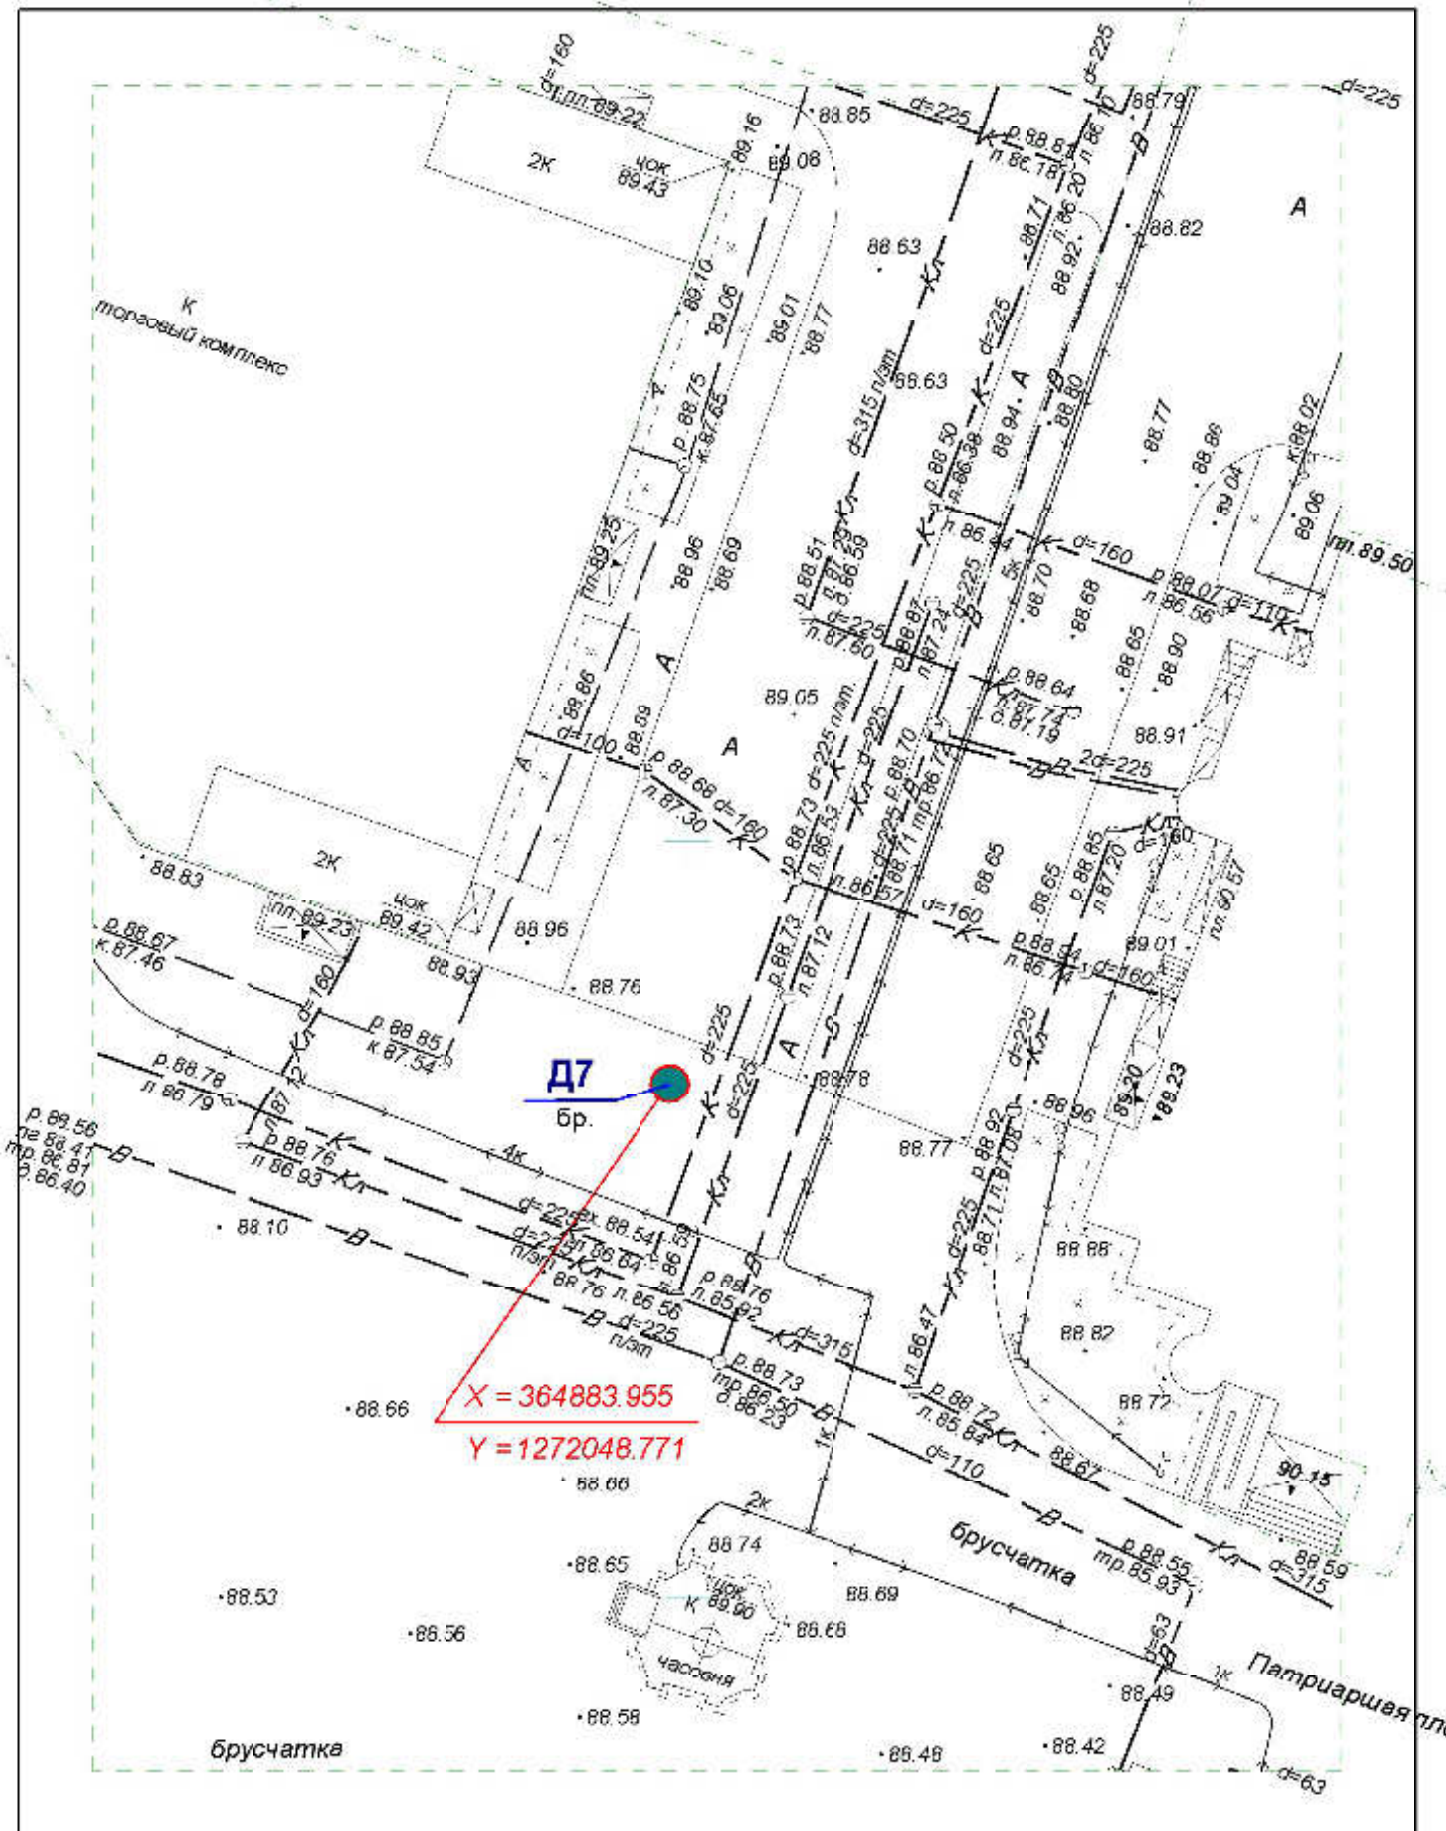


**Схема размещения рекламных конструкций  
на территории городского округа "Город ЙошкарОла"**

Директор	Парманов		Рекламная конструкция	МУП "Архитектор" 
Нач. отд. ИОГД	Ратманов		D7	




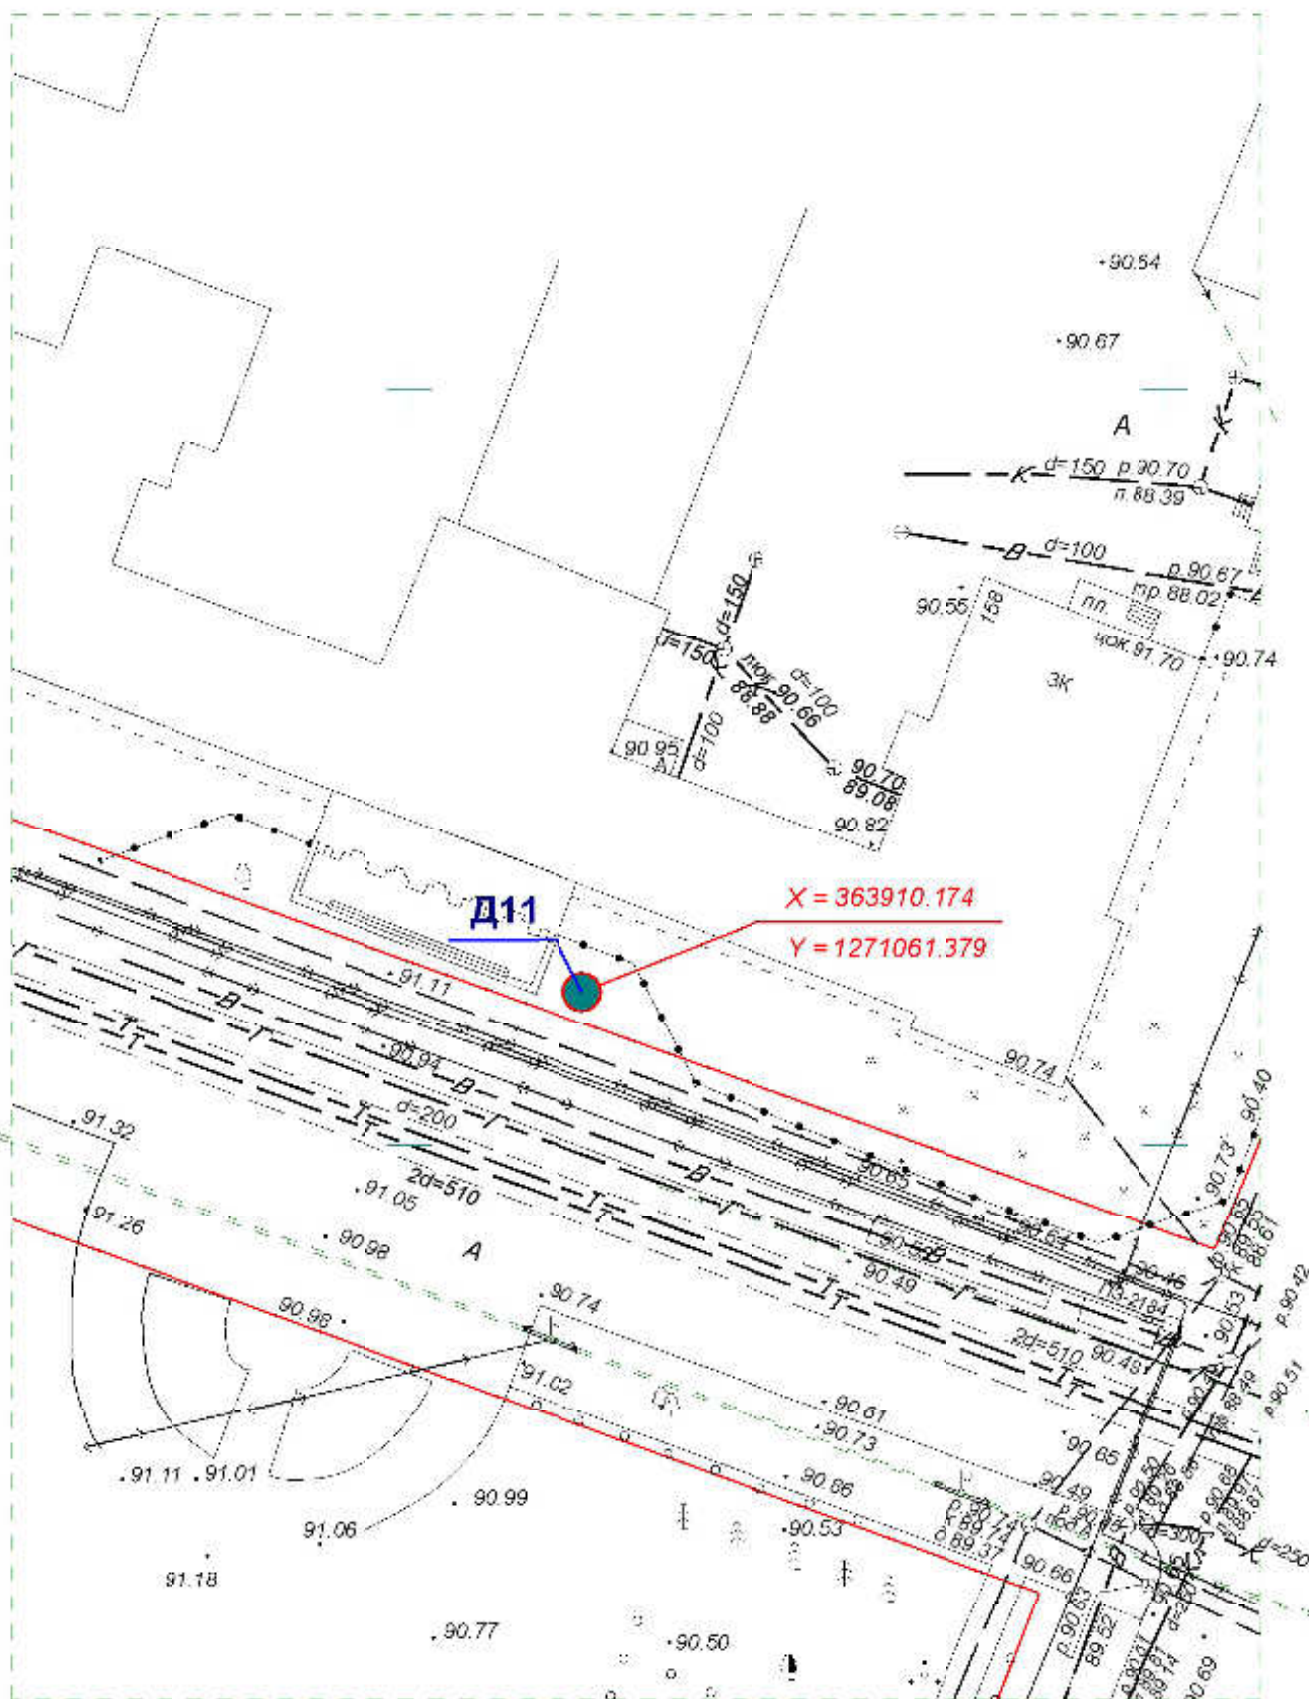
**Схема размещения рекламных конструкций  
на территории городского округа "Город Йошкар-Ола"**

Директор	Парманов		Рекламная конструкция	
Нач. отд. ИОГД	Ратманов		Д8	МУП "Архитектор"

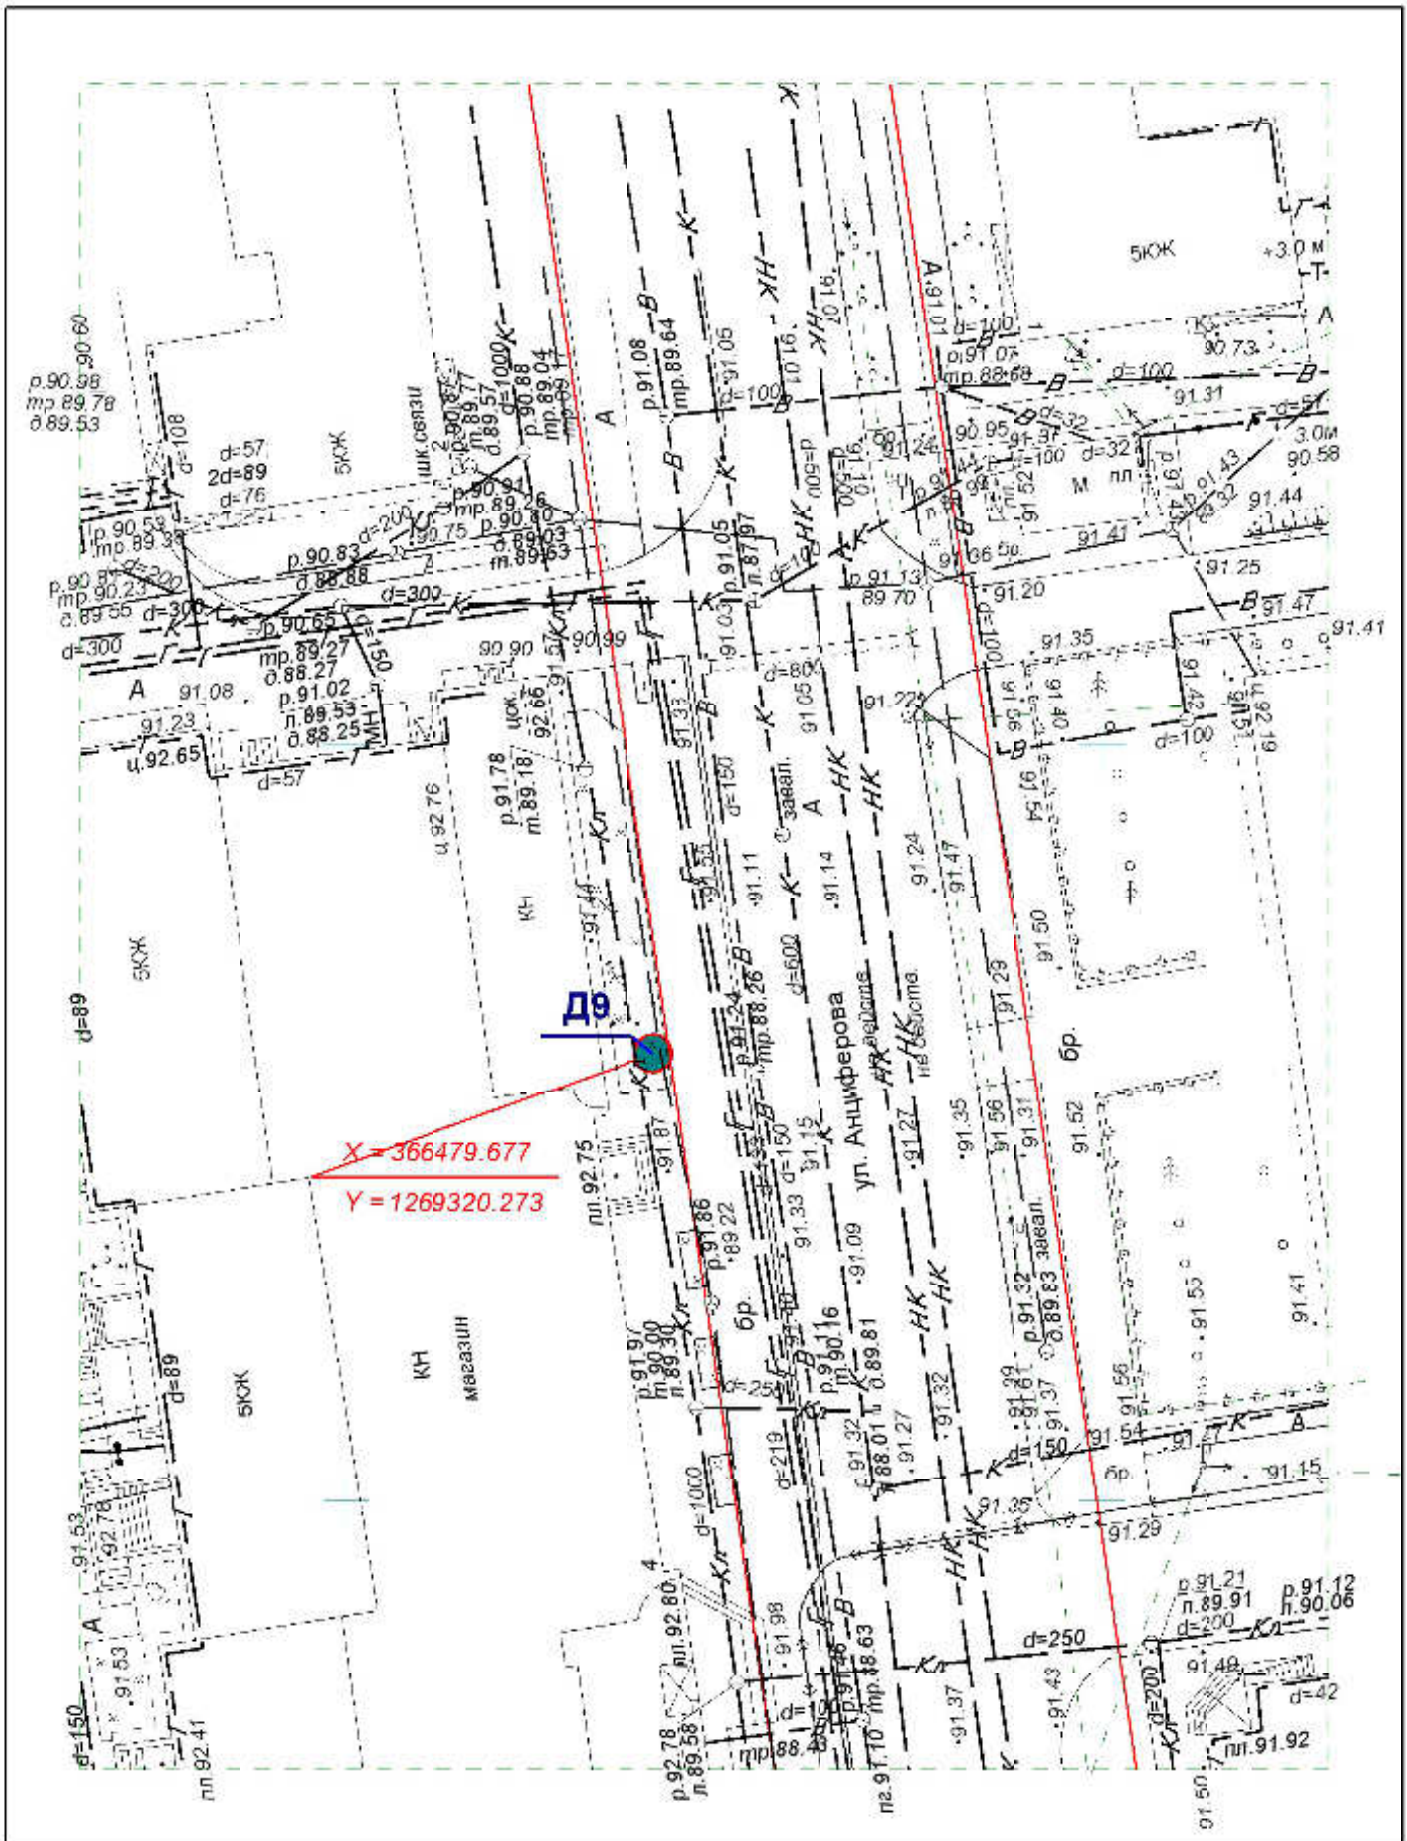


**Схема размещения рекламных конструкций  
на территории городского округа "Город ЙошкарОла"**

Директор	Парманов		Рекламная конструкция	МУП "Архитектор" 
Нач. отд. ИОГД	Ратманов		до	




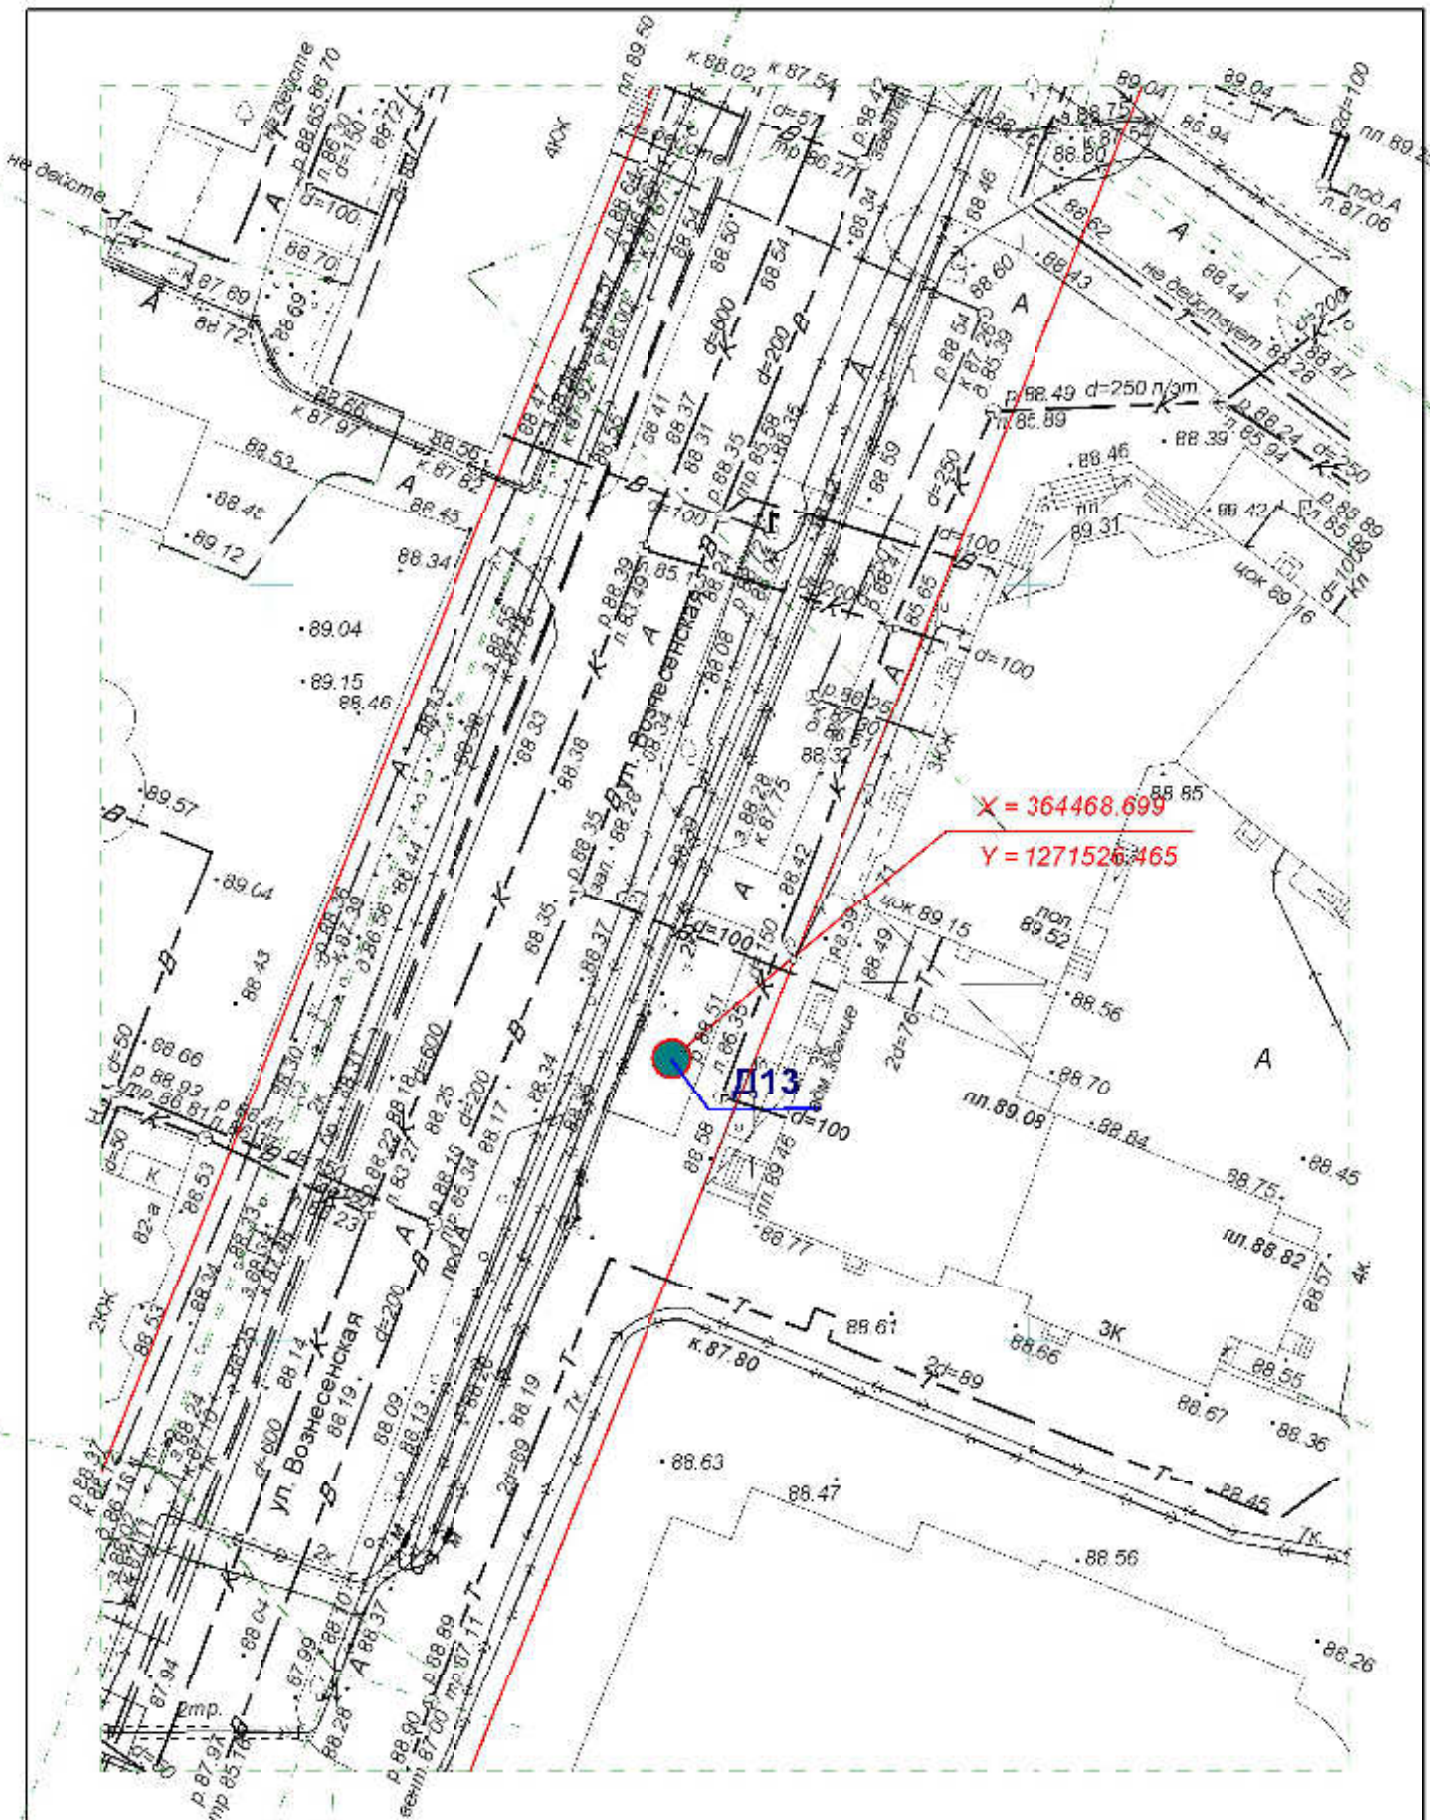
**Схема размещения рекламных конструкций  
на территории городского округа "Город ЙошкарОла"**

Директор	Парманов			Рекламная конструкция	МУП "Архитектор"
Нач. отд. ИОГД	Ратманов			Д11	

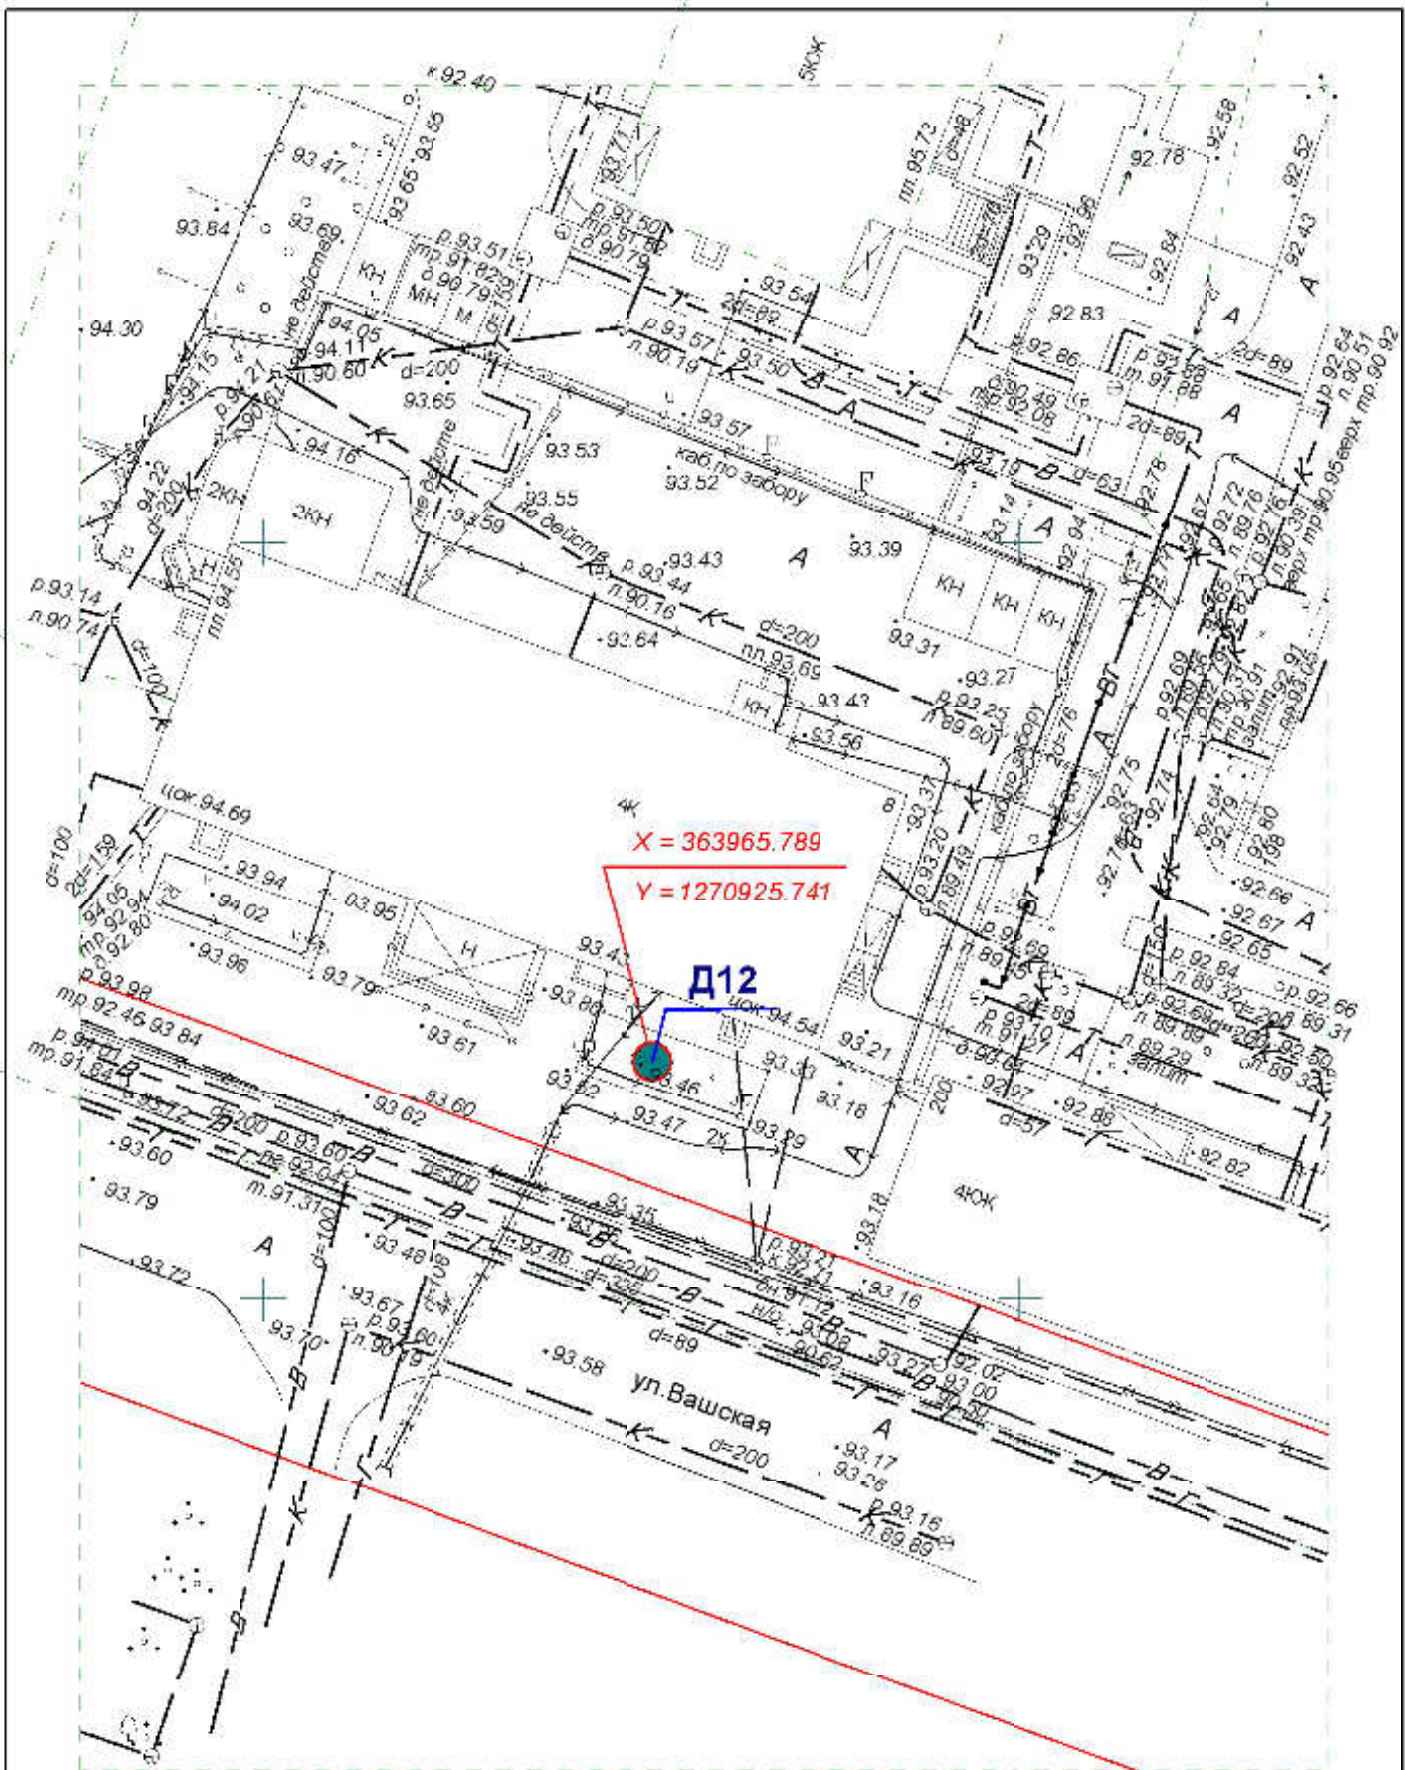


**Схема размещения рекламных конструкций  
на территории городского округа "Город ЙошкарОла"**

Директор	Парманов			Рекламная конструкция	МУП "Архитектор" 
Нач. отд. ИОГД	Ратманов			D12	



**Схема размещения рекламных конструкций  
на территории городского округа "Город ЙошкарОла"**


Директор	Парманов		Рекламная конструкция	
Нач. отд. ИОГД	Ратманов		Д13	

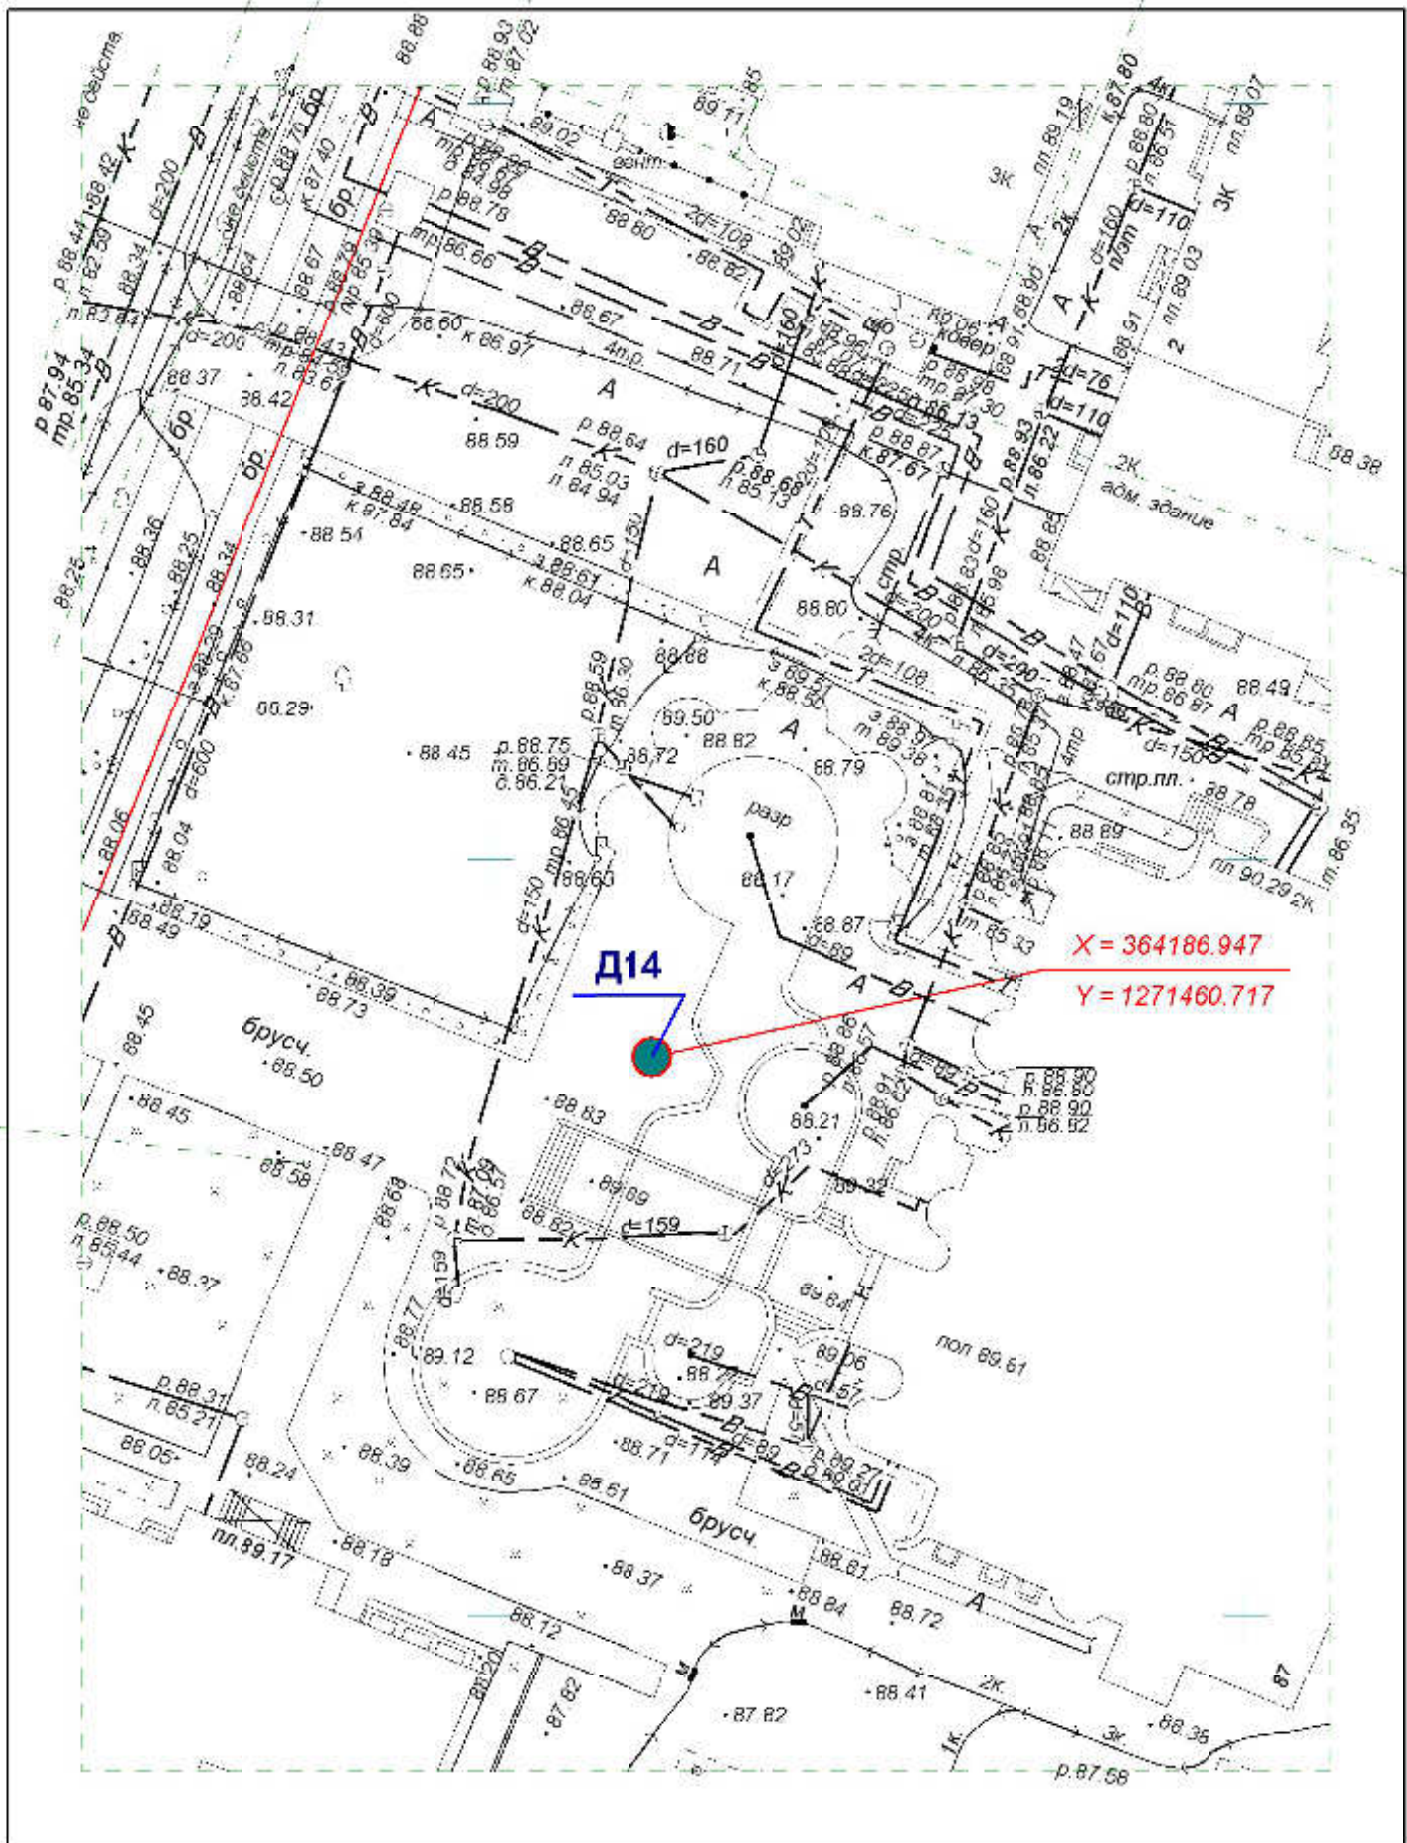

**Схема размещения рекламных конструкций  
на территории городского округа "Город ЙошкарОла"**


Директор	Парманов		Рекламная конструкция	МУП "Архитектор"
Нач. отд. ИОГД	Ратманов		Д14	



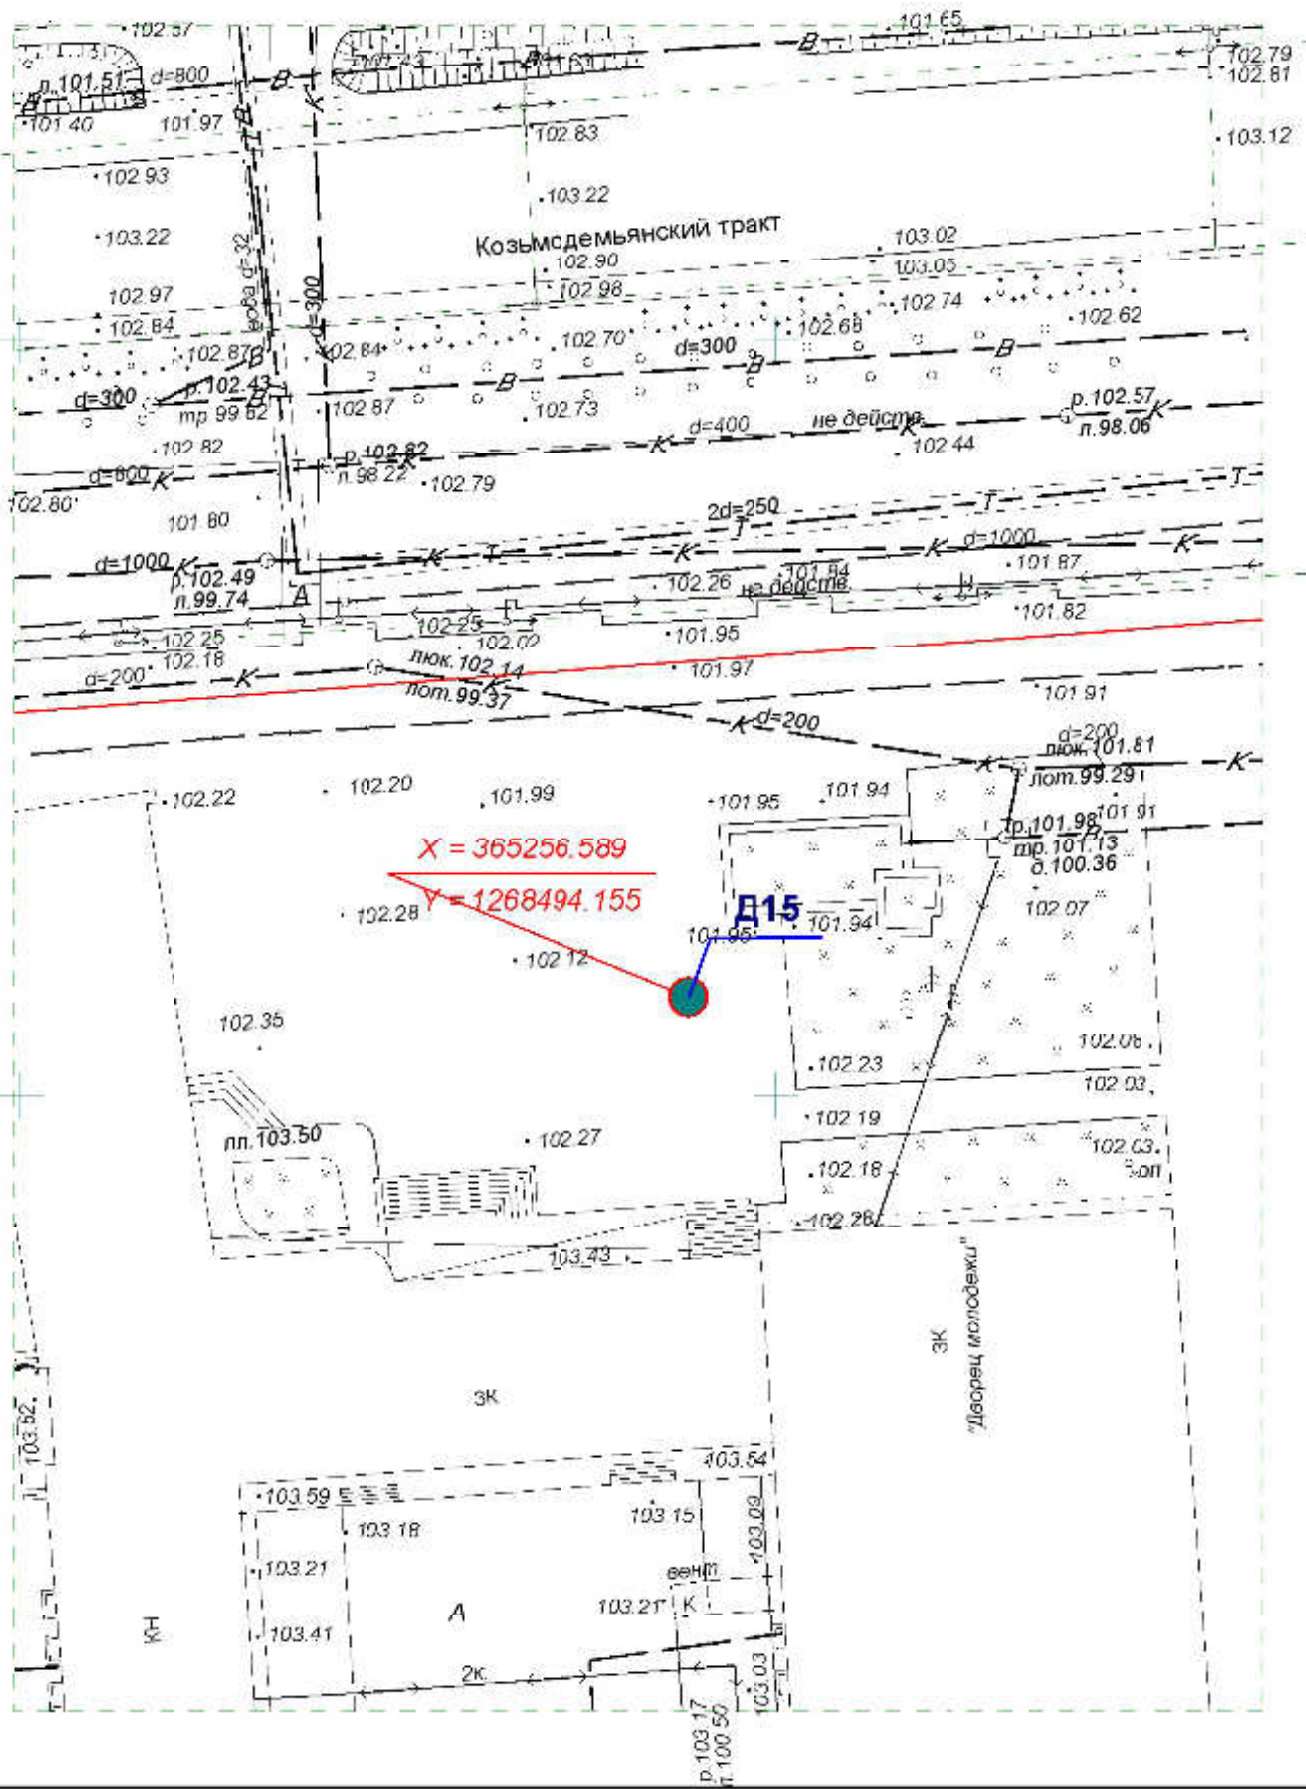


**Схема размещения рекламных конструкций  
на территории городского округа "Город ЙошкарОла"**

Директор	Парманов		Рекламная конструкция	МУП "Архитектор"
Нач. отд. ИОГД	Ратманов		Д15	

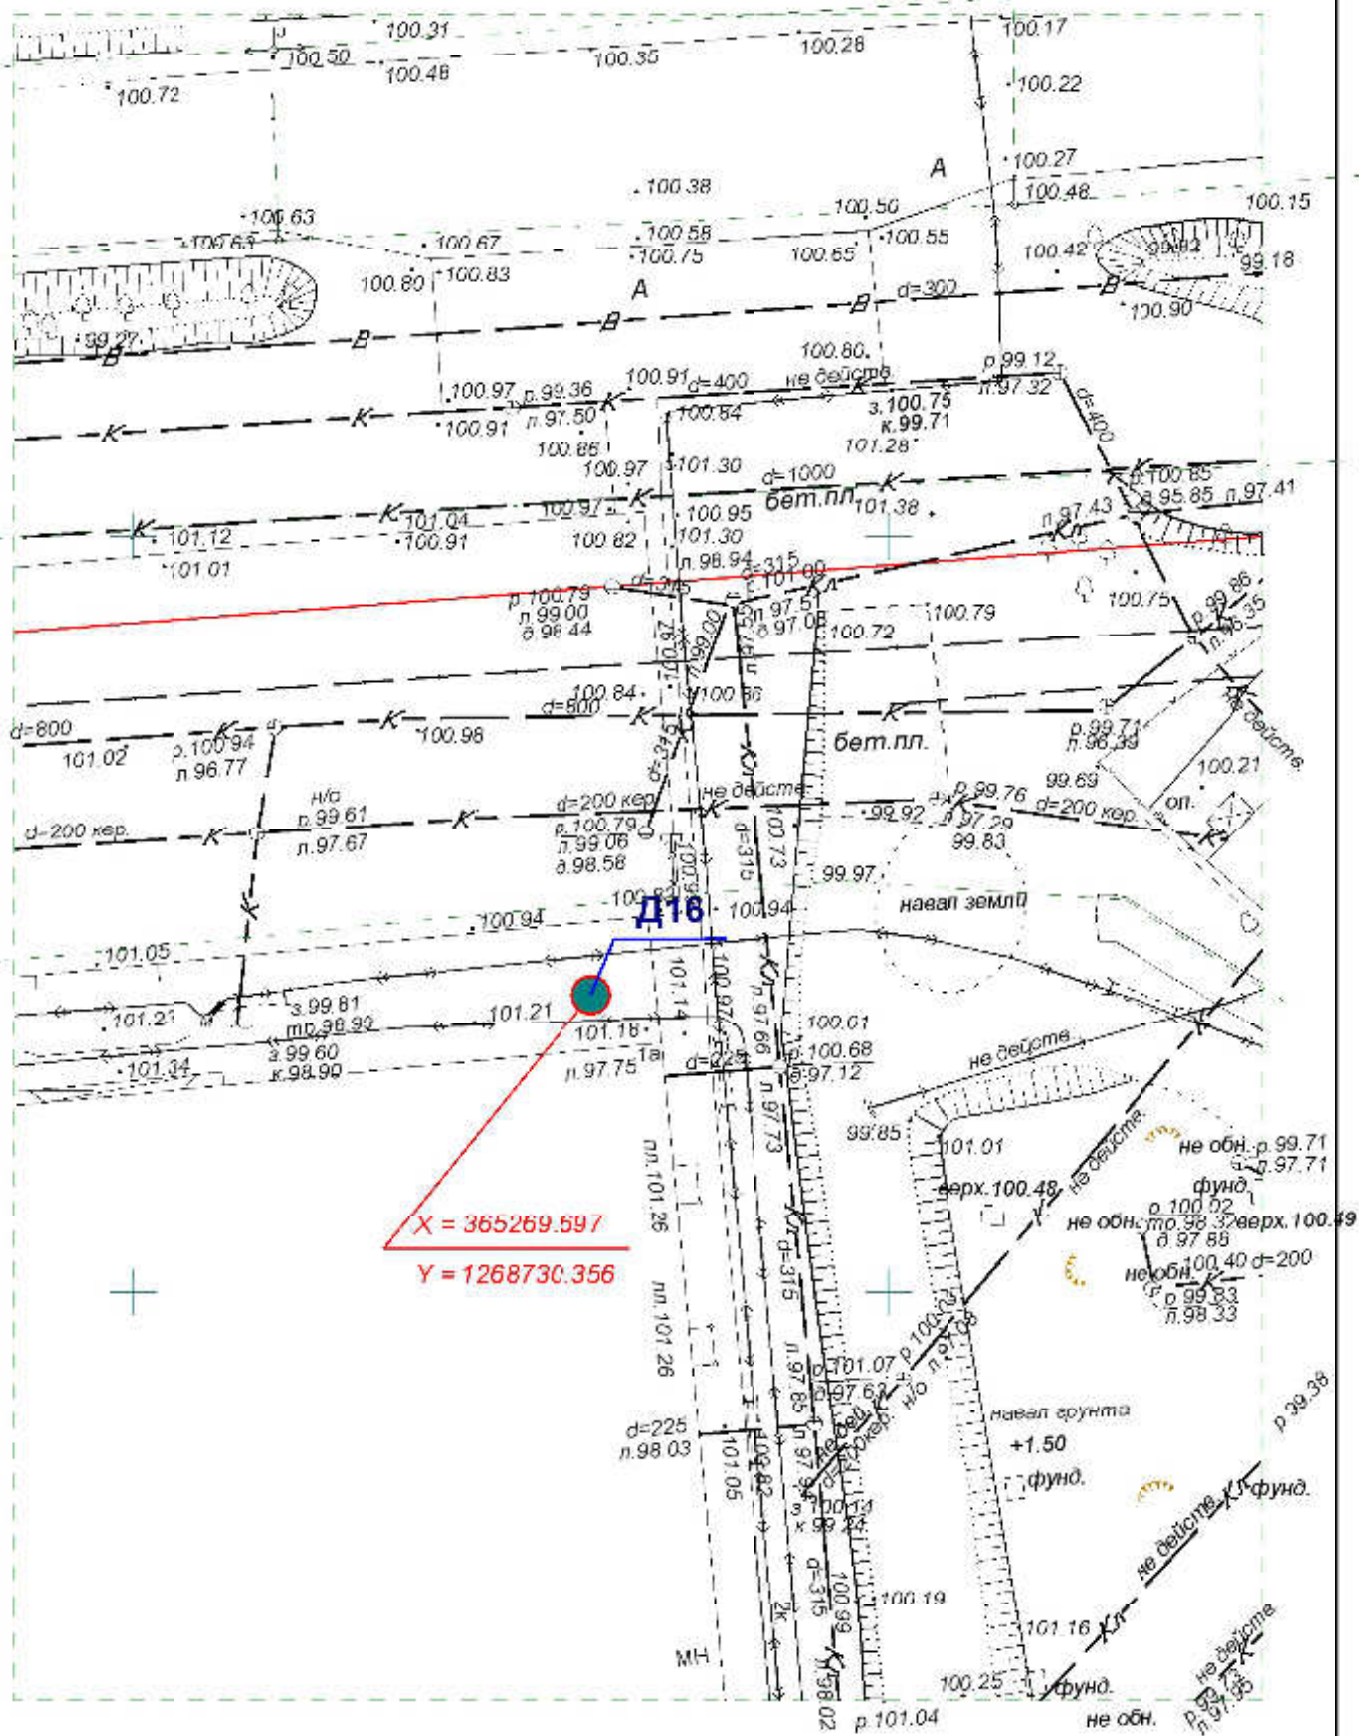


**Схема размещения рекламных конструкций**  
**на территории городского округа "Город ЙошкарОла"**

Директор	Парманов		Рекламная конструкция	МУП "Архитектор"
Нач. отд. ИОГД	Ратманов		Д16	

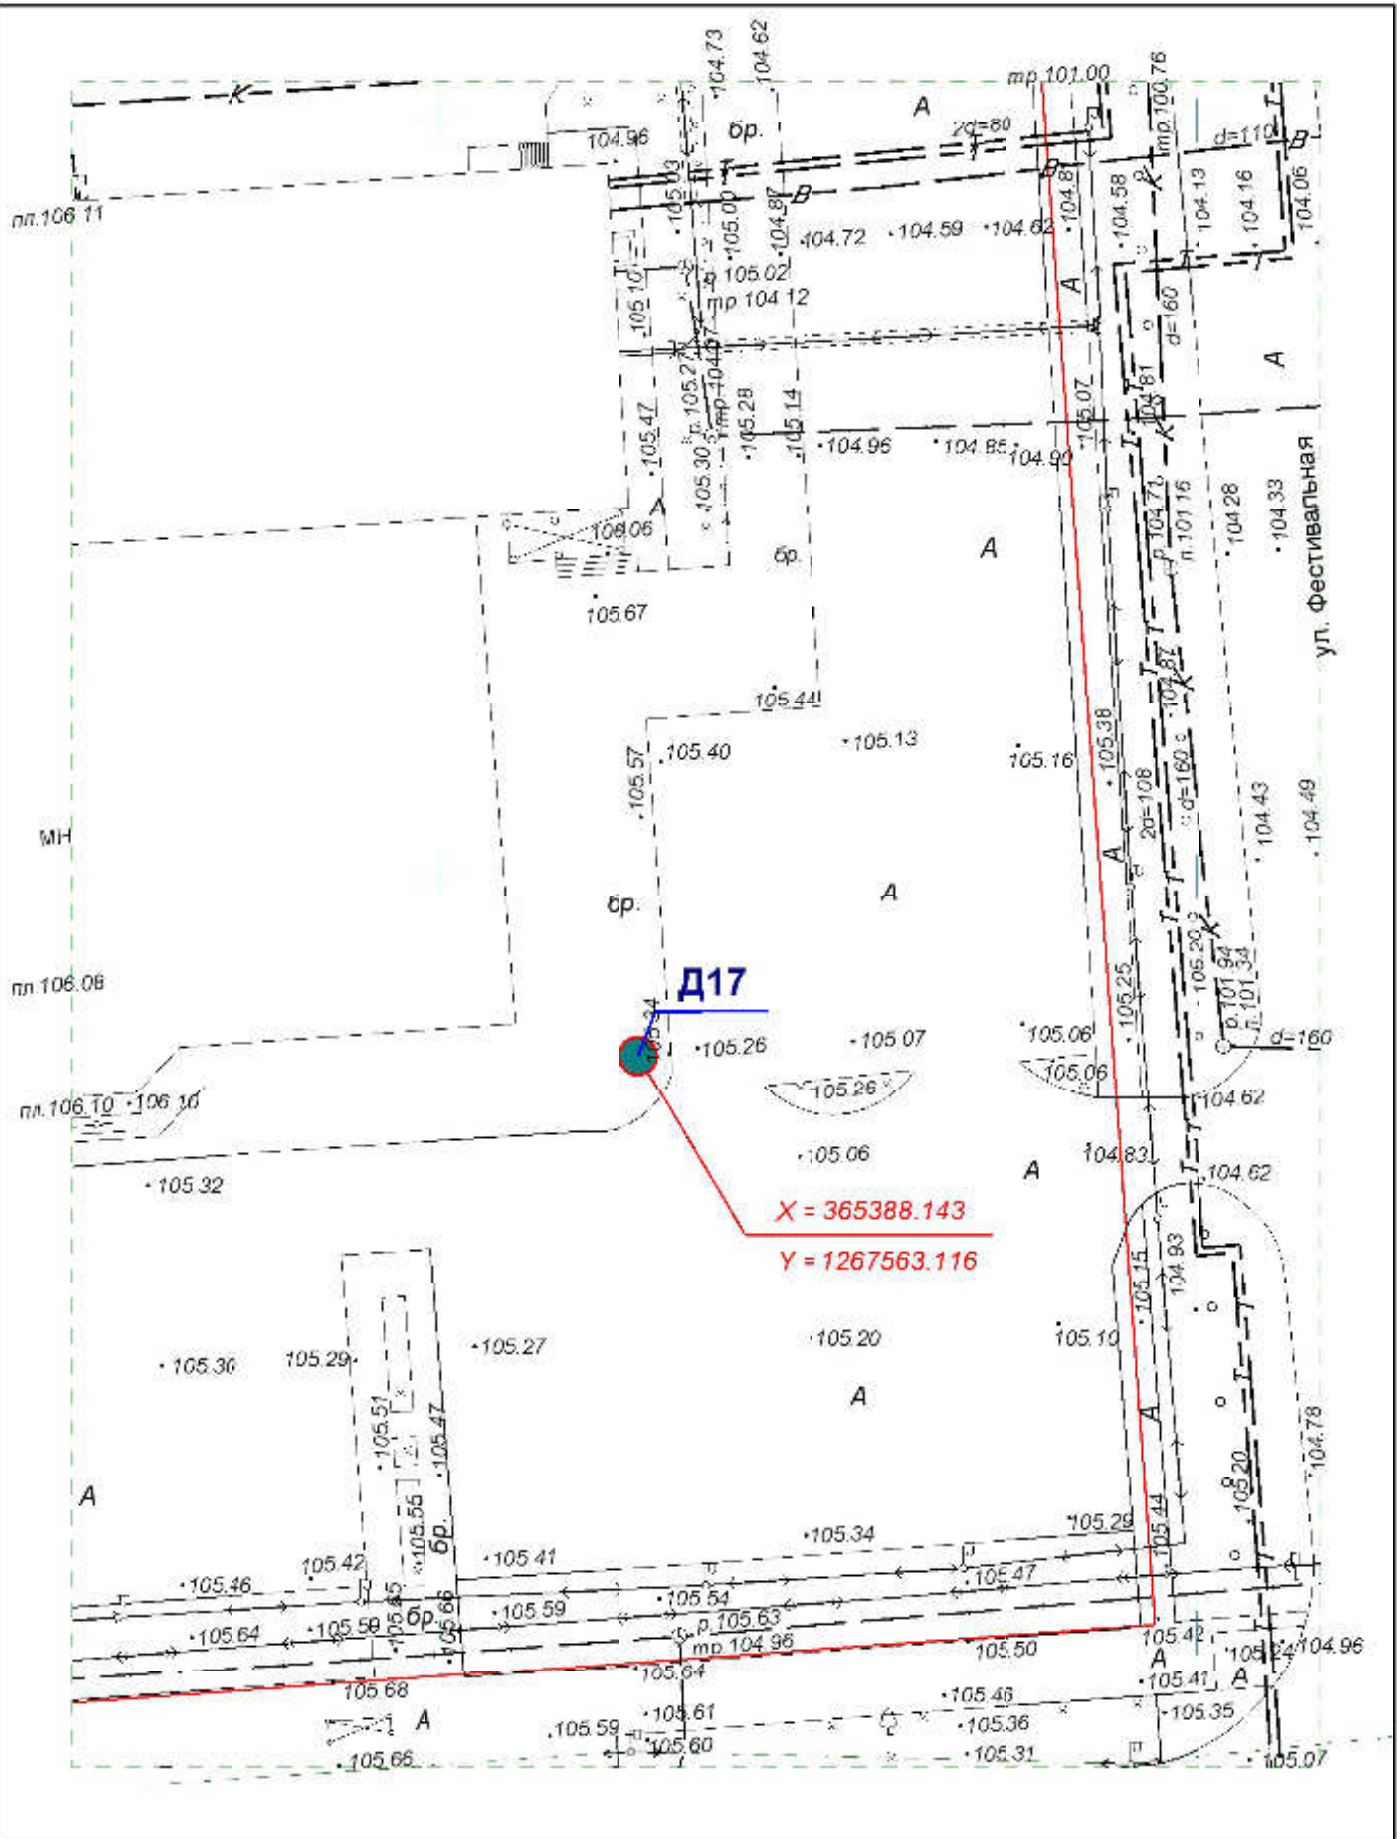


**Схема размещения рекламных конструкций  
на территории городского округа "Город ЙошкарОла"**

Директор	Парманов		Рекламная конструкция	МУП "Архитектор"
Нач. отд. ИОГД	Ратманов		D17	

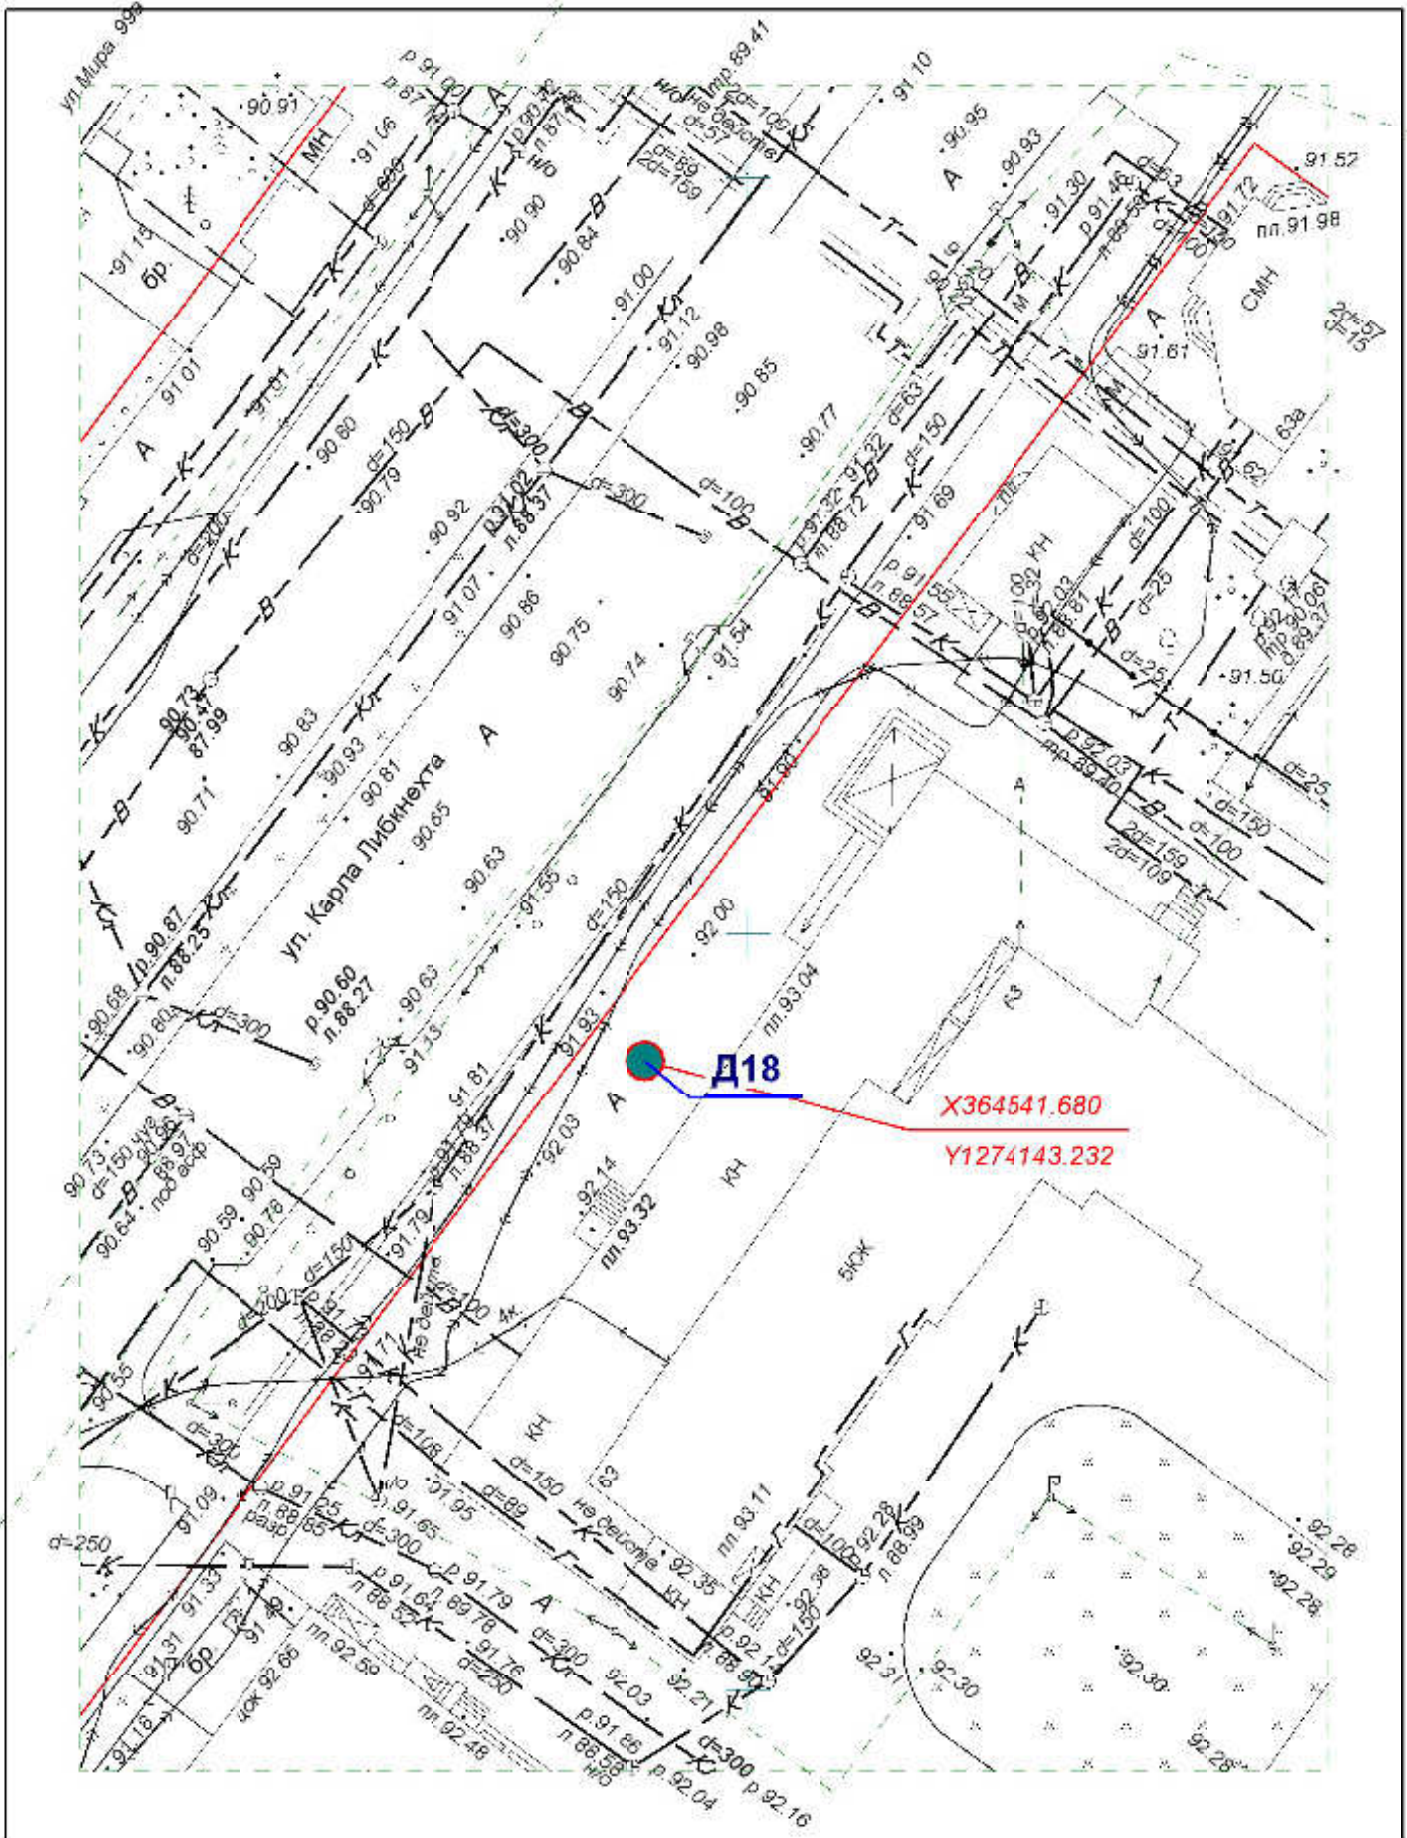


**Схема размещения рекламных конструкций  
на территории городского округа "Город ЙошкарОла"**

Директор	Парманов	Рекламная конструкция	МУП "Архитектор"
Нач. отд. ИОГД	Ратманов		
		Д18	

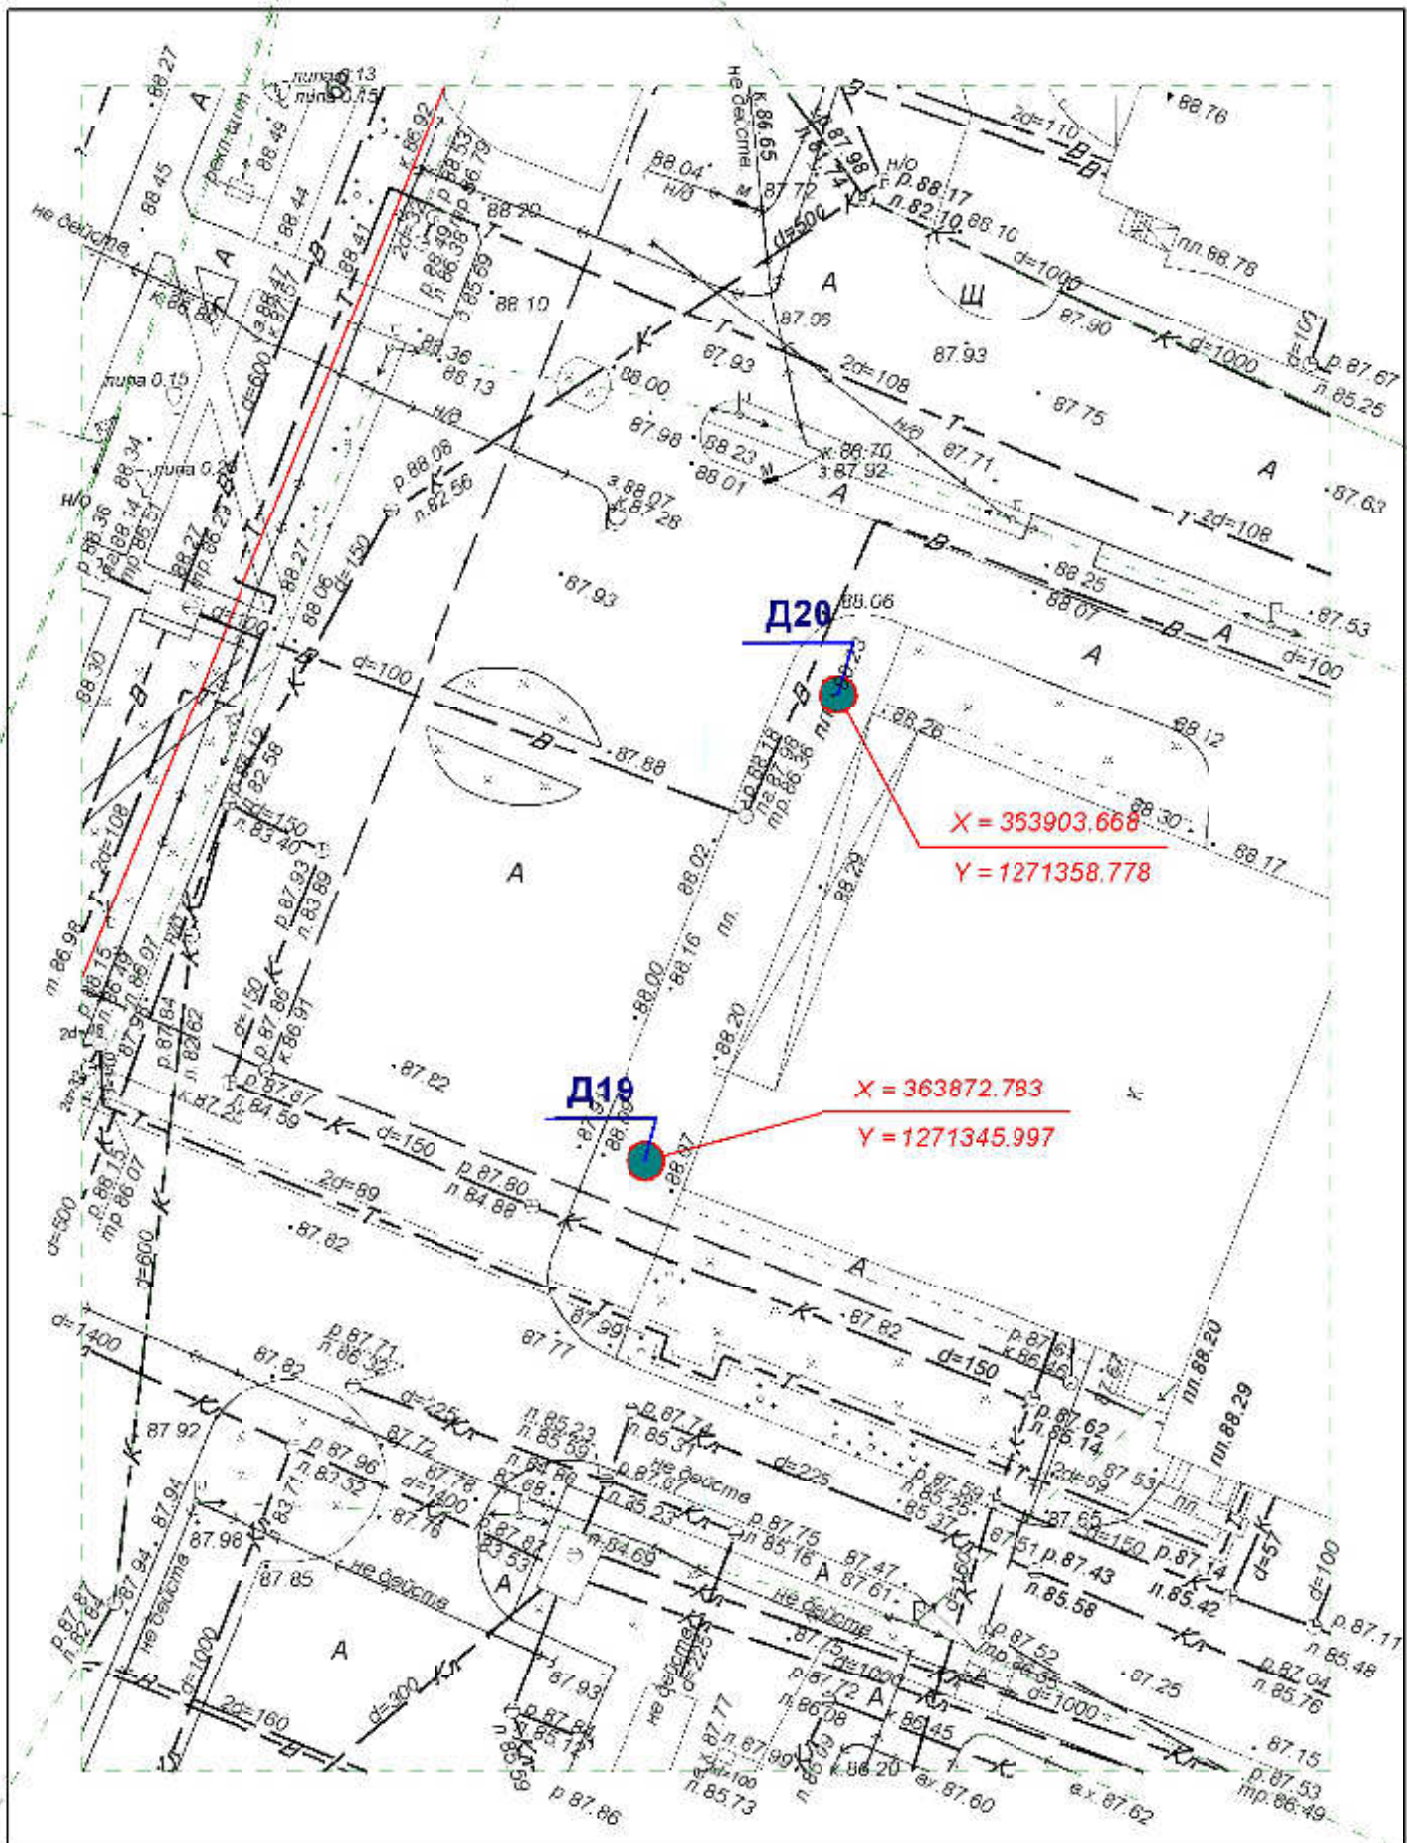


**Схема размещения рекламных конструкций  
на территории городского округа "Город ЙошкарОла"**

Директор	Парманов	Рекламные конструкции	МУП "Архитектор"
Нач. отд. ИОГД	Ратманов	Д19, Д20	

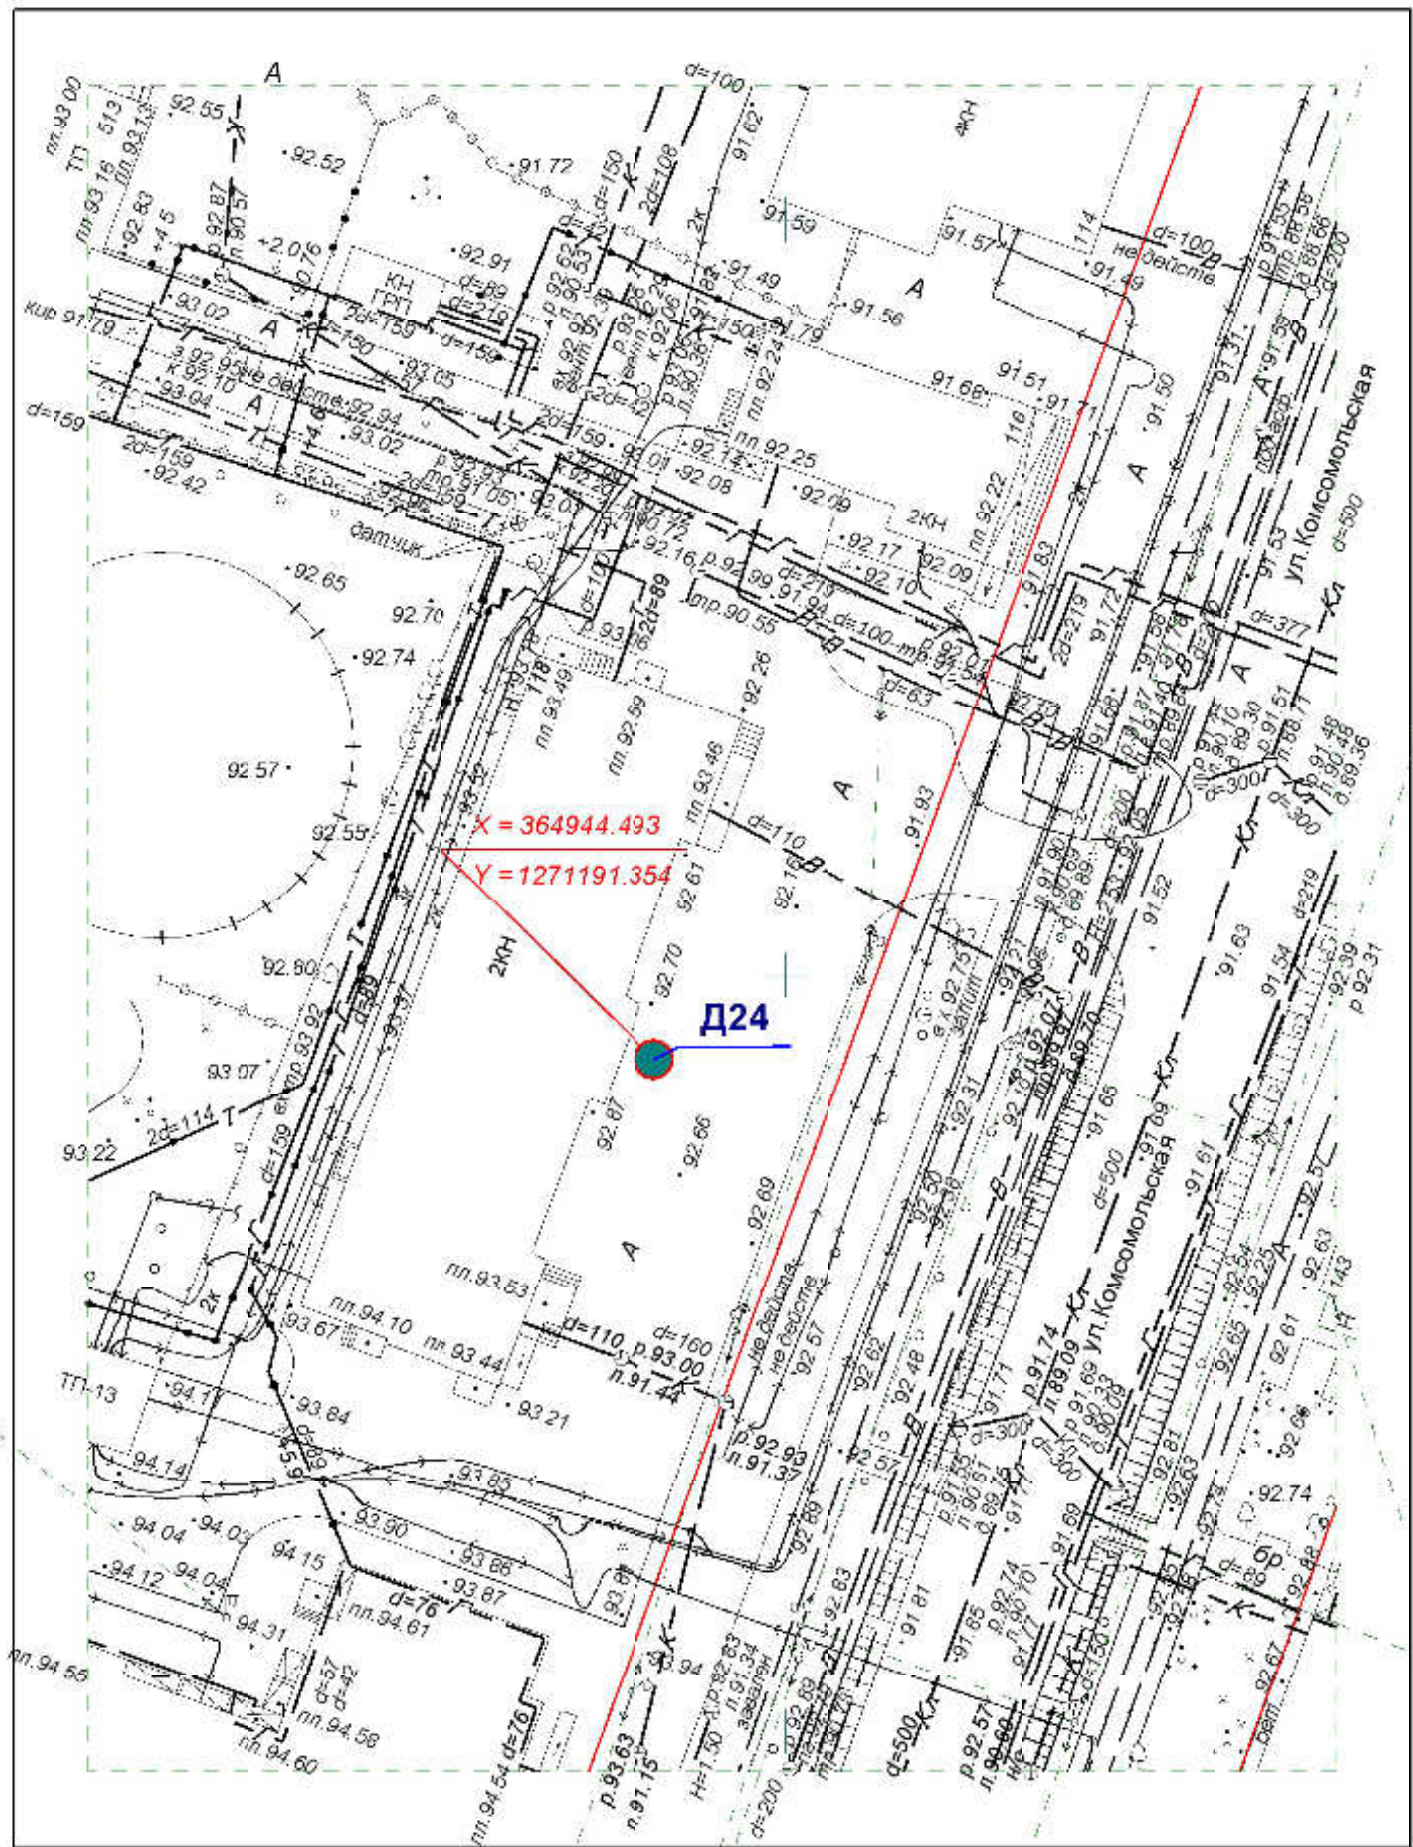


**Схема размещения рекламных конструкций  
на территории городского округа "Город ЙошкарОла"**

Директор	Парманов		Рекламная конструкция	
Нач. отд. ИОГД	Ратманов		D24	МУП "Архитектор"

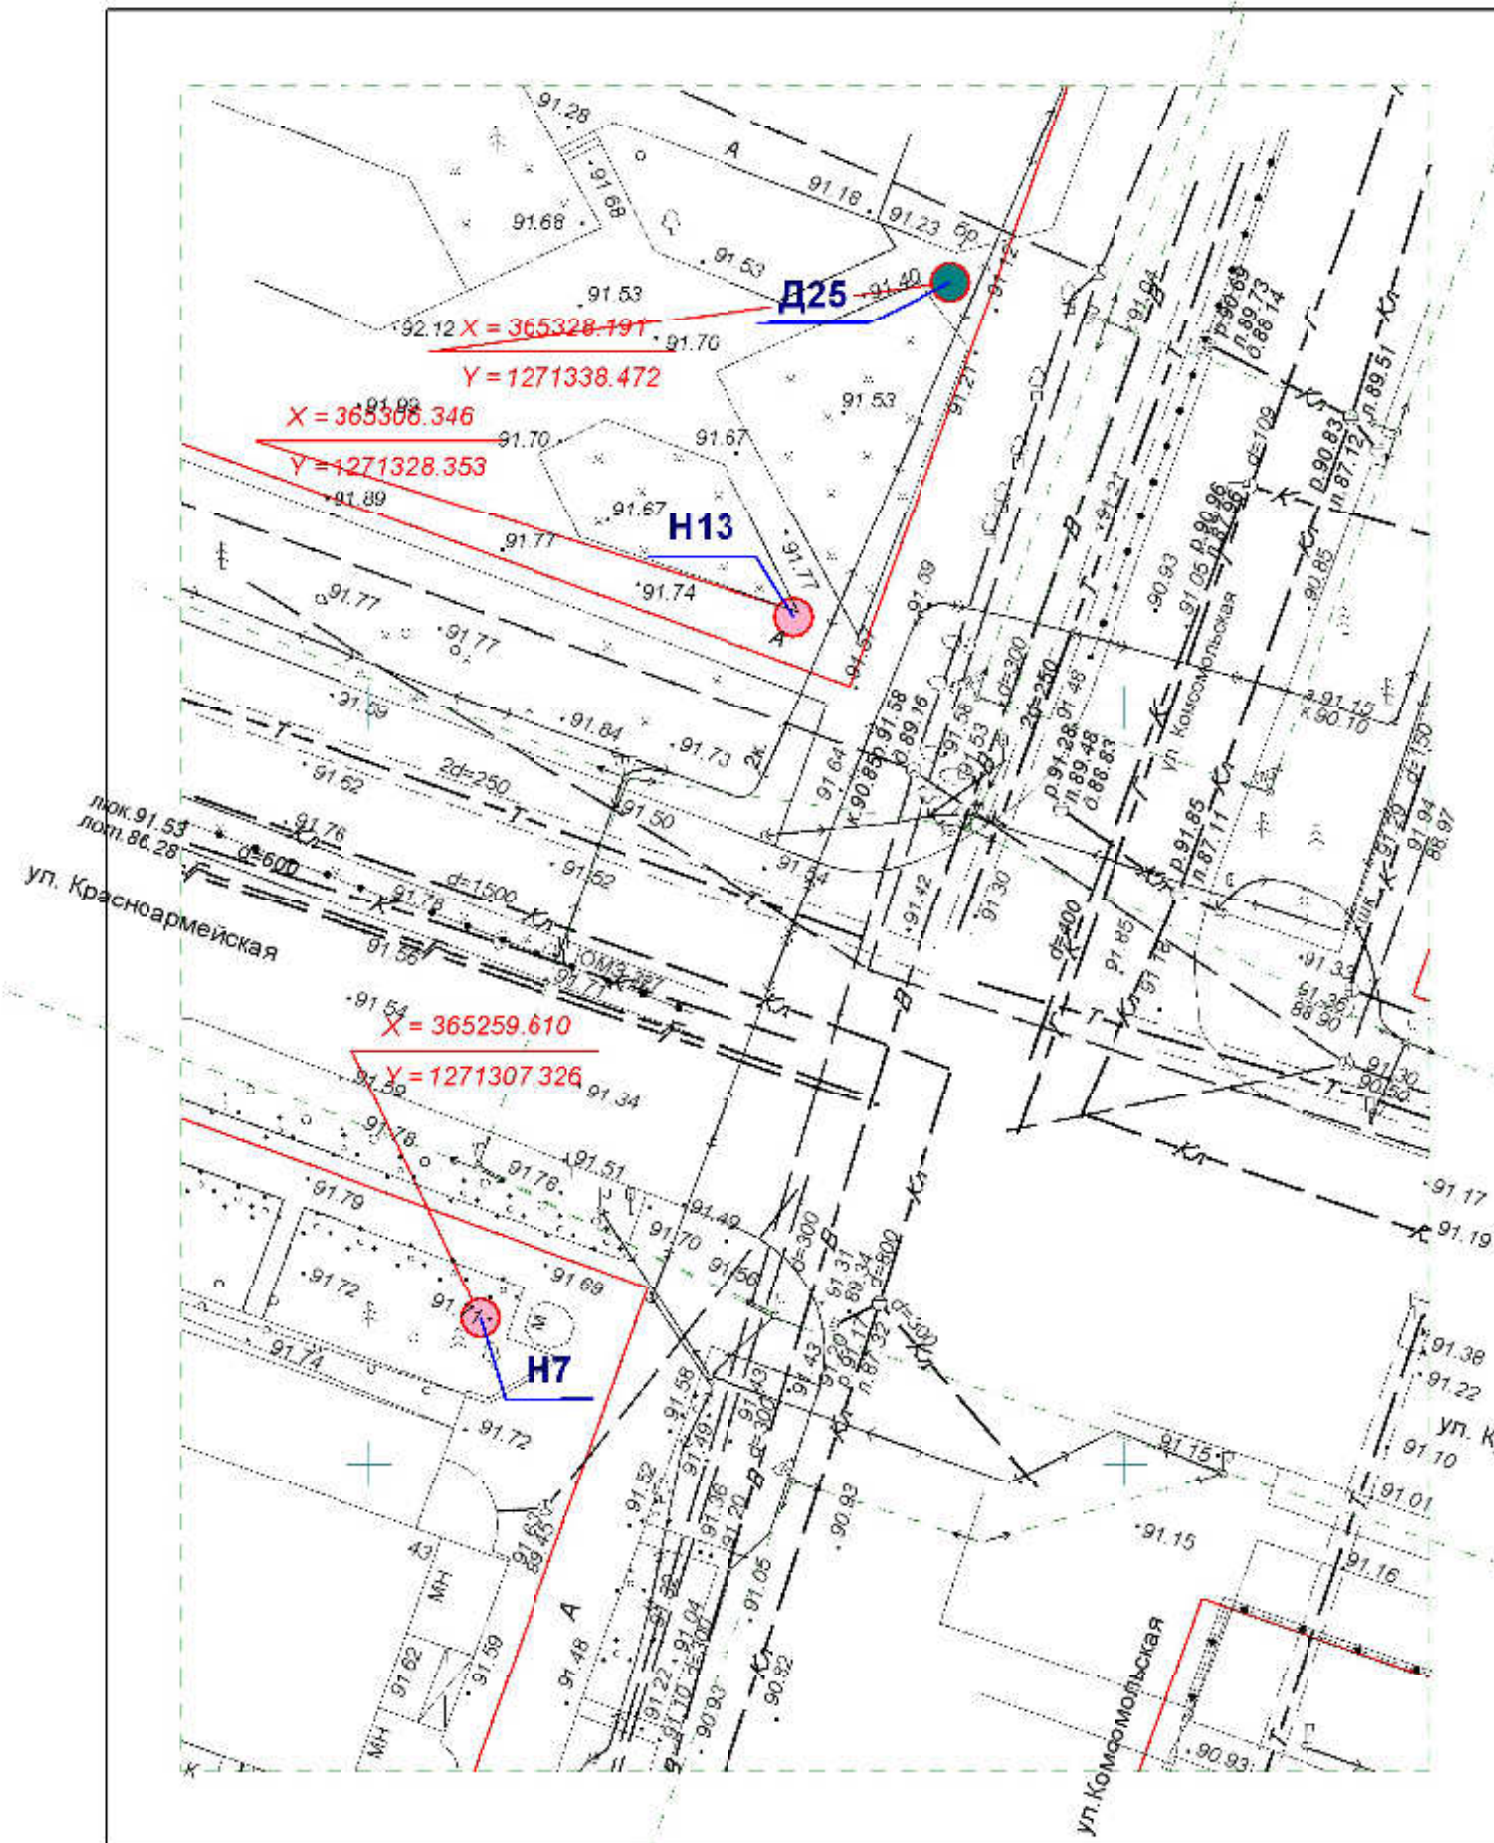

**Схема размещения рекламных конструкций  
на территории городского округа "Город ЙошкарОла"**


Директор	Парманов		Рекламные конструкции	МУП "Архитектор"
Нач. отд. ИОГД	Ратманов		д25, н7, н13	

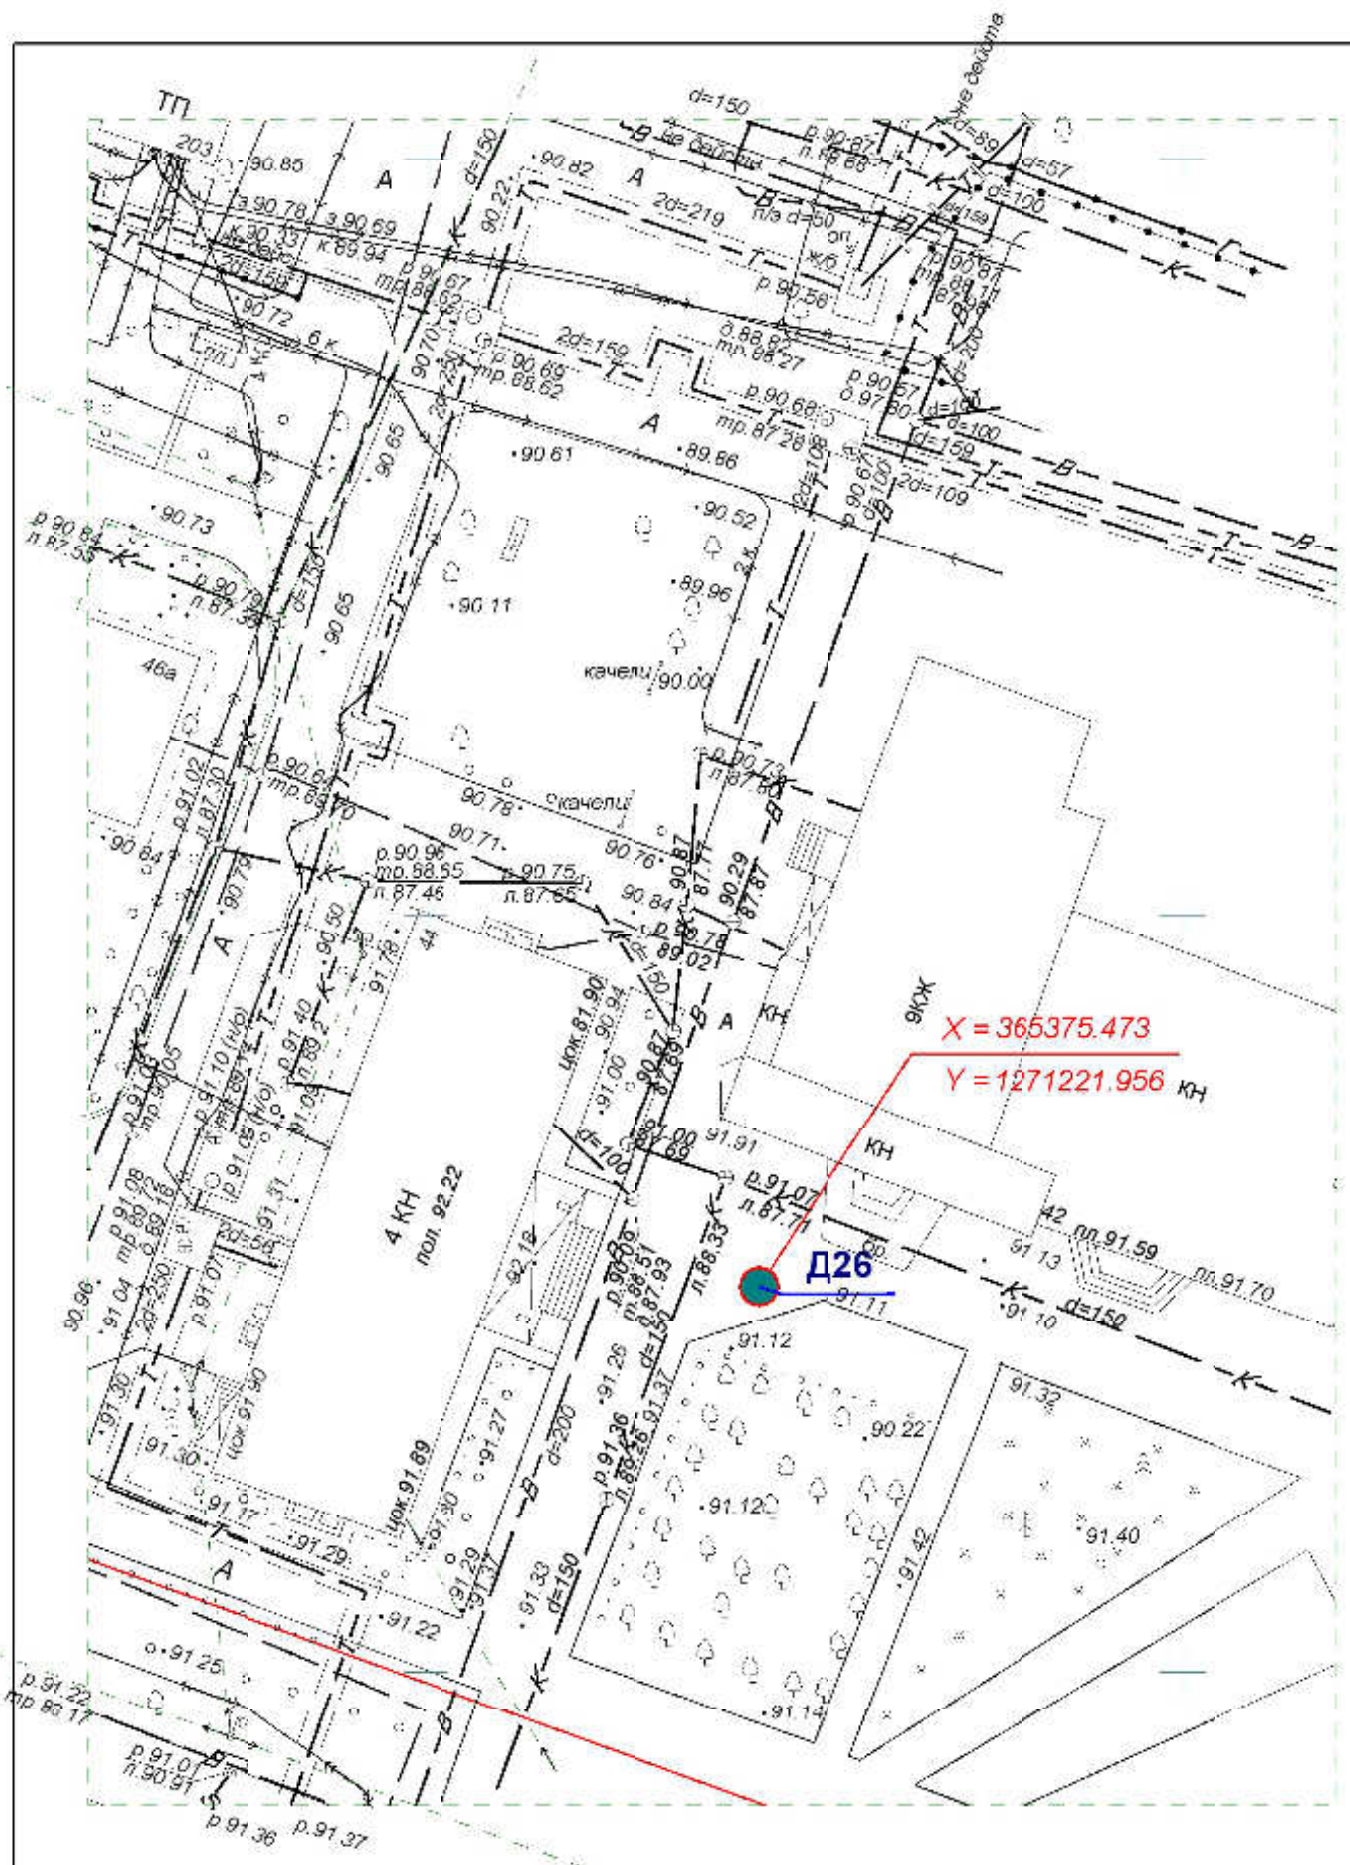

**Схема размещения рекламных конструкций  
на территории городского округа "Город ЙошкарОла"**


Директор	Парманов		Рекламная конструкция	МУП "Архитектор"
Нач. отд. ИОГД	Ратманов		д26	



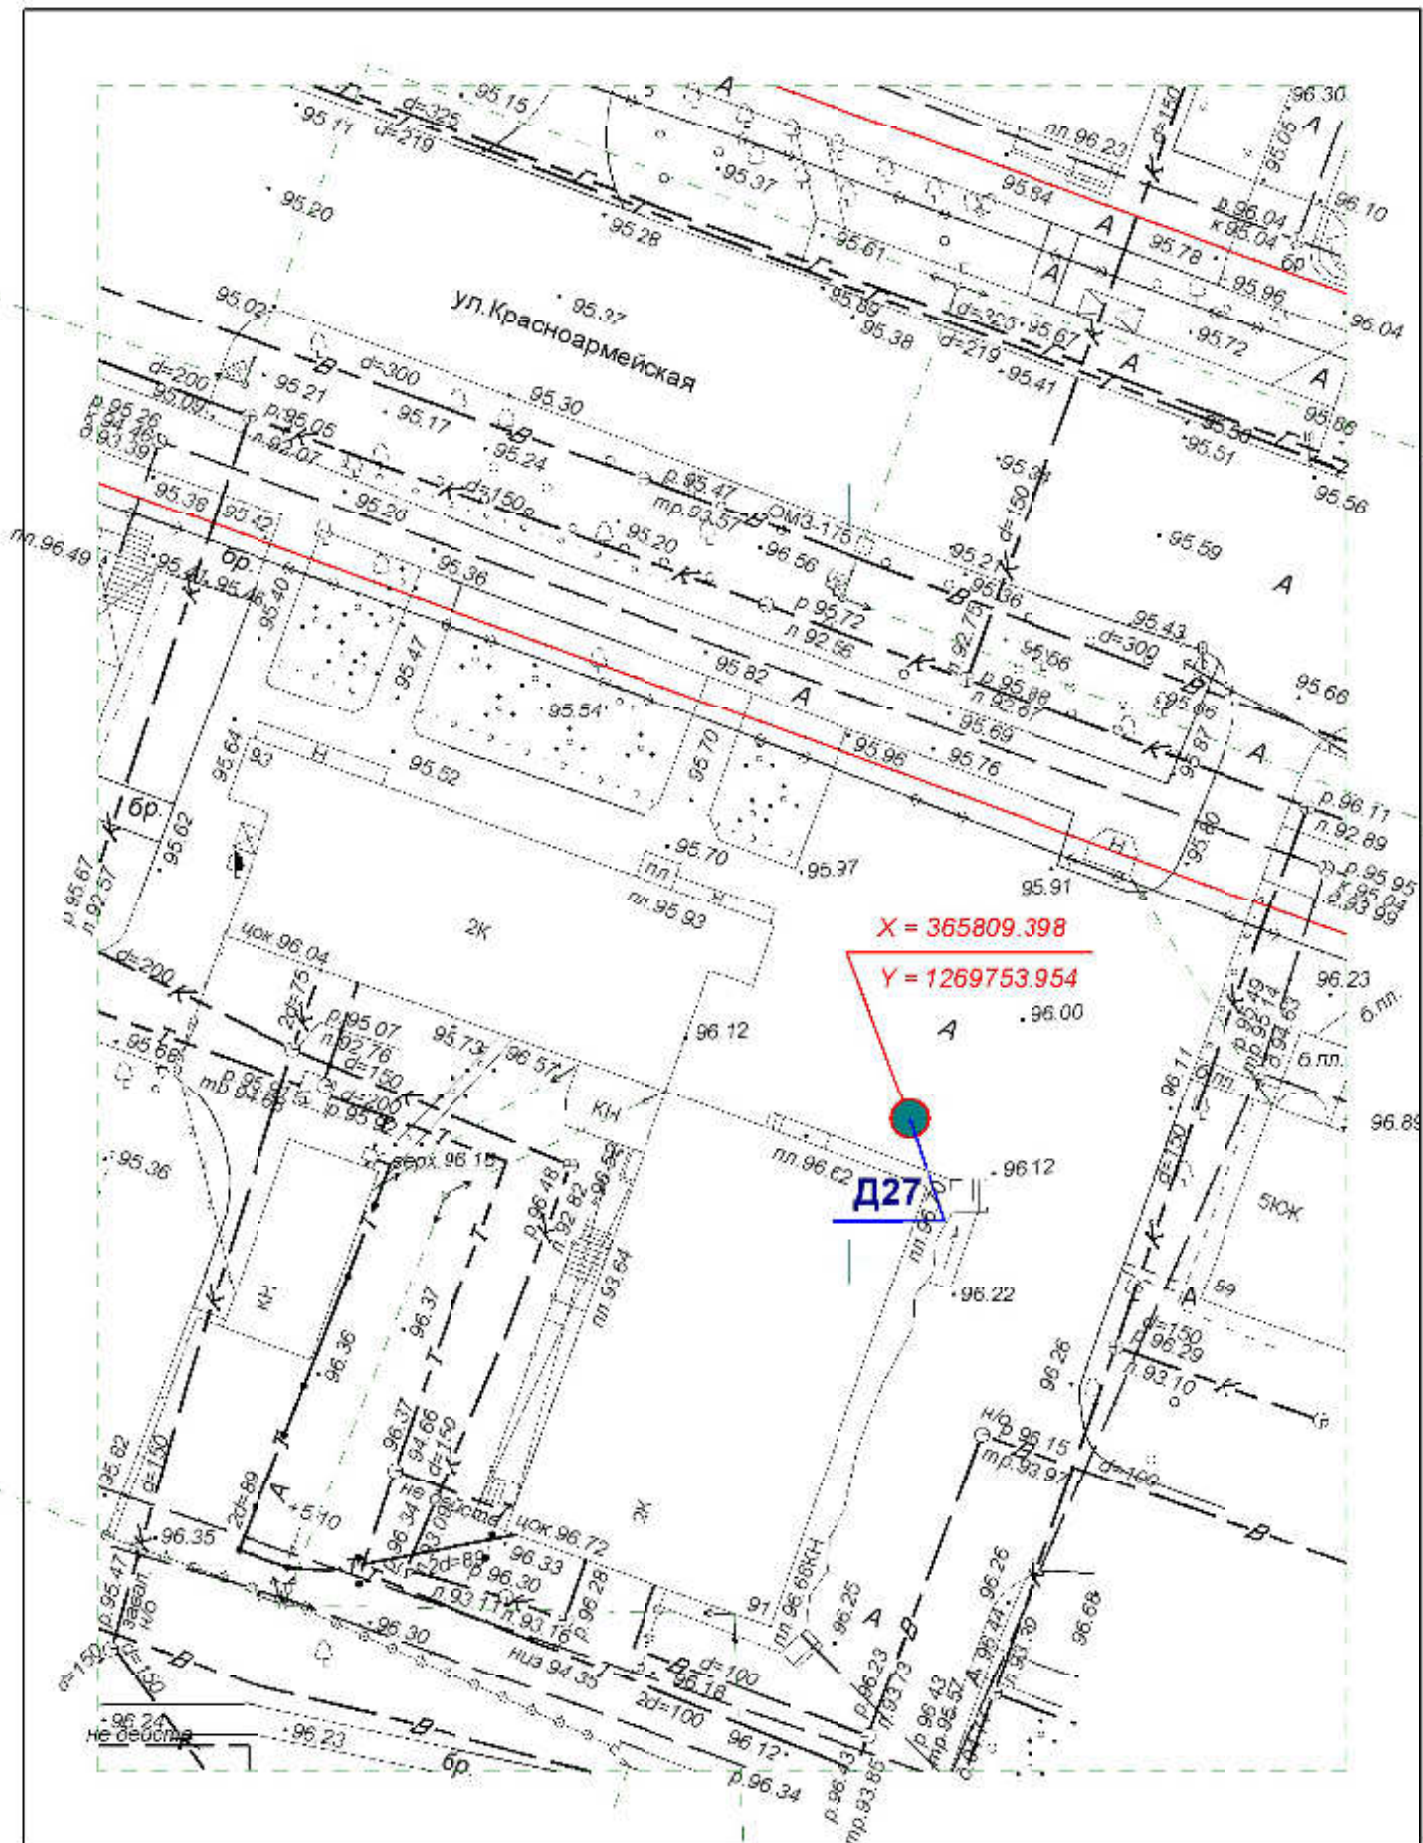


**Схема размещения рекламных конструкций  
на территории городского округа "Город ЙошкарОла"**

Директор	Парманов		Рекламная конструкция	МУП "Архитектор"
Нач. отд. ИОГД	Ратманов		Д27	

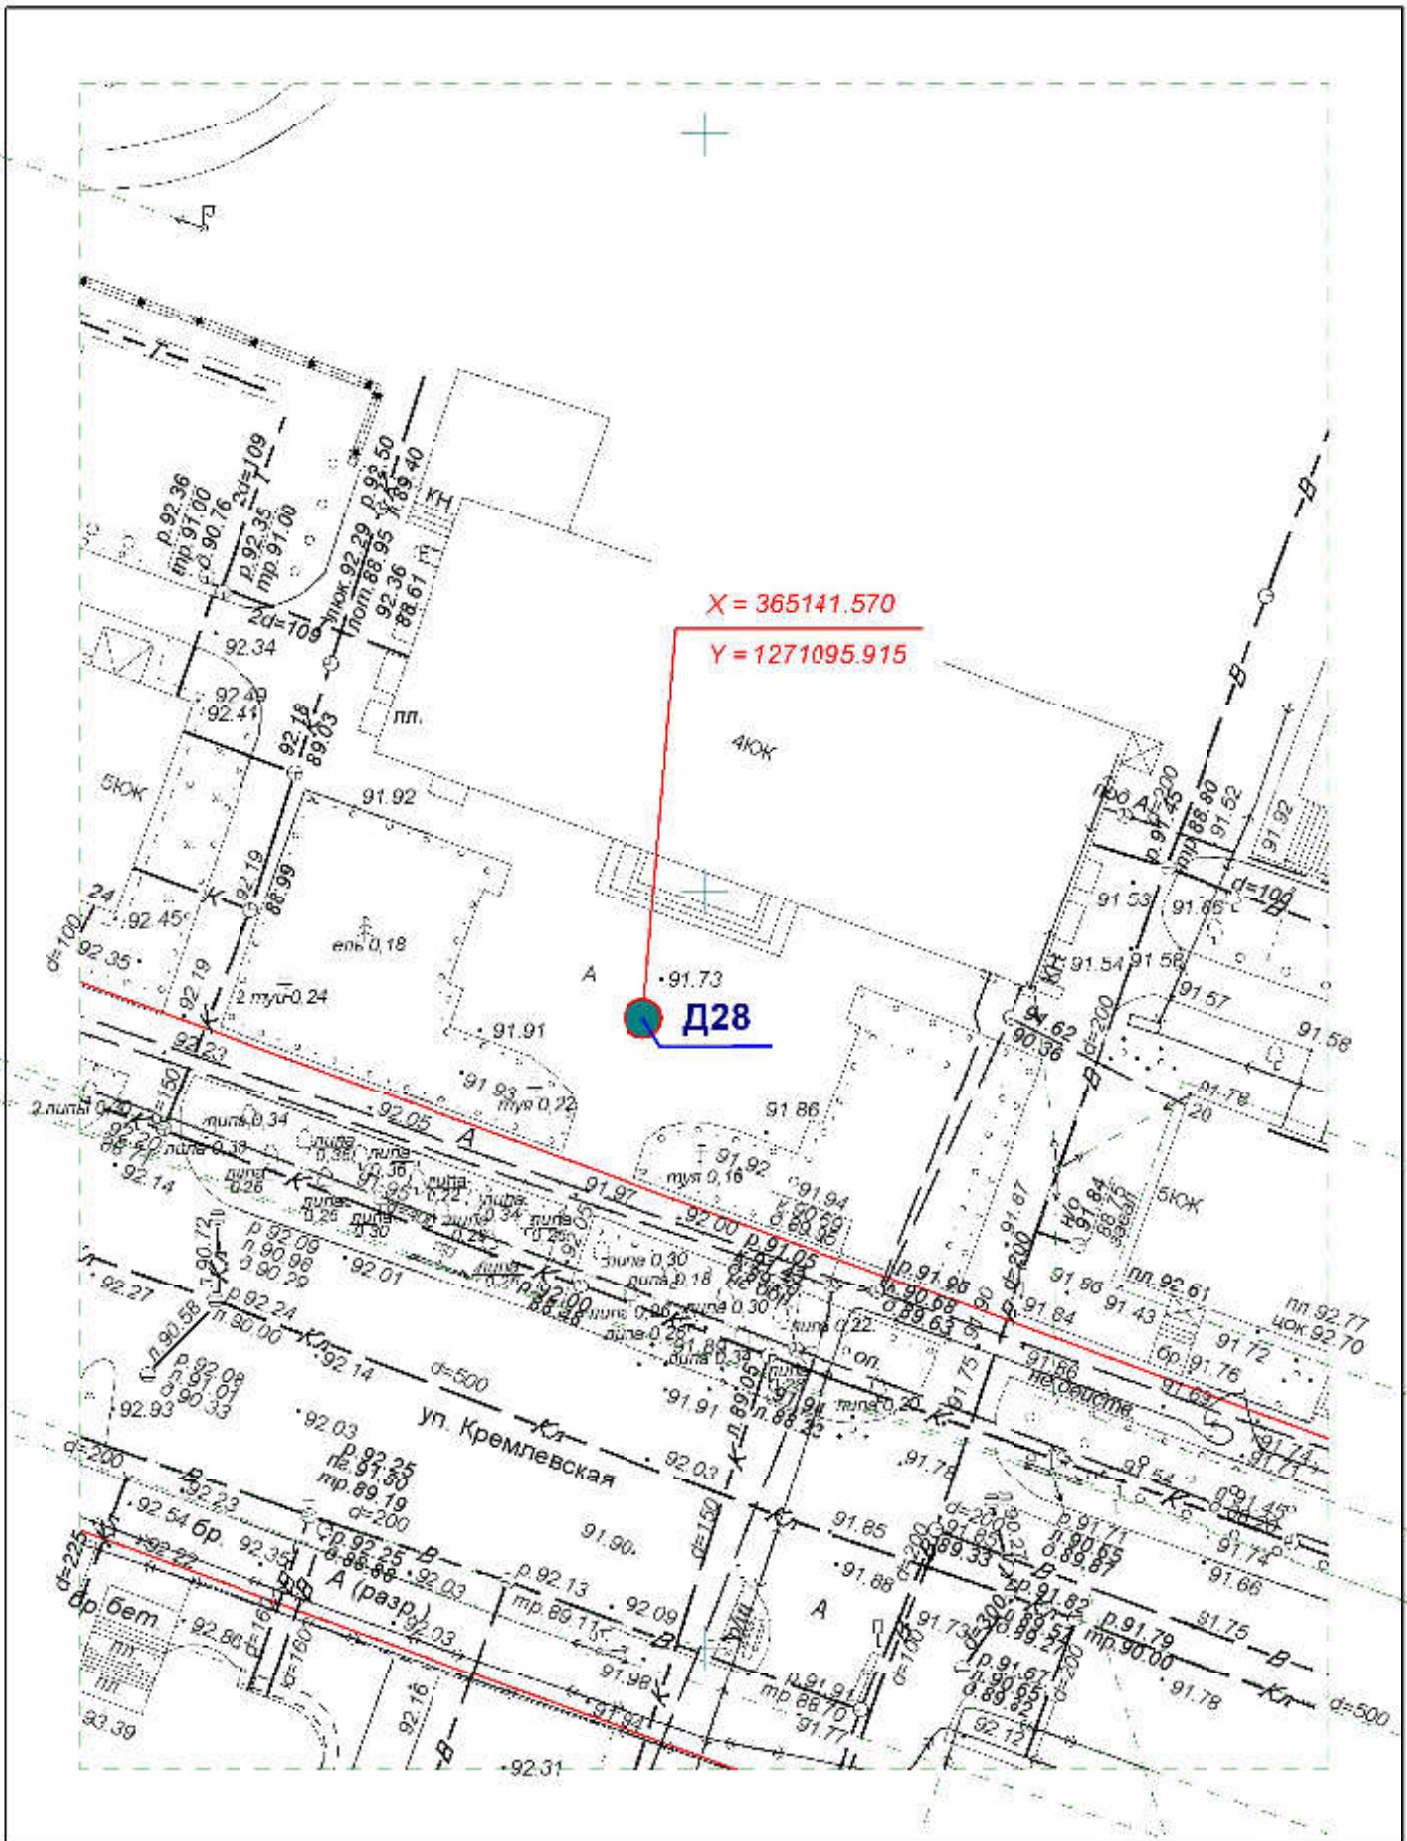


**Схема размещения рекламных конструкций  
на территории городского округа "Город ЙошкарОла"**

Директор	Парманов		Рекламная конструкция	
Нач. отд. ИОГД	Ратманов		д28	МУП "Архитектор"

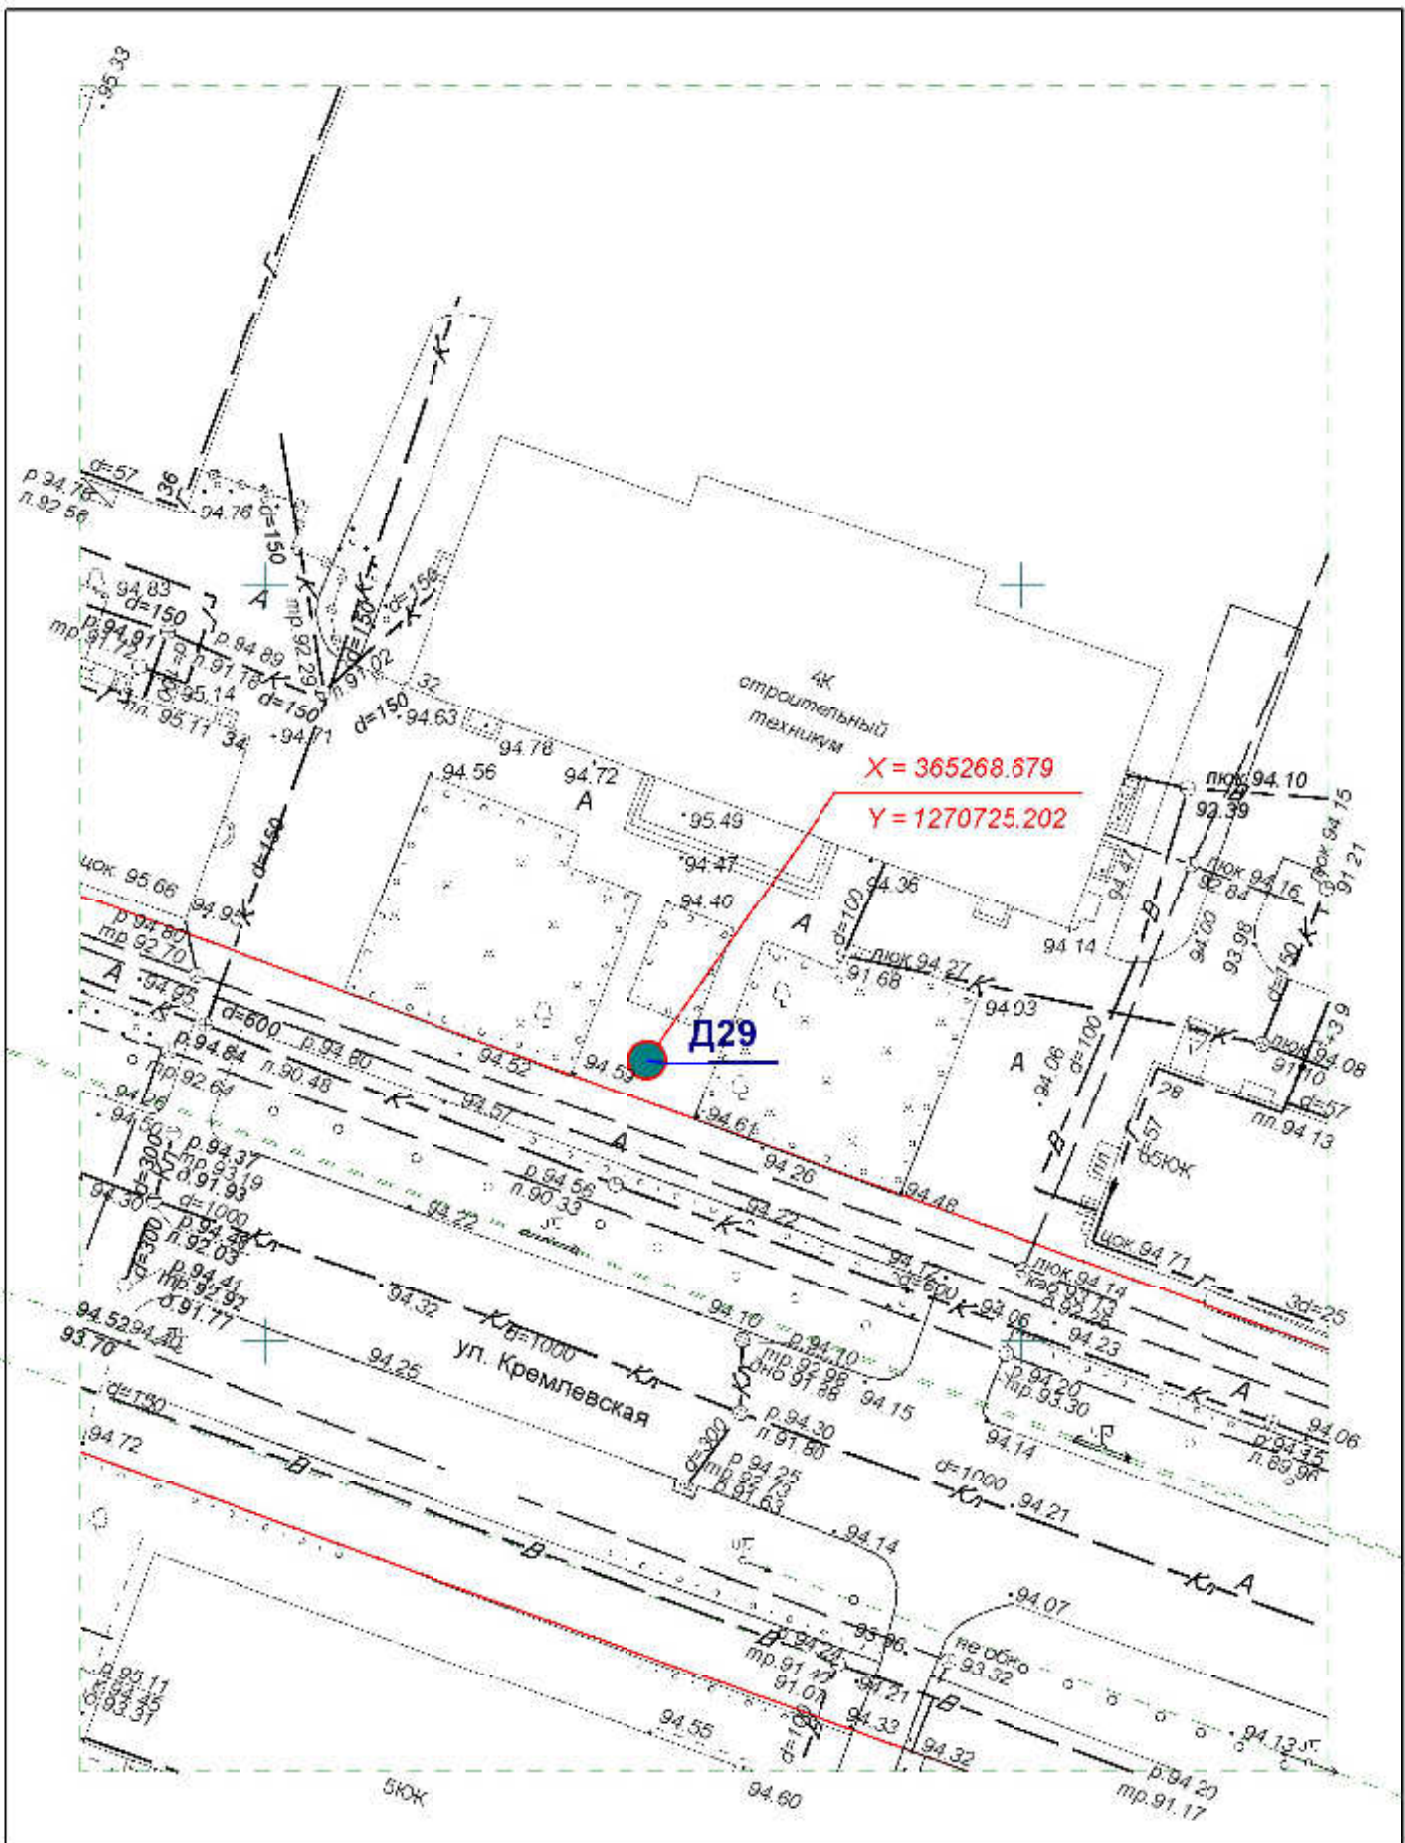


**Схема размещения рекламных конструкций  
на территории городского округа "Город ЙошкарОла"**

Директор	Парманов		Рекламная конструкция	МУП "Архитектор"
Нач. отд. ИОГД	Ратманов		Д29	

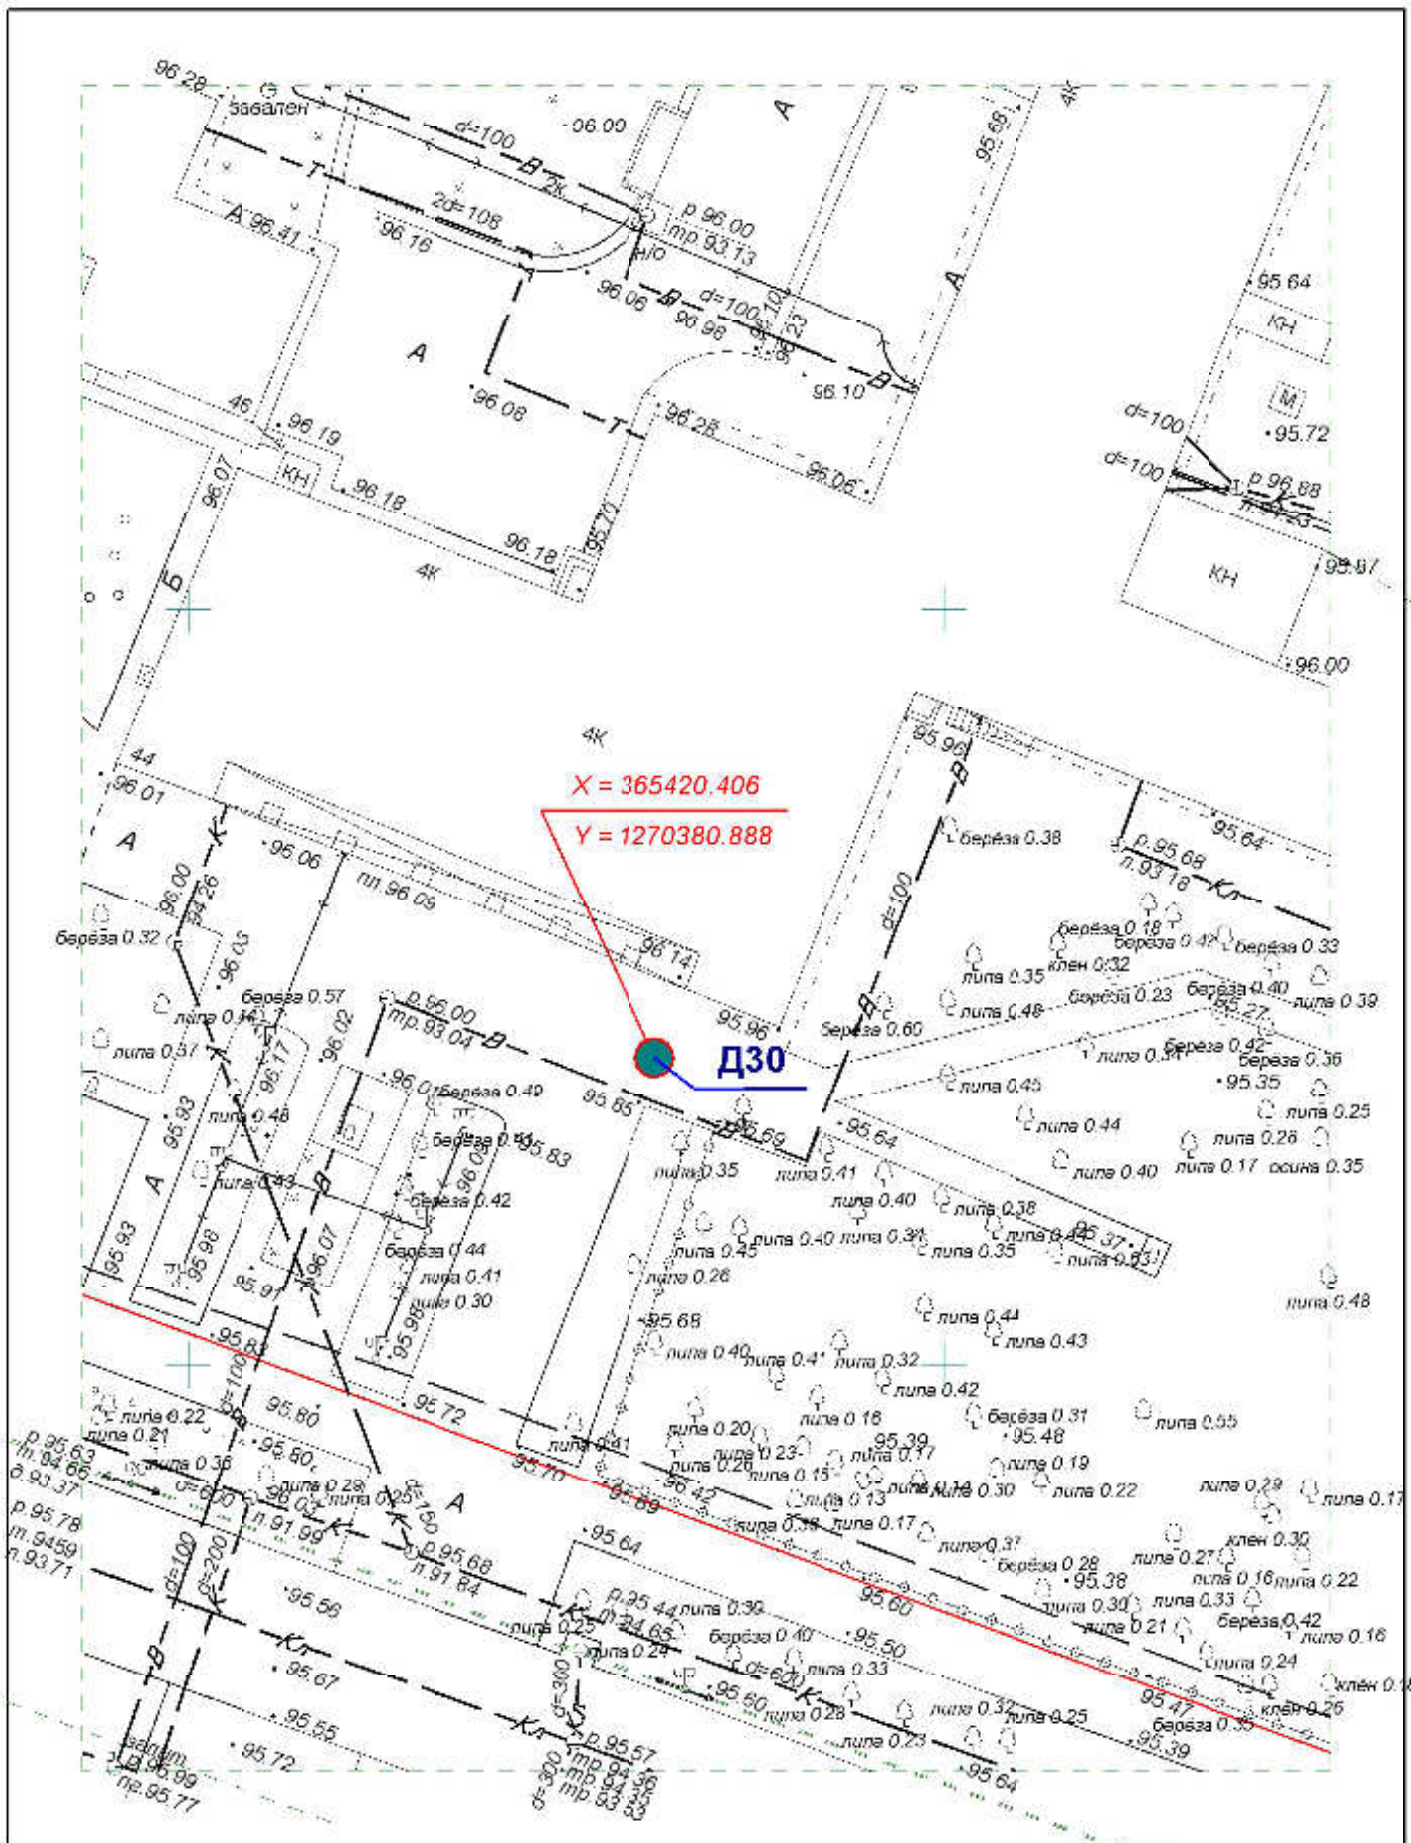


**Схема размещения рекламных конструкций  
на территории городского округа "Город ЙошкарОла"**

Директор	Парманов		Рекламная конструкция	
Нач. отд. ИОГД	Ратманов		дзо	МУП "Архитектор"

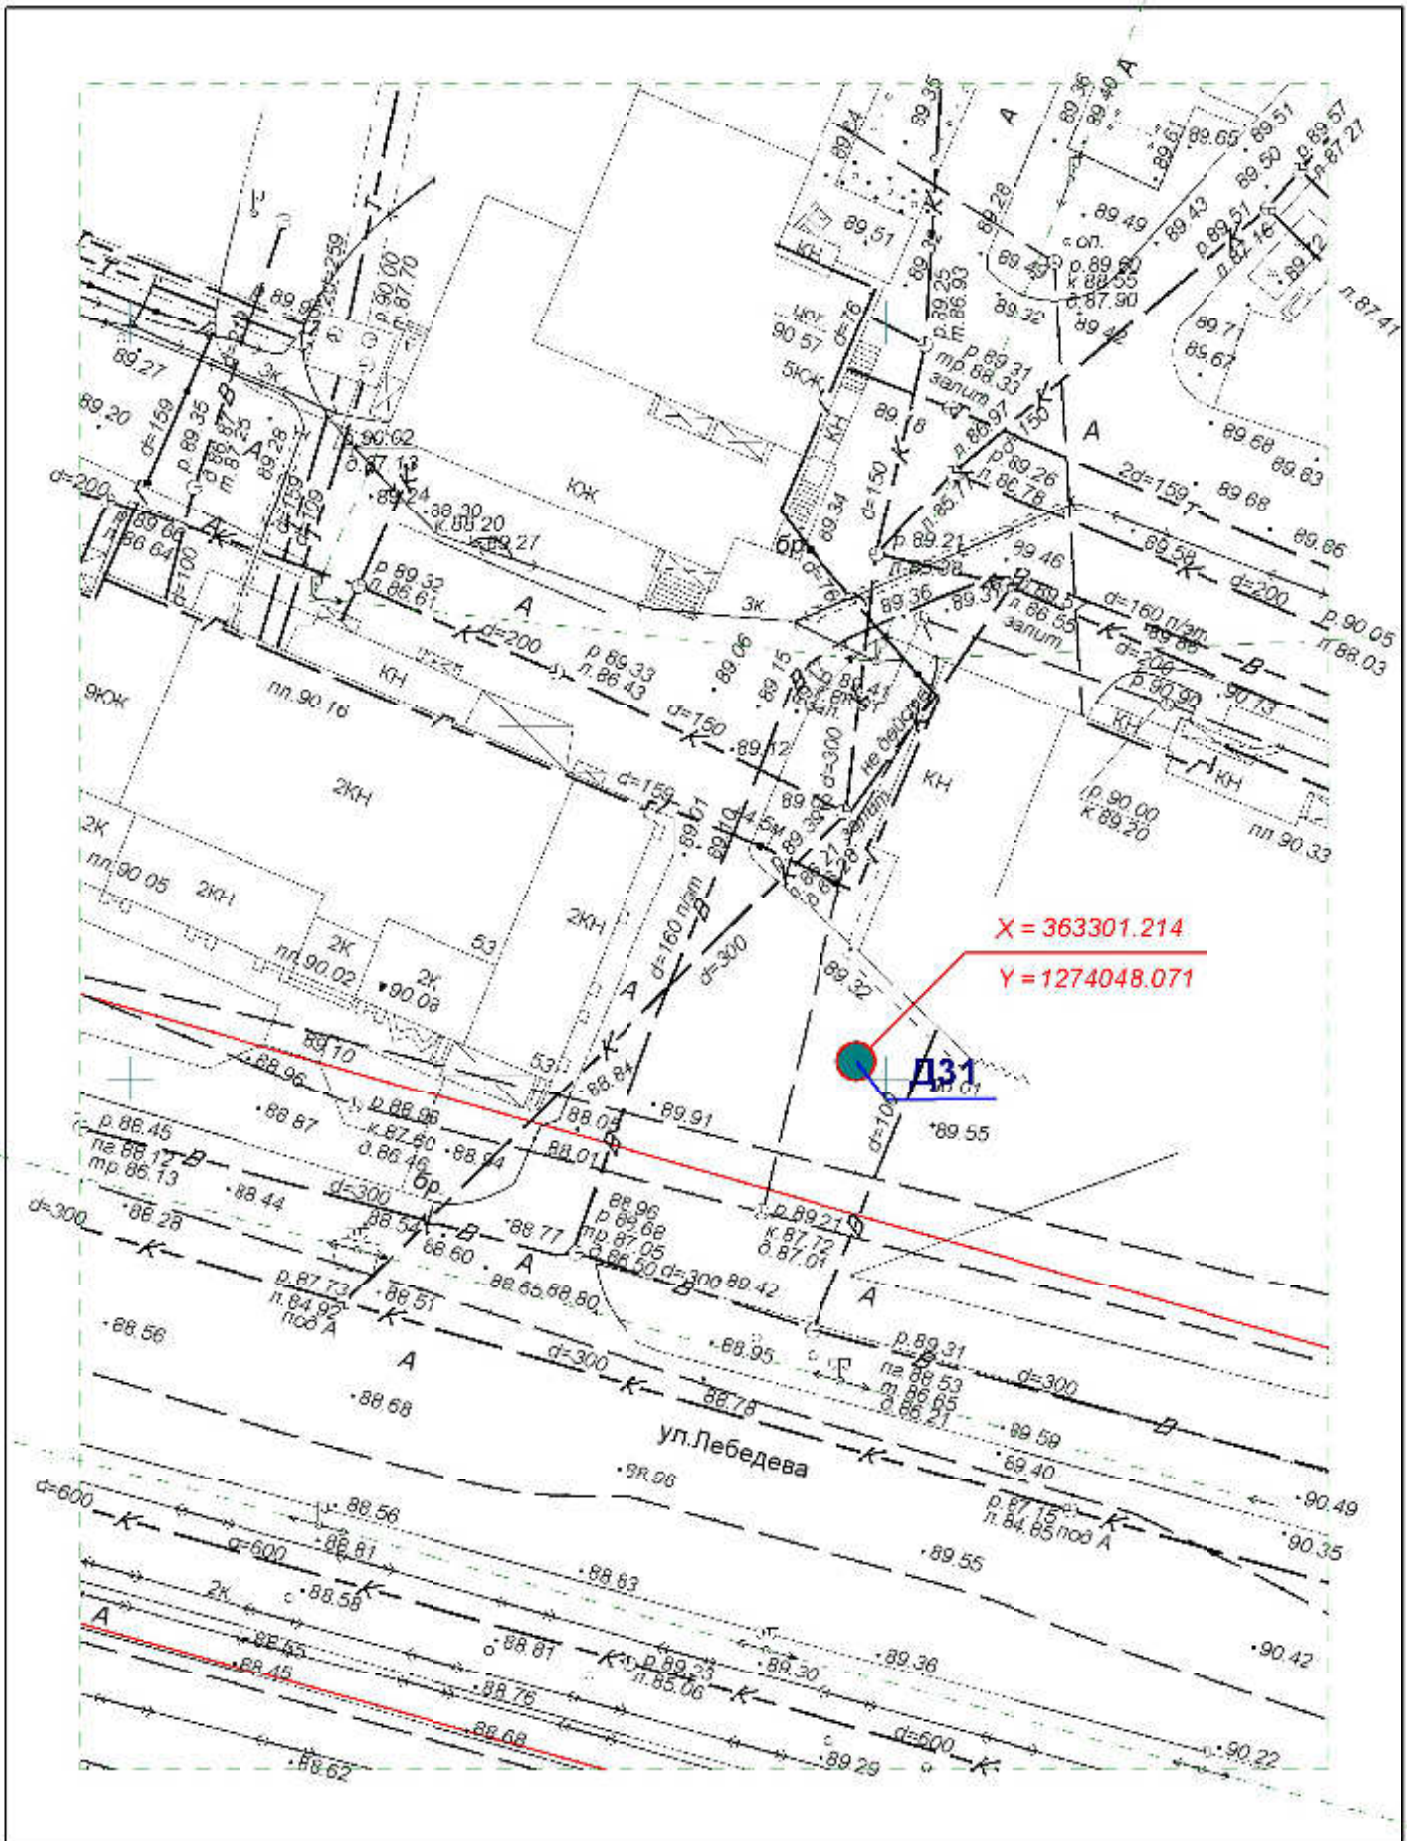


**Схема размещения рекламных конструкций  
на территории городского округа "Город ЙошкарОла"**

Директор	Парманов		Рекламная конструкция	
Нач. отд. ИОГД	Ратманов		Д31	МУП "Архитектор"

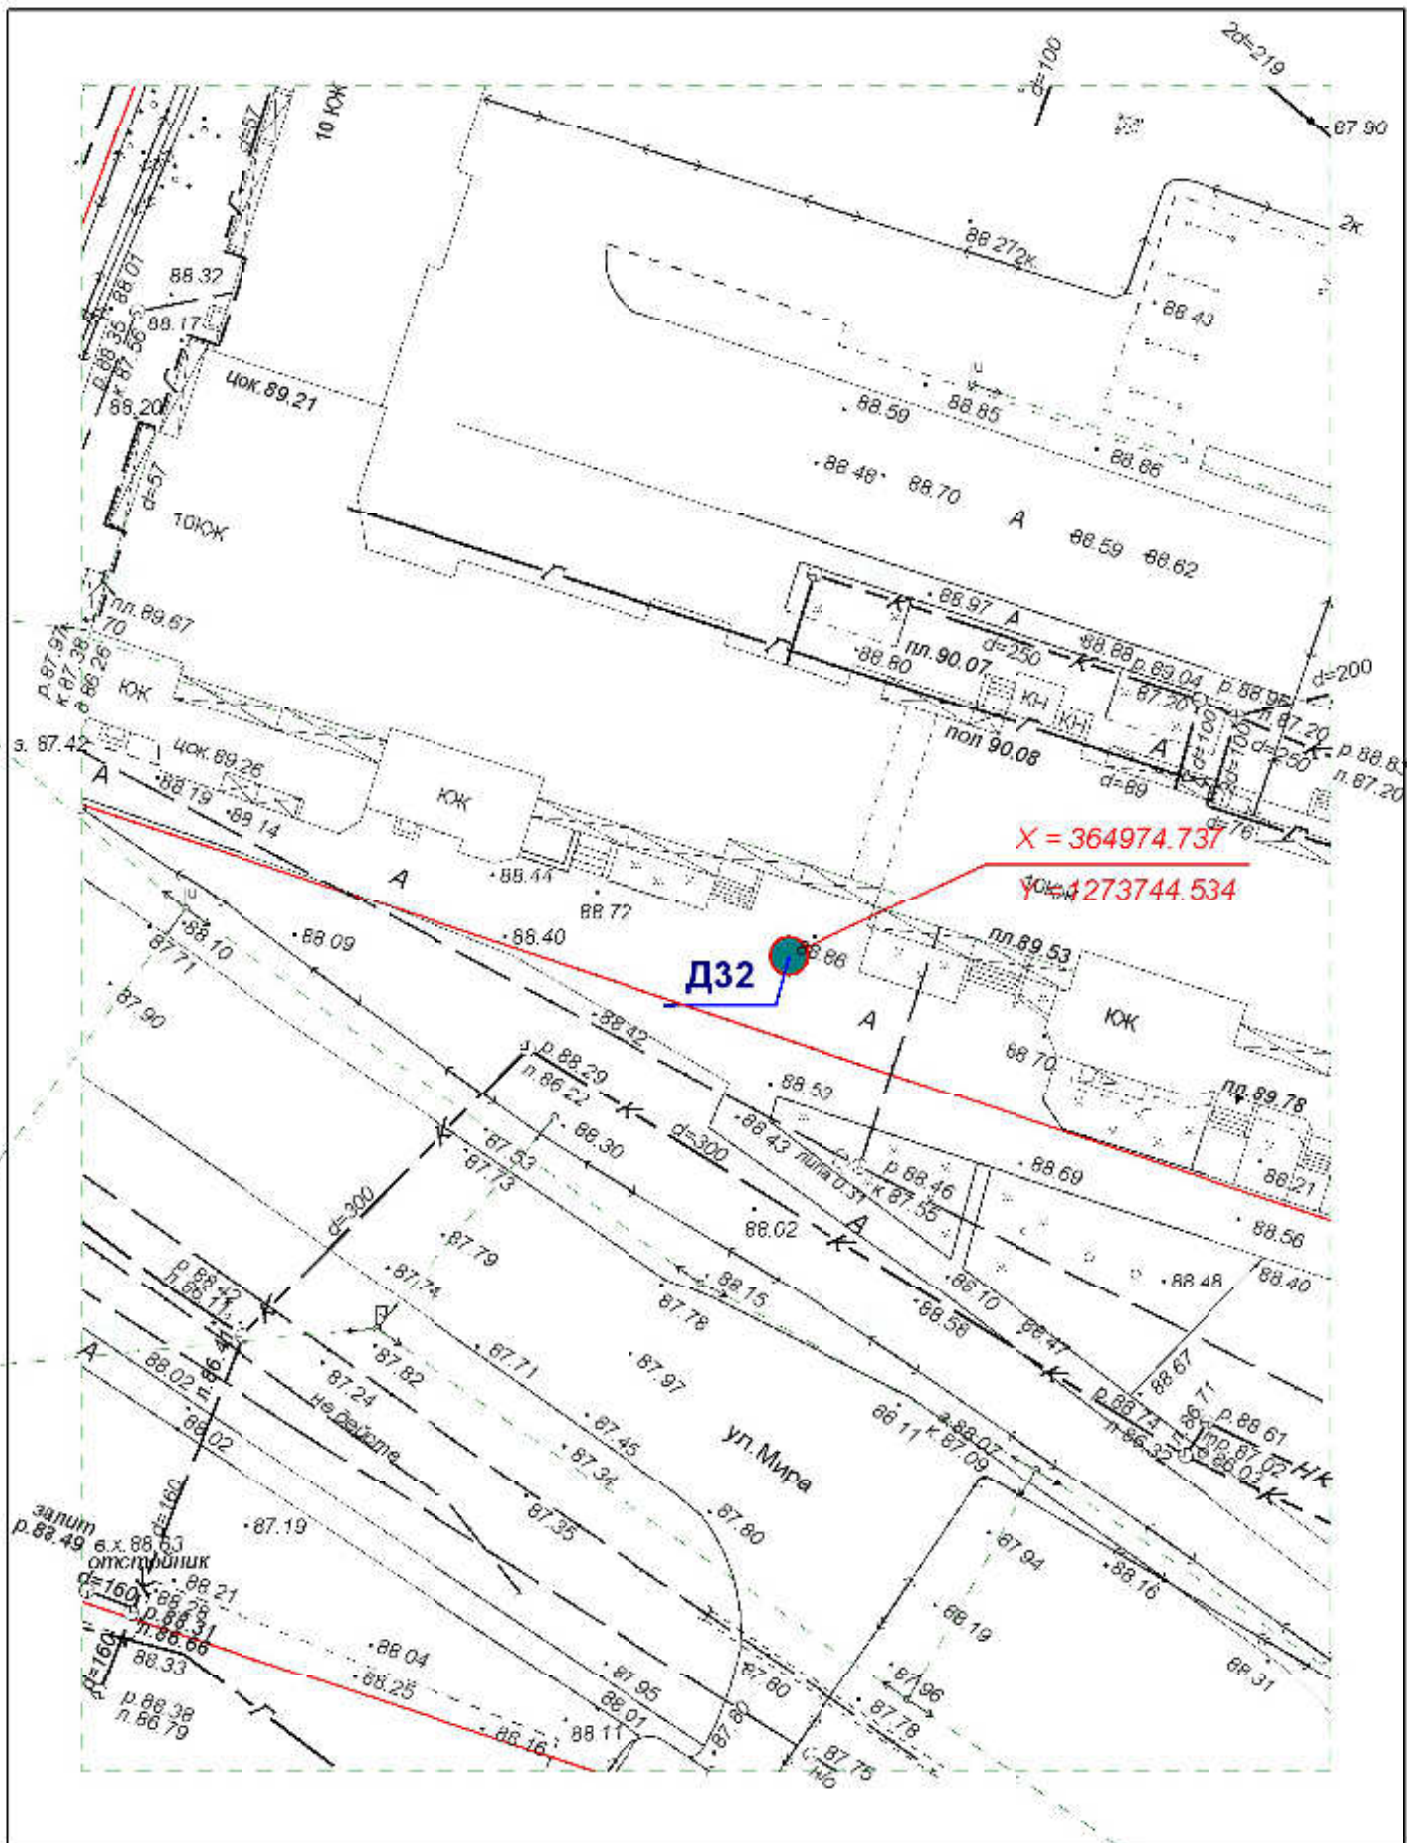


**Схема размещения рекламных конструкций  
на территории городского округа "Город ЙошкарОла"**

Директор	Парманов		Рекламная конструкция	
Нач. отд. ИОГД	Ратманов		Д32	

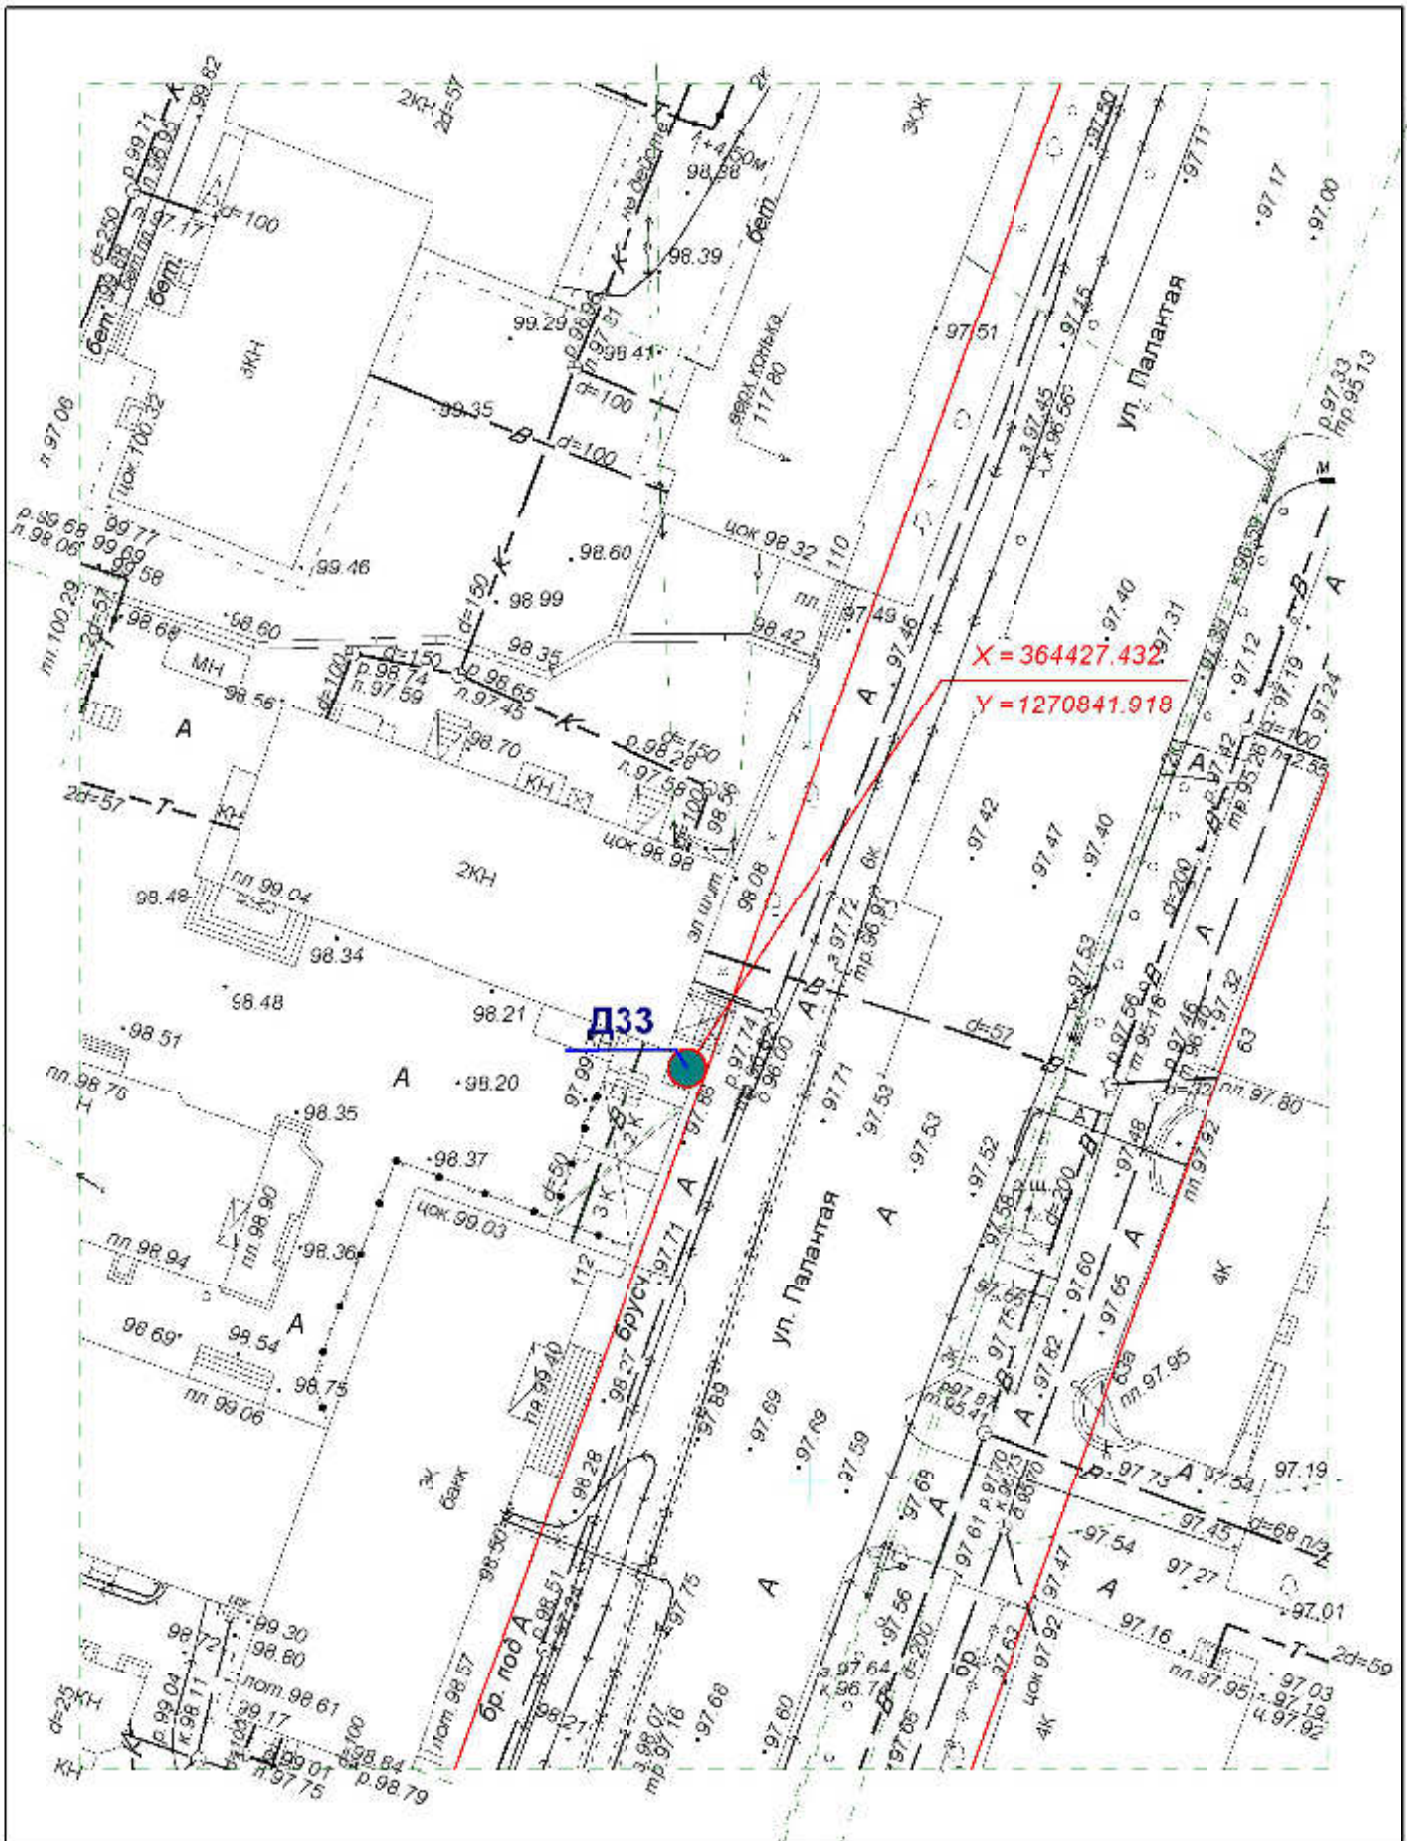


**Схема размещения рекламных конструкций  
на территории городского округа "Город ЙошкарОла"**


Директор	Парманов		Рекламная конструкция	
Нач. отд. ИОГД	Ратманов		ДЗЗ	МУП "Архитектор"

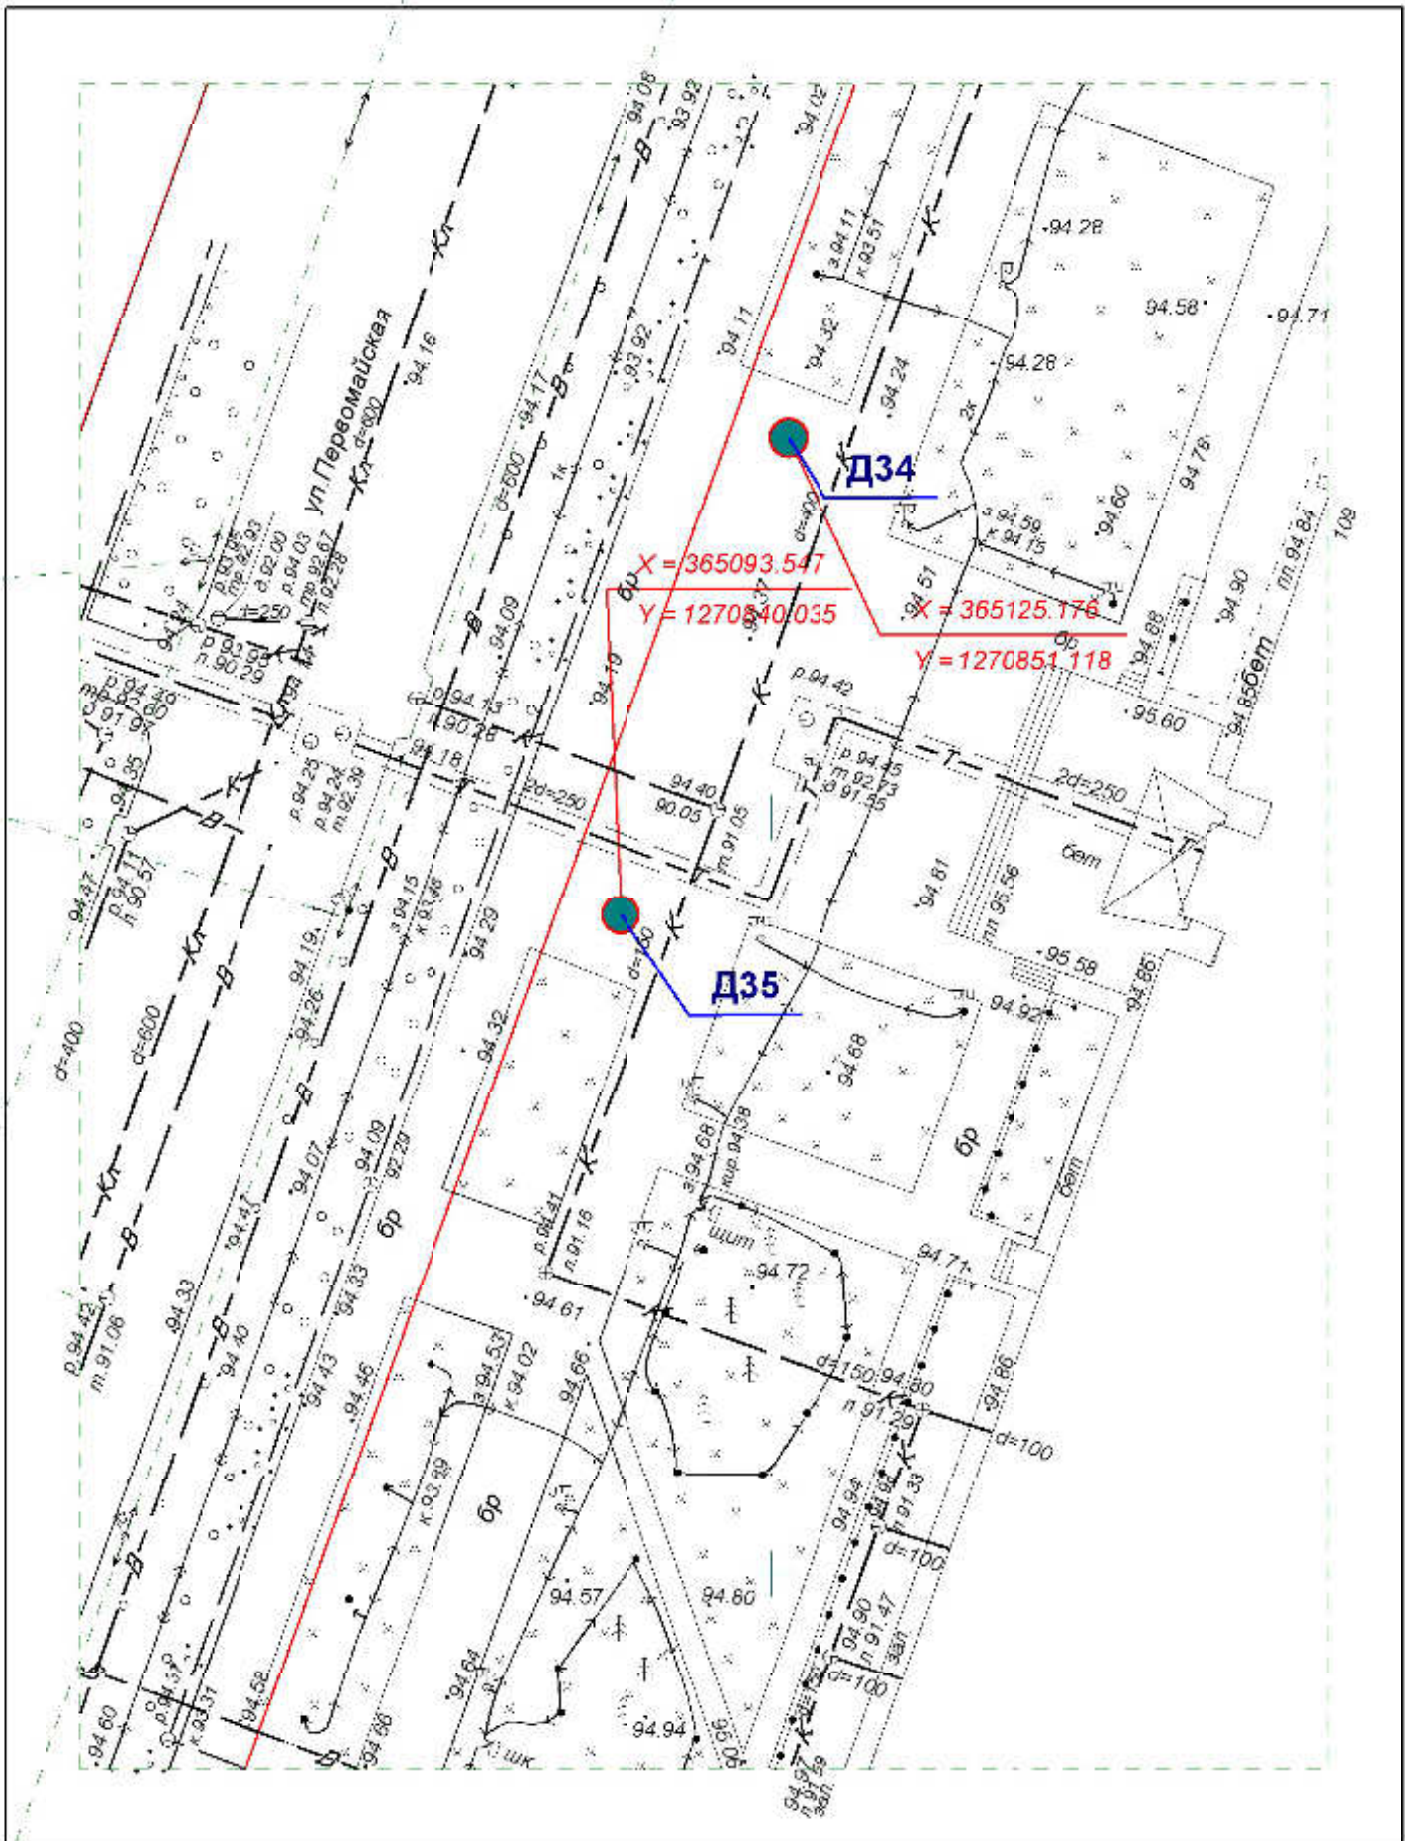


**Схема размещения рекламных конструкций  
на территории городского округа "Город ЙошкарОла"**


Директор	Парманов		Рекламные конструкции	МУП "Архитектор" 
Нач. отд. ИОГД	Ратманов		д34, д35	



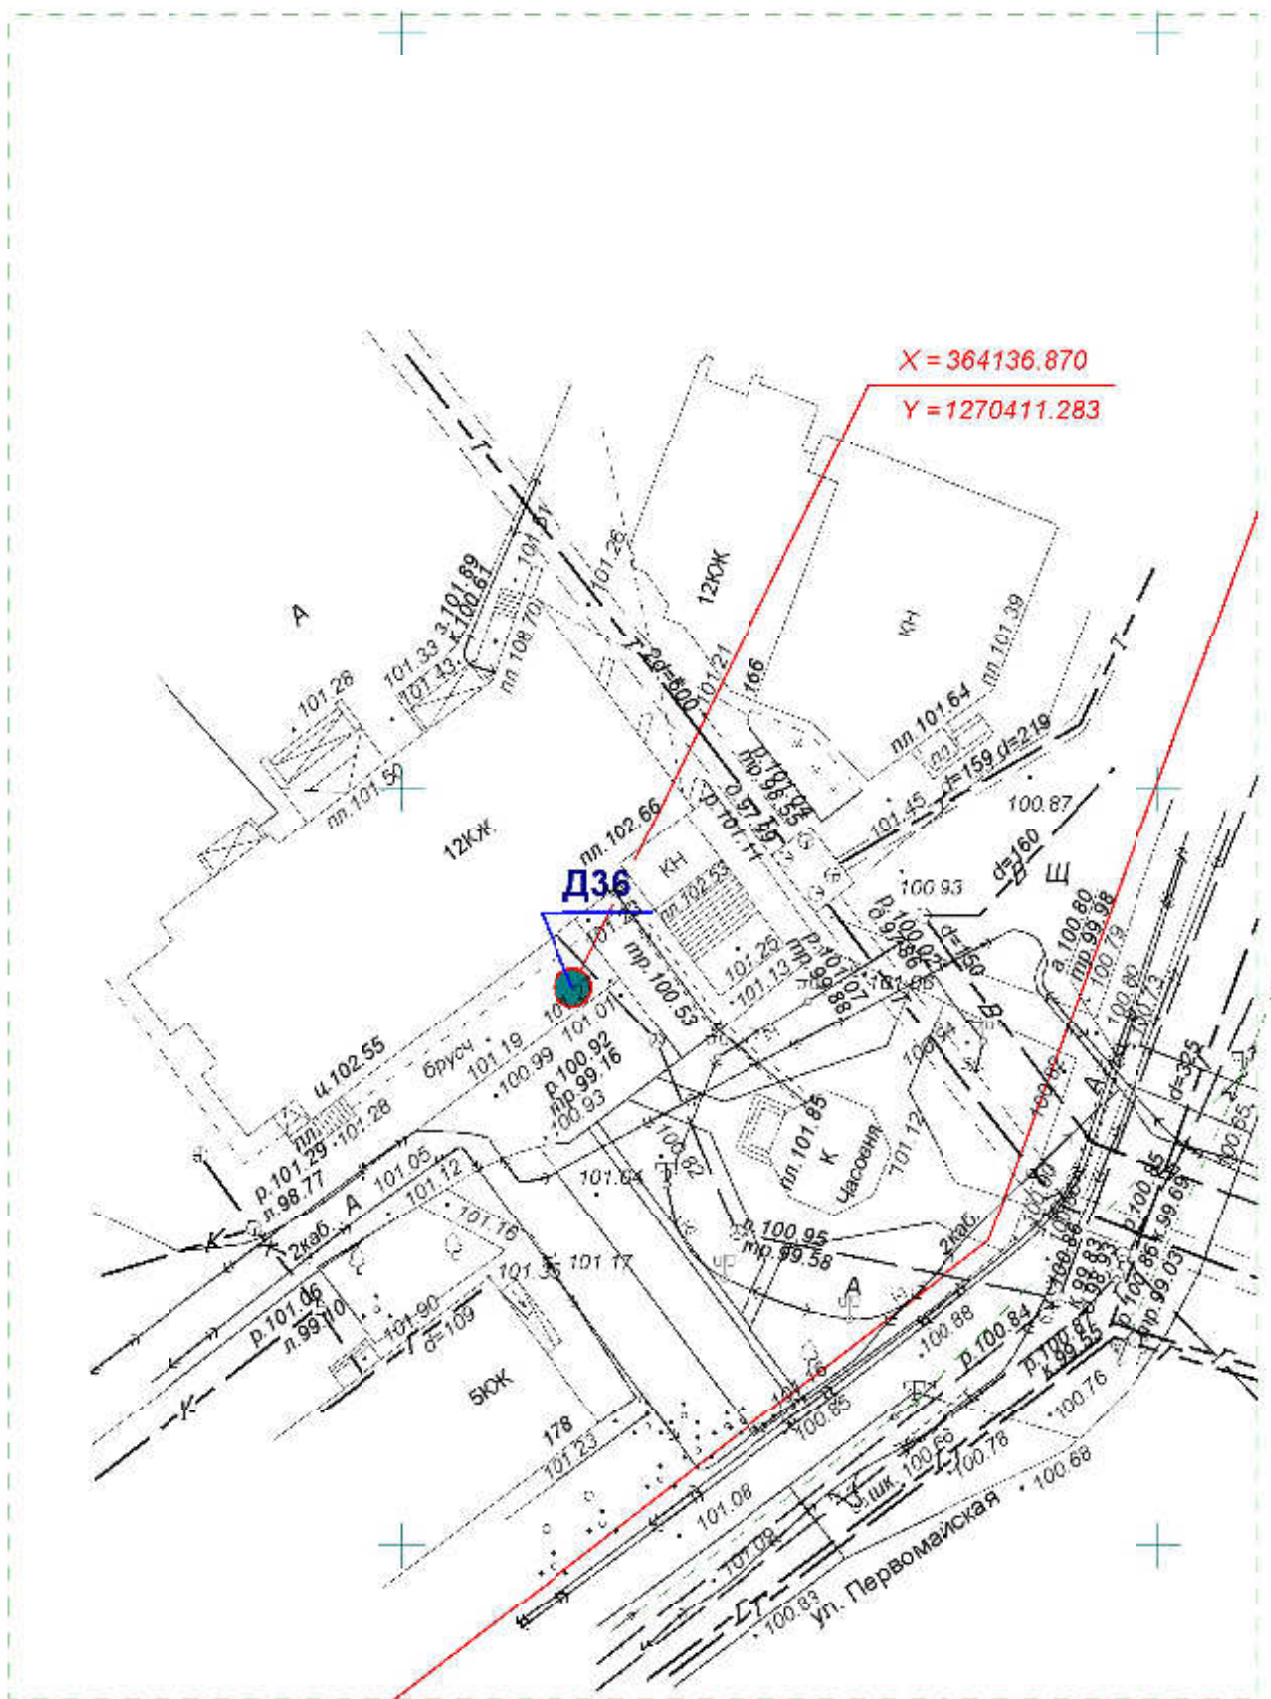


**Схема размещения рекламных конструкций  
на территории городского округа "Город ЙошкарОла"**

Директор	Парманов			Рекламная конструкция	МУП "Архитектор" 
Нач. отд. ИОГД	Ратманов			д36	

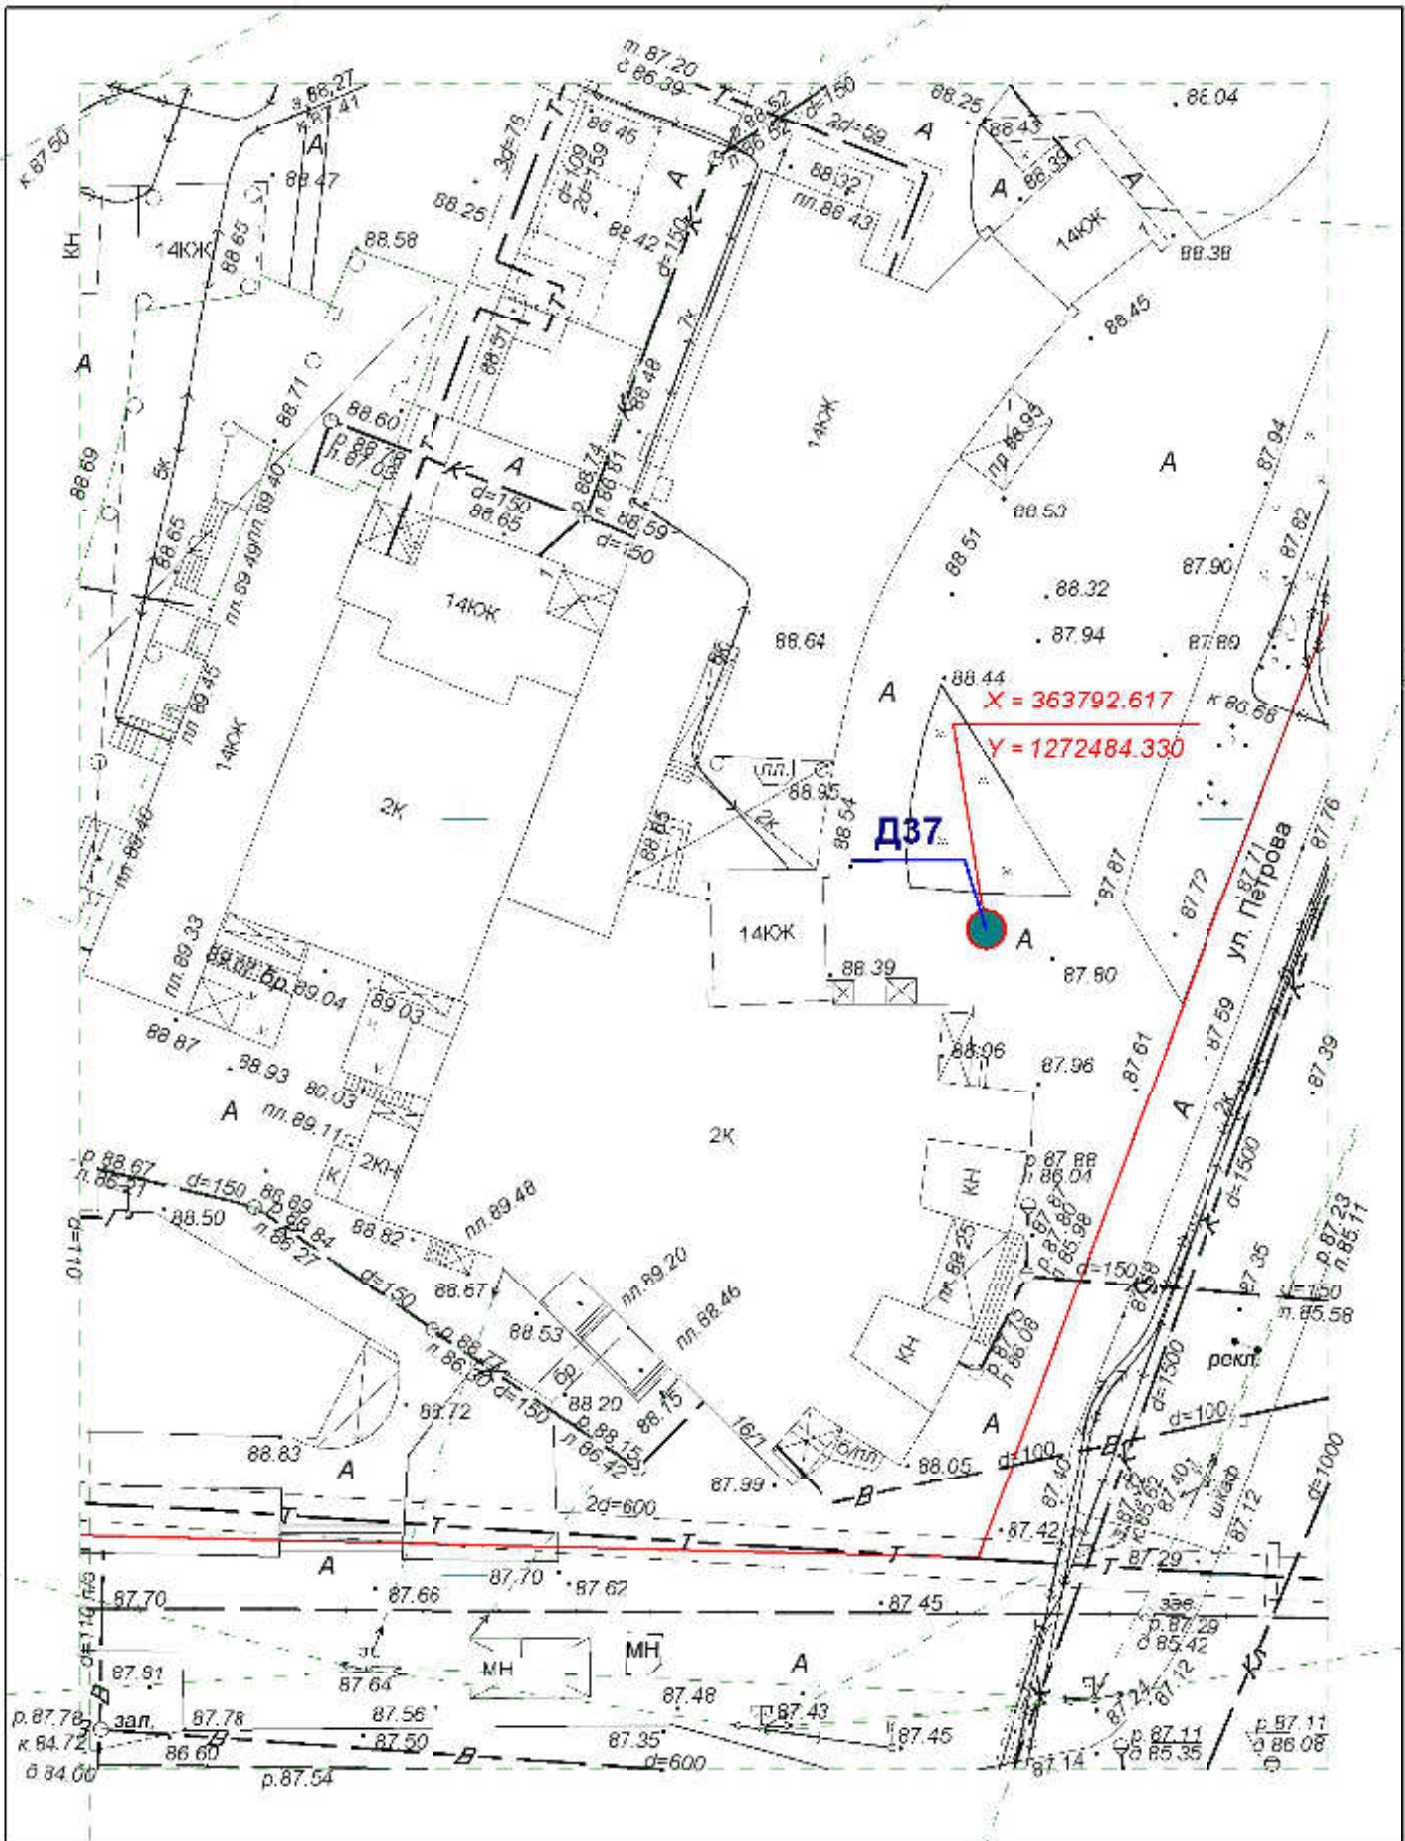


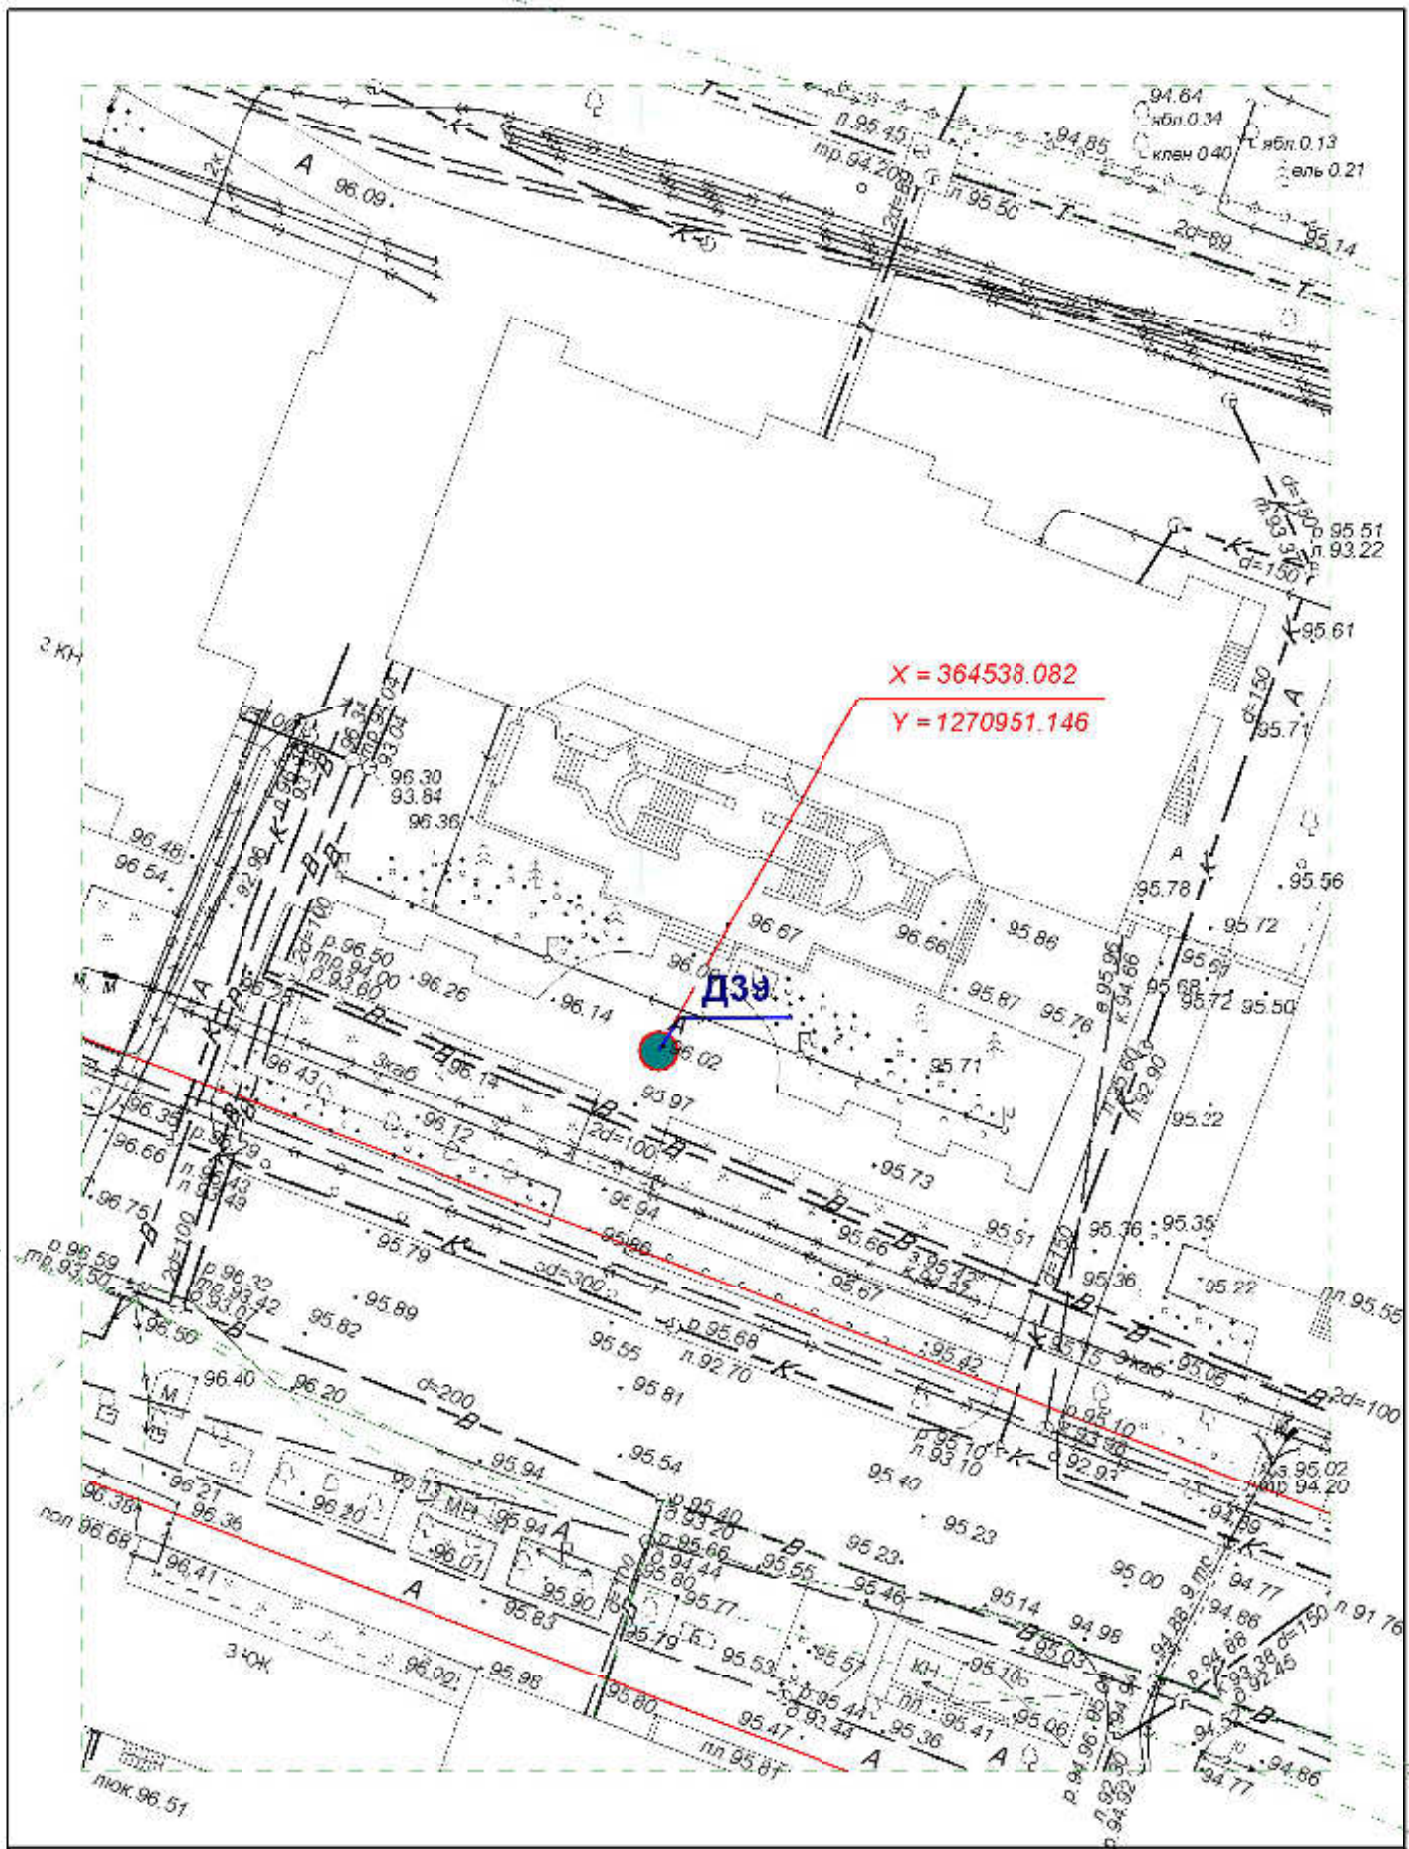
**Схема размещения рекламных конструкций  
на территории городского округа "Город ЙошкарОла"**

Директор	Парманов		Рекламная конструкция	
Нач. отд. ИОГД	Ратманов		Д37	МУП "Архитектор"

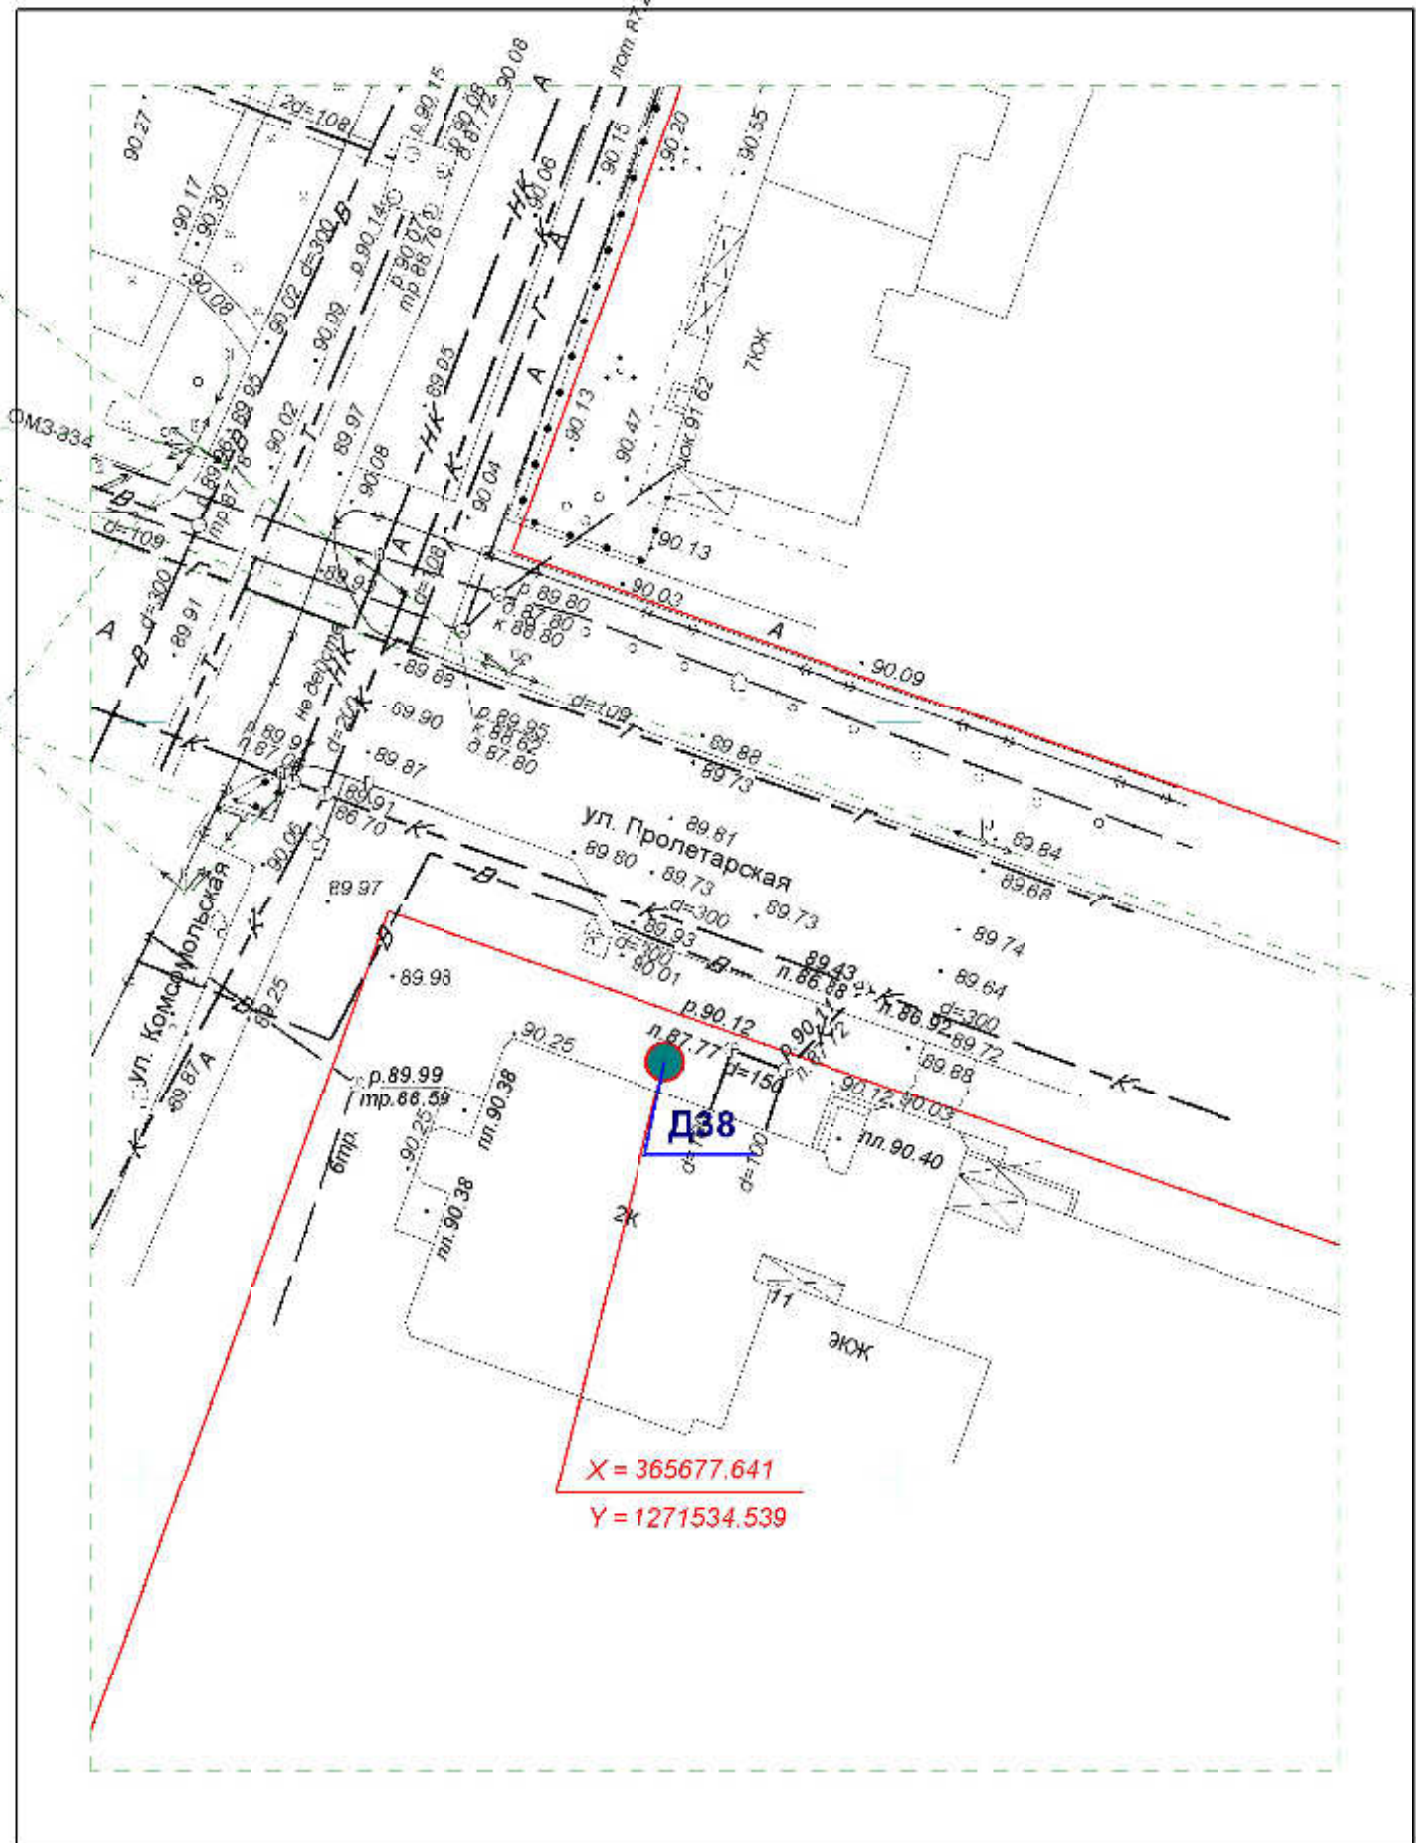

**Схема размещения рекламных конструкций  
на территории городского округа "Город ЙошкарОла"**

Директор	Парманов			Рекламная конструкция	МУП "Архитектор" 
Нач. отд. ИОГД	Ратманов			дзв	



**Схема размещения рекламных конструкций  
на территории городского округа "Город ЙошкарОла"**

Директор	Парманов			Рекламная конструкция	
Нач. отд. ИОГД	Ратманов			дэо	МУП "Архитектор"

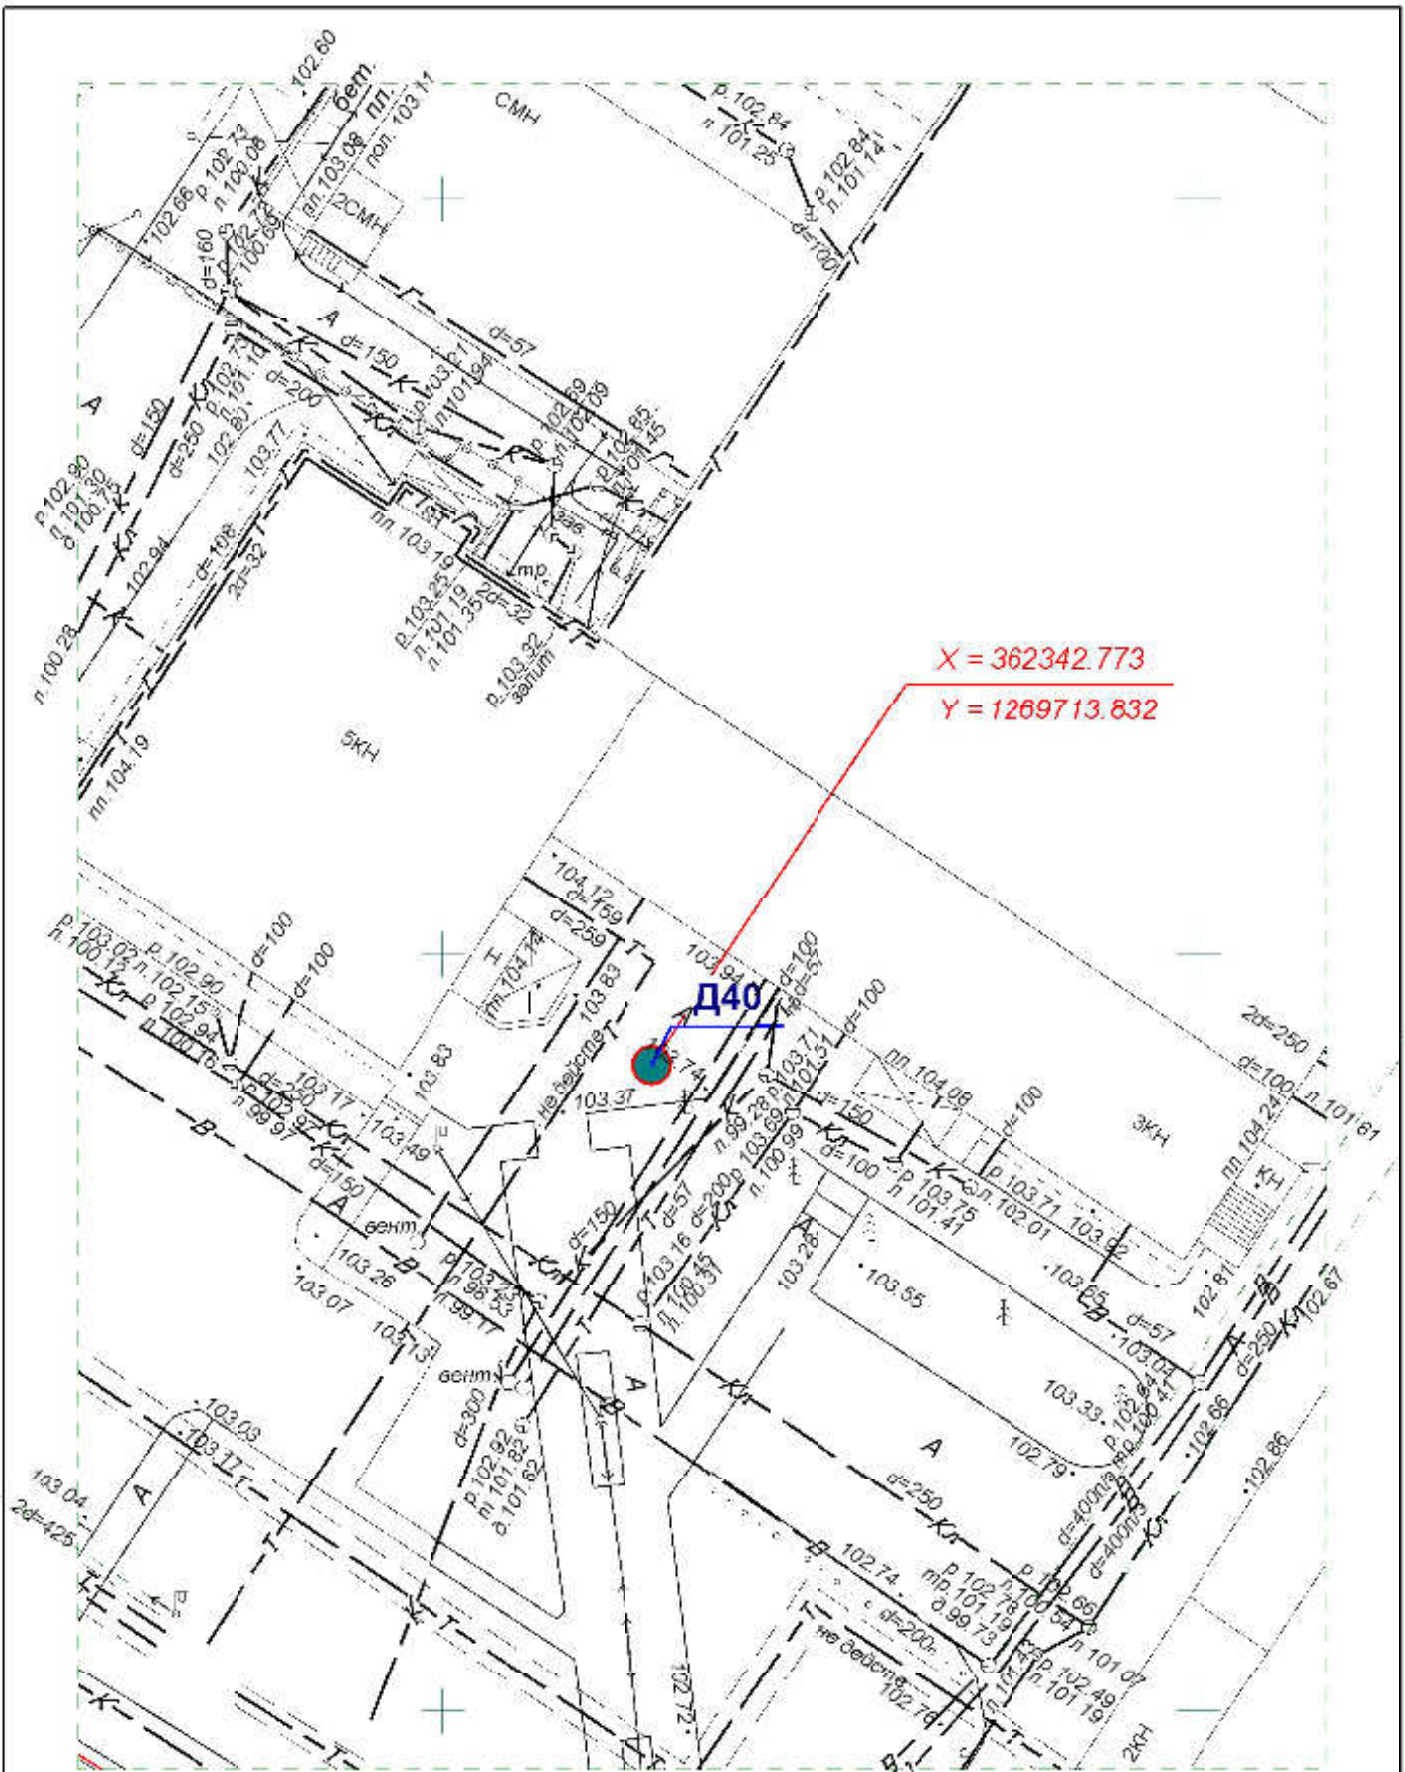

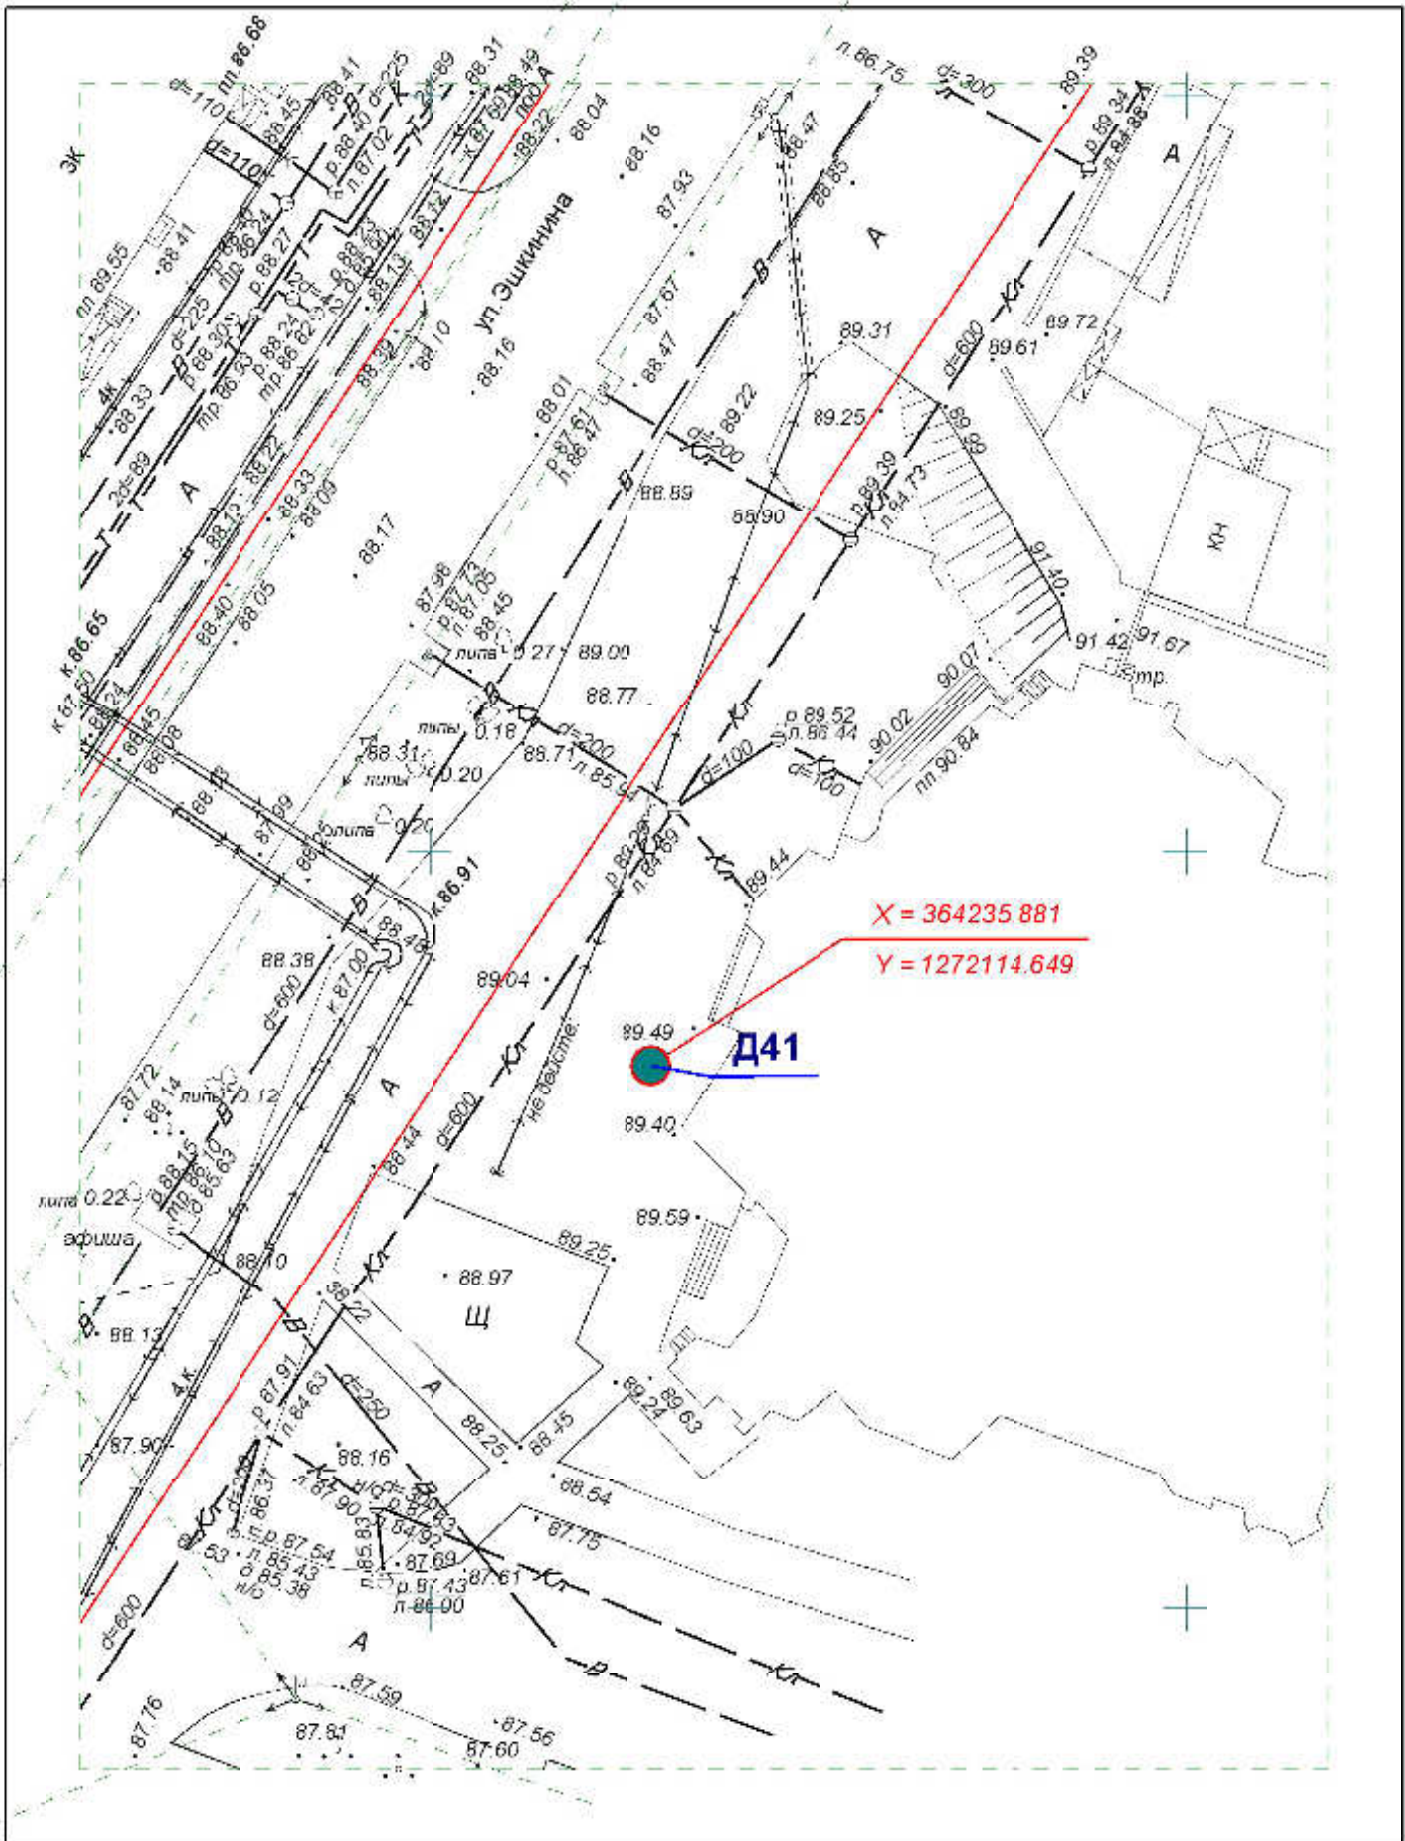


Схема размещения рекламных конструкций  
на территории городского округа "Город ЙошкарОла"

Директор	Парманов			Рекламная конструкция	МУП "Архитектор" 
Нач. отд. ИОГД	Ратманов			Д40	




X = 364235.881  
 Y = 1272114.649

**Д41**


Схема размещения рекламных конструкций  
 на территории городского округа "Город ЙошкарОла"

Директор	Парманов			Рекламная конструкция	МУП "Архитектор"
Нач. отд. ИОГД	Ратманов			Д41	

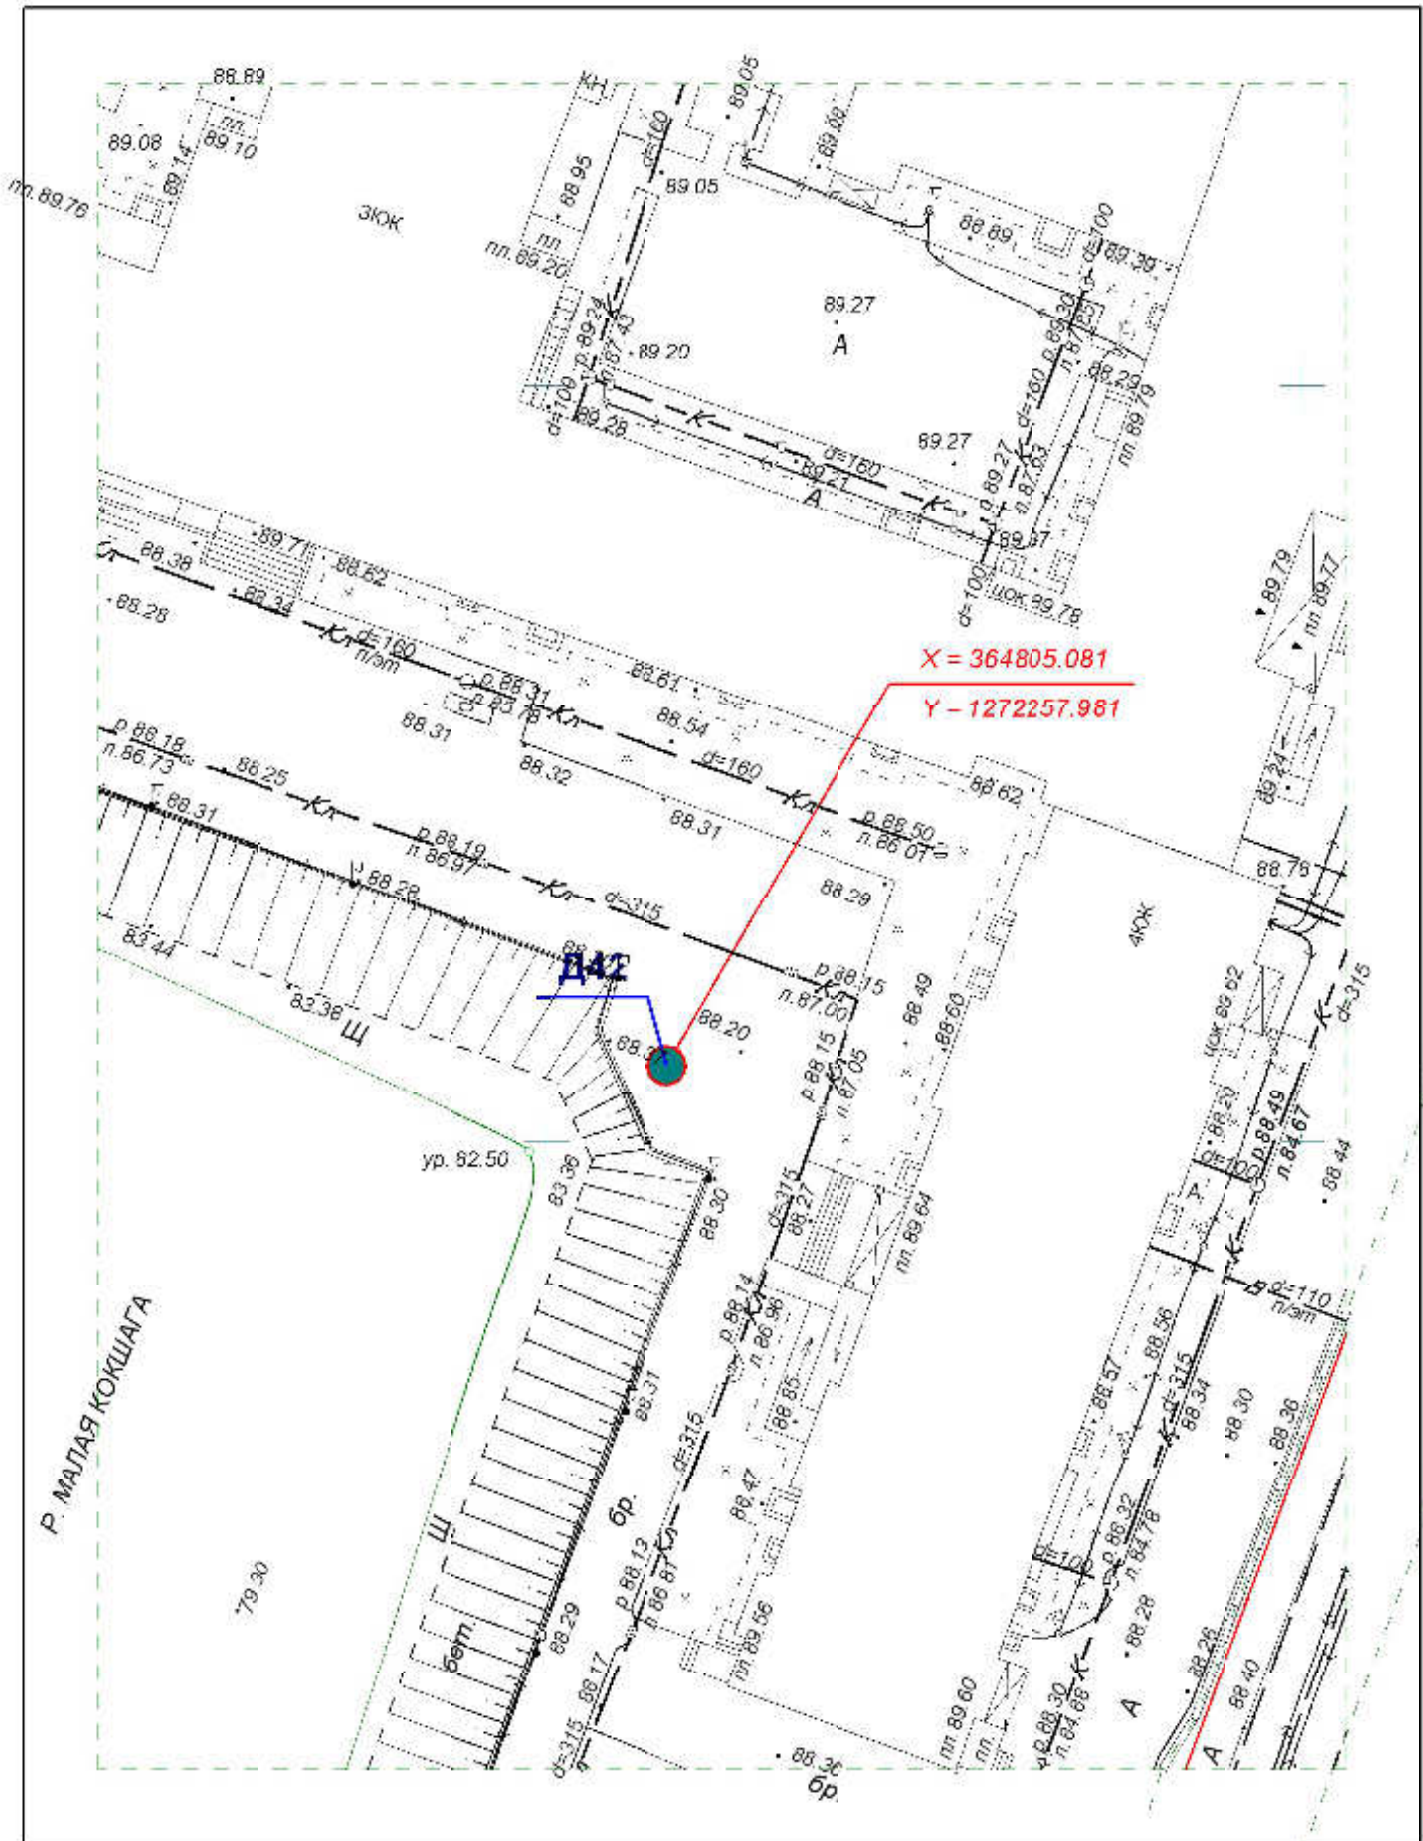


**Схема размещения рекламных конструкций  
на территории городского округа "Город ЙошкарОла"**


Директор	Парманов		Рекламная конструкция	МУП "Архитектор"
Нач. отд. ИОГД	Ратманов		Д42	

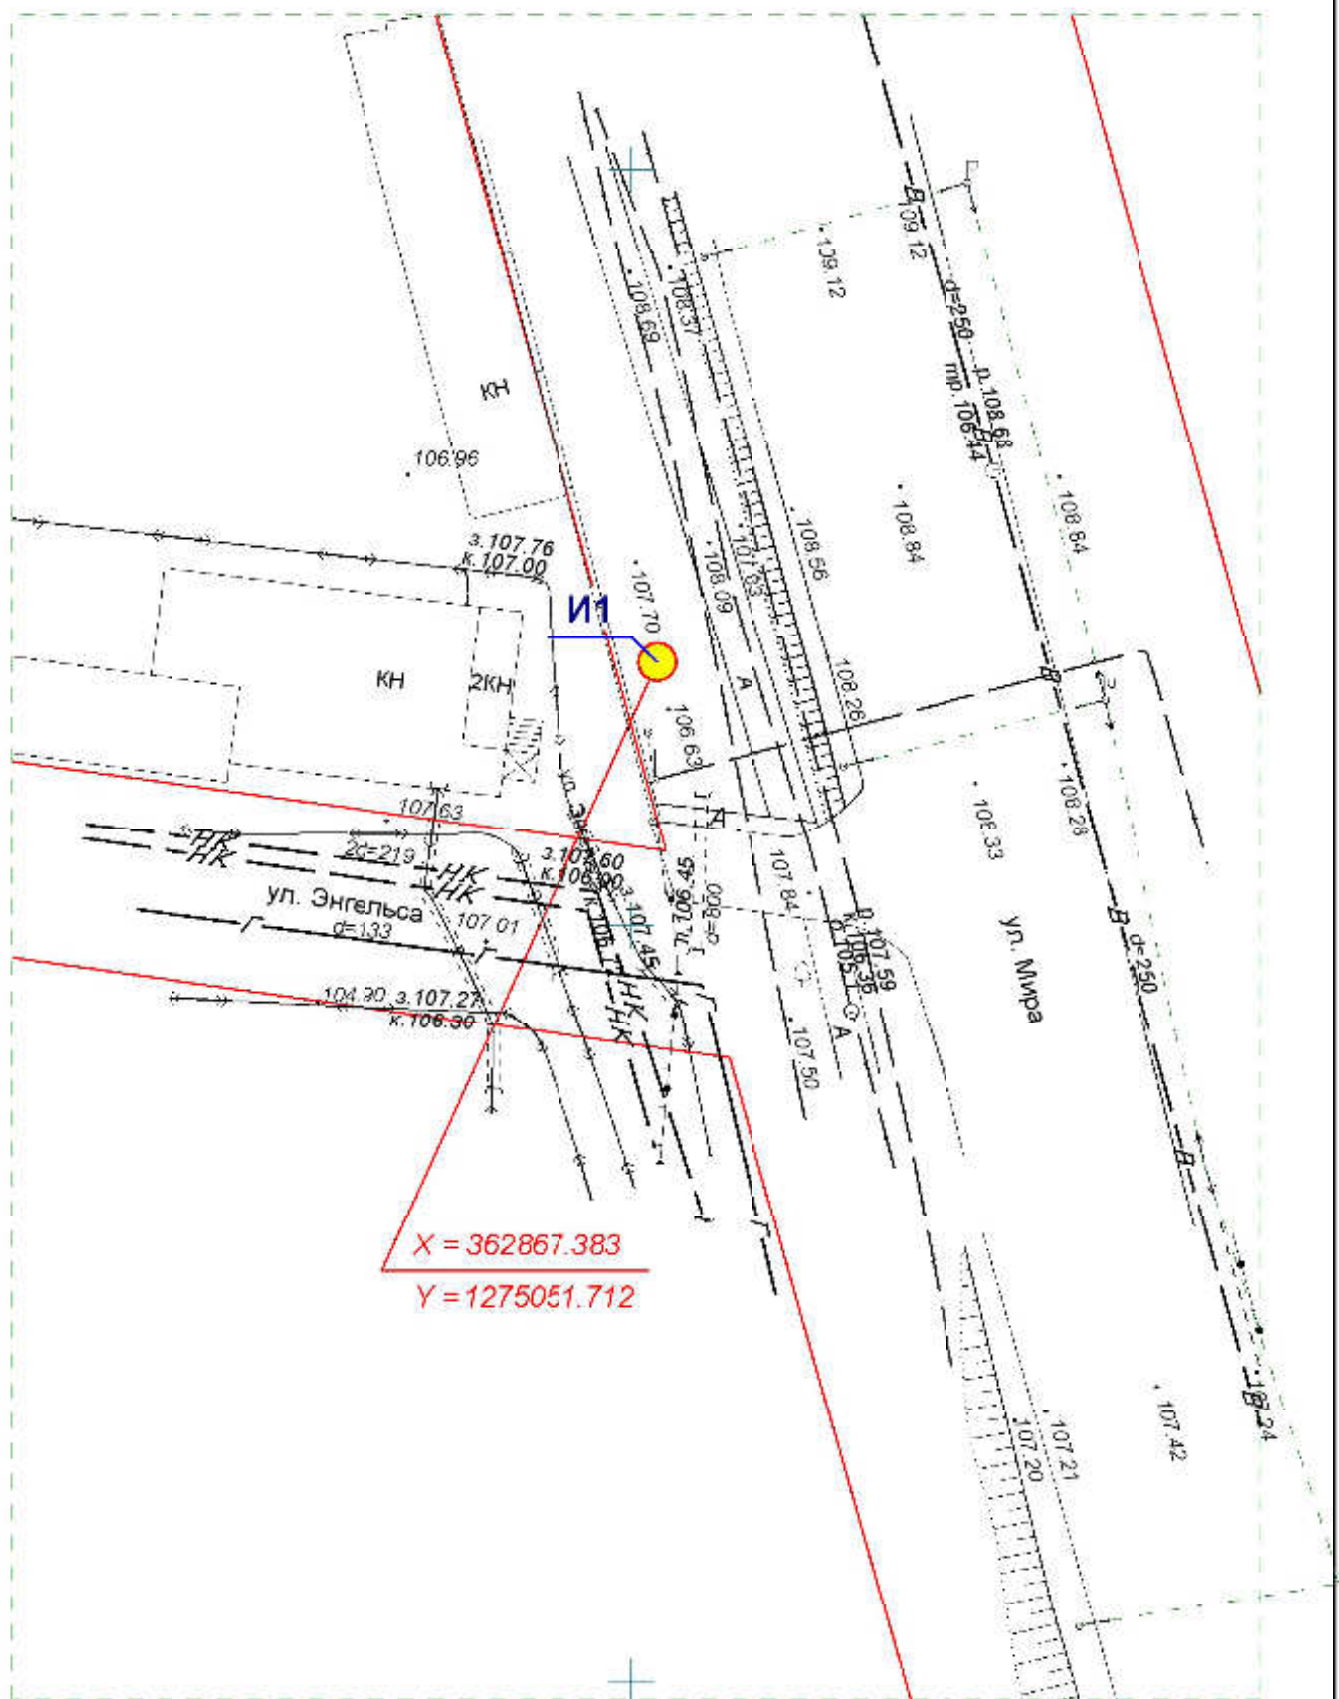

**Схема размещения рекламных конструкций  
 на территории городского округа "Город ЙошкарОла"**


Директор	Парманов			Рекламная конструкция	МУП "Архитектор" 
Нач. отд. ИОГД	Ратманов			И1	



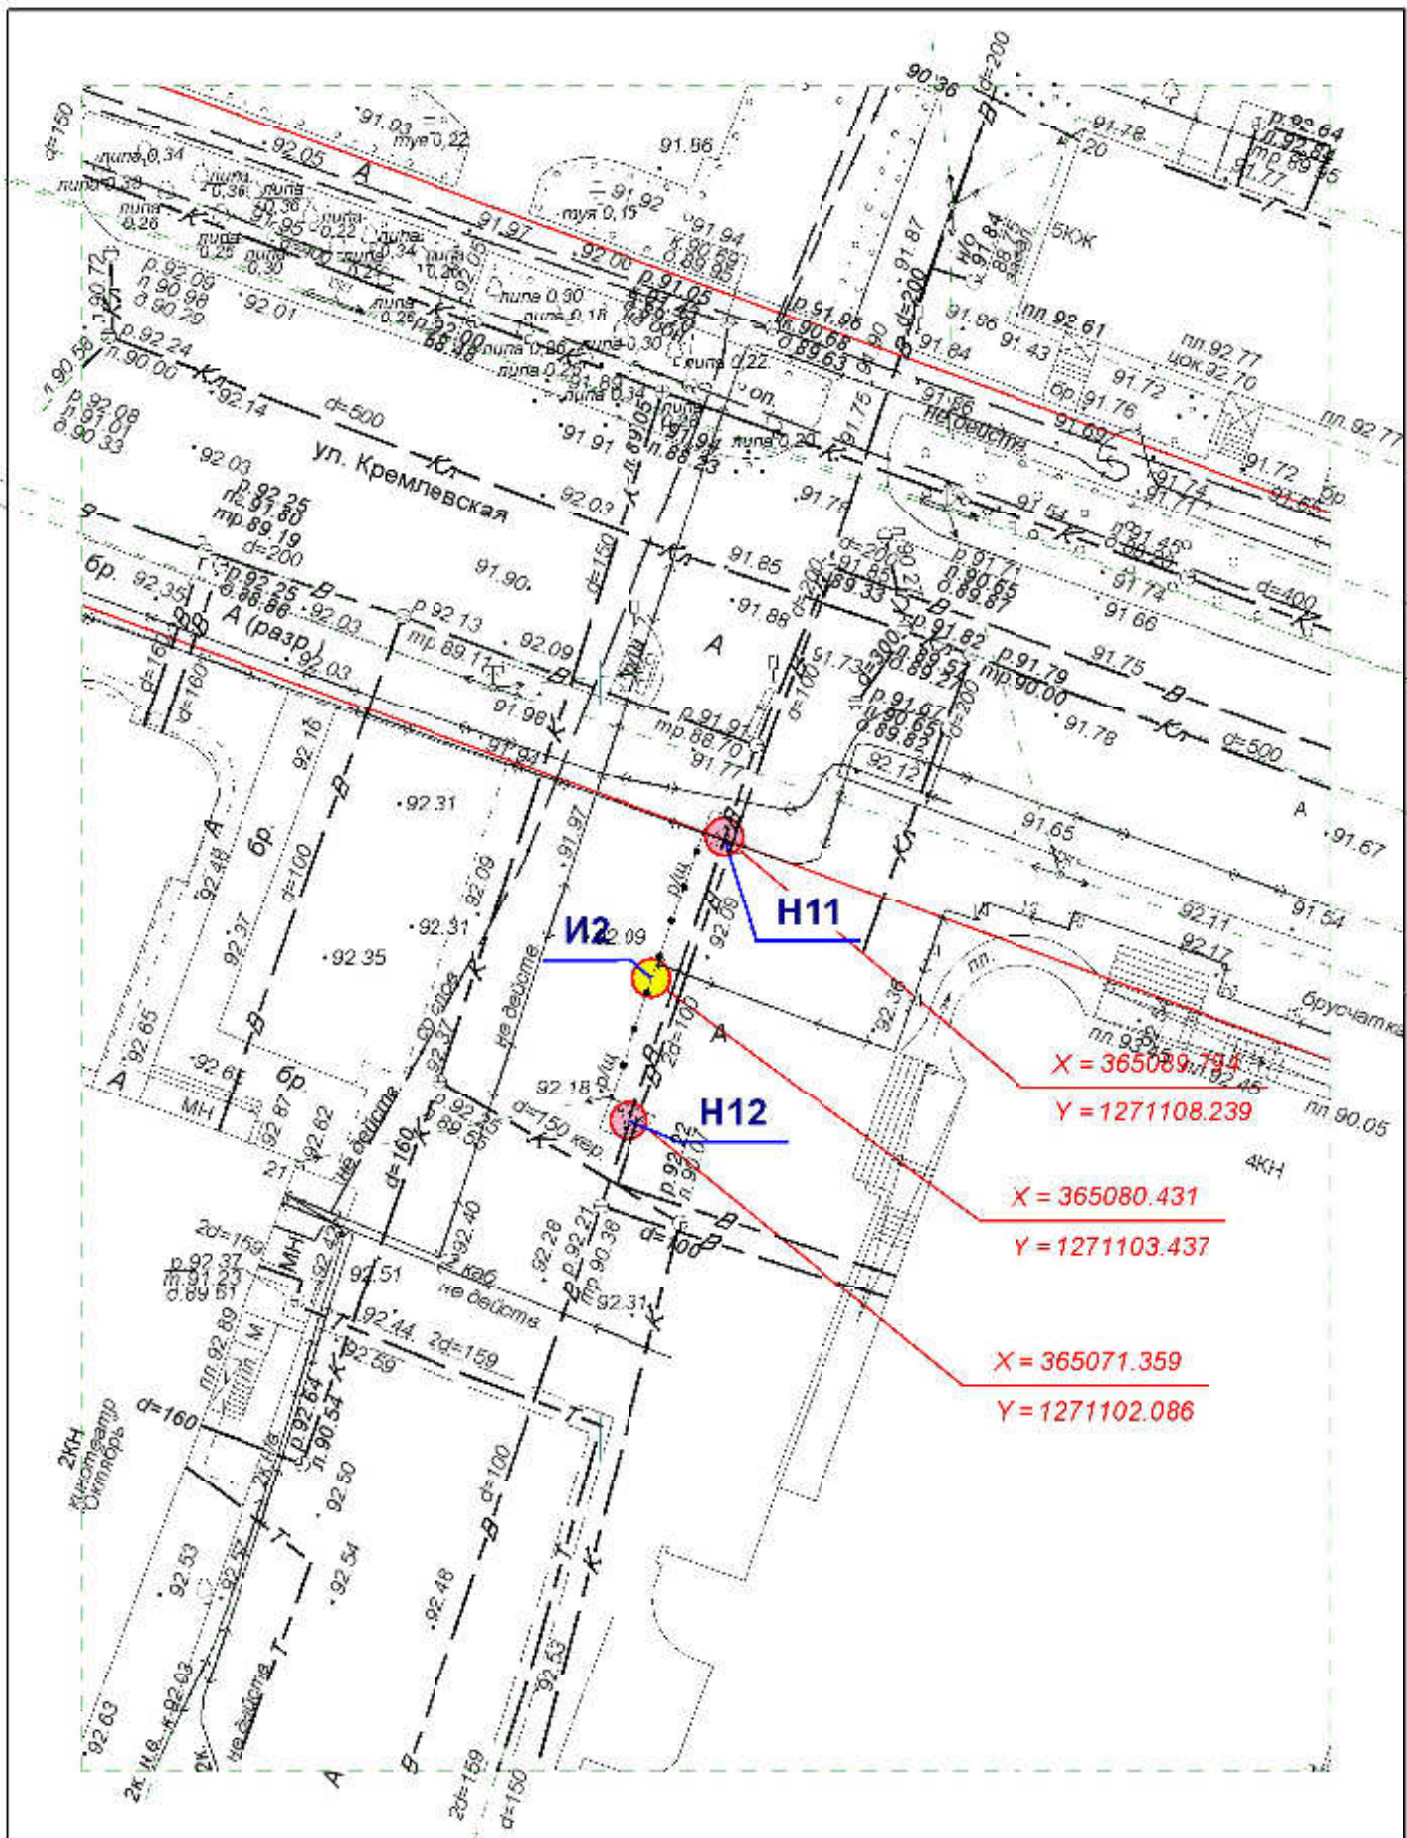


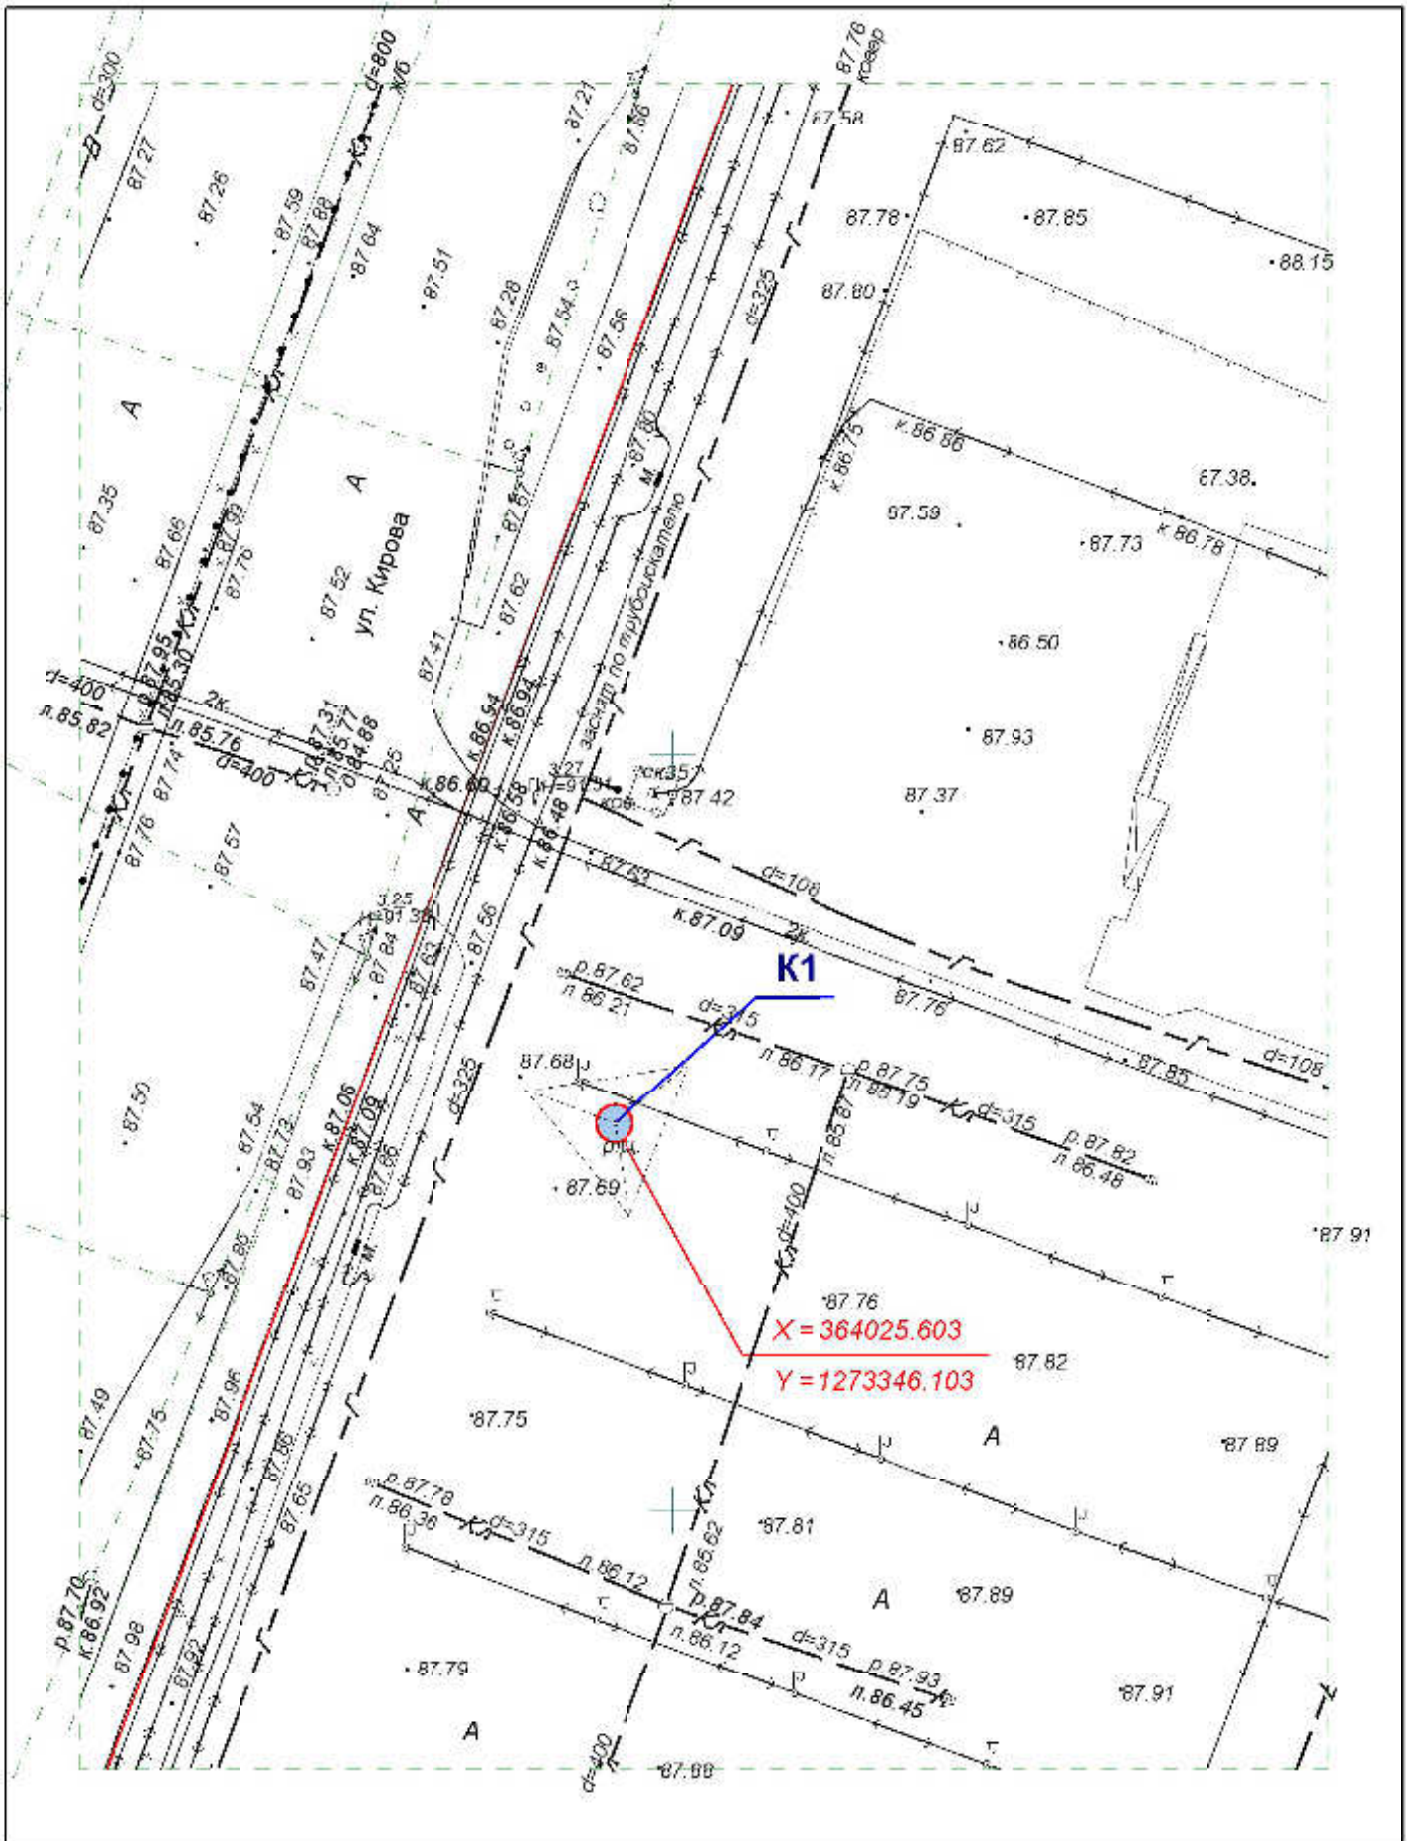
**Схема размещения рекламных конструкций  
на территории городского округа "Город ЙошкарОла"**

Директор	Парманов		Рекламные конструкции	
Нач. отд. ИОГД	Ратманов		И2, Н11, Н12	МУП "Архитектор"

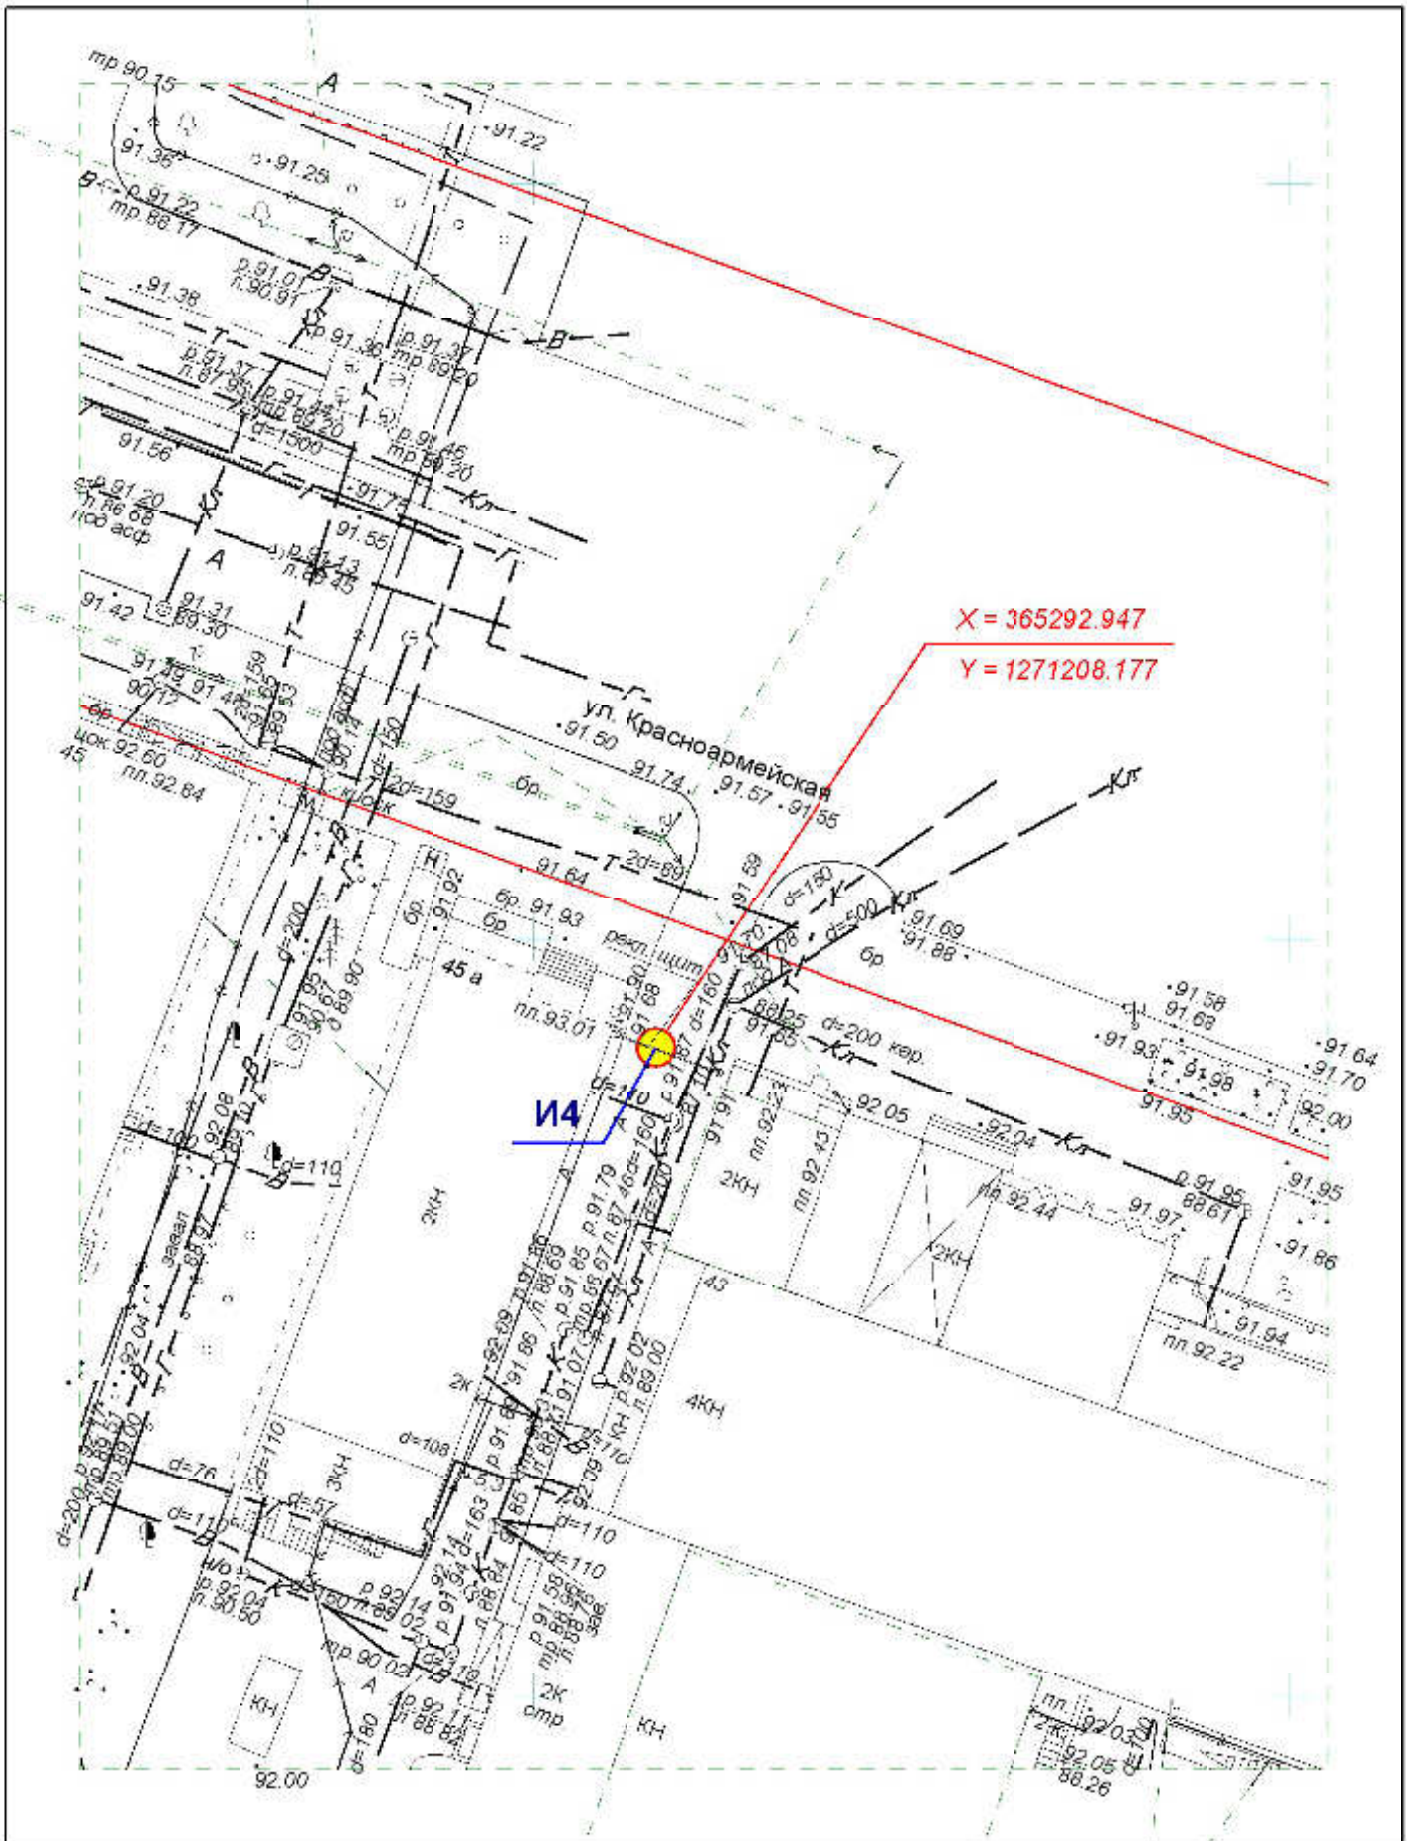


**Схема размещения рекламных конструкций  
на территории городского округа "Город ЙошкарОла"**

Директор	Парманов		Рекламная конструкция	МУП "Архитектор" 
Нач. отд. ИОГД	Ратманов		И4	




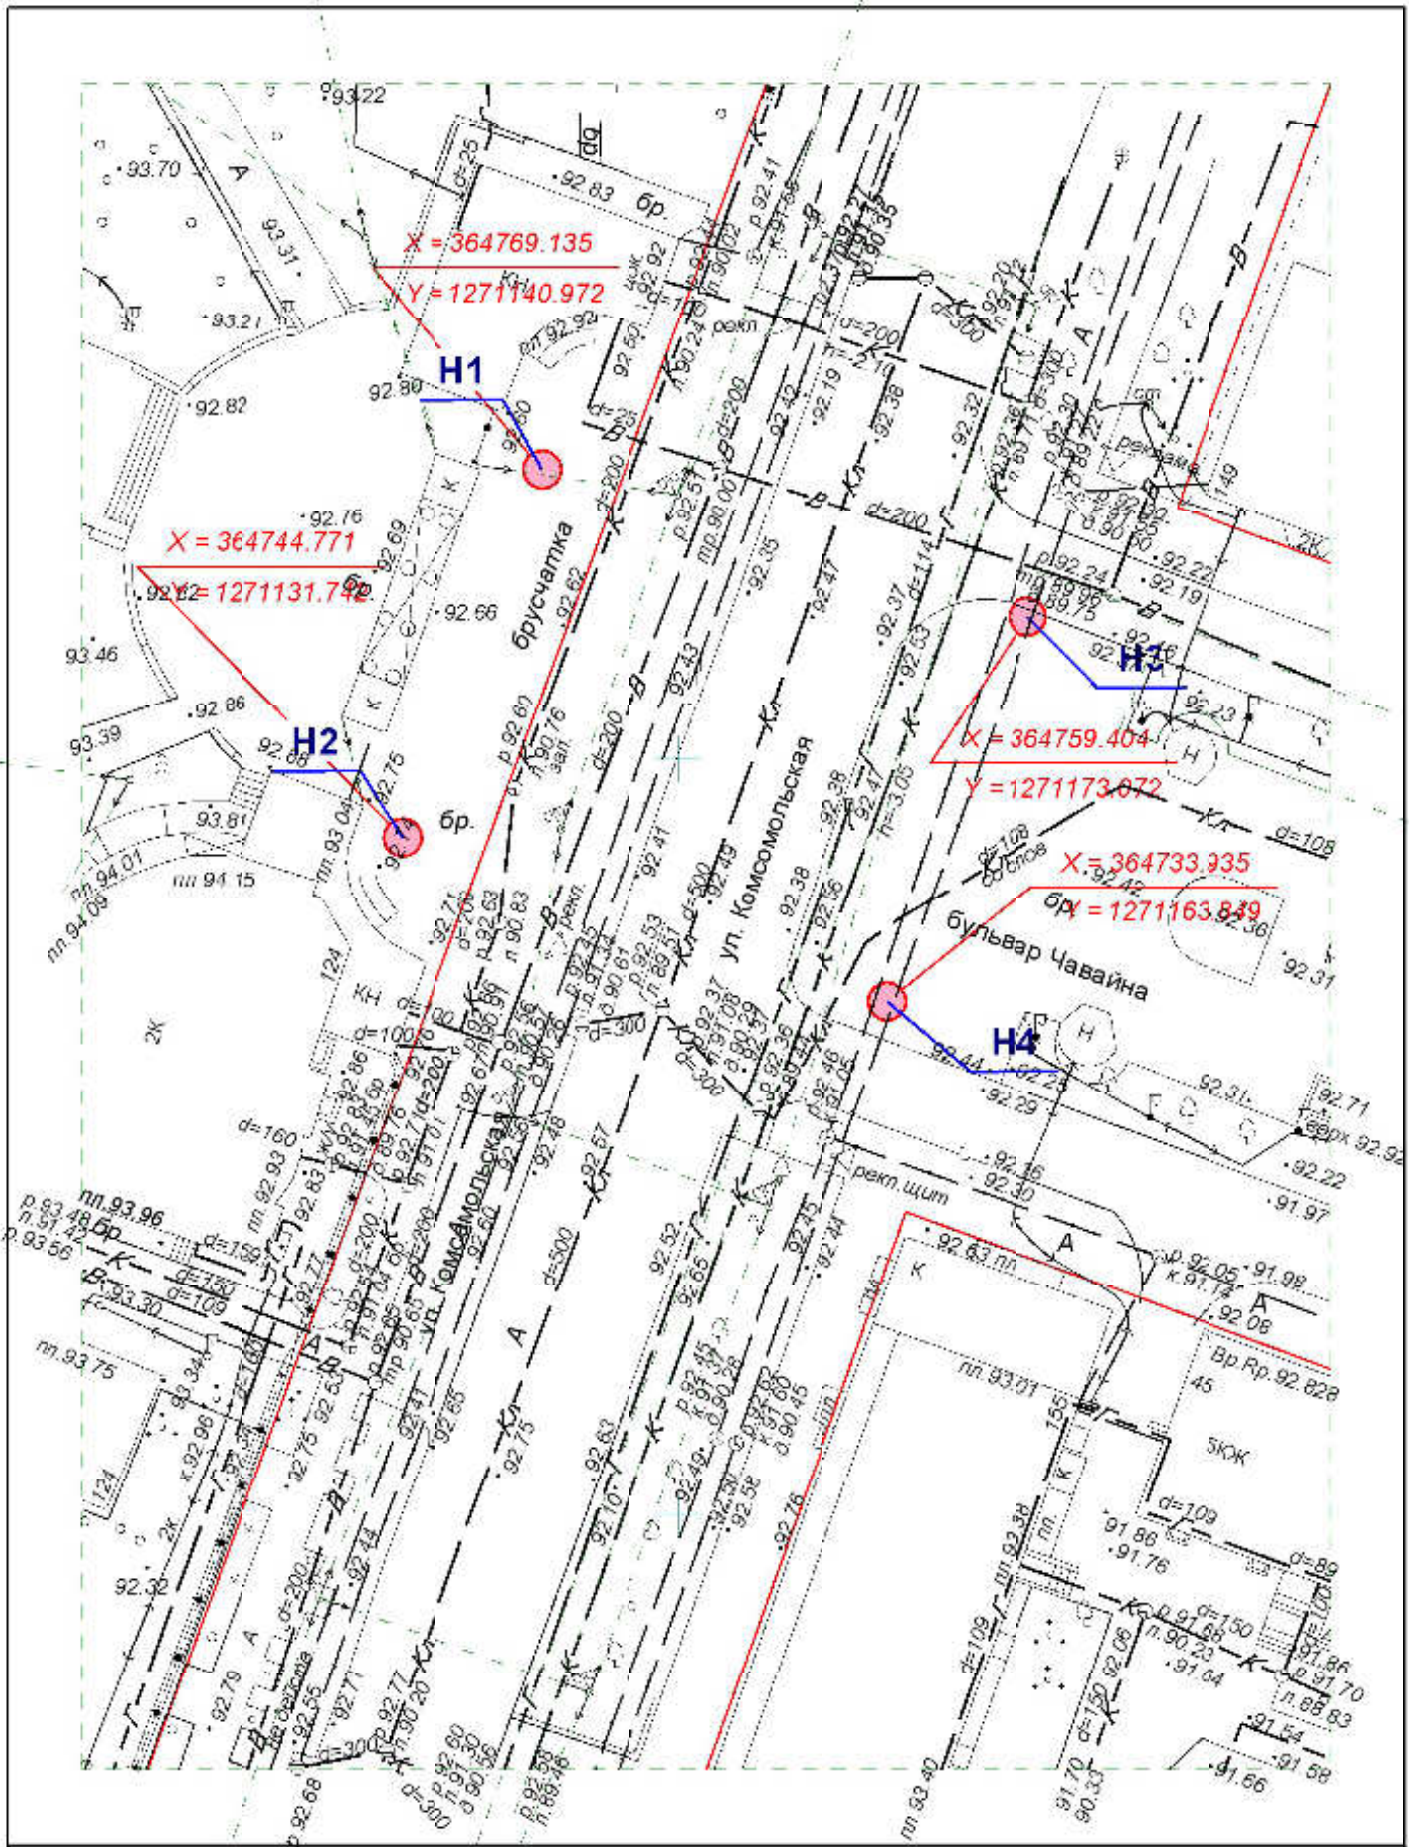
**Схема размещения рекламных конструкций  
на территории городского округа "Город Йошкар-Ола"**

Директор	Парманов		Рекламная конструкция	МУП "Архитектор"
Нач. отд. ИОГД	Ратманов		K1	

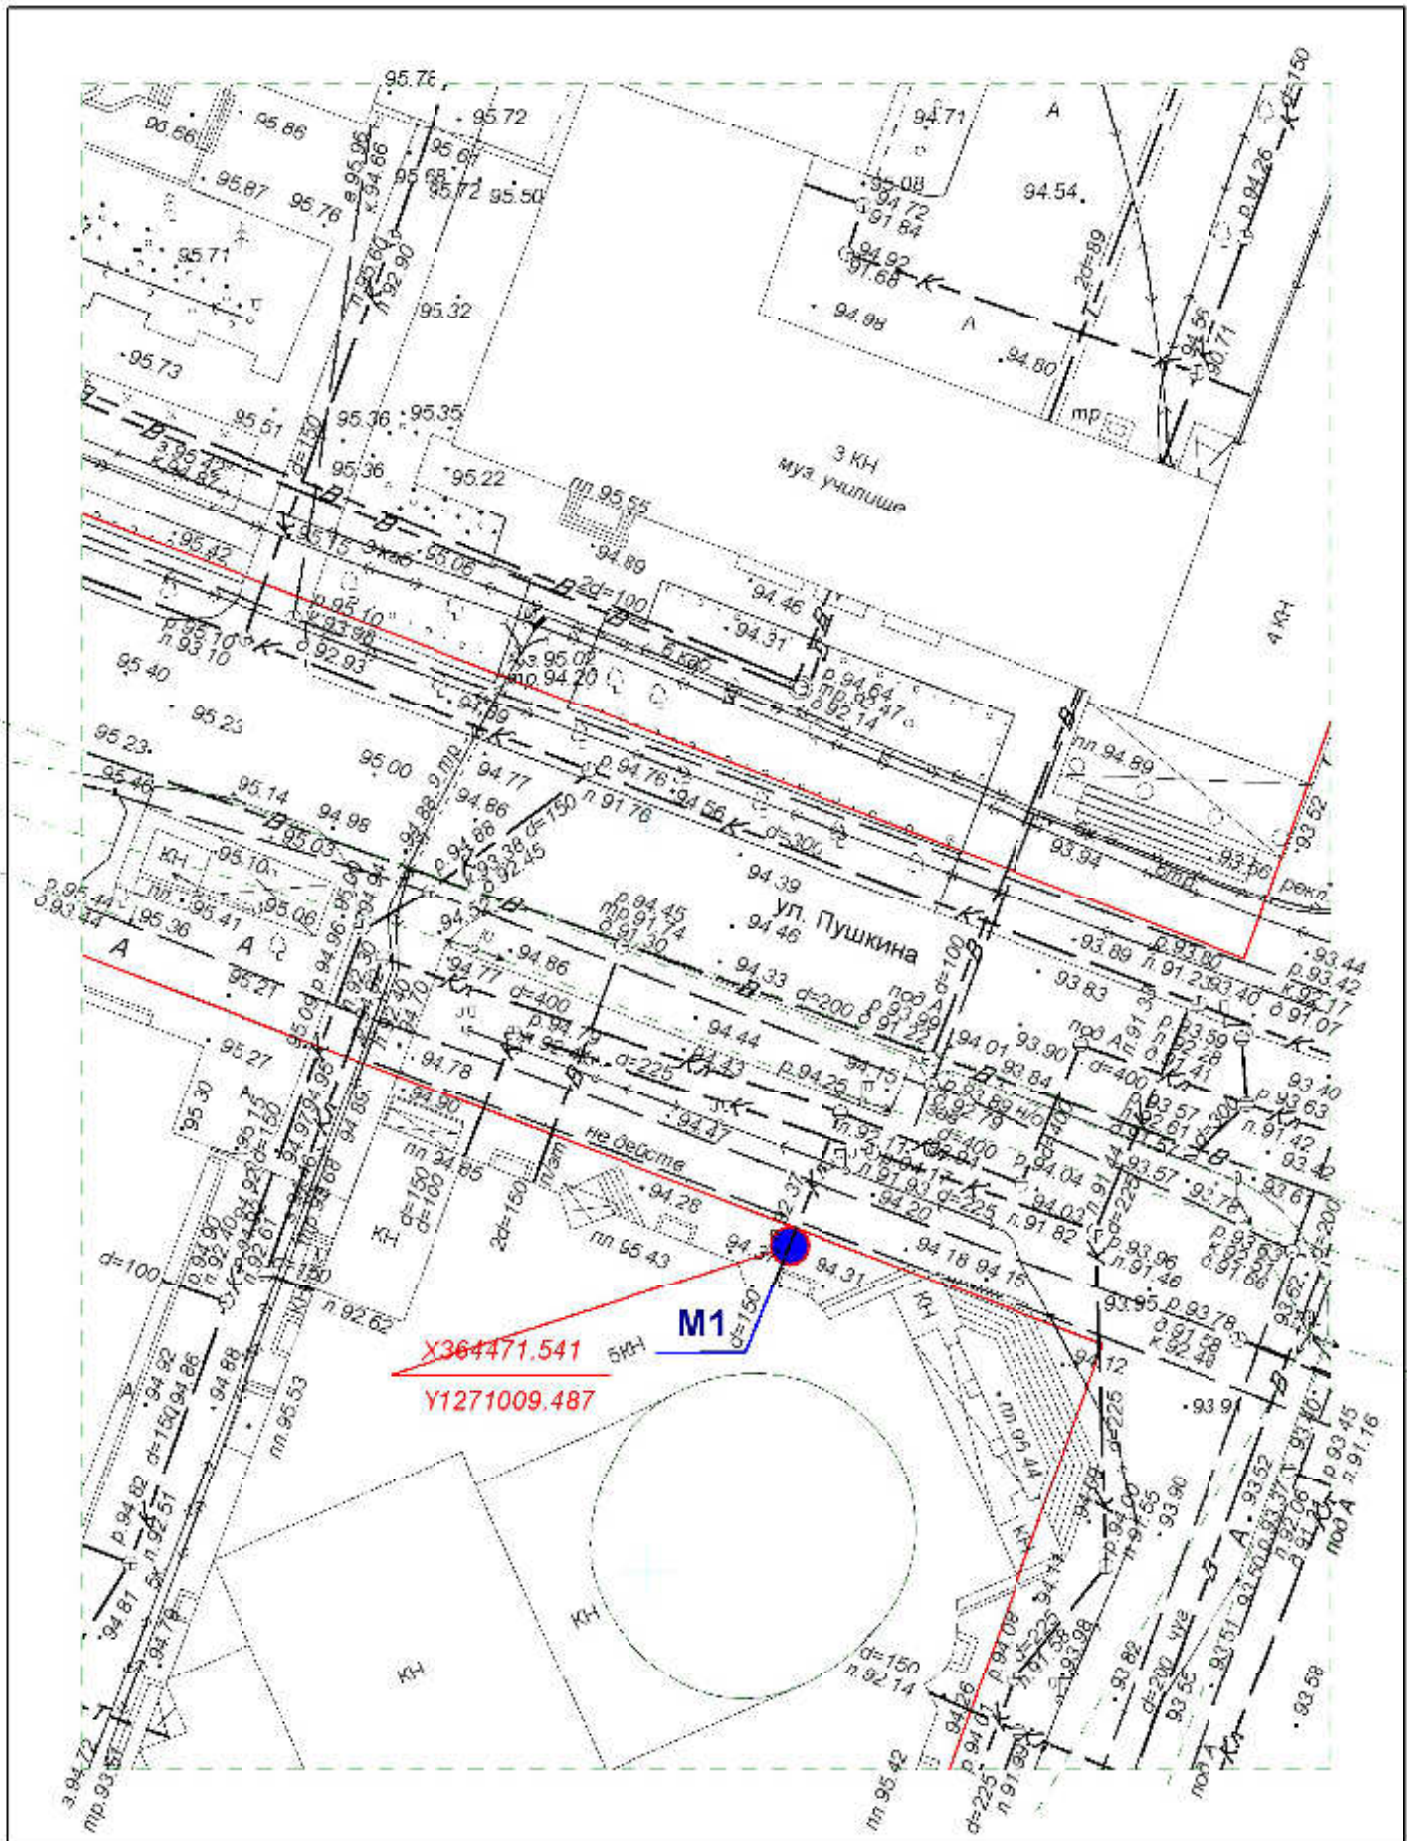


**Схема размещения рекламных конструкций  
на территории городского округа "Город ЙошкарОла"**

Директор	Парманов			Рекламная конструкция	
Нач. отд. ИОГД	Ратманов			M1	МУП "Архитектор" 




**Схема размещения рекламных конструкций  
на территории городского округа "Город ЙошкарОла"**

Директор	Парманов		Рекламные конструкции	
Нач. отд. ИОГД	Ратманов		H1-H4	МУП "Архитектор"

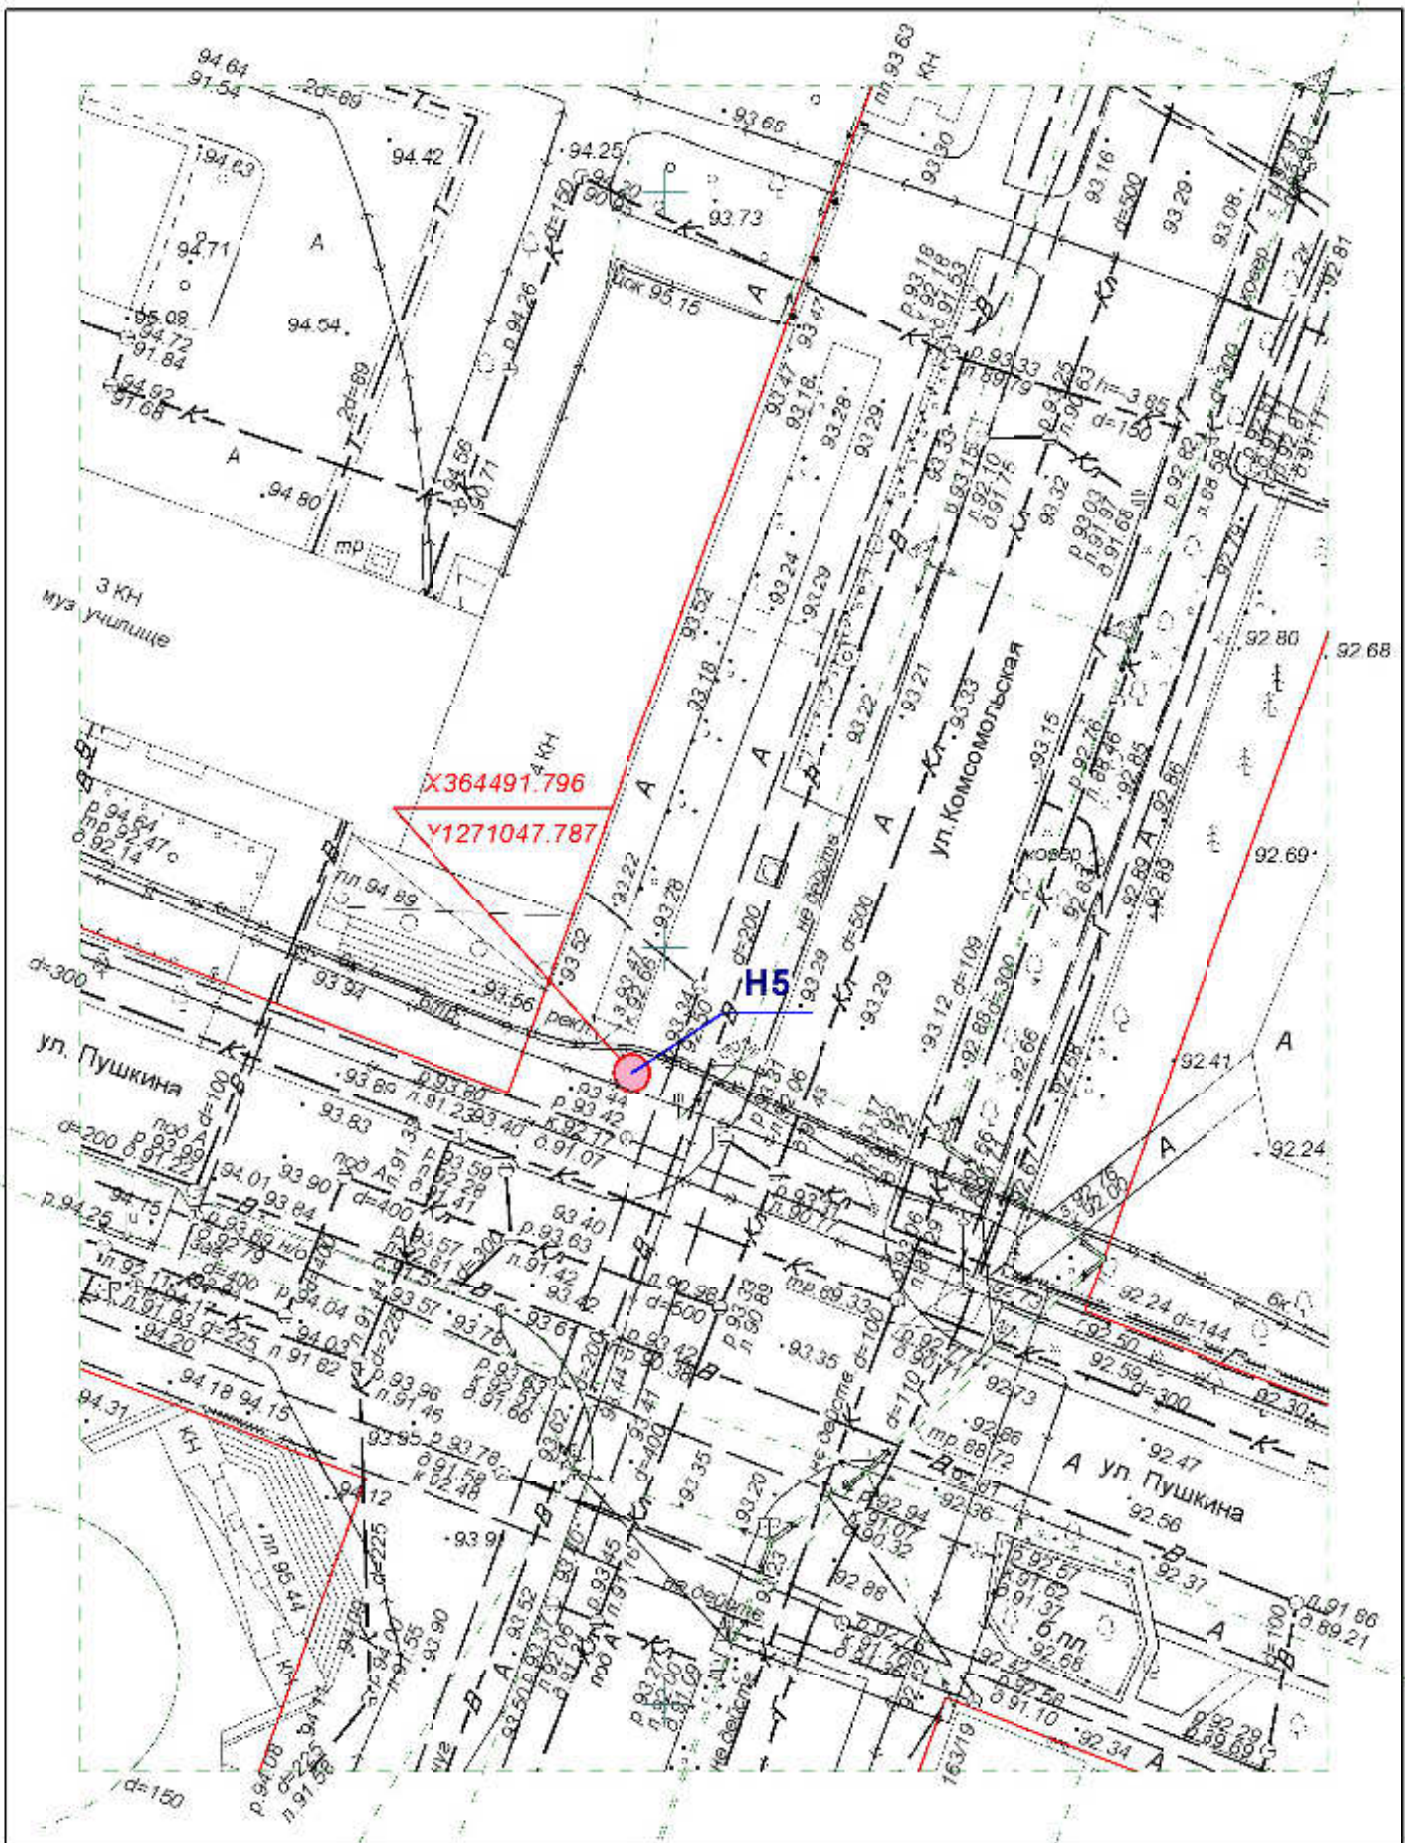


**Схема размещения рекламных конструкций  
на территории городского округа "Город ЙошкарОла"**

Директор	Парманов		Рекламная конструкция	МУП "Архитектор"
Нач. отд. ИОГД	Ратманов		H5	

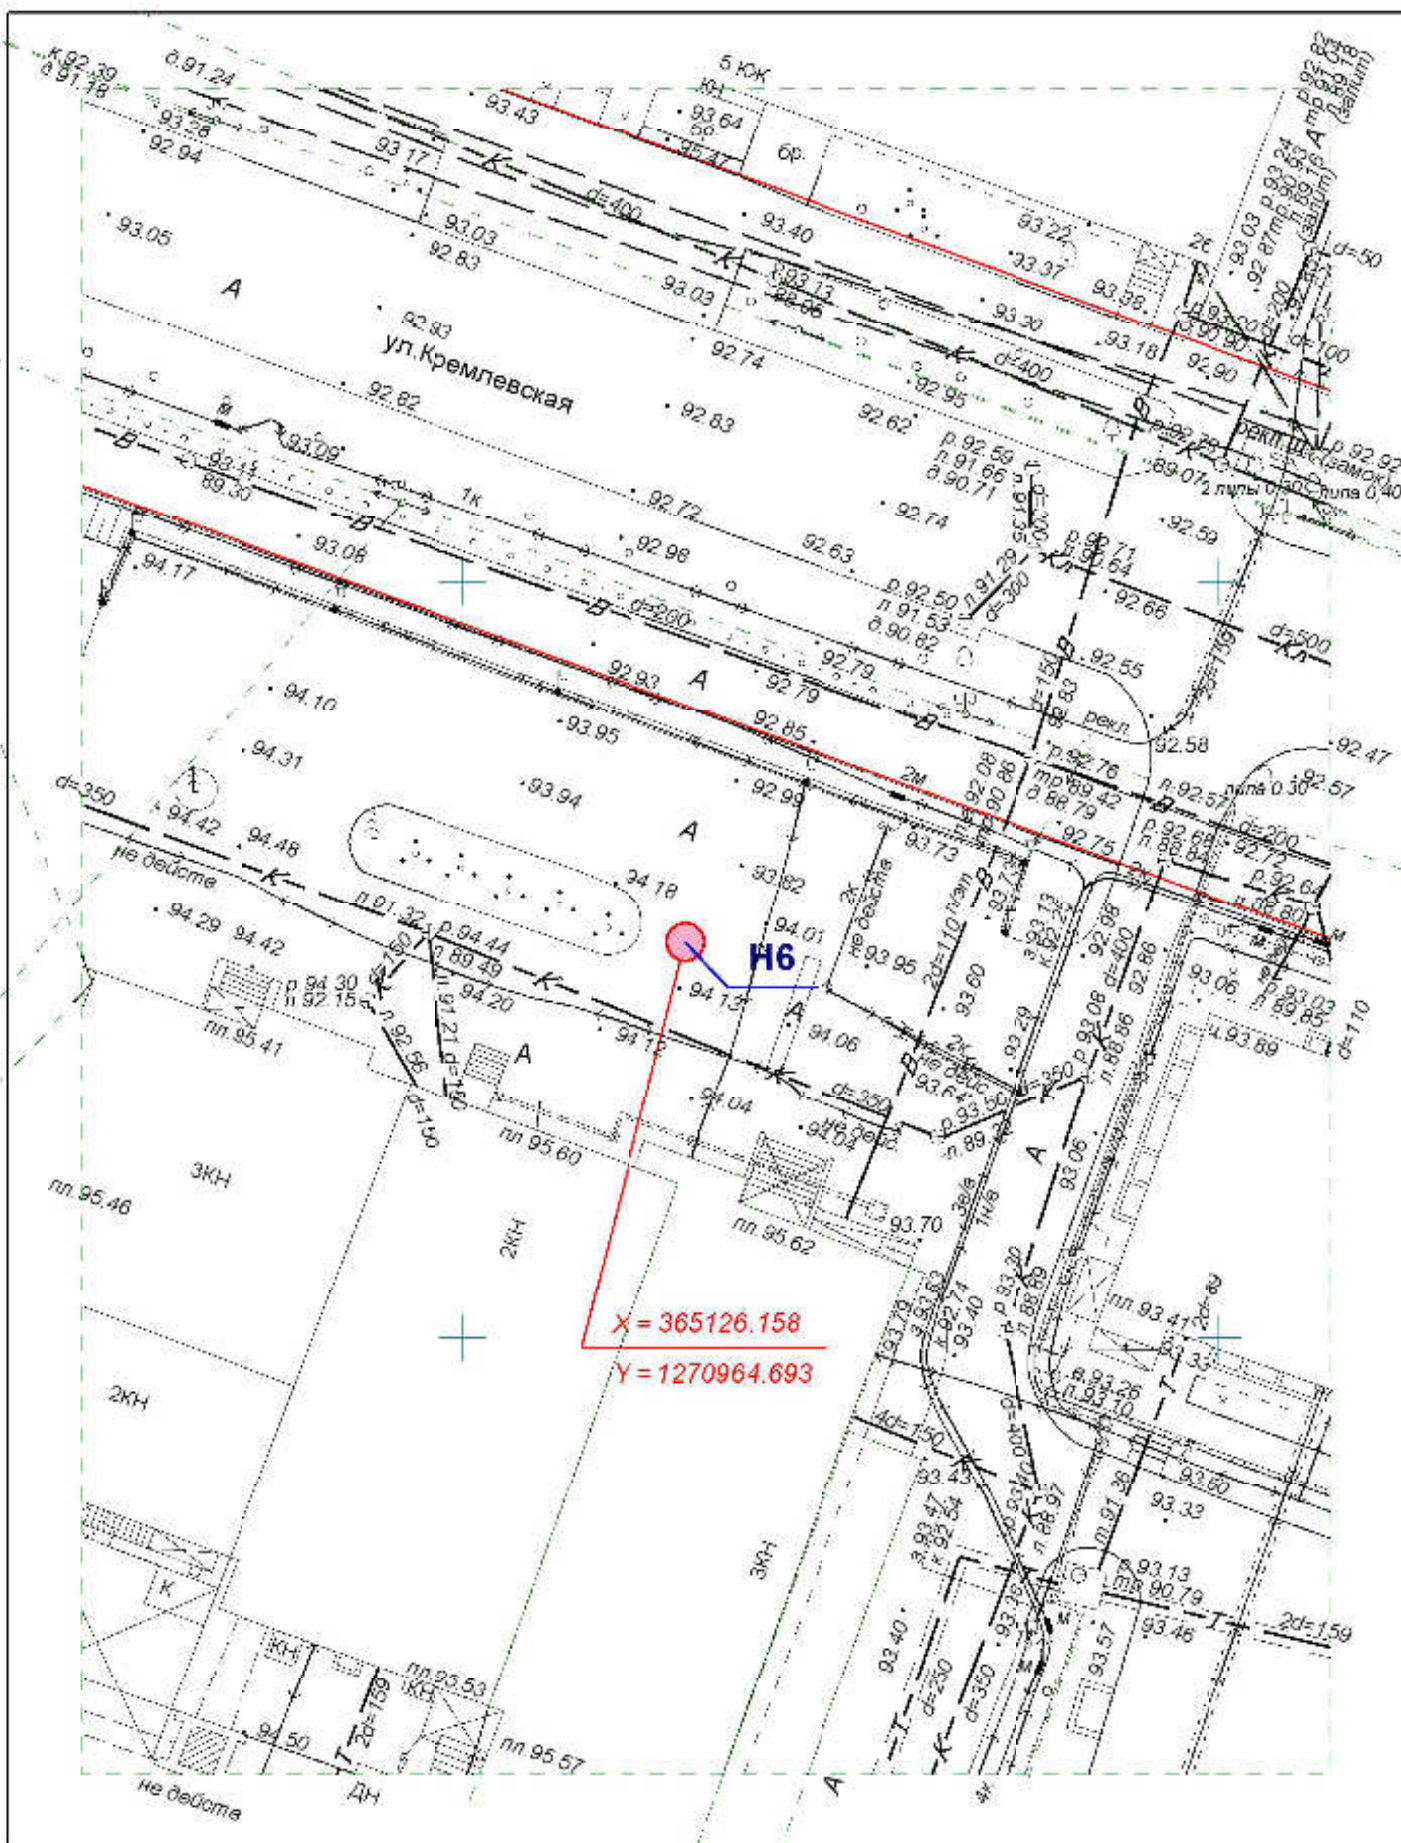

### Схема размещения рекламных конструкций на территории городского округа "Город ЙошкарОла"

Директор	Парманов		Рекламная конструкция	
Нач. отд. ИОГД	Ратманов		Н6	МУП "Архитектор"

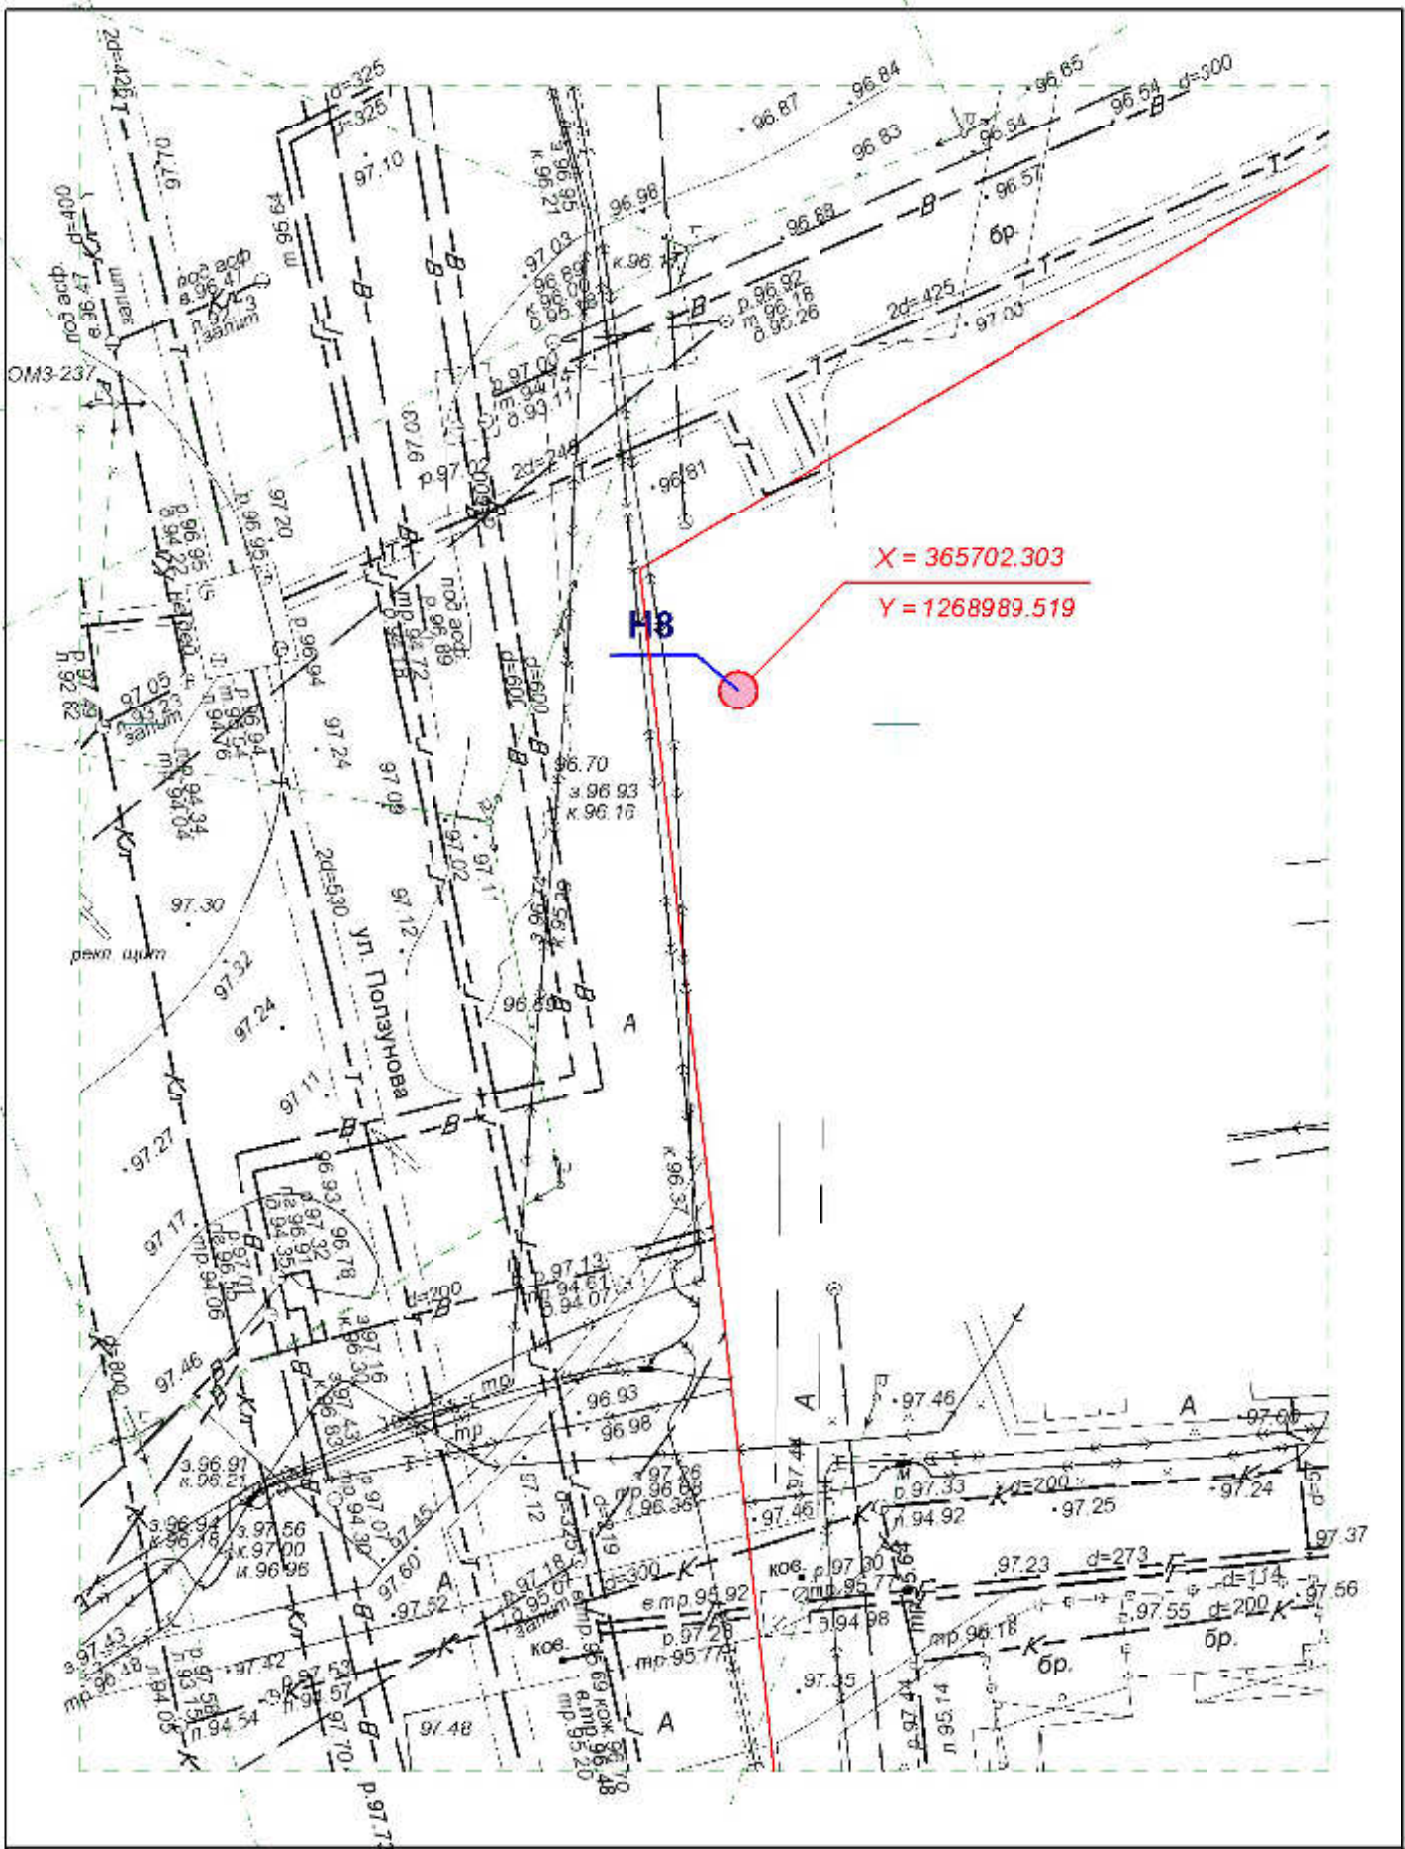


**Схема размещения рекламных конструкций  
на территории городского округа "Город ЙошкарОла"**


Директор	Парманов		Рекламная конструкция	МУП "Архитектор"
Нач. отд. ИОГД	Ратманов		Н8	





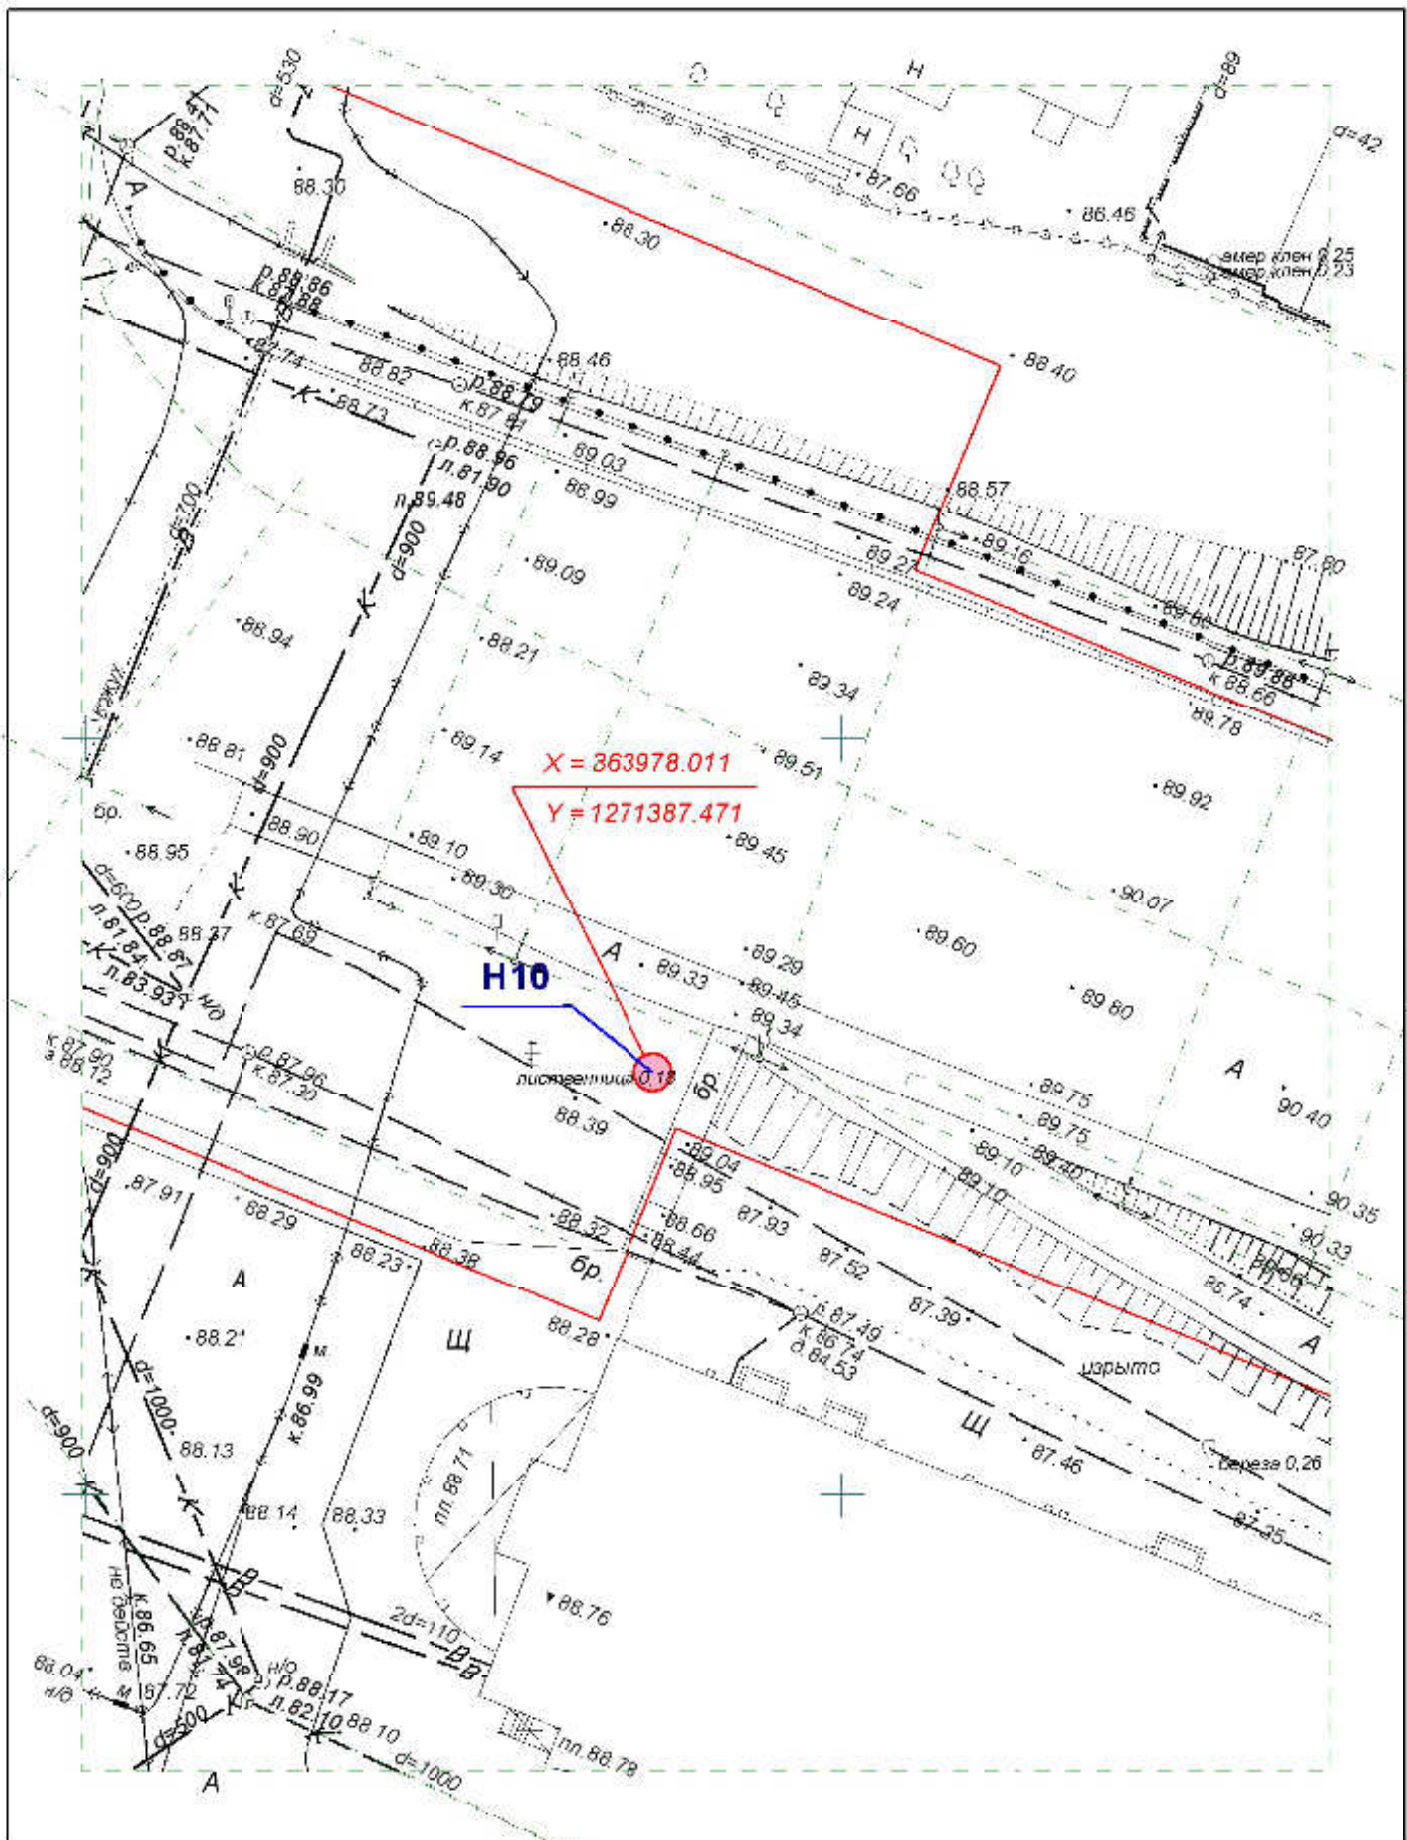

**Схема размещения рекламных конструкций  
 на территории городского округа "Город ЙошкарОла"**

Директор	Парманов		Рекламная конструкция	МУП "Архитектор" 
Нач. отд. ИОГД	Ратманов		Н10	