


Схема границ прилегающих территорий

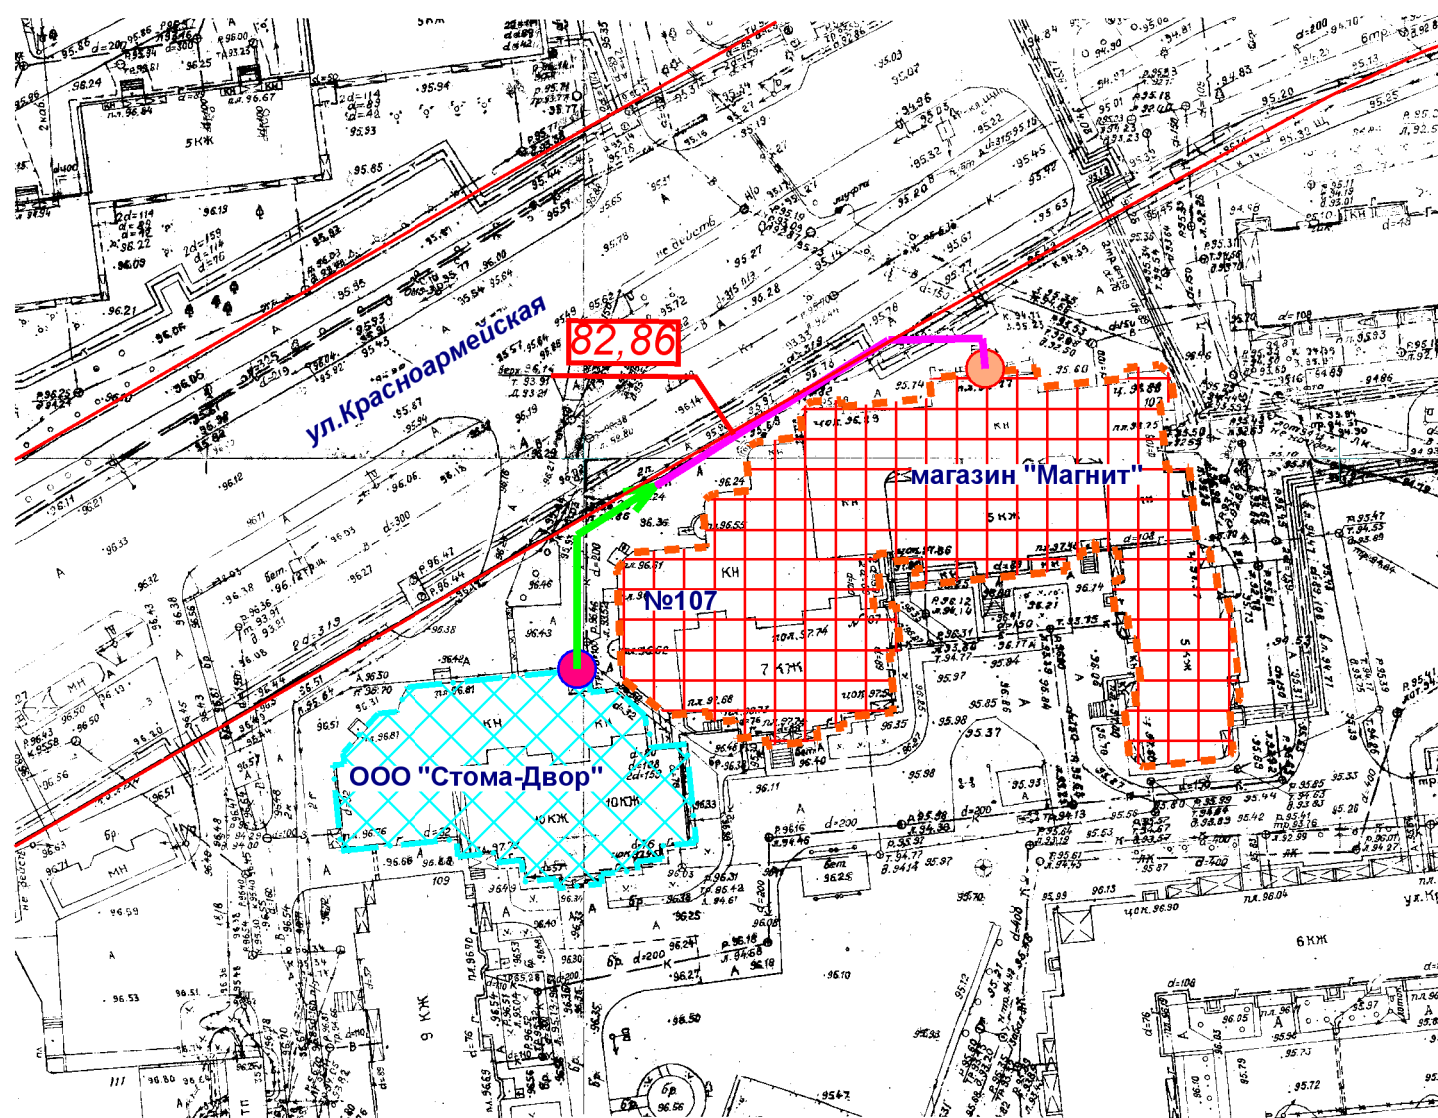

- Входы на объект
- Входы в предприятие торговли
- Территория объекта
- Предприятие торговли
- Маршруты по пешеходным путям
- 35,5 Расстояния по пешеходным путям
- Минимальное расстояние 30 м

МУП "АРХИТЕКТОР"			Заказчик: Пуртов Д.В.			
Директор		Парманов	Объект: ООО "Стома-Двор" Местоположение: РМЭ, г.Йошкар-Ола, ул.Красноармейская, д.107			
Нач. ОИРД		Костик				
Нач. ОИОГД		Ратманов				
Исполнитель		Мальцева	Масштаб	Дата	Номер	Листов
			1:1000	25.08.2016г.	063	1