


Схема границ прилегающих территорий

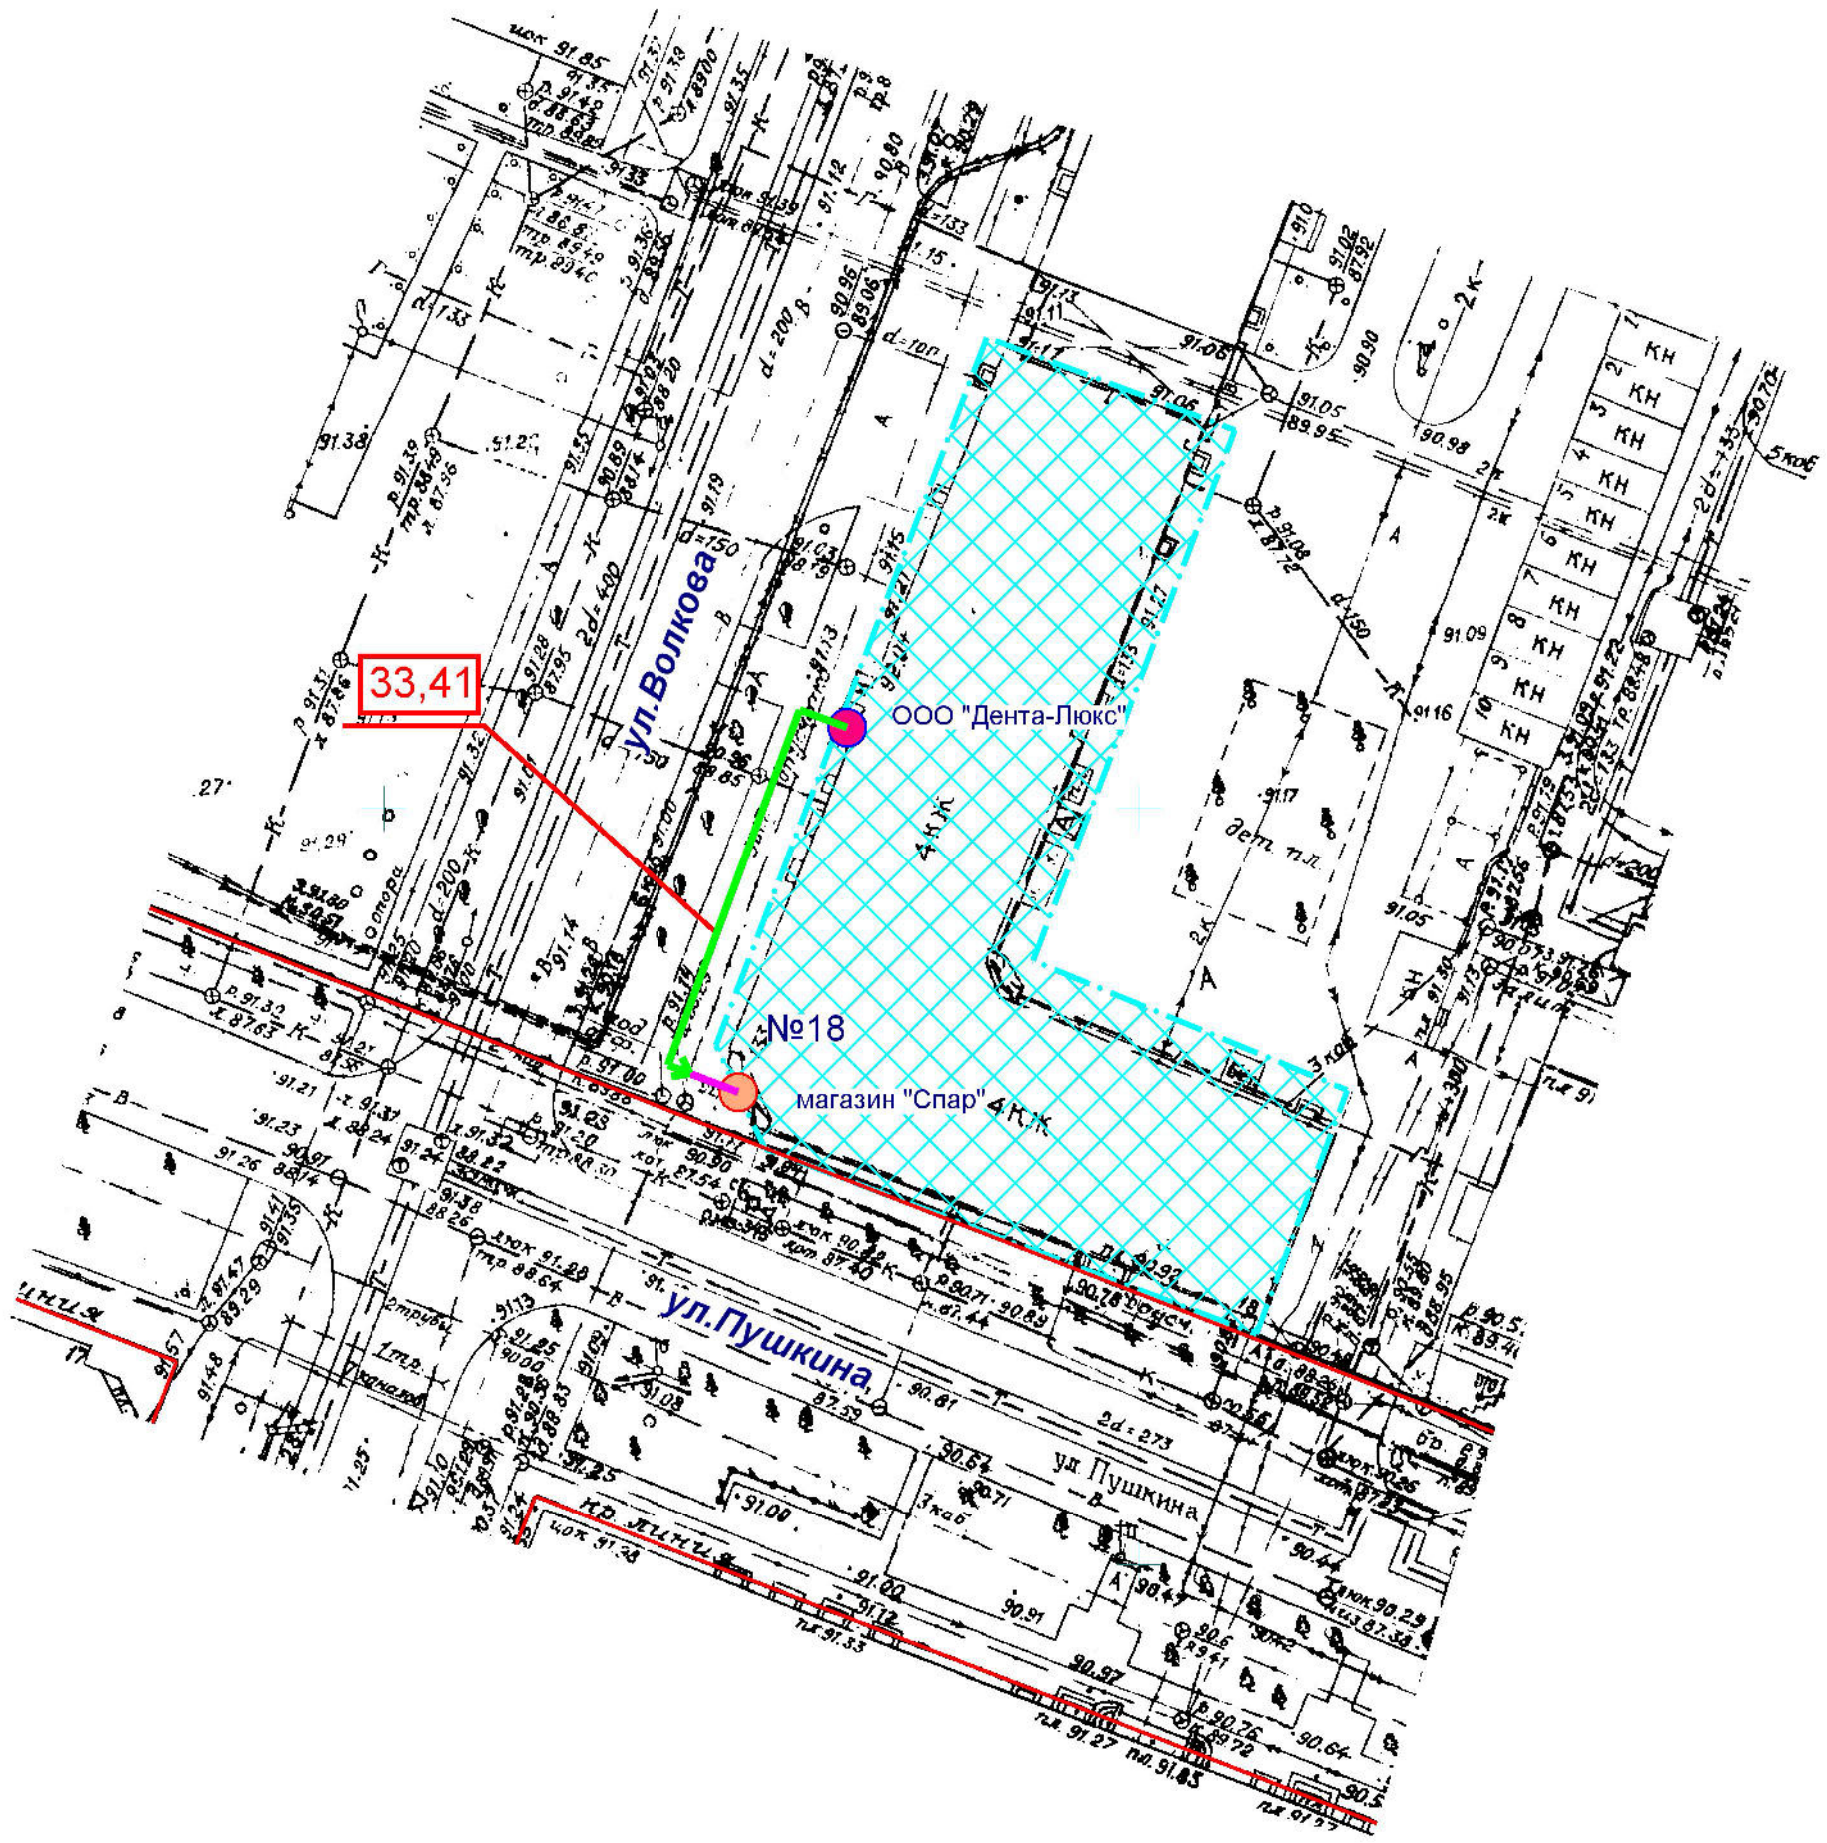

- Входы на объект
- Входы в предприятие торговли
- Территория объекта
- Предприятие торговли
- Маршруты по пешеходным путям
- 35,5 Расстояния по пешеходным путям
- Минимальное расстояние 30 м

МУП "АРХИТЕКТОР"			Заказчик: Комитет по управлению муниципальным имуществом Администрации городского округа "Город Йошкар-Ола"			
Директор		Парманов	Объект: ООО "Дента-Люкс" местоположение: г.Йошкар-Ола, ул.Пушкина, д.18			
Нач. ОИРД		Костик				
Нач. ОИОГД		Ратманов				
Исполнитель		Кириллова	Масштаб	Дата	Номер	Листов
			1:500	04.07.2016 г.	314	1