


# Схема границ прилегающих территорий

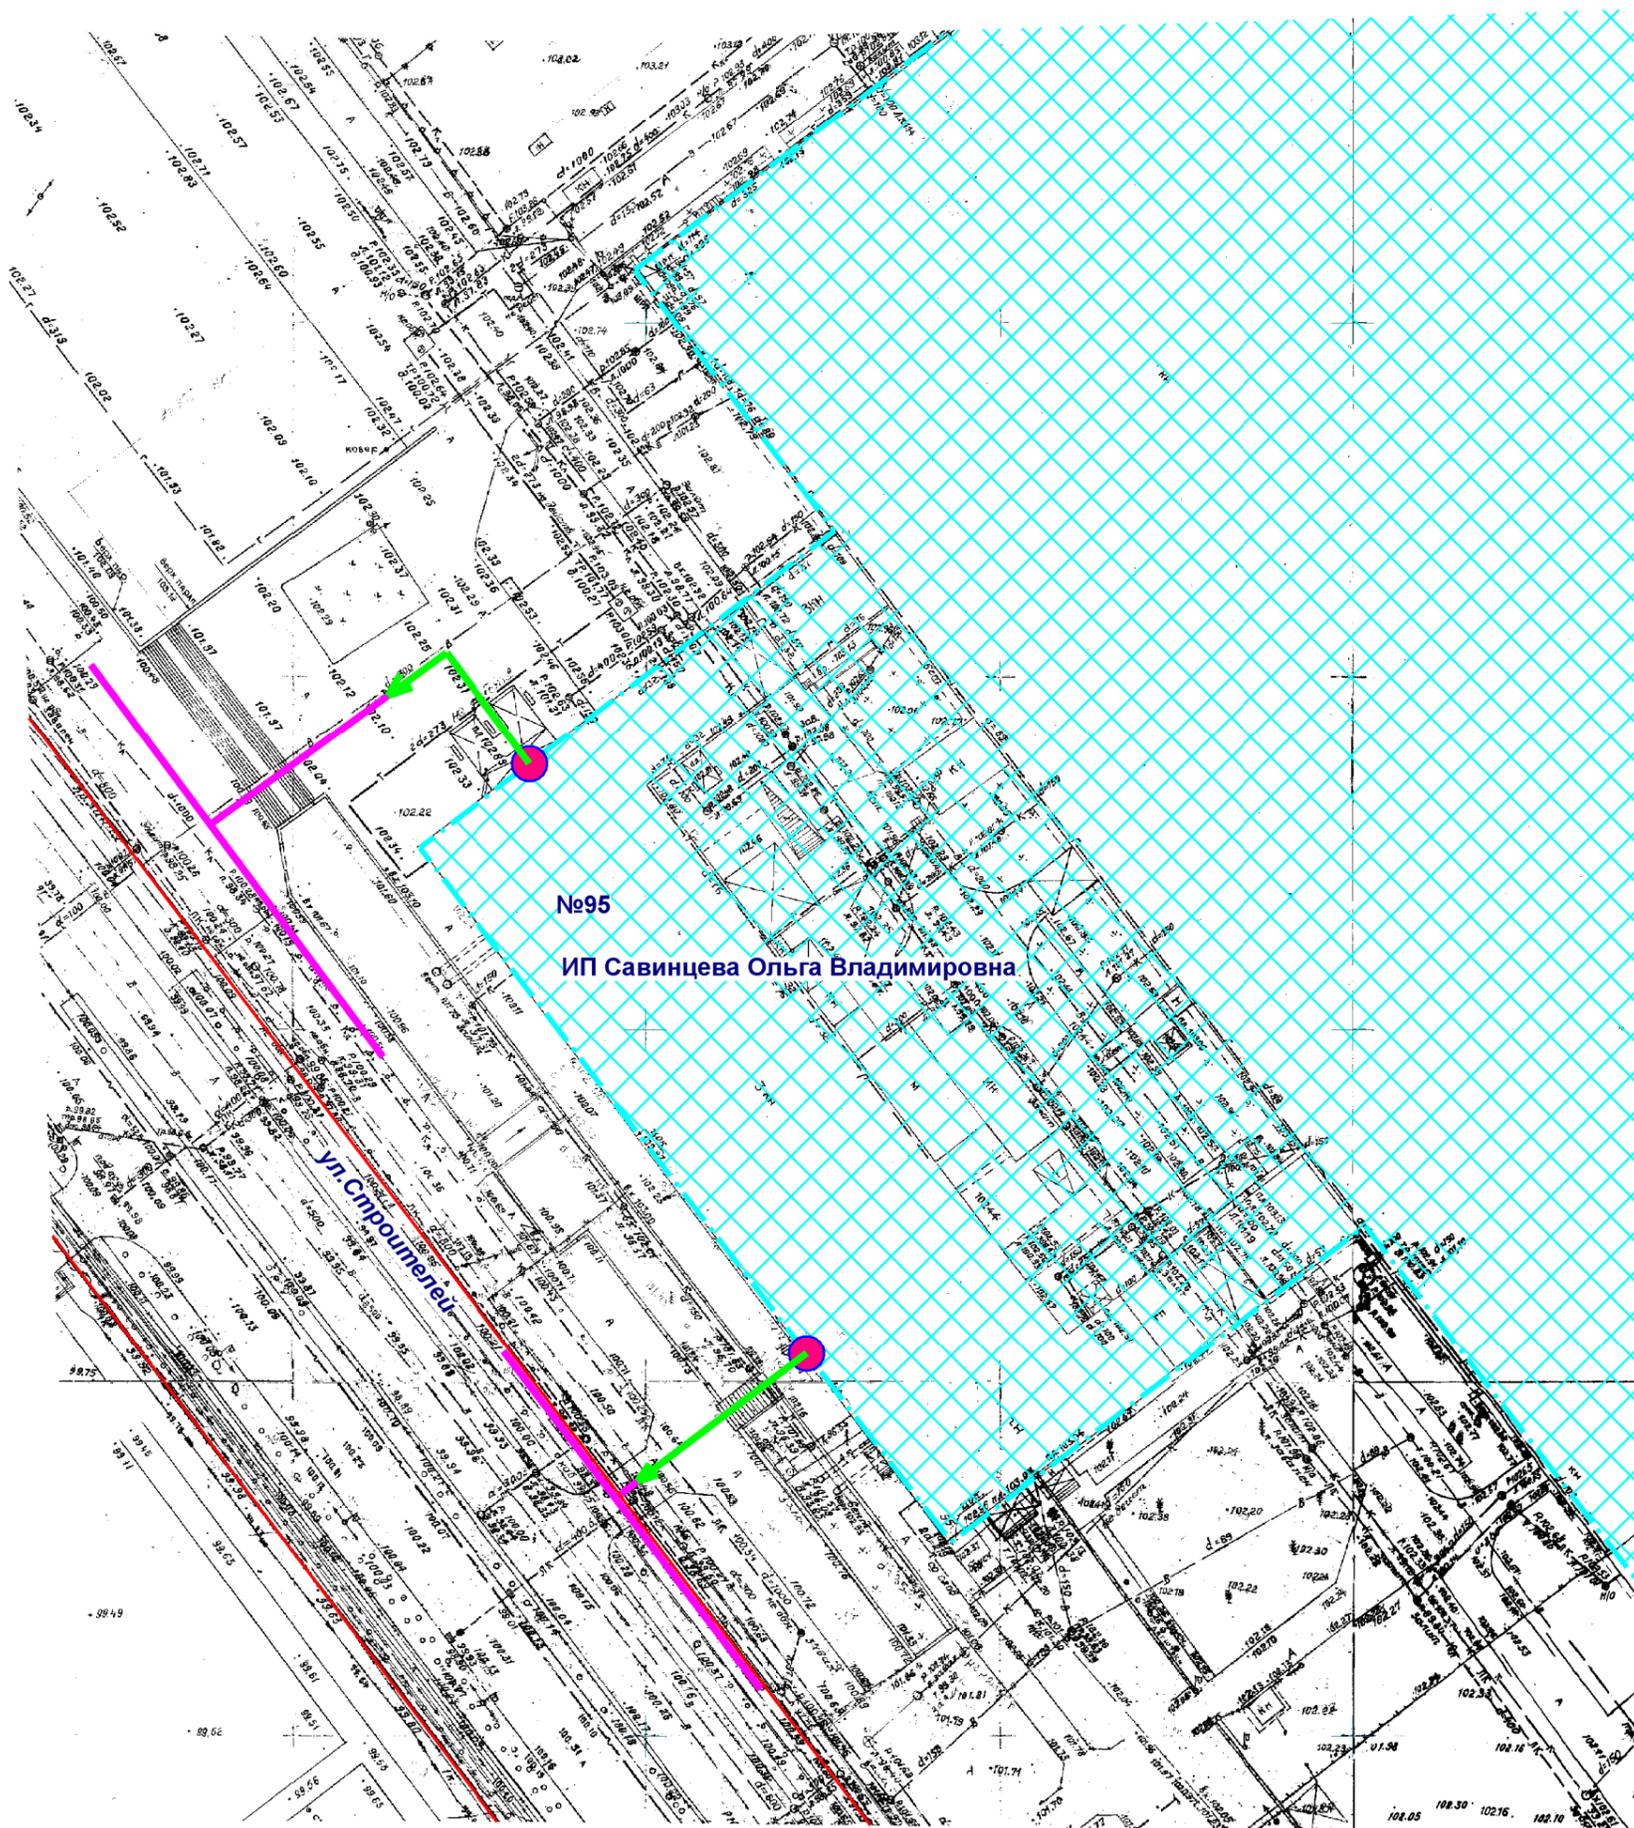

- Входы на объект
- Входы в предприятие торговли
- Территория объекта
- Предприятие торговли
- Маршруты по пешеходным путям
- 35,5  
Расстояния по пешеходным путям
- Минимальное расстояние 30 м

МУП "АРХИТЕКТОР"		Заказчик: Администрация городского округа "Город Йошкар-Ола"			
Директор		Парманов	Объект: ИП Савинцева Ольга Владимировна		
Нач. ОИРД		Костик	Местоположение: г. Йошкар-Ола, ул. Строителей, д. 95		
Исполнитель		Кириллова	Масштаб	Дата	Номер
			1:1000	10.11.2017	17-049
					Листов
					1