


Схема границ прилегающих территорий

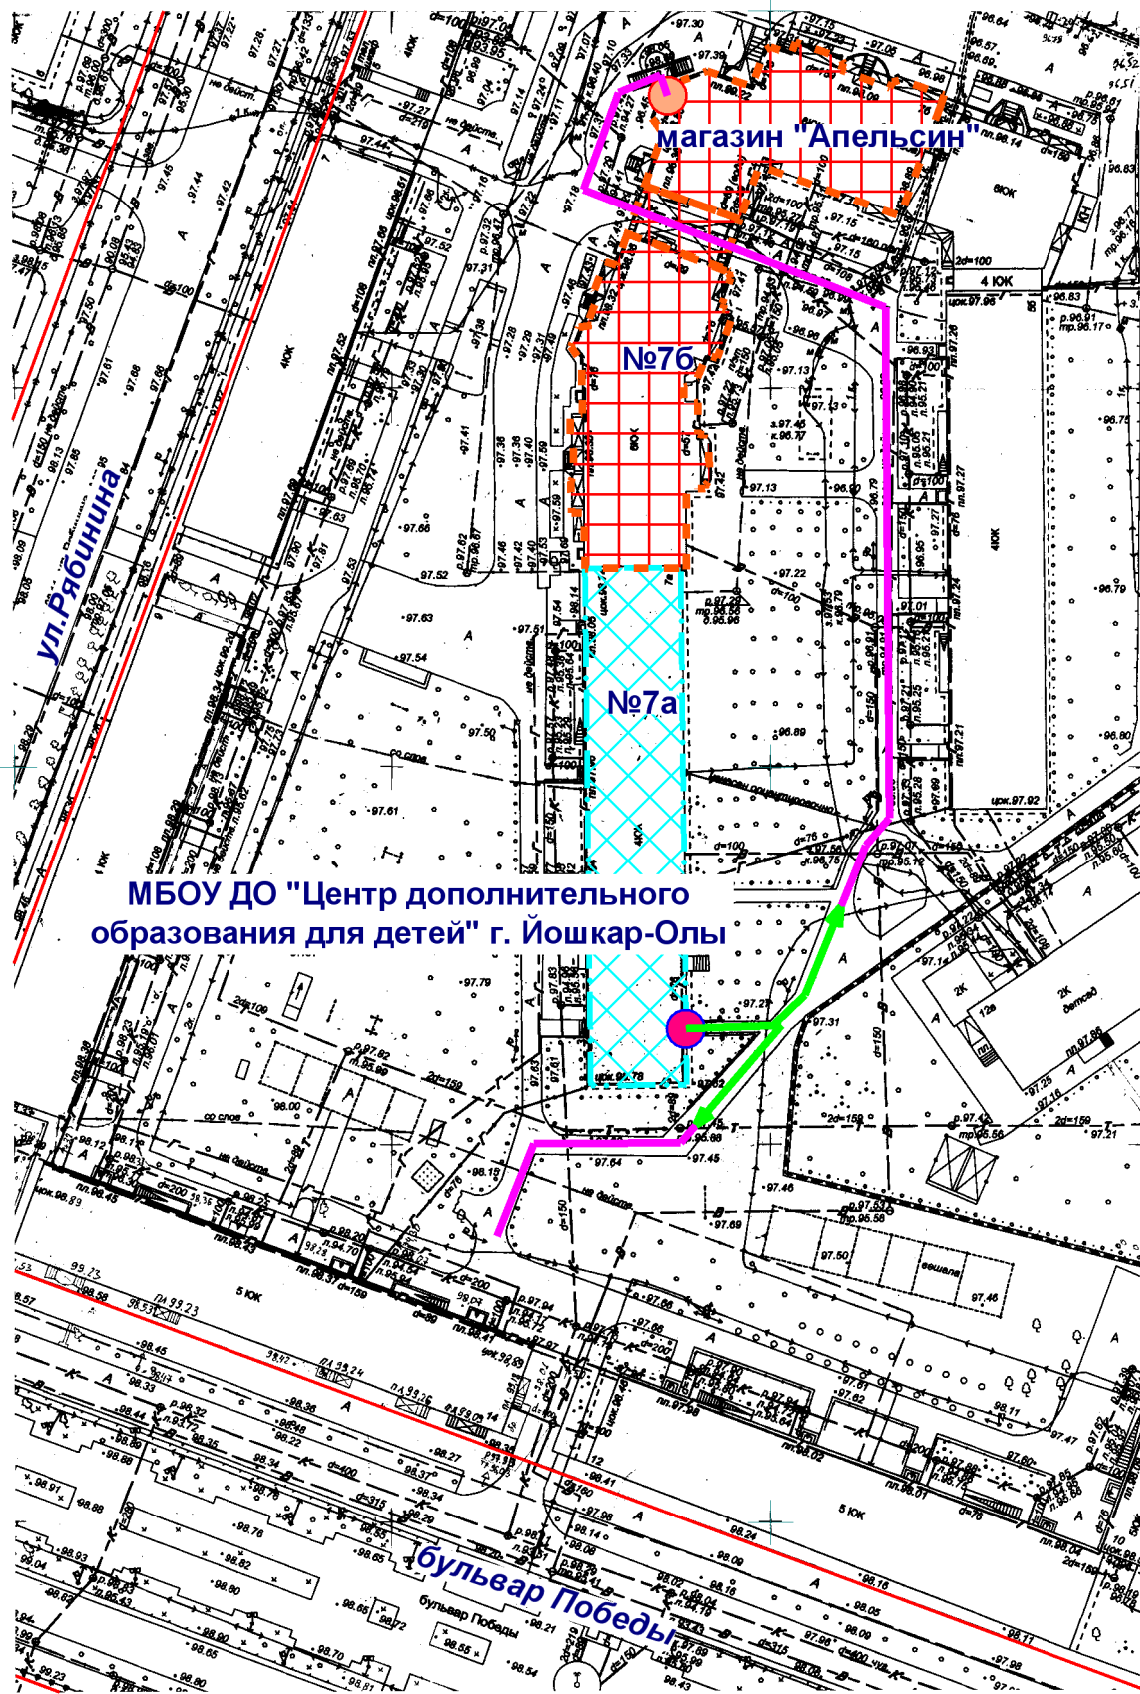

МУП "АРХИТЕКТОР"			Заказчик: Администрация городского округа "Город Йошкар-Ола"			
Директор		Парманов	Объект: МБОУ ДО "Центр дополнительного образования для детей" г. Йошкар-Олы Местоположение: РМЭ, г. Йошкар-Ола, ул.Рябинина, д. 7а			
Нач. ОИРД		Костик				
			Масштаб	Дата	Номер	Листов
Исполнитель		Кириллова	1:1000	13.06.2018	18-018	1