


Схема границ прилегающих территорий

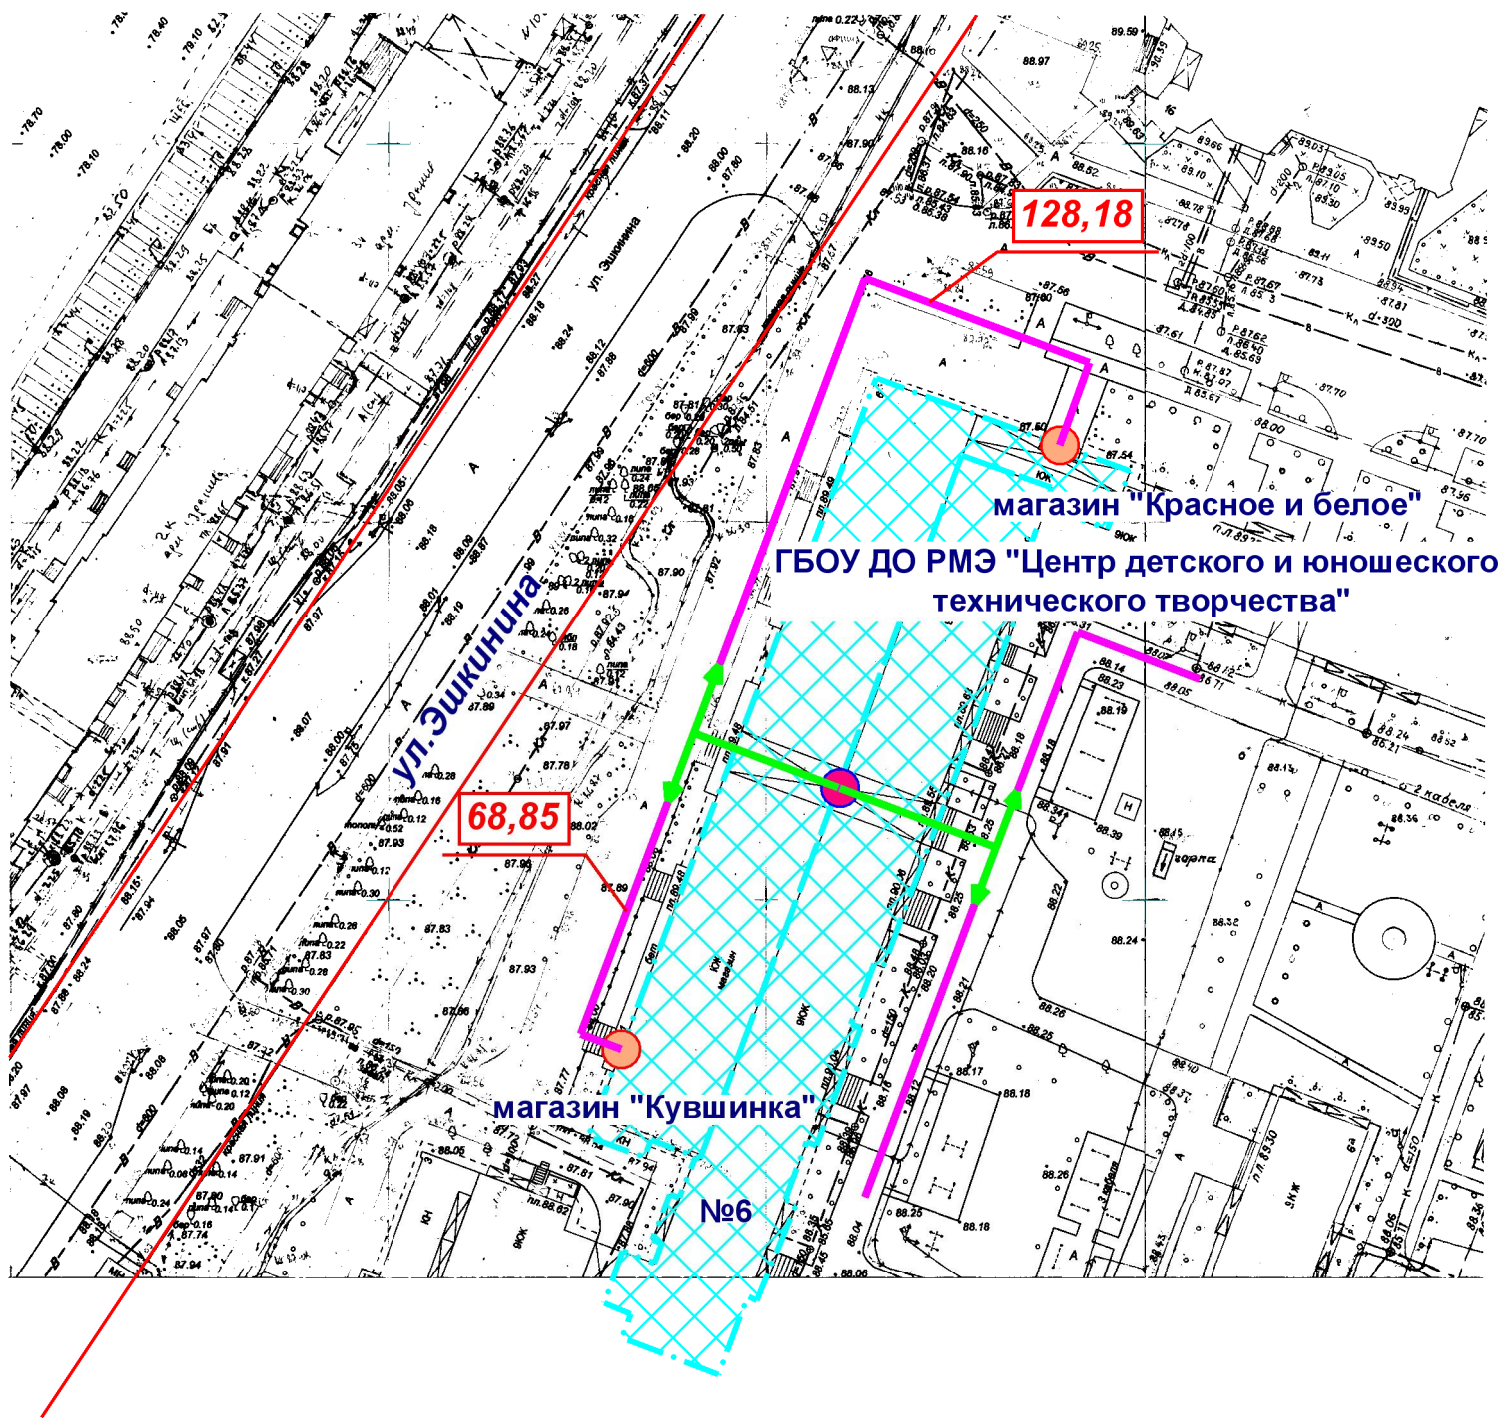

- Входы на объект
- Входы в предприятие торговли
- Территория объекта
- Предприятие торговли
- Маршруты по пешеходным путям
- Расстояния по пешеходным путям
- Минимальное расстояние 30 м

МУП "АРХИТЕКТОР"			Заказчик: Администрация городского округа "Город Йошкар-Ола"			
Директор		Парманов	Объект: ГБОУ ДО РМЭ "Центр детского и юношеского технического творчества"			
Нач. ОИРД		Костик				
			Местоположение: РМЭ, г.Йошкар-Ола, ул.Эшкинина, д. 6			
			Масштаб	Дата	Номер	Листов
Исполнитель		Кириллова	1:1000	18.06.2018	18-030	1