


Схема границ прилегающих территорий

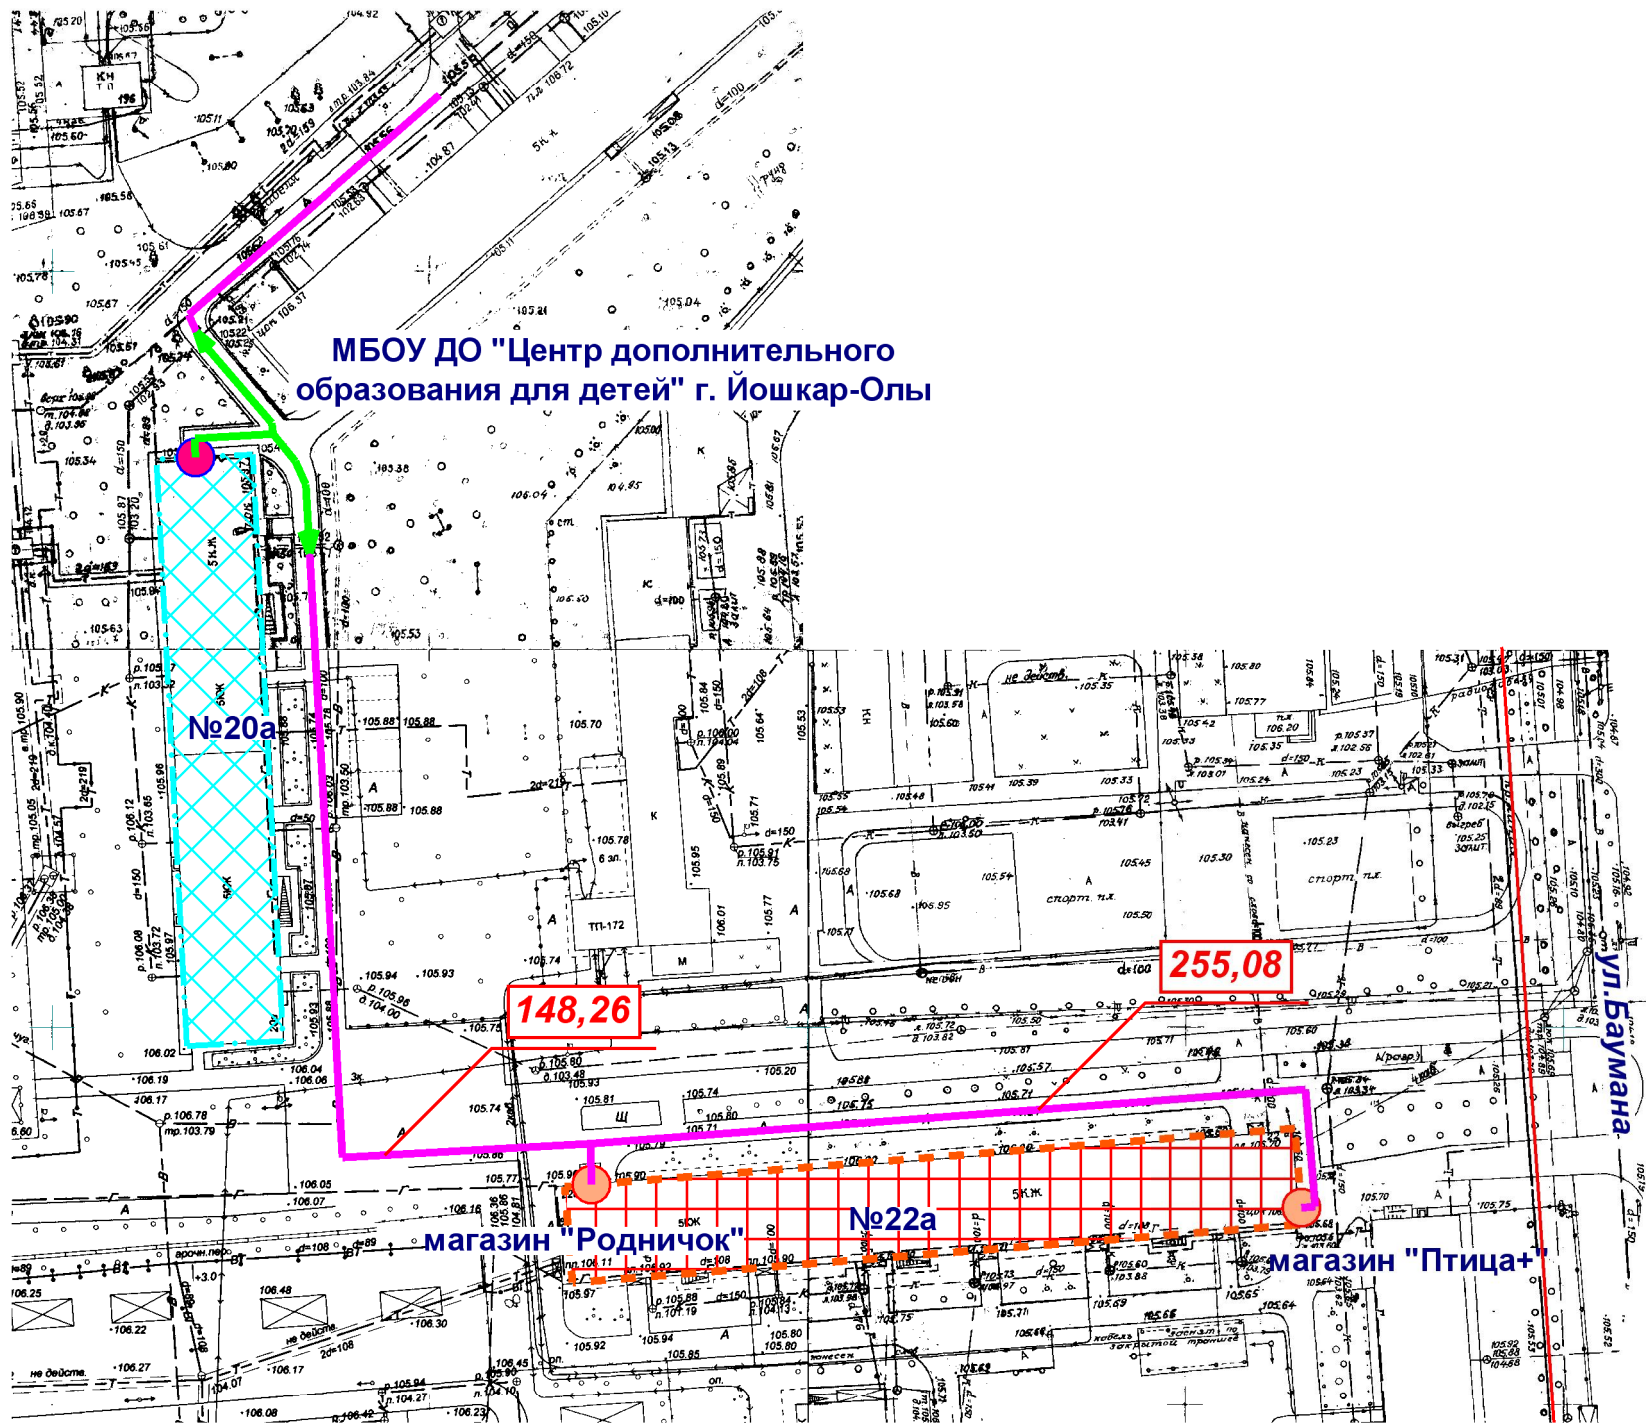

- Входы на объект
- Входы в предприятие торговли
- Территория объекта
- Предприятие торговли
- Маршруты по пешеходным путям
- Расстояния по пешеходным путям
- Минимальное расстояние 30 м

МУП "АРХИТЕКТОР"			Заказчик: Администрация городского округа "Город Йошкар-Ола"			
Директор		Парманов	Объект: МБОУ ДО "Центр дополнительного образования для детей" г. Йошкар-Олы Местоположение: РМЭ, г. Йошкар-Ола, ул.Баумана, д. 20а			
Нач. ОИРД		Костик				
Исполнитель		Кириллова				
			Масштаб	Дата	Номер	Листов
			1:1000	09.06.2018	18-016	1