


Схема границ прилегающих территорий

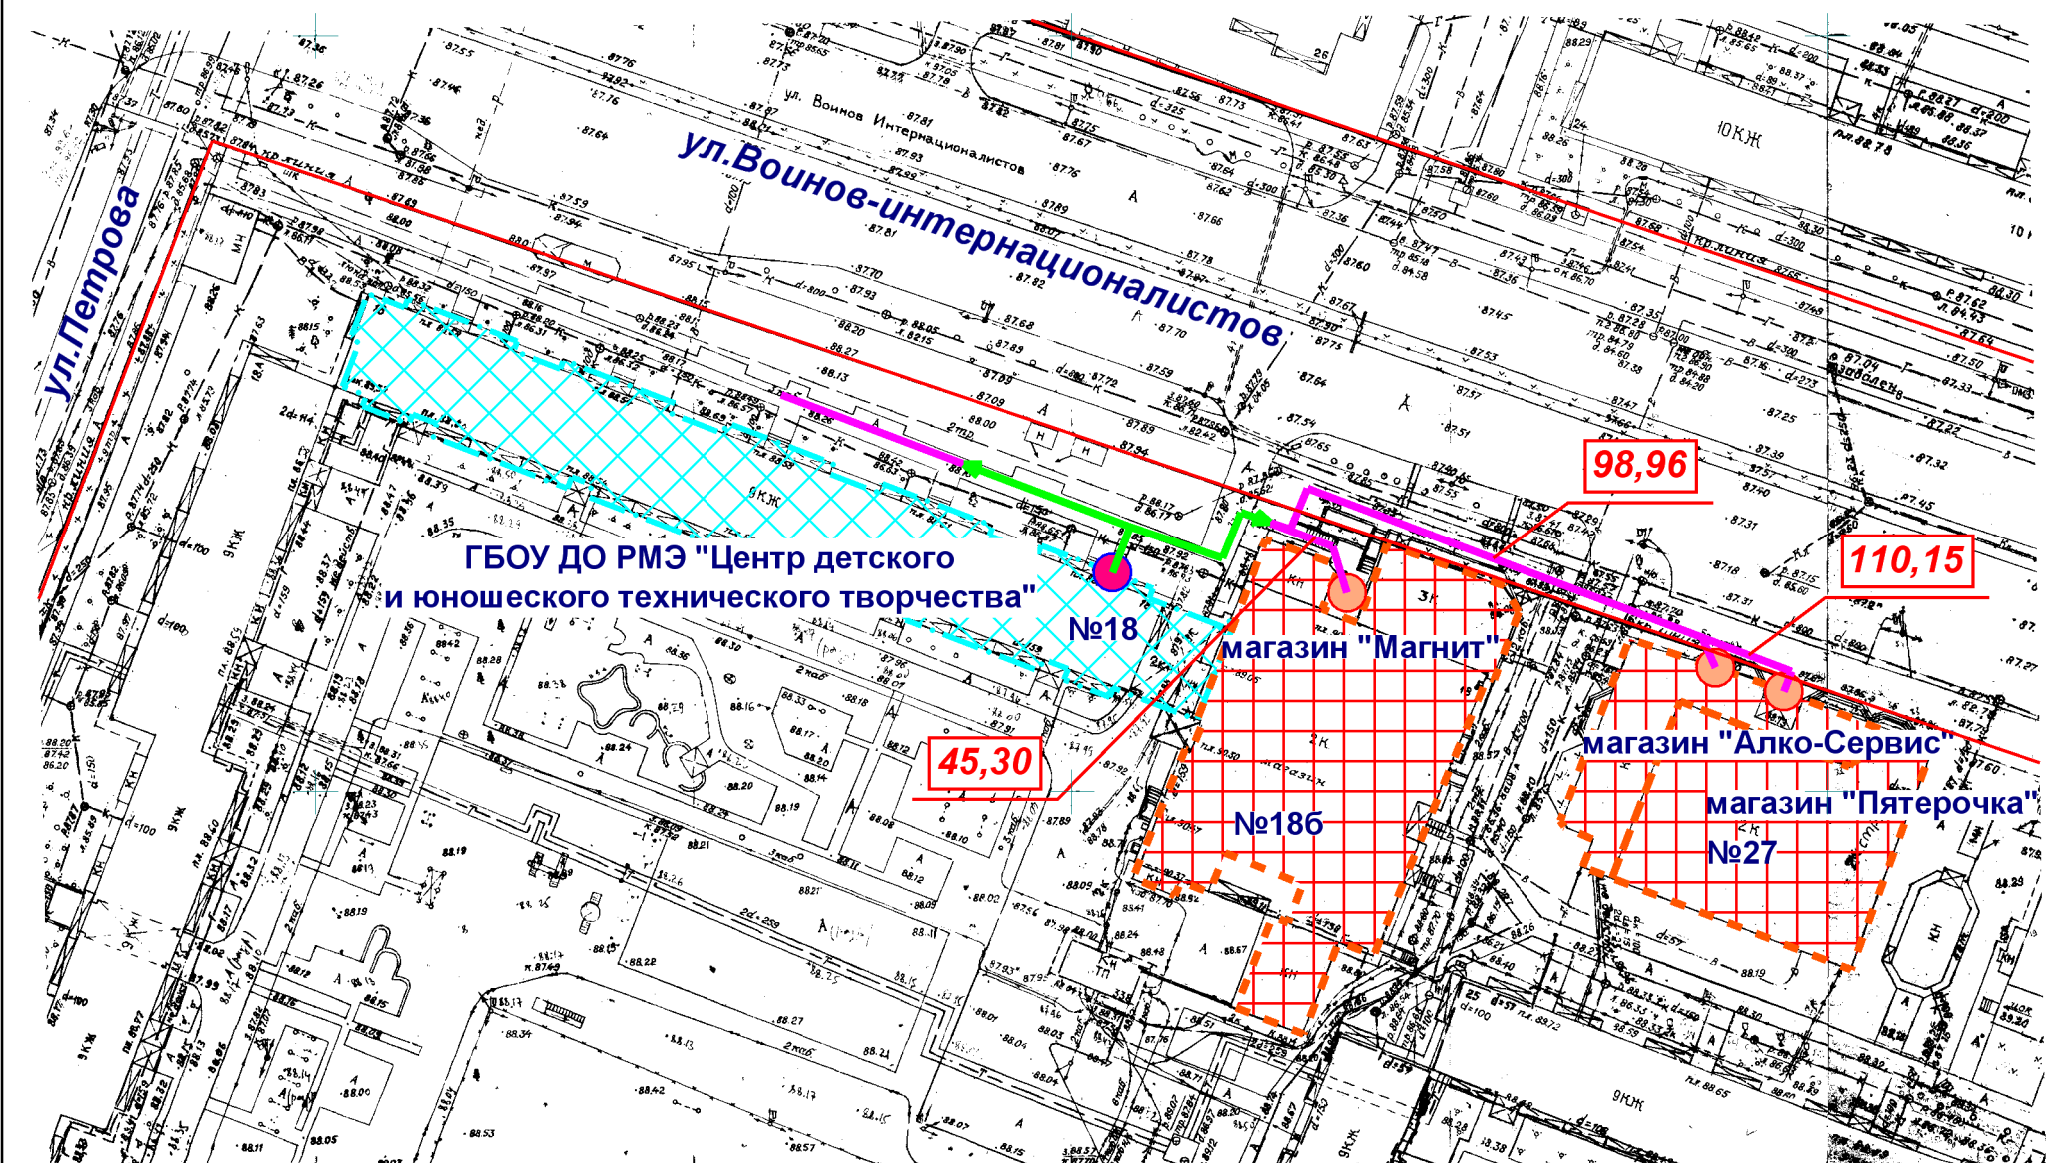

- | | |
|---|--------------------------------|
|  | Входы на объект |
|  | Входы в предприятие торговли |
|  | Территория объекта |
|  | Предприятие торговли |
|  | Маршруты по пешеходным путям |
|  | Расстояния по пешеходным путям |
|  | Минимальное расстояние 30 м |

МУП "АРХИТЕКТОР"			Заказчик: Администрация городского округа "Город Йошкар-Ола"			
Директор		Парманов	Объект: ГБОУ ДО РМЭ "Центр детского и юношеского технического творчества"			
Нач. ОИРД		Костик	Местоположение: РМЭ, г. Йошкар-Ола, ул. Петрова, д. 18, кв. 147			
			Масштаб	Дата	Номер	Листов
Исполнитель		Кириллова	1:1000	18.06.2018	18-029	1