


Схема границ прилегающих территорий

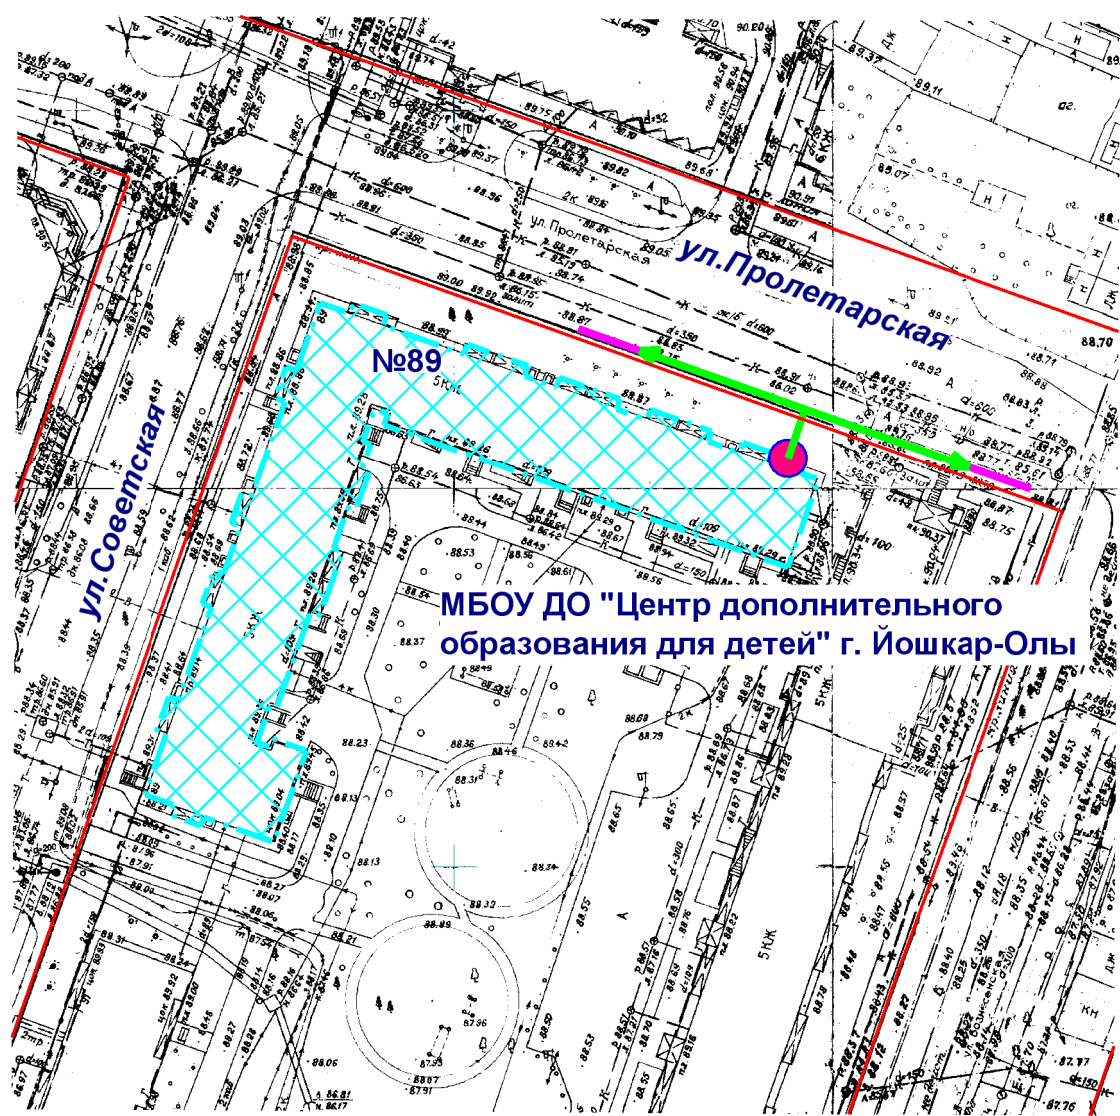

МБОУ ДО "Центр дополнительного образования для детей" г. Йошкар-Олы

-  Входы на объект
-  Входы в предприятие торговли
-  Территория объекта
-  Предприятие торговли
-  Маршруты по пешеходным путям
-  Расстояния по пешеходным путям
-  Минимальное расстояние 30 м

МУП "АРХИТЕКТОР"			Заказчик: Администрация городского округа "Город Йошкар-Ола"			
Директор		Парманов	Объект: МБОУ ДО "Центр дополнительного образования для детей" г. Йошкар-Олы Местоположение: РМЭ, г. Йошкар-Ола, ул.Советская, д. 89			
Нач. ОИРД		Костик				
Исполнитель		Кириллова	Масштаб 1:1000	Дата 09.06.2018	Номер 18-014	Листов 1