


Схема границ прилегающих территорий

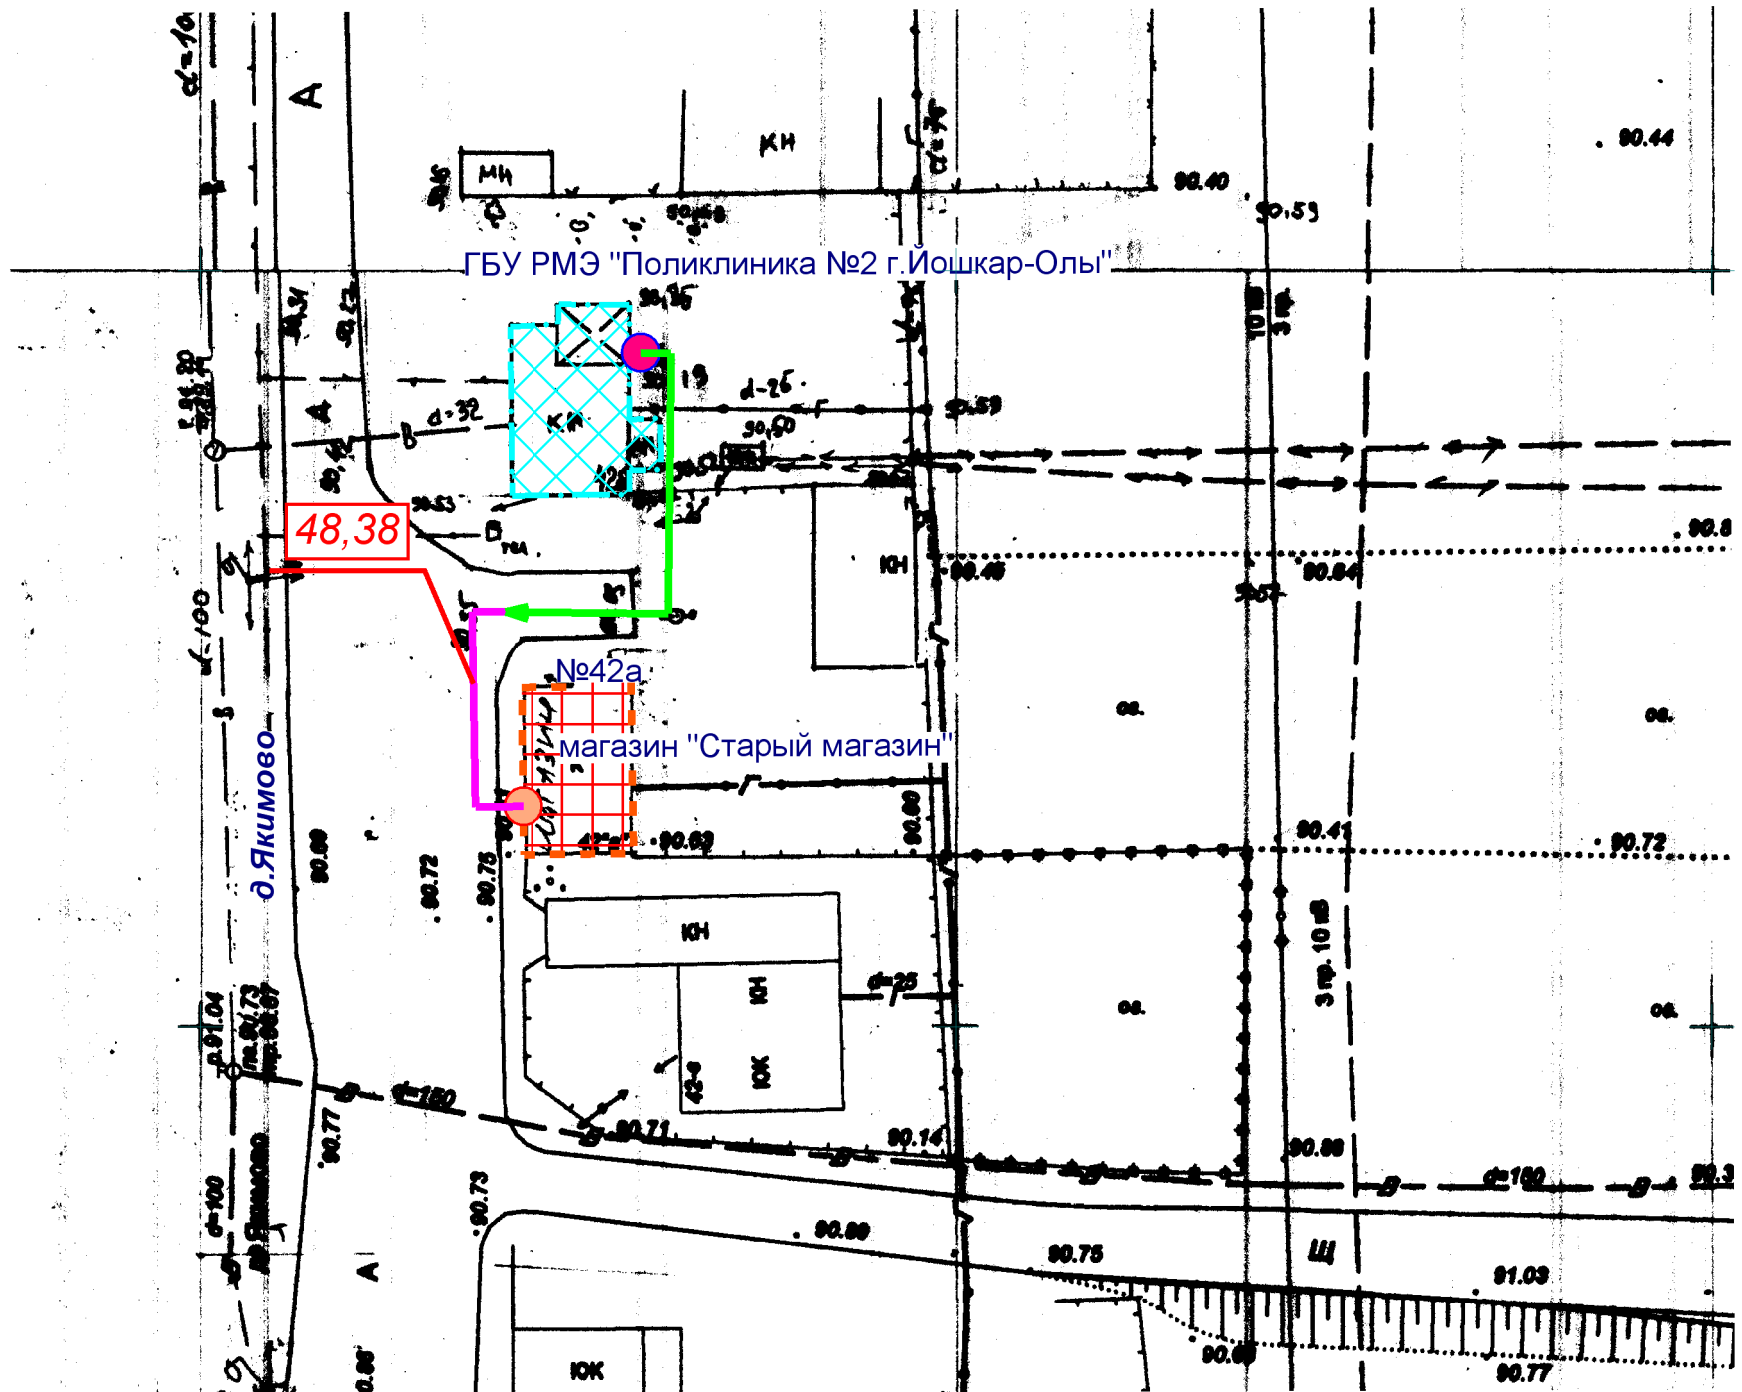

- Входы на объект
- Входы в предприятие торговли
- Территория объекта
- Предприятие торговли
- Маршруты по пешеходным путям
- 35,5
- Минимальное расстояние 30 м

МУП "АРХИТЕКТОР"			Заказчик: Конаков М.А.			
Директор		Парманов	Объект: ГБУ РМЭ "Поликлиника №2 г. Йошкар-Олы" Местоположение: РМЭ, г. Йошкар-Ола, д. Якимово, д. 426			
Нач. ОИРД		Костик				
Исполнитель		Кириллова				
			Масштаб	Дата	Номер	Листов
			1:500	26.09.2018	18-084	1