



Ситуационная схема М 1:10000

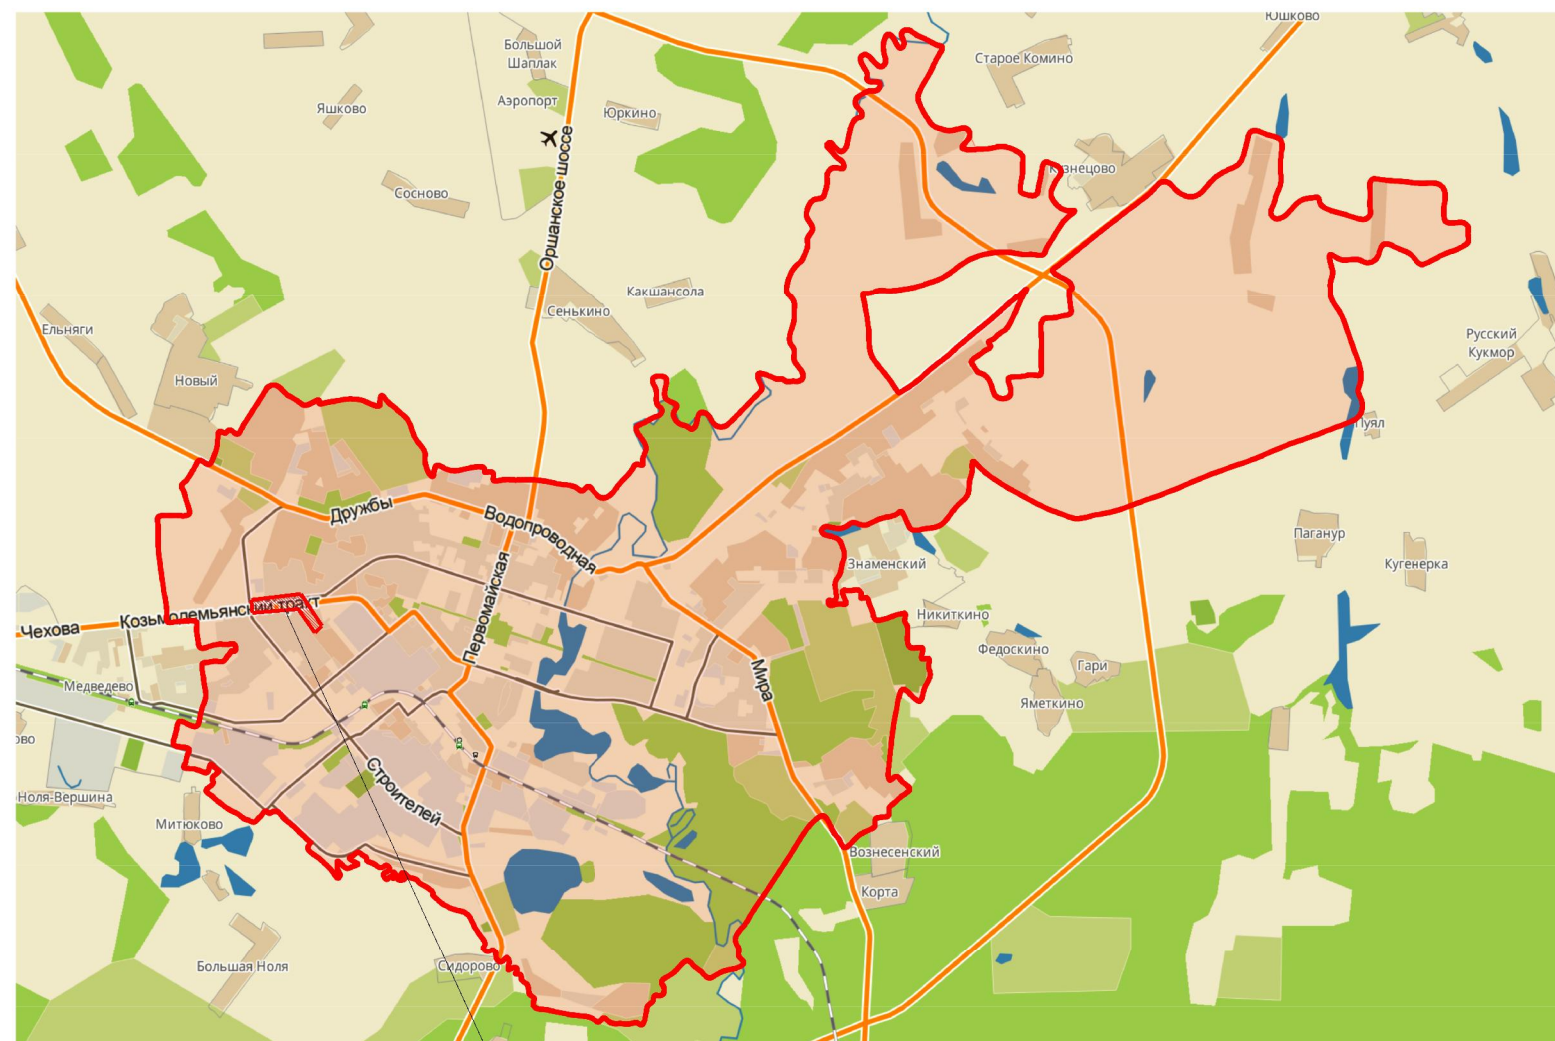

проектируемая территория

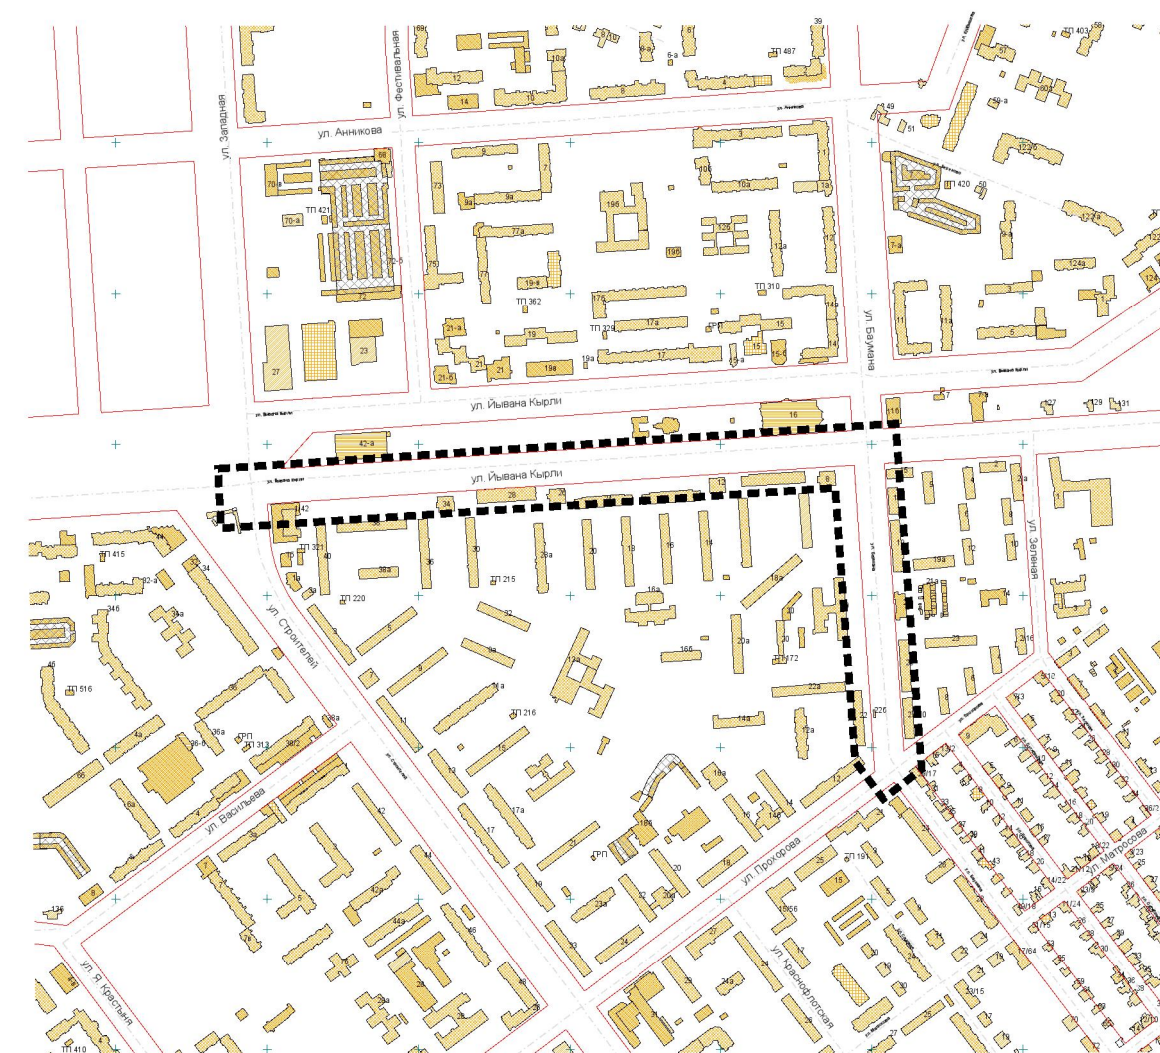

Условные обозначения



Существующие здания



Существующие красные линии



Граница проектируемой территории

						АРХ 11-2017-ПМТ-ОЧ.ГЧ			
						Проект межевания территории улицы Йывана Кырли на участке от улицы Баумана до улицы Строителей и улицы Баумана на участке от улицы Йывана Кырли до улицы Прохорова в городе Йошкар-Оле			
Изм.	Кол.уч.	Лист	N док.	Подпись	Дата				
Разработал	Мальцева					Проект межевания территории. Основная часть	Стадия	Лист	Листов
Проверил							П	1	3
ГАП	Костик								
Нач. отд.	Ратманов					Чертеж границ планируемых и существующих элементов планировочной структуры	МУП "Архитектор"		
Н. контр.									