

Условные обозначения

- Проектируемые здания

Существующие здания

Земельные участки, поставленные на кадастровый учет

Образующие земельные участки

Образующие земельные участки под проезды

Границы изменяемых земельных участков


Граница городского округа "Город Йошкар-Ола"
- Красные линии существующие

Отступы от красных линий, для определения мест допустимого размещения зданий, строений, сооружений

Номера образуемых земельных участков

Номера земельных участков, поставленных на кадастровый учет

Номера изменяемых земельных участков

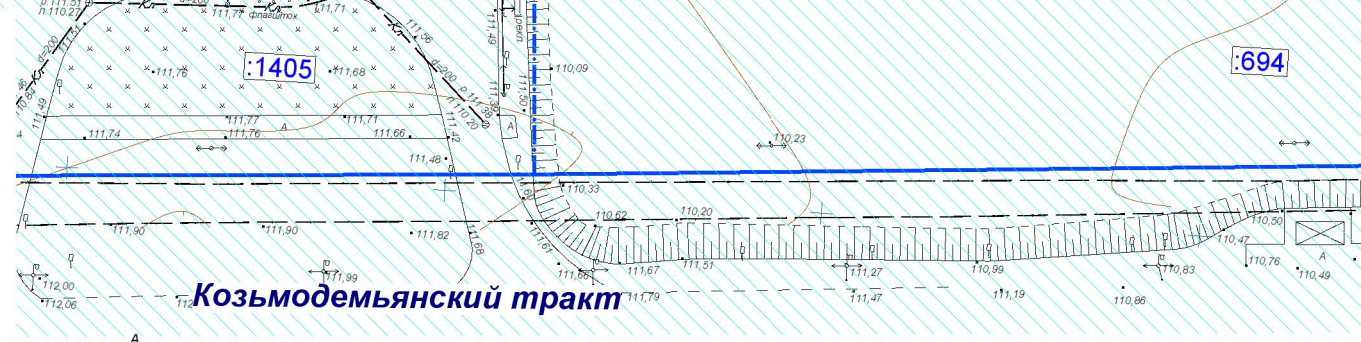

						АРХ 39-2017-ПМТ-ОЧ.ГЧ			
						Проект межевания территории, ограниченной Козьмодемьянским трактом, улицей Черныкова и проектируемыми улицами в городе Йошкар-Оле			
Изм.	Коп.уч.	Лист	№ док.	Подпись	Дата	Проект межевания территории. Основная часть	Стадия	Лист	Листов
Разработал		Мальцева					П	3	4
Проверил						Чертеж межевания территории М 1:1000	МУП "Архитектор" 		
ГАП		Костик							
Нач. отд.		Ратманов							
Н. контр.									