


Ситуационный план

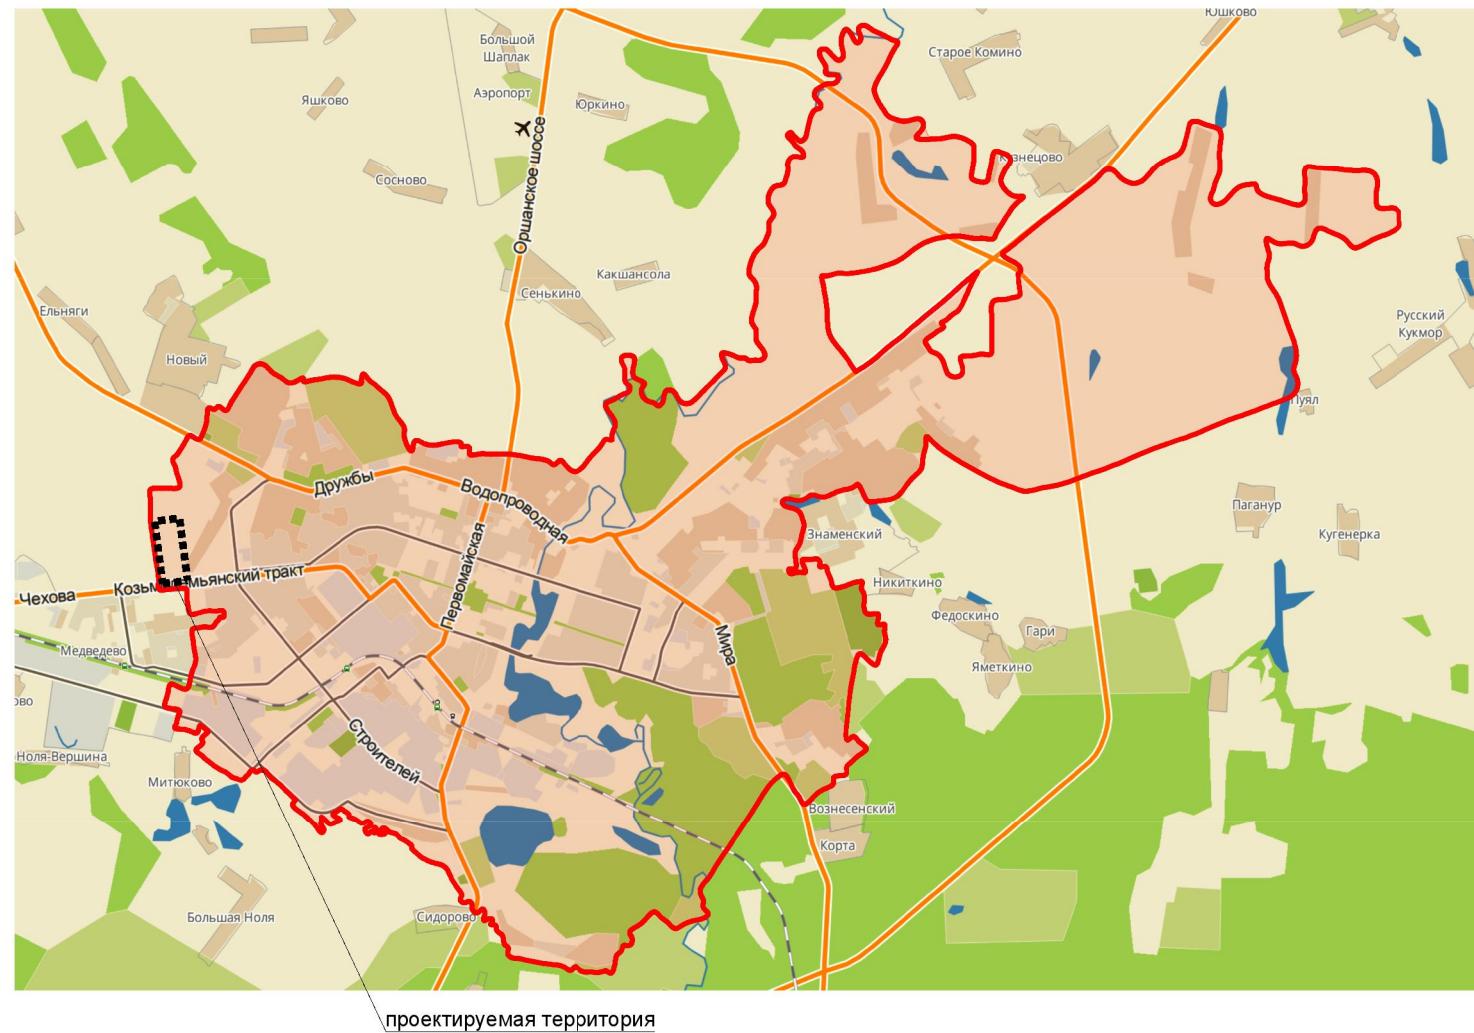

Карта градостроительного зонирования М 1:10000



Условные обозначения

- Существующие здания
- Существующие красные линии
- Граница проектируемой территории
- Граница городского округа "Город Йошкар-Ола"

АРХ 18-2017-ПМТ-ОЧ.ГЧ

							Проект межевания территории, ограниченной Козьмодемьянским трактом, улицей Чернякова и проектируемыми улицами в городе Йошкар-Оле
Изм.	Кол.уч.	Лист	N док.	Подпись	Дата		
Разработал	Мальцева					Проект межевания территории.	
Проверил						Основная часть	
ГАП	Костик						
Нач. отд.	Ратманов					Чертеж границ планируемых и существующих элементов планировочной структур	
Н. контр.							МУП "Архитектор"

