


Схема границ прилегающих территорий

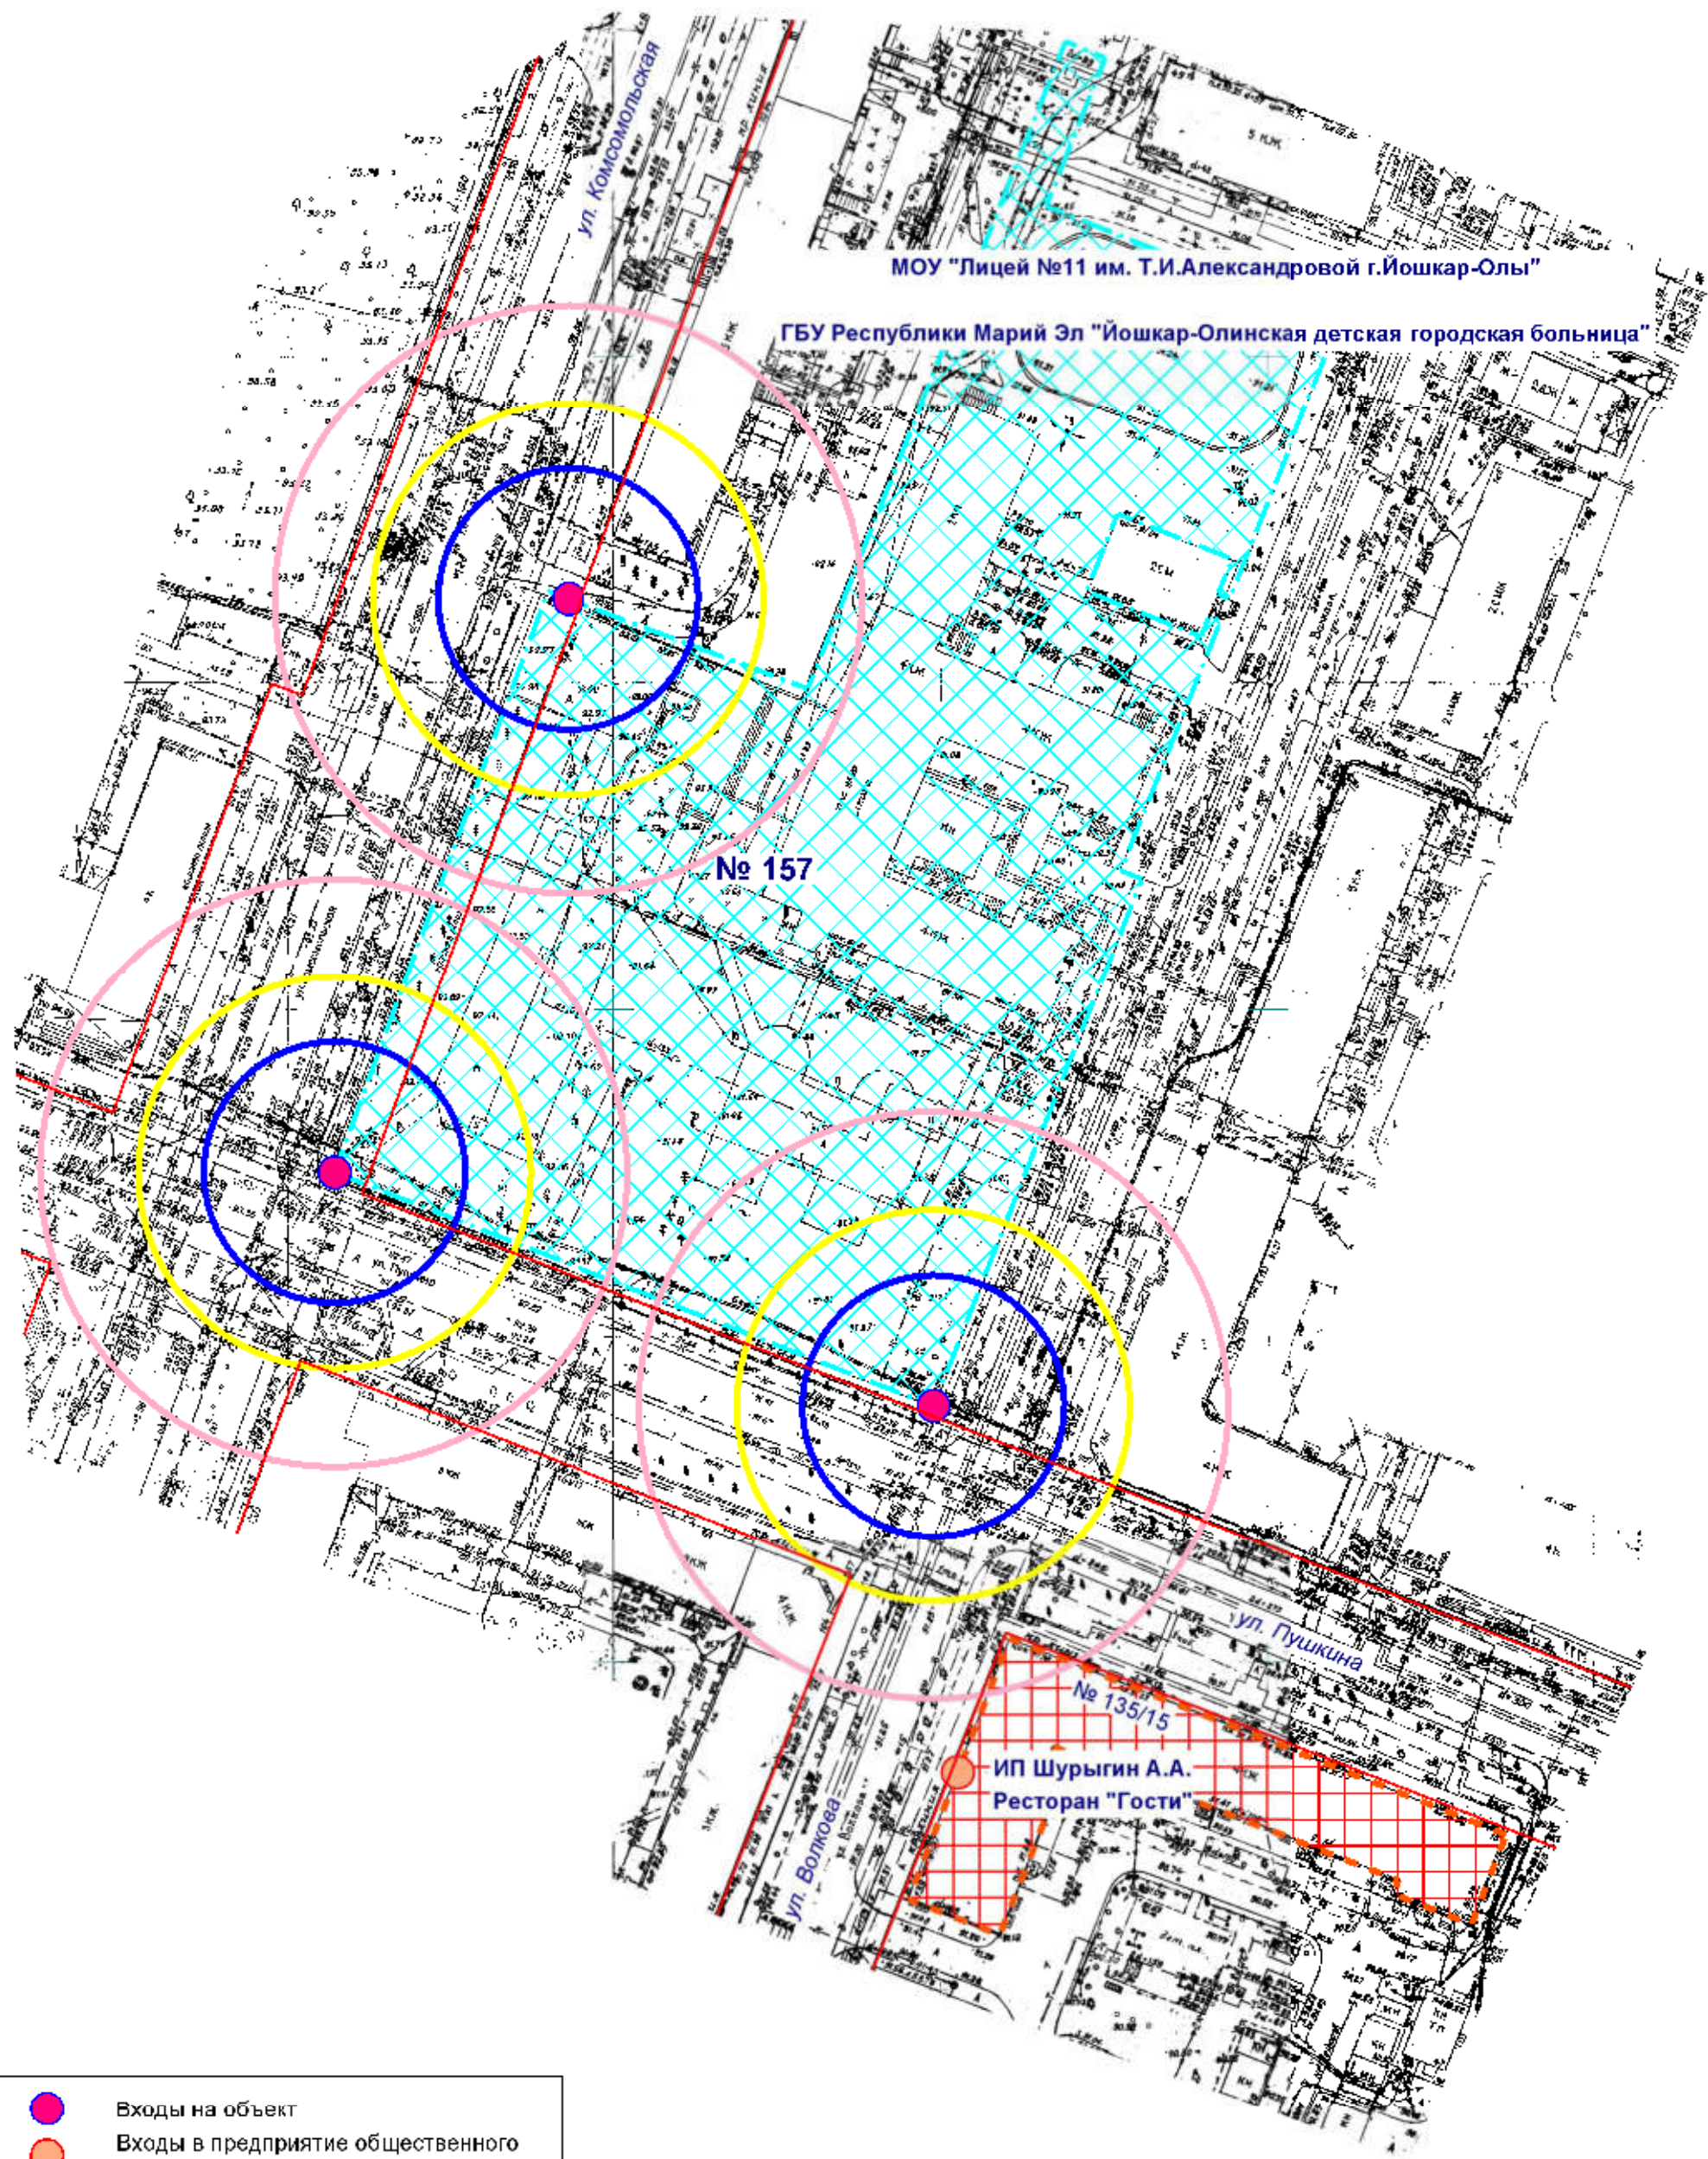

МОУ "Лицей №11 им. Т.И.Александровой г.Йошкар-Олы"

ГБУ Республики Марий Эл "Йошкар-Олинская детская городская больница"

№ 157


№ 135/15

ИП Шурыгин А.А.
Ресторан "Гости"

- Входы на объект
- Входы в предприятие общественного питания
- Территория объекта
- Предприятие общественного питания
- Радиус 20 м
- Радиус 30 м
- Радиус 45 м

МУП "АРХИТЕКТОР"			Заказчик: ИП Шурыгин Алексей Андреевич			
Директор		Парманов	Объект: МОУ "Лицей № 11 им. Т.И. Александровой г. Йошкар-Олы", местоположение: РМЭ, г. Йошкар-Ола, ул. Комсомольская, д. 157 ГБУ Республики Марий Эл "Йошкар-Олинская детская городская больница", местоположение: РМЭ, г. Йошкар-Ола, ул. Комсомольская, д. 157			
И.о. нач. ОИРД		Казакова				
			Масштаб	Дата	Номер	Листов
			1:1000	22.04.2019	19-021	1


Схема границ прилегающих территорий

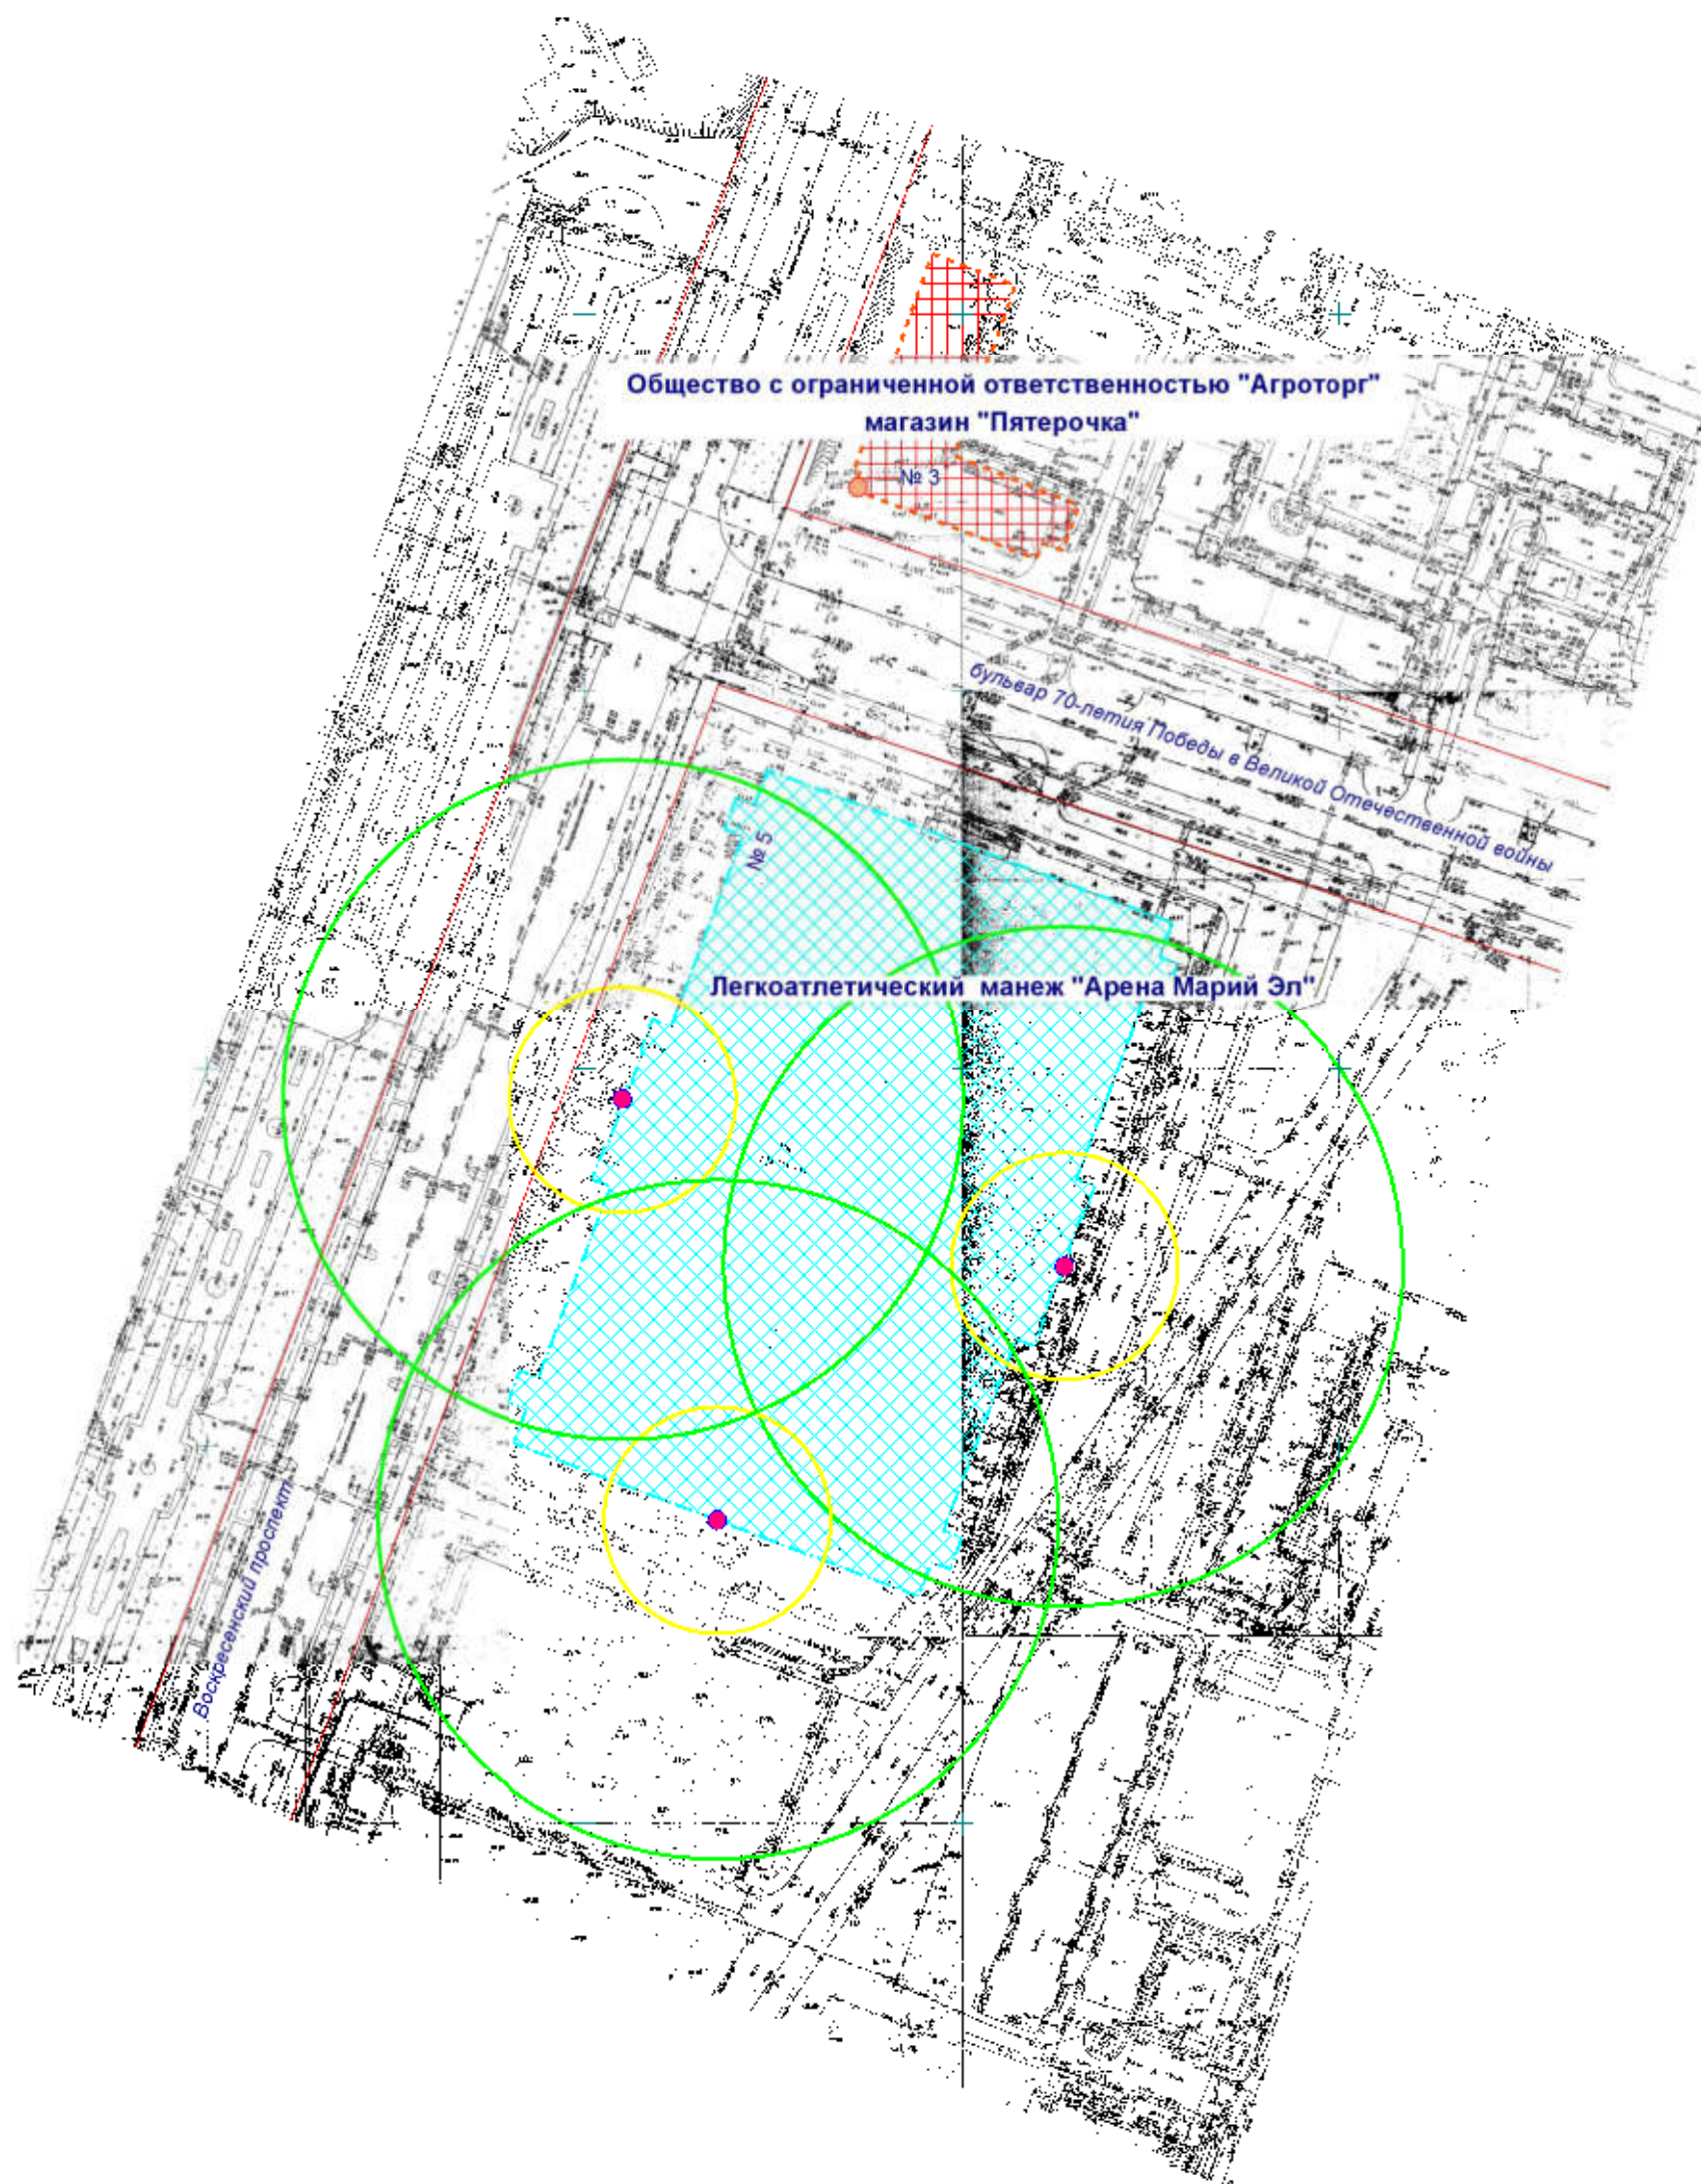

- Входы на объект
- Входы в предприятие торговли
- ▨ Территория объекта
- ▨ Предприятие торговли
- Радиус 30 м
- Радиус 90 м

МУП "АРХИТЕКТОР"		Заказчик: Общество с ограниченной ответственностью "Агроторг"				
Директор		Парманов	Объект: Легкоатлетический манеж "Арена Марий Эл", местоположение: РМЭ, г. Йошкра-Ола, Воскресенский проспект, д.5			
И.о. нач. ОИРД		Казакова				
			Масштаб	Дата	Номер	Листов
			1:2000	24.04.2019	19-024	1

Схема границ прилегающих территорий

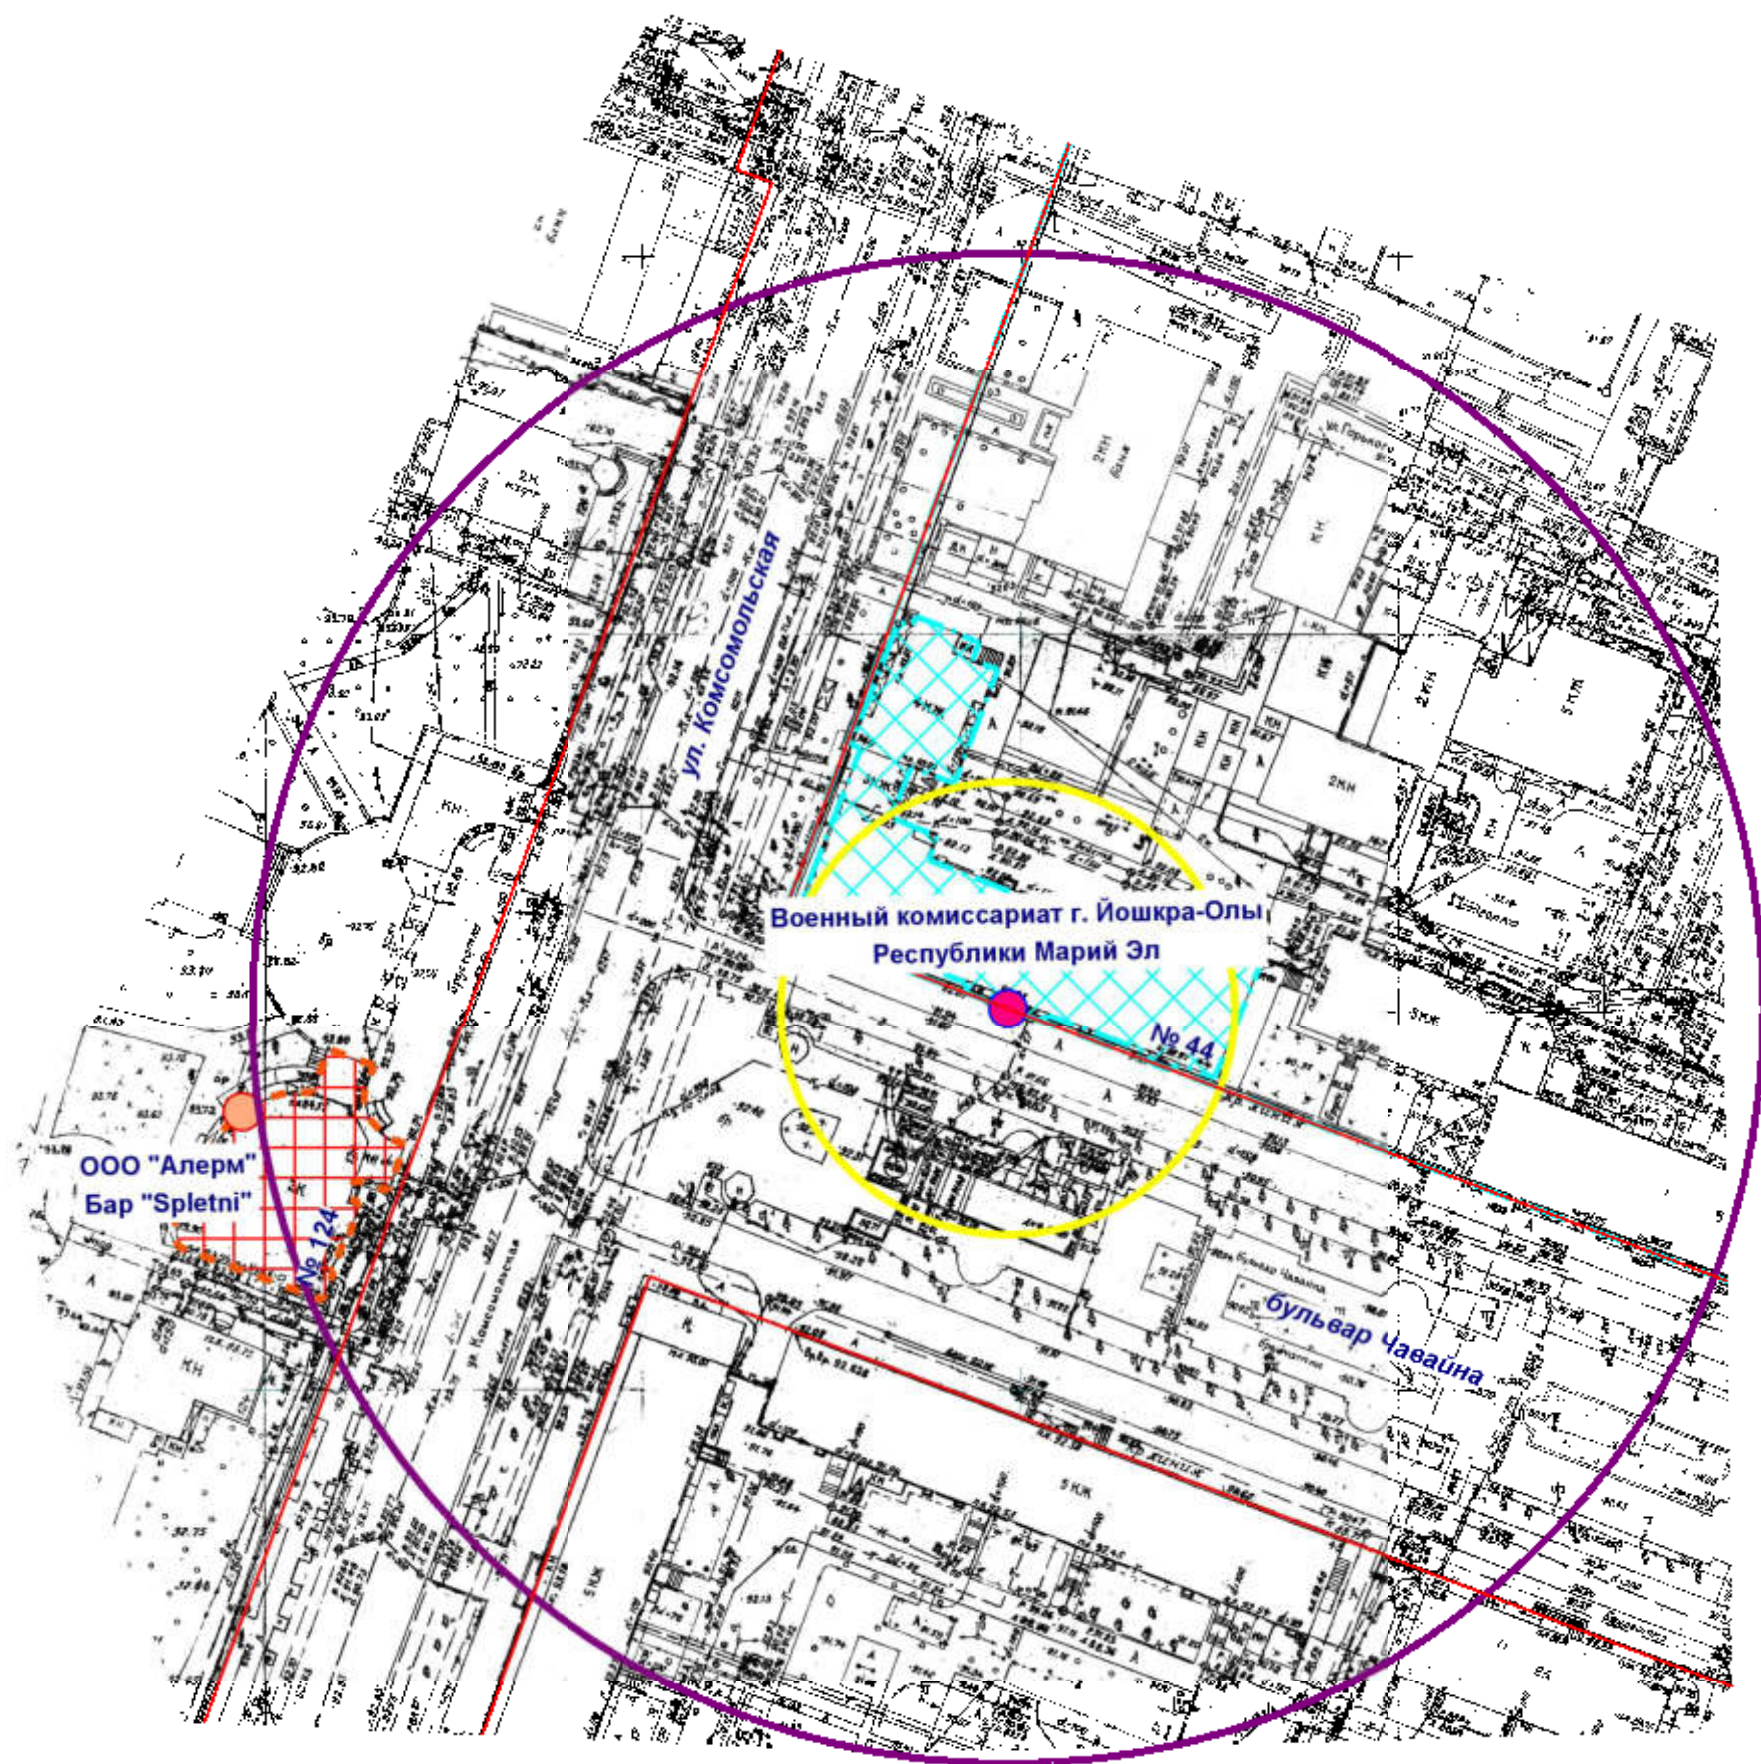

- Входы на объект
- Входы в предприятие общественного питания
- ▨ Территория объекта
- ▨ Предприятие общественного питания
- Радиус 30 м
- Радиус 100 м

МУП "АРХИТЕКТОР"		Заказчик: Общество с ограниченной ответственностью "Алерм"				
Директор		Парманов	Объект: Военный комиссариат г. Йошкар-Олы, Республики Марий Эл, местоположение: РМЭ, г. Йошкар-Ола, бульвар Чавайна, д.44			
И.о. нач. ОИРД		Казакова				
			Масштаб	Дата	Номер	Листов
			1:1000	26.04.2019	19-026	1

Схема границ прилегающих территорий



- Входы на объект
- Входы в предприятие общественного питания
- Территория объекта
- Предприятие общественного питания
- Радиус 30 м
- Радиус 100 м

МУП "АРХИТЕКТОР"			Заказчик: Общество с ограниченной ответственностью "Алерм"			
Директор		Парманов	Объект: Военный комиссариат г. Йошкар-Олы, Республики Марий Эл, местоположение: РМЭ, г.Йошкра-Ола, бульвар Чавайна, д. 44			
И.о. нач. ОИРД		Казакова				
			Масштаб	Дата	Номер	Листов
			1:1000	26.04.2019	19-027	1