


Схема границ прилегающих территорий

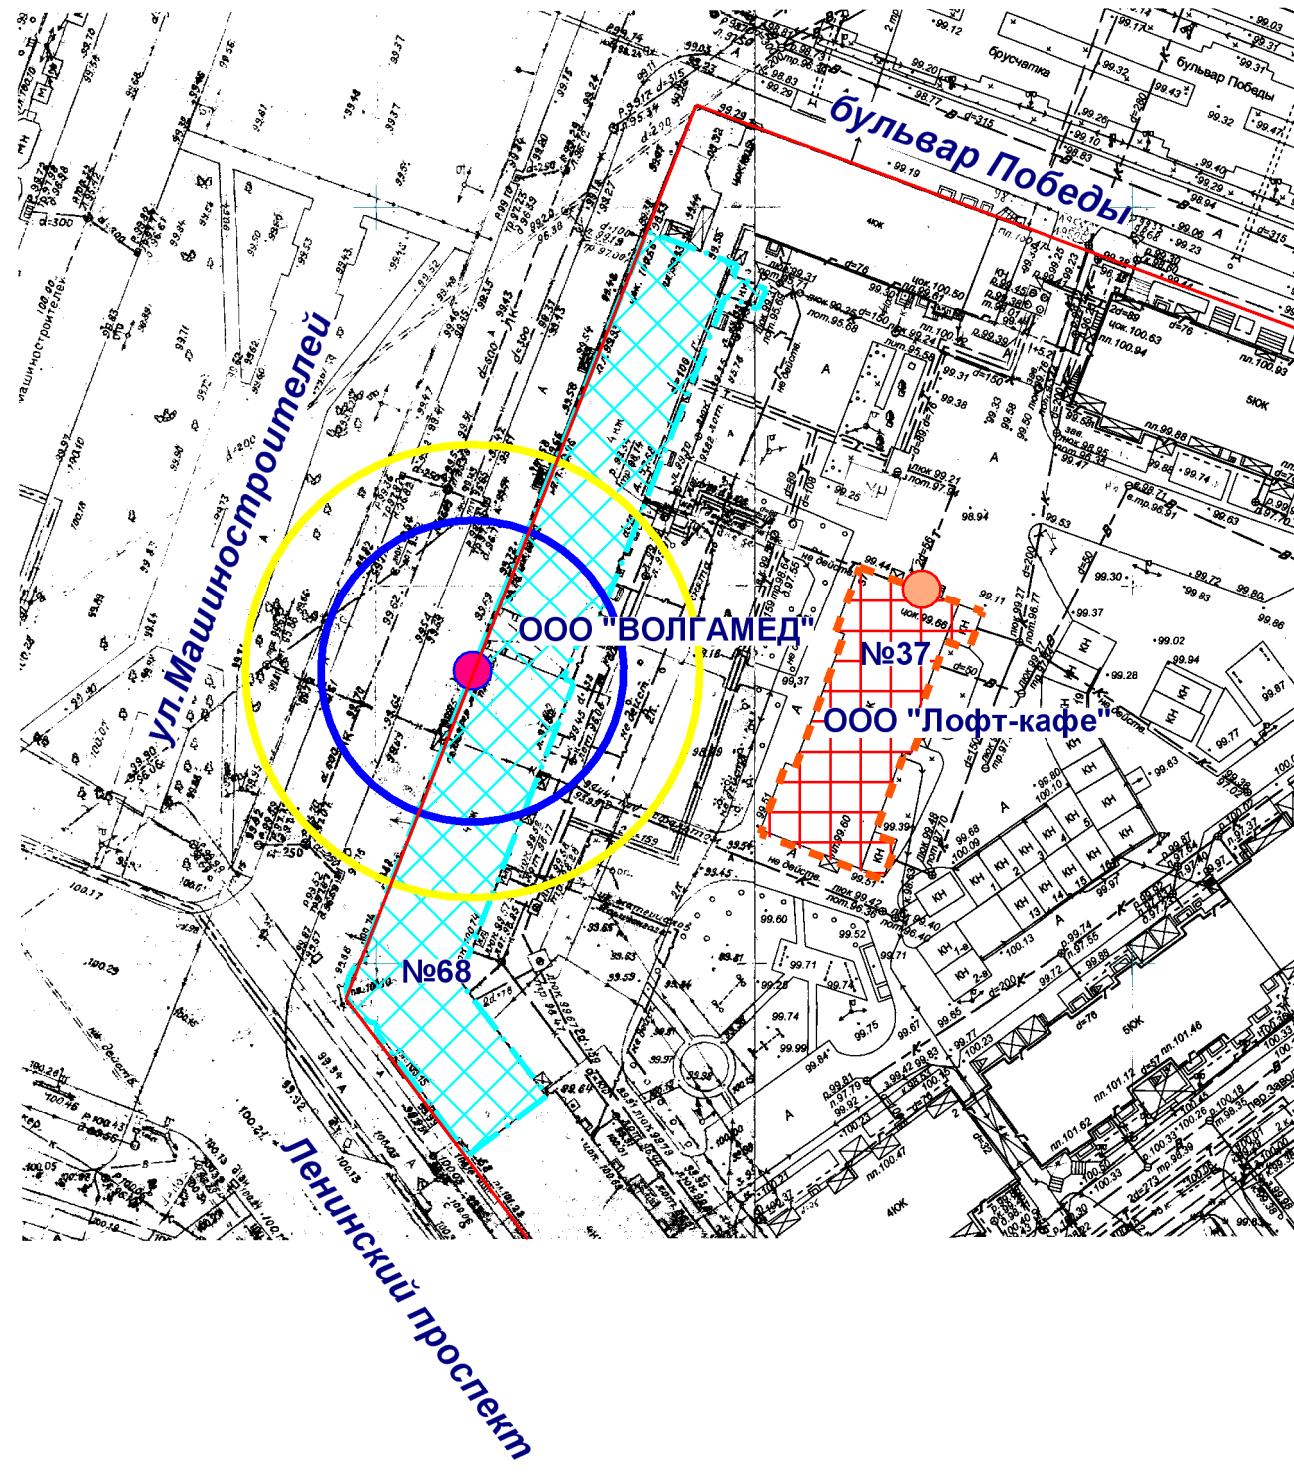

Входы на объект



Входы в предприятие общественного питания



Территория объекта



Предприятие общественного питания



Радиус 20 м



Радиус 30 м

МУП "АРХИТЕКТОР"

Заказчик: ООО "Лофт-кафе"

Директор

Парманов

Объект: ООО "ВОЛГАМЕД"

местоположение: РМЭ, г.Йошкар-Ола, Ленинский проспект, д. 68

Масштаб

Дата

Номер

Листов

Исполнитель

Кириллова

1:1000

17.06.2019

19-175

1