


Схема границ прилегающих территорий

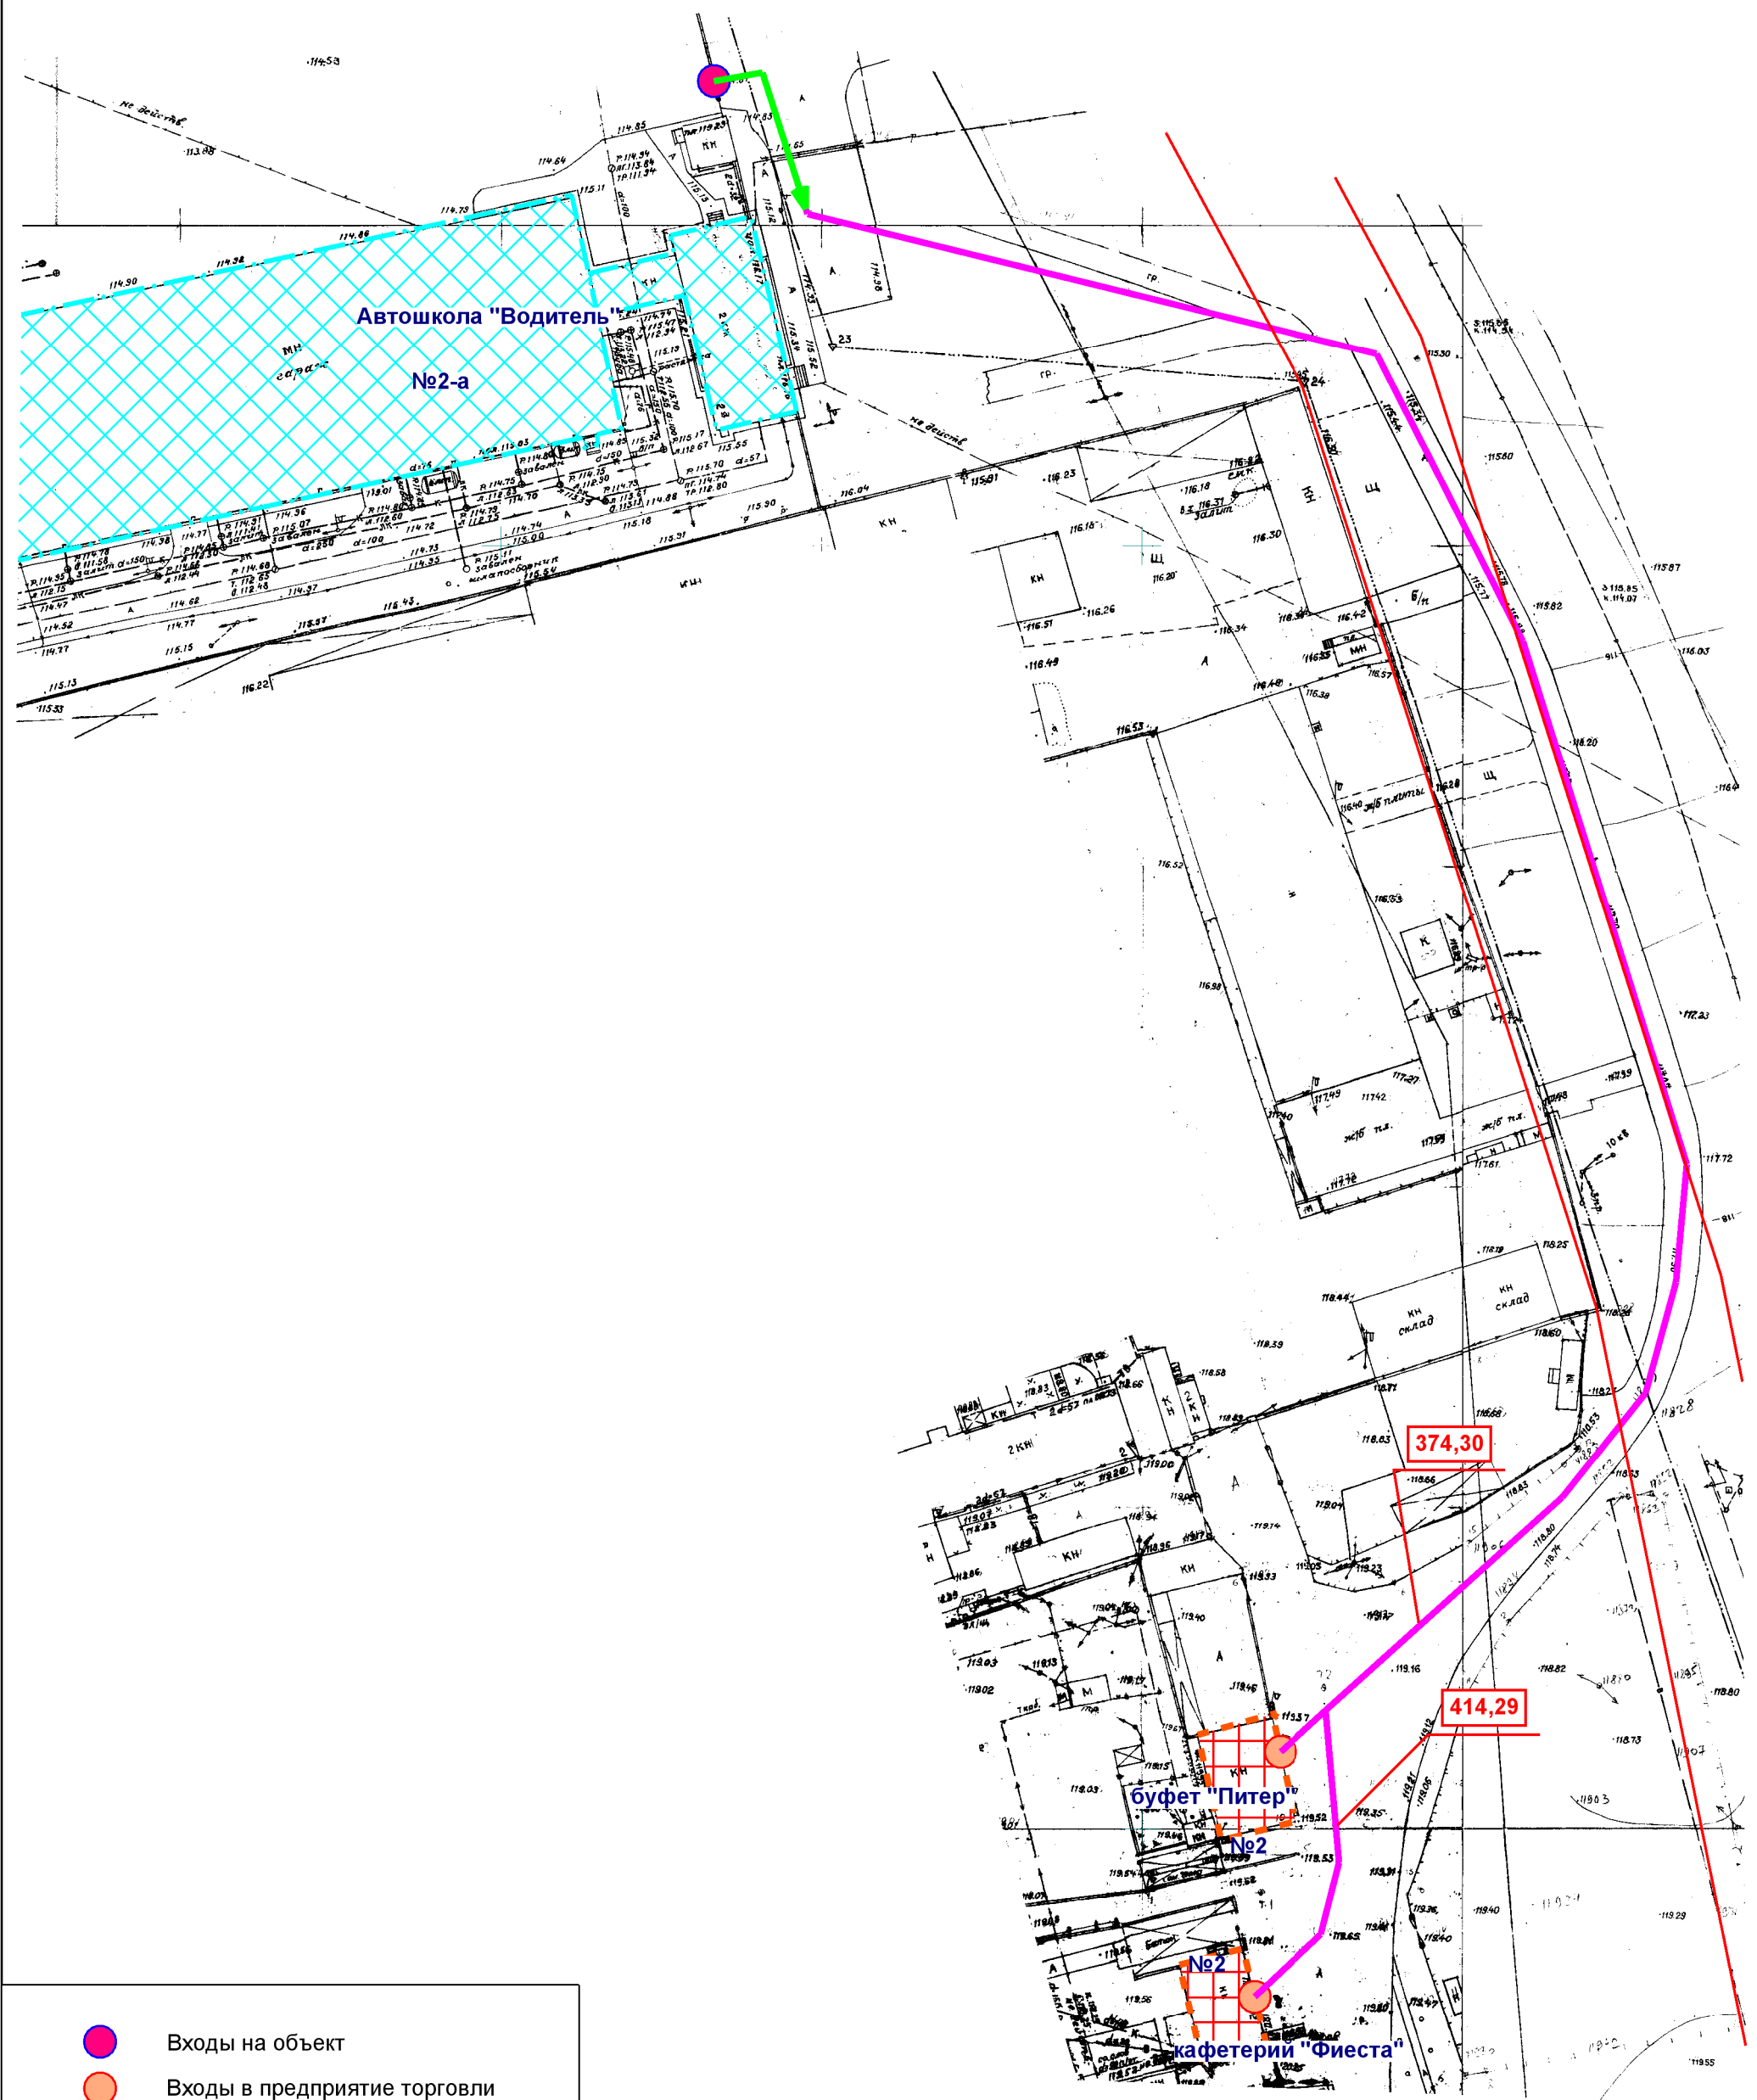

Входы на объект

Входы в предприятие торговли

Территория объекта

Предприятие торговли

Маршруты по пешеходным путям

35,5

Расстояния по пешеходным путям

Минимальное расстояние 30 м

МУП "АРХИТЕКТОР"			Заказчик: Администрация городского округа "Город Йошкар-Ола"			
Директор		Парманов	Объект: Частное образовательное учреждение "Автошкола "Водитель" местоположение: г.Йошкар-Ола, ул.Ленинградская, д.№2-а			
Нач. ОИРД		Костик				
Нач. ОИОГД		Ратманов				
Исполнитель		Кириллова	Масштаб	Дата	Номер	Листов
			1:1000	28.07.2016г.	041	1