


Схема границ прилегающих территорий

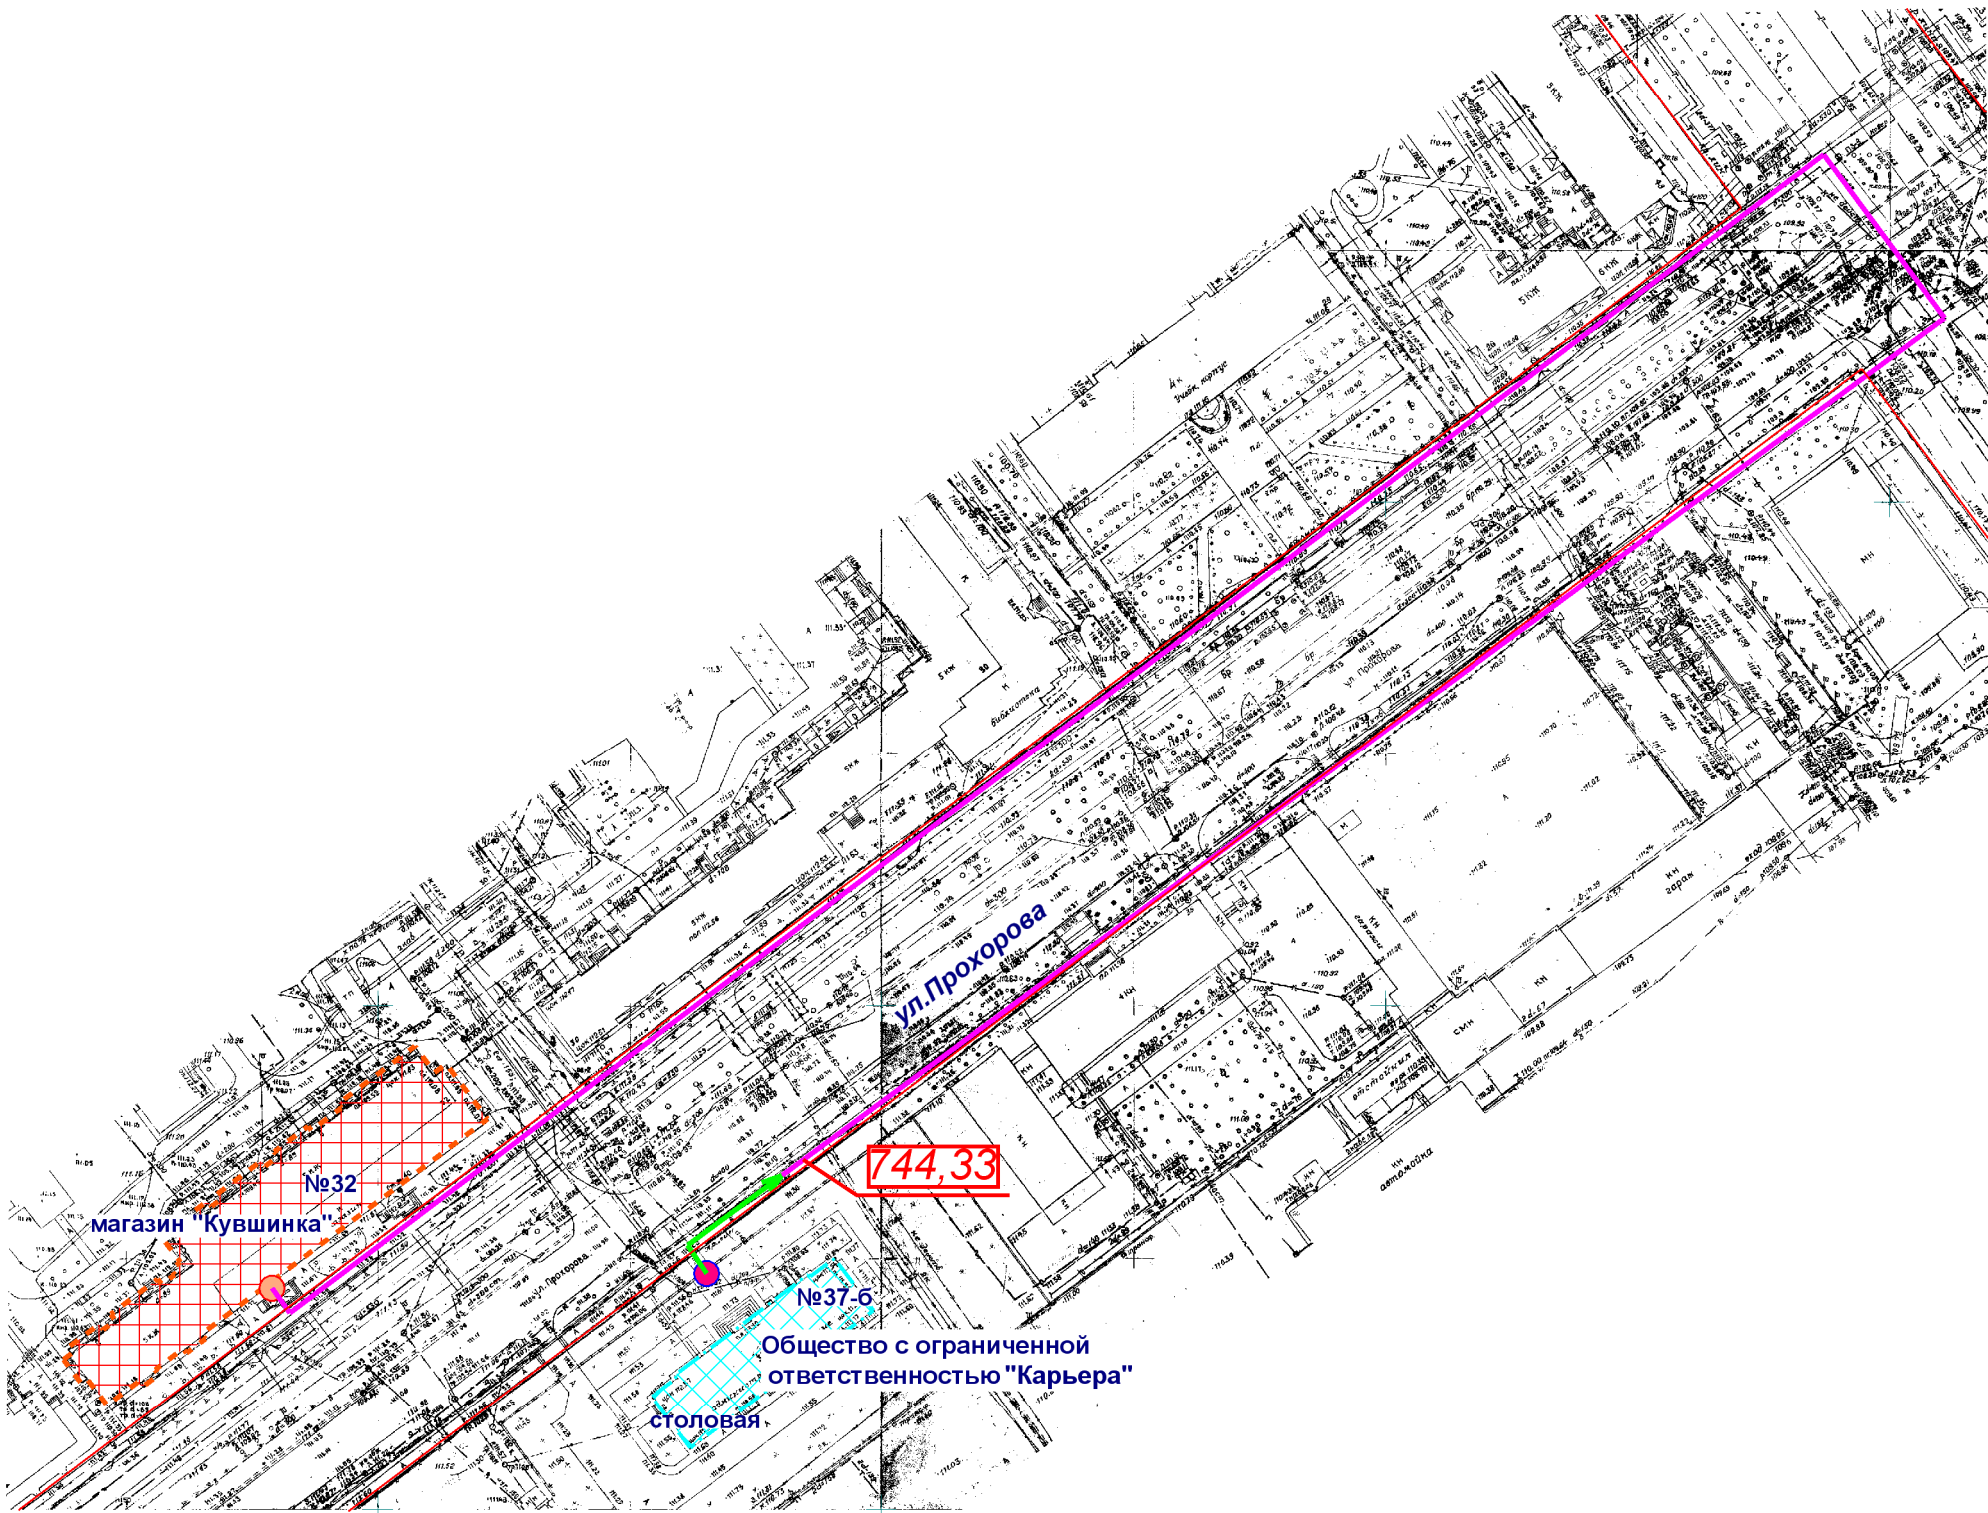

-  Входы на объект
-  Входы в предприятие торговли
-  Территория объекта
-  Предприятие торговли
-  Маршруты по пешеходным путям
-  Расстояния по пешеходным путям
-  Минимальное расстояние 30 м

МУП "АРХИТЕКТОР"			Заказчик: Администрация городского округа "Город Йошкар-Ола"			
Директор		Парманов	Объект: Общество с ограниченной ответственностью "Карьера" Местоположение: РМЭ, г.Йошкар-Ола, ул.Прохорова, д.37-б			
Нач. ОИРД		Костик				
Нач. ОИОГД		Ратманов				
			Масштаб	Дата	Номер	Листов
Исполнитель		Кириллова	1:1500	28.07.2016г.	018	1