


Схема границ прилегающих территорий

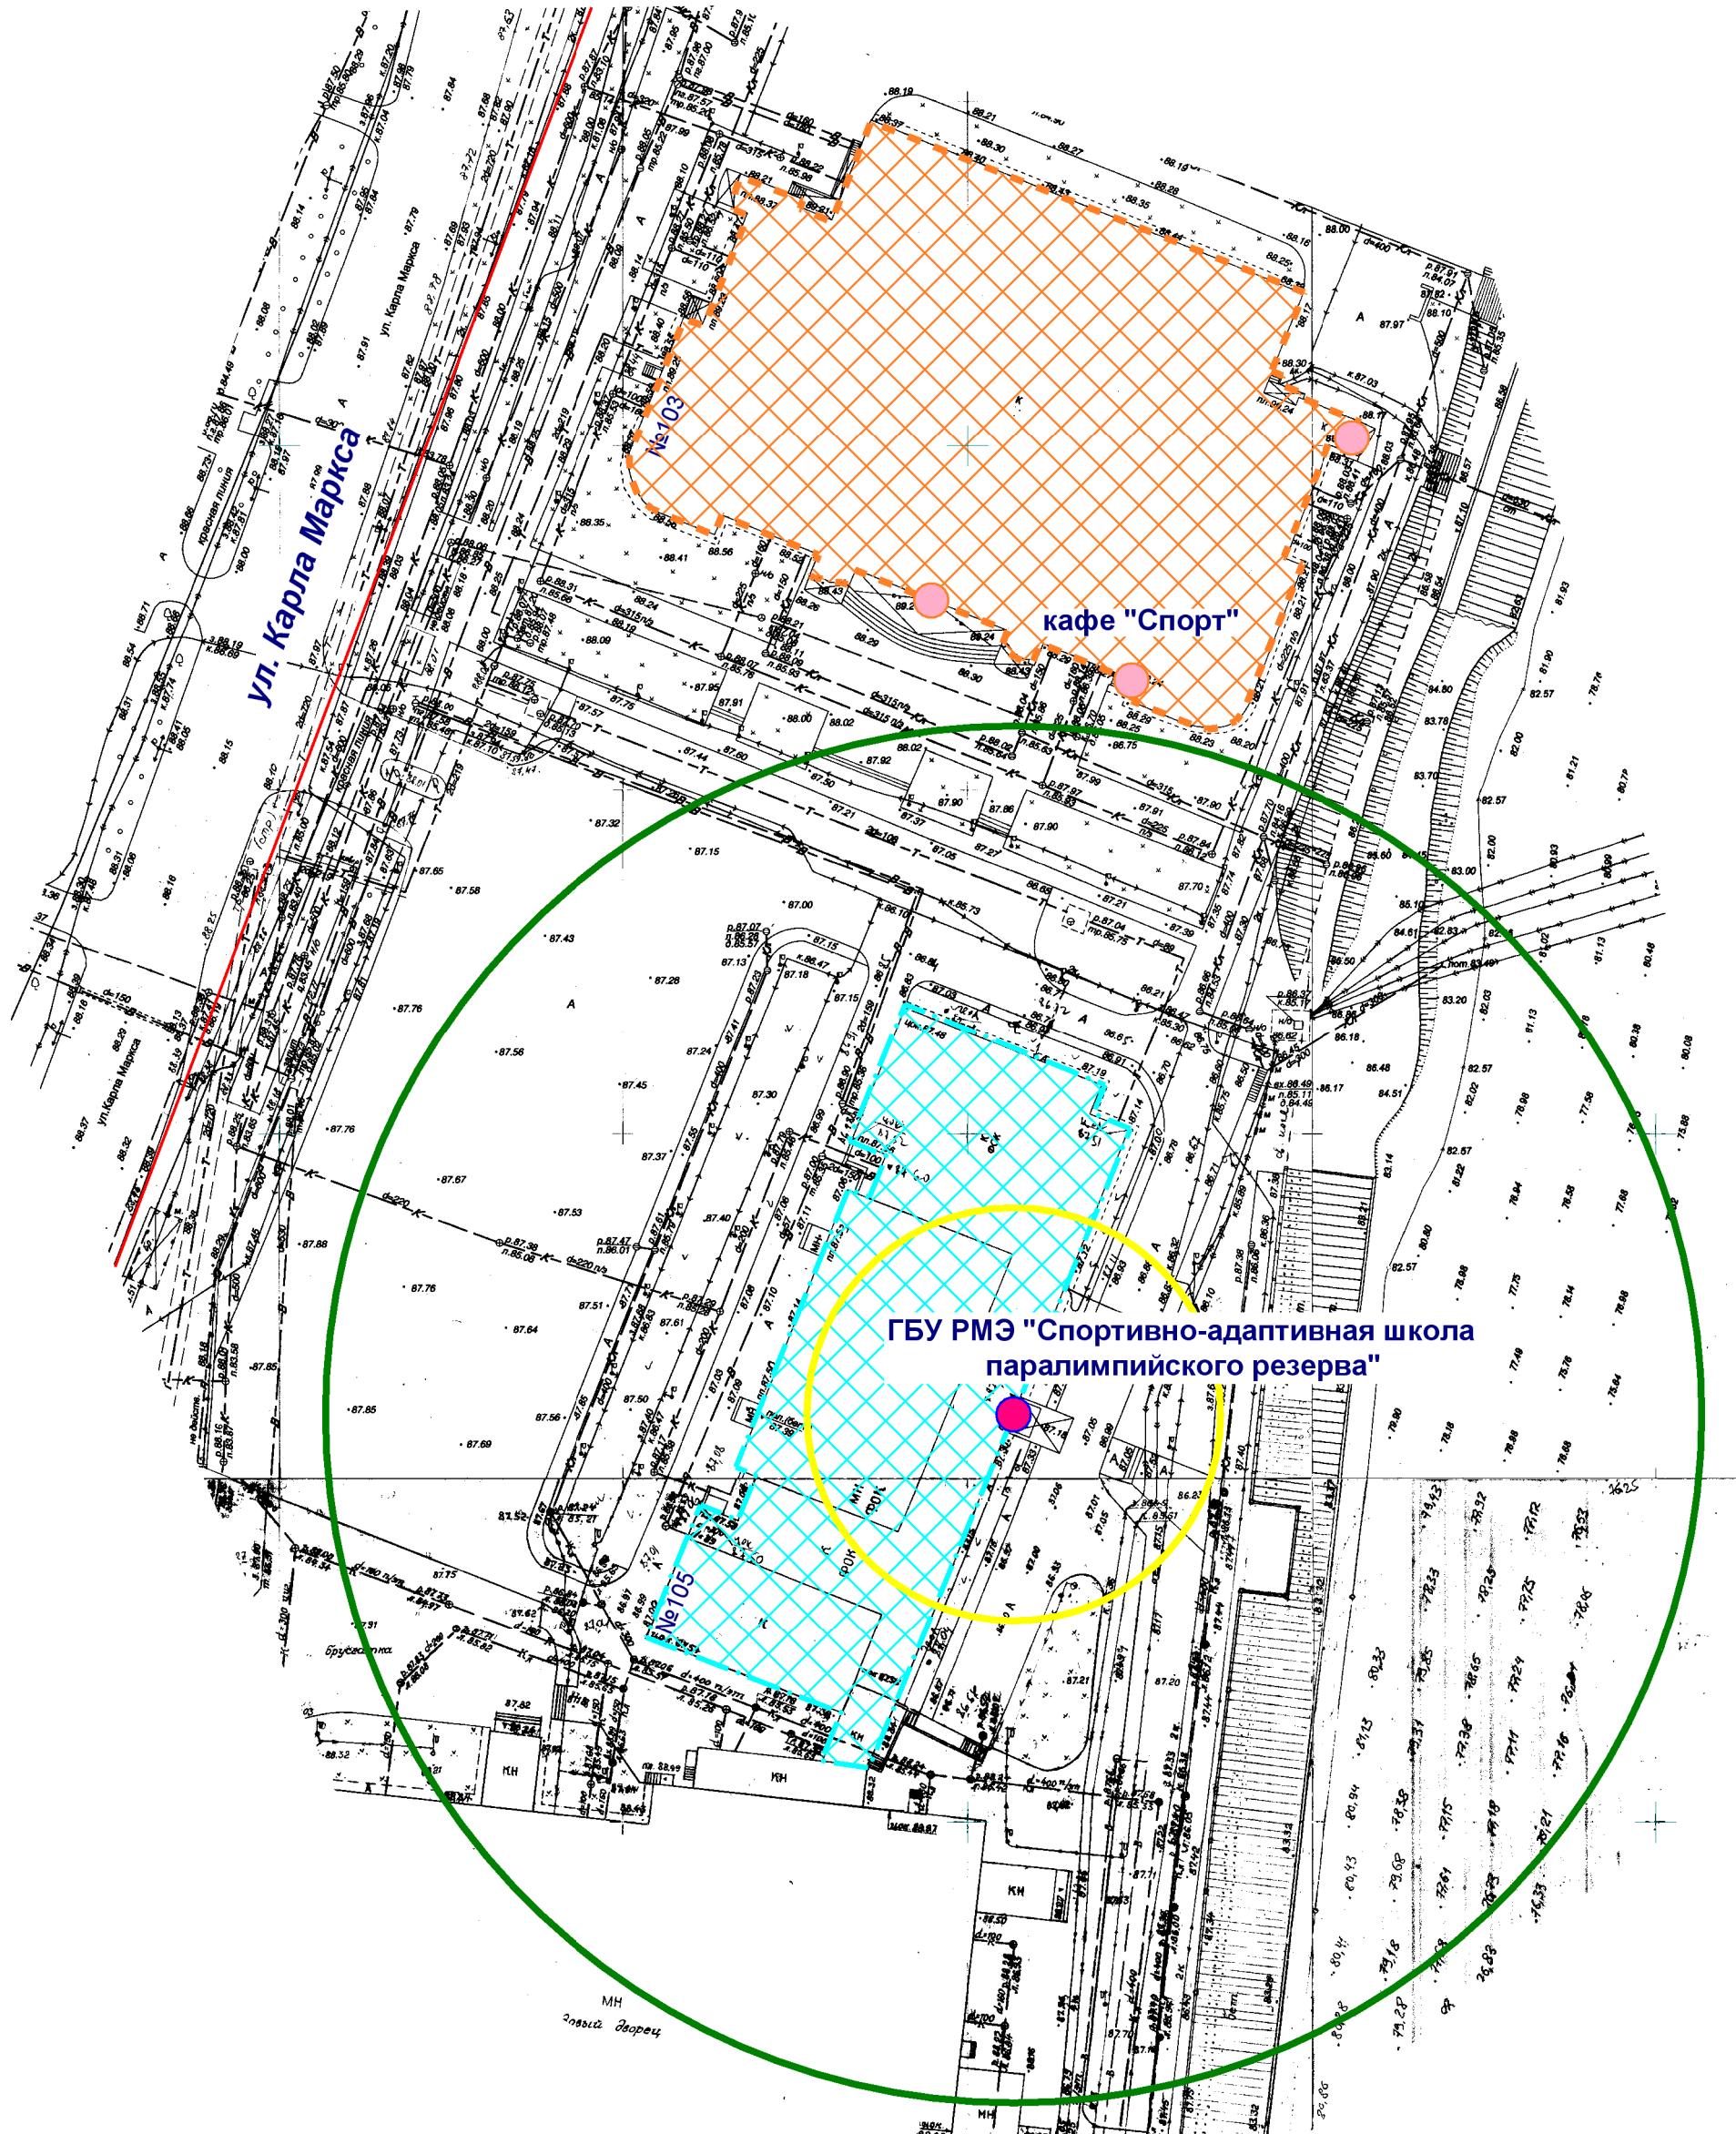

- Входы на объект
- Входы в предприятие общественного питания
- Территория объекта
- Предприятие общественного питания
- Радиус 30 м
- Радиус 100 м

| | |
|------------------|-----------|
| ООО "АРХИТЕКТОР" | |
| Директор | Дождиков |
| Нач. ОИРД | Костик |
| Исполнитель | Николаева |

Заказчик: Администрация городского округа «Город Йошкар-Ола»

Объект: Государственное бюджетное учреждение Республики Марий Эл «Спортивно-адаптивная школа паралимпийского резерва», местоположение: РМЭ, г. Йошкар-Ола, ул. Карла Маркса, д. 105

| | | | |
|---------|--------|-------|--------|
| Масштаб | Дата | Номер | Листов |
| 1:1000 | 23-007 | | 1 |