



Схема границ прилегающих территорий

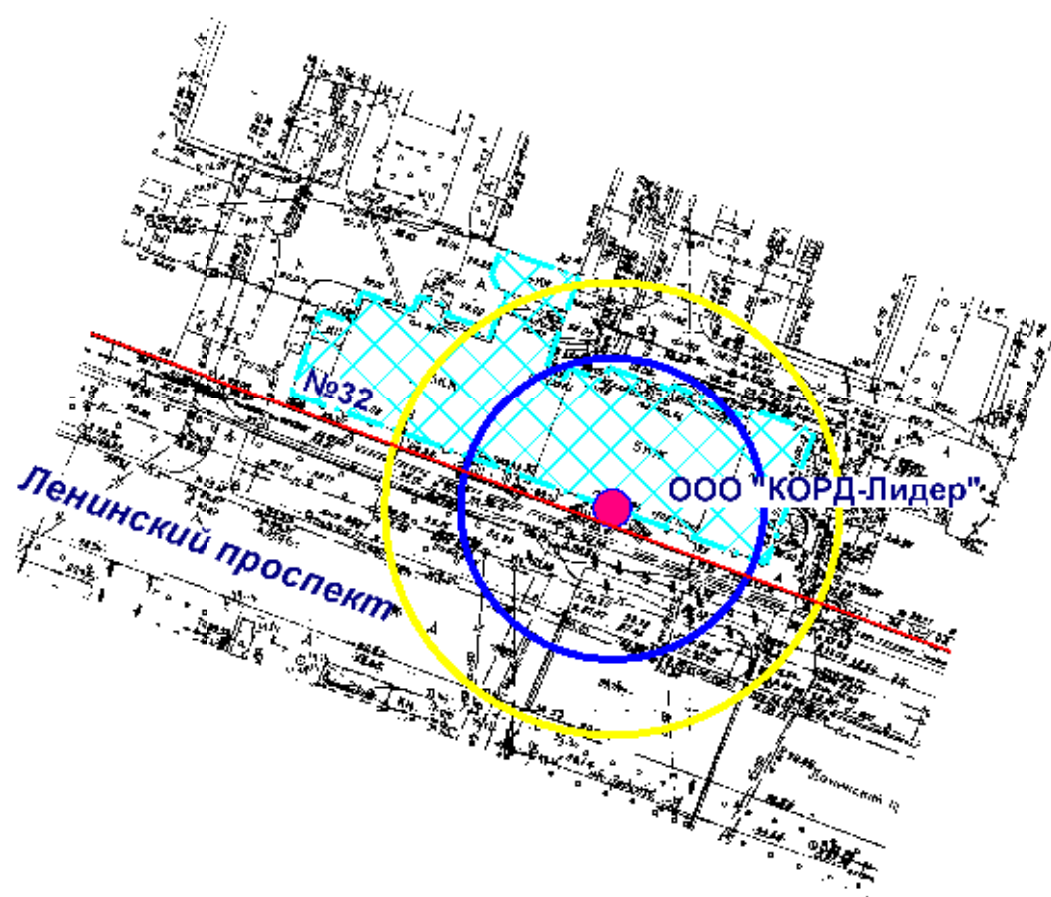

- Входы на объект
- ▨ Территория объекта
- Радиус 20 м
- Радиус 30 м

МУП "АРХИТЕКТОР"			Заказчик: Администрация городского округа "Город Йошкар-Ола"			
Директор		Парманов	Объект: Общество с ограниченной ответственностью "КОРД-Лидер", местоположение: РМЭ, г. Йошкар-Ола Ленинский проспект, д. 32			
Нач. ОИРД		Костик				
Исполнитель						
			Масштаб	Дата	Номер	Листов
			1:1000	12.08.2019	19-295	1


Схема границ прилегающих территорий

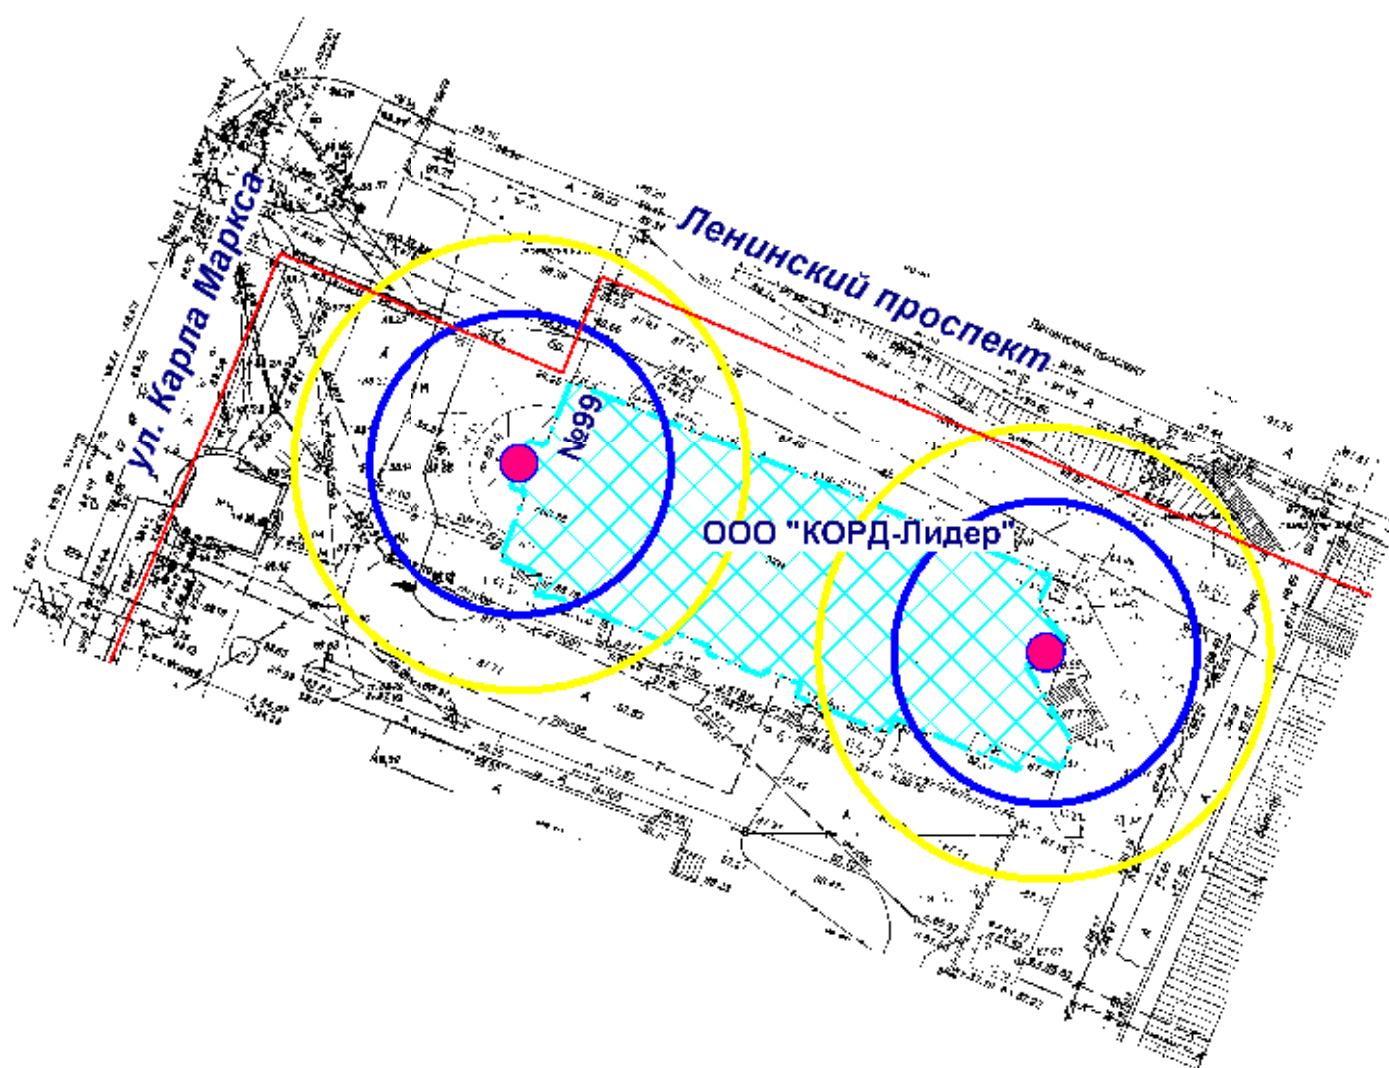

- Входы на объект
- Территория объекта
- Радиус 20 м
- Радиус 30 м

МУП "АРХИТЕКТОР"			Заказчик: Администрация городского округа "Город Йошкар-Ола"			
Директор		Парманов	Объект: Общество с ограниченной ответственностью "КОРД-Лидер", местоположение: РМЭ, г. Йошкар-Ола, ул. Карла Маркса, д. 99			
Нач. ОИРД		Костик				
Исполнитель						
			Масштаб	Дата	Номер	Листов
			1:1000	12.08.2019	19-296	1

Схема границ прилегающих территорий

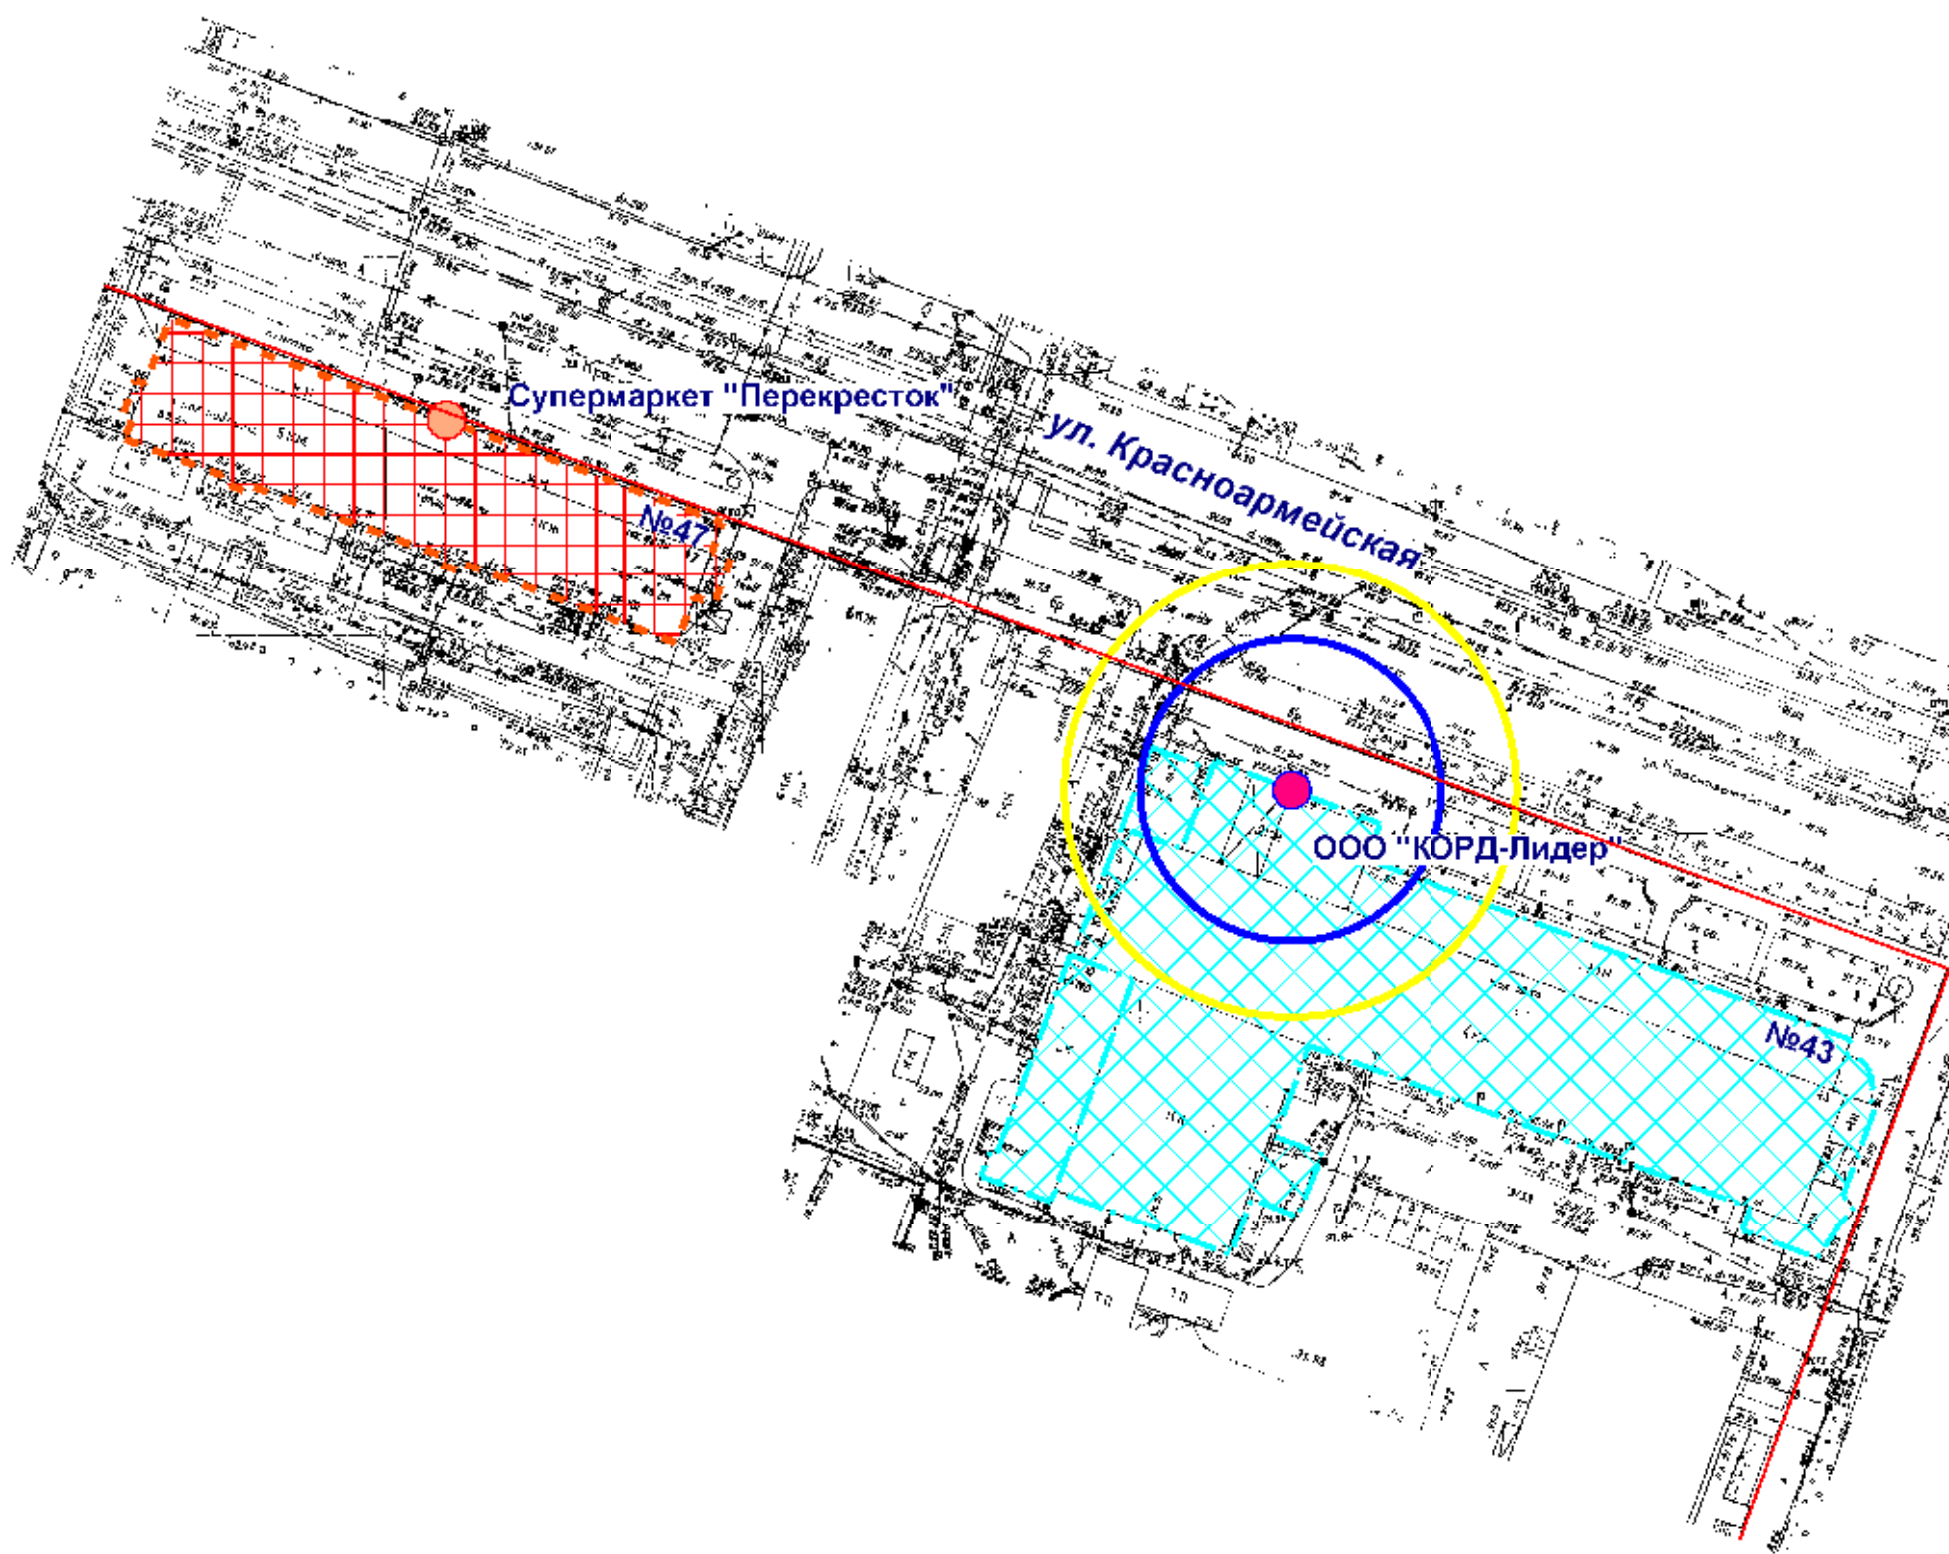

- Входы на объект
- Входы в предприятие торговли
- Территория объекта
- Предприятие торговли
- Радиус 30 м
- Радиус 20 м

МУП "АРХИТЕКТОР"			Заказчик: Администрация городского округа "Город Йошкар-Ола"			
Директор		Парманов	Объект: Общество с ограниченной ответственностью "КОРД-Лидер", местоположение: РМЭ, г. Йошкар-Ола, ул. Красноармейская, д. 43			
Нач. ОИРД		Костик				
Исполнитель						
			Масштаб	Дата	Номер	Листов
			1:1000	12.08.2019	19-297	1


Схема границ прилегающих территорий



- Входы на объект
- Территория объекта
- Радиус 20 м
- Радиус 30 м

МУП "АРХИТЕКТОР"		Заказчик: Администрация городского округа "Город Йошкар-Ола"				
Директор		Парманов	Объект: ГБУ Республики Марий Эл "Детская стоматологическая поликлиника г. Йошкар-Олы", местоположение: РМЭ, г. Йошкар-Ола, ул. Советская, д. 56			
Нач. ОИРД		Костик				
Исполнитель			Масштаб	Дата	Номер	Листов
			1:1000	12.08.2019	19-298	1


Схема границ прилегающих территорий

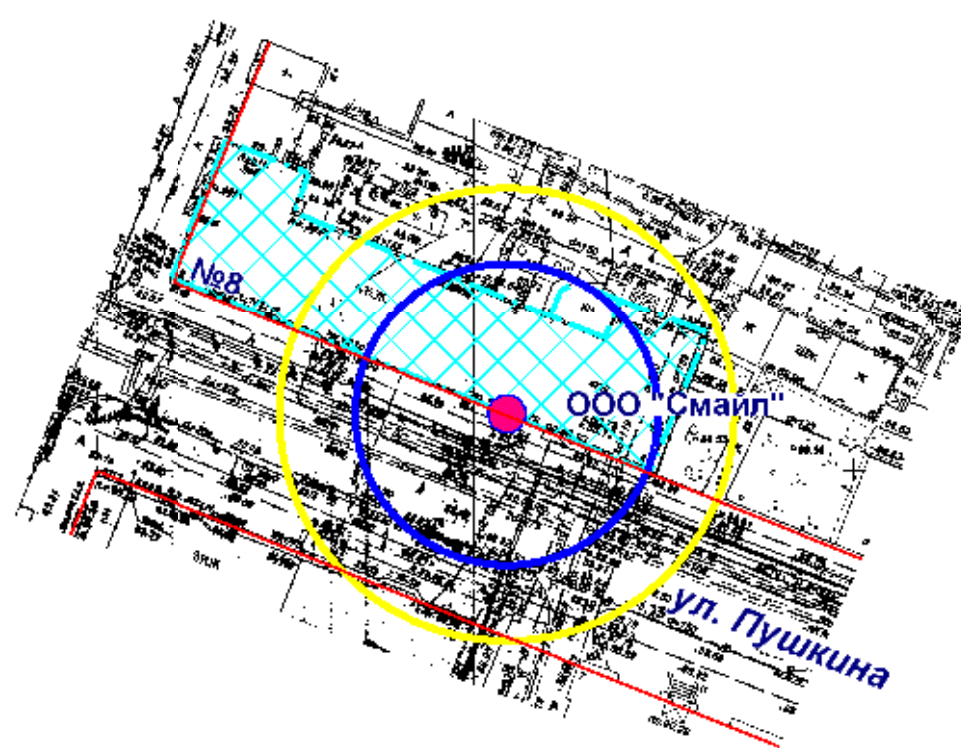

- Входы на объект
- ▨ Территория объекта
- Радиус 20 м
- Радиус 30 м

МУП "АРХИТЕКТОР"			Заказчик: Администрация городского округа "Город Йошкар-Ола"			
Директор		Парманов	Объект: ООО "Смайл", местоположение: РМЭ, г. Йошкар-Ола, ул. Пушкина, д. 8			
Нач. ОИРД		Костик				
Исполнитель						
			Масштаб	Дата	Номер	Листов
			1:1000	12.08.2019	19-299	1


Схема границ прилегающих территорий

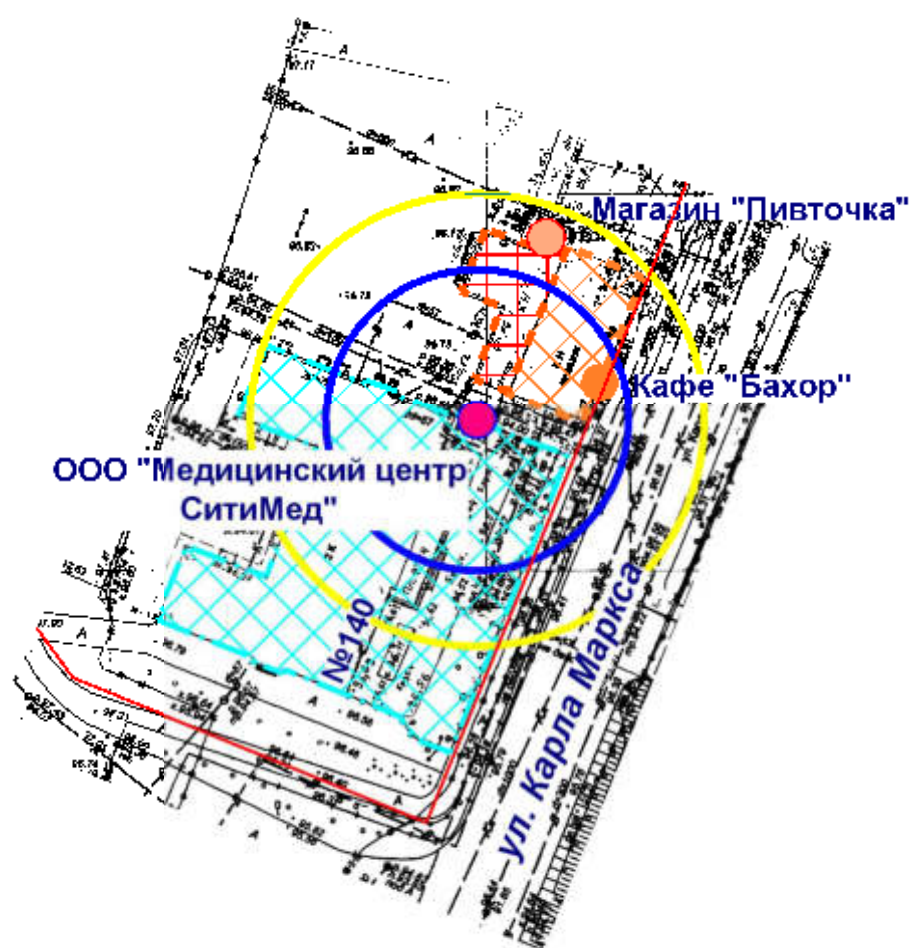

- Входы на объект
- Входы в предприятие торговли
- Входы в предприятие общественного питания
- Территория объекта
- Предприятие общественного питания
- Предприятие торговли
- Радиус 20 м
- Радиус 30 м

МУП "АРХИТЕКТОР"			Заказчик: Администрация городского округа "Город Йошкар-Ола"			
Директор		Парманов	Объект: ООО "Медицинский центр СитиМед", местоположение: РМЭ, г. Йошкар-Ола, ул. Карла Маркса, д. 140			
Нач. ОИРД		Костик				
Исполнитель						
			Масштаб	Дата	Номер	Листов
			1:1000	12.08.2019	19-300	1


Схема границ прилегающих территорий

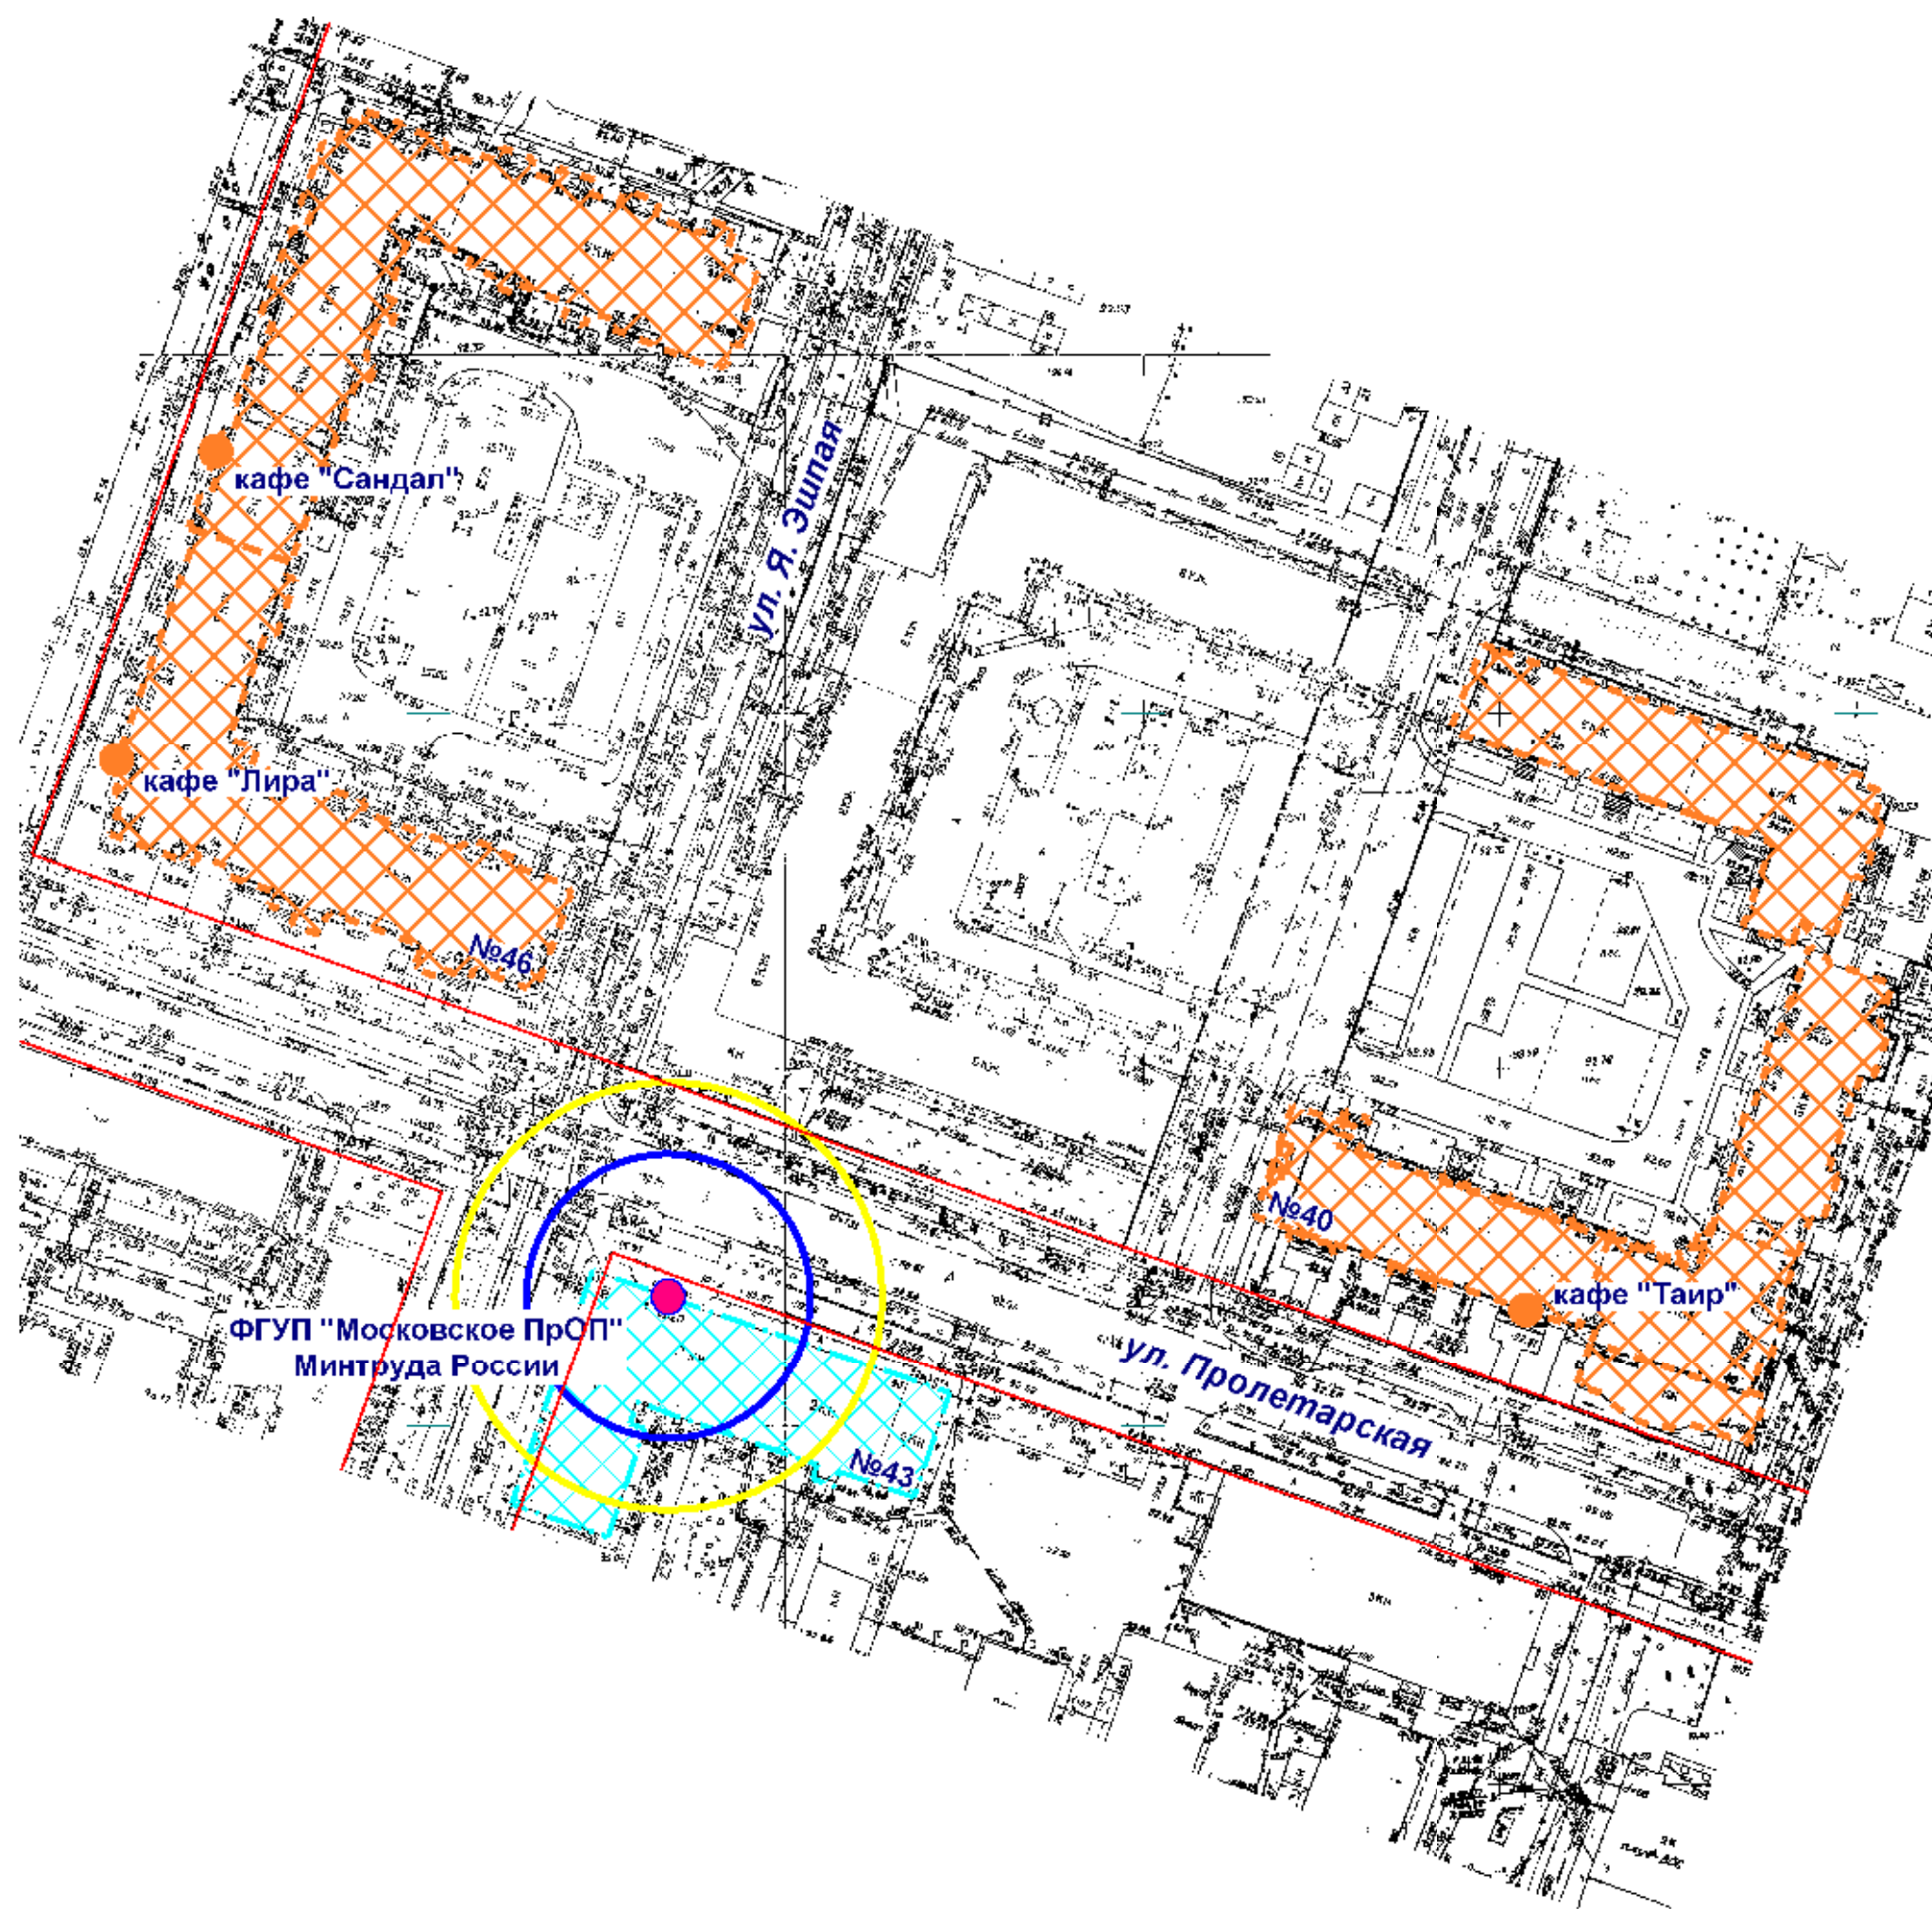

- Входы на объект
- Входы в предприятие общественного питания
- Территория объекта
- Предприятие общественного питания
- Радиус 20 м
- Радиус 30 м

МУП "АРХИТЕКТОР"			Заказчик: Администрация городского округа "Город Йошкар-Ола"			
Директор		Парманов	Объект: ФГУП "Московское ПрОП" Минтруда России, местоположение: РМЭ, г. Йошкар-Ола, ул. Пролетарская, д. 43			
Нач. ОИРД		Костик				
Исполнитель						
			Масштаб	Дата	Номер	Листов
			1:1000	12.08.2019	19-301	1

Схема границ прилегающих территорий

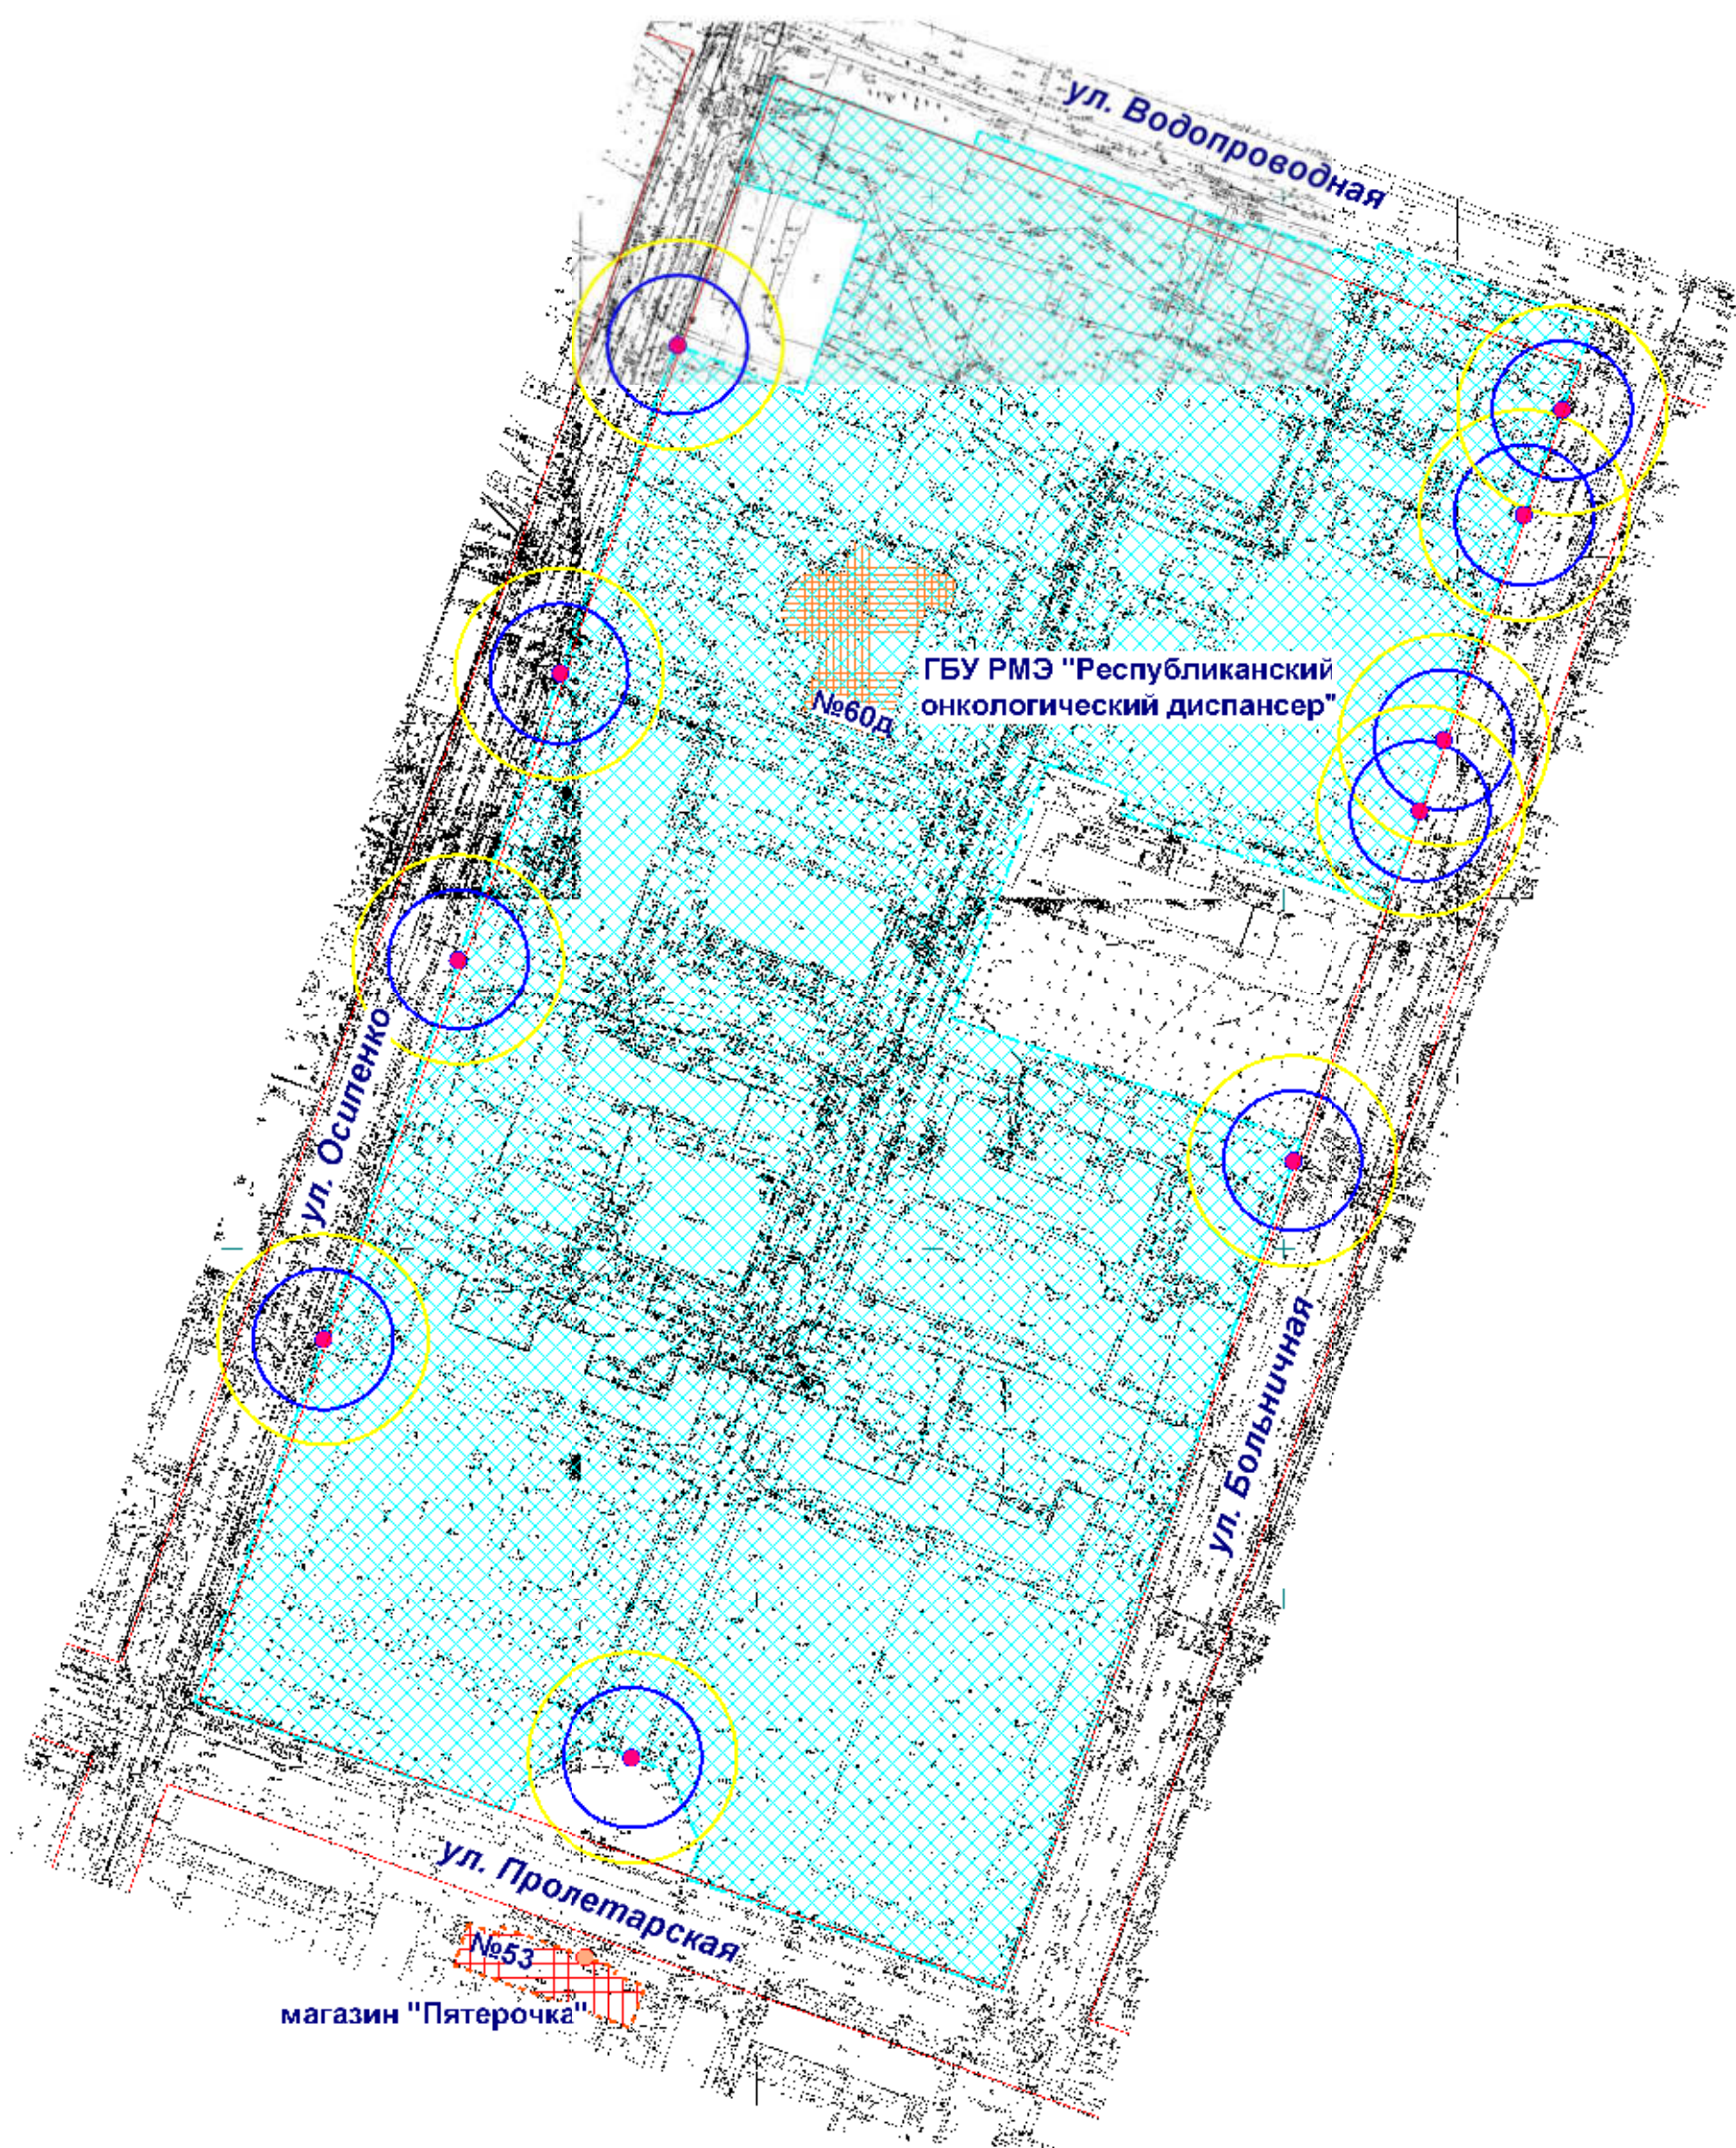

- Входы на объект
- Входы в предприятие торговли
- ▨ Территория объекта
- Предприятие торговли
- Радиус 20 м
- Радиус 30 м

МУП "АРХИТЕКТОР"		Заказчик: Администрация городского округа "Город Йошкар-Ола"			
		Объект: ГБУ Республики Марий Эл "Республиканский онкологический диспансер", местоположение: РМЭ, г. Йошкар-Ола, ул. Пролетарская, д. 60д			
Нач. ОИРД	Костик				
Исполнитель		Масштаб 1:2000	Дата 12.08.2019	Номер 19-302	Листов 1