



**Схема границ предполагаемых к использованию земель или части земельного участка на
кадастровом плане территории для размещения объекта
«Газопровод к многоквартирному жилому дому по адресу: РМЭ, г. Йошкар-Ола,
м-он "Мирный" поз. 9 и поз. 11»
рабочим давлением не более 0,6 Мпа**

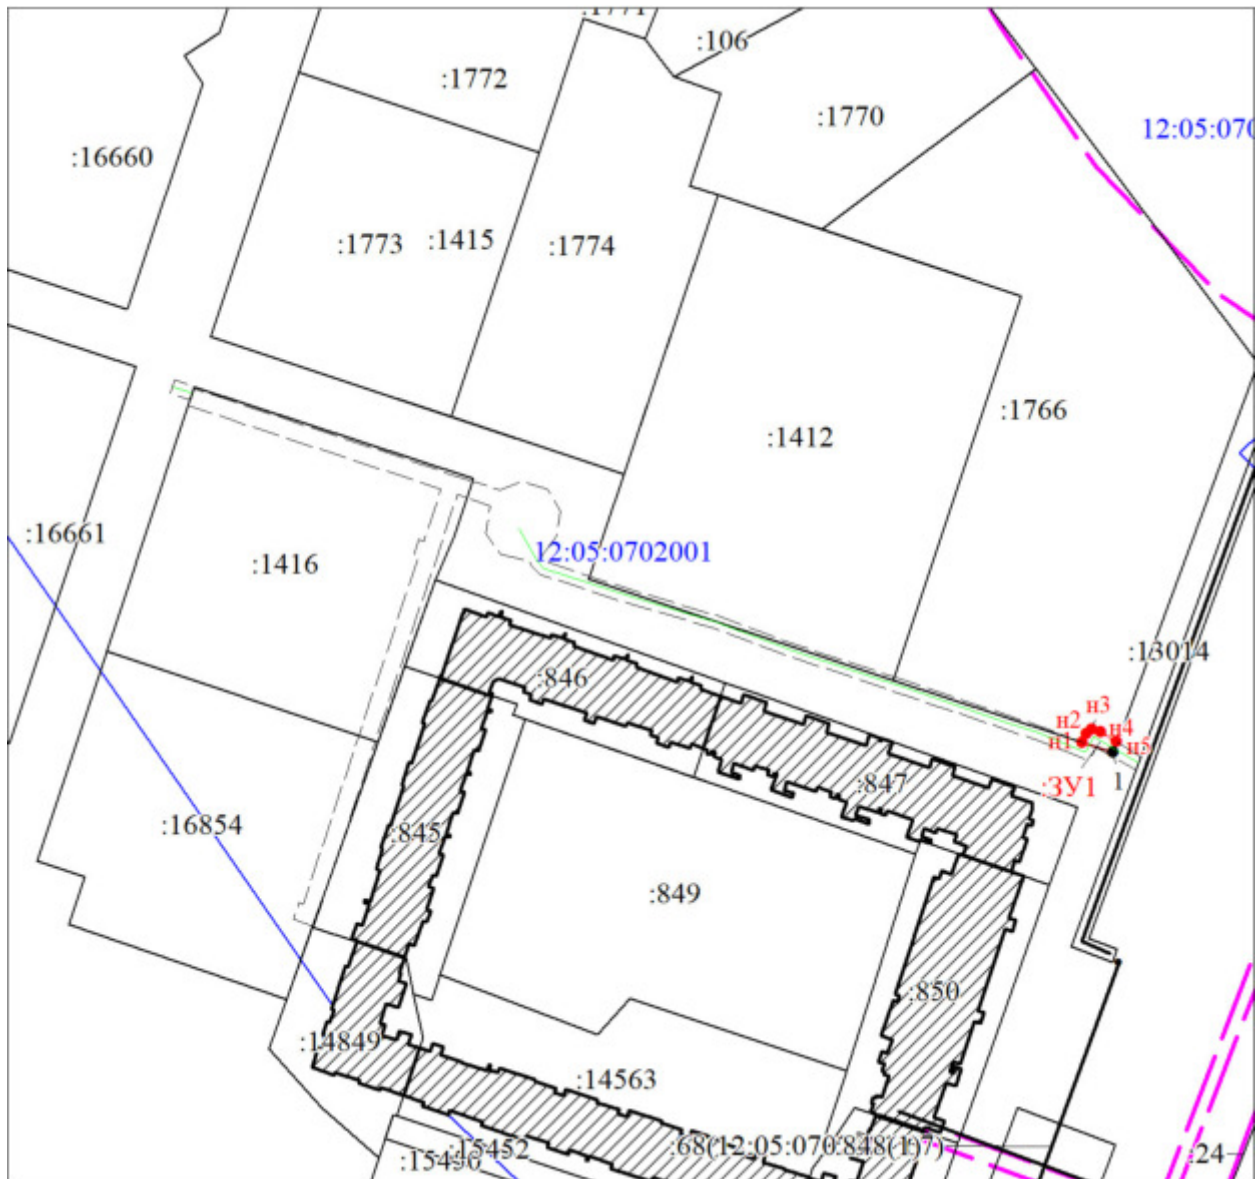

Масштаб 1:2000

**Схема границ предполагаемых к использованию земель или части земельного участка
на кадастровом плане территории для размещения объекта:
«Газопровод к многоквартирному жилому дому со встроенно-пристроенным
блоком обслуживания по адресу: Республика Марий Эл, г.Йошкар-Ола, квартал,
ограниченного ул.Эшкинина - ул.Войнов Интернационалистов - Воскресенским проспектом -
бул.Чавайна (кадастровый номер земельного участка 12:05:0701004:3260),
рабочим давлением не более 0,6 Мпа**

по КК 12:05:0701004:3443

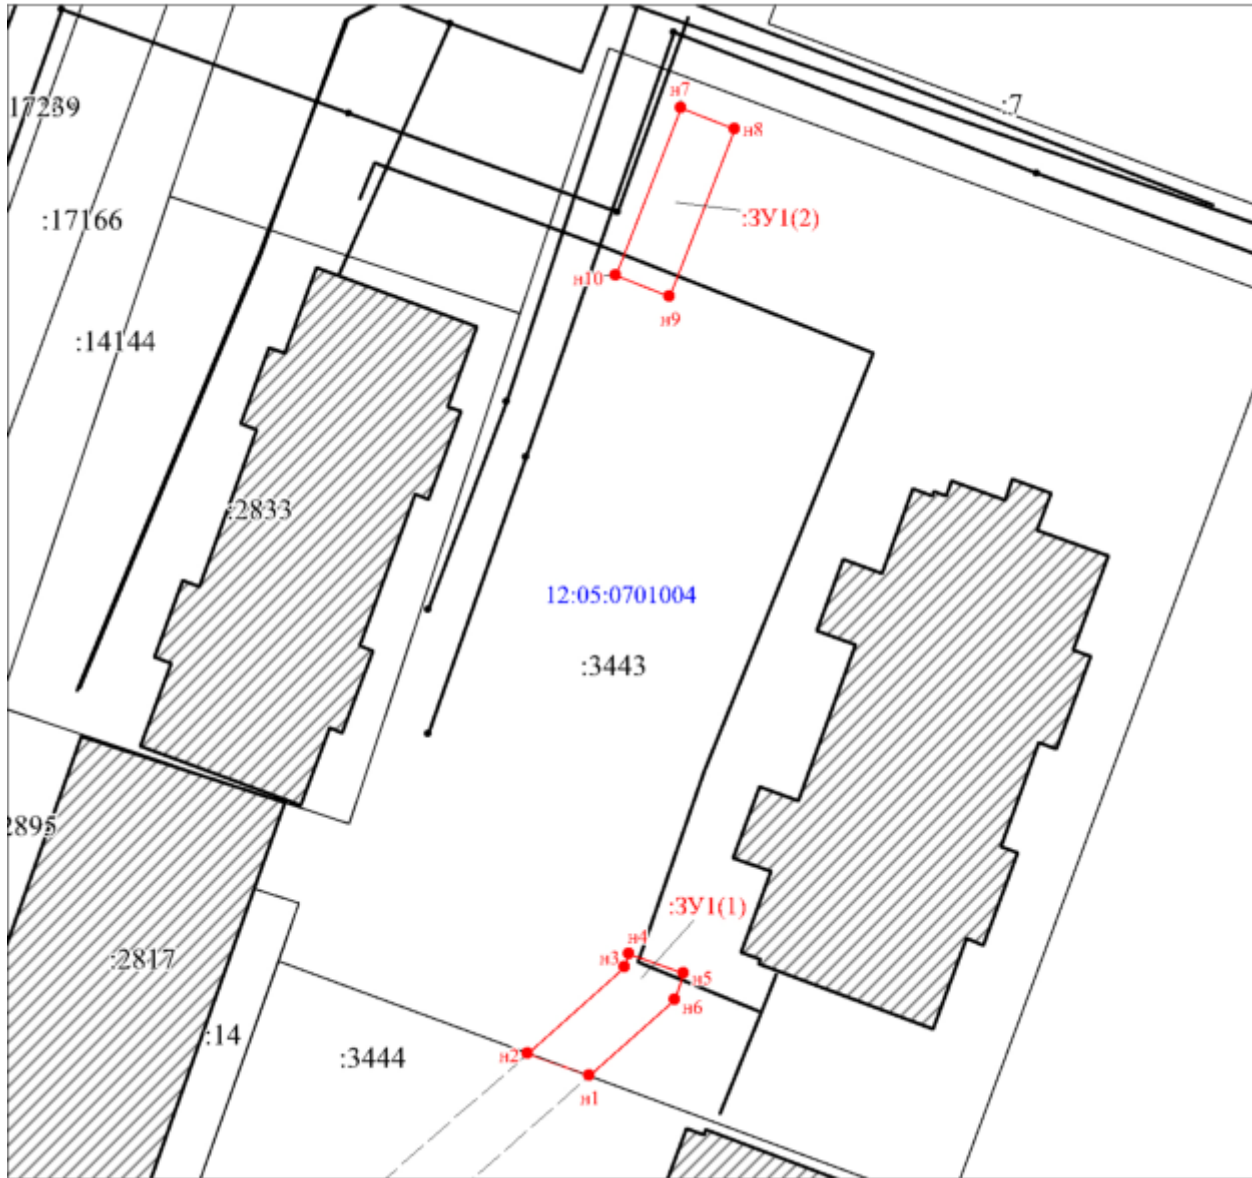

Масштаб 1:500