


Сообщение о возможном установлении публичного сервитута

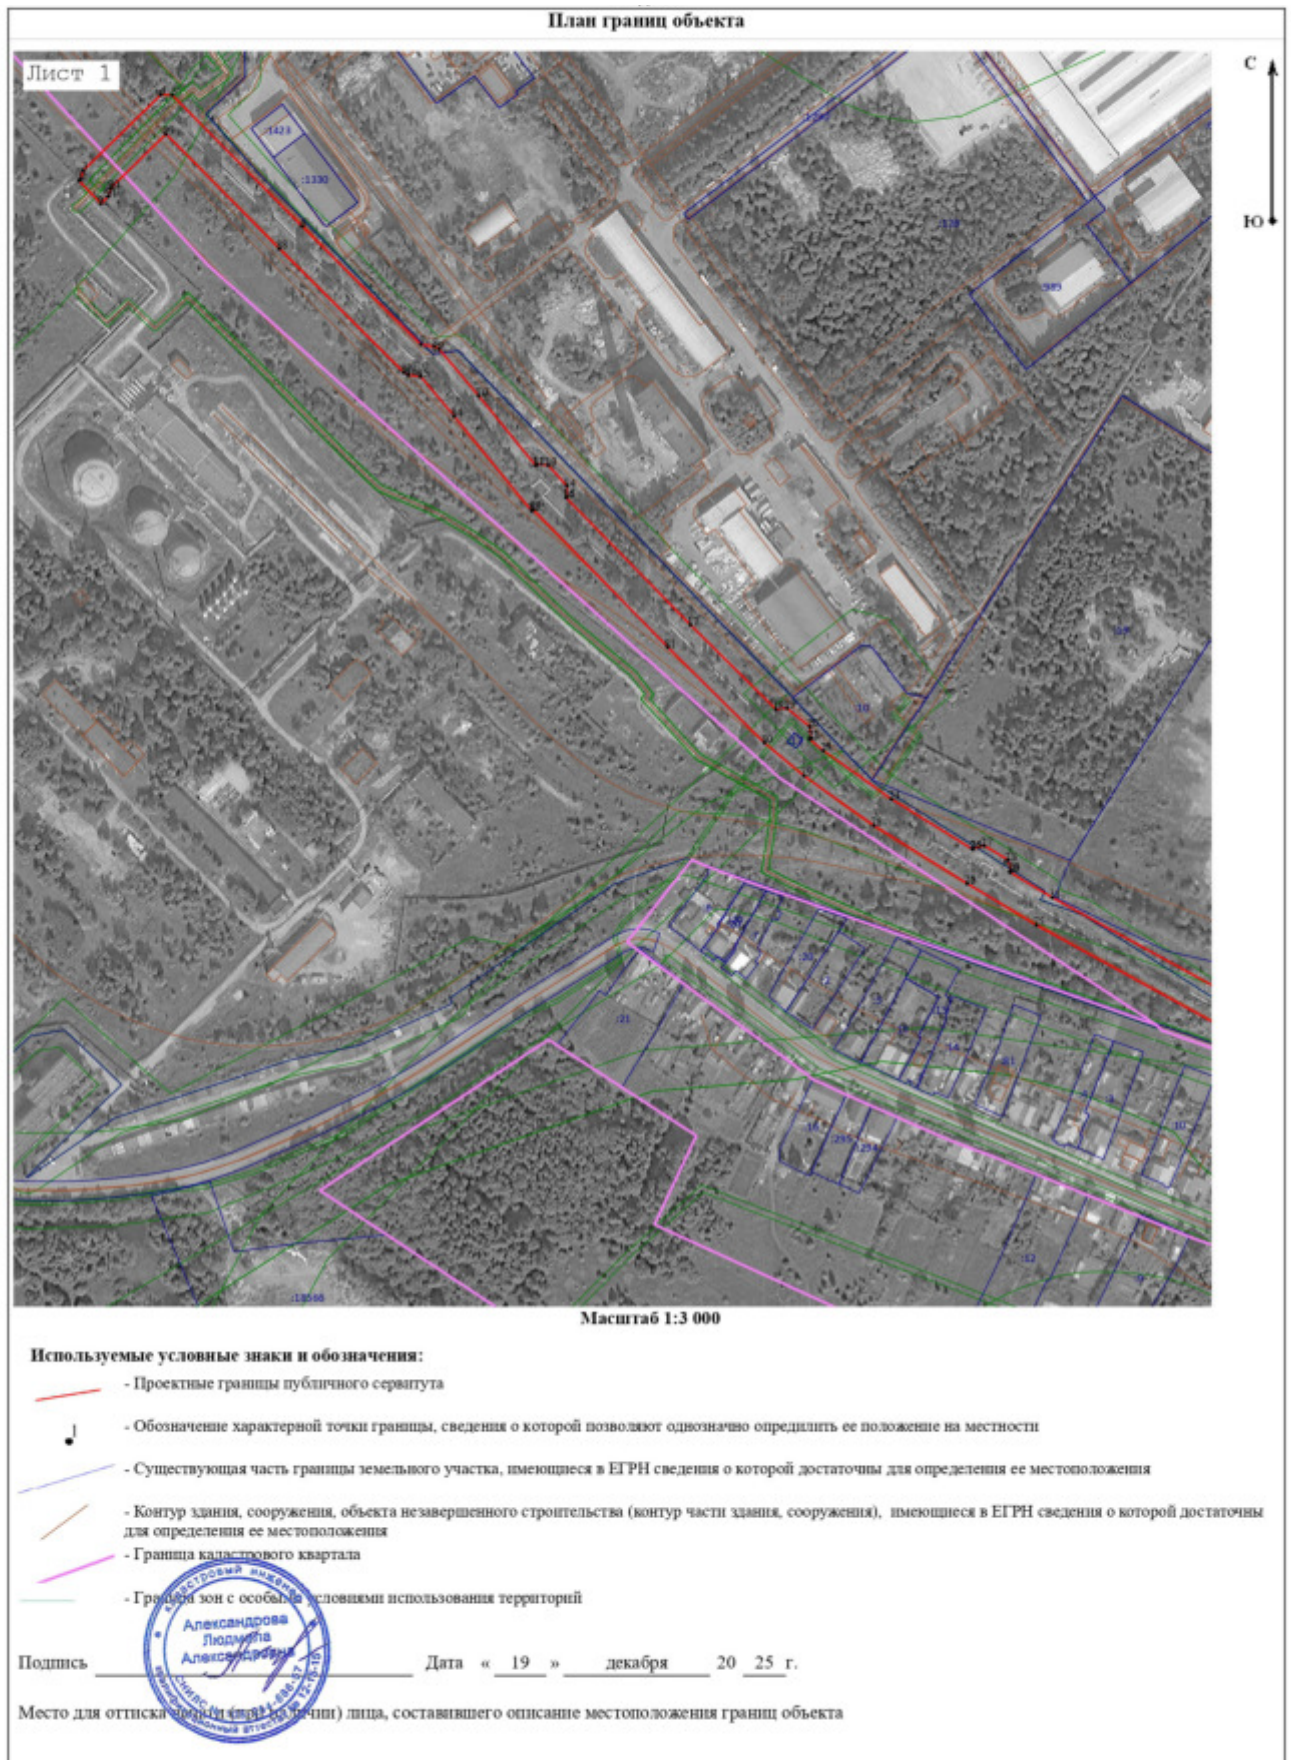

План границ объекта

Лист 2



Масштаб 1:3 000

Используемые условные знаки и обозначения:

- - Проектные границы публичного сервитута
- - Обозначение характерной точки границы, сведения о которой позволяют однозначно определить ее положение на местности
- - Существующая часть границы земельного участка, имеющиеся в ЕГРН сведения о которой достаточны для определения ее местоположения
- - Контур здания, сооружения, объекта незавершенного строительства (контур части здания, сооружения), имеющиеся в ЕГРН сведения о которой достаточны для определения ее местоположения
- - Граница кадастрового квартала
- - Границы зон с особыми условиями использования территорий


Подпись _____ Дата « 19 » декабря 20 25 г.

Место для оттиска (подписи) лица, составившего описание местоположения границ объекта



План границ объекта

Лист 3

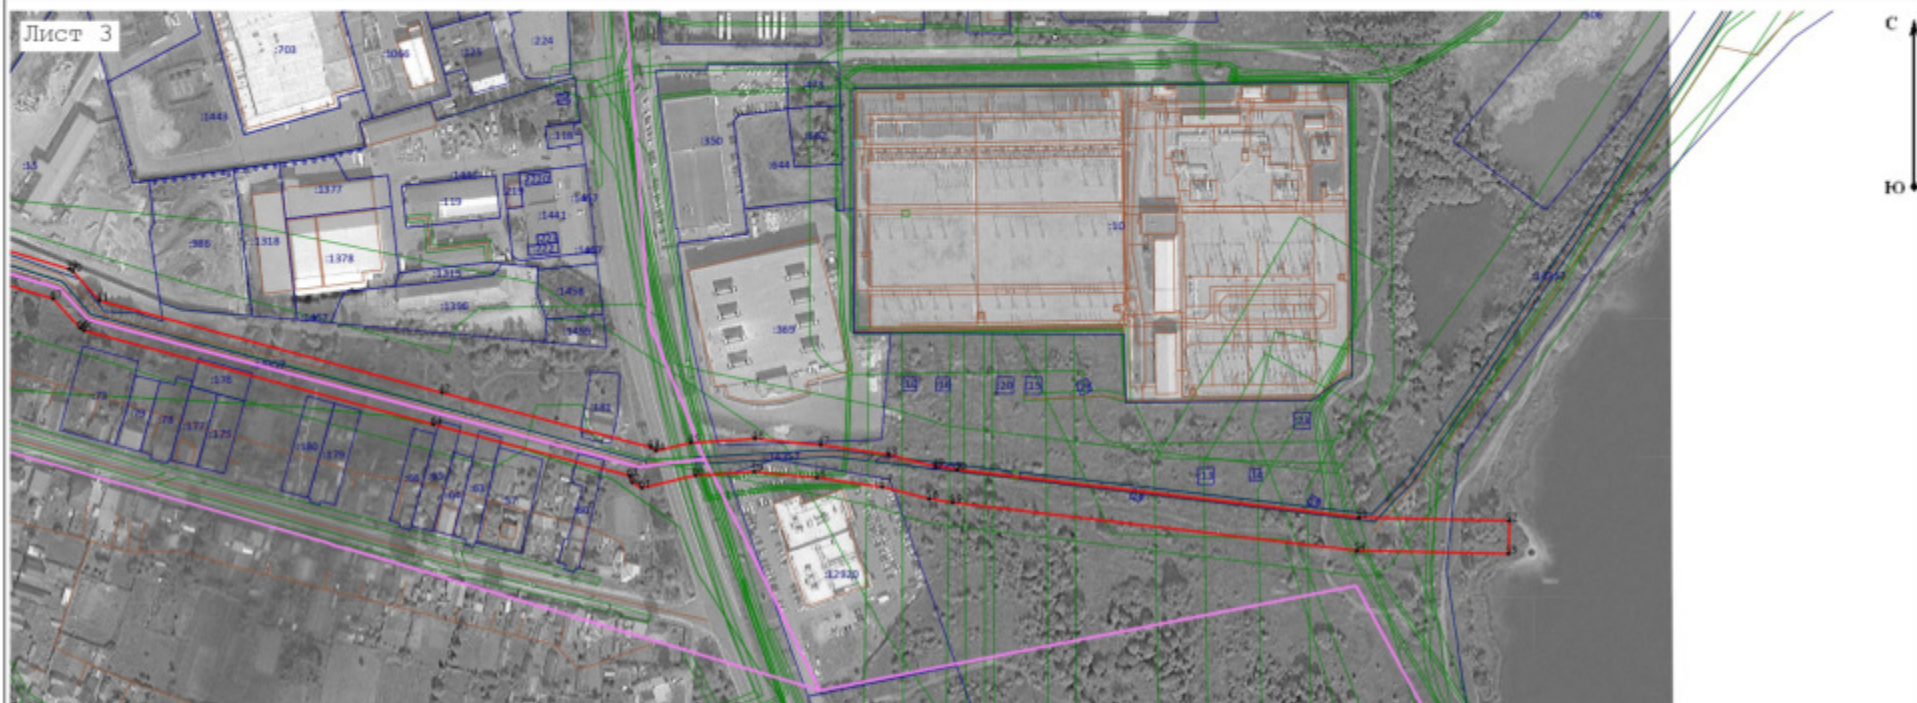

Масштаб 1:3 000

Используемые условные знаки и обозначения:

- - Проектные границы публичного сервитута
- - Обозначение характерной точки границ, сведения о которой позволяют однозначно определить ее положение на местности
- - Существующая часть границы земельного участка, имеющиеся в ЕГРН сведения о которой достаточны для определения ее местоположения
- - Контур здания, сооружения, объекта незавершенного строительства (контур части здания, сооружения), имеющиеся в ЕГРН сведения о которой достаточны для определения ее местоположения
- - Граница кадастрового квартала
- - Граница зон с особыми условиями использования территорий

Подпись



Дата « 19 » декабря 20 25 г.

Место для отпечатка печати (подлинности) лица, составившего описание местоположения границ объекта