

Сообщение о возможном установлении публичного сервитута

Администрация городского округа «Город Йошкар-Ола», рассмотрев ходатайство МУП «Водоканал», в соответствии со статьей 39.42 Земельного кодекса Российской Федерации, сообщает о возможном установлении публичного сервитута в целях:

1. размещения объектов сетей водоотведения для организации подключения (технологического присоединения) к сетям инженерно-технического обеспечения, расположенных по адресу: Республика Марий Эл, г.Йошкар-Ола, с.Семеновка, ул. Интернатская, в отношении следующих земельных участков:

1) части земельного участка с кадастровым номером 12:05:3301001:1829, расположенного по адресу: г.Йошкар-Ола, с. Семеновка, ул.Интернатская; (приложение №1)

2) части земельного участка с кадастровым номером 12:05:3301001:1544, расположенного по адресу: г.Йошкар-Ола, с.Семеновка, ул. Интернатская, д. 7. (приложение №2);


2. размещения объектов сетей водоотведения для организации подключения (технологического присоединения) к сетям инженерно-технического обеспечения, расположенных по адресу: Республика Марий Эл, г.Йошкар-Ола, ул. Красноармейская, в отношении части земельного участка с кадастровым номером 12:05:0202007:1909, расположенного по адресу: г.Йошкар-Ола, ул. Березово; (приложение №3).

Заинтересованные лица в установлении публичного сервитута в течении 15-ти дней соответственно со дня опубликования и размещения настоящего сообщения подают заявления об учете их прав (обременений права) на земельные участки в комитете по управлению муниципальным имуществом администрации городского округа «Город Йошкар-Ола».

Ознакомиться с поступившим ходатайством об установлении публичного сервитута и прилагаемым к нему описанием местоположения границ публичного сервитута, а также подать заявление об учете прав на земельные участки возможно по рабочим дням с 8 часов 30 минут до 12 часов 30 минут и с 13 часов 30 минут до 17 часов 00 минут по адресу: Республика Марий Эл, г. Йошкар-Ола, проспект Гагарина, д. 2, каб.104, тел. 56-67-51.



Схема расположения земельного участка или земельных участков на кадастровом плане территории

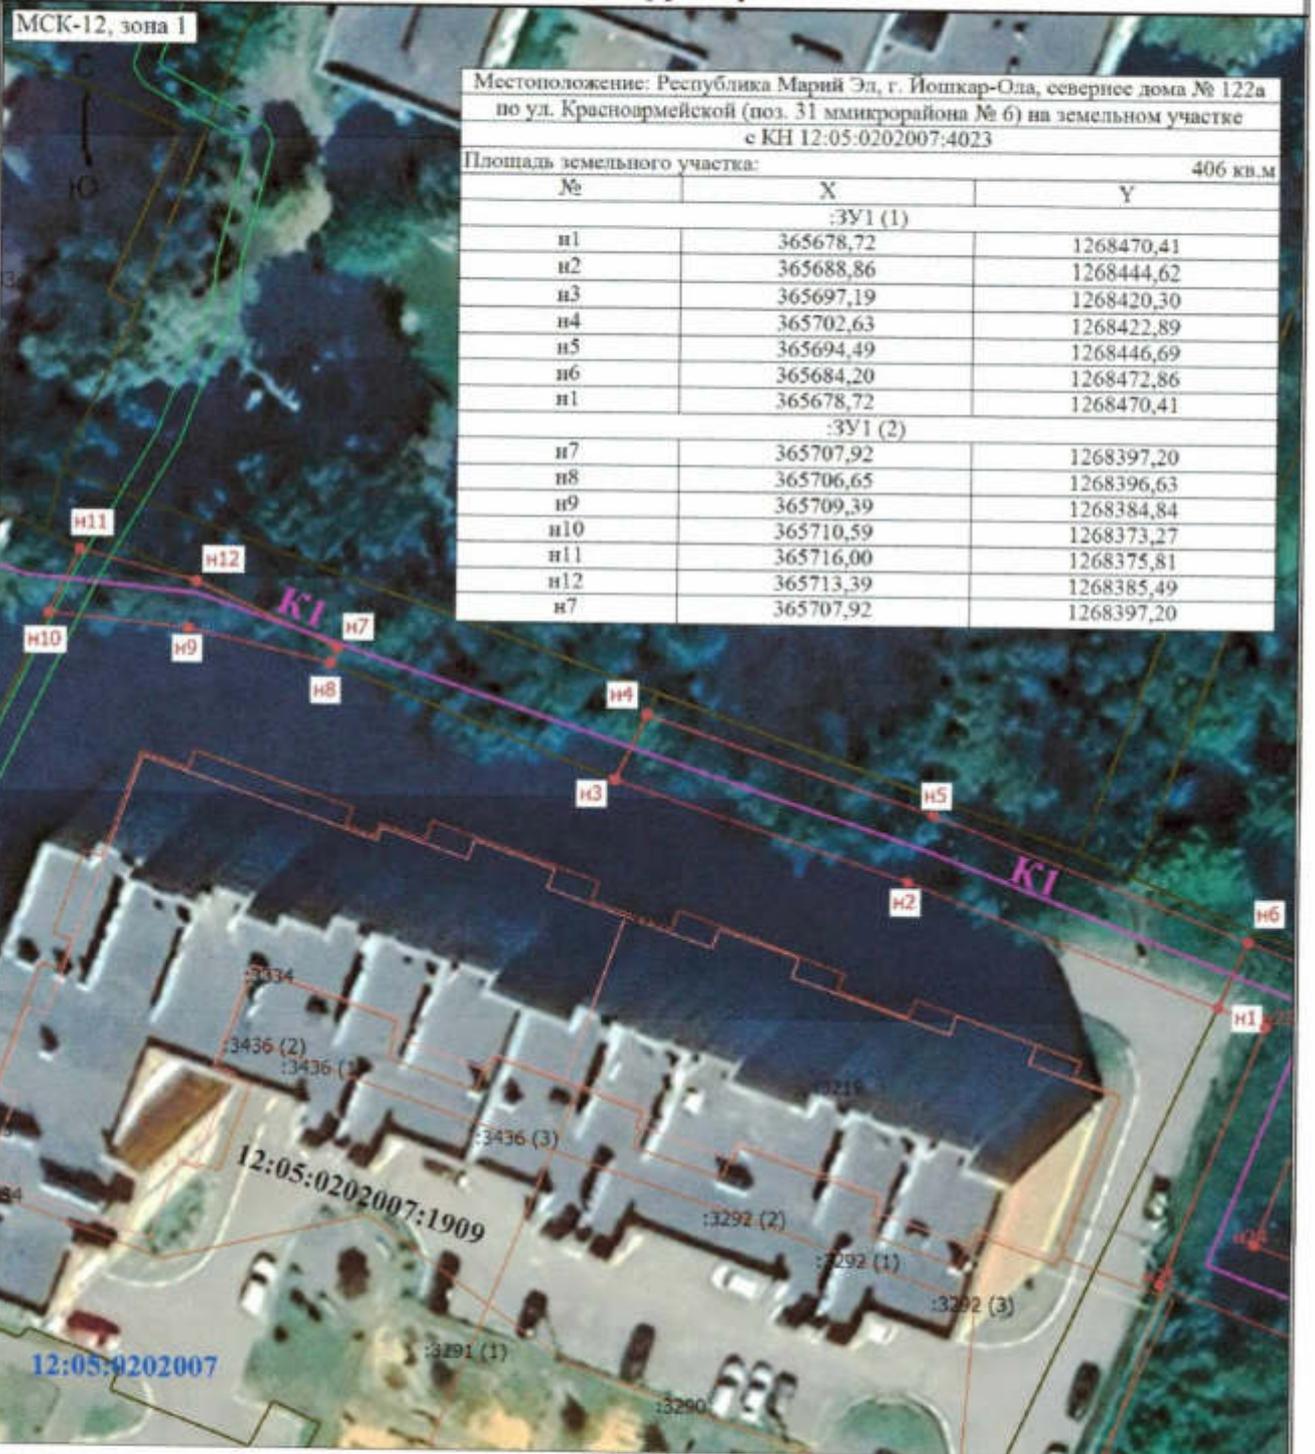

Местоположение: Республика Марий Эл, г. Йошкар-Ола, севернее дома № 122а по ул. Красновармейской (поз. 31 микрорайона № 6) на земельном участке с КН 12:05:0202007:4023

Площадь земельного участка: 406 кв.м

№	X	Y
:ЗУ1 (1)		
n1	365678,72	1268470,41
n2	365688,86	1268444,62
n3	365697,19	1268420,30
n4	365702,63	1268422,89
n5	365694,49	1268446,69
n6	365684,20	1268472,86
n1	365678,72	1268470,41
:ЗУ1 (2)		
n7	365707,92	1268397,20
n8	365706,65	1268396,63
n9	365709,39	1268384,84
n10	365710,59	1268373,27
n11	365716,00	1268375,81
n12	365713,39	1268385,49
n7	365707,92	1268397,20

- Условные обозначения
- :22** - Часть границы, местоположение которой определено при выполнении кадастровых работ
 - :3290** - Кадастровый номер земельного участка
 - - Кадастровый номер сооружения
 - - Граница здания
 - - Граница кадастрового квартала
 - - Характерная точка границ земельного участка, сведения о которой отсутствуют в ЕГРН, местоположение которой определено при кадастровых работах (новая характерная точка)
 - 12:05:0202007:1909** - Кадастровый номер земельного участка
 - K1** - Сеть водопользования
 - n1** - Обозначение новой характерной точки
 - :3219** - Кадастровый номер здания
 - - Граница земельного участка
 - - Граница сооружения
 - - Граница зоны с особыми условиями
 - - Граница водопользования
 - 12:05:0202007** - Номер кадастрового квартала

Масштаб 1:500