


**Схема границ предполагаемых к использованию земель или части земельного участка
на кадастровом плане территории для размещения объекта
«Газопровод к многоквартирному жилому дому со встроенно-пристроенными помещениями
по адресу: Республика Марий Эл, г.Йошкар-Ола, ул.Машиностроителей - ул.Дружбы,
кадастровый номер участка 12:05:0203003:2305»
рабочим давлением не более 0,6 Мпа**

по КК 12:05:0203003:2601

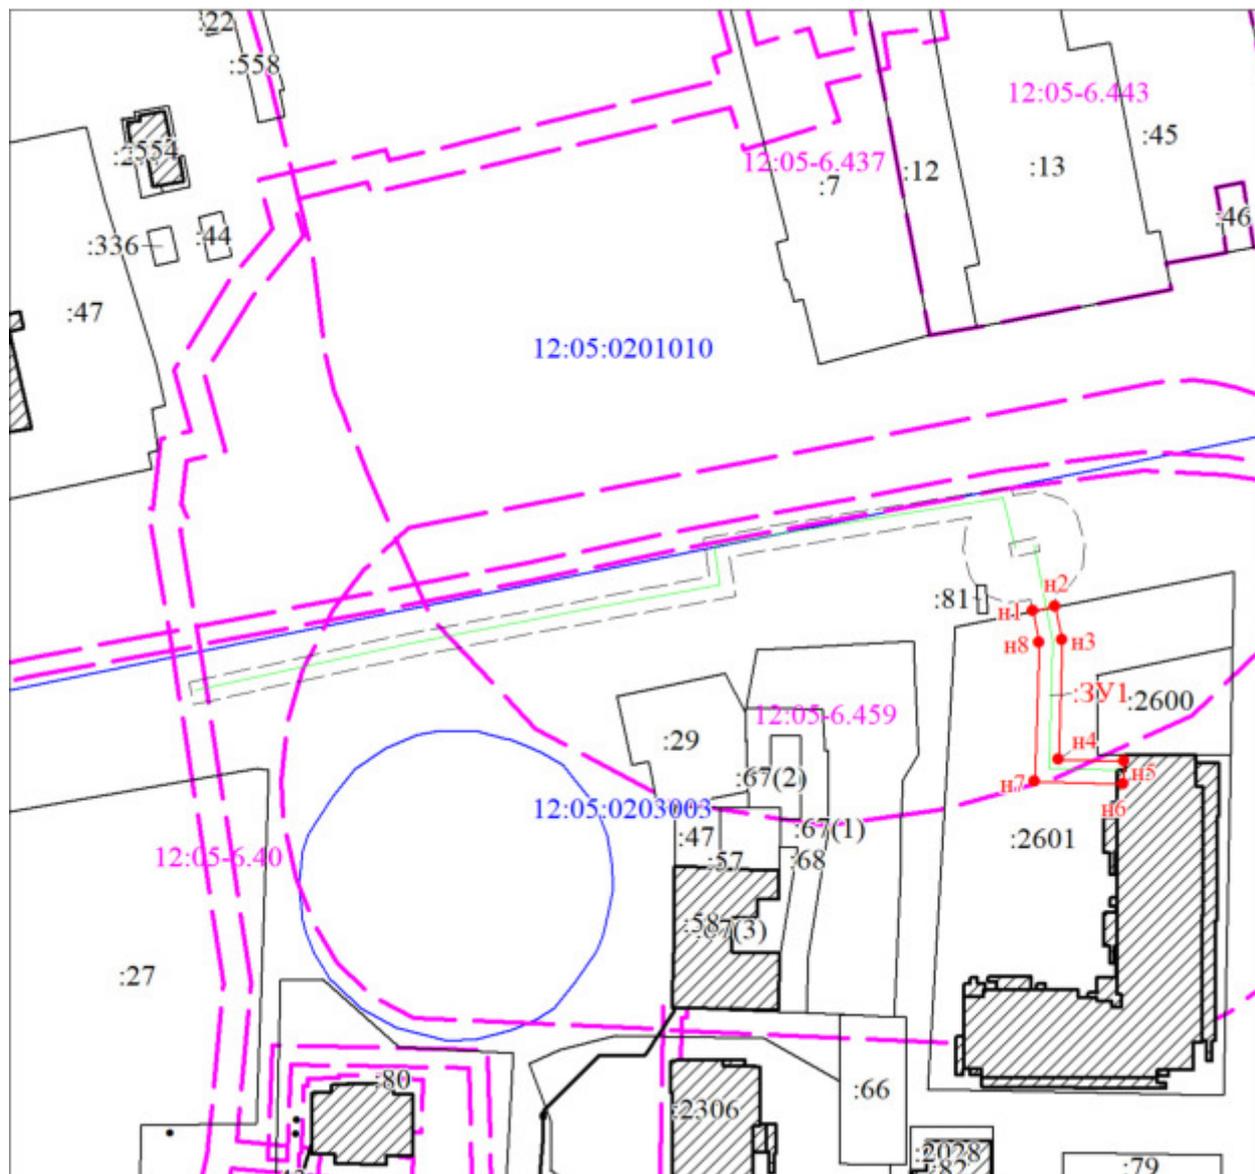

Масштаб 1:1500

Условные обозначения:

	Характерная точка границы земельного участка, сведения о которой отсутствуют в ЕГРН, местоположение которой определено при кадастровых работах (новая характерная точка)
	Надписи номеров вновь образованных характерных точек (межевые знаки)
	Часть границы, местоположение которой определено при выполнении кадастровых работ
	Надписи вновь образованного земельного участка
	Объект капитального строительства
	Объект капитального строительства
	Часть границы, сведения ЕГРН о которой позволяют однозначно определить ее положение на местности
	Надписи кадастрового номера земельного участка