


Сообщение о возможном установлении публичного сервитута

Администрация городского округа «Город Йошкар-Ола», рассмотрев ходатайства ПАО «Т Плюс», в соответствии со статьей 39.42 Земельного кодекса Российской Федерации сообщает о возможном установлении публичного сервитута для целей:

1) размещения, эксплуатации и ремонта магистрали М-7 (от УТ-8а до УТ-7) г.Йошкар-Ола (объект местного значения, с кадастровым номером 12:05:0000000:13095), принадлежащего заявителю на праве собственности в отношении земель согласно схеме расположения публичного сервитута:



2) размещения, эксплуатации и ремонта магистрали М-7 (от УТ-9 до УТ-8) г.Йошкар-Ола (объект местного значения, с кадастровым номером 12:05:000000:14295), принадлежащего заявителю на праве собственности в отношении земель согласно схеме расположения публичного сервитута:

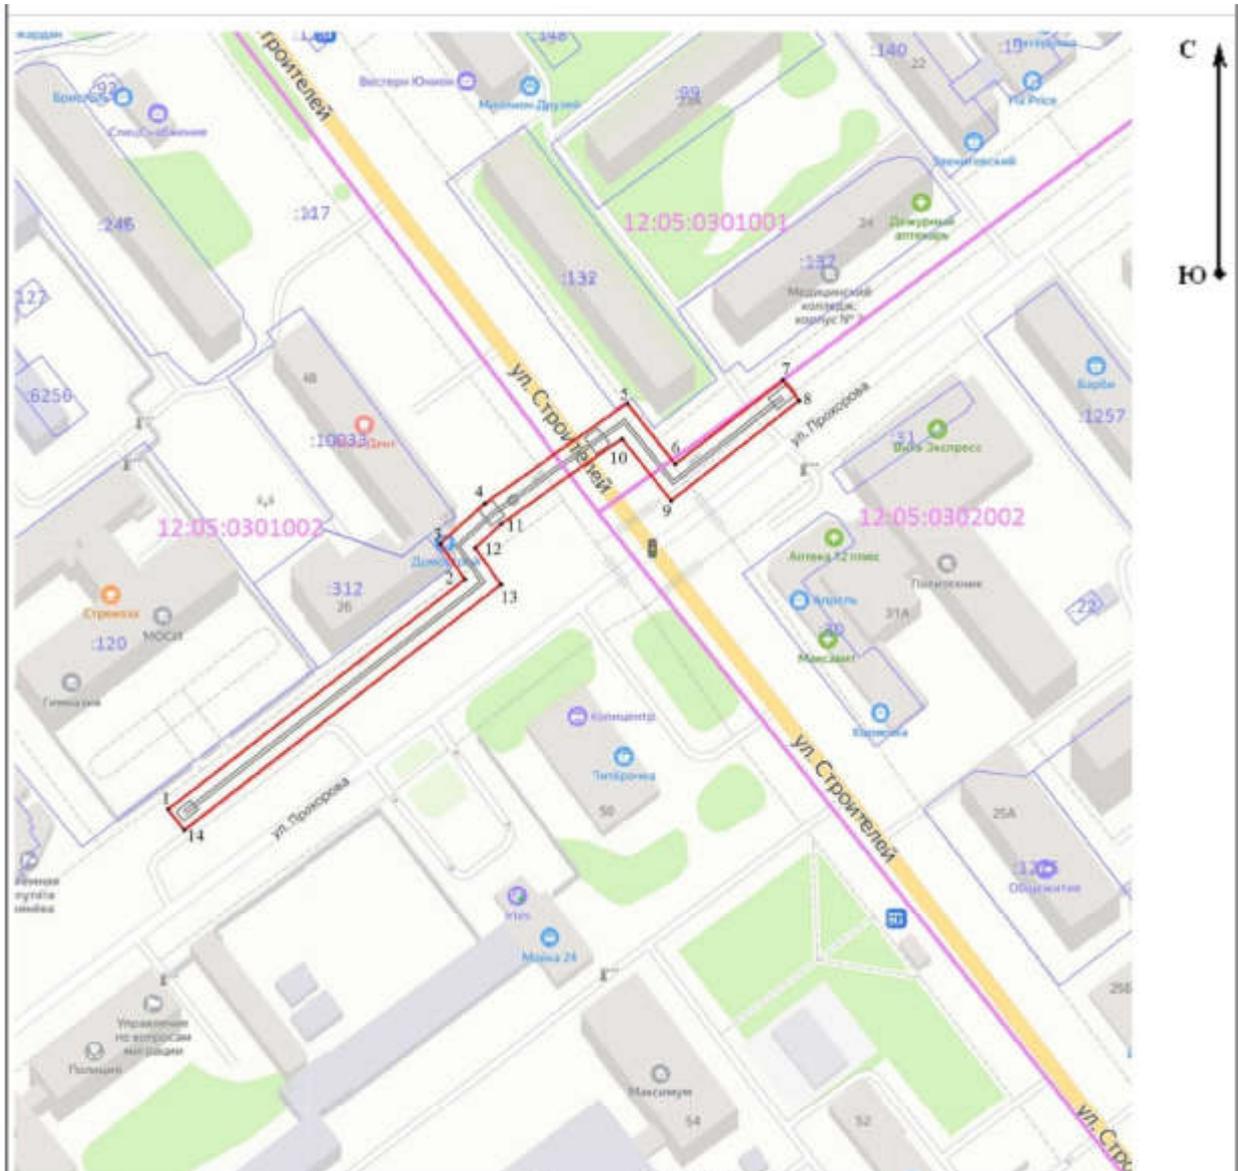

Масштаб 1:2 000

Используемые условные знаки и обозначения:

- - Характерная точка границы, сведения о которой позволяют однозначно определить ее положение на местности
- (red line) - Граница охранной зоны
- (blue line) - Существующая часть границы земельного участка, имеющиеся в ЕГРН сведения о которой достаточны для определения ее местоположения
- (pink line) - Граница кадастрового квартала
- (grey line) - Теплоотрасса


Подпись _____



Дата « 21 » октября 20 21 г.

Место для оттиска печати (при наличии) лица, составившего описание местоположения границ объекта

3) размещения, эксплуатации и ремонта магистрали М-7 (от УТ-7 по УТ-3а) г.Йошкар-Ола (объект местного значения, с кадастровым номером 12:05:0301002:10921), принадлежащего заявителю на праве собственности в отношении земель и земельных участков с кадастровыми номерами 12:05:0000000:13494, 12:05:0000000:14274, 12:05:0301003:260, согласно схеме расположения публичного сервитута:

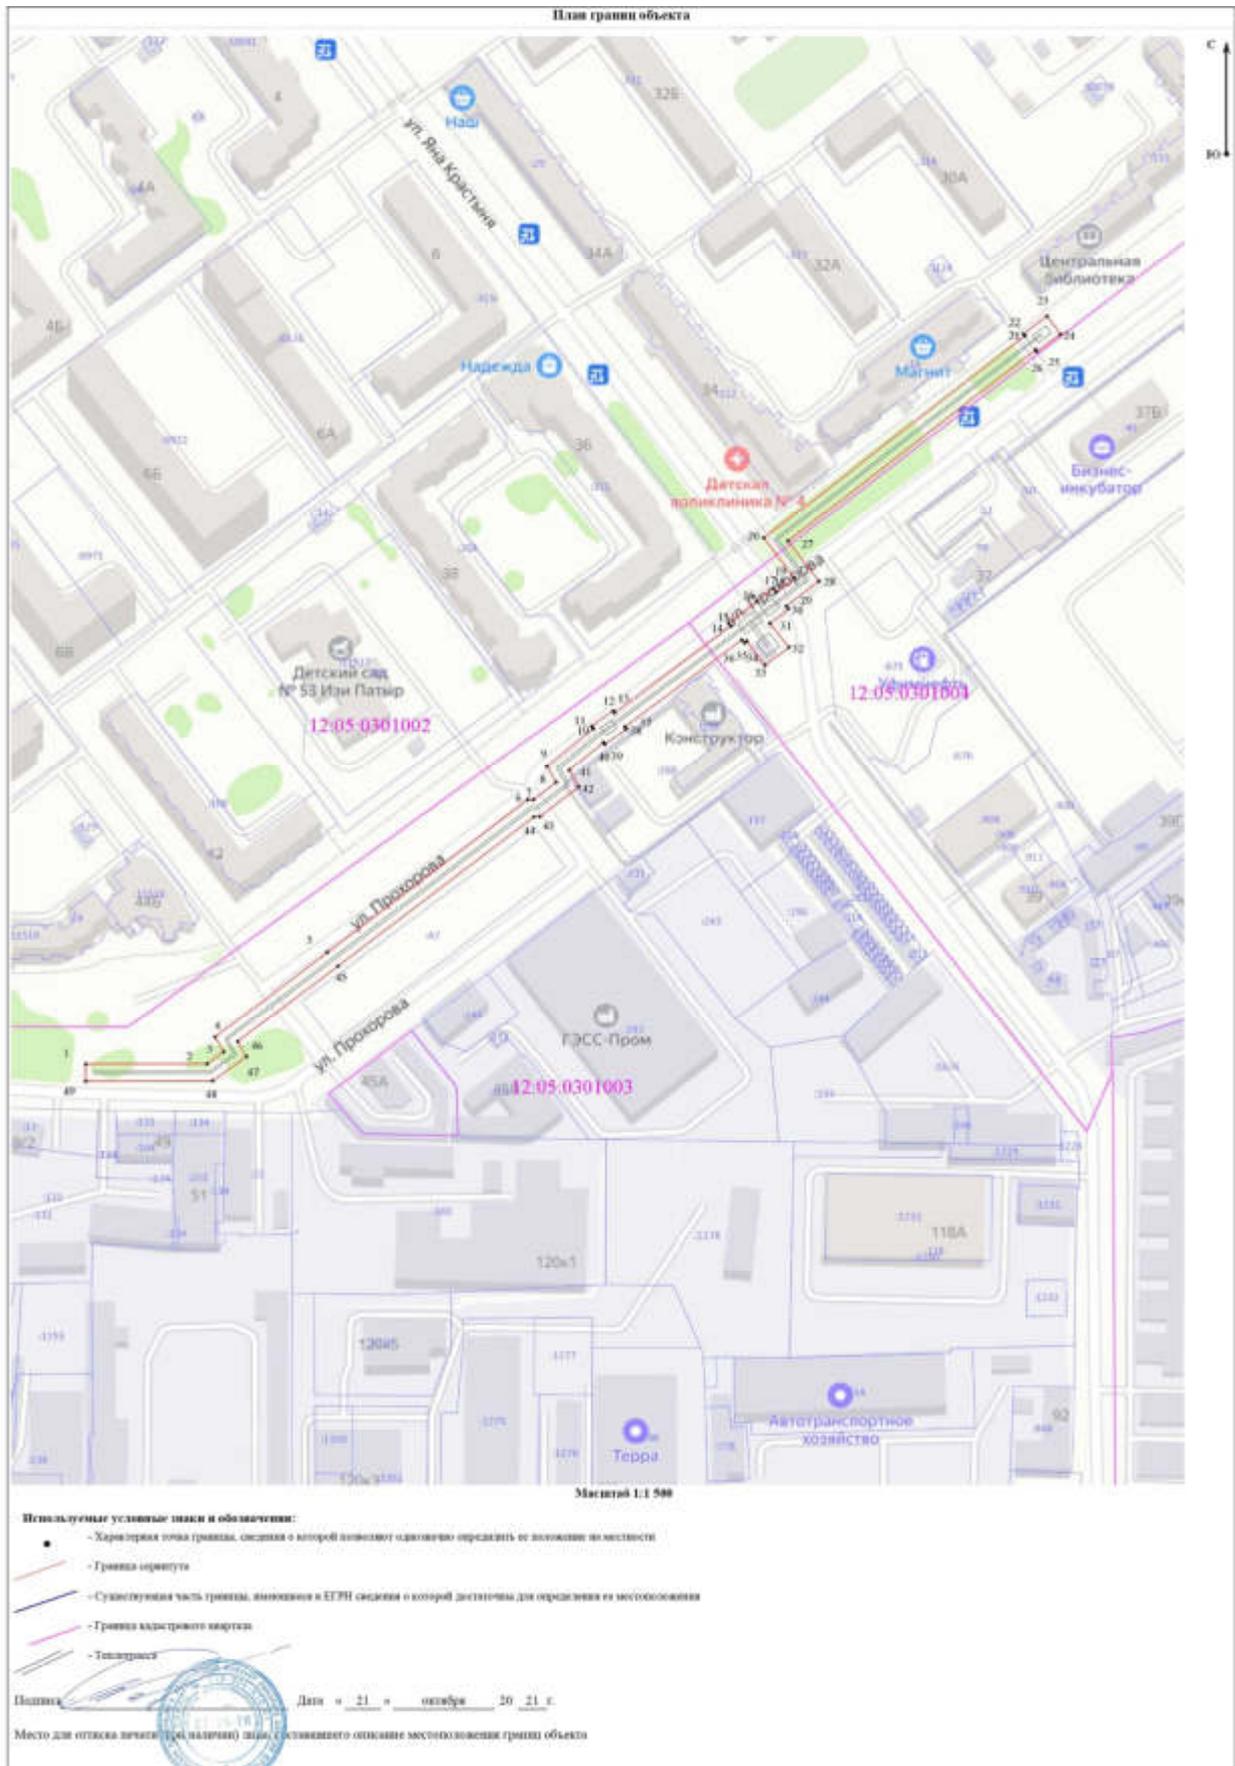

4) пересечения железнодорожных путей, принадлежащих заявителю на праве собственности (железная дорога, кадастровый номер 12:05:0401002:79; сооружение железнодорожного транспорта, кадастровый номер 12:0560402002:1344; сооружение железнодорожного транспорта, кадастровый номер 12:05:0000000:15728) с автомобильными дорогами согласно схеме расположения публичного сервитута:



Заинтересованные лица в установлении публичного сервитута в течении 30-ти дней соответственно со дня опубликования и размещения настоящего сообщения подают заявления об учете их прав (обременений права) на земельные участки в комитете по управлению муниципальным имуществом администрации городского округа «Город Йошкар-Ола».

Ознакомиться с поступившим ходатайством об установлении публичного сервитута и прилагаемым к нему описанием местоположения границ публичного сервитута, а также подать заявление об учете прав на земельные участки возможно по рабочим дням с 8 часов 30 минут до 12 часов 30 минут и с 13 часов 30 минут до 17 часов 00 минут по адресу: Республика Марий Эл, г. Йошкар-Ола, проспект Гагарина, д. 2, каб. 104, тел. 56-67-51.
