



Схема границ прилегающих территорий

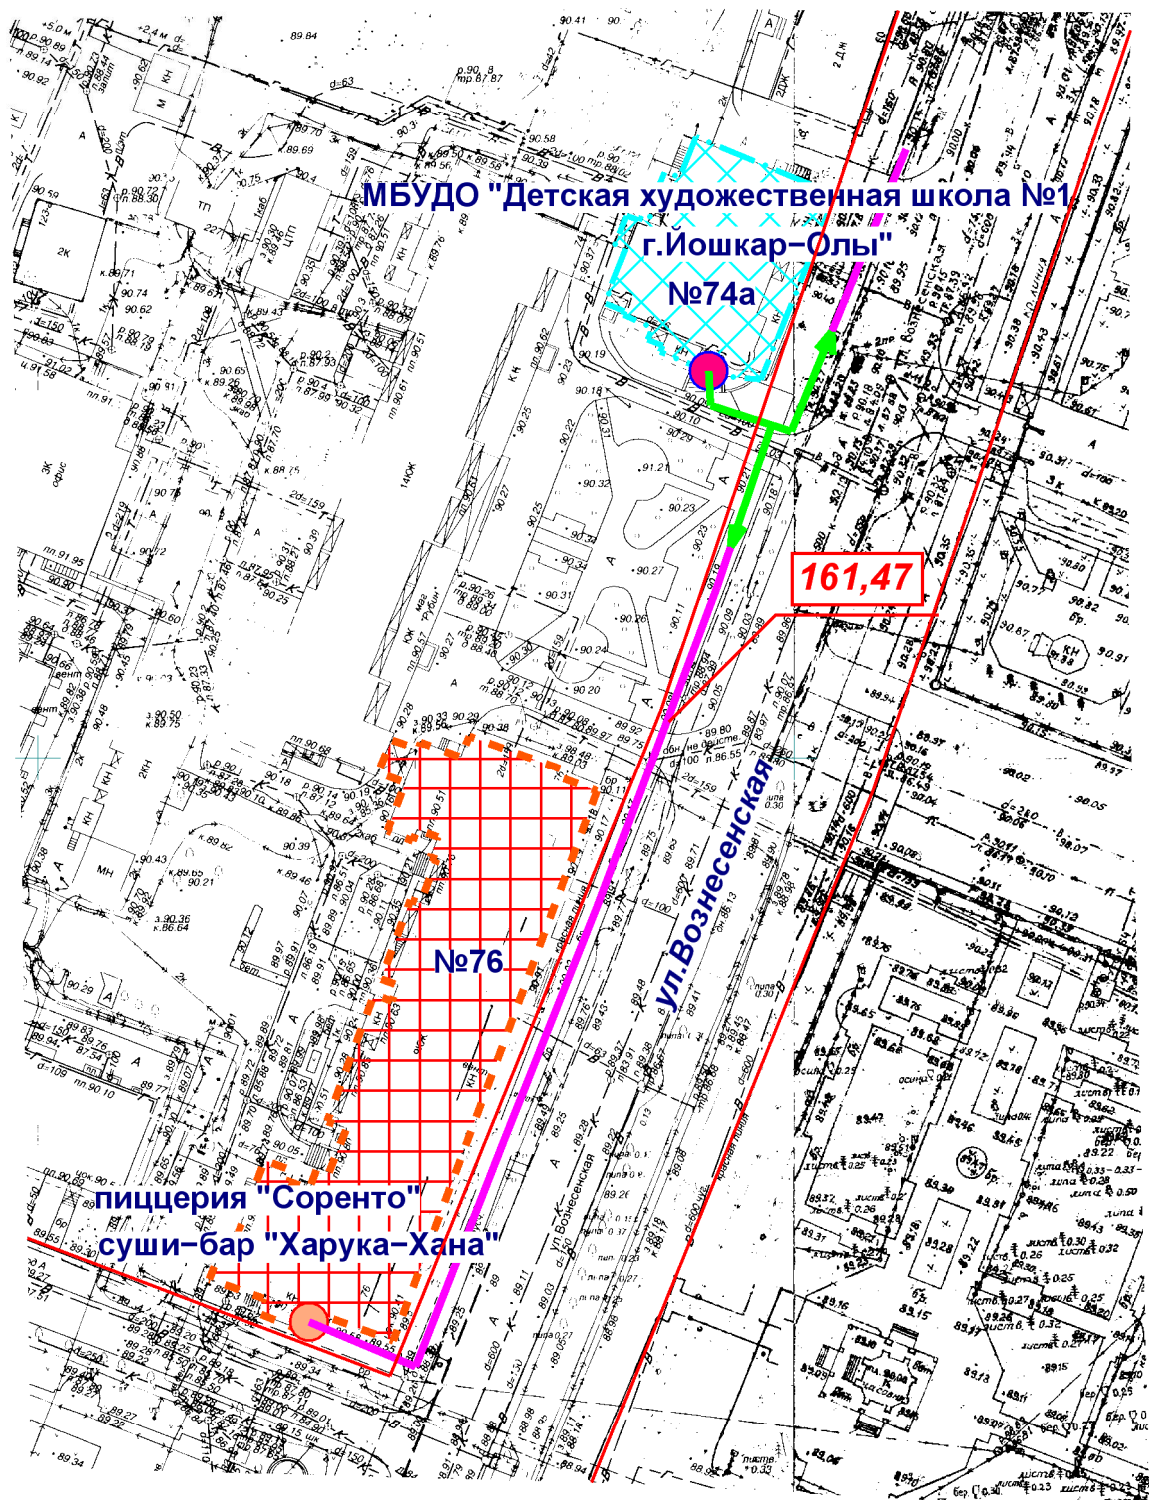

-  Входы на объект
-  Входы в предприятие торговли
-  Территория объекта
-  Предприятие торговли
-  Маршруты по пешеходным путям
-  Расстояния по пешеходным путям
-  Минимальное расстояние 30 м

МУП "АРХИТЕКТОР"			Заказчик: Администрация городского округа "Город Йошкар-Ола"			
Директор		Парманов	Объект: МБУ ДО "Детская художественная школа №1 г. Йошкар-Олы"			
Нач. ОИРД		Костик				
			Местоположение: г. Йошкар-Ола, ул. Вознесенская, д. 74а			
			Масштаб	Дата	Номер	Листов
Исполнитель		Кириллова	1:1000	09.11.2017	17-023	1