


Схема границ прилегающих территорий

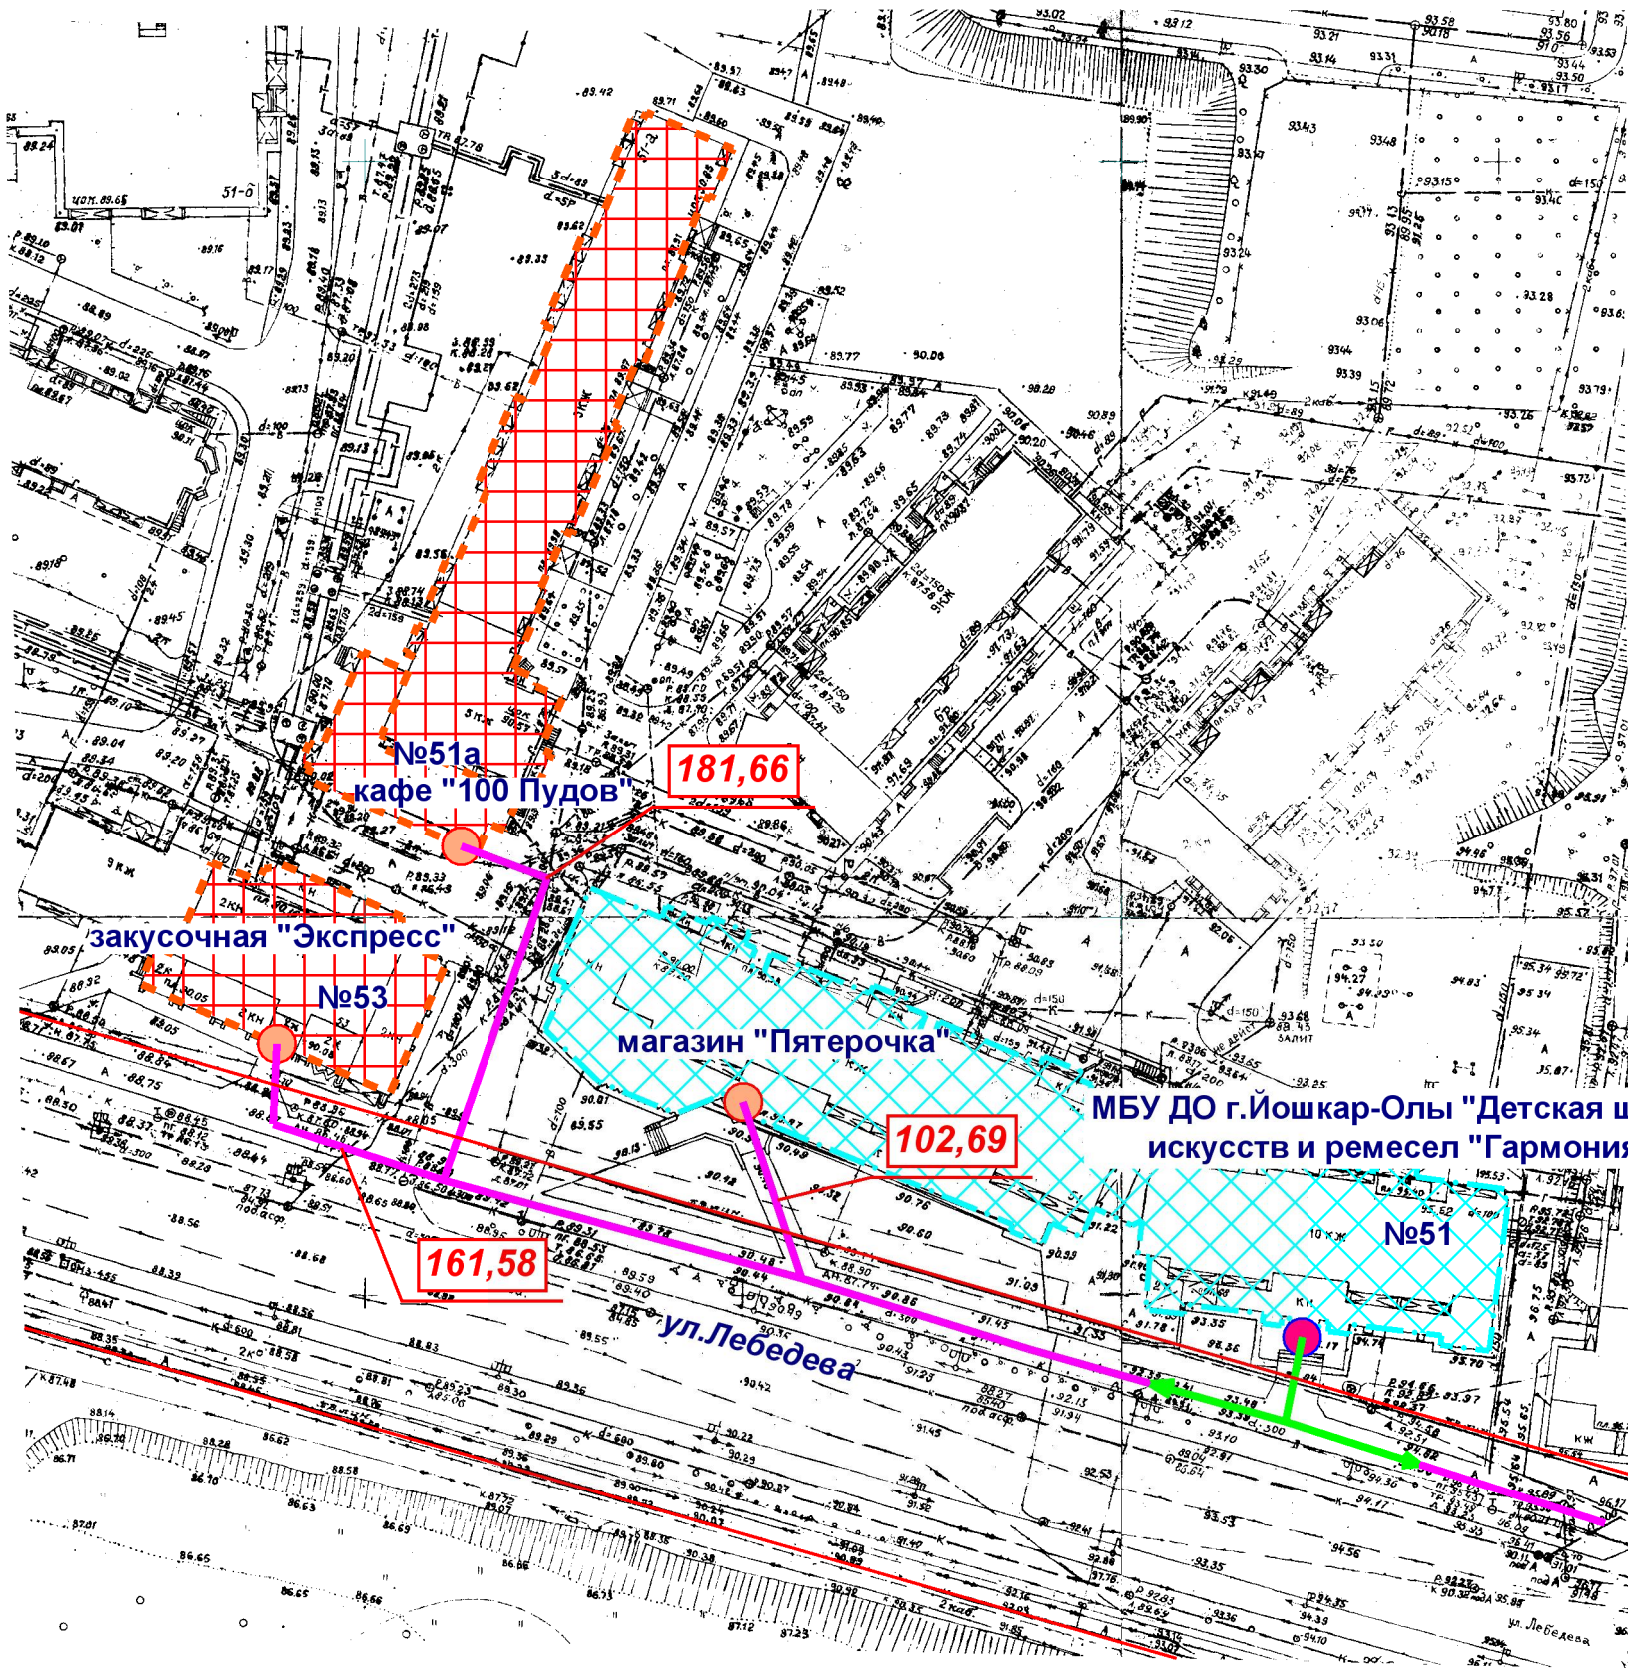

- Входы на объект
- Входы в предприятие торговли
- Территория объекта
- Предприятие торговли
- Маршруты по пешеходным путям
- Расстояния по пешеходным путям
- Минимальное расстояние 30 м

МУП "АРХИТЕКТОР"			Заказчик: Администрация городского округа "Город Йошкар-Ола"			
Директор		Парманов	Объект: МБУ ДО г. Йошкар-Олы "Детская школа искусств и ремесел "Гармония"			
Нач. ОИРД		Костик				
			Местоположение: г.Йошкар-Ола, ул. Лебедева, д. 51			
Исполнитель		Кириллова	Масштаб	Дата	Номер	Листов
			1:1000	09.11.2017	17-024	1