


Схема границ прилегающих территорий

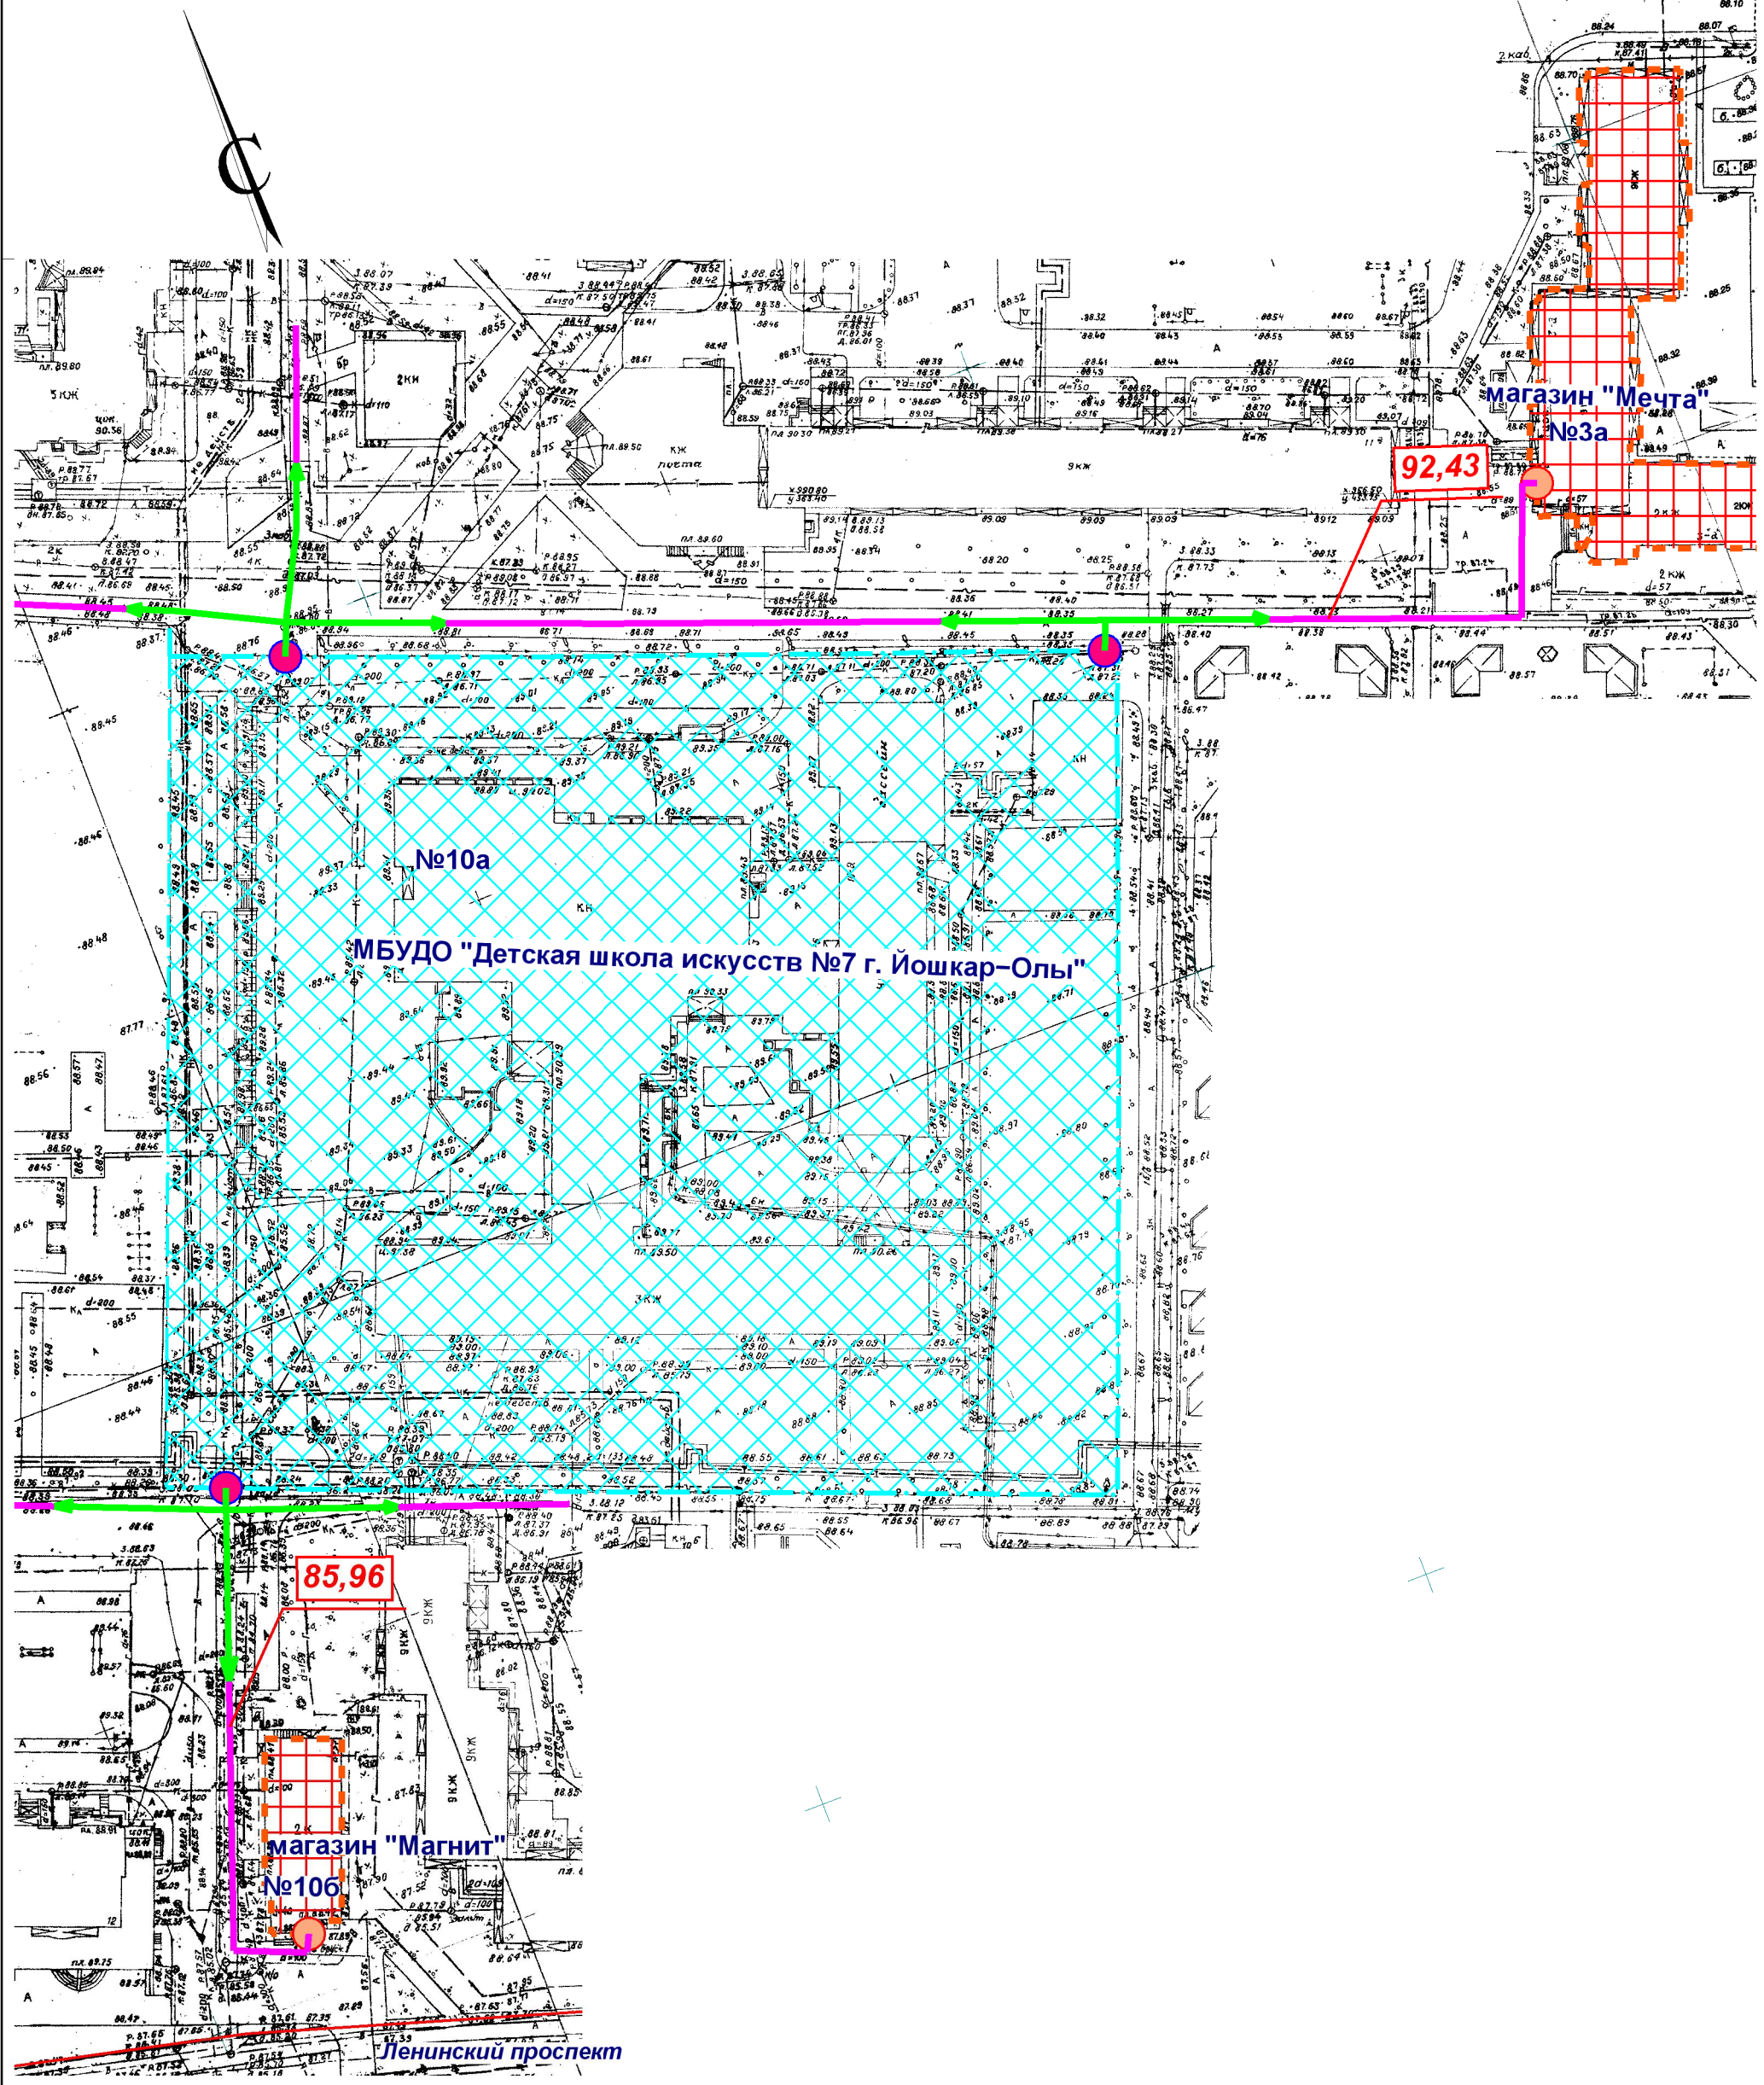

Входы на объект

Входы в предприятие торговли

Территория объекта

Предприятие торговли

Маршруты по пешеходным путям

35,5

Расстояния по пешеходным путям

Минимальное расстояние 30 м

МУП "АРХИТЕКТОР"			Заказчик: Администрация городского округа "Город Йошкар-Ола"			
Директор		Парманов	Объект: МБУ ДО "Детская школа искусств №7 г. Йошкар-Олы"			
Нач. ОИРД		Костик				
			Местоположение: г.Йошкар-Ола, Ленинский проспект, д. 10а			
Исполнитель		Кириллова	Масштаб	Дата	Номер	Листов
			1:1000	08.11.2017	17-021	1