


Схема границ прилегающих территорий

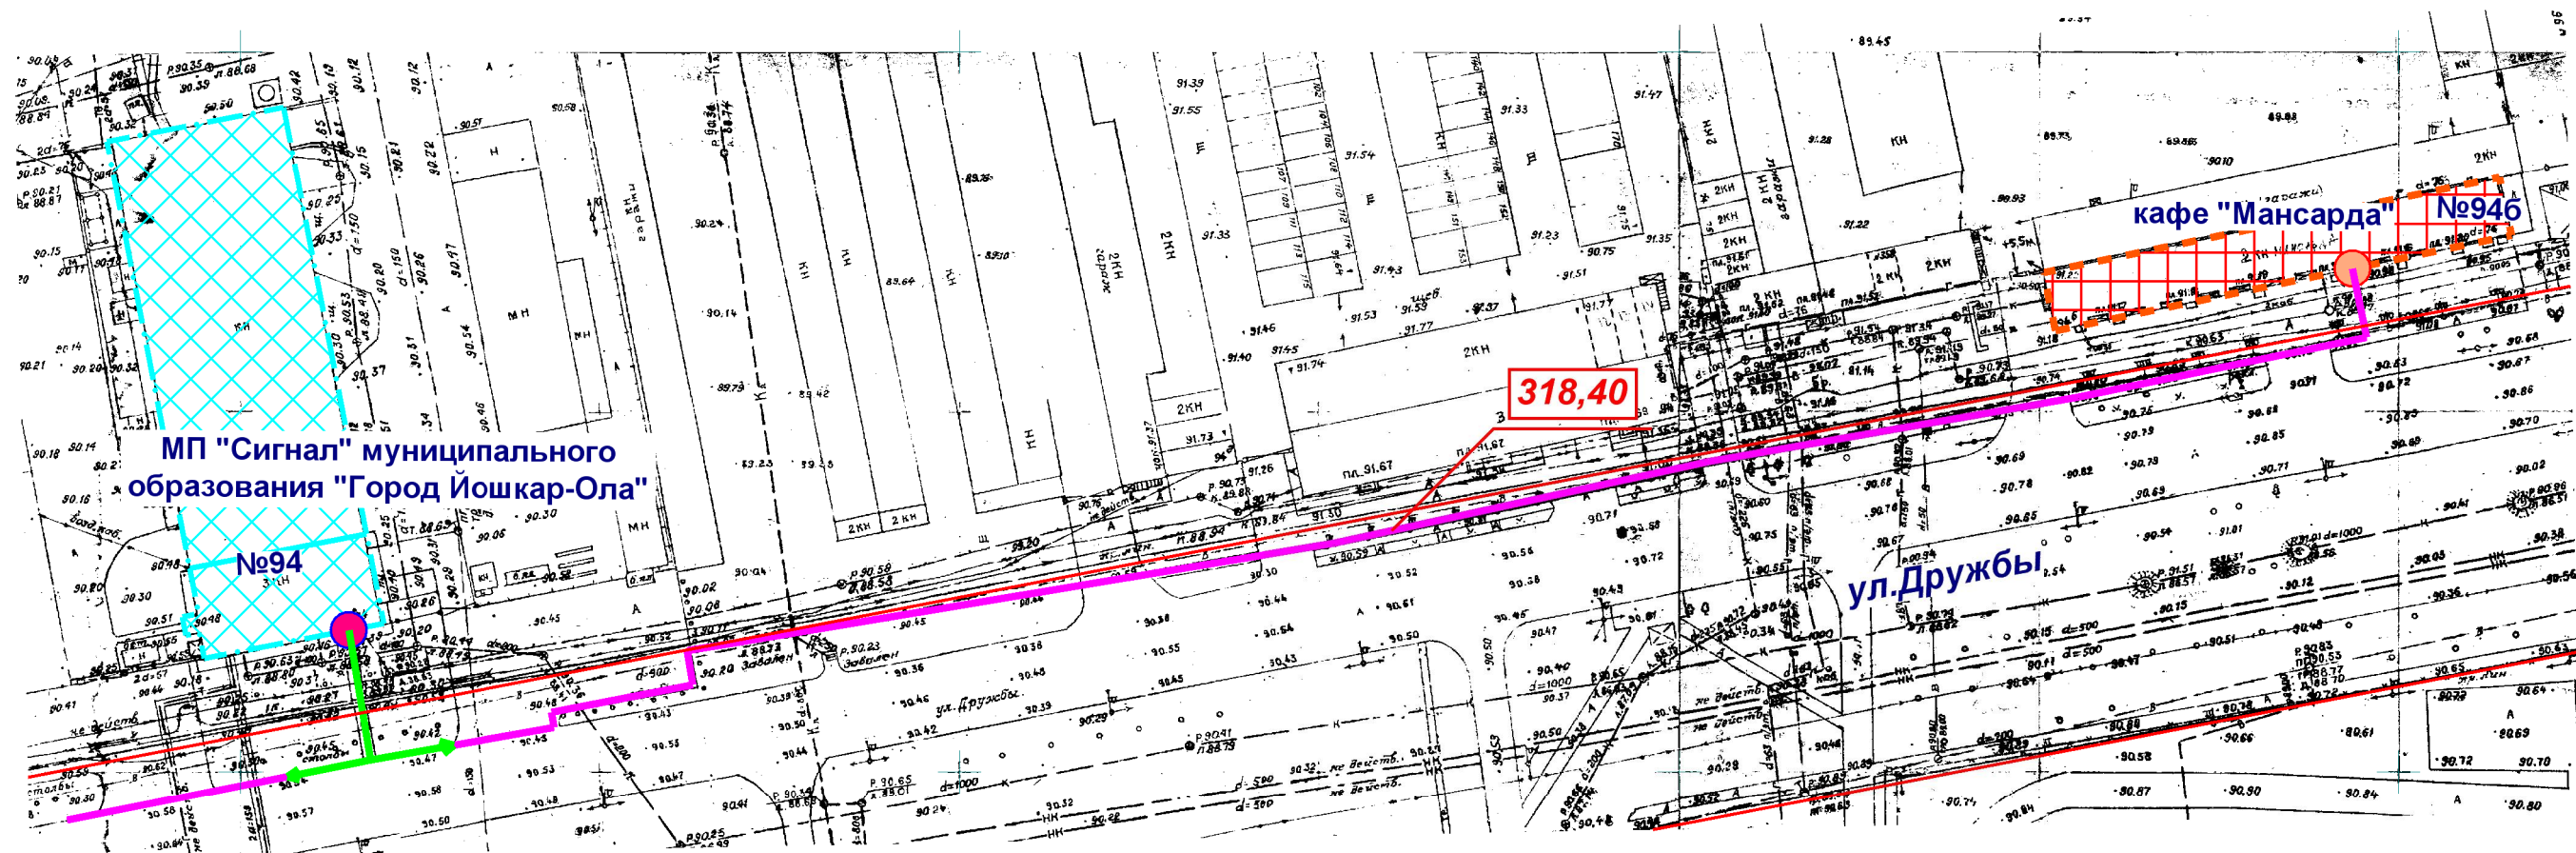

- Входы на объект
- Входы в предприятие торговли
- Территория объекта
- Предприятие торговли
- Маршруты по пешеходным путям
- Расстояния по пешеходным путям
- Минимальное расстояние 30 м

МУП "АРХИТЕКТОР"			Заказчик: Администрация городского округа "Город Йошкар-Ола"			
Директор		Парманов	Объект: Муниципальное предприятие "Сигнал" муниципального образования "Город Йошкар-Ола" Местоположение: РМЭ, г.Йошкар-Ола, ул.Дружбы, д.94			
Нач. ОИРД		Костик				
Исполнитель		Кириллова	Масштаб 1:1000	Дата 29.06.2018	Номер 18-082	Листов 1