


Схема границ прилегающих территорий

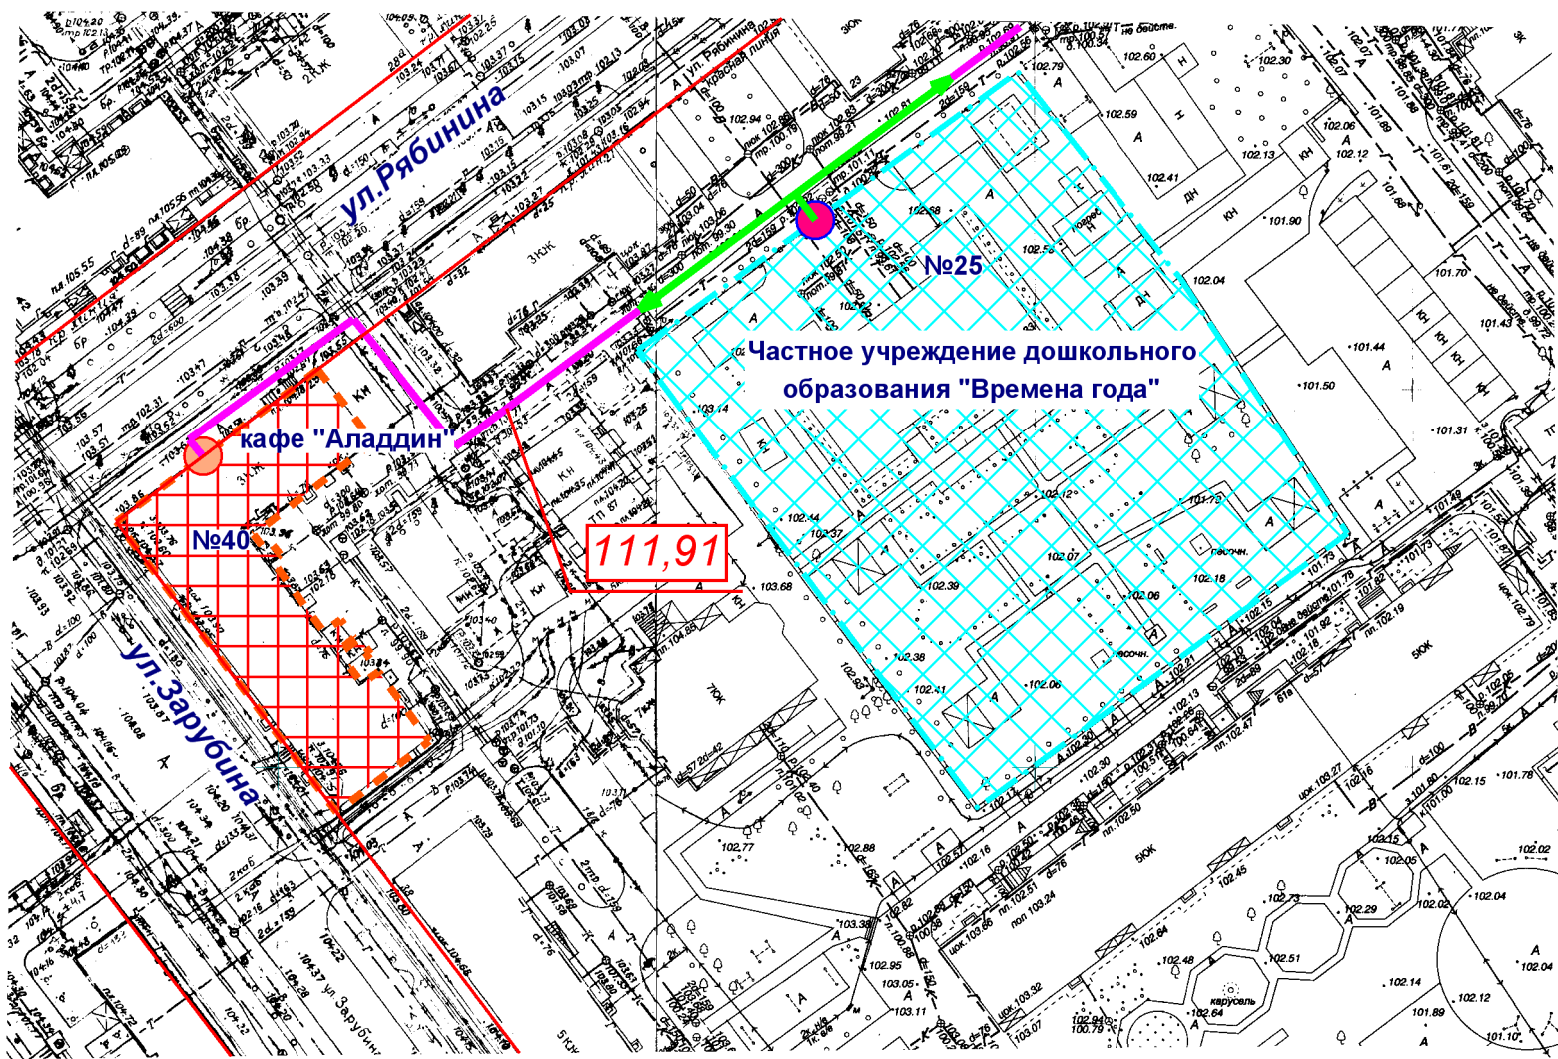

- Входы на объект
- Входы в предприятие торговли
- Территория объекта
- Предприятие торговли
- Маршруты по пешеходным путям
- Расстояния по пешеходным путям
- Минимальное расстояние 30 м

МУП "АРХИТЕКТОР"			Заказчик: Администрация городского округа "Город Йошкар-Ола"			
Директор		Парманов	Объект: Частное учреждение дошкольного образования "Времена года" Местоположение: г.Йошкар-Ола, ул. Рябинина, д. 25			
Нач. ОИРД		Костик				
			Масштаб	Дата	Номер	Листов
Исполнитель		Кириллова	1:1000	08.06.2018	18-010	1